


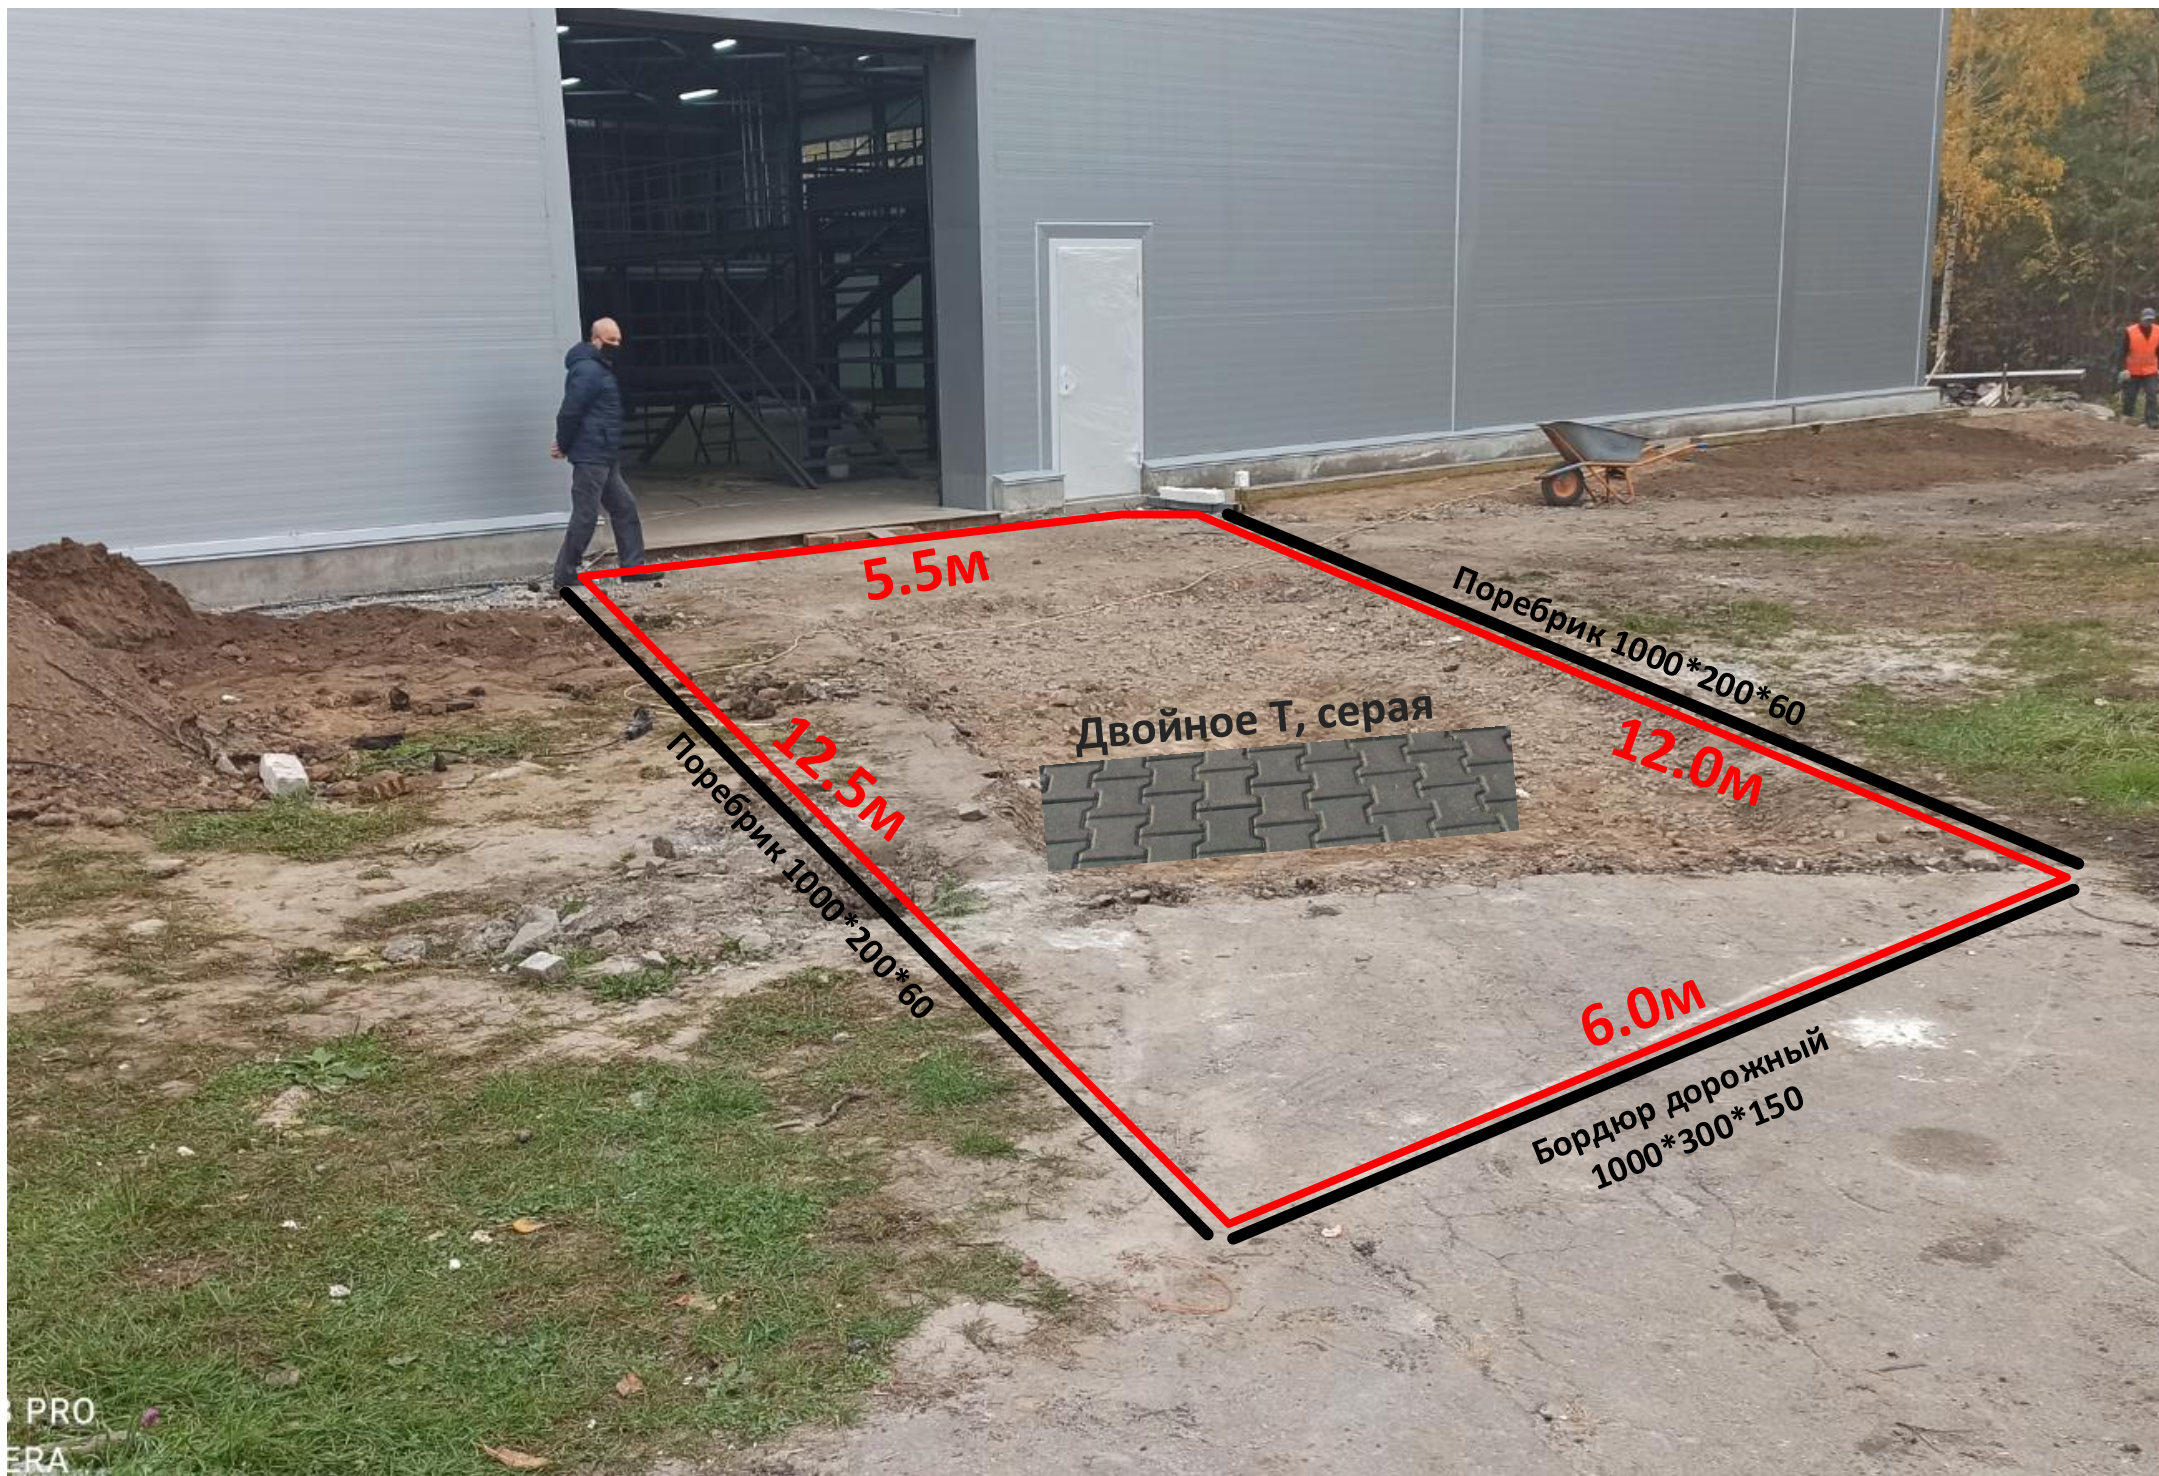

5.5m

Поребрик 1000*200*60

12.0m

6.0m

Бордюр дорожный
1000*300*150

Двойное Т, серая



12.5m

Поребрик 1000*200*60