
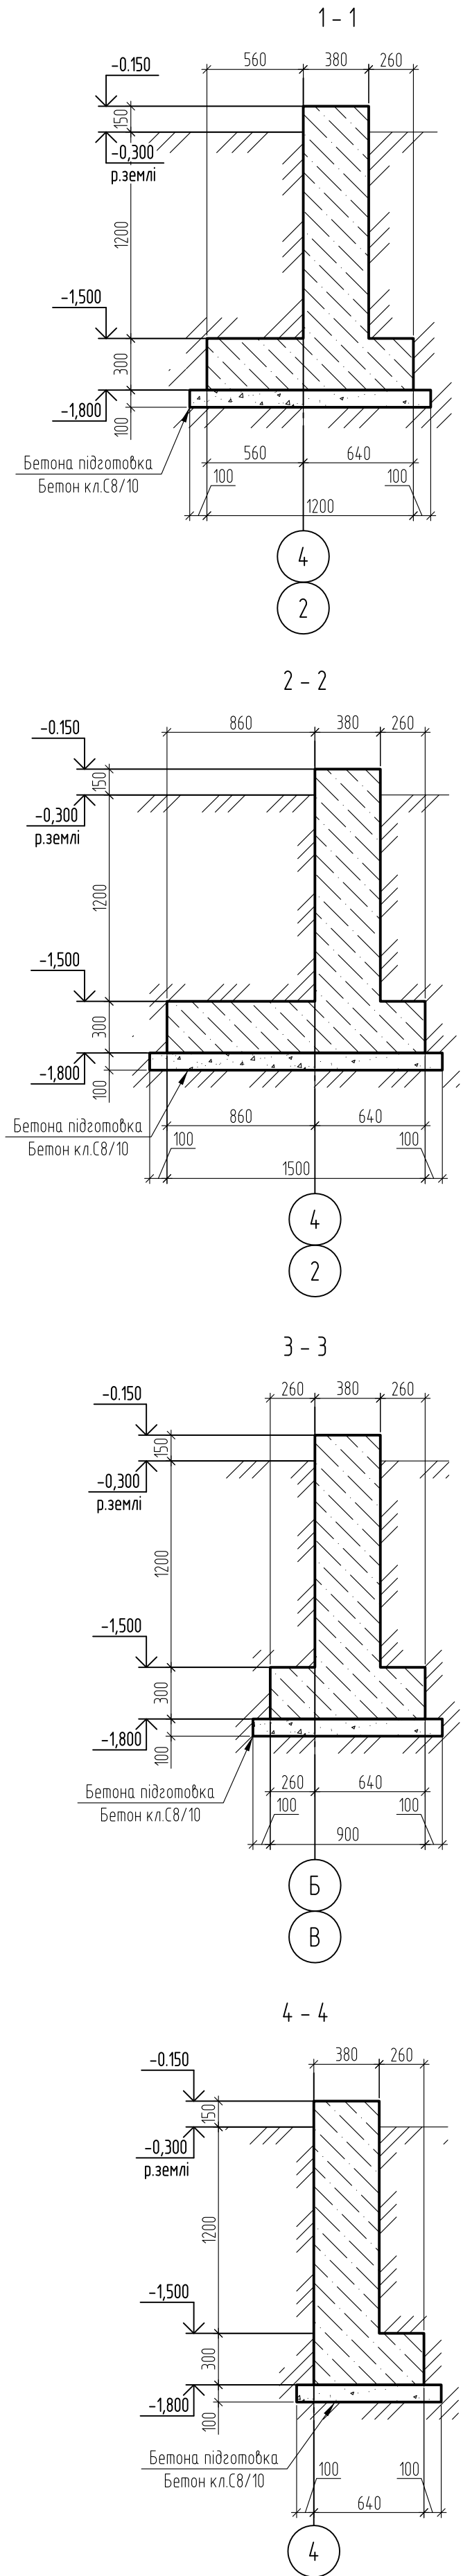


Схема розташування плитної частини фундаменту

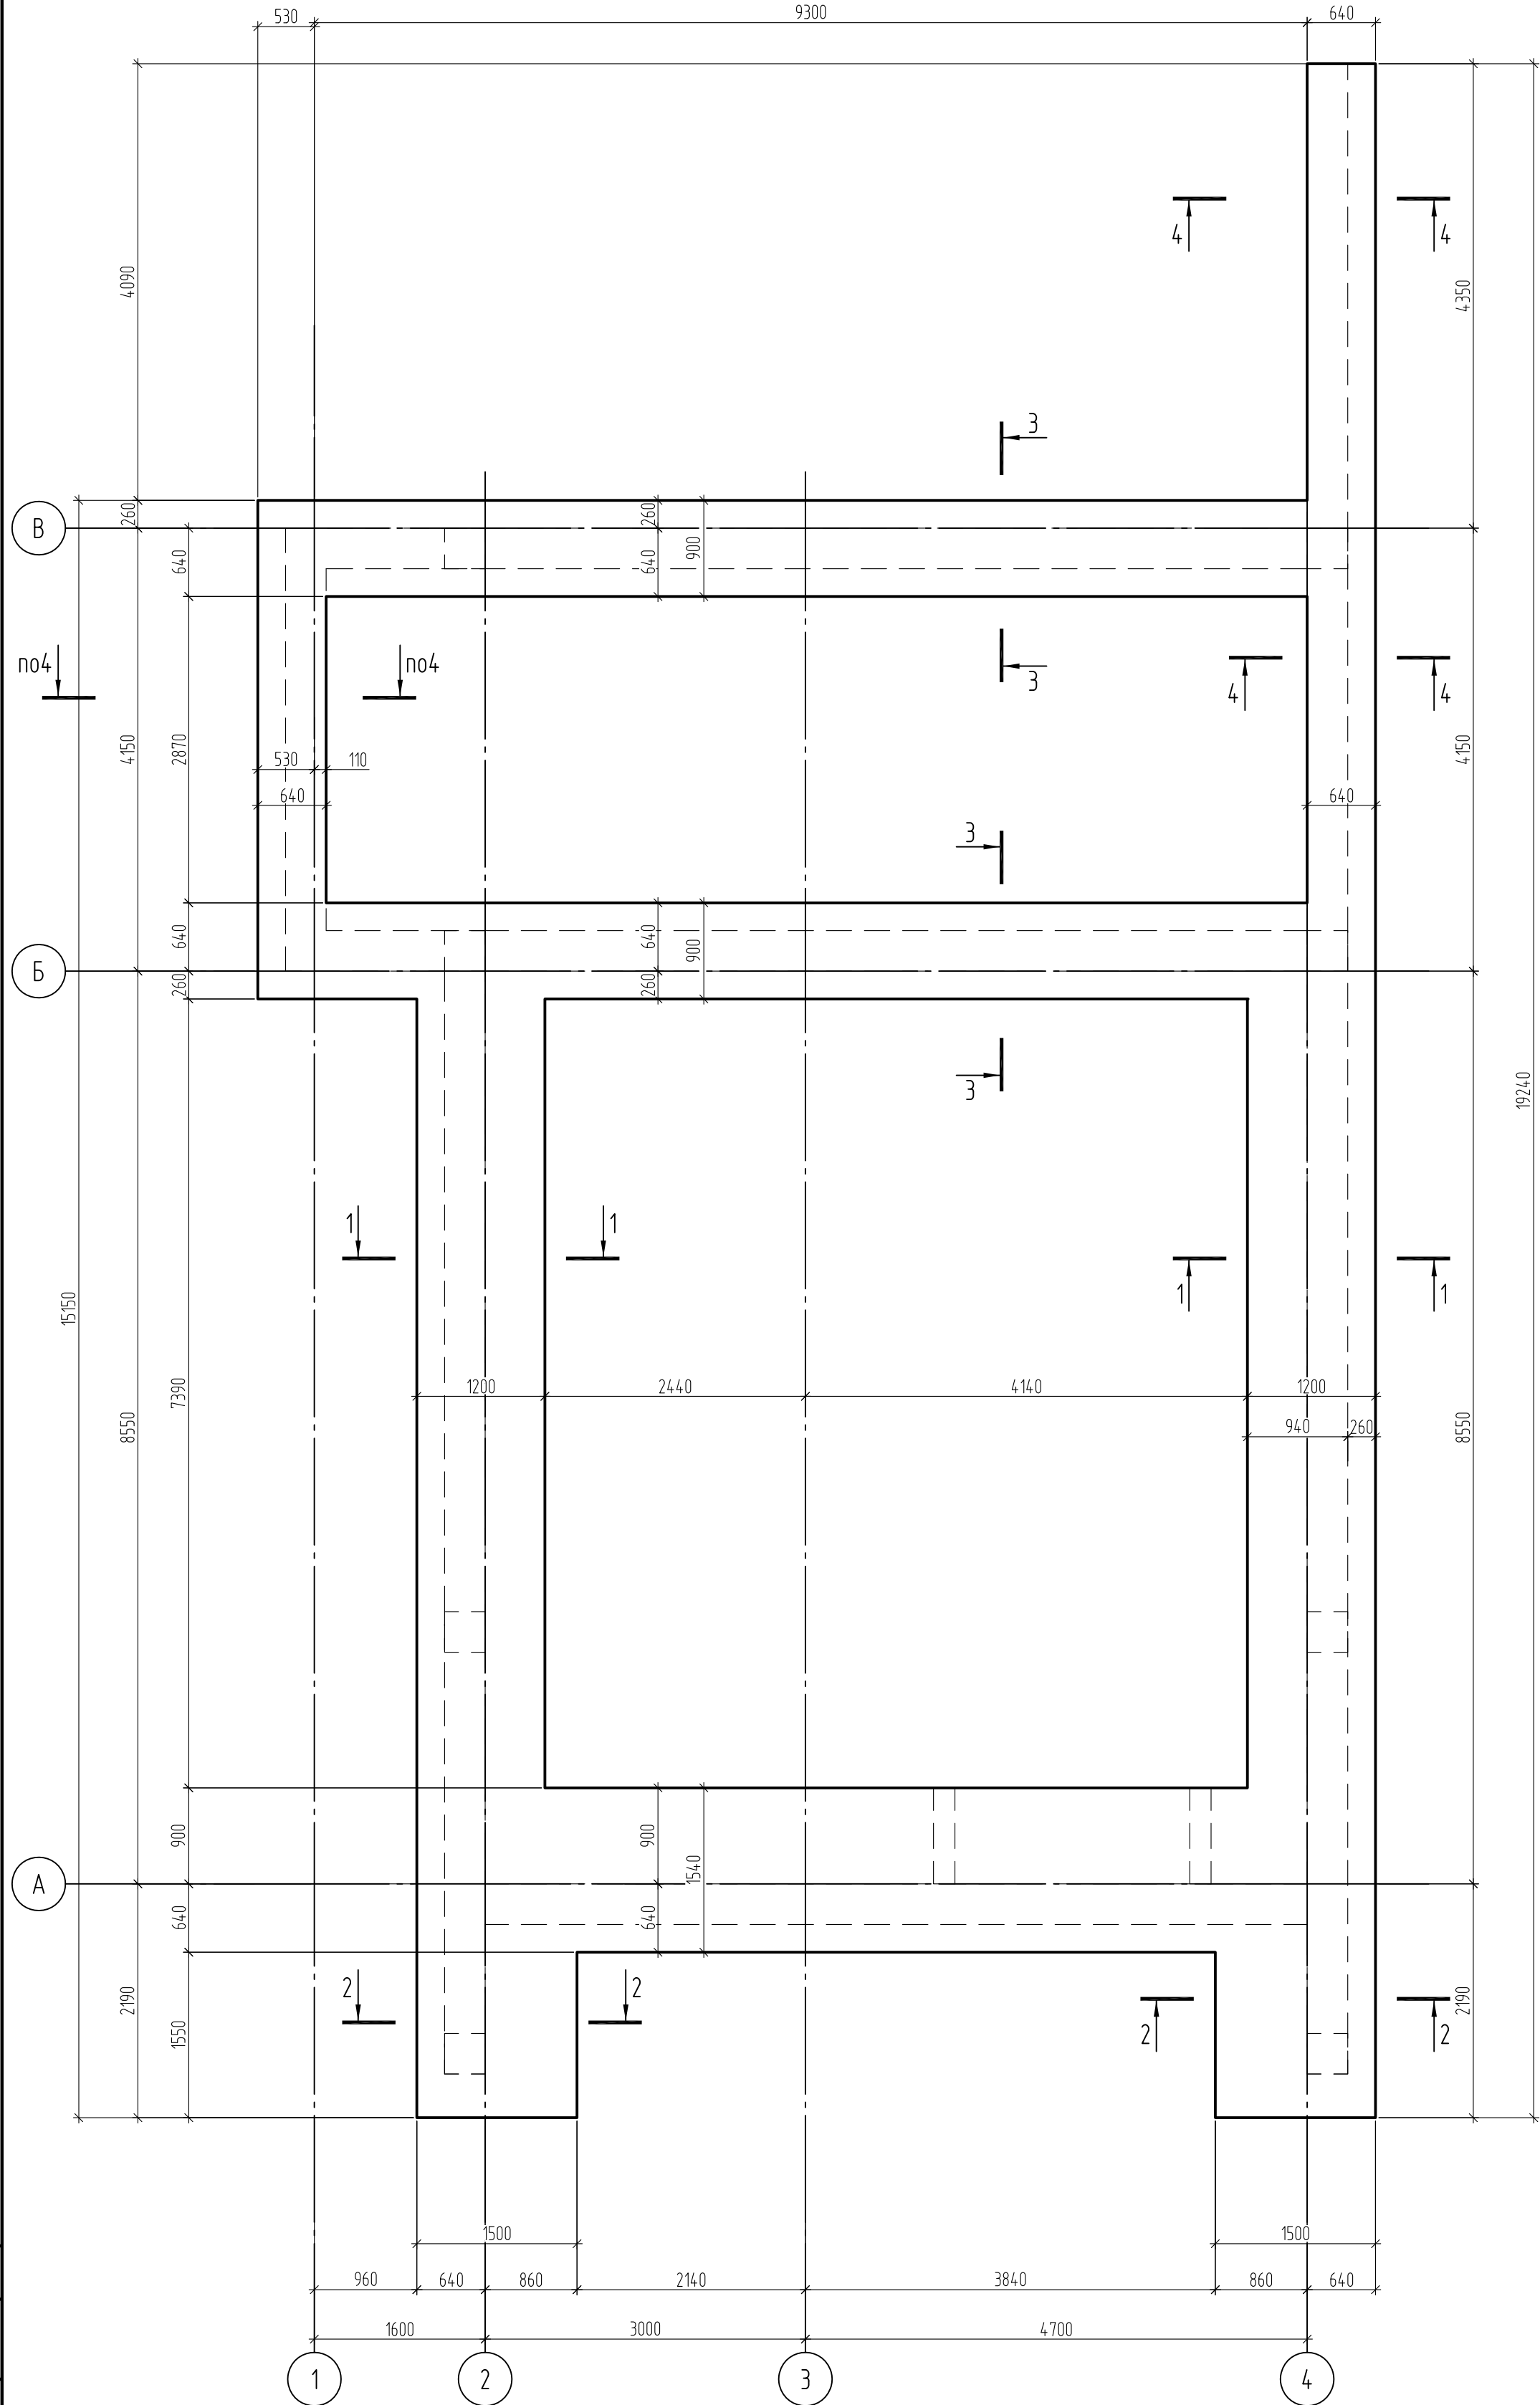

- Загальні вказівки див. арк. 1
- Під плитною частиною монолітного фундаменту виконати бетону підготовку товщиною 100 мм, що виступає за межі плити на 100мм на всі боки.
- Всі поверхні що стикаються з ґрунтом обмазати гарячим бітумом за 2 рази.
- Специфікацію елементів фундаменту див. арк.
- Армування елементів фундаменту див. арк.

Зміна	Кільк.	Аркш	№ док.	Підпис	Дата				
Н.контр.									
Перевірив									
Розробив									
Схема розташування плитної частини фундаменту							Стадія	Аркш	Аркшів
							РП	2	