



Согласовано

Инв. N подл. Подп. и дата Взам. инв. N

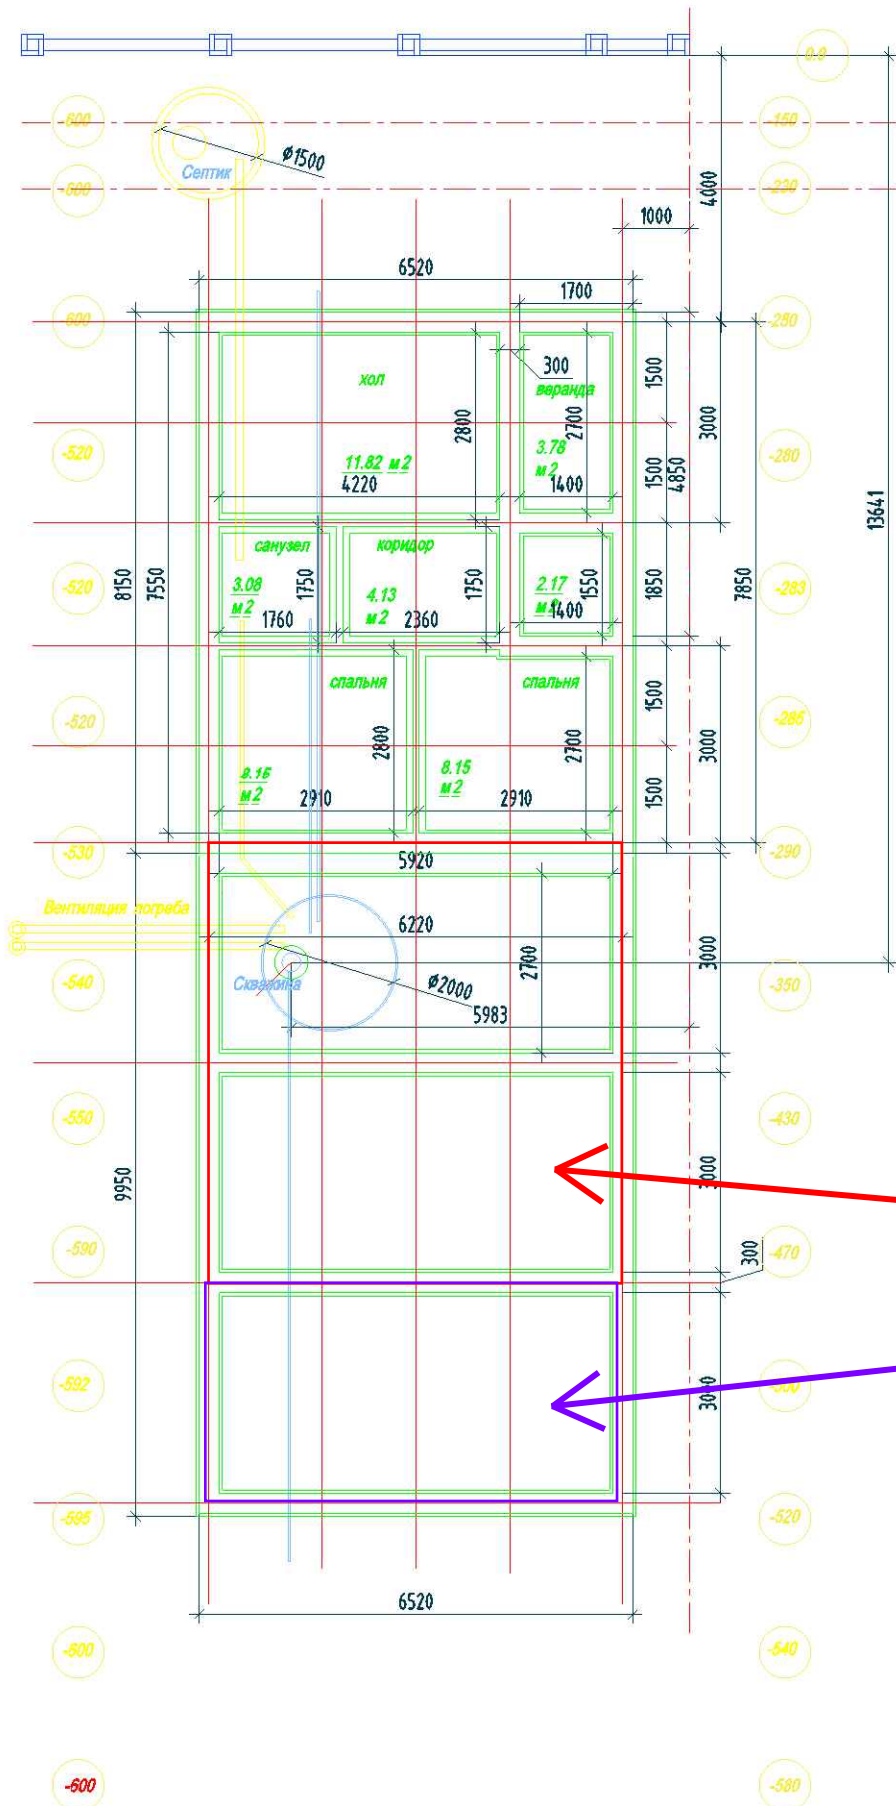

Гараж

Навес

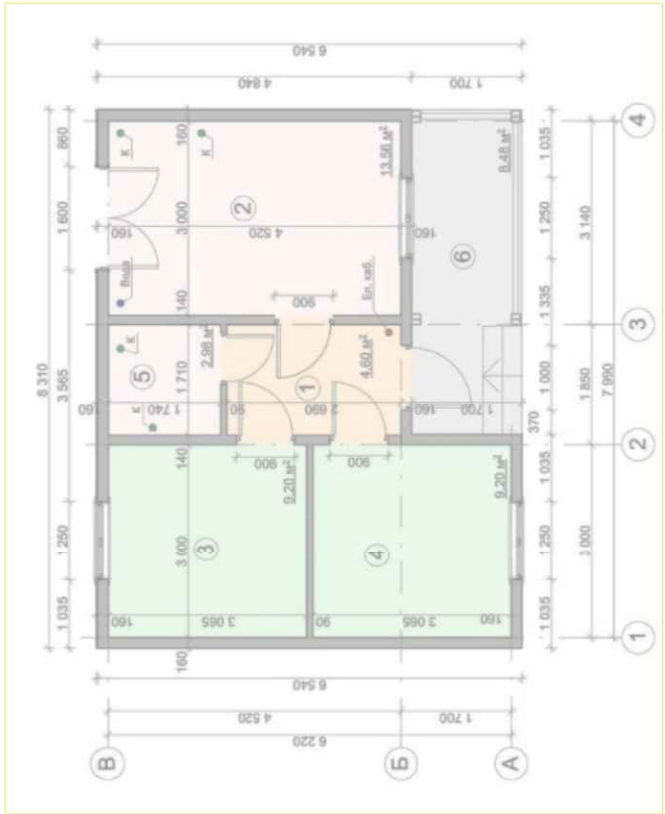

						1-153,1/2020-010			
						Быстровозводимые сооружения			
Изм.	Кол.уч	Лист	Ндок.	Подп.	Дата	Жилой дом охраны с гаражом	Стадия	Лист	Листов
Исполнил							T3	1	
Проверил									
Разработал									
Н.контр						Фундамент Экскиз М1:100	Postroit		
ГИП									
Утвердил									