
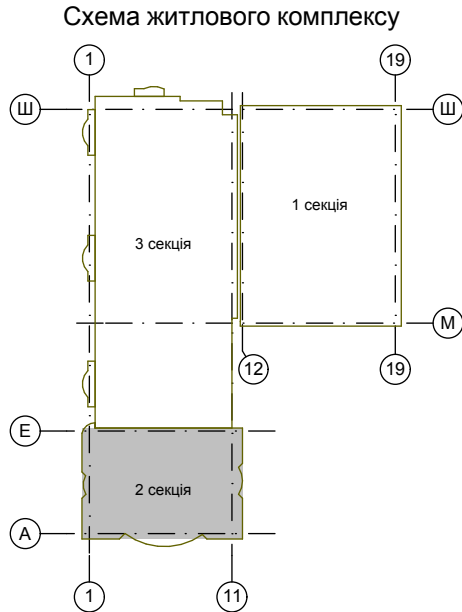


ПЛАН 7-9 - го ПОВЕРХІВ

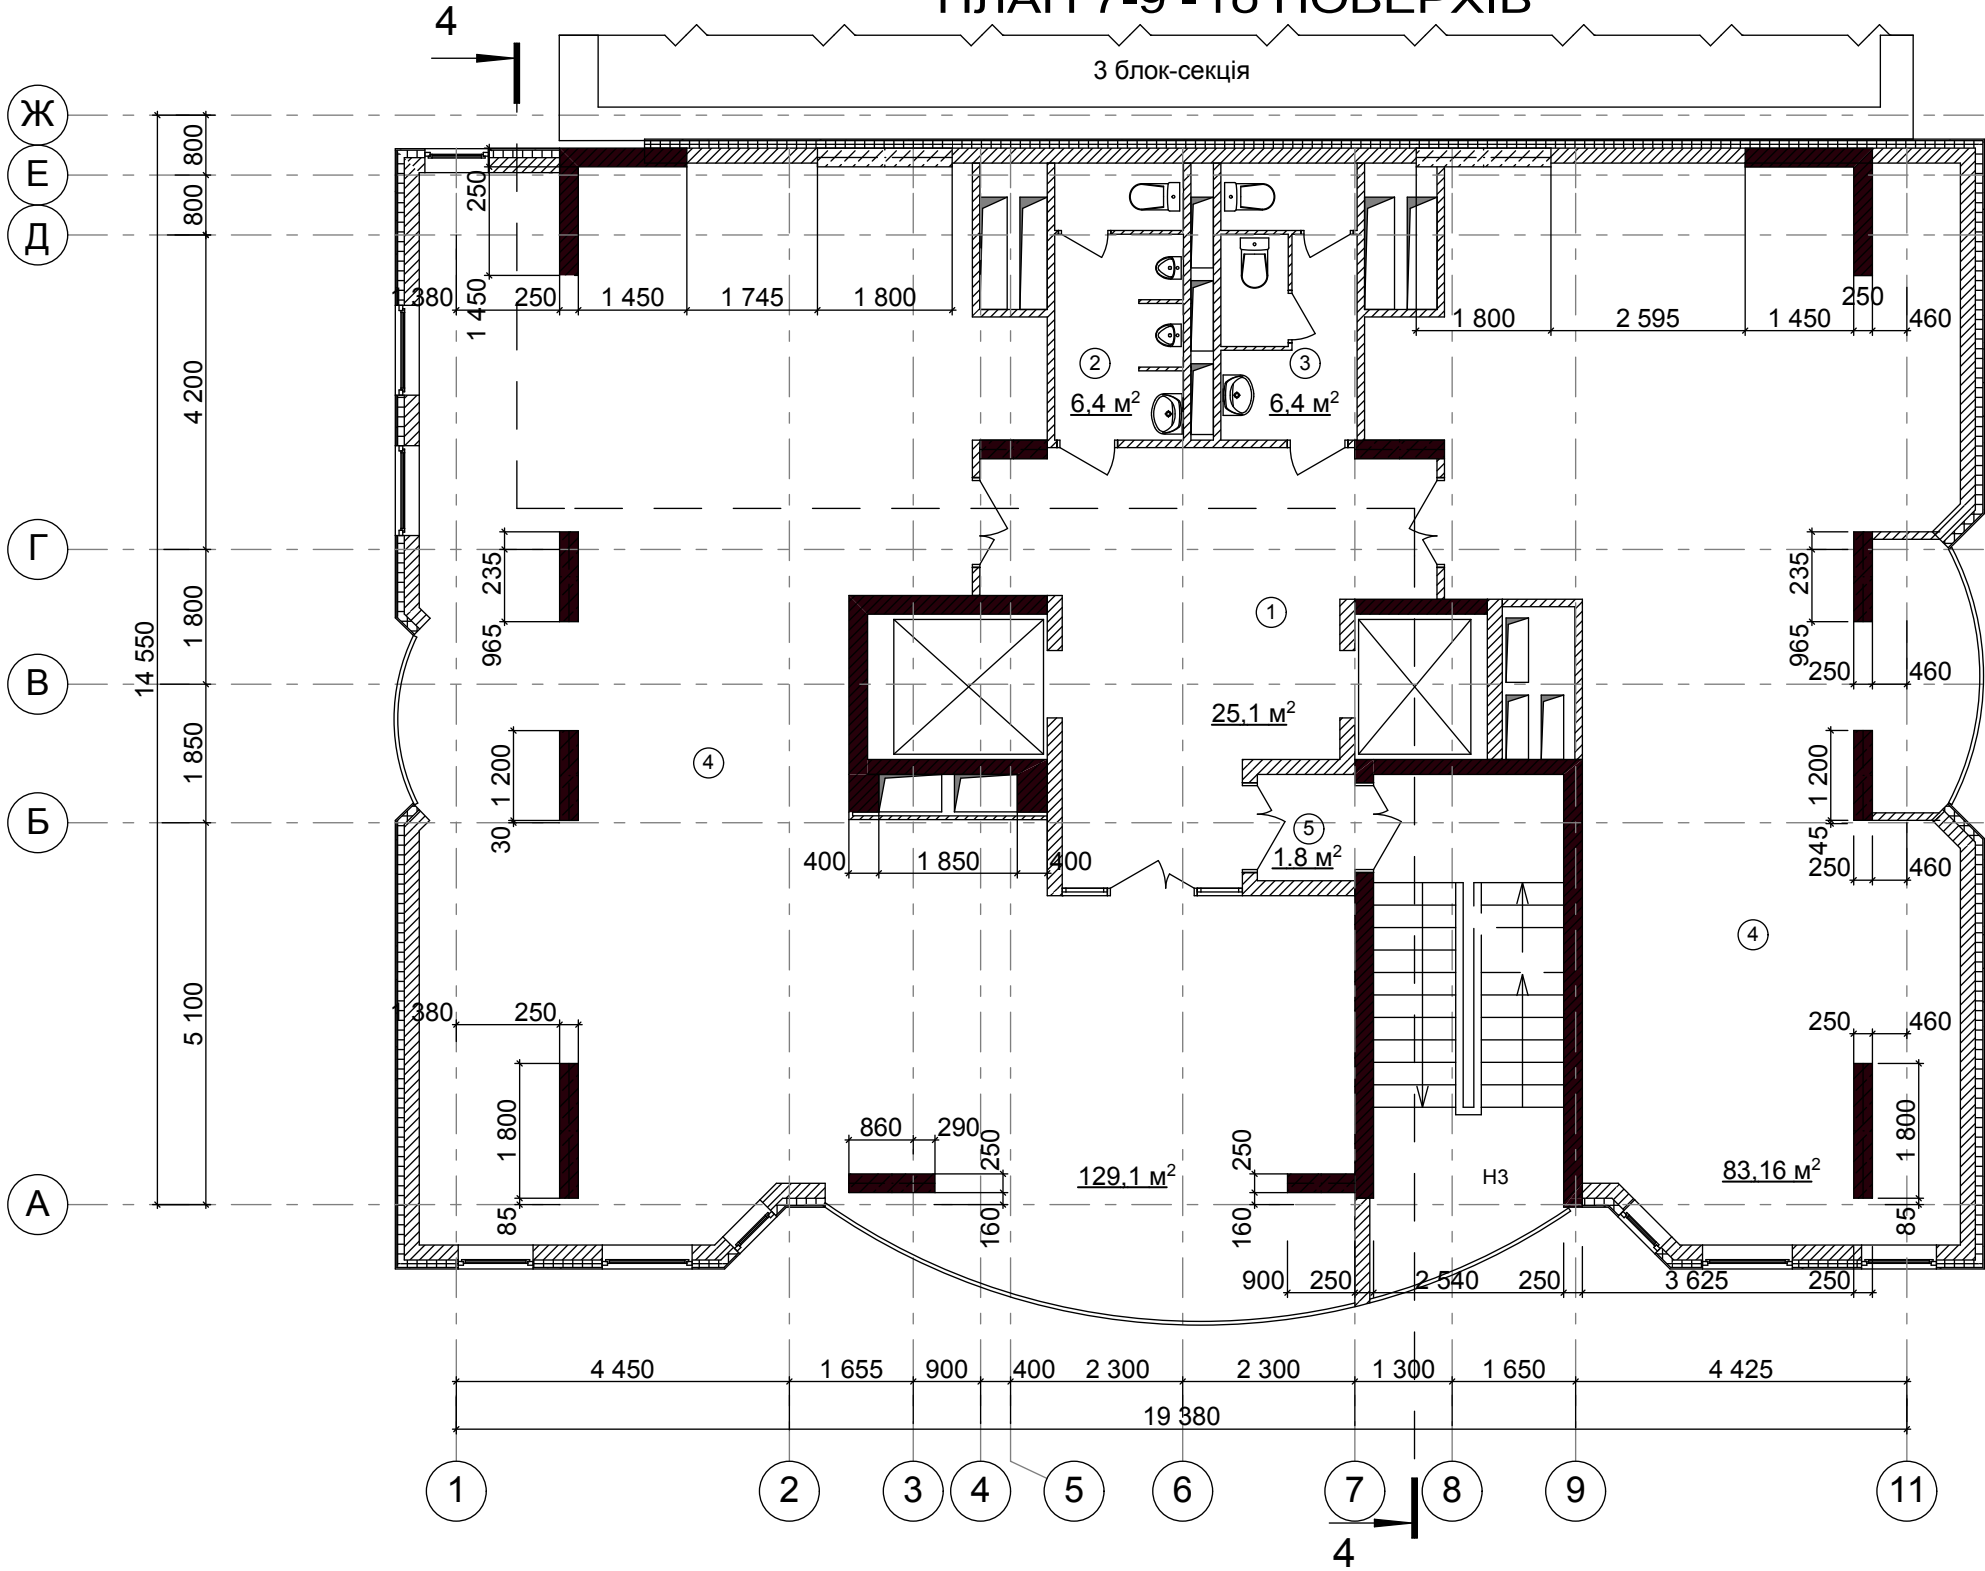

Експлікація приміщень

№	Найменування	Площа, м²
1	Хол	25.1
2	Санвузол чоловічий	6.4
3	Санвузол жіночий	6.4
4	Офісні приміщення	212,3
5	Тамбур	1.8

Корисна площа поверху	212,3
Загальна площа приміщень	252.0
Будівельний об'єм поверху	1059.9

УМОВНІ ПОЗНАЧЕННЯ

- ③ № приміщення по експлікації
- Залізобетон
- Газоблоки

Примітка:
За умовну відм. 0.000, прийнято рівень чистої підлоги 3 блок-секції, що відповідає абсолютній відм. +126.865

						10-09-АР (Д/У №1)			МАРКА АР			
						Коригування проекту будівництва житлового будинку з нежитловими приміщеннями по вул.Жилинській, 118 у Шевченківському районі м.Києва						
Зм.	Кільк.	Арк.	№док.	Підпис	Дата	2 БЛОК-СЕКЦІЯ			Стадія	Аркуш	Аркушів	
ГАП		Клановець							П			
Кер.групи		Кошкина										
Розробив		Клановець				План 7-9-го поверхів на відм. 19.050 М 1:100			ТОВ "Архінжпроект" м. Київ			
Перевірів		Кошкина										
Норм.конт.		Петров										