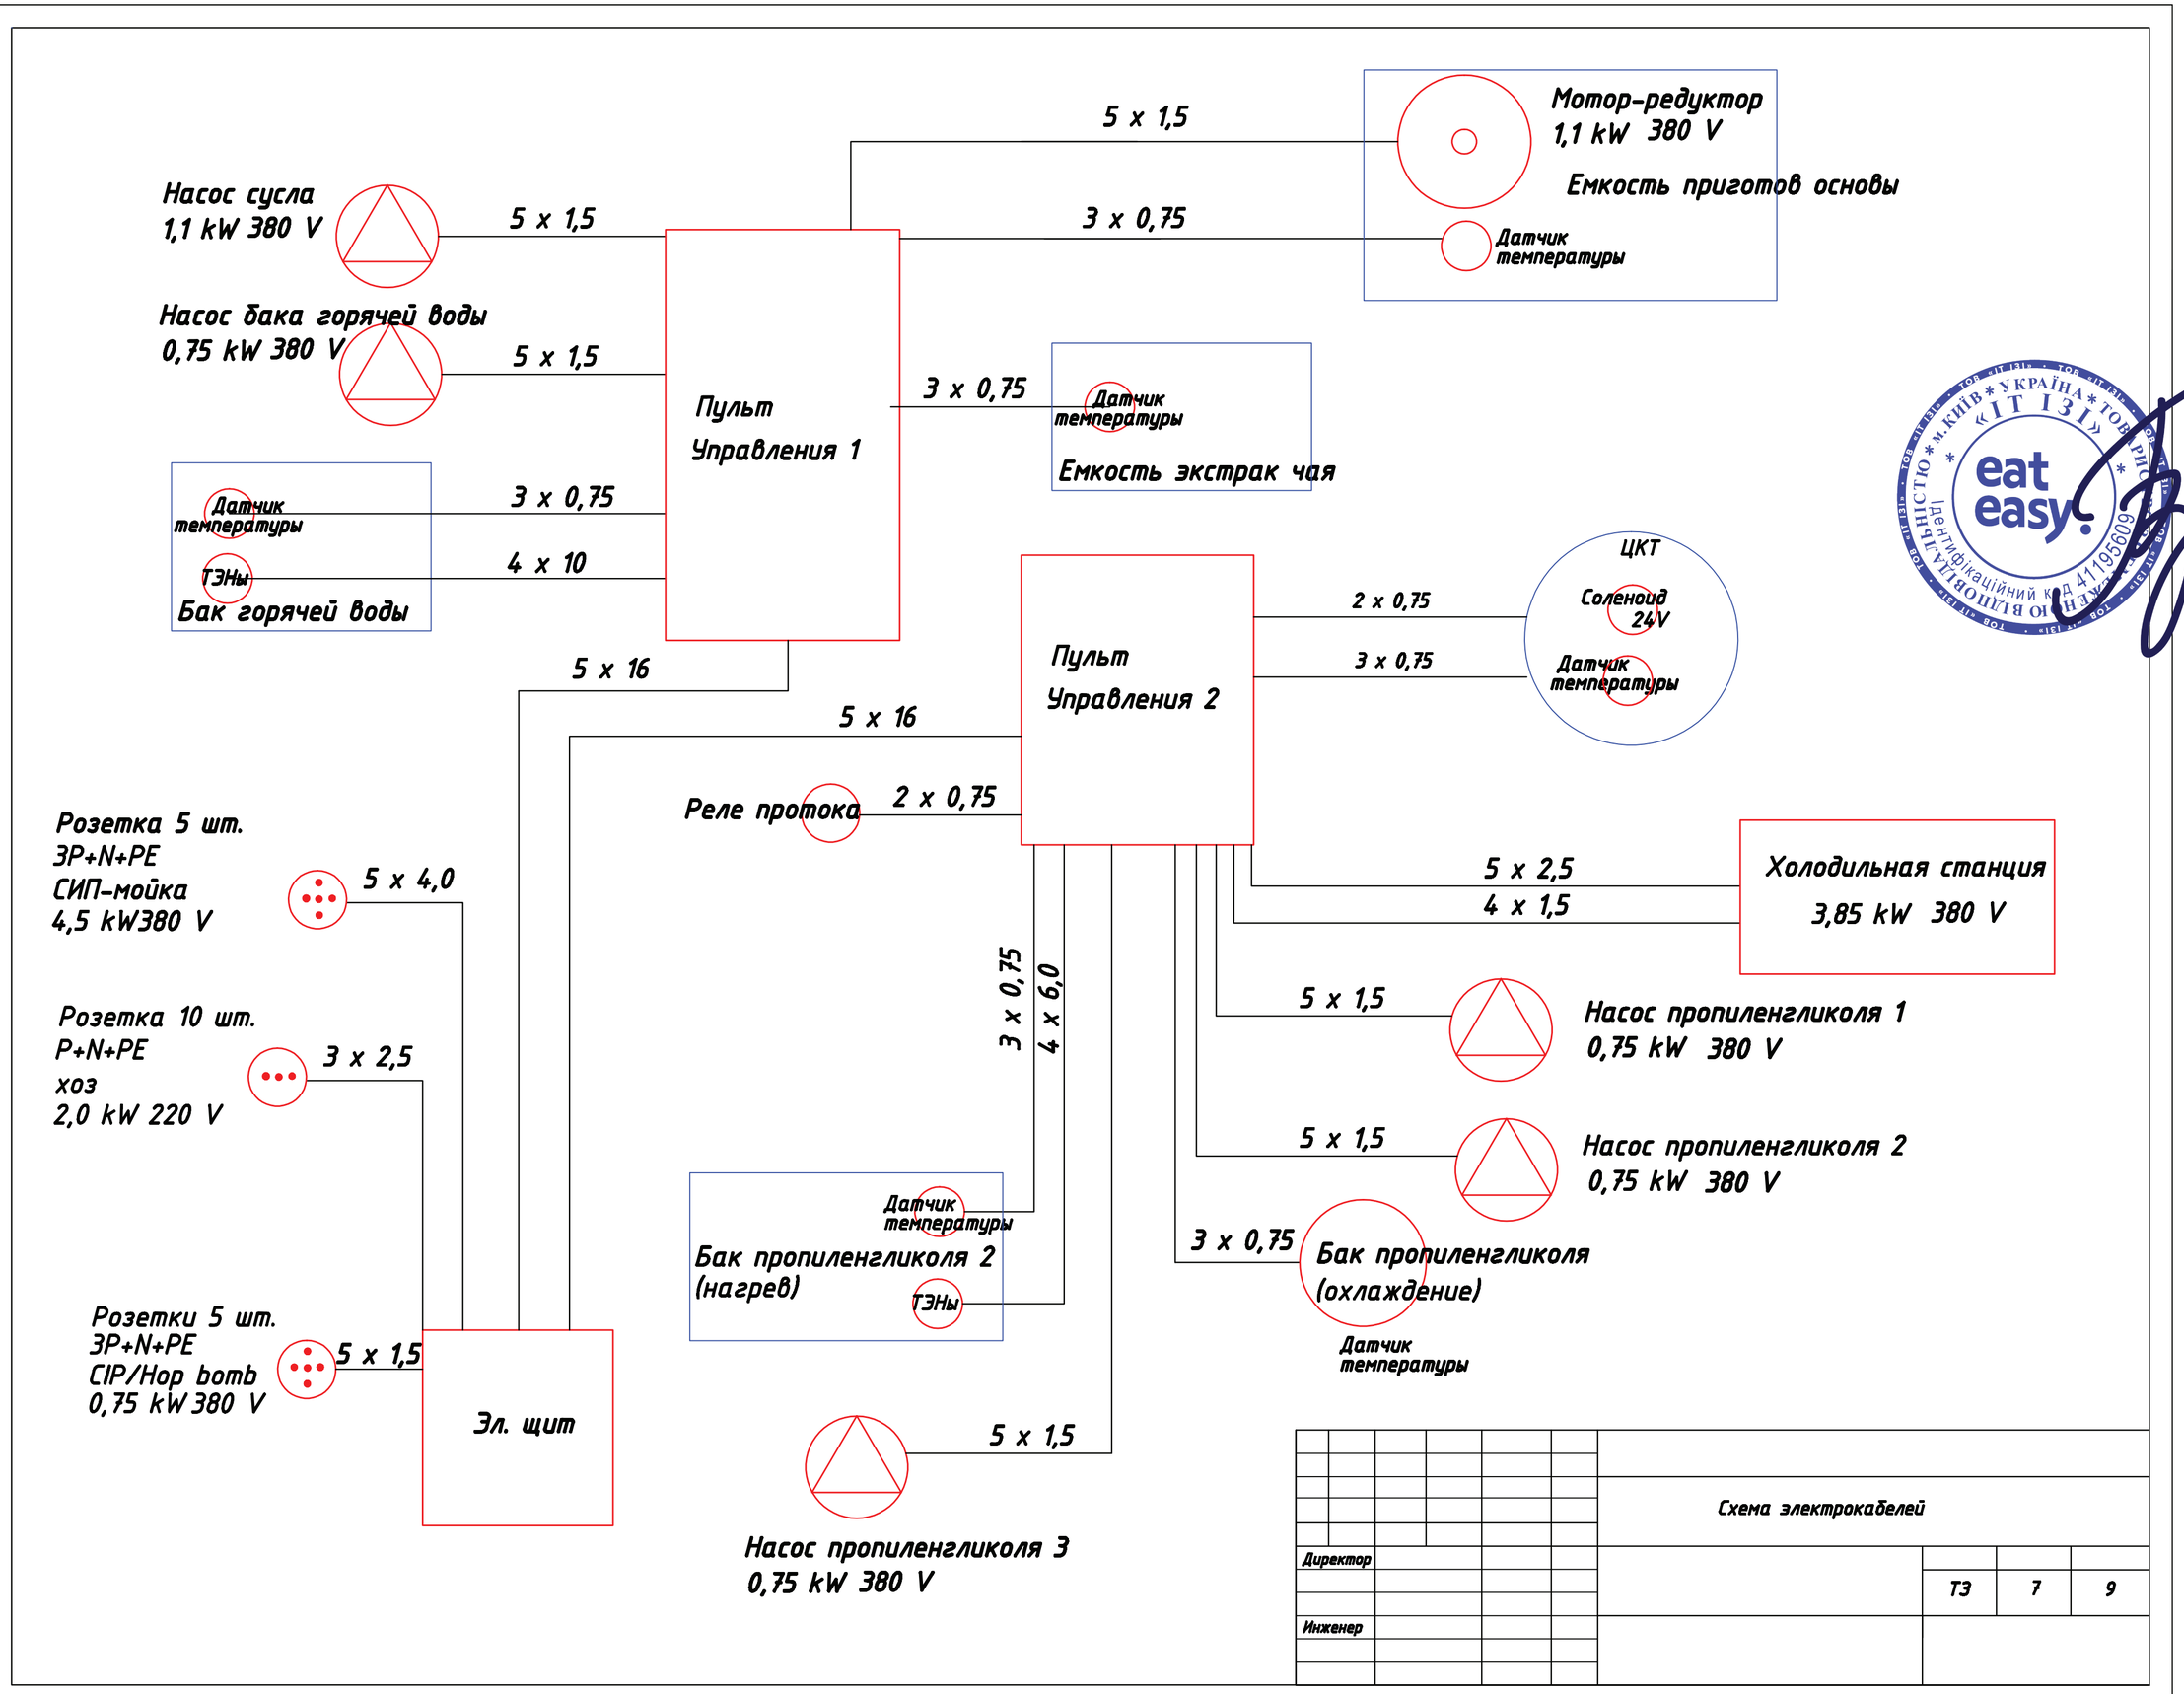
Насос сусла
1,1 kW 380 V
5 x 1,5
Насос бака горячей воды
0,75 kW 380 V
5 x 1,5
Датчик температуры
ТЭНы
Бак горячей воды
3 x 0,75
4 x 10
Пульт Управления 1
5 x 1,5
3 x 0,75
Мотор-редуктор
1,1 kW 380 V
Емкость приготов основы
Датчик температуры
3 x 0,75
Датчик температуры
Емкость экстрак чая
5 x 16
Пульт Управления 2
2 x 0,75
3 x 0,75
ЦКТ
Соленоид 24V
Датчик температуры
5 x 16
Реле протока
2 x 0,75
Розетка 5 шт.
3P+N+PE
СИП-мойка
4,5 kW380 V
5 x 4,0
Розетка 10 шт.
P+N+PE
хоз
2,0 kW 220 V
3 x 2,5
Розетки 5 шт.
3P+N+PE
CIP/Hop bomb
0,75 kW 380 V
5 x 1,5
Эл. щит
3 x 0,75
4 x 6,0
Датчик температуры
Бак пропиленгликоля 2
(нагрев)
ТЭНы
5 x 1,5
Насос пропиленгликоля 3
0,75 kW 380 V
5 x 2,5
4 x 1,5
Холодильная станция
3,85 kW 380 V
5 x 1,5
Насос пропиленгликоля 1
0,75 kW 380 V
5 x 1,5
Насос пропиленгликоля 2
0,75 kW 380 V
3 x 0,75
Бак пропиленгликоля
(охлаждение)
Датчик температуры
Схема электрокабелей
Директор
Инженер
ТЭ
7
9