


* – дивись відомість деталей

всі розміри дано по внутрішнім граням



						- КБ				
						Житловий будинок по пров. Дворовий, 12-А в с. Осещина Вишгородського району Київської області				
Зм.	Кільк.	Арк.	№док.	Підпис	Дата					
						Конструкція сходів		Стадія	Аркуш	Аркушів
								Р	1	
						Схема розташування сходів Специфікація. Відомість деталей				

Погоджено:		Зам інв. №	Підпис і дата	Інв. № ор.

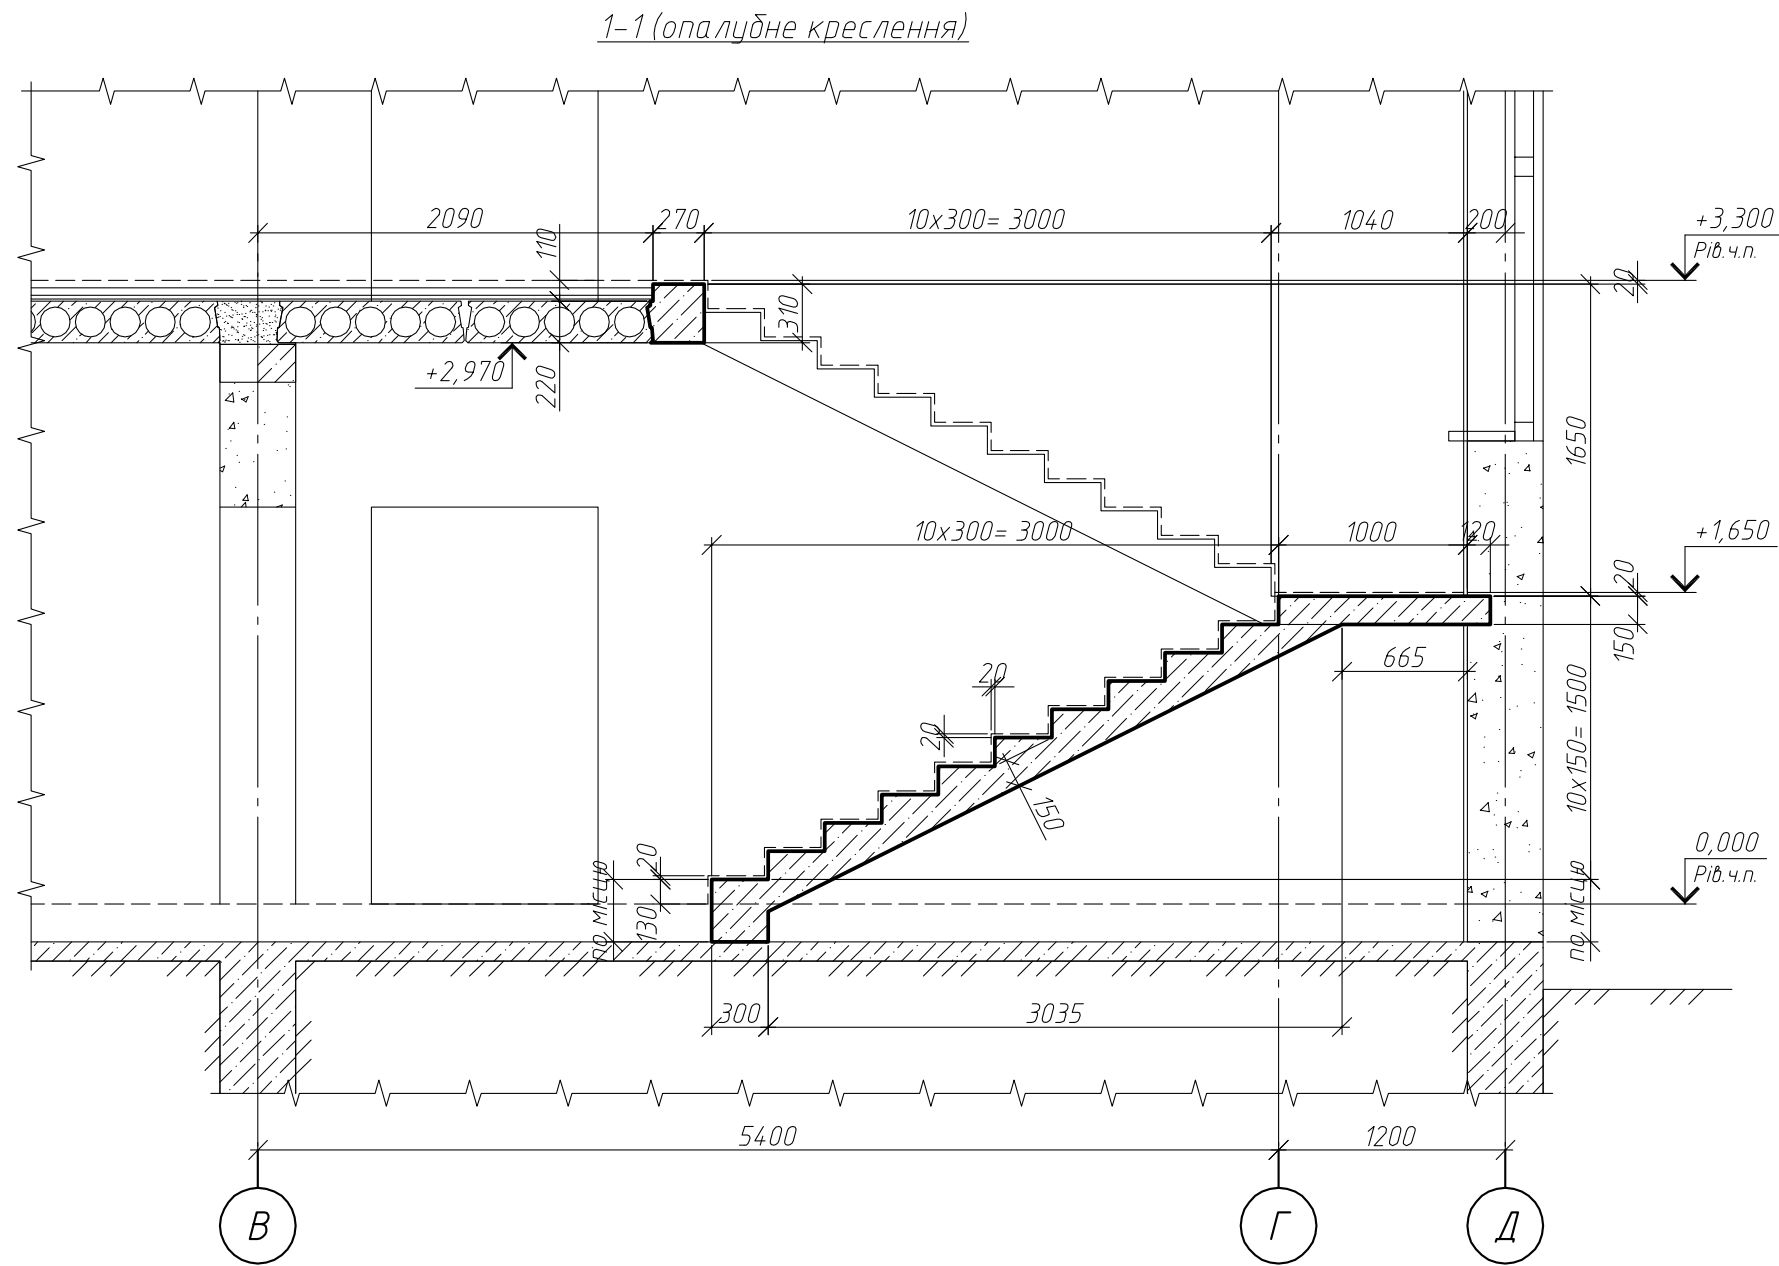

						- КБ			
						Житловий будинок по пров. Дворовий, 12-А в с. Осещина Вишгородського району Київської області			
Зм.	Кільк.	Арк.	№ док.	Підпис	Дата	Конструкція сходів	Стадія	Аркуш	Аркушів
							Р	2	
						Переріз 1-1 (опалубне креслення)			


Погоджено:		Зам інв. №	Підпис і дата	Інв. № ор.

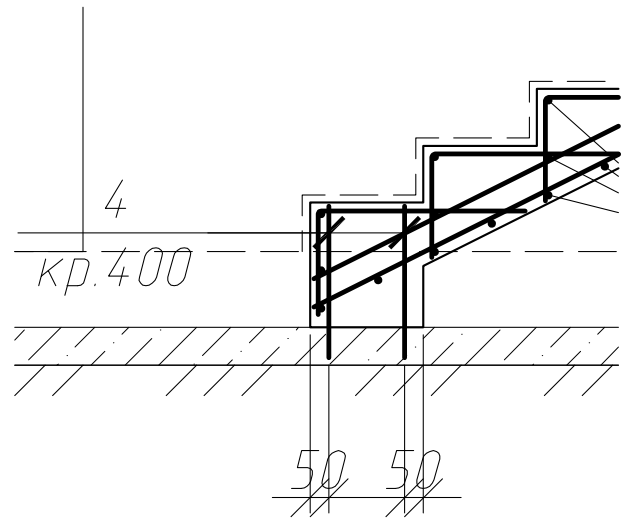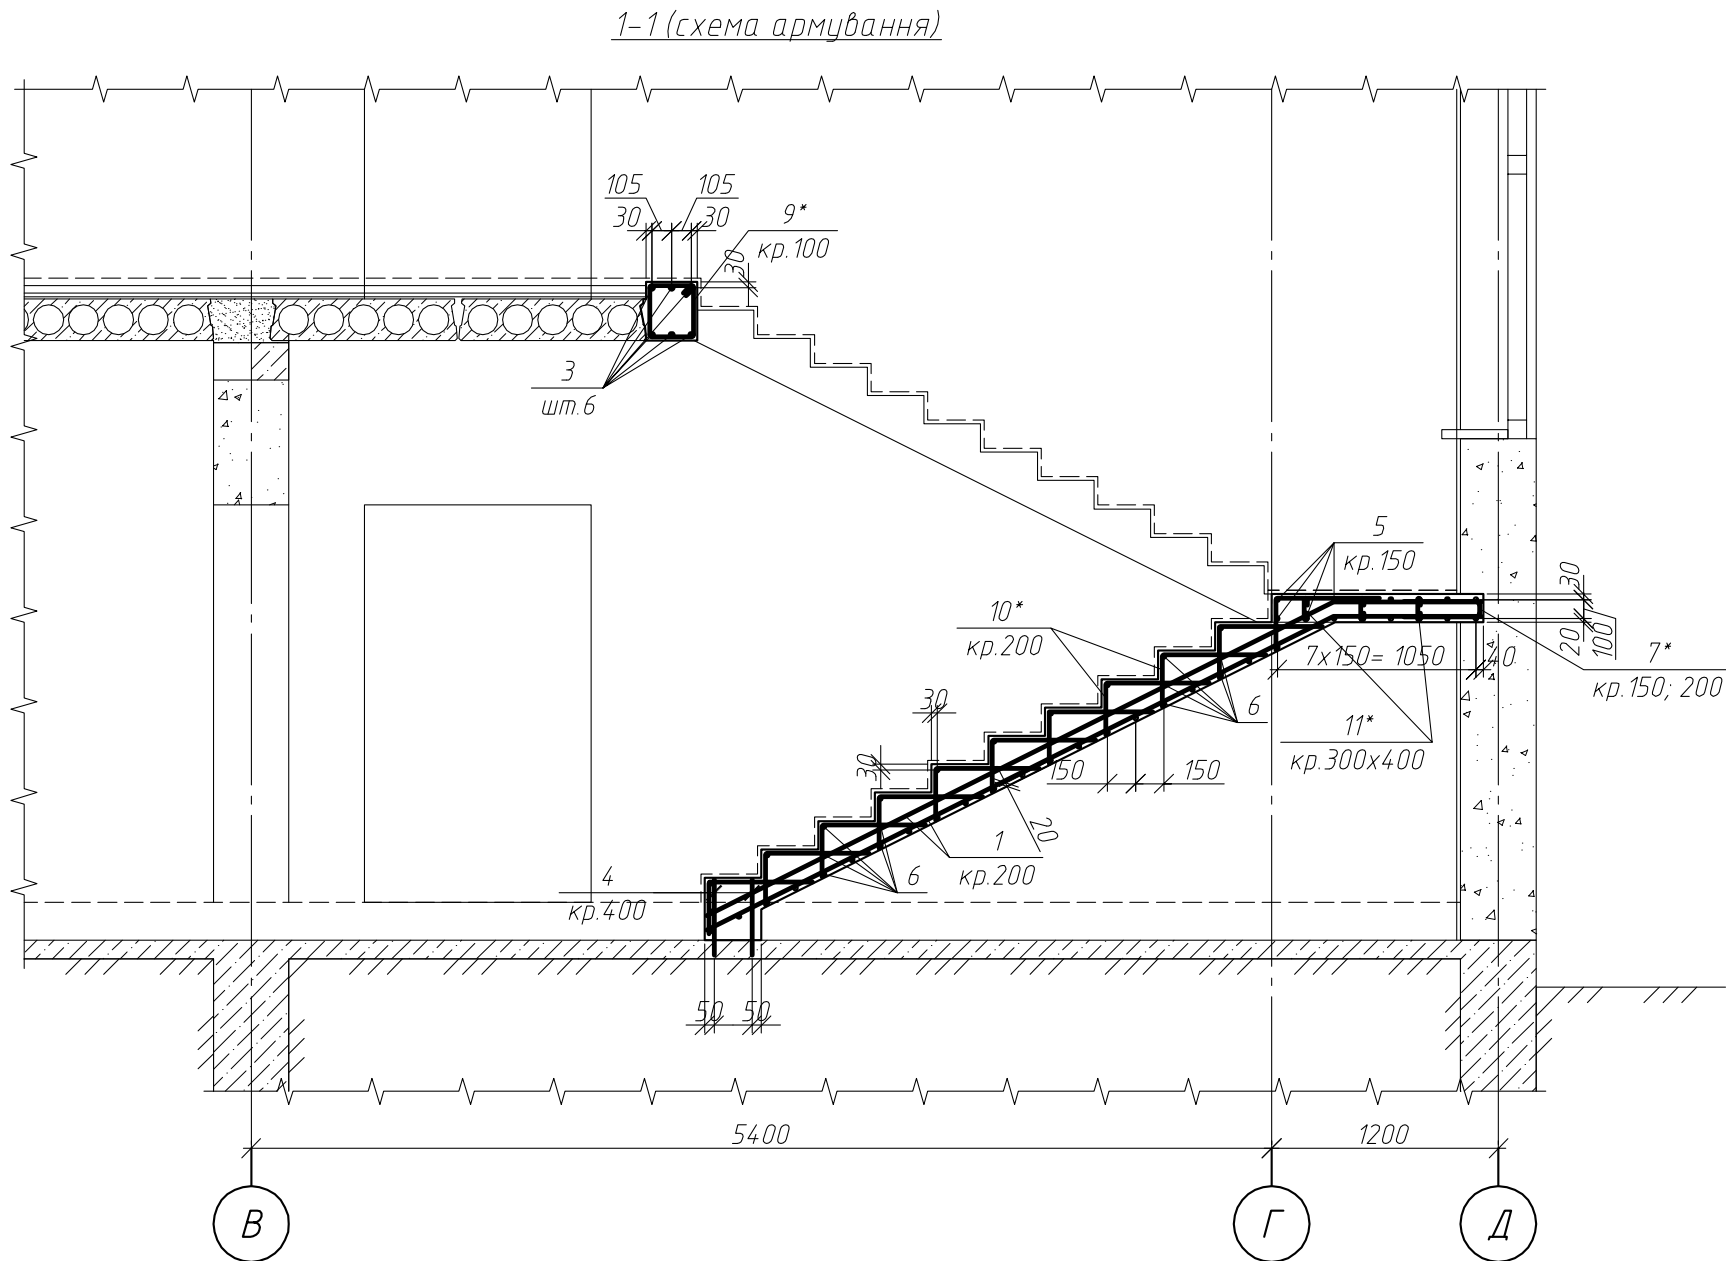

1. Анкерні стрижні поз.4 встановити у висвердлені отвори на ц.п. розчині М100.

						- КБ		
						Житловий будинок по пров. Дворовий, 12-А в с. Осещина Вишгородського району Київської області		
Зм.	Кільк.	Арк.	№ док.	Підпис	Дата	Конструкція сходів	Стадія	Аркуш
							Р	З
						Переріз 1-1 (схема армування)		


Погоджено:			Зам інв. №		Підпис і дата	Інв. № ор.

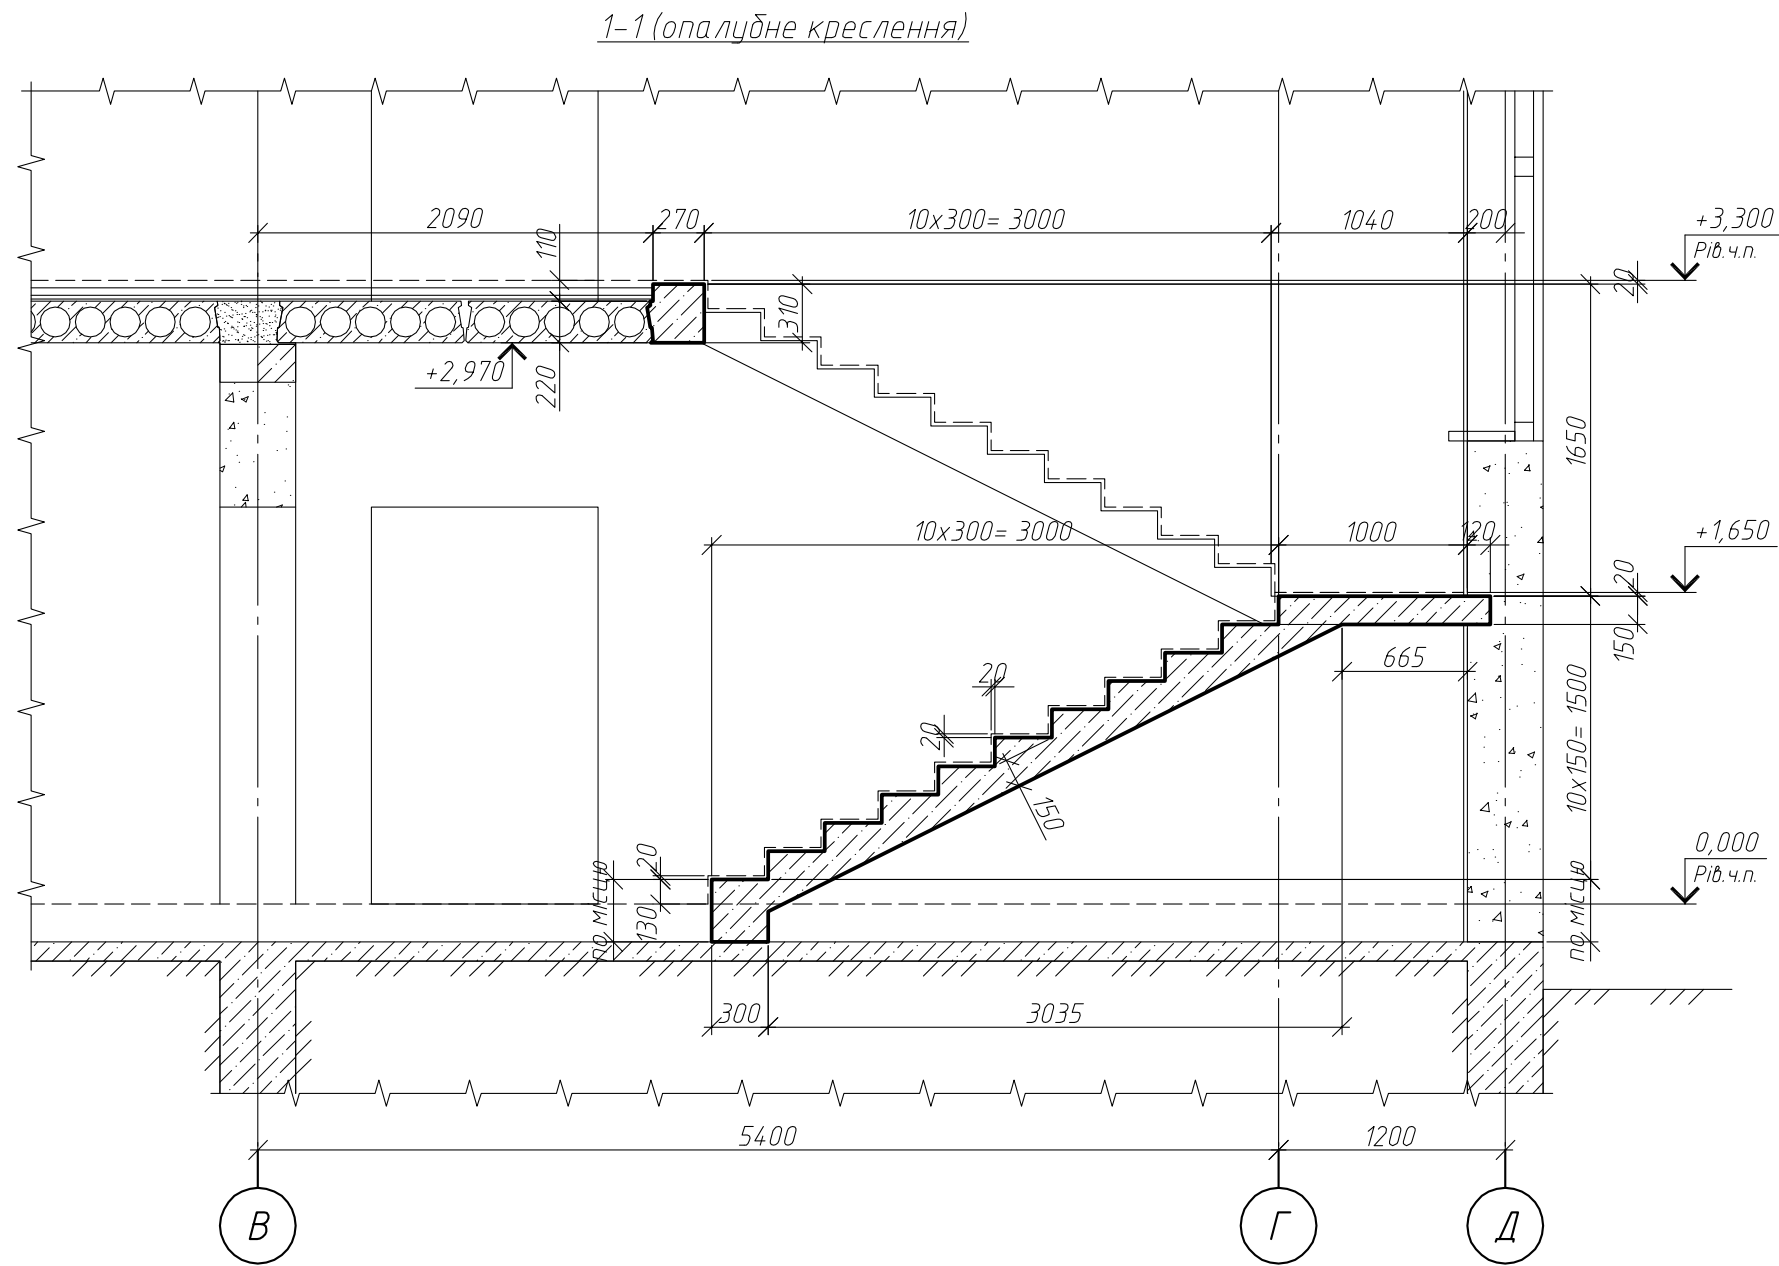



						- КБ			
						Житловий будинок по пров. Дворовий, 12-А в с. Осещина Вишгородського району Київської області			
Зм.	Кільк.	Арк.	№ док.	Підпис	Дата	Конструкція сходів	Стадія	Аркуш	Аркушів
							Р	4	
						Переріз 2-2 (опалубне креслення)			

Інв. № ор.	Підпис і дата	Зам інв. №	Погоджено:	

2-2 (схема армування)

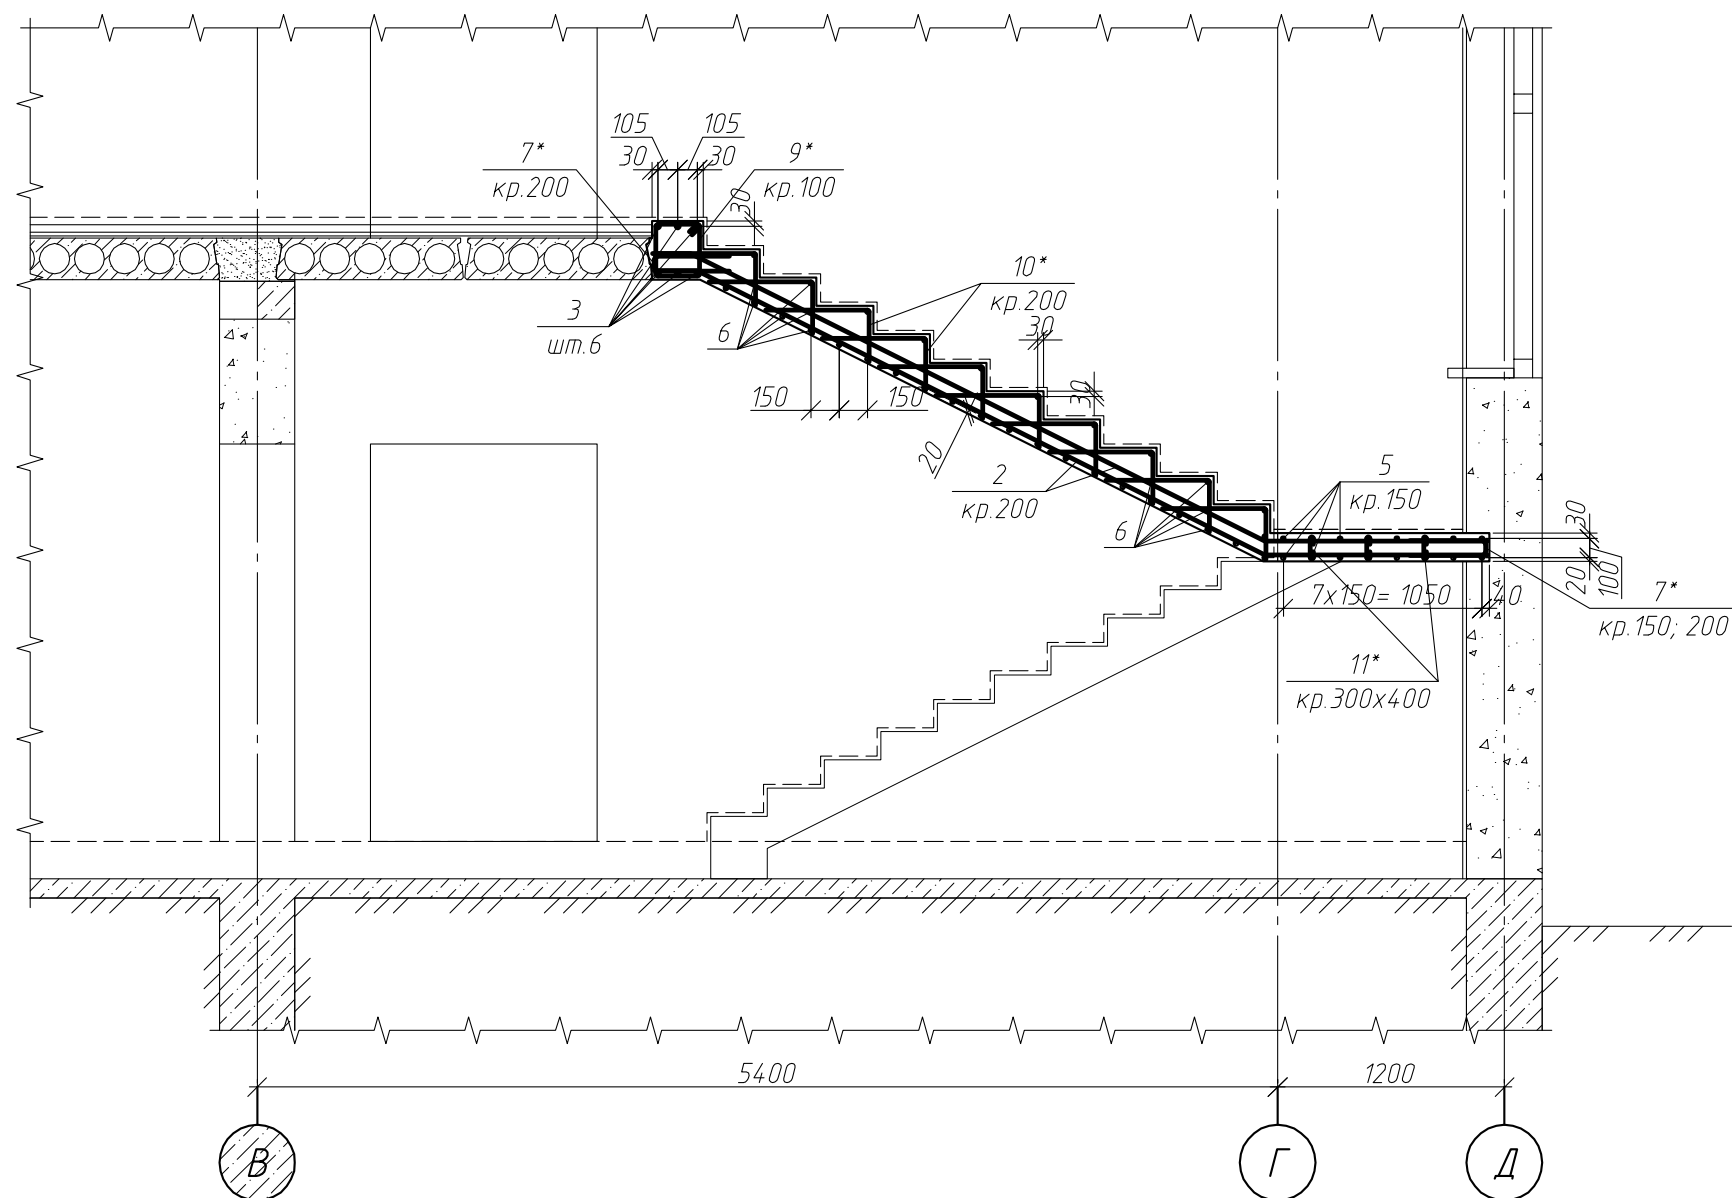

3-3 (схема армування балки)

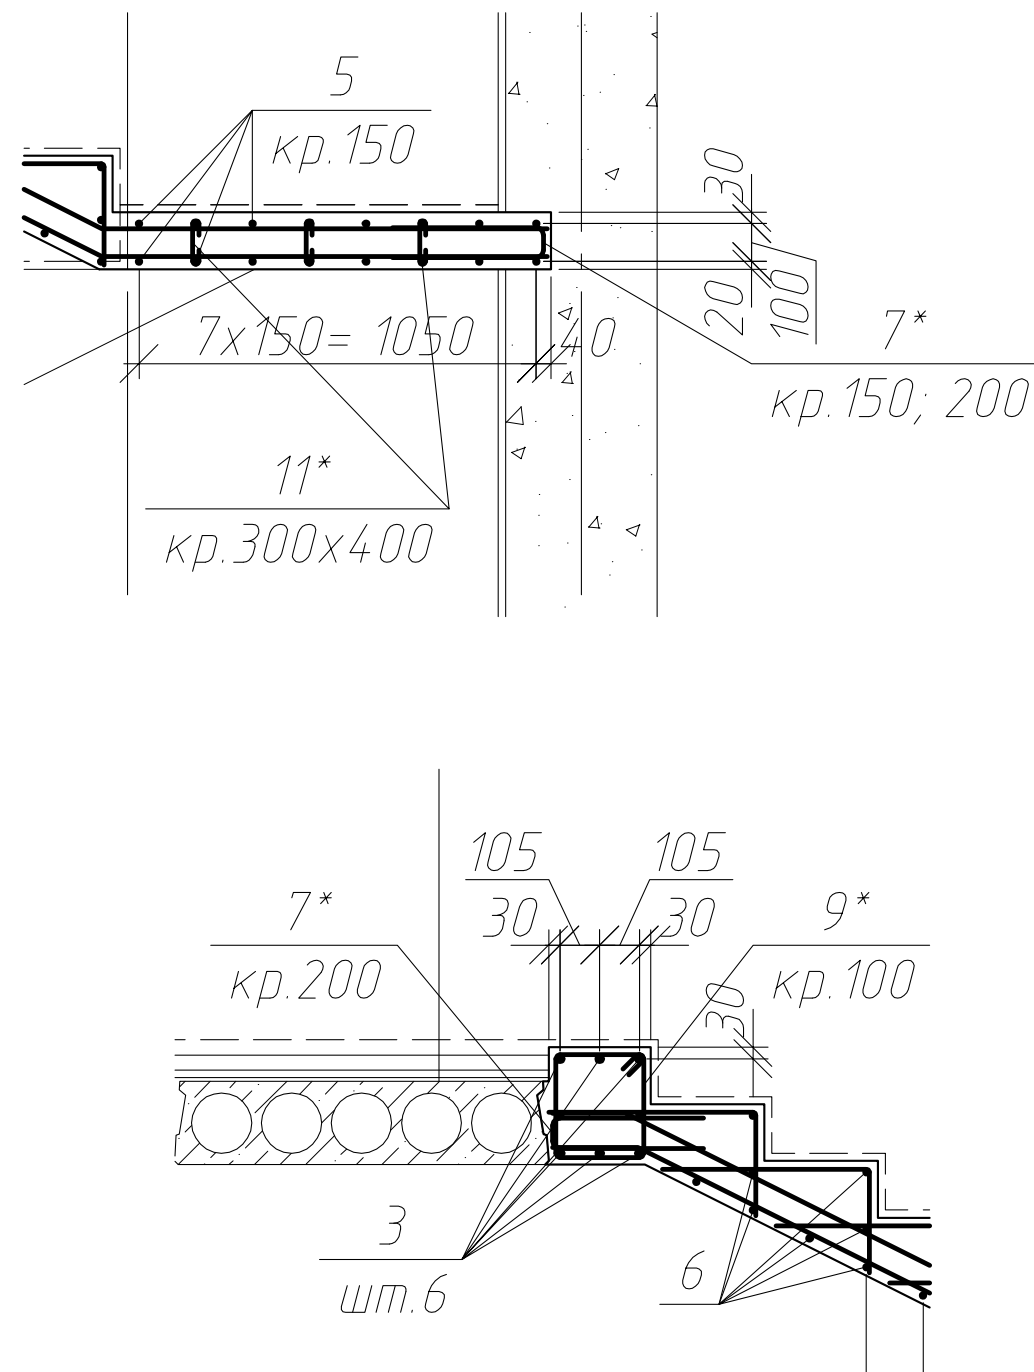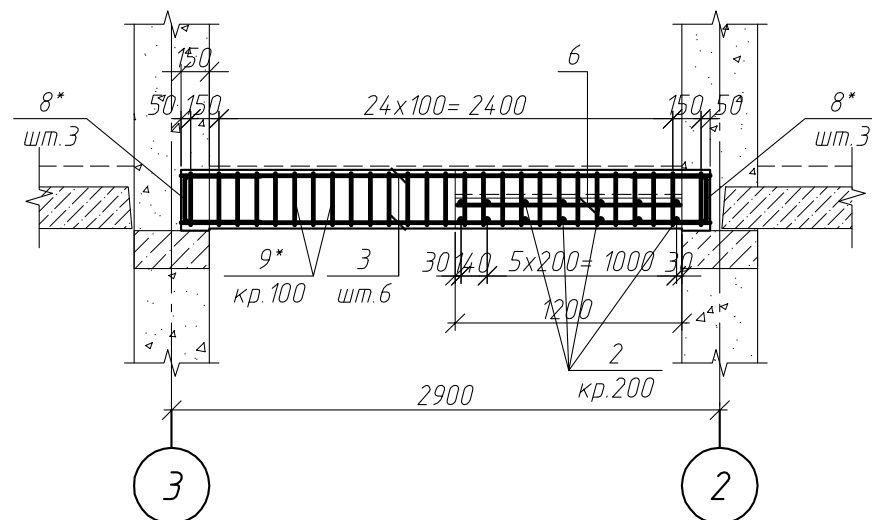

						– КБ			
						Житловий будинок по пров. Дворовий, 12-А в с. Осещина Вишгородського району Київської області			
Зм.	Кільк.	Арк.	№ док.	Підпис	Дата				
						Конструкція сходів	Стадія	Аркуш	Аркушів
							Р	5	
						Переріз 2-2, 3-3 (схема армування)			