
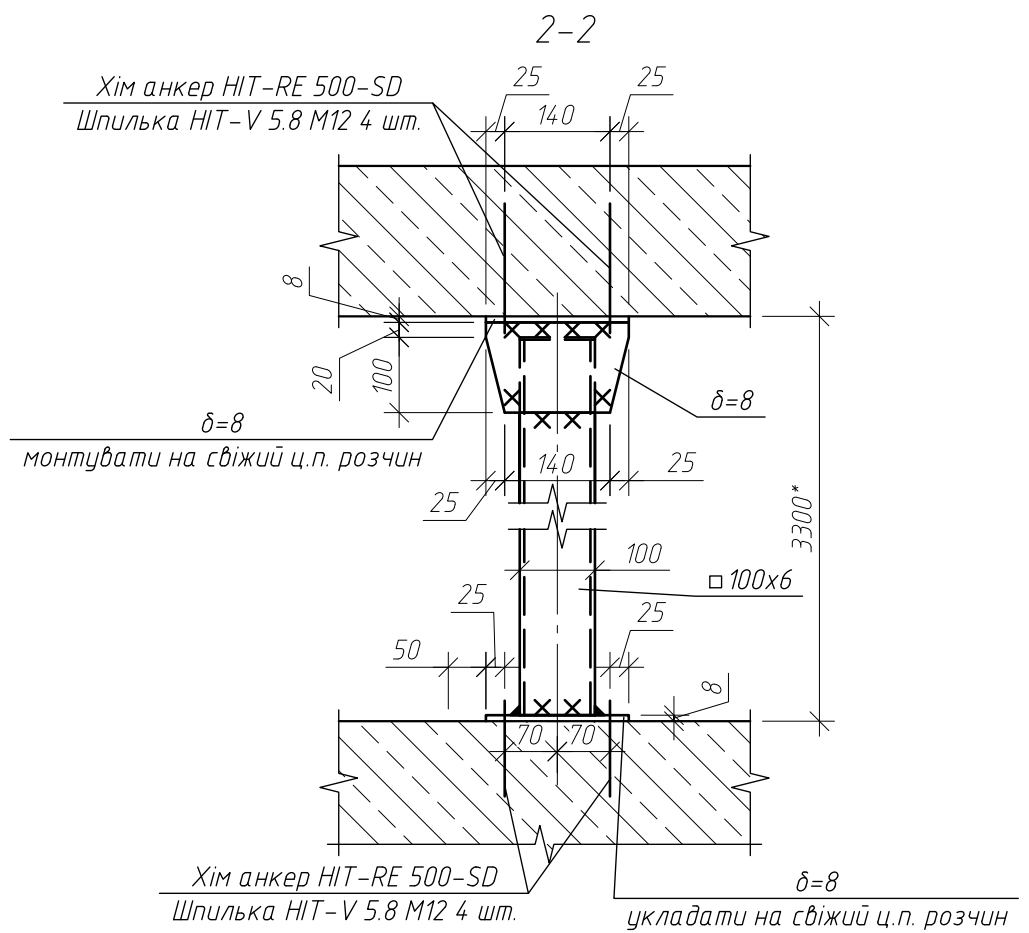
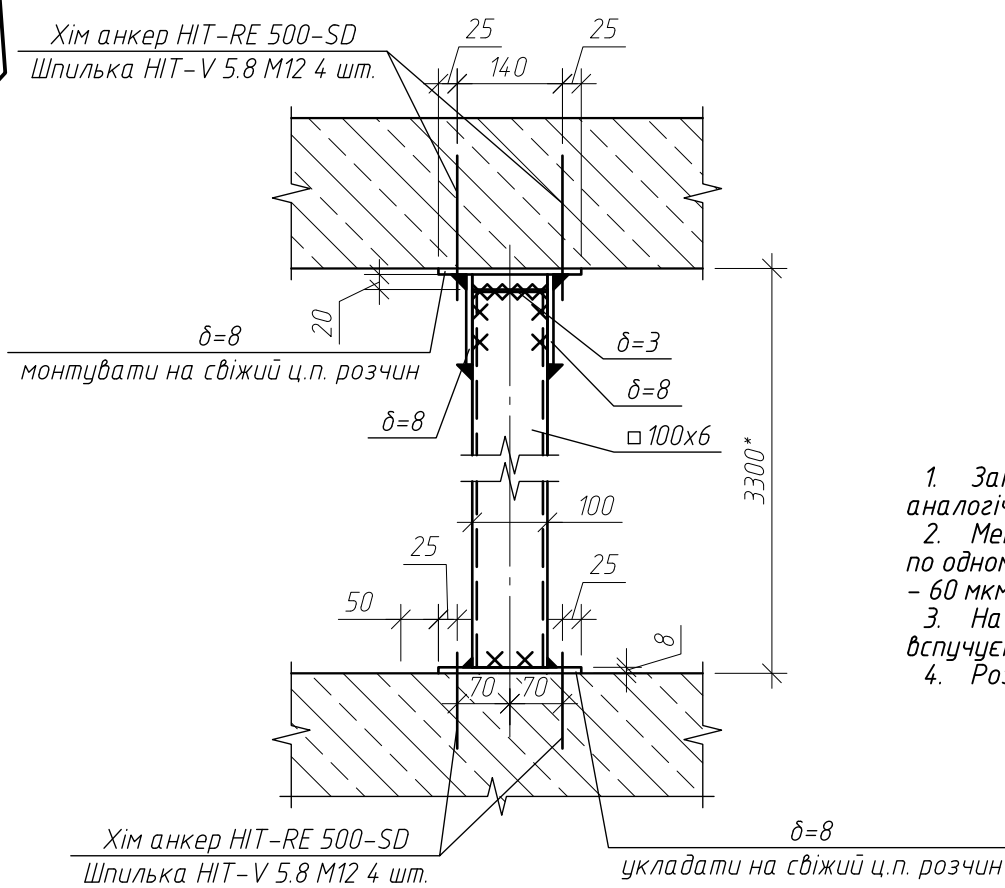
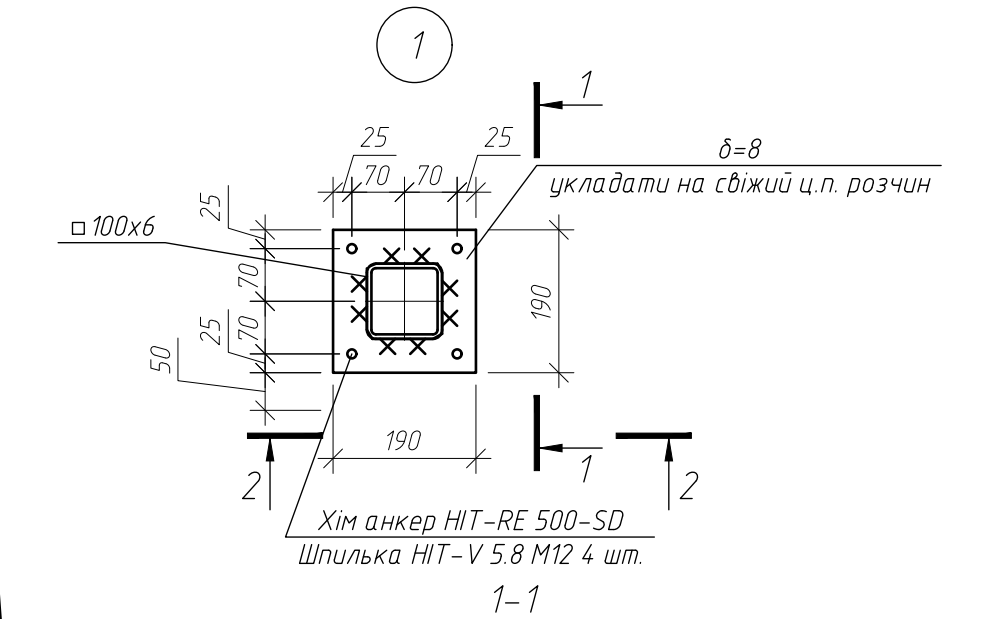


Согласовано		
Взам инв. №		
Подп. и дата		
Инв. № подл.		

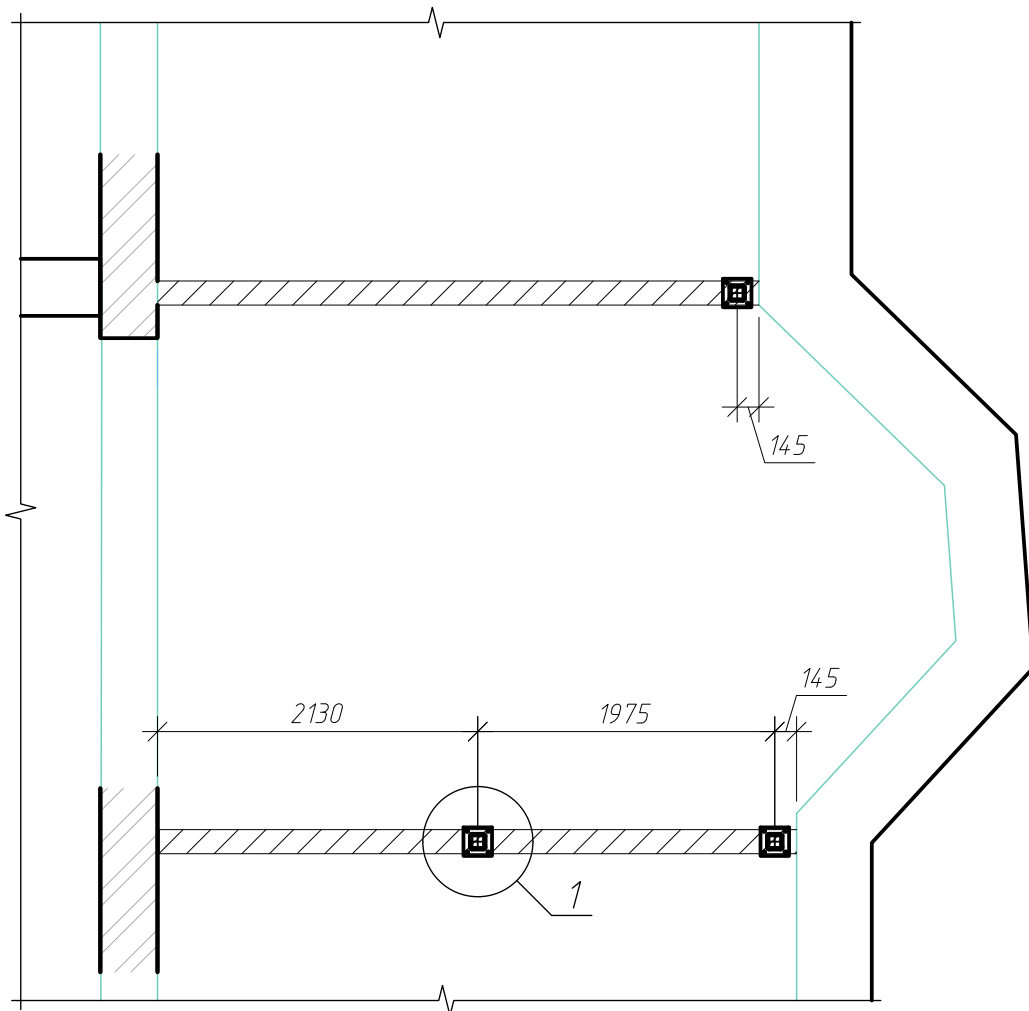

Технічна специфікація металу (на одну колону)

Вид профілю, ДСТУ	Марка металу по ДСТУ 8539:2015	Вид та розмір профілю	№ п.п.	Загальна маса, кг
1	2	3	4	5
Профіль квадратний по ДСТУ Б В.2.6-8-95	С245	□100х6	1	56
Усього профіля:				56
Прокат листовий гарячекатаний по ДСТУ 8540:2015	С245	t3	2	0,3
		t8	3	8
Усього прокату:				8,3
Усього маса металу:				65

1. Замість анкерів HIT TI допускається використання інших анкерних систем, аналогічних по характеристикам.
2. Металоконструкції пофарбувати двома шарами емалі ПФ115 ГОСТ 926-82 по одному шару ґрунтовки ГФ-021 ГОСТ 25129-82. Загальна товщина покриття - 60 мкм. Допускається використання імпорتنих аналогів.
3. На всі неоштукатурені металеві конструкції нанести состав, що вспучується при високих температурах.
4. Розміри, відмічені * уточнити по місцю перед початком виконання робіт.

Изм.	Кол. уч.	Лист	№ док.	Подп.	Дата		Стадия	Лист
								10