



[illegible]

Инв. № подл.	Подп. и дата	Взам. инв. №

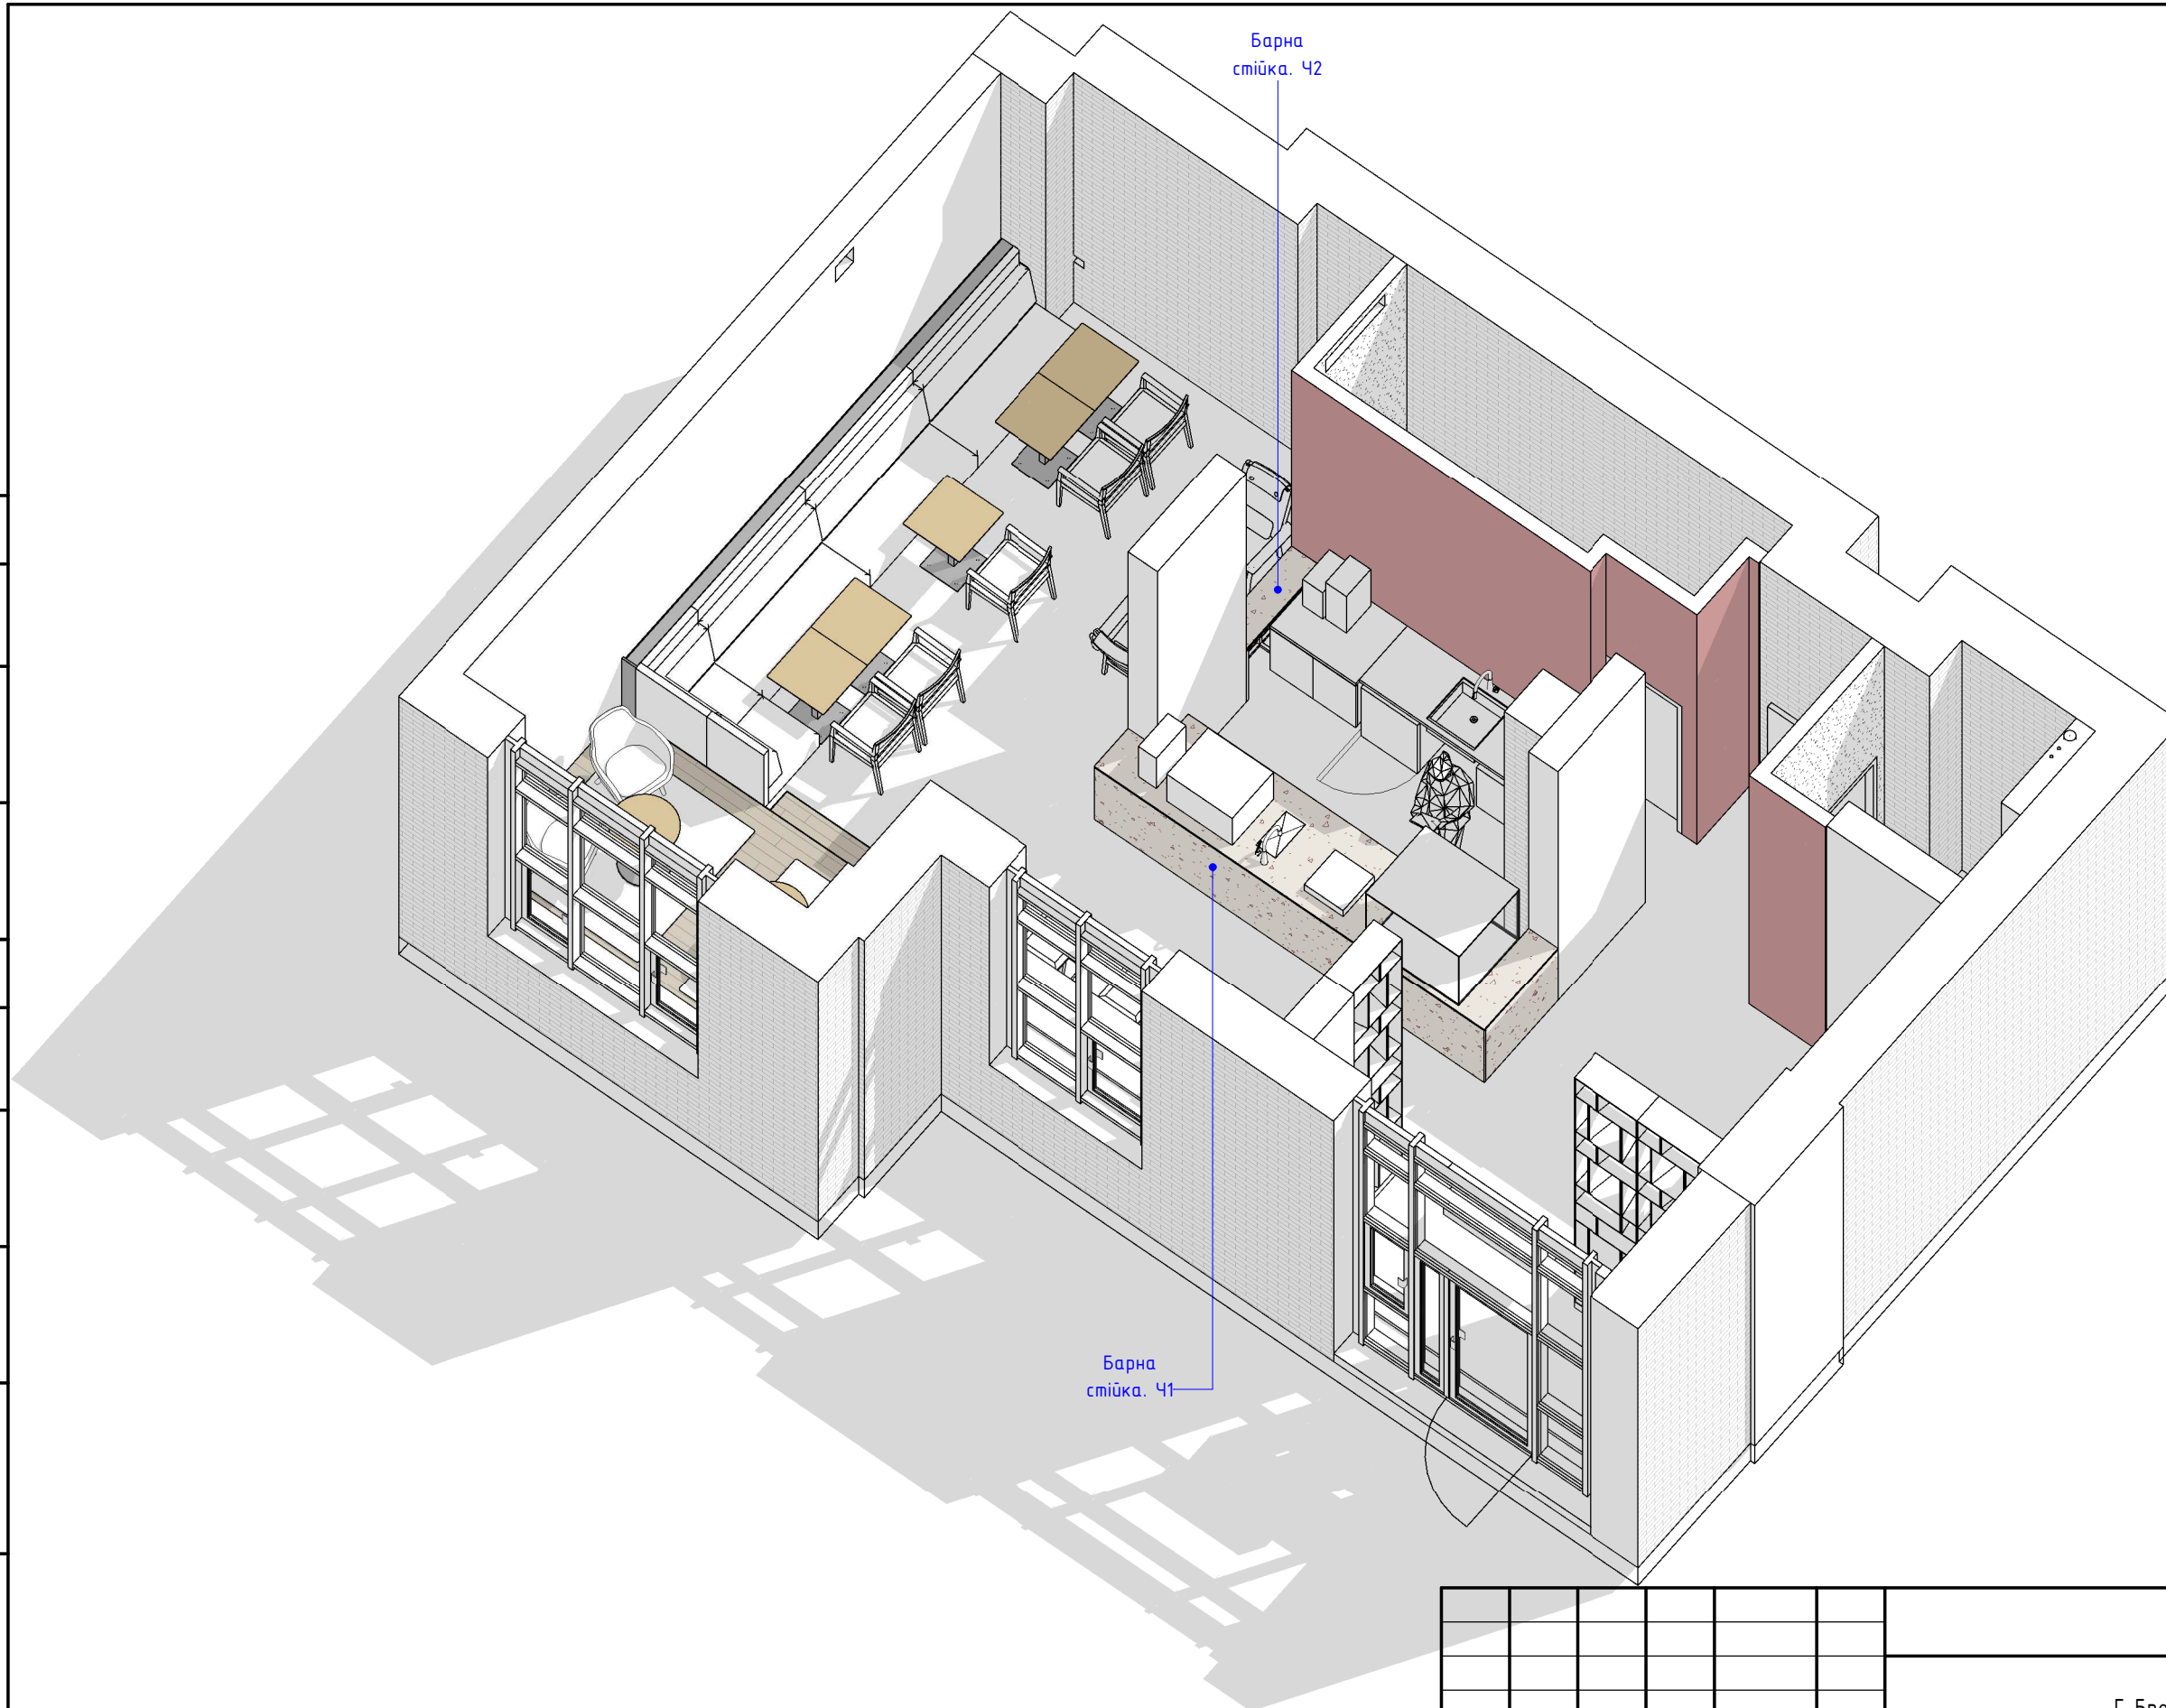


						11.2020–AI –		
						Г. Бровары, ул. Василя Симоненко, 30		
Изм.	Кол.уч.	Лист	№ док.	Подп.	Дата			
						Simon Coffee Bar.	Стадия	Лист
							П	A136
						ЗД-вид. Розміщення барної стійки	067 281 08 87 Наталья	
							098 104 90 74 Мария	

Стійка барна. Вид 1

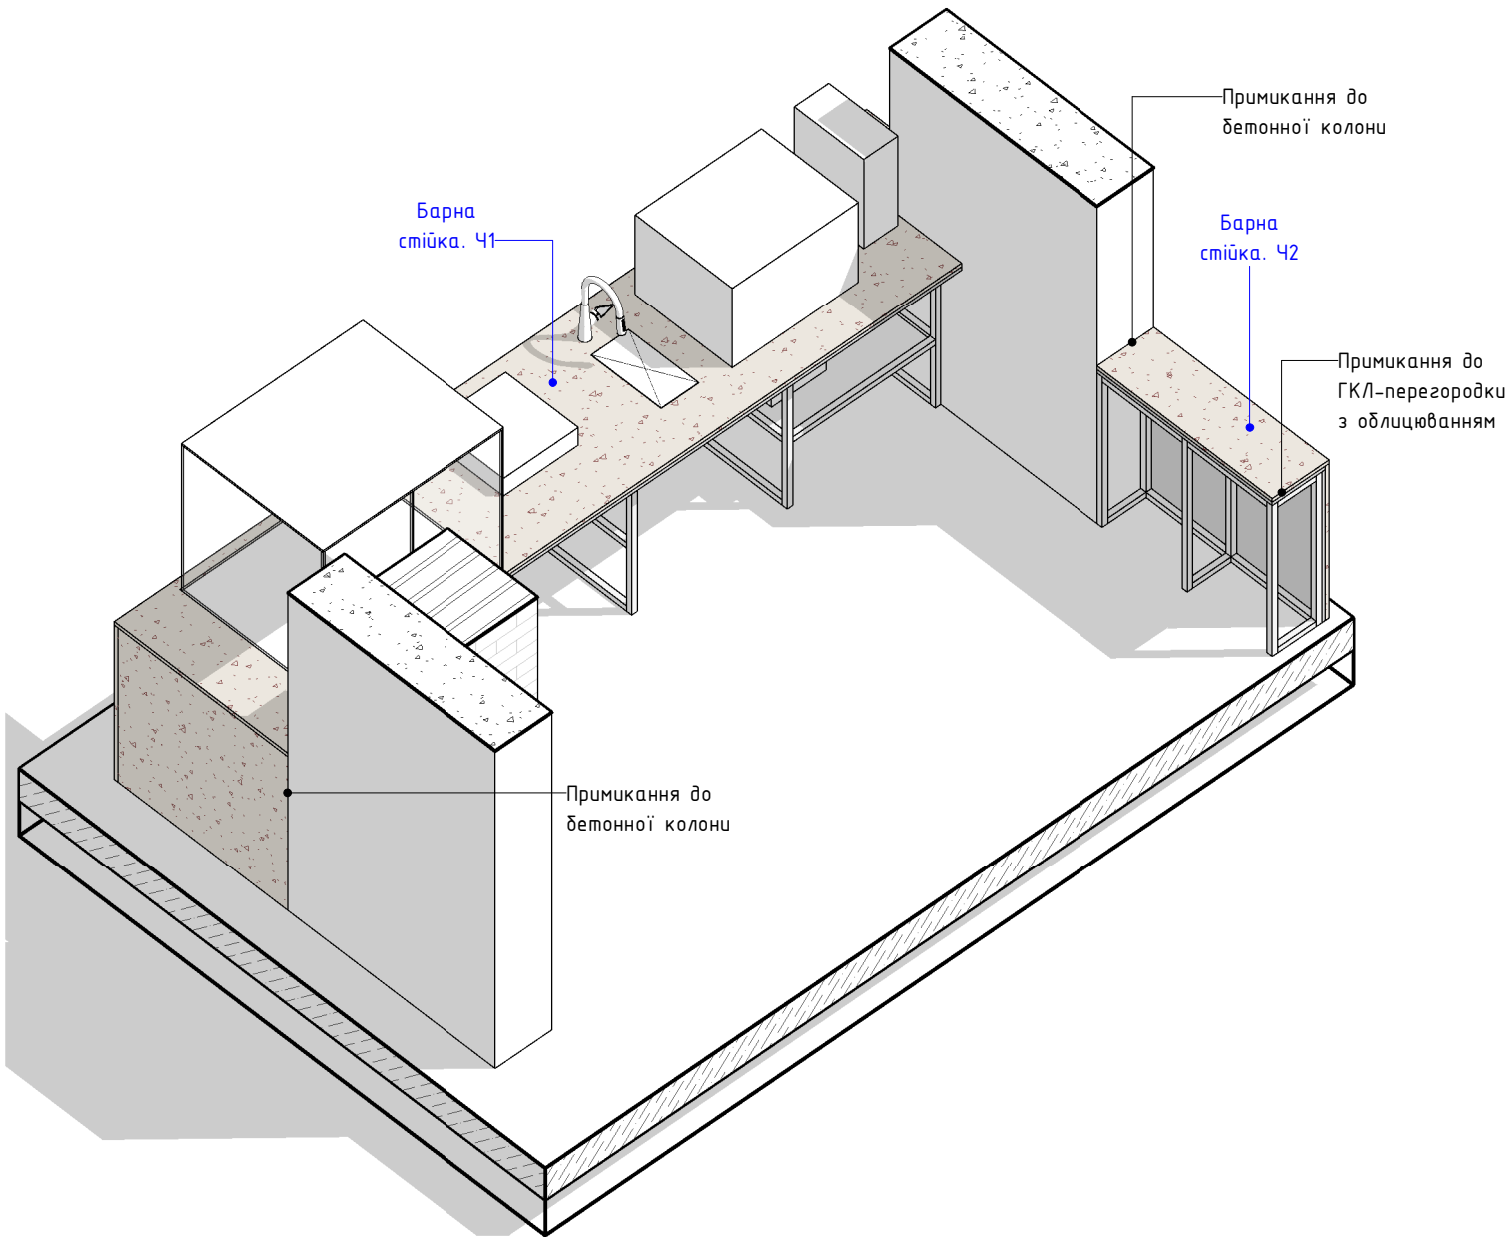

Стійка барна. Вид 2

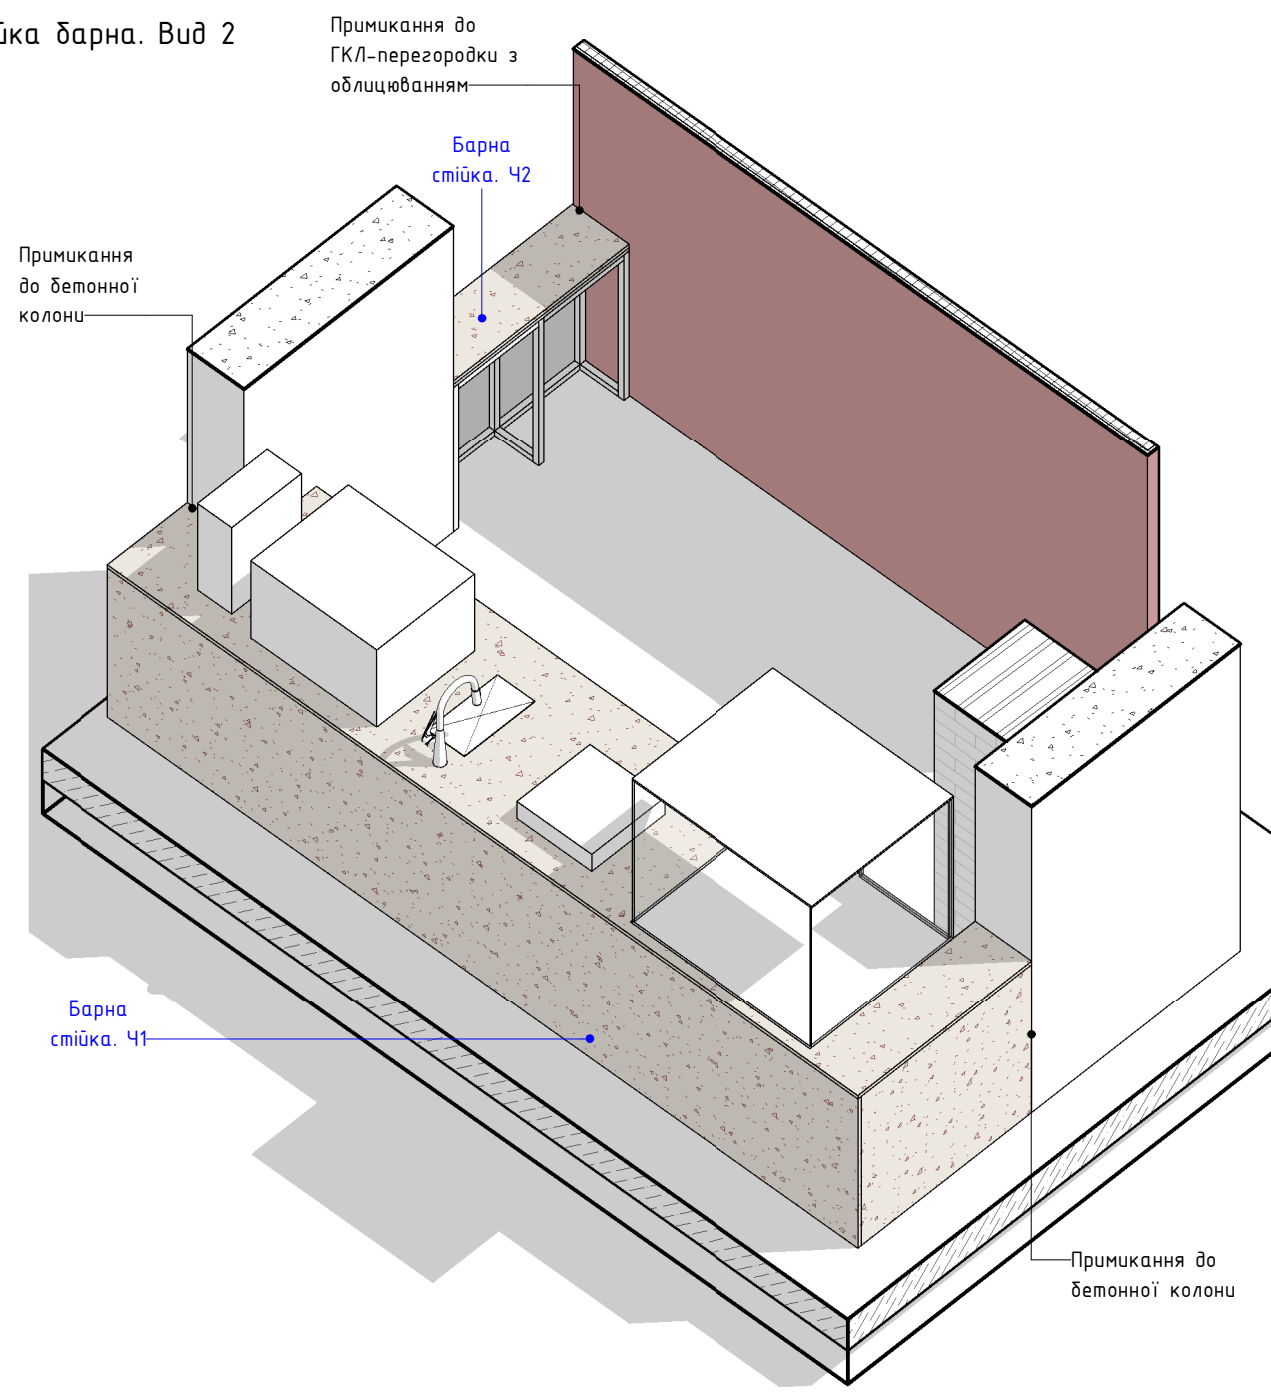

Примітки виробнику.

- 1. Всі розміри уточнити по місцю після монтажу огорожуючих конструкцій (ГКЛ-перегородка та її облицювання)
- 2. Розробити конструктивні/збірні креслення виробу та затвердити їх з автором проекту та замовником.
- 3. Розробити вузли примикання стійки до бетонних колон.
- 4. Розробити розробити вузли видимих граней/торців стільниці відповідно до можливостей облицювального матеріалу.

Варіанти облицювального матеріалу

Corian Whitecap



Staron PS813



Staron FP112




Керамограніт
FMG Venice Ivory



						11.2020-AI -			
						Г. Бровари, ул. Василя Симоненко, 30			
Изм.	Кол.уч.	Лист	№ док.	Подп.	Дата	Simon Coffee Bar.	Стадия	Лист	Листов
							П	A137	
						Барна стійка. 3D-види. Загальні дані		067 281 08 87 Наталья 098 104 90 74 Мария	
								Формат А3А	


Вид зі сторони персоналу

1 : 20

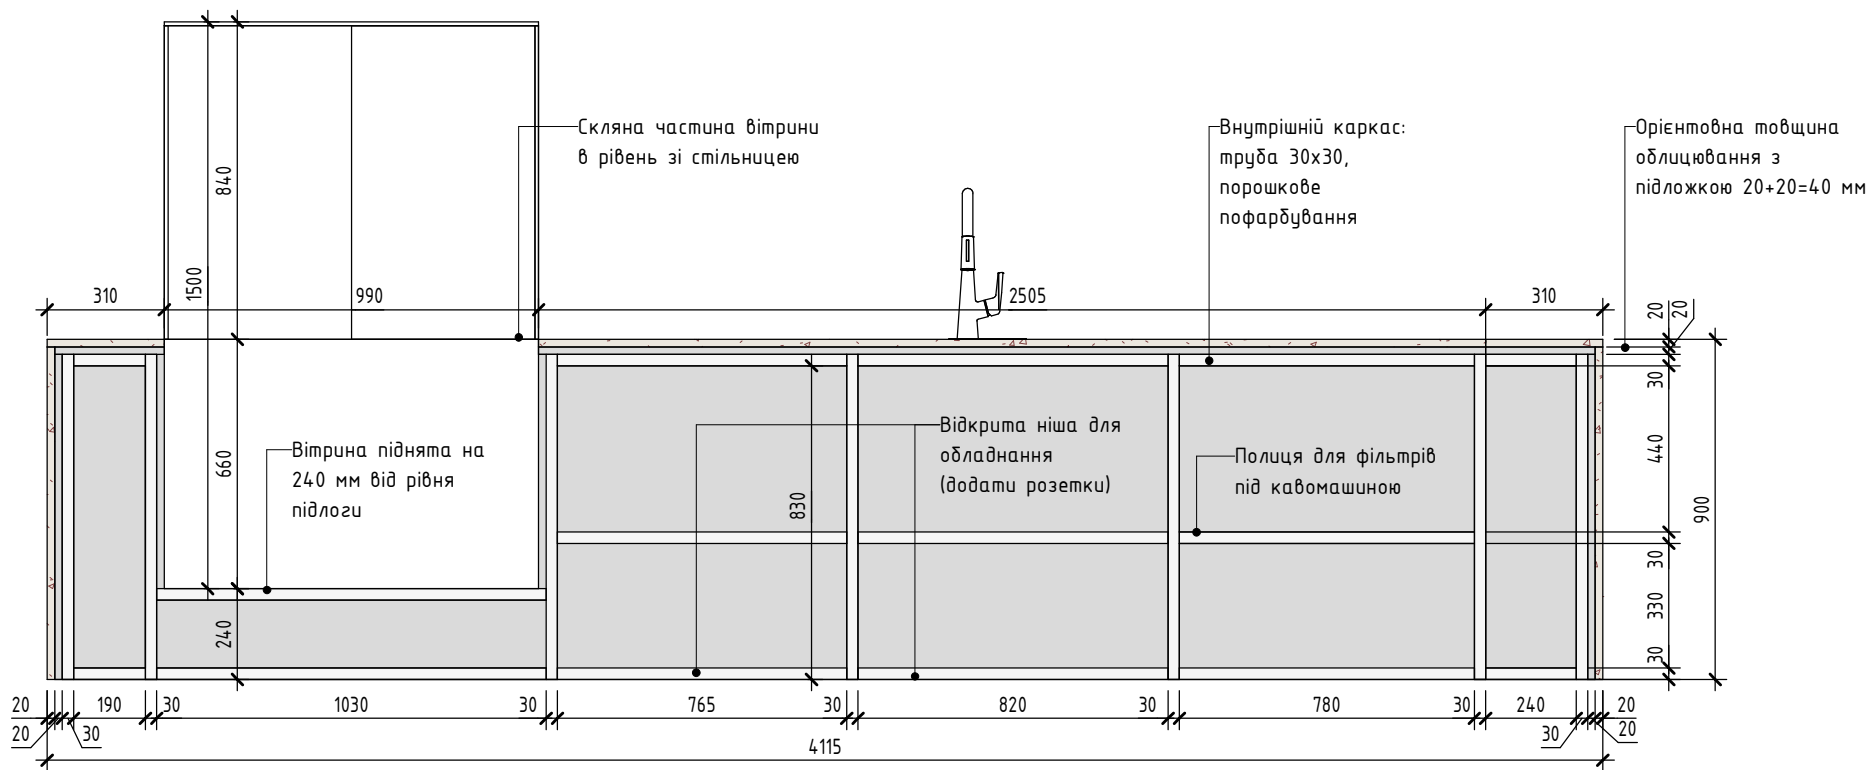


Фронтальний вид

1 : 20

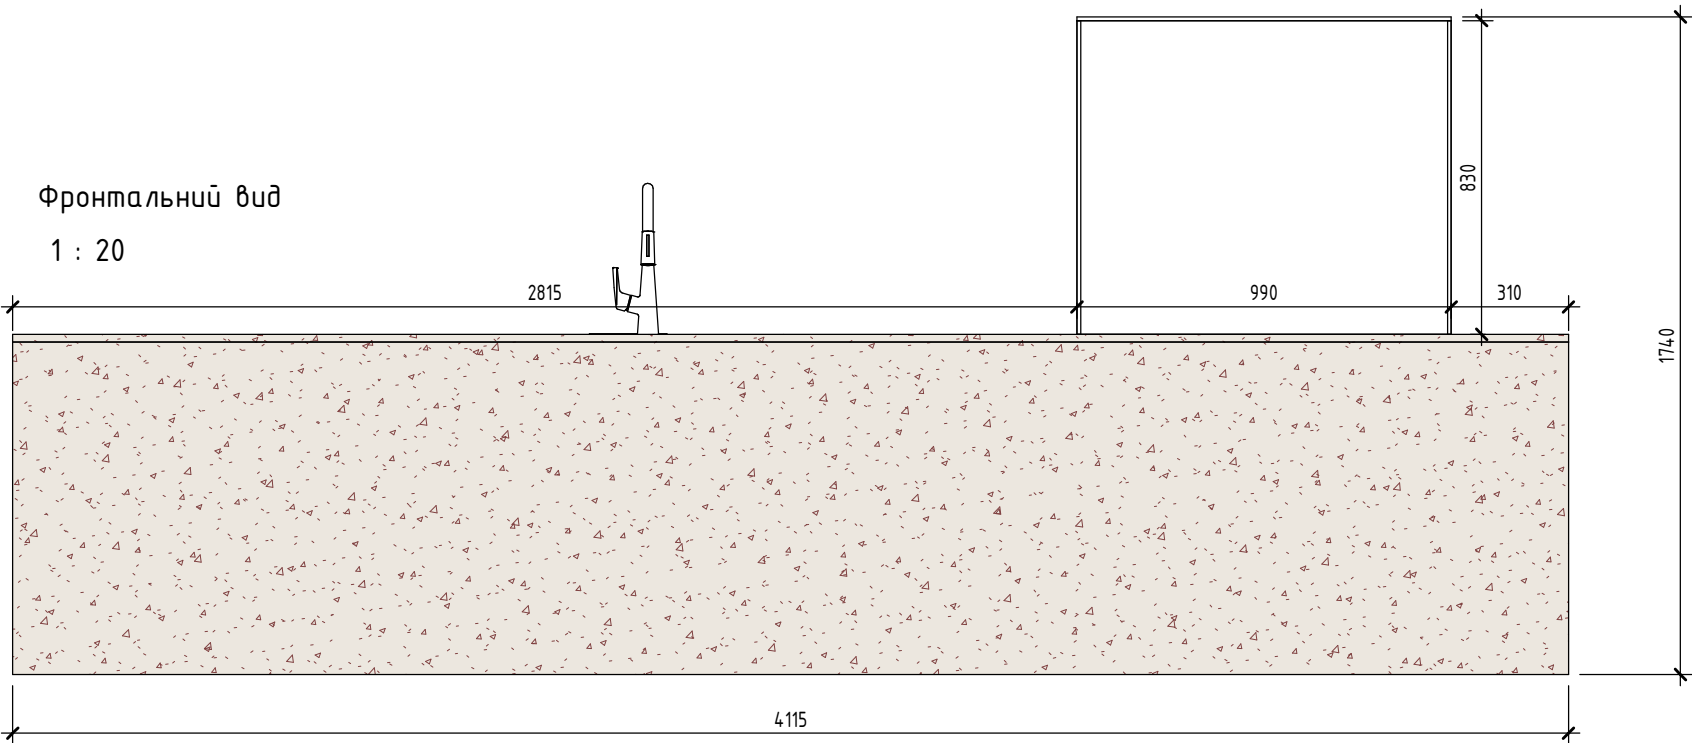


Вид зверху

1 : 20

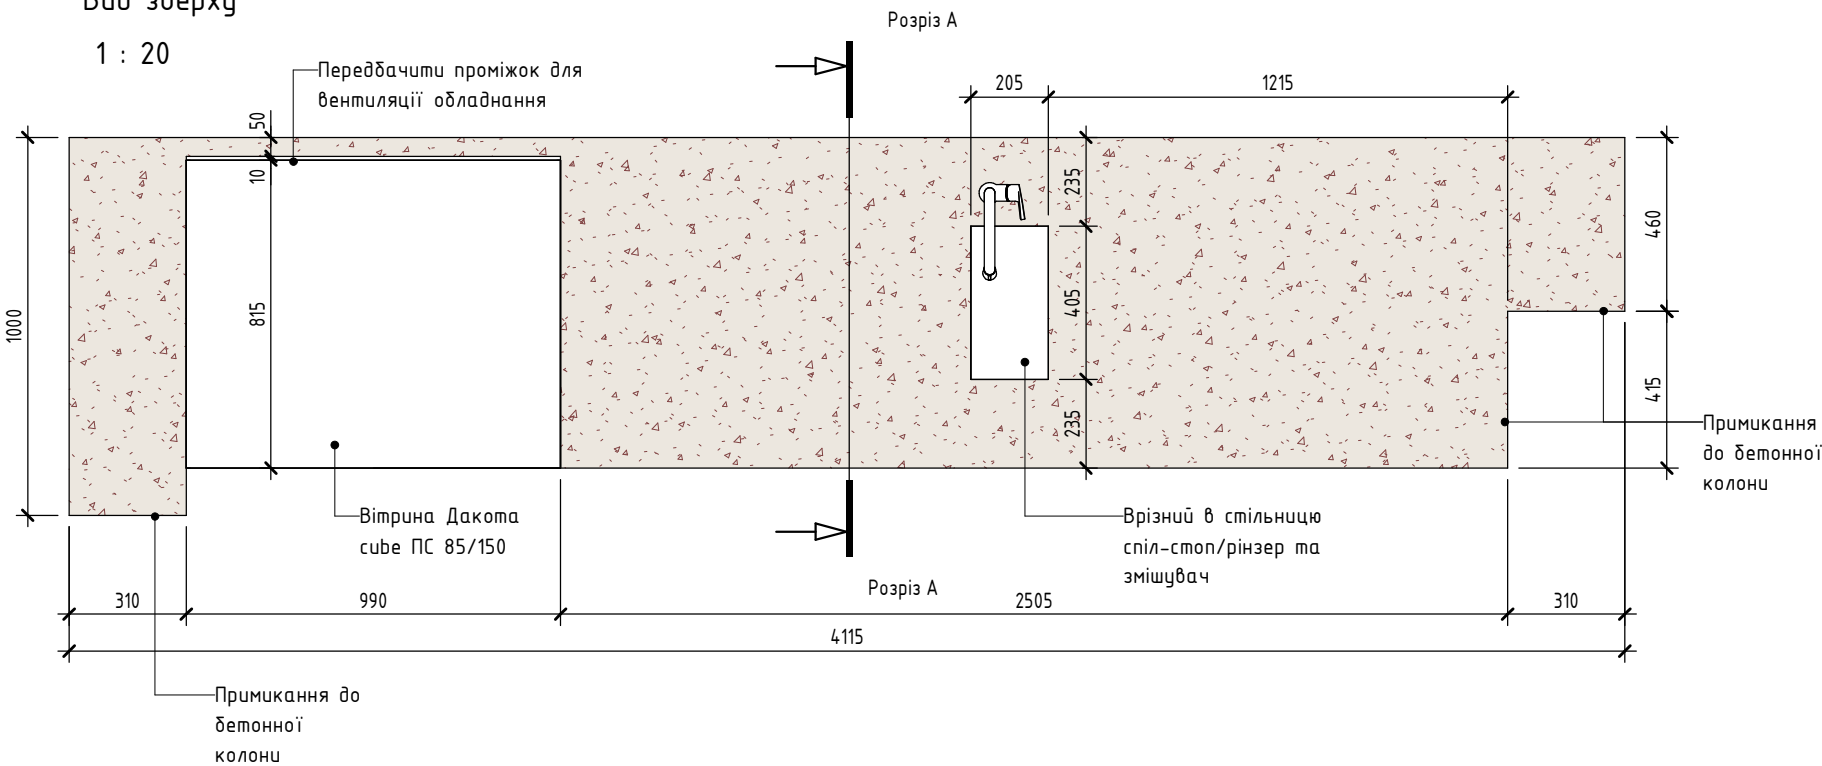


						11.2020–AI –			
						Г. Бровары, ул. Васи́лия Симо́ненко, 30			
Изм.	Кол.уч.	Лист	№ док.	Подп.	Дата	Simon Coffee Bar.	Стадия	Лист	Листов
							П	2.7	
							Барна стійка. Ч1. Вид зверху. Фронтальні види	067 281 08 87 Наталья 098 104 90 74 Мария	


3D вид 1

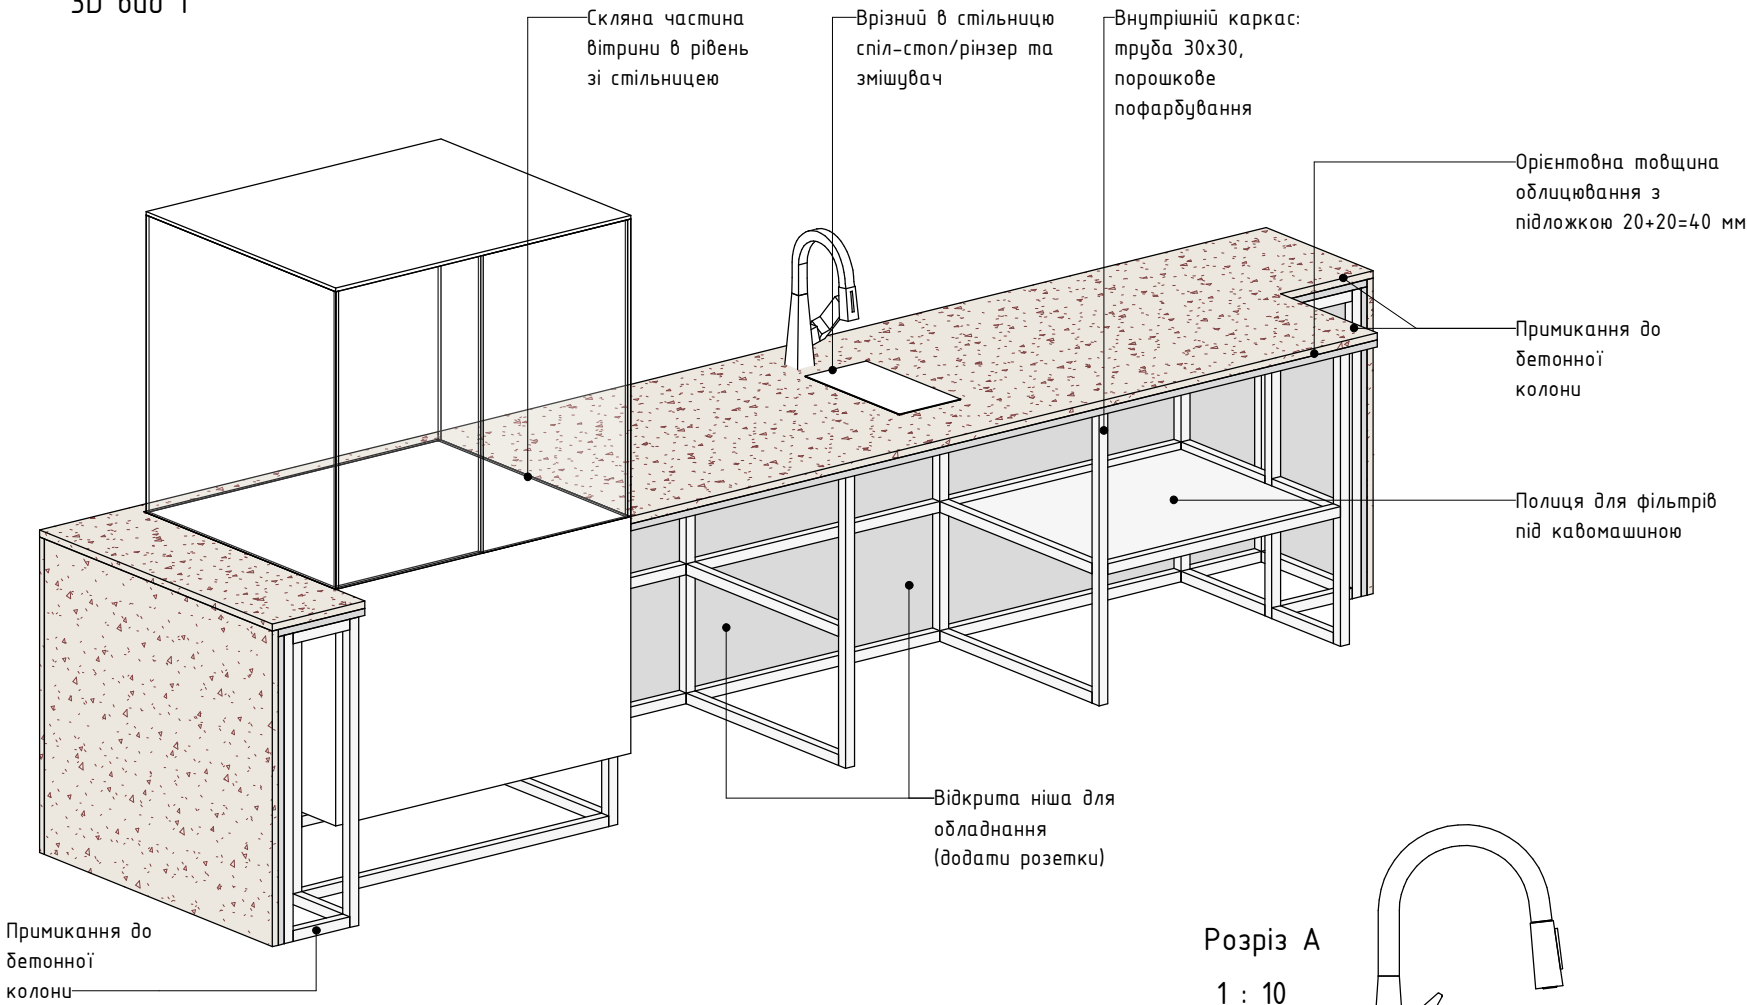

Розріз А
1 : 10



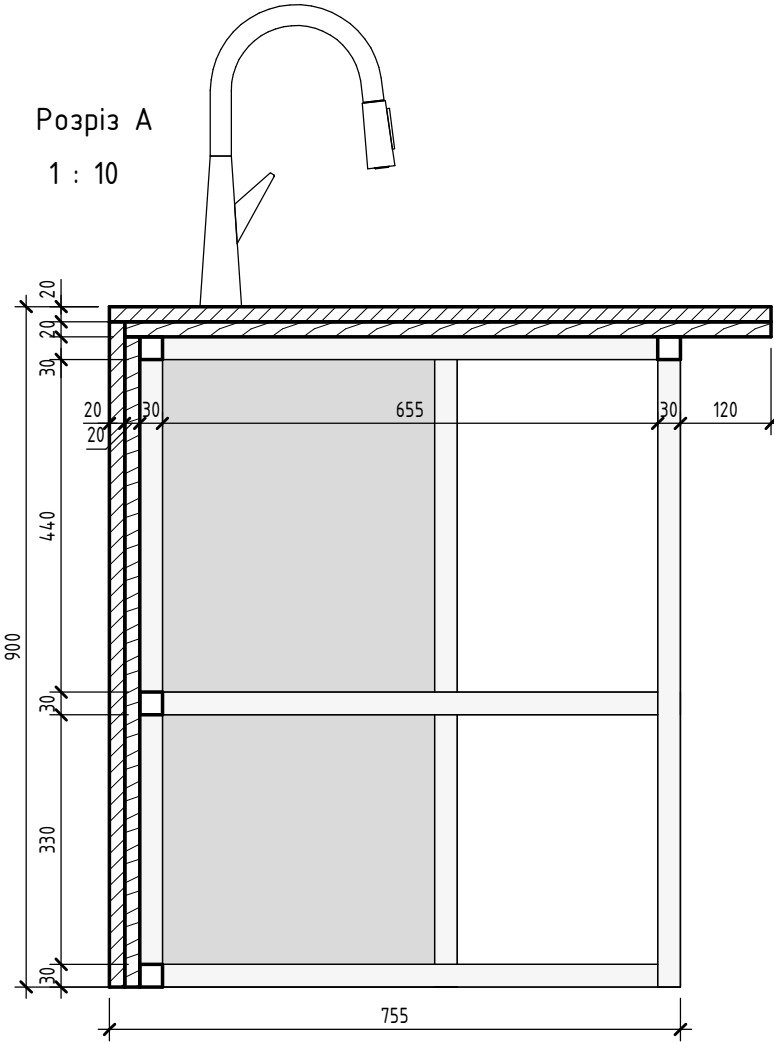


3D вид 2

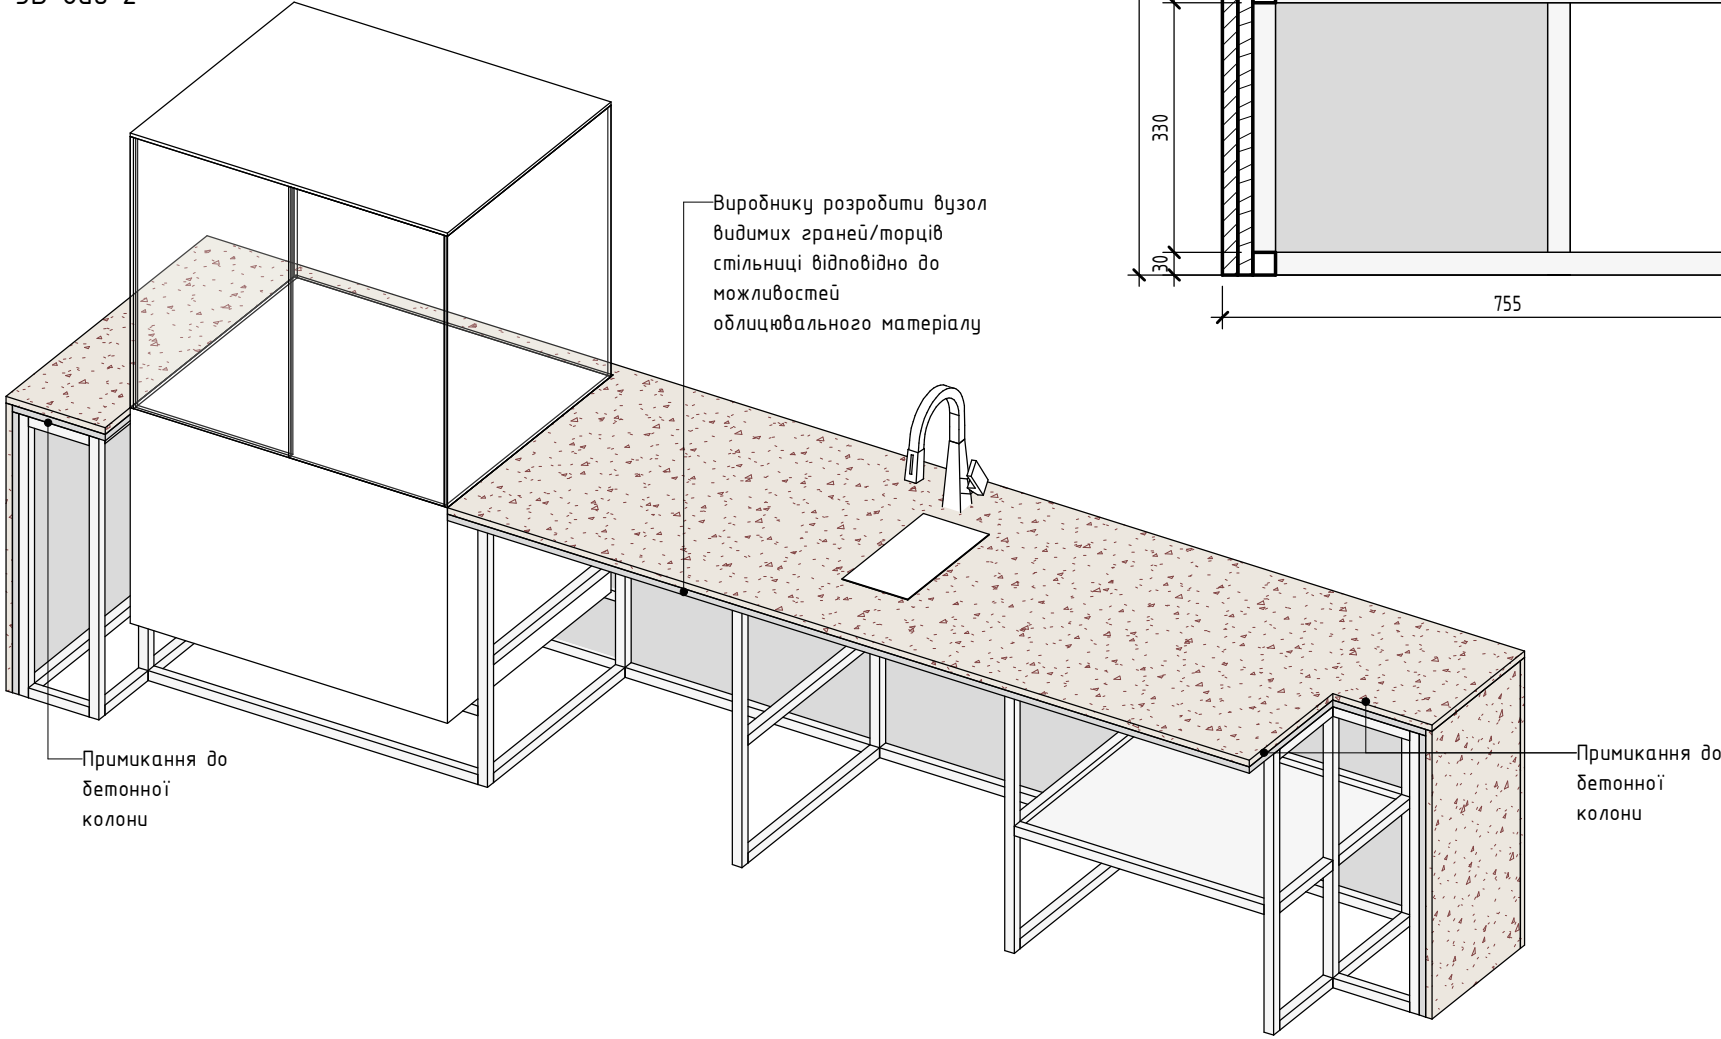


Согласовано					
Согласовано					
Инв. № подл.	Подп. и дата	Взам. инв. №			


						11.2020-АІ -				
						Г. Бровары, ул. Василя Симоненко, 30				
Изм.	Кол.уч.	Лист	№ док.	Подп.	Дата					
						Simon Coffee Bar.		Стадия	Лист	Листов
								П	2.8	
						Барна стійка. Ч1. 3D-види. Розріз А		067 281 08 87 Наталья 098 104 90 74 Мария		

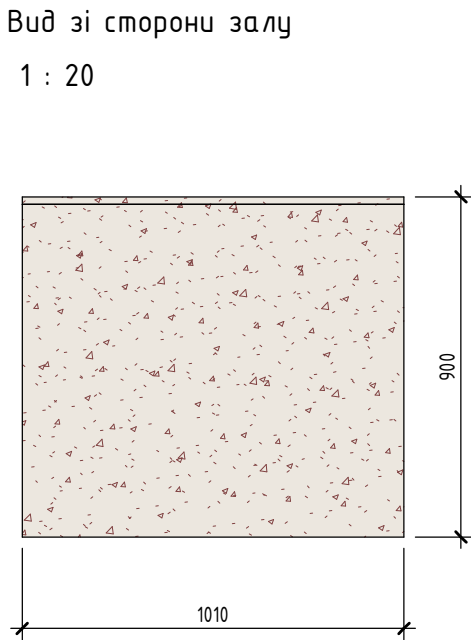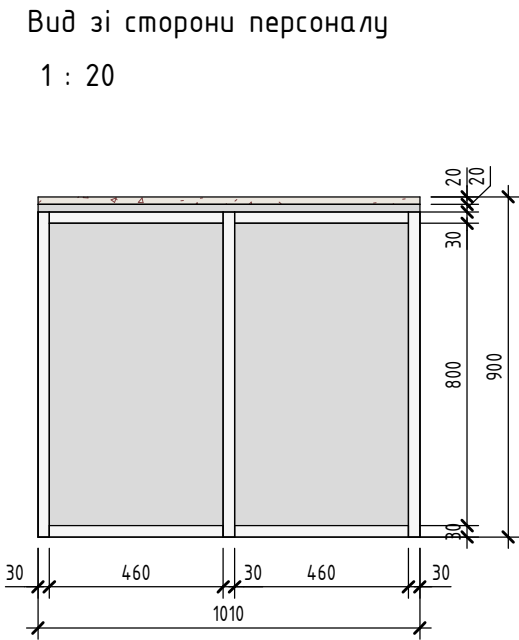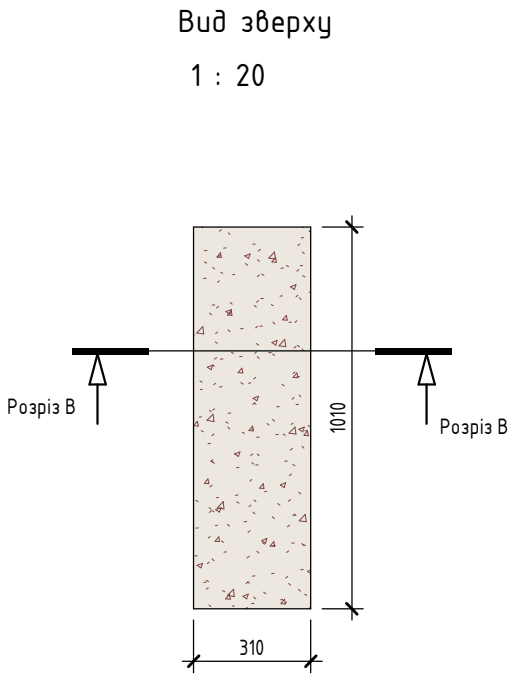


3D вид 3

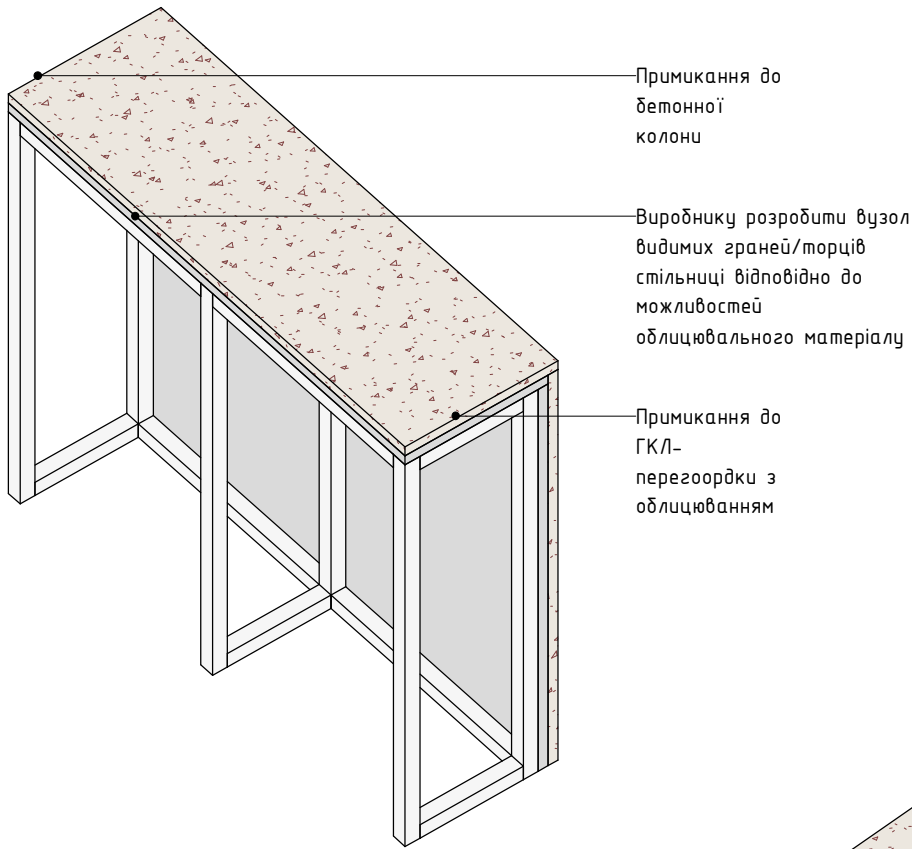

Розріз В
1 : 10

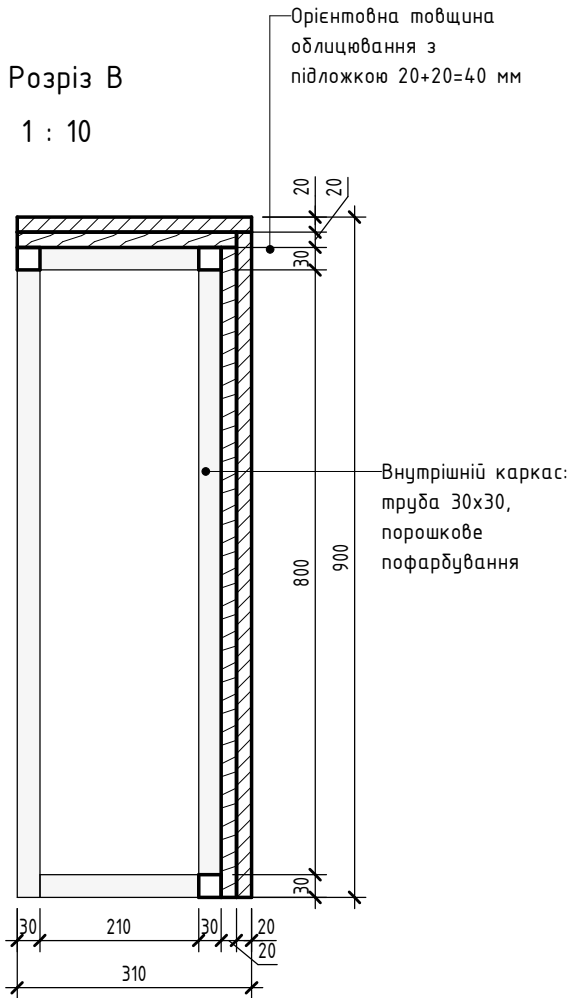

3D вид 4

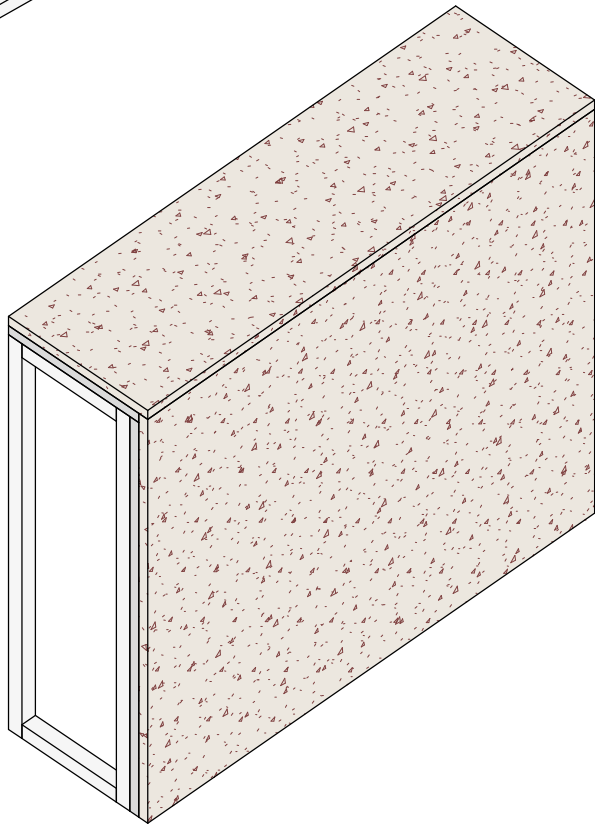

						11.2020-AI -			
						Г. Бровары, ул. Василя Симоненко, 30			
Изм.	Кол.уч.	Лист	№ док.	Подп.	Дата	Simon Coffee Bar.	Стадия	Лист	Листов
							П	2.9	
							Барна стійка. Ч2. Вид зверху. Фронтальні види. Розріз В. 3D-види		
							067 281 08 87 Наталья 098 104 90 74 Марія		