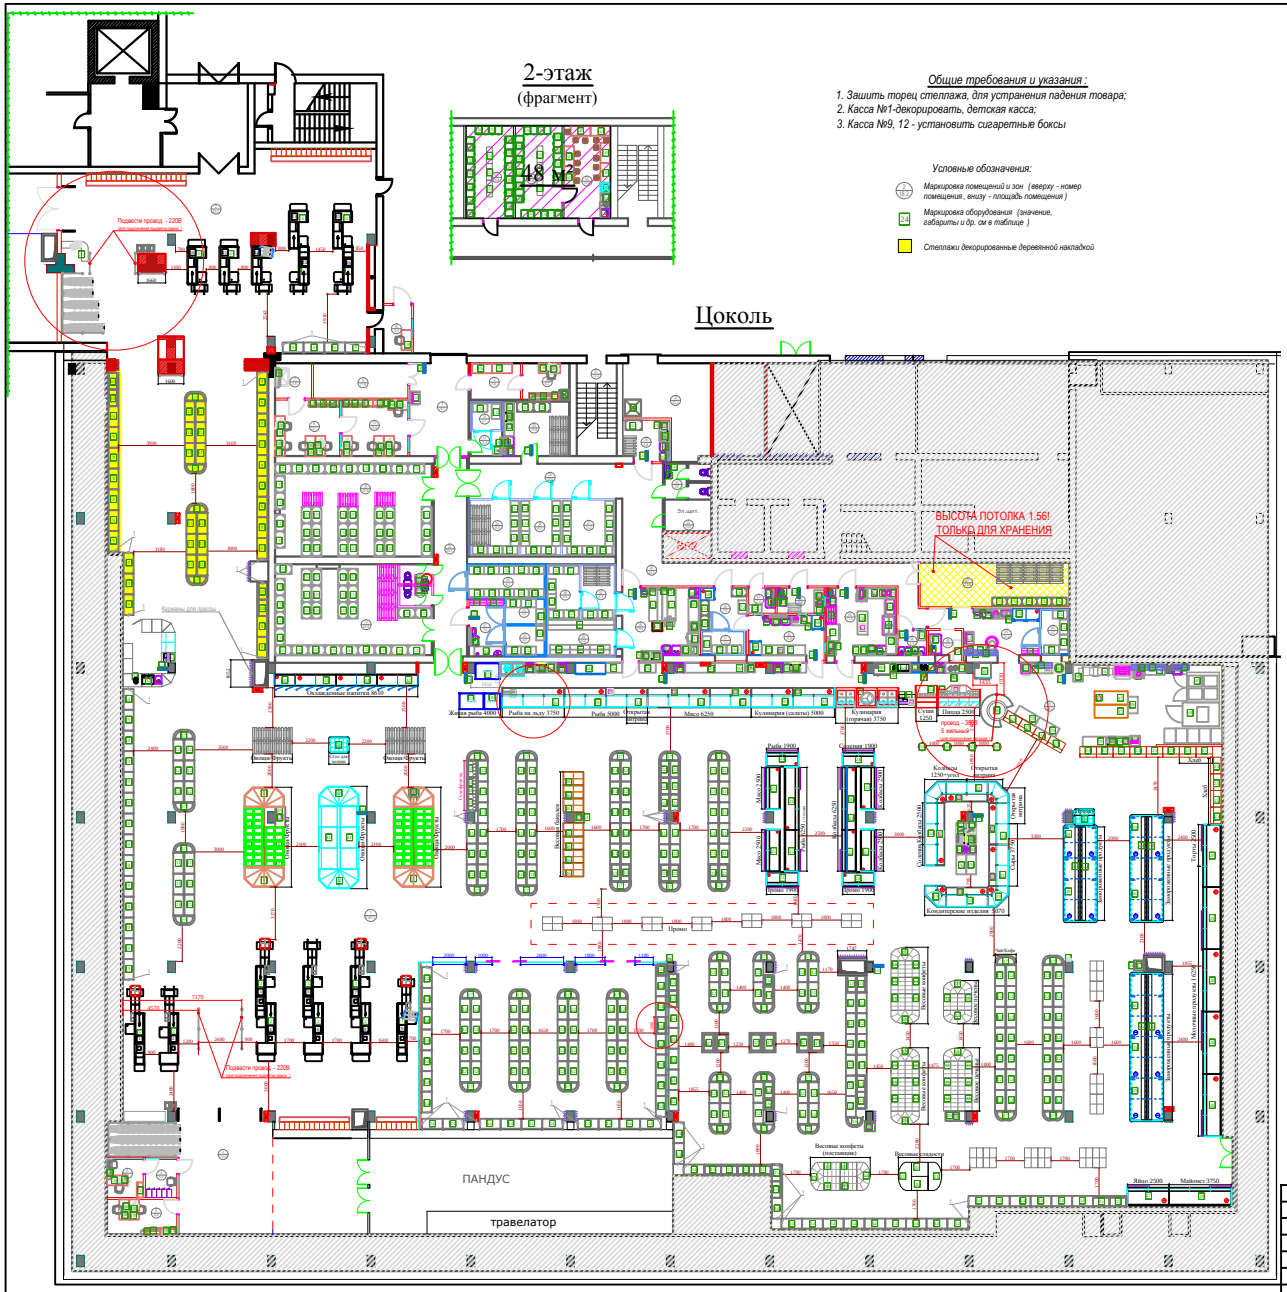

Общие требования и указания :

1. Зашить торец стеллажа, для устранения падения товара;
2. Касса №1-декорировать, детская касса;
3. Касса №9, 12 - установить сигаретные боксы

Условные обозначения:

- *Маркировка помещений и зон (вверху - номер помещения, внизу - площадь помещения)*
- *Маркировка оборудования (значение, габариты и др. см в таблице)*
- *Стеллажи декорированные деревянной накладкой*

Спецификация оборудования

N/пп	Наименование	Габариты	К-во	Примечание
1	Касса с транспортером и узким накопителем (лев)	3100*1150	1	Детская касса (декорировать)
2	Касса с транспортером и широким накопителем (лев)	3100*1150	4	
3	Касса с транспортером и узким накопителем (прав)	3100*1150	4	
4	Касса с транспортером и широким накопителем (лев)	2300*1150	5	
5	Касса с транспортером и узким накопителем (прав)	2300*1150	2	
6	Касса		2	
7	Стол фруктовый торцевой		4	ВНИМАНИЕ: на одном из сегментов предусмотрены весы
8	Стол фруктовый	1200*1200	11	
9	Стеллаж приставной усиленный	1250*600*1800	39	
10	Стеллаж приставной усиленный	1000*600	4	
11	Стеллаж островной усиленный	1250*600*1330	58	
12	Стеллаж островной	1250*600*1330	101	
13	Стеллаж островной	1000*600*1330	7	
13а	Стеллаж островной	665*600*1330	2	
14	Стеллаж приставной	1250*600*1800	48	
15	Стеллаж приставной	1000*600*1800	10	
15а	Стеллаж приставной	665*600*1800	1	
16	Стеллаж торцевой округлый	1000*R600*1330	1	
17	Стеллаж торцевой округлый	1250*R600*1330	43	
18	Тумба кондитерская островная	1000*850	24	секционные ячейки
19	Тумба кондитерская торцевая	1700*800	9	секционные ячейки
20	Тумба кондитерская островная	1000*850	2	
21	Тумба кондитерская торцевая	1700*800	2	
22	Стеллаж островной усиленный	1000*600*1330	14	
23	Стеллаж хлебный	1000*600	16	
24	Регал торцевой	1900*850*1500	4	
25	Регал	2500*850*1500	6	
26	Регал	3750*850*1500	2	
27	Регал	2500*1075	1	
28	Регал	3750*1075	6	
29	Витрина угловая кондитерская трехъярусная	1285*1285	2	
30	Витрина кондитерская трехъярусная	2500*1200	1	
31	Витрина	2500*1200	8	
32	Витрина	3750*1200	2	
33	Витрина тепловая (мармит)	3750*1200	1	
34	Витрина для пиццы	2500*1358	1	
35	Ледостол	1400*1400	2	
36	Аквариум с охладителем	1000*1000	1	
37	Аквариум	1500*1000	2	
38	Бонетт	1875*2000	1	
39	Бонетт	2500*2000	3	
40	Бонетт	3750*2000	3	
41	Регал фруктовый	3750*1100	2	
42	Регал фруктовый торцевой		2	
43	Штанга	6250	1	2 ряда
44	Регал для напитков	2460*700	3	
45	Регал для напитков	1230*700	1	
46	Тумба для сыпучих продуктов (4 ячейки)	1200*800	2	
47	Стол демонстрационный	1200*800	6	
48	Диспенсер для сухофруктов	L=3m	1	
49	Стол	1200*600	1	
50	Стол	1000*600	1	
51	Стол	600*600	2	
52	Стол	1000*800	1	
53	Витрина морозильная		1	
54	Витрина холодильная		1	
55	Стол		4	
56	Прайс-чекер		2	
57	Весы чекопечатные с сенсорным дисплеем		4	
58	Весы чекопечатные с табло		14	
59	Весы чекопечатные без табло		5	
60	Весы без чекопечати		9	
61	Весы для живой рыбы		1	
62	Весы напольные m=150 кг.		1	
63	Весы напольные m=1000 кг.		1	
64	Слайсер		2	
65	Горячий стол		8	
66	Шкаф холодильный	1800*700	1	
67	Стол холодильный	1200*600	1	
68	Шкаф холодильный	700*955	2	
69	Шкаф морозильный	700*955	1	
70	Шкаф морозильный	1600*855	1	
71	Стол с полкой из нерж. стали	600*500	1	
72	Стол с полкой из нерж. стали	800*500	2	
73	Стол с полкой из нерж. стали	800*600	2	
74	Стол с полкой из нерж. стали	1000*600	2	
75	Стол с полкой из нерж. стали	1100*600	1	
76	Стол с полкой из нерж. стали	1200*600	10	
77	Стол с полкой из нерж. стали	1300*600	6	
78	Стол с полкой из нерж. стали	1400*600	7	
79	Стол с полкой из нерж. стали	1700*600	1	
80	Стол с полкой из нерж. стали	1800*600	2	
81	Стол с полкой из нерж. стали	2000*600	2	
82	Стол для чистки рыбы из нерж. стали	1700*600	1	
83	Рукомойник		10	
84	Мойка из нерж. стали	600*600	15	
85	Мойка 2-х секционная из нерж.ст.	1200*600	6	
86	Мойка 2-х секционная из нерж.ст.	800*500	2	
87	Ванна моечная	1200*800	1	
88	Подогреватель	700*700	2	
89	Гитель	1000*700	1	
90	Печь для пиццы	900*570	1	
91	Бочонок суповой		2	
92	Кофе-машина		2	
93	Кофемотка		2	
94	Печь микроволновая		2	
95	Соковыжималка		2	
96	Тандыр	d=1200	1	
97	Стол производственный без бортов с деревянной поверхностью	2000*800*850	2	
98	Столик податочной	600*1000	2	
99	Хлеборезка	603*651*1398	1	
100	Миксер напольный на 20 кг		1	
101	Багетоформовочная машина	1060*860*1520	1	
102	Тестораскаточная машина	2035*612*955	1	
103	Тестодатитель-округлитель	610*590*1470	1	
104	Тестодатитель гидравлический	660*730*1180	1	
105	Шкаф расстойный	1820*1970*2250	1	
106	Печь роторная	1420*1960*2300	1	
107	Тестомес	700*1120*1200	1	
108	Плита настольная 2-х конфорочная		1	
109	Мясорубка бытовая		2	
110	Мукопловка		18	
111	UVI-лампа		12	
112	Точило		1	
113	Мясорубка напольная с мешалкой		1	
114	Наполнитель колбас		1	
115	Колода		1	
116	Пила		1	47
117	Стол для разделки мяса	2000*800*900	2	
118	Стерилизатор для ножей		1	
119	Магнит для ножей		1	
120	Куттер		1	
121	Овощерезка		1	
122	Пароконвектомат	1000*800	1	
123	Электропитта 4-х конфорочная	1200*830	1	
124	Электросковорода	1000*700	1	
125	Электрофритюрница 2-х секционная		1	
126	Тестомес напольный		1	
127	Стеллаж из нерж.ст.	1000*400*1800	3	
128	Стеллаж из нерж.ст.	1000*600*1800	1	
129	Стеллаж из нерж.ст.	1250*500*1800	1	
130	Стеллаж складской	900*500*1800	3	
131	Стеллаж складской	900*500*1400	5	
132	Стеллаж из нерж.ст.	900*500*1800	56	
133	Стеллаж складской	1000*600	65	
134	Пресс для макулатуры		1	
135	ПК		13	
136	МФУ		2	
137	Шкаф для документов/одежды	900*400	10	
138	Стол	1200*600	15	
139	Вешала		3	
140	Вешала стационарные		1	Переместить существующие
141	Кондиционер		6	
142	Сейф		1	
143	Полка настенная двухрядная	1000*300	6	
144	Консоль однорядная		6	По всей длине бонетт
145	Набор для С/У: зеркало, дозатор для мыла, сушка для рук, держатель для бумаги	0.000000	3	Смотреть с чертежами, возможно использование части набора/доп.единицы
146	Холодильник бытовой		1	
147	Чайник		1	
148	Стол с мойкой	1500*600*850	1	
149	Стол	1200*600	6	
150	Шкаф для одежды 2-х секционный	800*500	28	
151	Скамейка гардеробная	1000*350	6	
152	Витрина для суши	1250*1340	1	

Экспликация помещений 0-го этажа

N/пп	Наименование	А, м²
1	Торговый зал	2187,4
2	Зона общего пользования 1	92,2
3	Зона общего пользования 1	115,5
4	Охрана (досмотр)	4,4
5	Охрана (мерчо)	5,1
6	Кабинет директора	8,8
7	Зона разгрузки	19,7
8	Кабинет товароведа , производство	13,1
9	Техническое помещение (компрессорная)	11,9
10	Операторы	13,4
11	Серверная	4,6
12	Инкассаторская	6,6
13	Центральная касса	6,2
14	Моечная тары (маркет)	2,9
15	Морозильная камера (отходы)	2,7
16	Помещение для хранения бакалейных товаров напитков	52,6
17	Помещение для хранения сопутствующих товаров	45,9
18	С/У (мужской)	2,2
19	С/У (женский)	2,2
20	Коридор	23,5
21	Подготовка рыбы	7,4
22	Холодильная камера (рыба)	4,0
23	Морозильная камера (рыба)	3,5
24	Холодильная камера (молочные продукты)	8,2
25	Холодильная камера (фрукты)	9,5
26	Холодильная камера (кстрономия)	8,4
27	Морозильная камера (замороженные продукты)	10,2
28	Коридор	18,6
29	Фасовка (фрукты)	12,8
30	Фасовка 1	6,8
31	Пестицида	13,3
32	Тара, макулатура	23,5
33	С/У (производство м/к.)	5,8
34	Техническое помещение (электрощитовая)	10,0
35	Коридор	43,2
36	Подготовка мяса	19,4
37	Холодильная камера (птица)	6,3
38	Морозильная камера (мясо)	6,0
39	Холодильная камера (туши)	8,4
40	Суточный запас кулинарии	7,0
41	Холодильная камера (кулинария)	3,3
42	Моечная инвентаря (кулинария)	2,4
43	Подготовка овощей (кулинария)	4,3
44	Холодный цех (кулинария)	10,9
45	Горячий цех (кулинария)	17,0
46	Помещение подготовки яиц (кулинария/пекарня)	2,5
47	Склад пекарни (ВНИМАНИЕ - высота помещения 1,56м)	23,8
48	Моечная инвентаря (пекарня)	3,2
49	Подготовка теста (пекарня)	15,4
50	Холодильная камера (пекарни)	4,2
51	Зона выпечки (пекарня)	58,5
55	Охрана (рамта)	5,0
	2-этаж	
52	Гардероб персонала (женский)	15,8
53	Гардероб персонала (мужской)	15,6
54	Бытовая комната персонала	15,6

						ЧМ 001.01.01 - ТХ
						Реконструкция магазина по адресу: г. Чернигов, пр. Мира, 49
Зм.	Кол.уч.	Лист	№док	Подпись	Дата	План расстановки технологического оборудования
Разработал		Краснощок				Стадия: ТЗ; Лист: 1; Листов:
Проверил						
						Расстановка оборудования М 1:200
Утвердил						ООО "БОНАП"