



ЕКСПЛІКАЦІЯ ПРИМІЩЕНЬ		
№	Найменування	Площа (м ²)
1	Коридор	8,40
2	Офісне приміщення	14,40
3	Офісне приміщення	13,60
4	Офісне приміщення	14,00
5	Офісне приміщення	17,50
6	Офісне приміщення	13,40
7	Офісне приміщення	14,90
8	Офісне приміщення	6,0
9	Санвузол	2,7
Всього		104,90



						-АР-		
						Реконструкція нежитлових приміщень № 1-9 з влаштуванням вхідної групи		
						по вул. В.Василевської, 11 у Шевченківському районі м.Києва		
Зам.	Кол.	Арк.	№ док.	Підпис	Дата	Стадія	Аркуш	Аркушів
Директор	Колобова					П	2	6
ГАП	Передня							
Розробив	Передня							
						План обмірів М 1:100		
						 ТОВ Ідеал-проект		

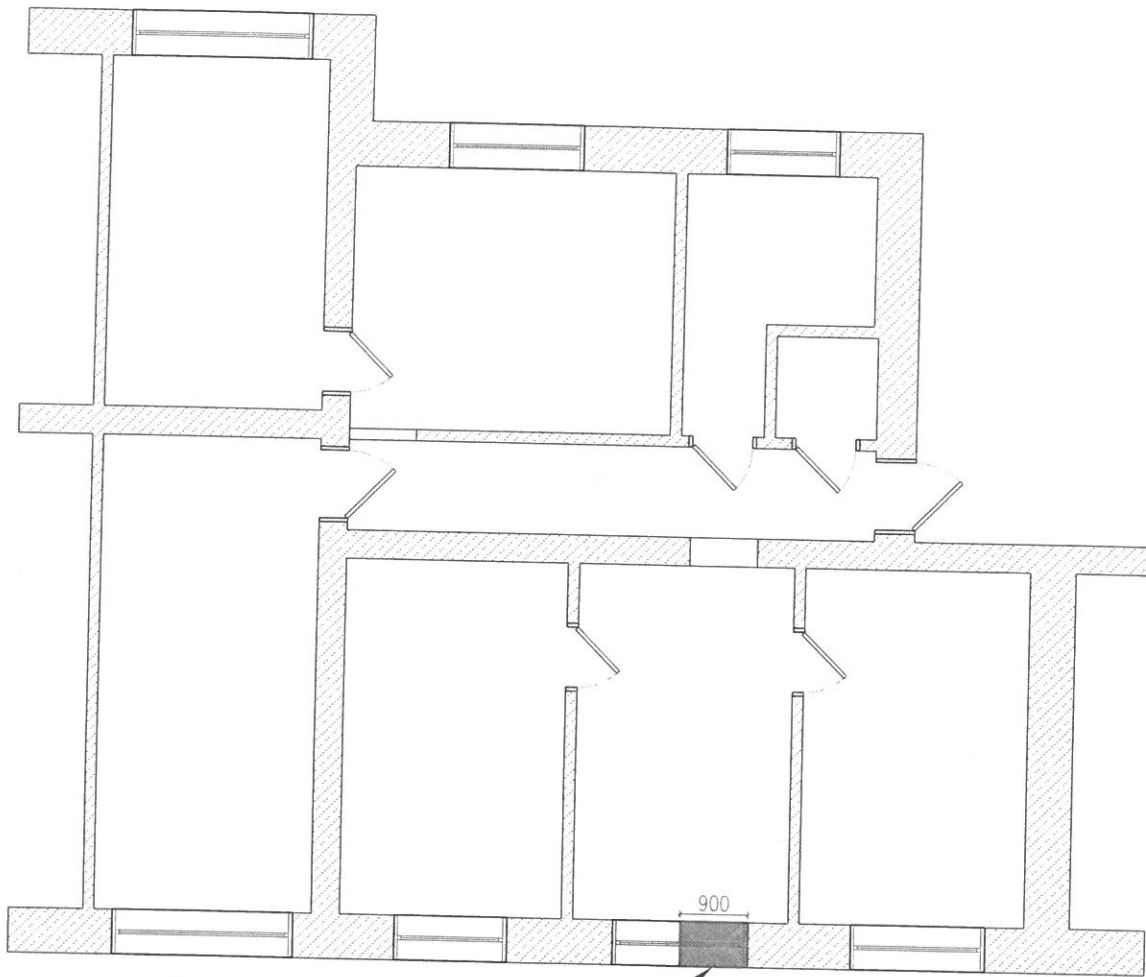


Демонтувати частину стіни
для влаштування дверного блоку


Умовні позначення

 - Перегородки що демонтуються


						-АР-		
						Реконструкція нежитлових приміщень № 1-9 з влаштуванням вхідної групи		
						по вул. В.Василевської, 11 у Шевченківському районі м.Києва		
Зам.	Кол.	Арк.	№ док.	Підпис	Дата	Стадія	Аркуш	Аркушів
Директор		Колобова				П	3	6
ГАП		Передня						
Розробив		Передня						
						План демонтажу М 1:100		
						 ТОВ Ідея проект		

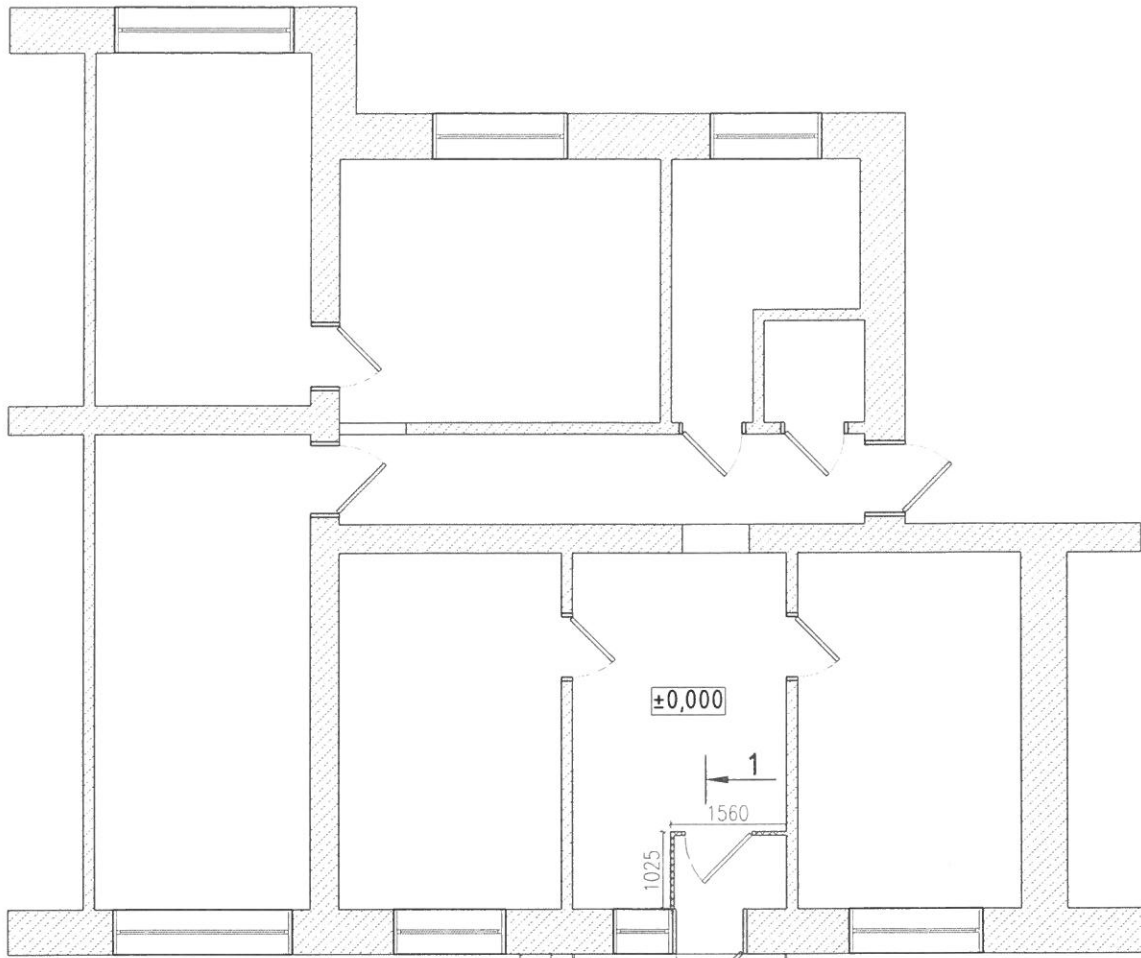

Виконати вхідну групу в металокаркасних конструкціях з оздобленням морозостійкою керамічною плиткою

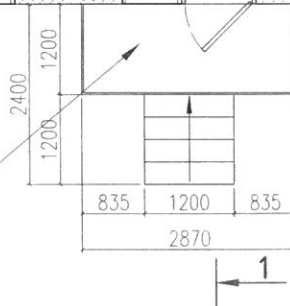

розріз 1-1


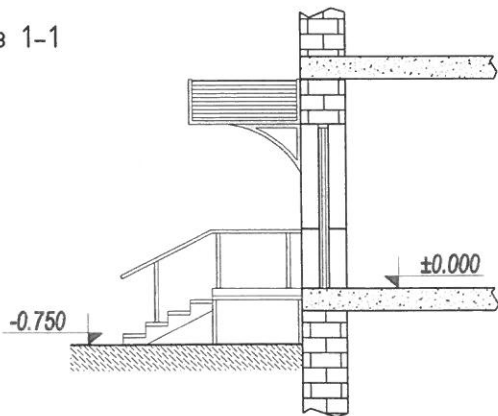


Умовні позначення

 - Перегородки що возводяться

-АР-

Реконструкція нежитлових приміщень № 1-9 з влаштуванням вхідної групи по вул. В.Василевської, 11 у Шевченківському районі м.Києва

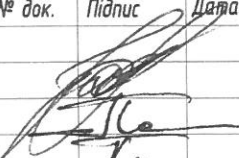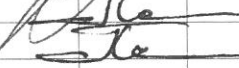
Зам.	Кол.	Арк.	№ док.	Підпис	Дата
					
Директор		Калобова			
ГАП		Передня			
Розробив		Передня			

Стадія	Аркуш	Аркушів
П	4	6

План монтажу
М 1:100



ТОВ
Ідеал-проект

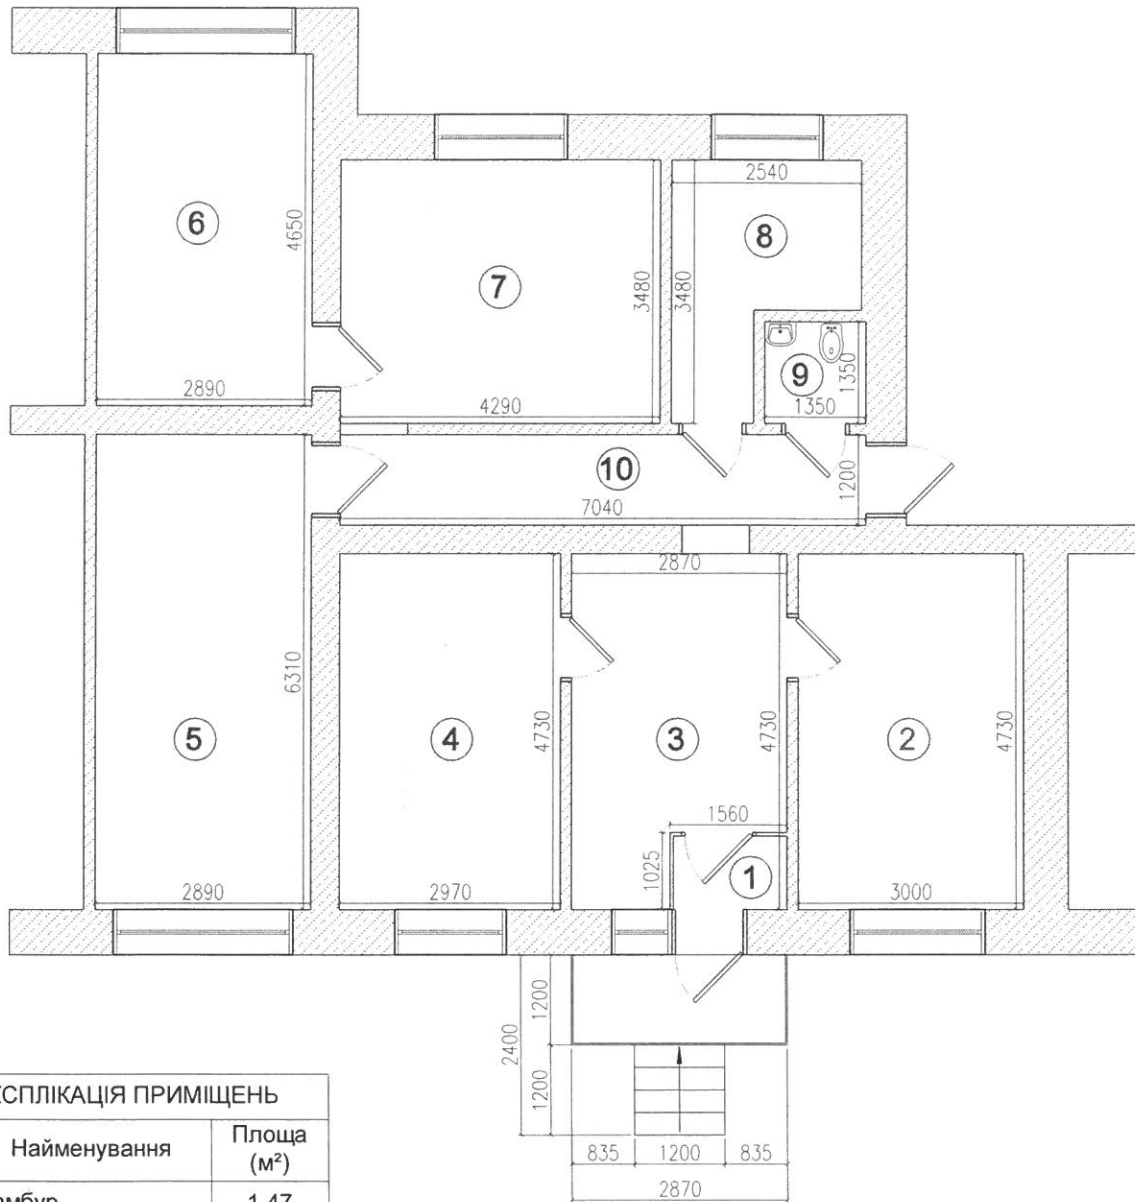

ЕКСПЛІКАЦІЯ ПРИМІЩЕНЬ

№	Найменування	Площа (м²)
1	Тамбур	1,47
2	Офісне приміщення	14,40
3	Хол	11,98
4	Офісне приміщення	14,00
5	Офісне приміщення	17,50
6	Офісне приміщення	13,40
7	Офісне приміщення	14,90
8	Офісне приміщення	6,0
9	Санвузол	2,7
10	Коридор	8,4
Всього		104,75

-АР-

Реконструкція нежитлових приміщень № 1-9
з влаштуванням вхідної групи

по вул. В.Василевської, 11 у Шевченківському районі м.Києва


Зам.	Кол.	Арк.	№ док.	Підпис	Дата
Директор	Колобова				
ГАП	Передня				
Розробив	Передня				

Стадія	Аркуш	Аркушів
П	5	6

План
М 1:100



ТОВ
Ідеал-проект

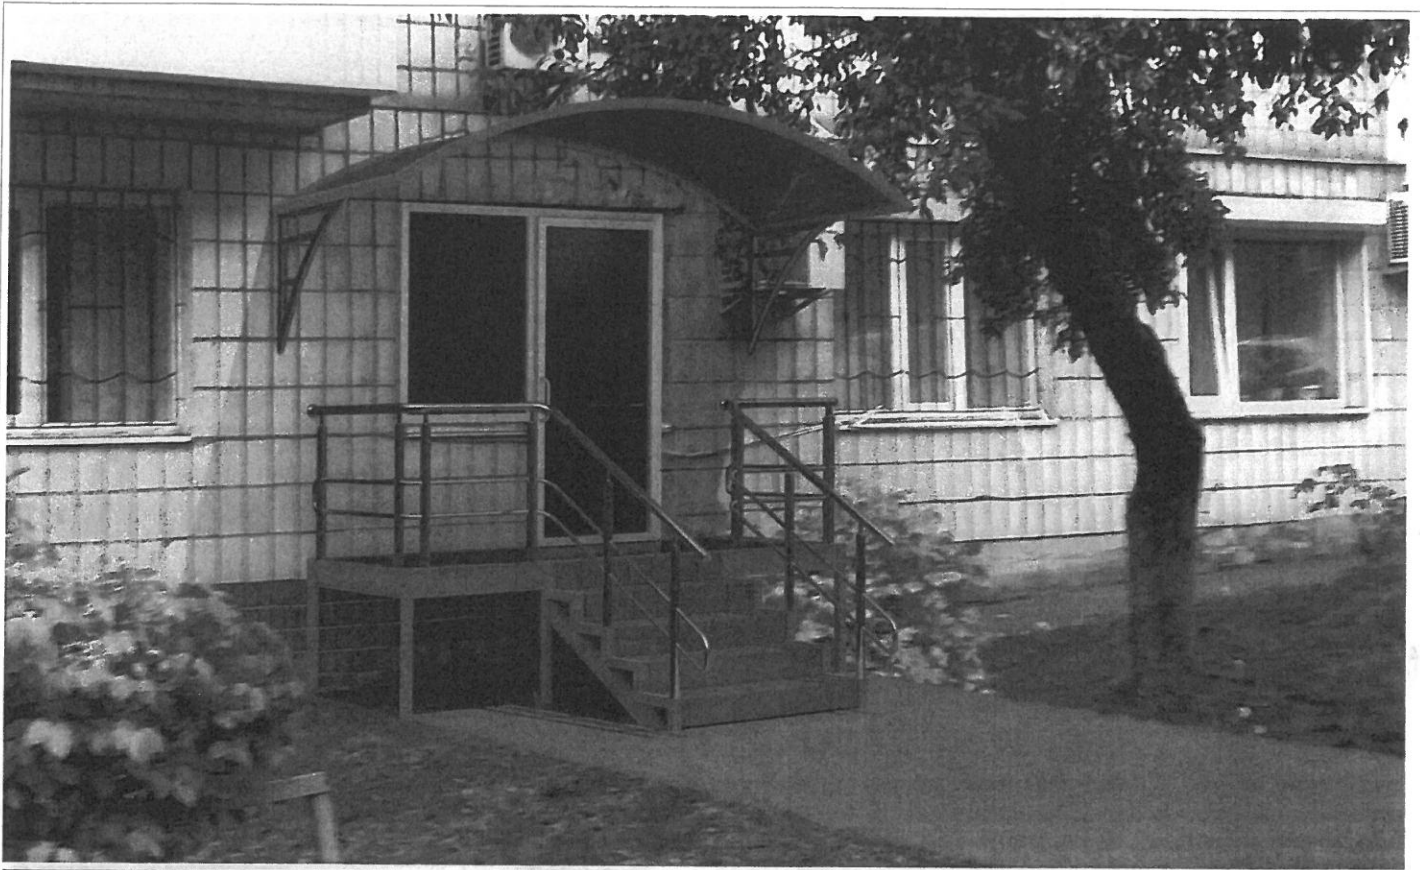

-АР-

Реконструкція нежитлових приміщень № 1-9
з влаштуванням вхідної групи

по вул. В.Василевської, 11 у Шевченківському районі м.Києва

Зам.	Кол.	Арк.	№ док.	Підпис	Дата	Стадія	Аркуш	Аркушів
Директор		Колобова				П	6	6
ГАП		Передня						
Розробив		Передня						
Перспектива						 ТОВ Ідеал-проект		