


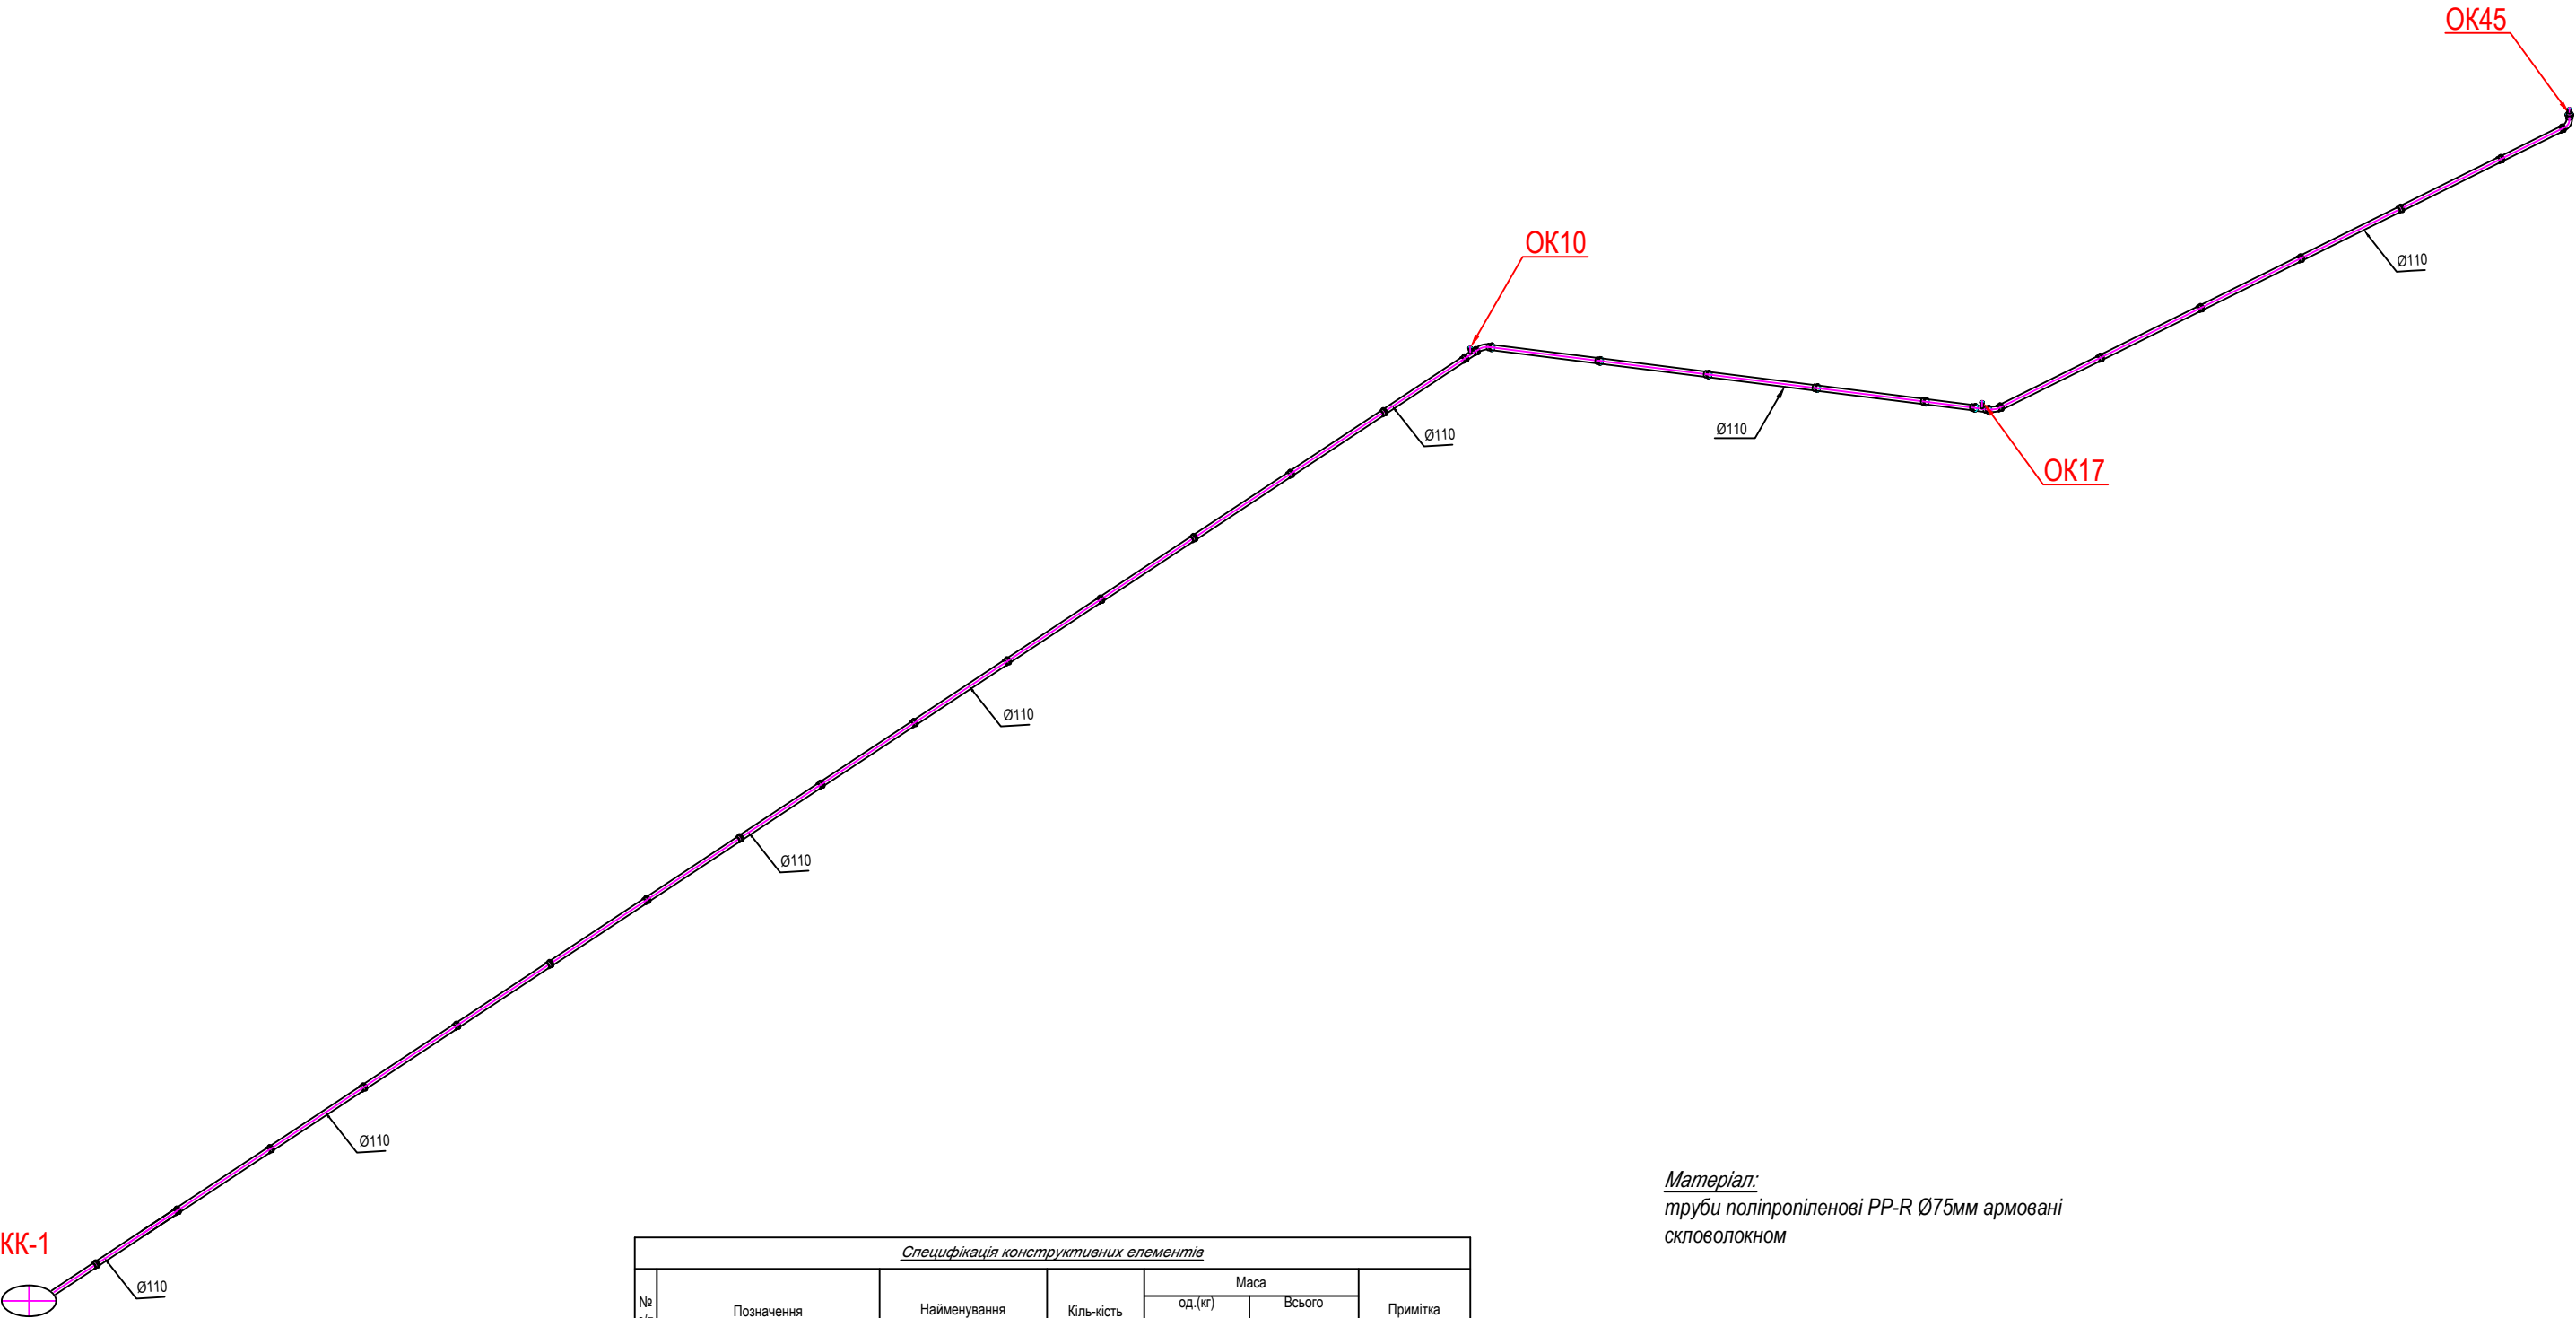

Матеріал:
труби поліпропіленові PP-R Ø75мм армовані
скловолокном

Специфікація конструктивних елементів						
№ з/п	Позначення	Найменування	Кількість	Маса		Примітка
				од.(кг)	Всього	
1	ДСТУ Б В 2.7-144:2007	Труба PP-R Ø75мм	55			
2	ДСТУ Б В 2.7-144:2007	Коліно 90° Ø75мм	1			
3	ДСТУ Б В 2.7-144:2007	Коліно 45° Ø75мм	1			
4	ДСТУ Б В 2.7-144:2007	Коліно 30° Ø75мм	1			
5	ДСТУ Б В 2.7-144:2007	Трійник Ø75х75х75мм	2			
6						

Вим	Лист	Недокум.	Підп.	Дата	
Розробив	Ісаров В.М.				
Погоджено	Кульчицький А.				
Затвердив	Забережний О.				

Підлога			Літера	Маса	Масштаб
					1:100
			Лист 3	Листів 3	
Схема каналізації (аксонометрія)			КП"СПЕЦЖИТЛОФОНД"		
			м. Київ		