


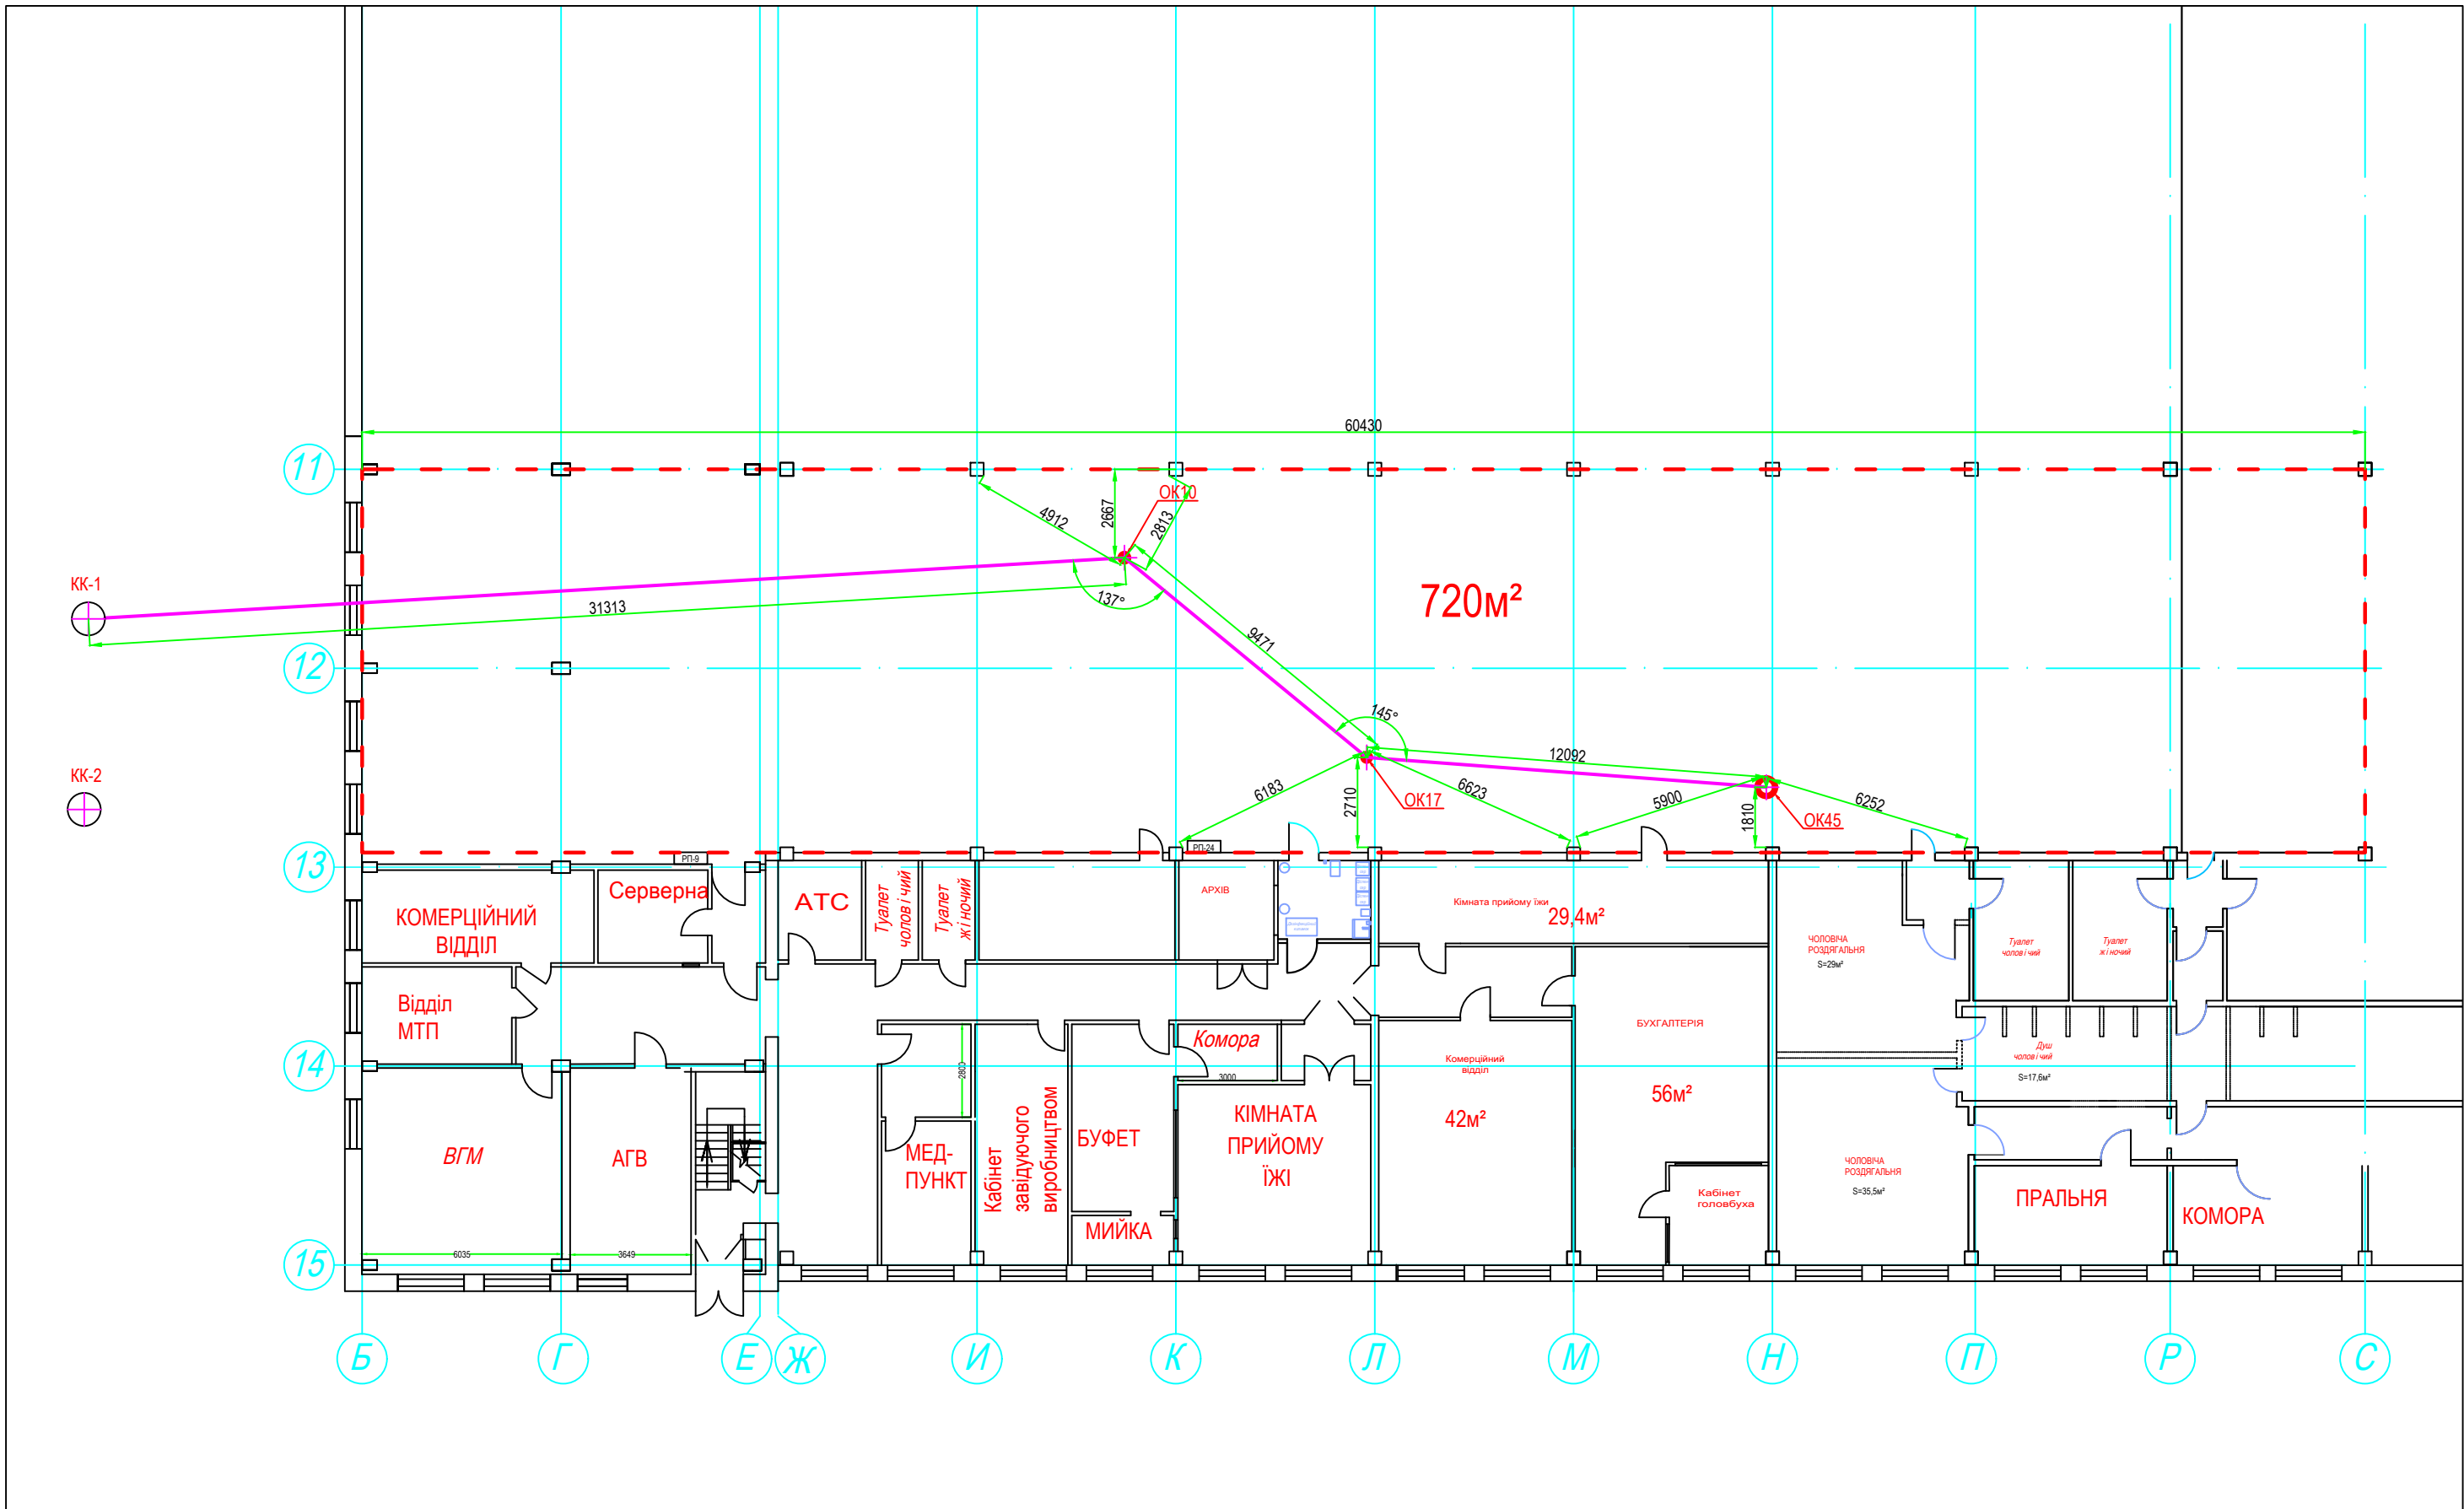

Вим.	Лист	Недокум.	Підп.	Дата	Підлога		Літера	Маса	Масштаб
Розробив	Ісаров В.М.								1:100
Погоджено	Кульчицький А.				Схема каналізації		Лист 2	Листів 3	
							КП"СПЕЦЖИТЛОФОНД"		
Затвердив	Забережний О.						м.Київ		