



Погоджено:			Зам. інв. №	Підпис і дата	Інв. № об.	-АР
гол. спецел.	гол. спецоб	гол. спец. ок				

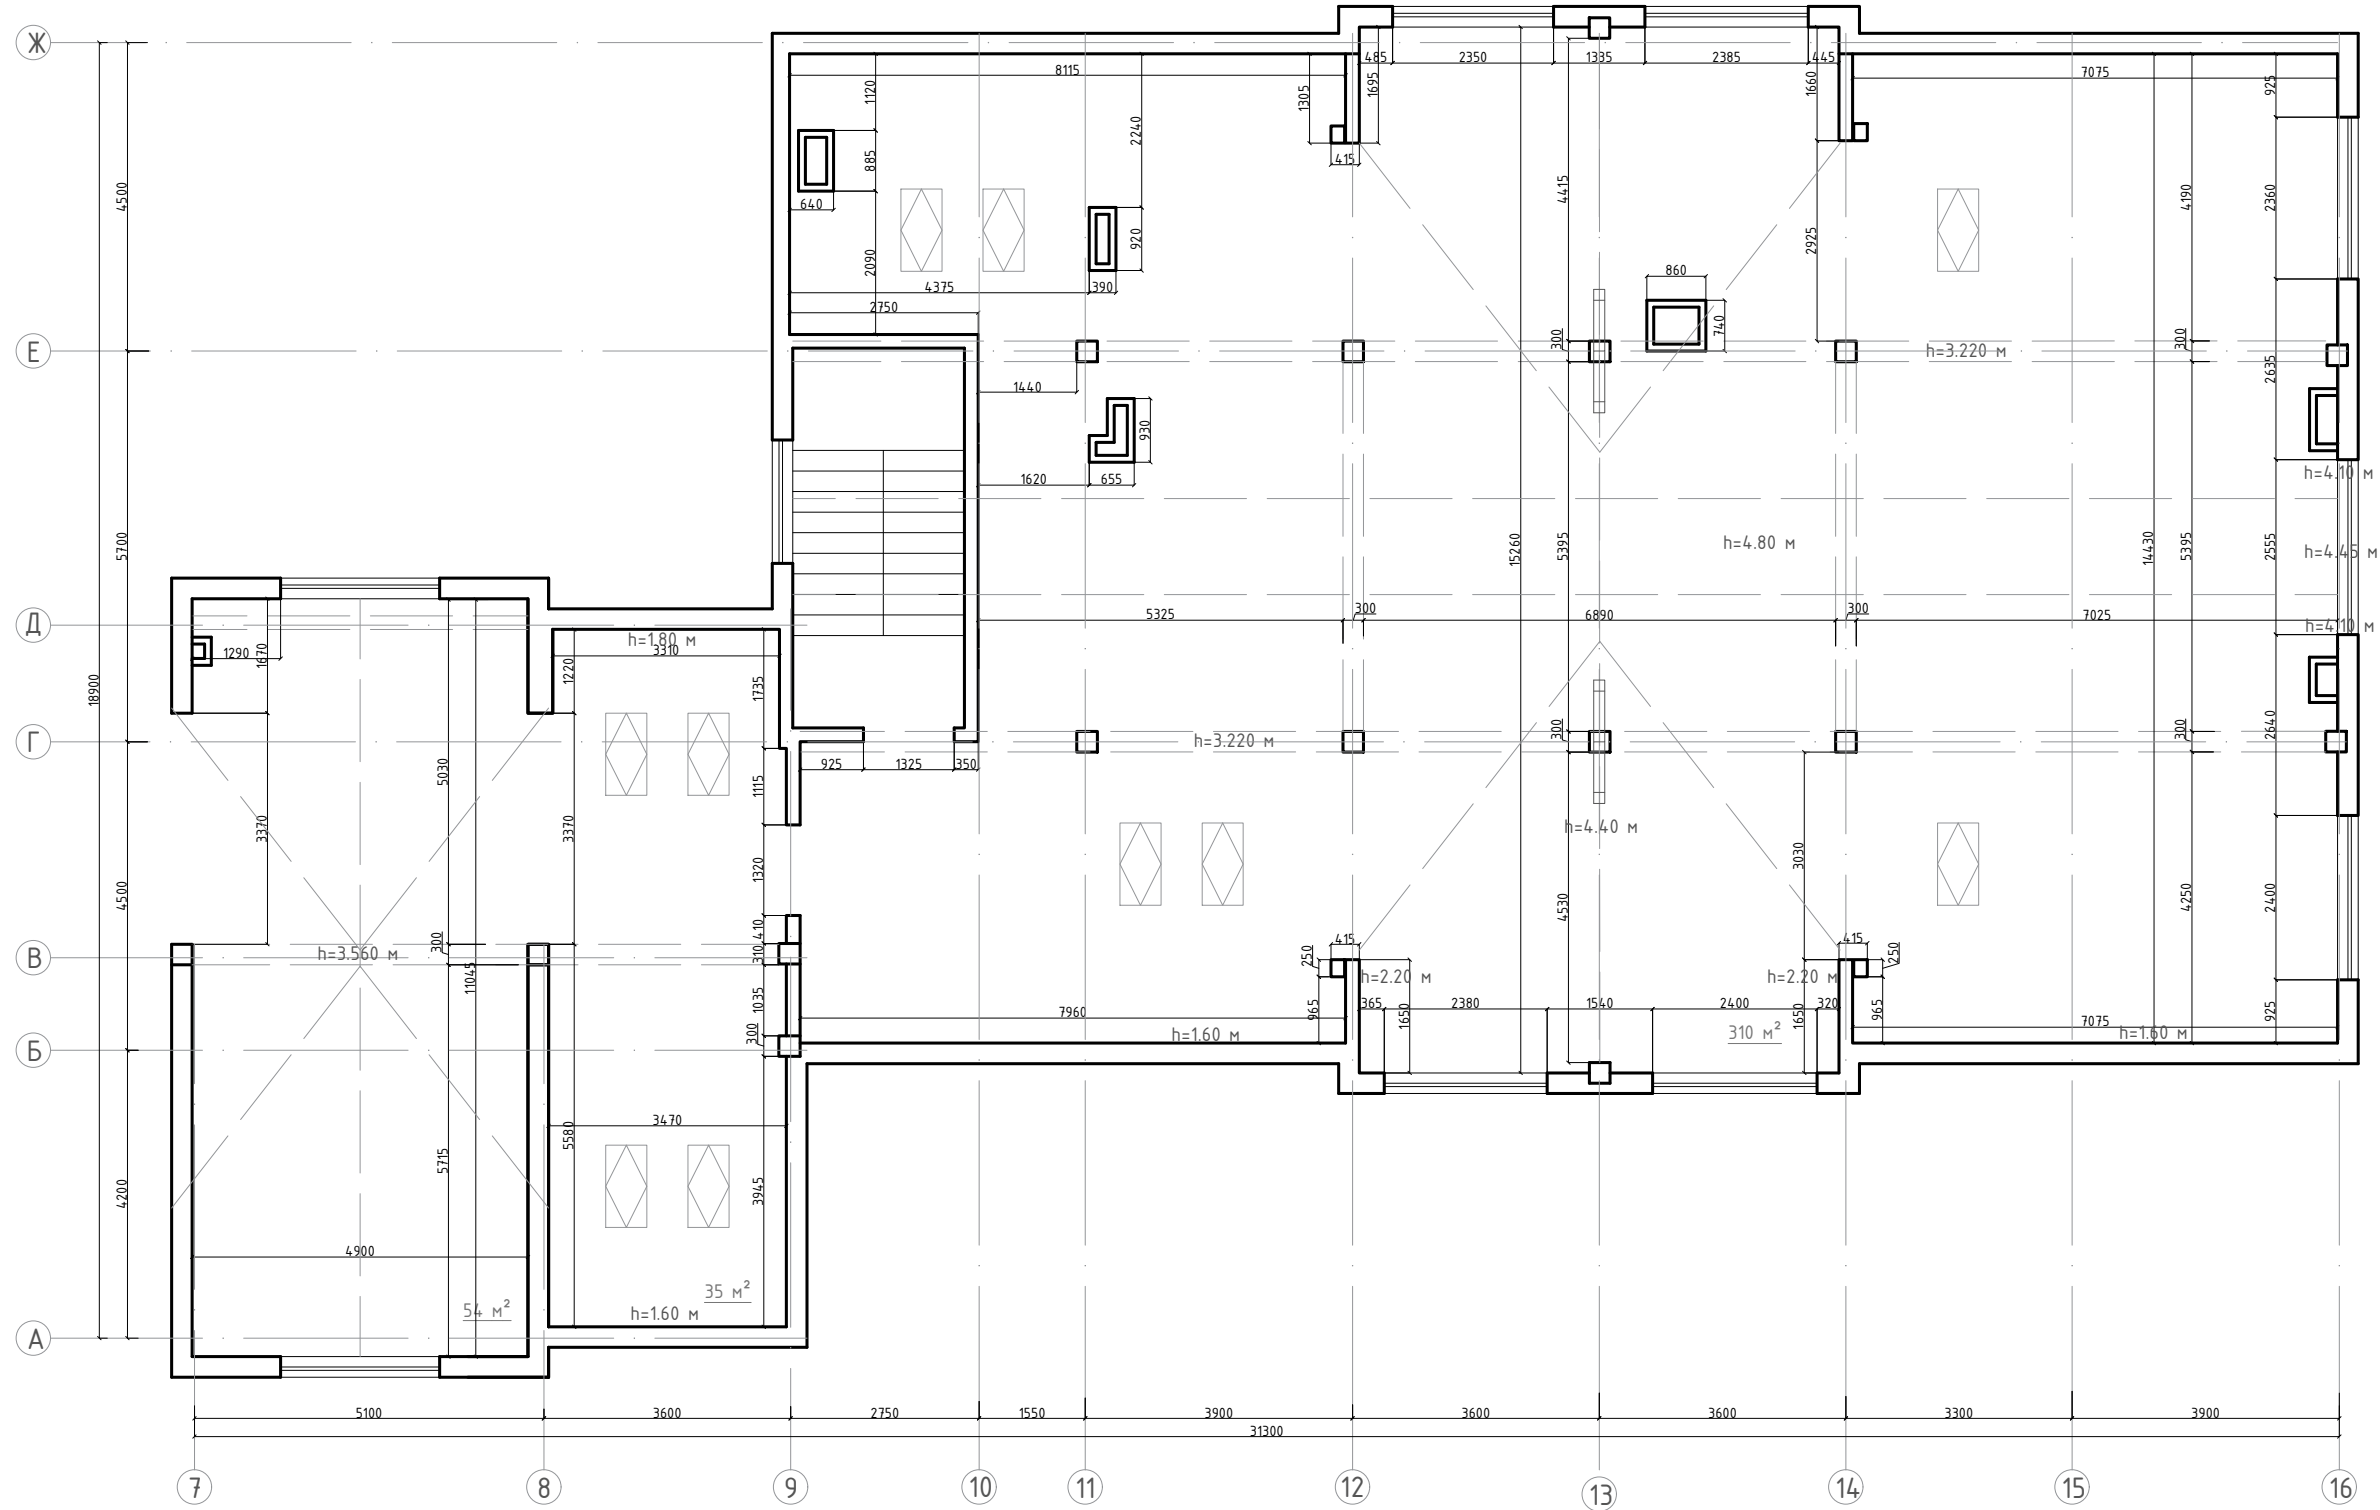


						5/1-2 - АР			
						Дизайн-проект офісного приміщення ORANGE PARK за адресою: Київська обл., Києво-Святошинський район, с. Крюківщина, вул. Одеська, 23.			
Зм.	Кіл.	Арк.	№ док.	Підпис	Дата	Обслуговуючий кооператив "Житлово-будівельний кооператив "ОРАНЖПАРК"	Стадія	Аркуш	Аркушів
							П	2	
Розробила	Дзюб Юлія					Обмірний план	ФОП Дзюб Ю.О.		

Погоджено:			Зам. інв. №	Підпис і дата	Інв. № об.	-АР
	гол. спец.ел.					
	гол. спец.об					
	гол. спец. вк					



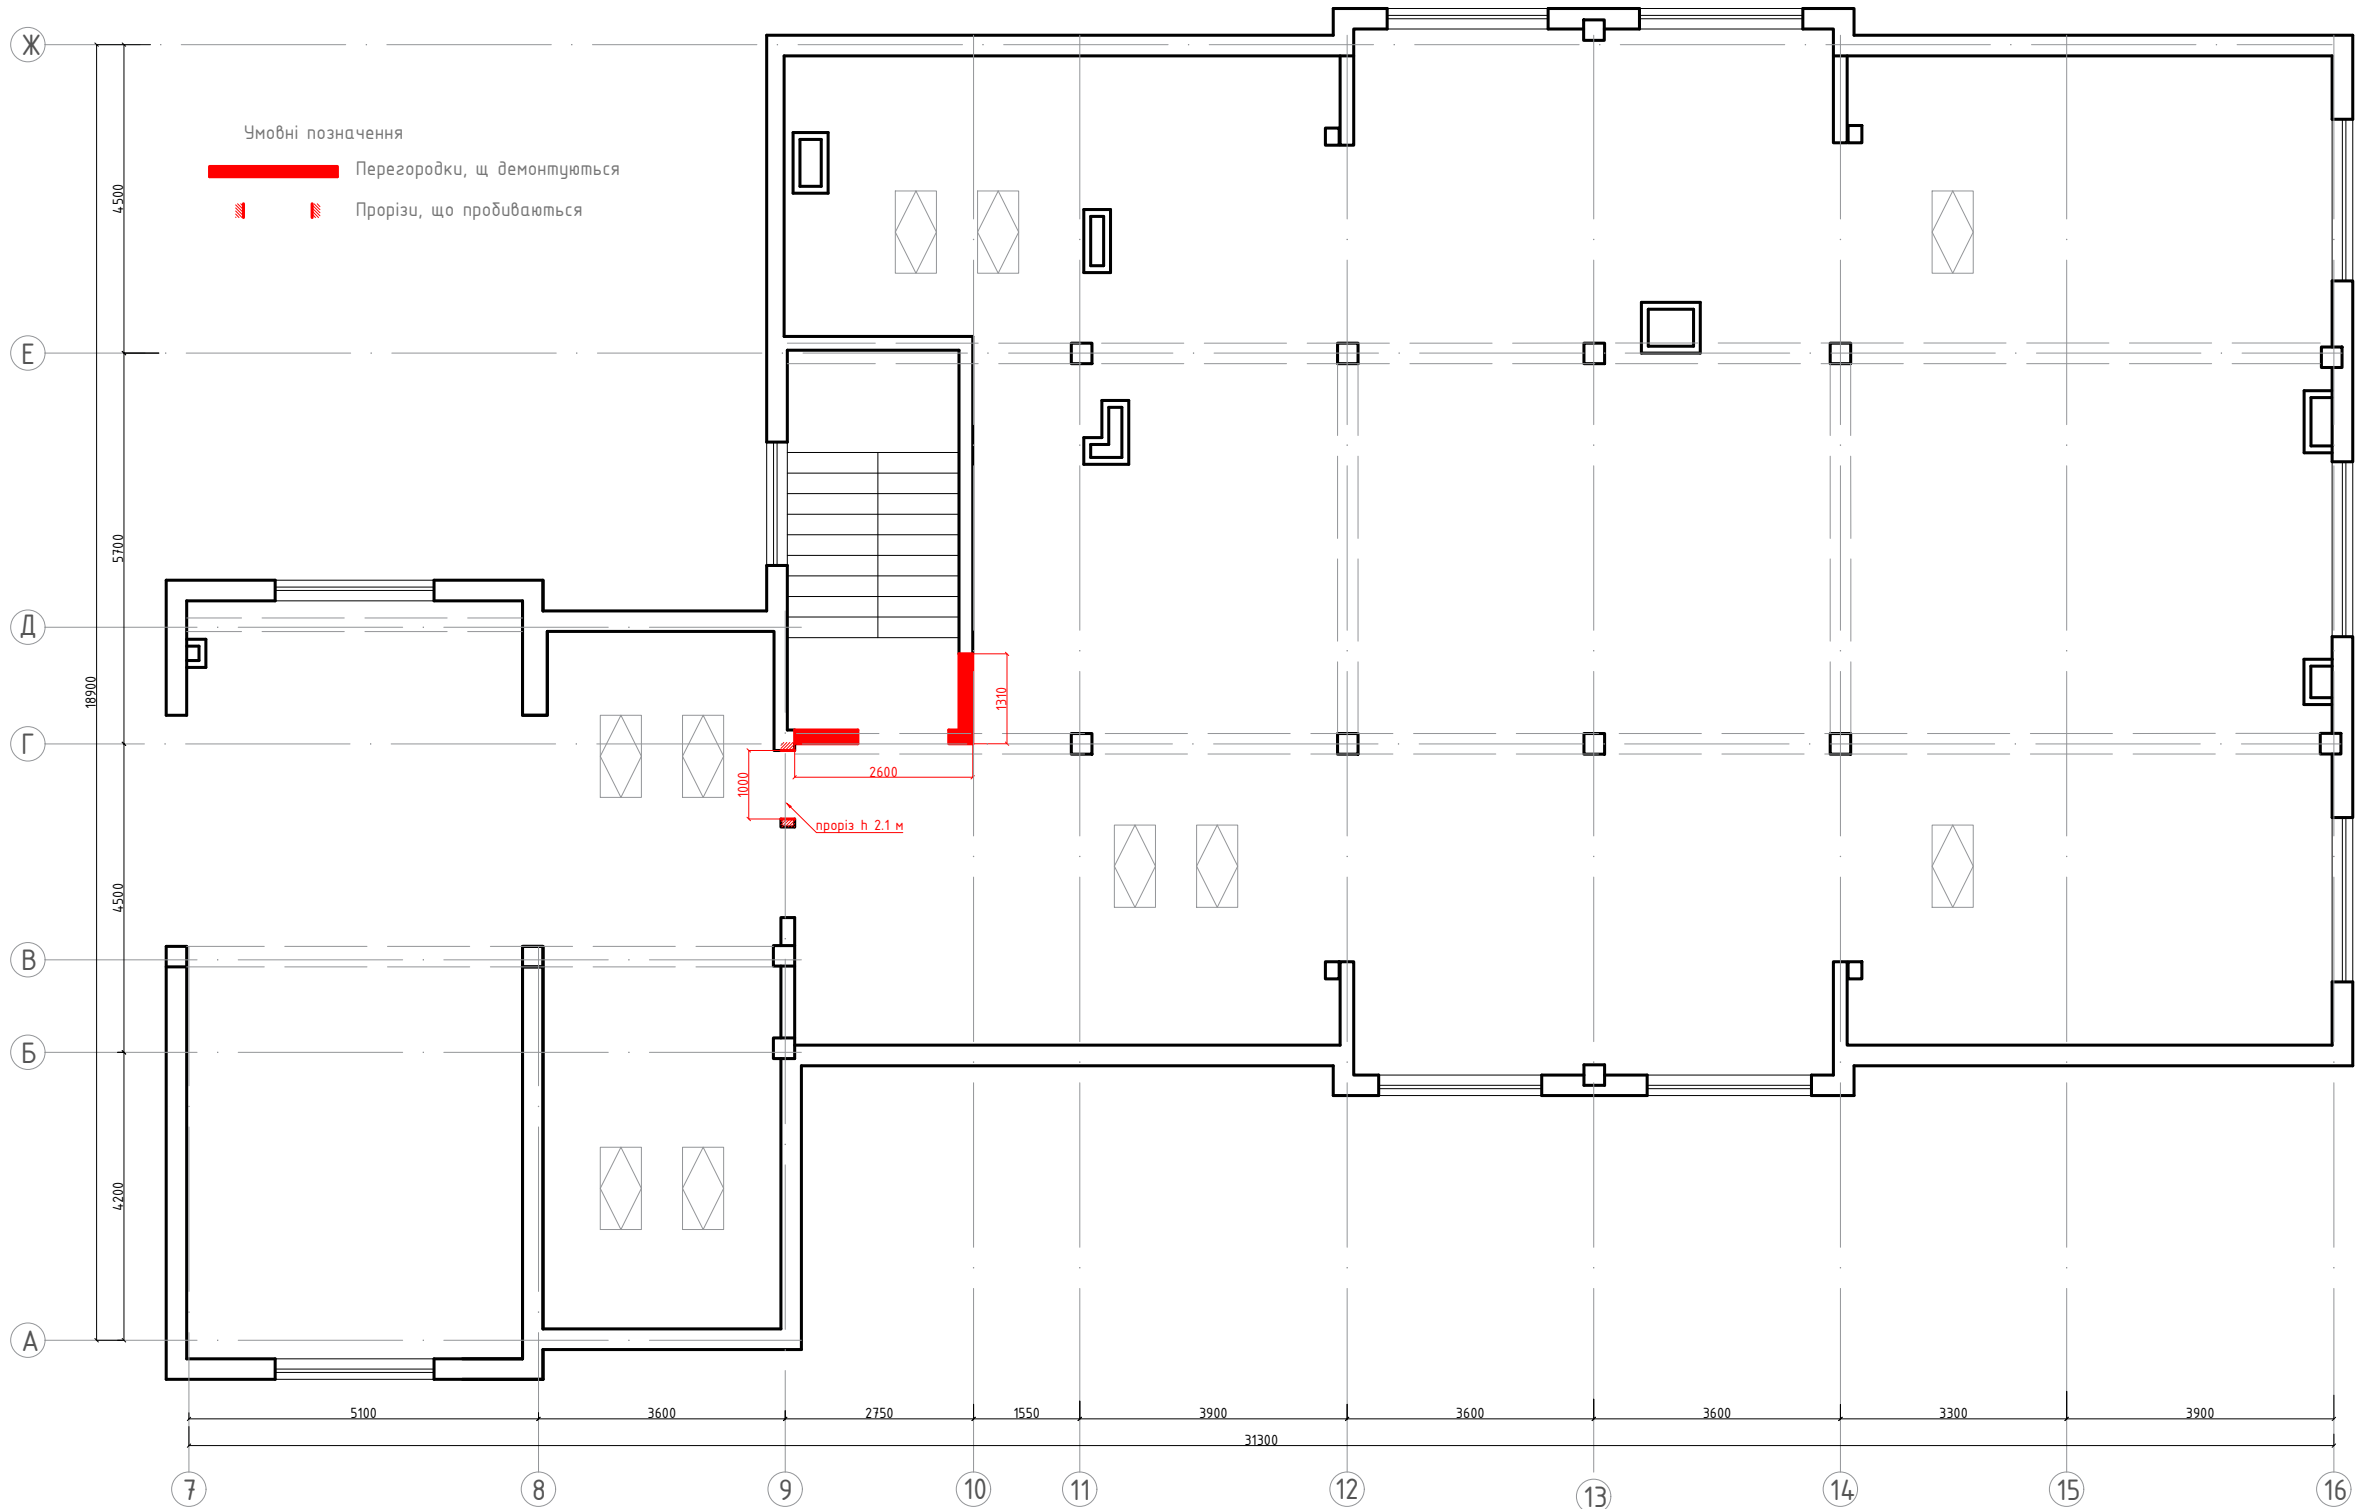


						5/1-2 - АР			
						Дизайн-проект офісного приміщення ORANGE PARK за адресою: Київська обл., Києво-Святошинський район, с. Крюківщина, вул. Одеська, 23.			
Зм.	Кіл.	Арк.	№ док.	Підпис	Дата	Обслуговуючий кооператив "Житлово-будівельний кооператив "ОРАНЖПАРК"		Стадія	Аркуш
								п	3
Розробила	Дзюб Юлія					План демонтажу перегородок		ФОП Дзюб Ю.О.	




Погоджено:			
гол. спецел.			
гол. спецоб			
гол. спец. вк			
Зам. інв. №			
Підпис і дата			
Інв. № об.			
-АР			

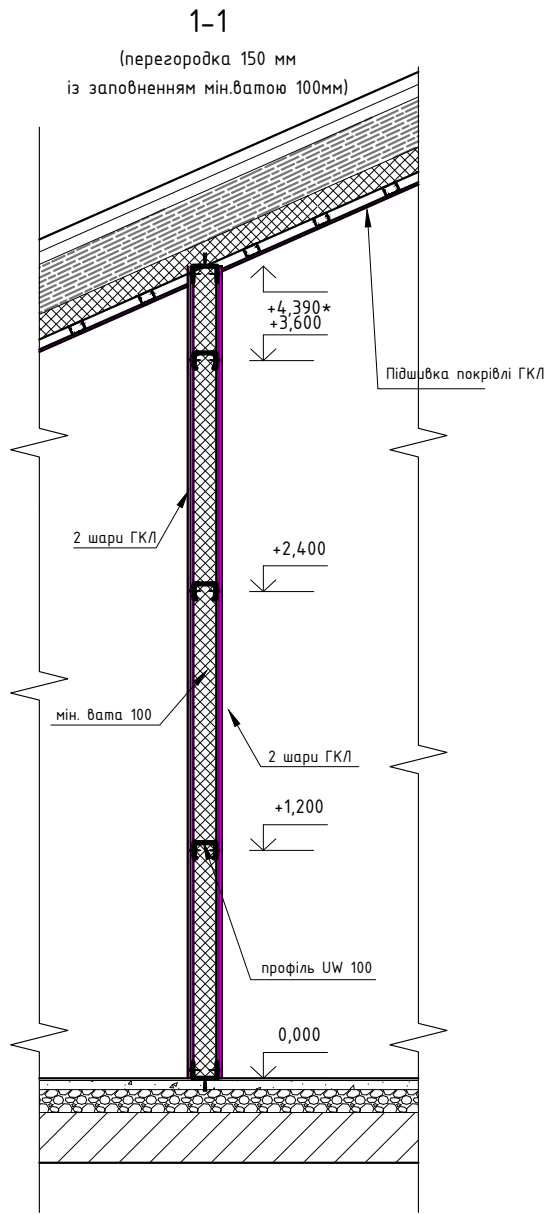

ГКЛ перегородка 150 мм
із заповненням мін.ватою

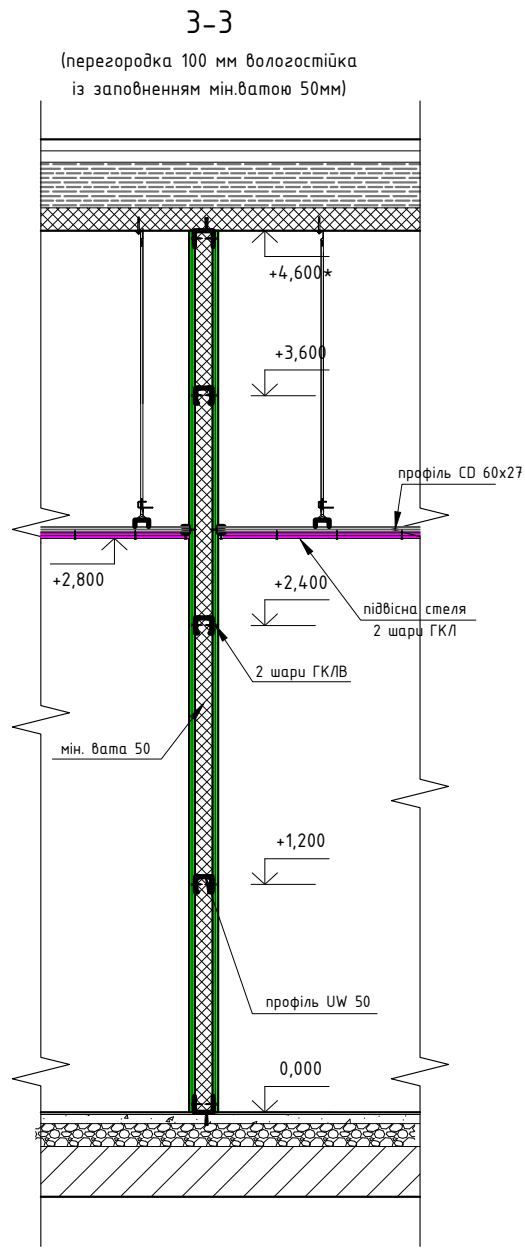
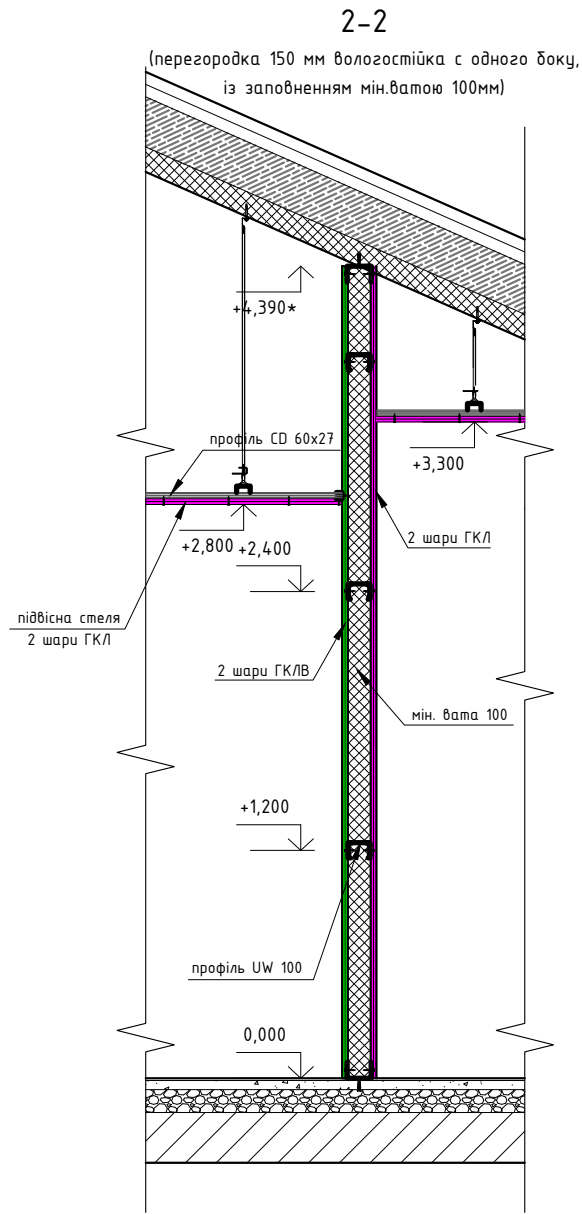
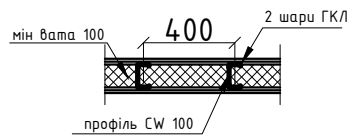


ГКЛ перегородка 100 мм
із заповненням мін.ватою

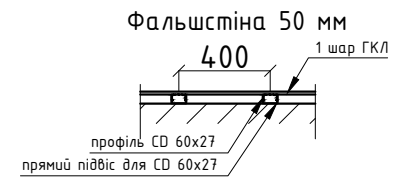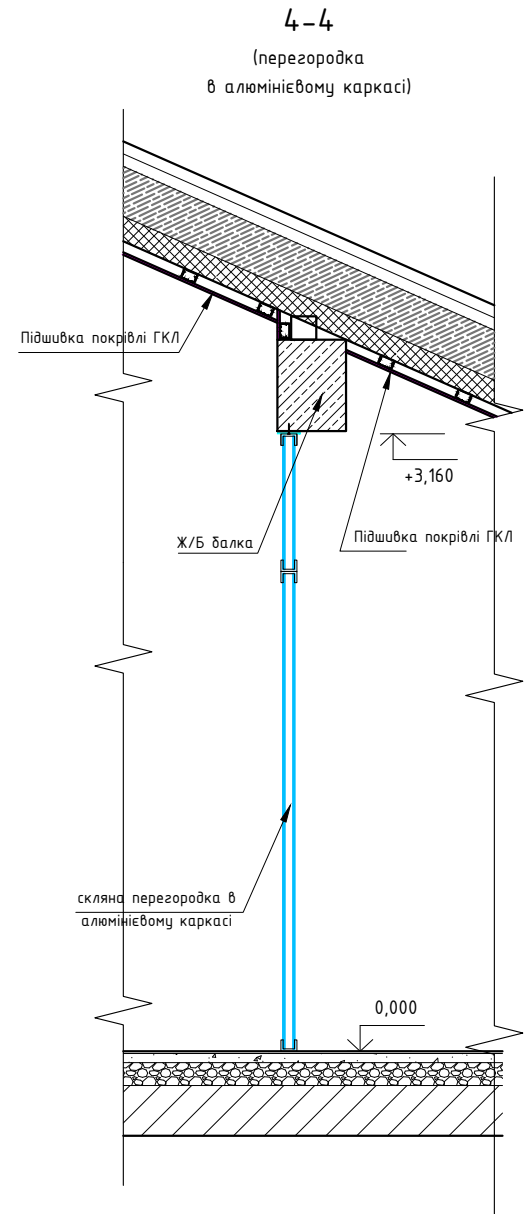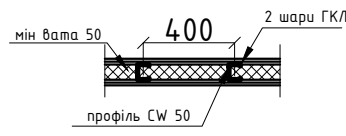


						5/1-2 - АР			
						Дизайн-проект офісного приміщення ORANGE PARK за адресою: Київська обл., Києво-Святошинський район, с. Крюківщина, вул. Одеська, 23.			
Зм.	Кіл.	Арк.	№ док.	Підпис	Дата	Обслуговуючий кооператив "Житлово-будівельний кооператив "ОРАНЖПАРК"		Стадія	Аркуш
								п	5
Розробила	Дзюб Юлія					Вузли		ФОР Дзюб Ю.О.	

Погоджено:			
	гол. спец.ел.		
	гол. спец.об		
	гол. спец. вк		
Зам. інв. №			
Підпис і дата			
Інв. № об.	-АР		

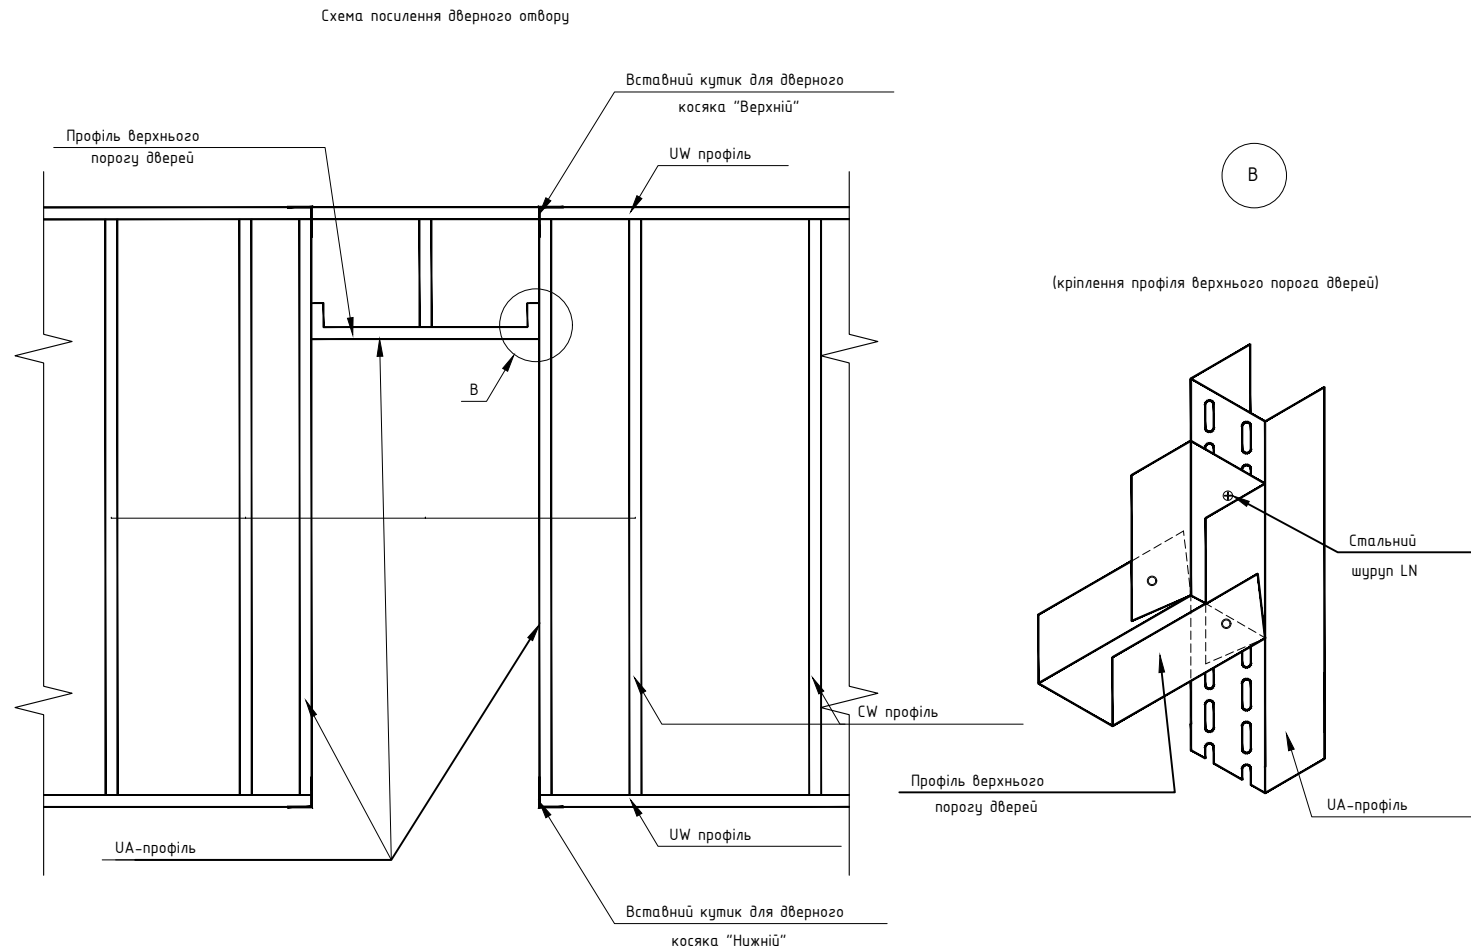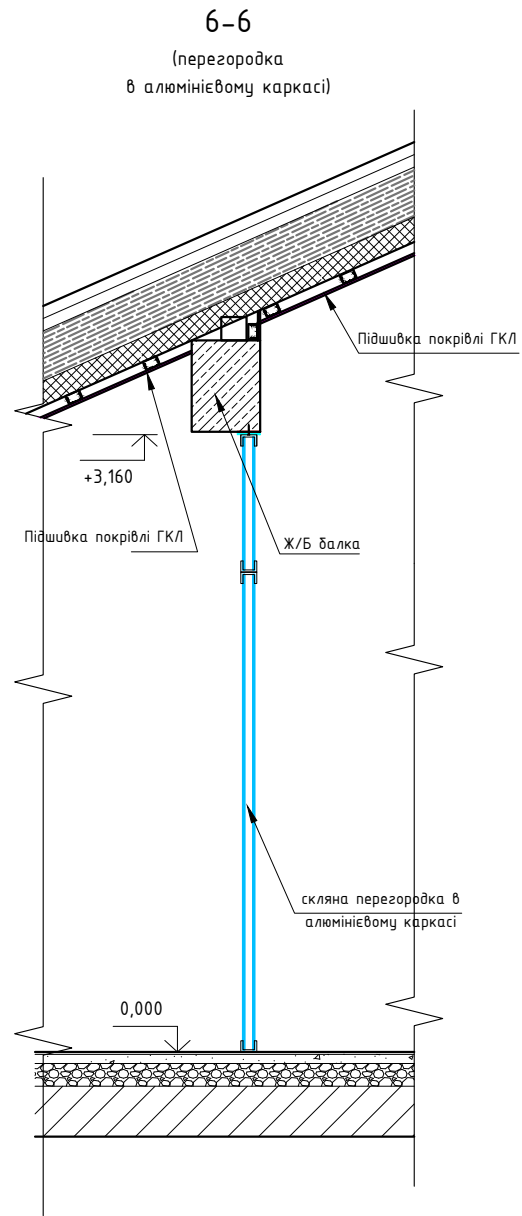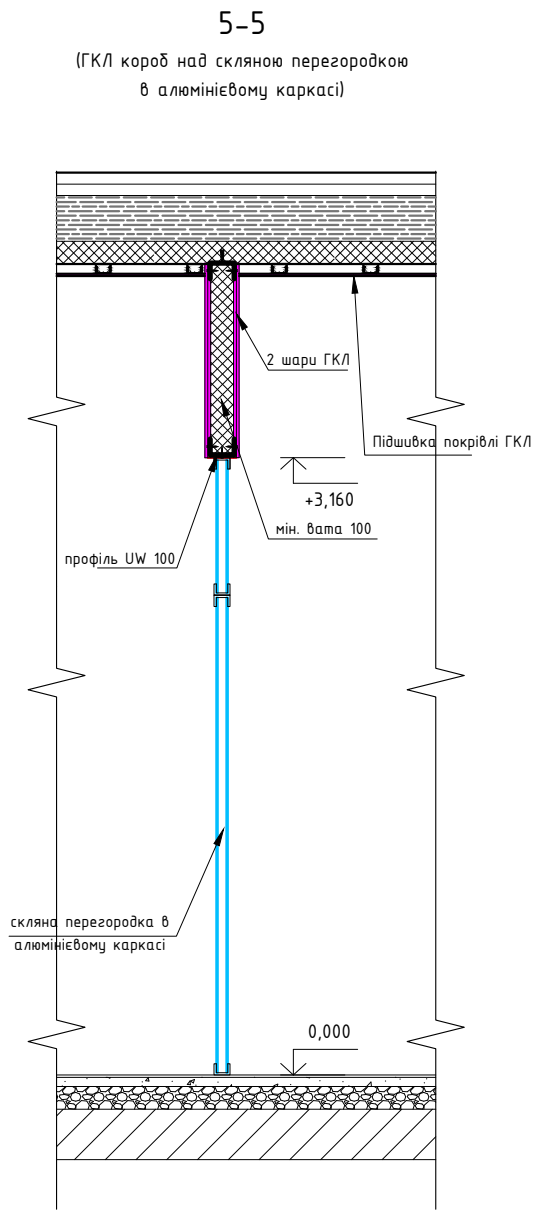

						5/1-2 - АР			
						Дизайн-проект офісного приміщення ORANGE PARK за адресою: Київська обл., Києво-Святошинський район, с. Крюківщина, вул. Одеська, 23.			
Зм.	Кіл.	Арк.	№ док.	Підпис	Дата	Обслуговуючий кооператив "Житлово-будівельний кооператив "ОРАНЖПАРК"	Стадія	Аркуш	Аркушів
							П	6	
Розробила	Дзюб Юлія					Вузли	ФОП Дзюб Ю.О.		

Розріз 7-7

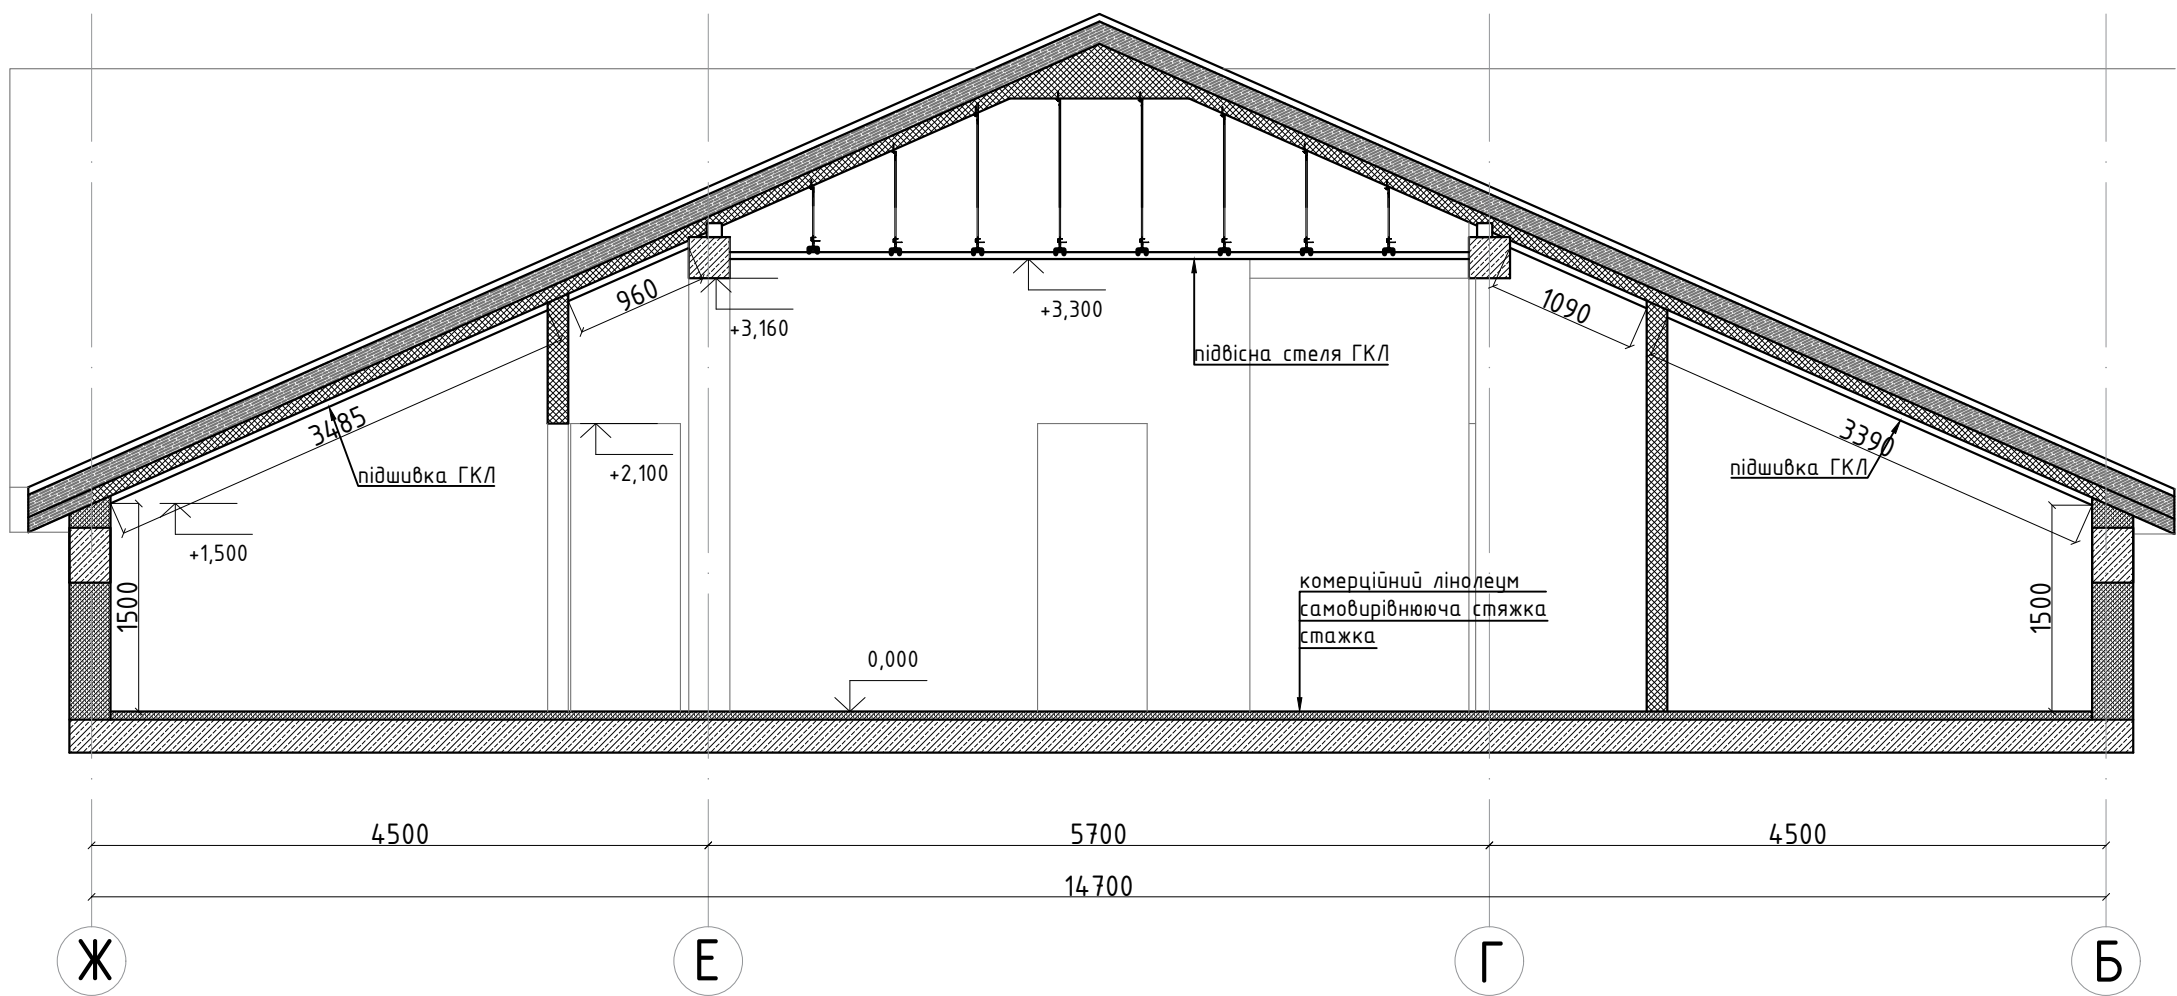

1. За відм. 0,000 прийнято рівень чистої підлоги.
2. Розглядати разом з аркушем АР-4.

						5/1-2 - АР			
						Дизайн-проект офісного приміщення ORANGE PARK за адресою: Київська обл., Києво-Святошинський район, с. Крюківщина, вул. Одеська, 23.			
Зм.	Кіл.	Арк.	№ док.	Підпис	Дата				
						Обслуговуючий кооператив "Житлово-будівельний кооператив "ОРАНЖПАРК"	Стадія	Аркуш	Аркушів
							п	7	
Розробила	Дзюб Юлія					Розріз 7-7 (М 1:50)	ФОП Дзюб Ю.О.		

4500

✱

E

Г

Б

7

8

9

10

11

12

13

14


15

16

ФОР ДЗЮД Ю.О.

- | | | | | | | | | | |
|-----------|-----------|------|--------|--------|------|---|---------------|-------|---------|
| | | | | | | 5/1-2 - АР | | | |
| | | | | | | Дизайн-проект офісного приміщення ORANGE PARK за адресою: Київська обл.,
Києво-Святошинський район, с. Крюківщина, вул. Одеська, 23. | | | |
| Зм. | Кіл. | Арк. | № док. | Підпис | Дата | | | | |
| | | | | | | Обслуговуючий кооператив
"Житлово-будівельний кооператив "ОРАНЖПАРК" | Стадія | Аркуш | Аркушів |
| | | | | | | | п | 8 | |
| Розробила | Дзюб Юлія | | | | | Розріз 8-8 (М 1:50),
розріз 9-9 (М 1:100) | ФОП Дзюб Ю.О. | | |
| | | | | | | | | | |

Погоджено:	гол. спецел.	гол. спецоб	гол. спец. вк
	Зам. інв. №		
	Підпис і дата		
Інв. № об.	-АР		

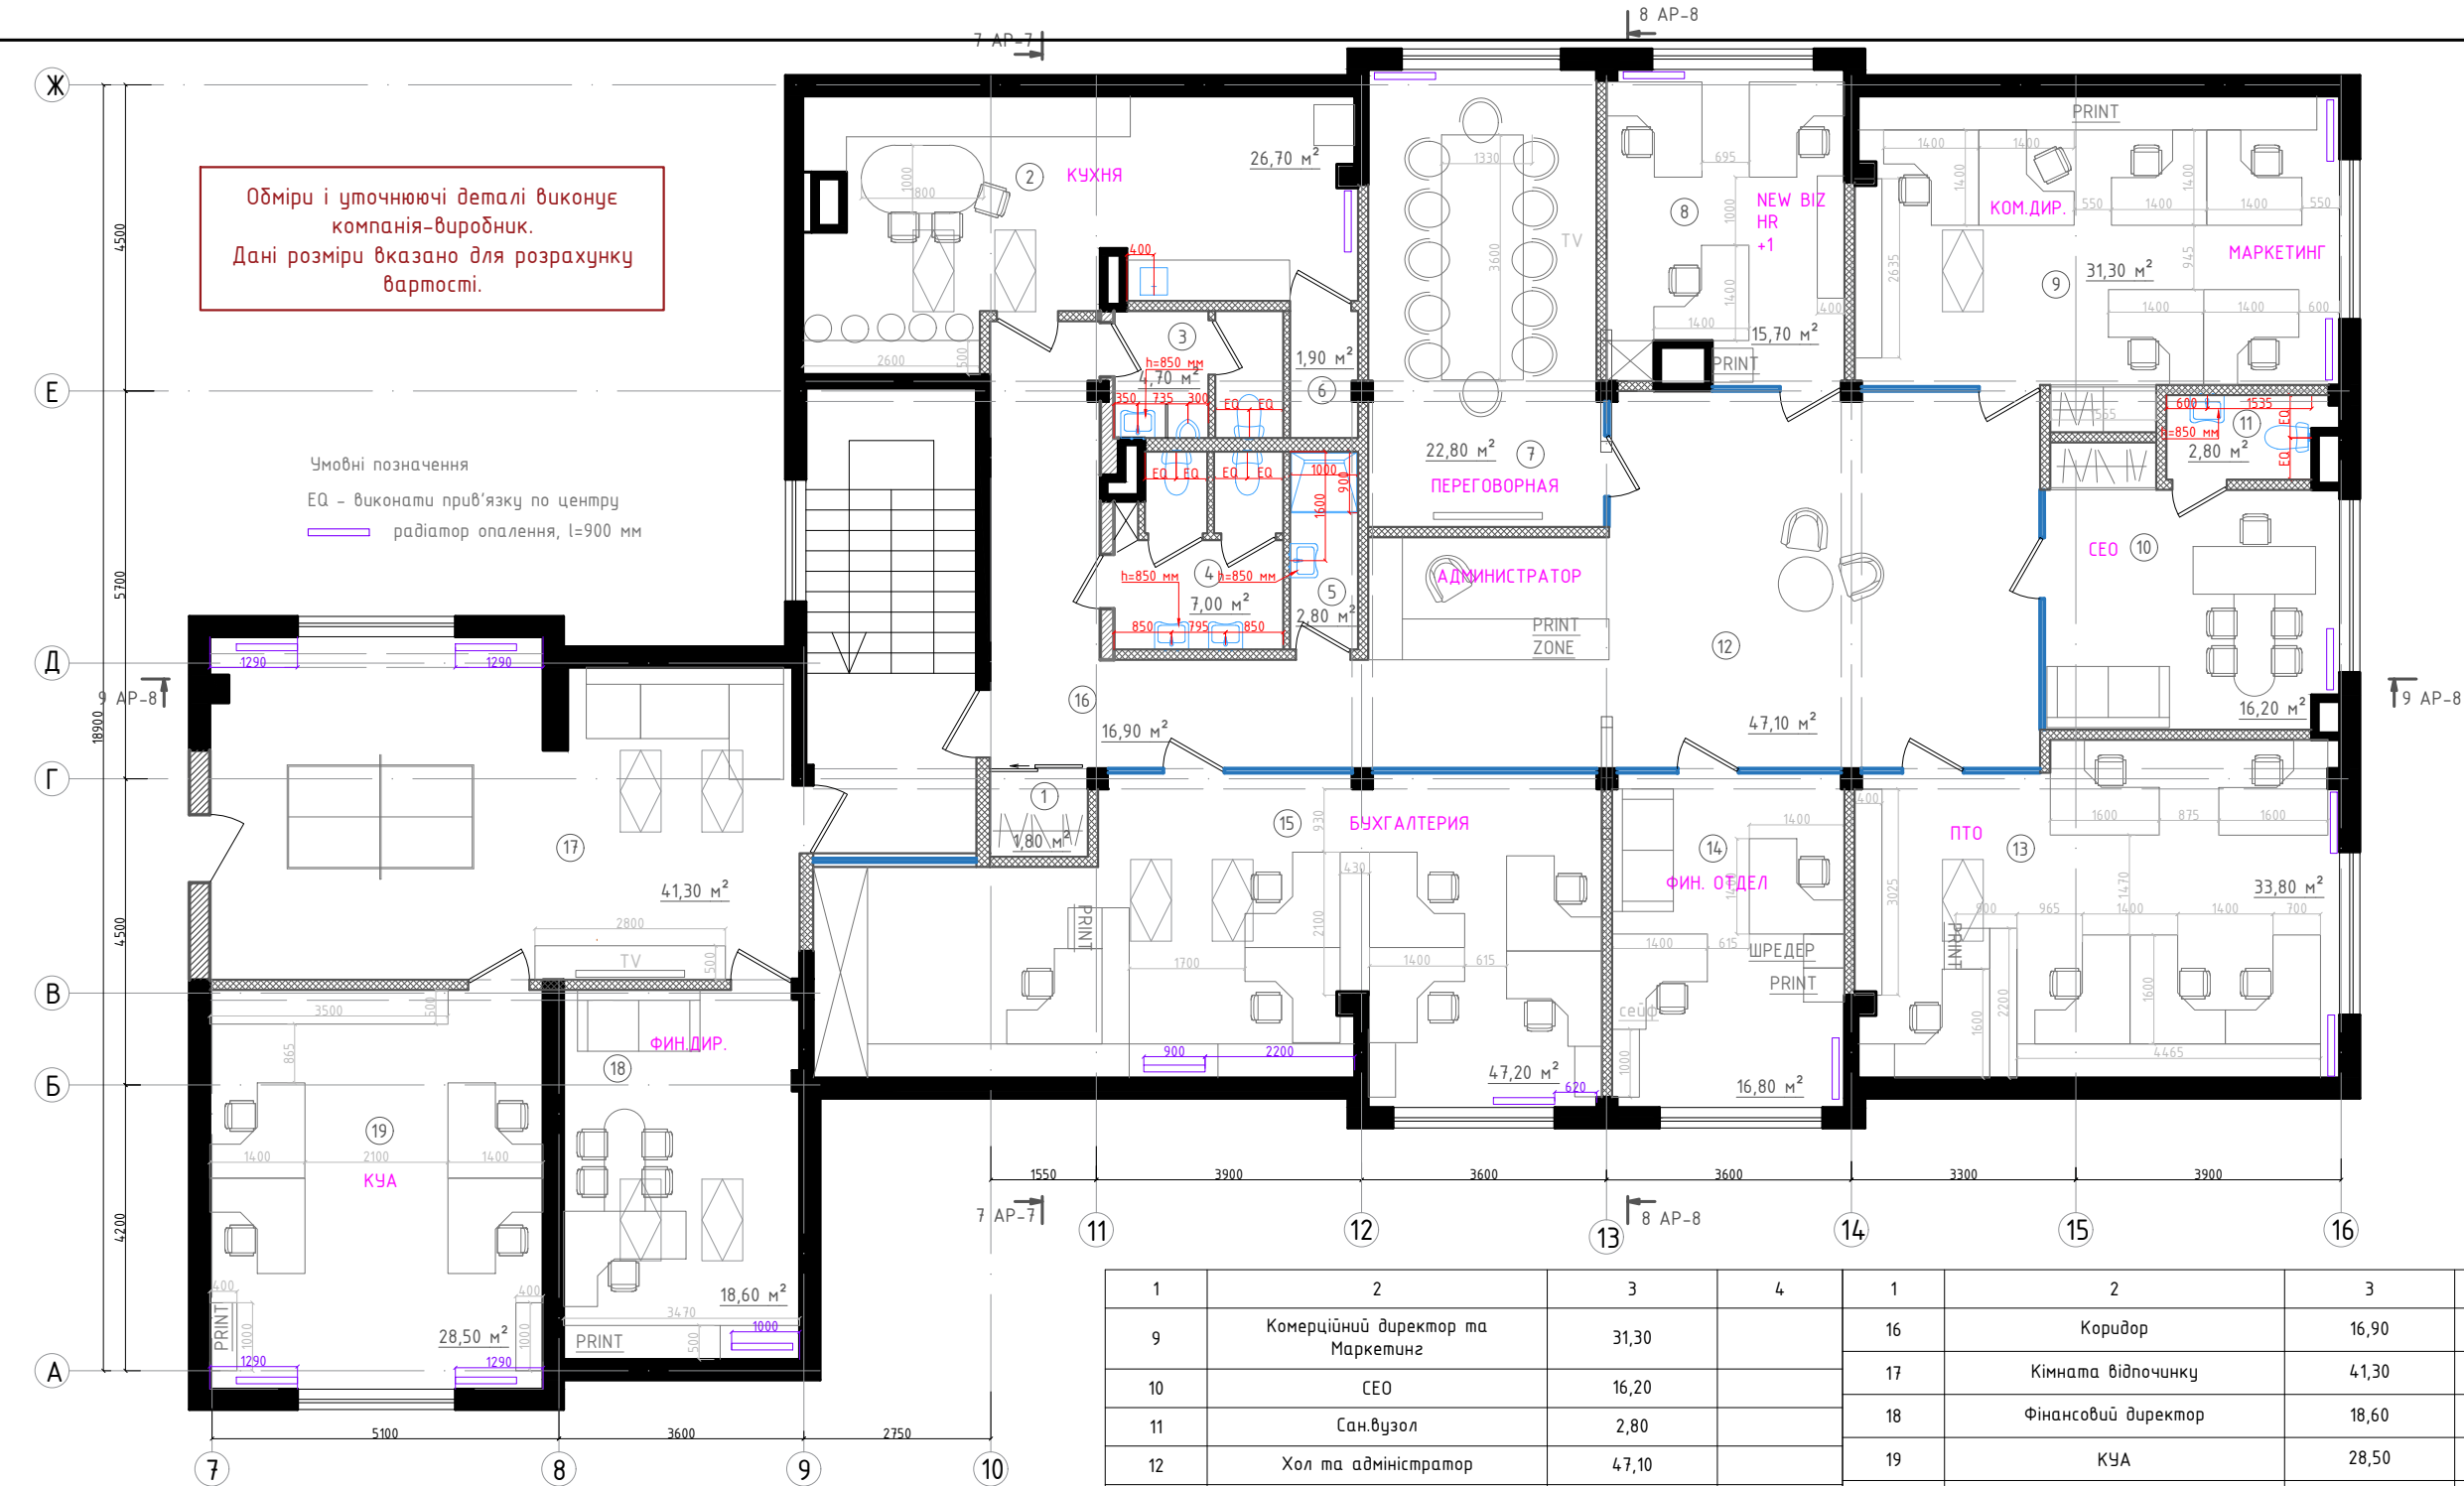

Експлікація приміщень







№п/п	Найменування	Площа, м²	Примітки
1	2	3	4
1	Гардеробна	1,80	
2	Кухня	26,70	
3	Сан.вузол	4,70	
4	Сан.вузол	7,00	
5	Душова	2,80	
6	Хоз. приміщення	1,90	котел
7	Переговорна	22,80	
8	New biz та HR +1	15,70	

1. За відм. 0,000 прийнято рівень чистої підлоги.
2. Специфікацію меблів див. АР- .
3. Специфікацію сантехнічного обладнання див. АР- .

1	2	3	4	1	2	3	4
9	Комерційний директор та Маркетинг	31,30		16	Коридор	16,90	
10	СЕО	16,20		17	Кімната відпочинку	41,30	
11	Сан.вузол	2,80		18	Фінансовий директор	18,60	
12	Хол та адміністратор	47,10		19	КУА	28,50	
13	ПТО та інженерний відділ	33,80					
14	Фінансовий відділ	16,80			Всього	383,90	
15	Бухгалтерія	47,20					









						5/1-2 - АР			
						Дизайн-проект офісного приміщення ORANGE PARK за адресою: Київська обл., Києво-Святошинський район, с. Крюківщина, вул. Одеська, 23.			
Зм.	Кіл.	Арк.	№ док.	Підпис	Дата	Обслуговуючий кооператив "Житлово-будівельний кооператив "ОРАНЖПАРК"	Стадія	Аркуш	Аркушів
							п	8	
Розробила	Дзюб Юлія					План з розміщення меблів та сантехнічного обладнання		ФОП Дзюб Ю.О.	

Погоджено:			
	гол. спецел.		
	гол. спецоб		
	гол. спец. вк		
Інв. № об.	Зам. інв. №	Підпис і дата	
-АР			

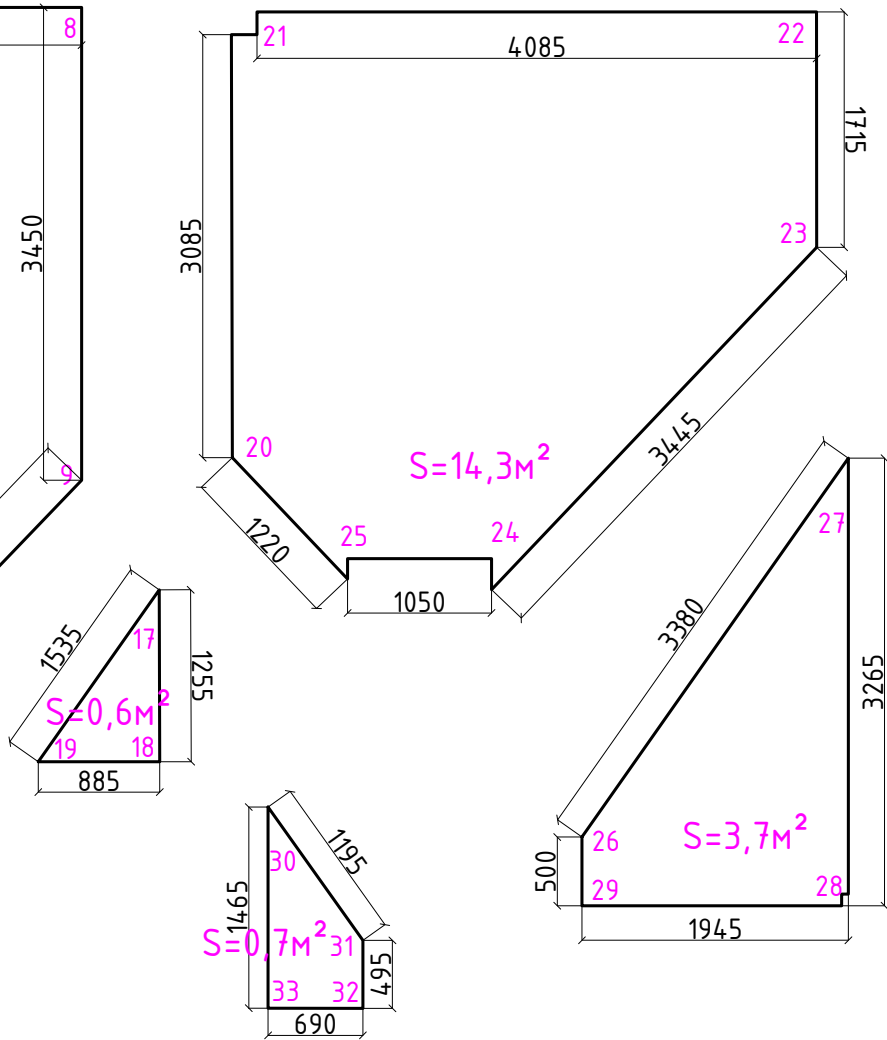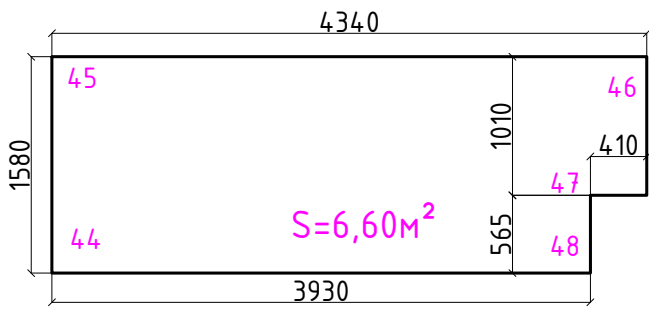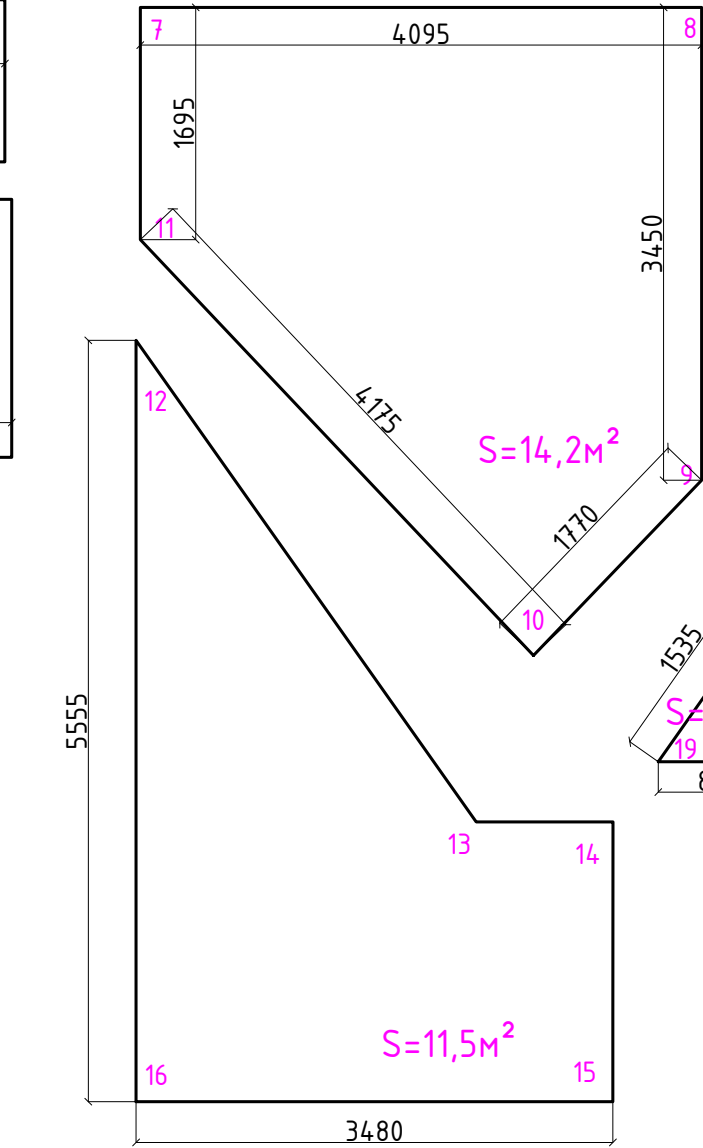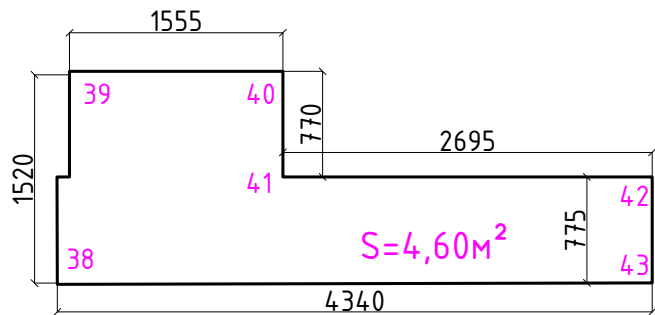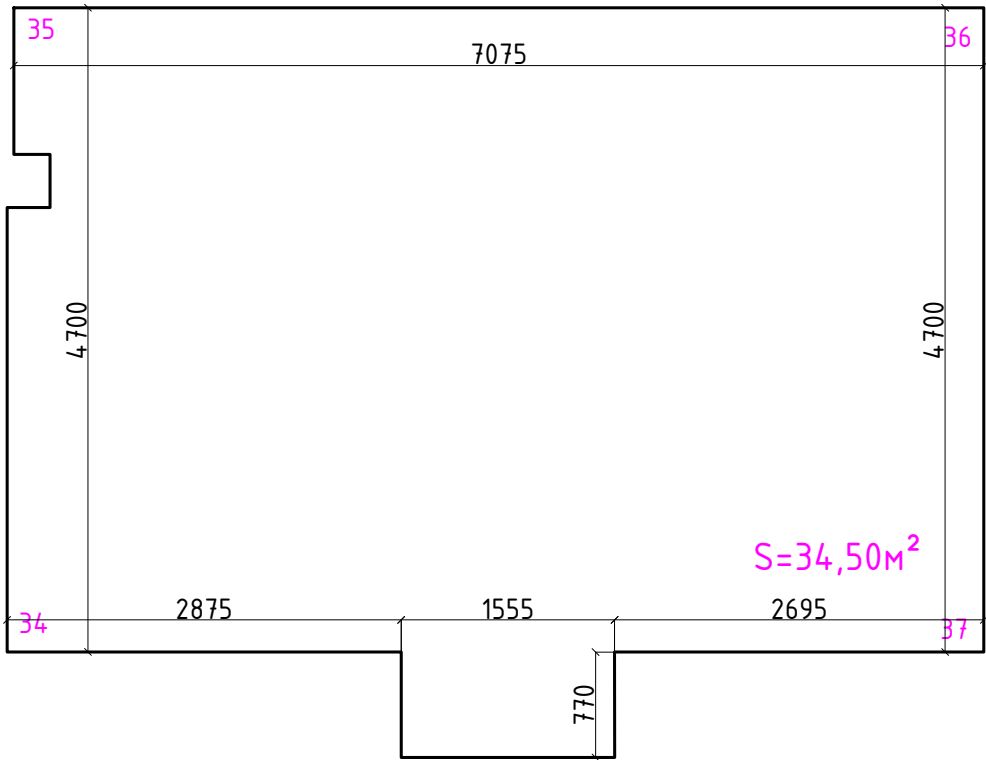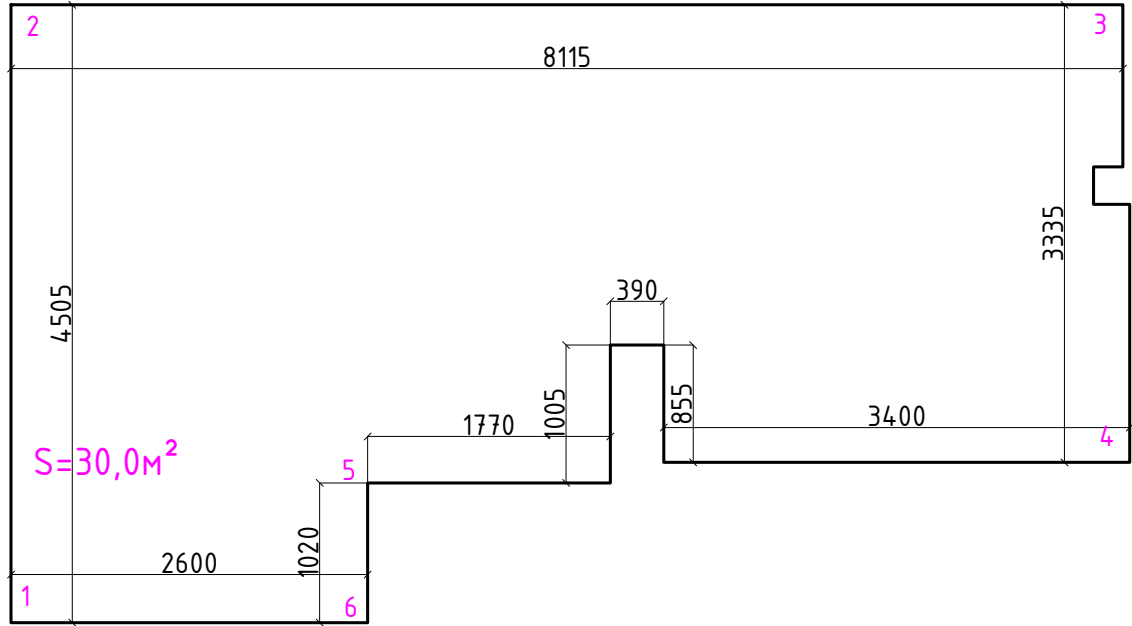


						5/1-2 - АР			
						Дизайн-проект офісного приміщення ORANGE PARK за адресою: Київська обл., Києво-Святошинський район, с. Крюківщина, вул. Одеська, 23.			
Зм.	Кіл.	Арк.	№ док.	Підпис	Дата	Обслуговуючий кооператив “Житлово-будівельний кооператив “ОРАНЖПАРК”	Стадія	Аркуш	Аркушів
							П		
Розробила		Дзюб Юлія				Розгортки підшивки стелі (початок)	ФОП Дзюб Ю.О.		

Погоджено:			
	гол. спецел.		
	гол. спец.об		
	гол. спец. вк		
Інв. № об.	Зам. інв. №	Підпис і дата	
-АР			

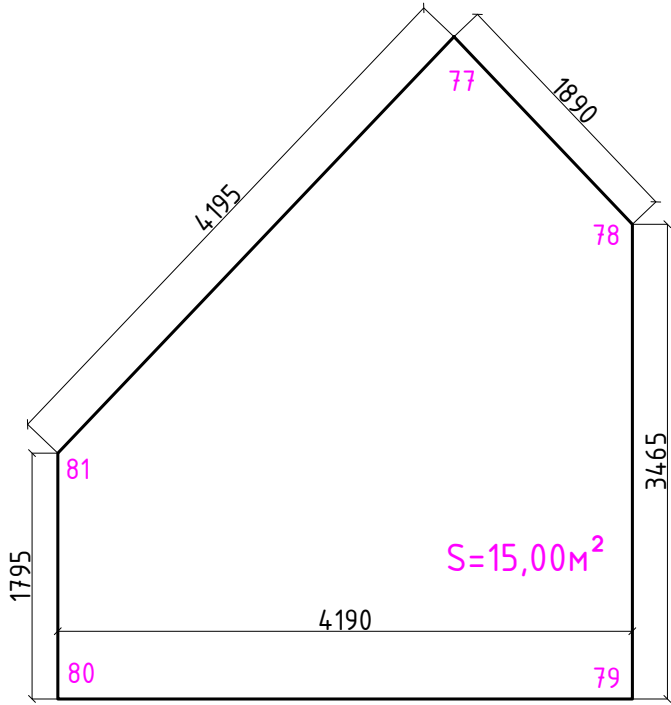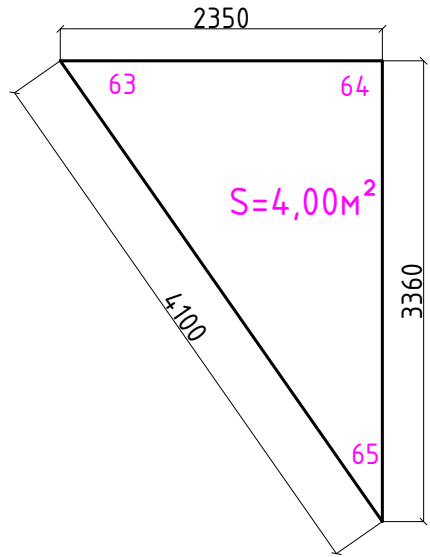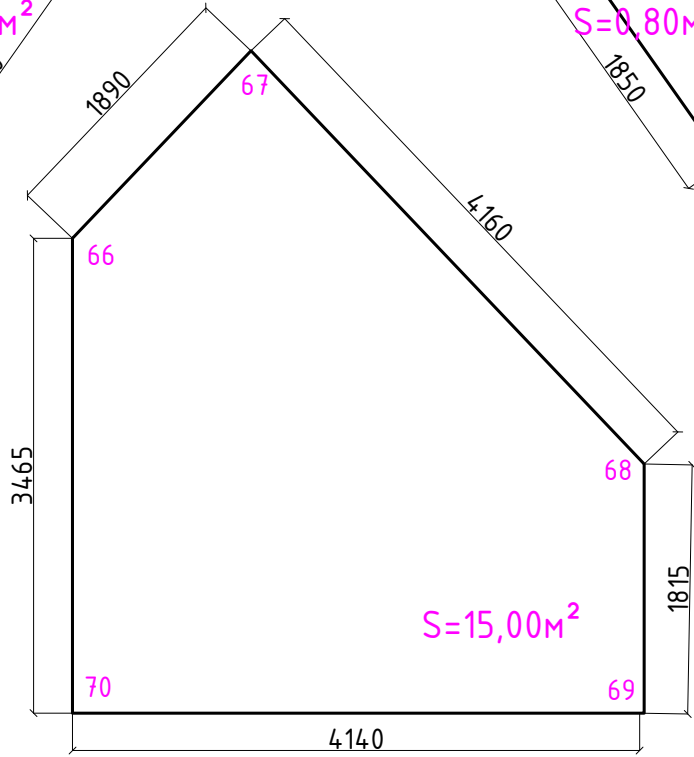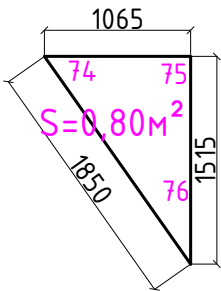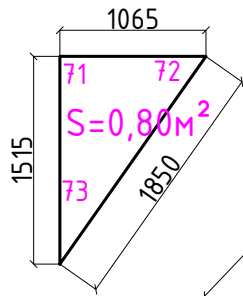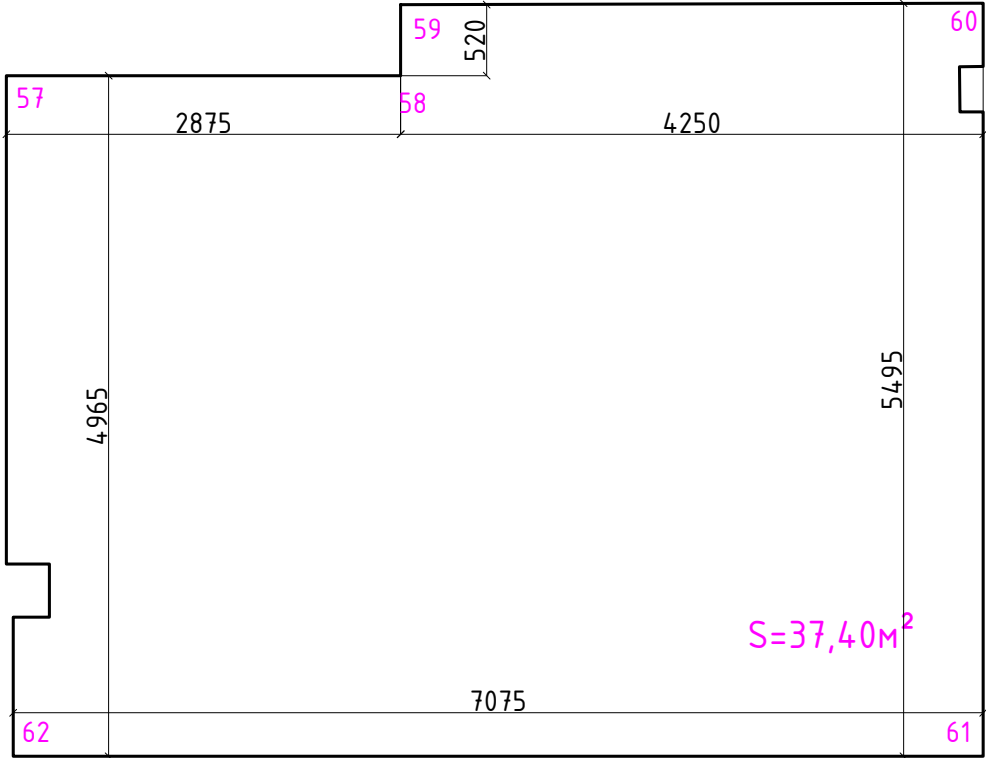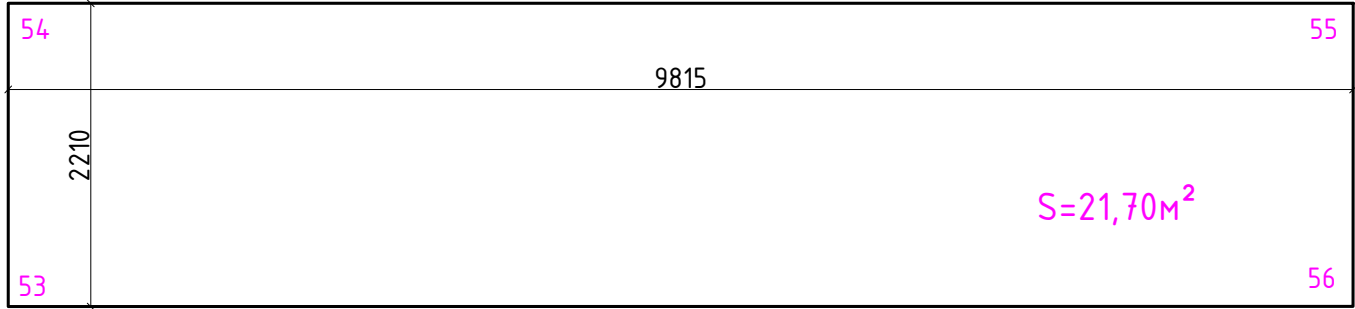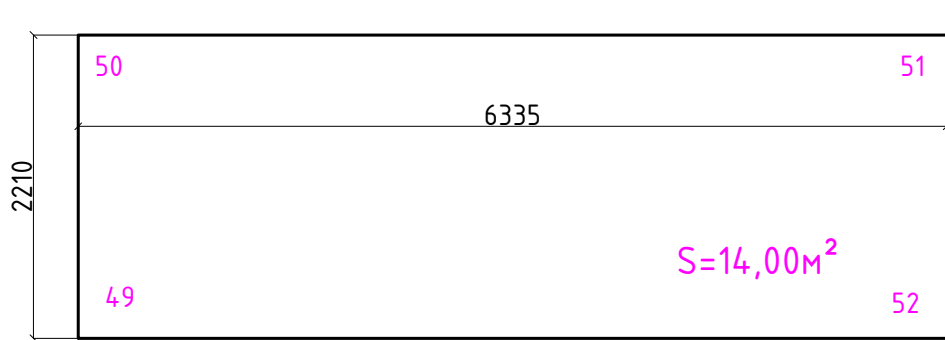



						5/1-2 - АР			
						Дизайн-проект офісного приміщення ORANGE PARK за адресою: Київська обл., Києво-Святошинський район, с. Крюківщина, вул. Одеська, 23.			
Зм.	Кіл.	Арк.	№ док.	Підпис	Дата	Обслуговуючий кооператив "Житлово-будівельний кооператив "ОРАНЖПАРК"	Стадія	Аркуш	Аркушів
							П		
Розробила	Дзюб Юлія					Розгортки підшивки стелі (продовження)	ФОП Дзюб Ю.О.		

Погоджено:			
	гол. спец.ел.		
	гол. спец.об		
	гол. спец. вк		
Інв. № об.	Підпис і дата	Зам. інв. №	
-АР			

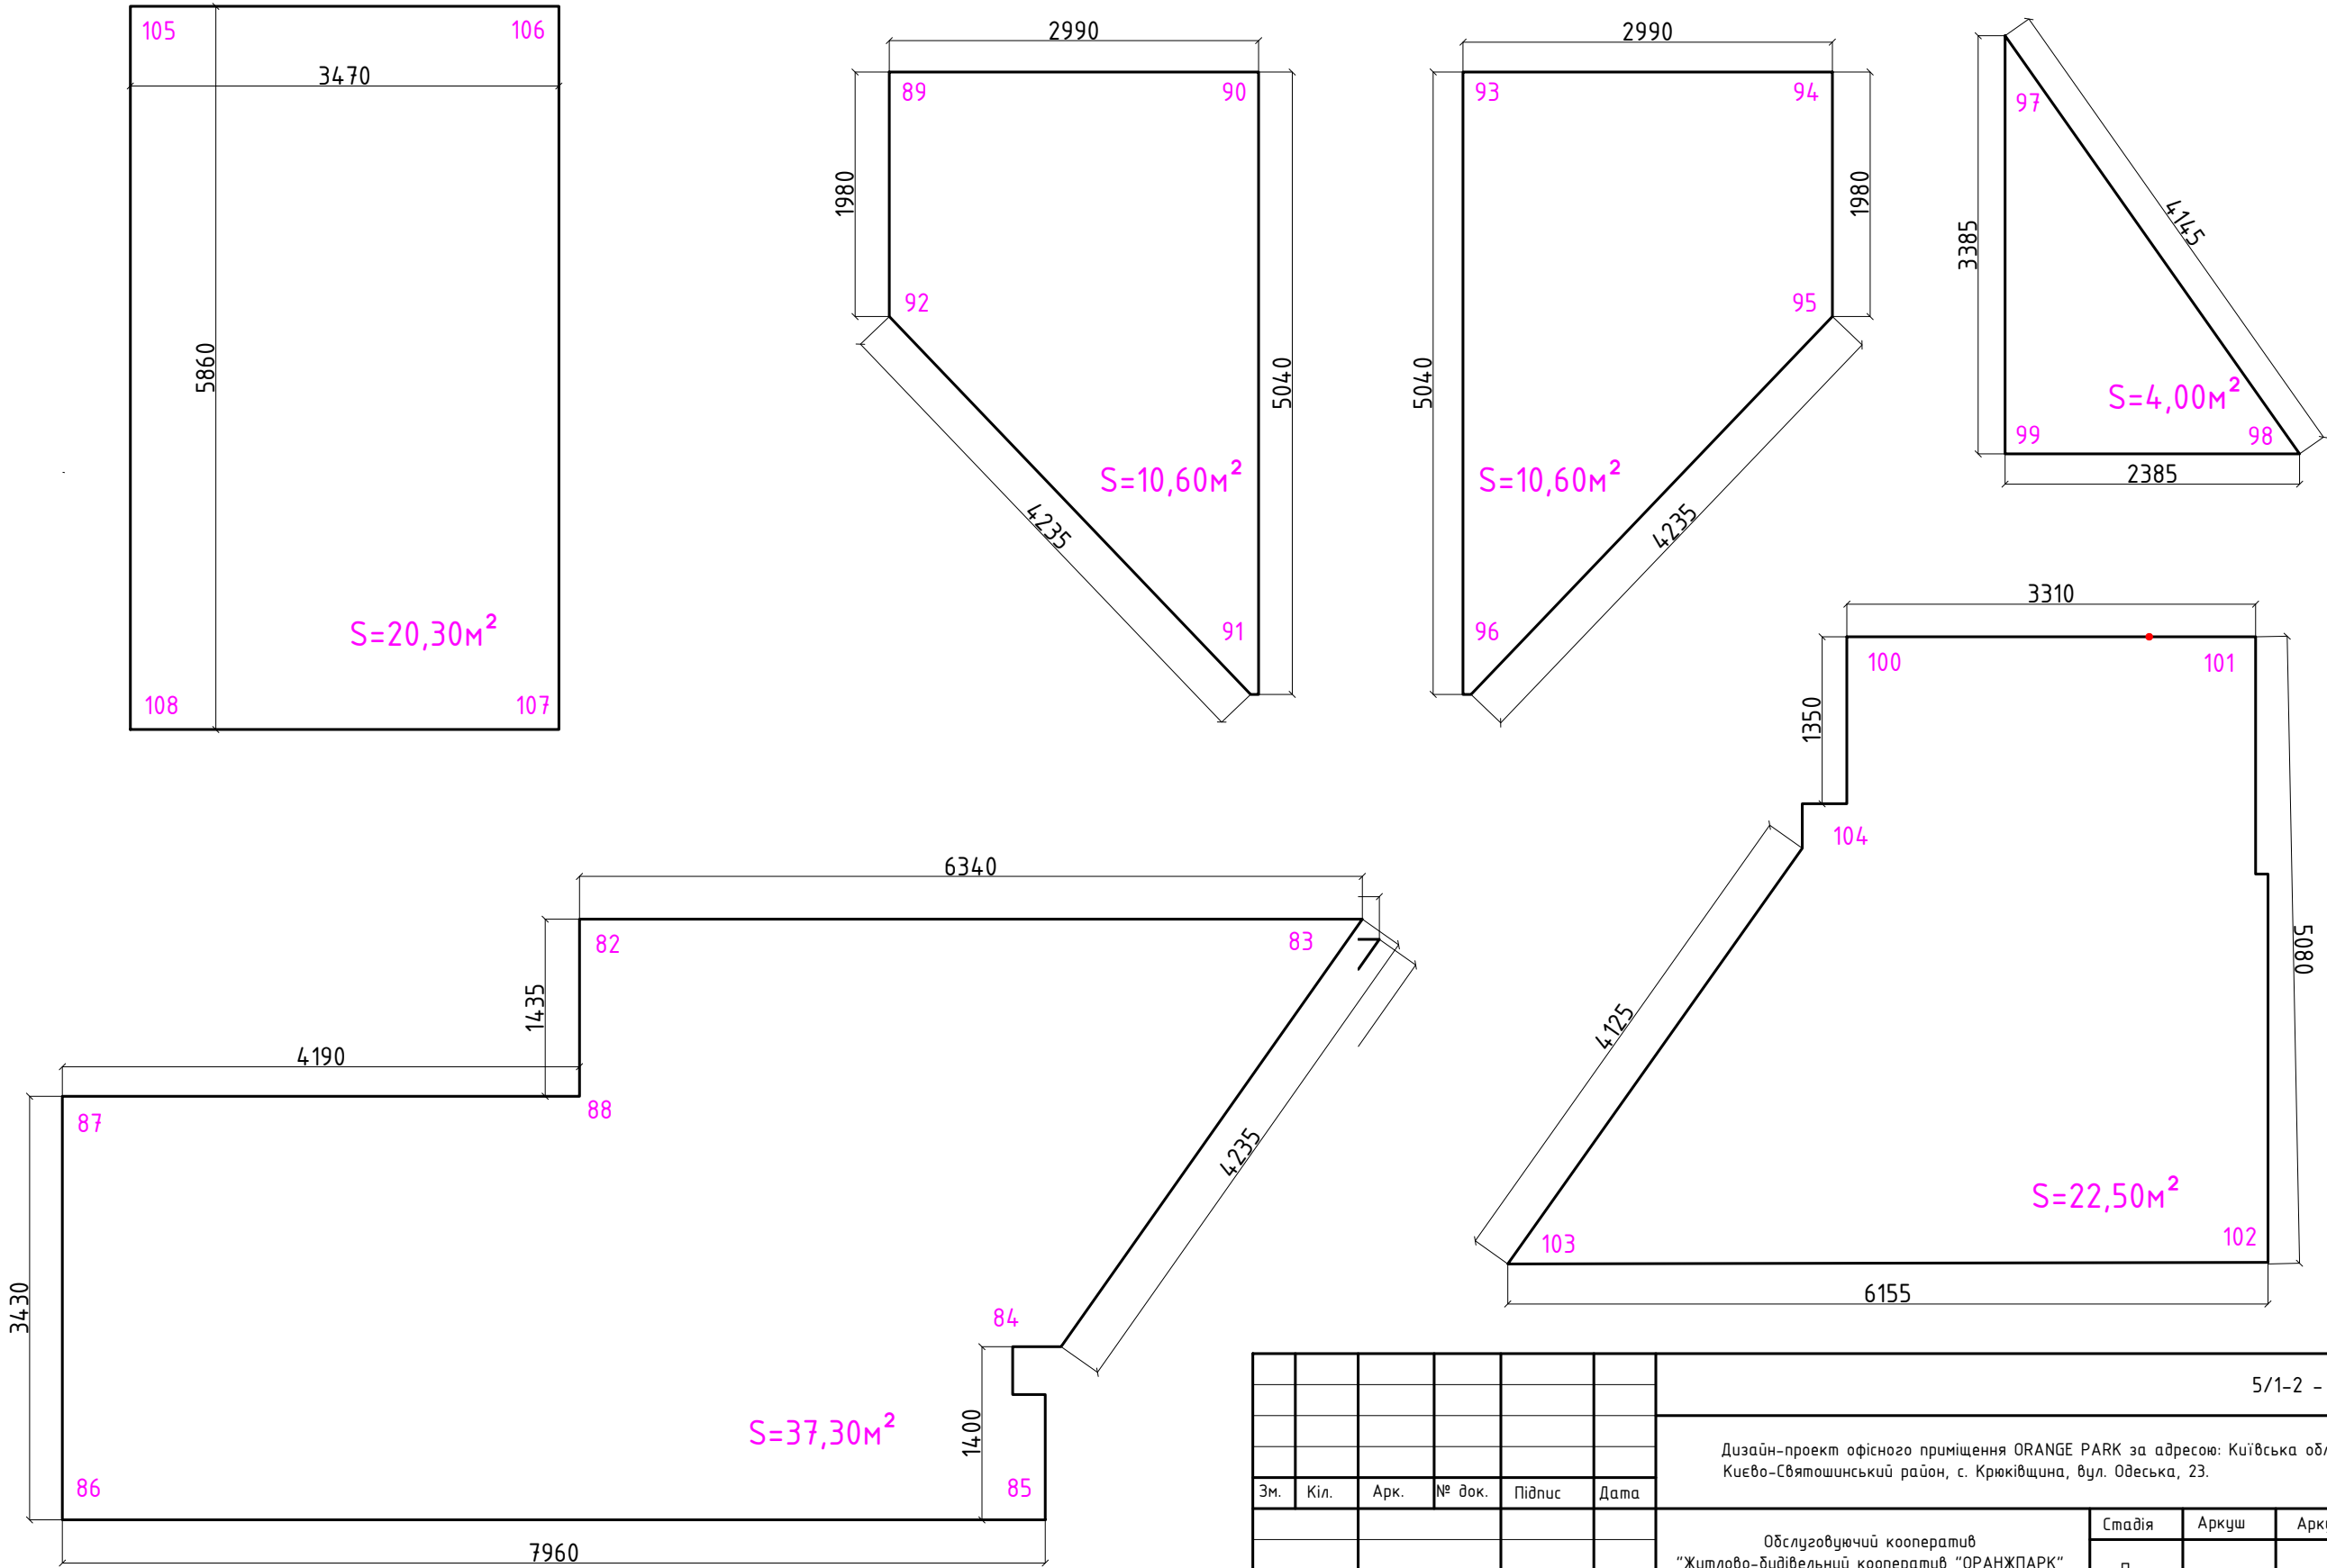


						5/1-2 - АР			
						Дизайн-проект офісного приміщення ORANGE PARK за адресою: Київська обл., Києво-Святошинський район, с. Крюківщина, вул. Одеська, 23.			
Зм.	Кіл.	Арк.	№ док.	Підпис	Дата	Обслуговуючий кооператив "Житлово-будівельний кооператив "ОРАНЖПАРК"	Стадія	Аркуш	Аркушів
							П		
Розробила	Дзюб Юлія					Розгортки підшивки стелі (продовження)	ФОП Дзюб Ю.О.		

Інв. № о.б.	-АР	Підпис і дата	Зам. інв. №	Погоджено:		
				гол. спец.ел.		
				гол. спец.об		
				гол. спец. вк		

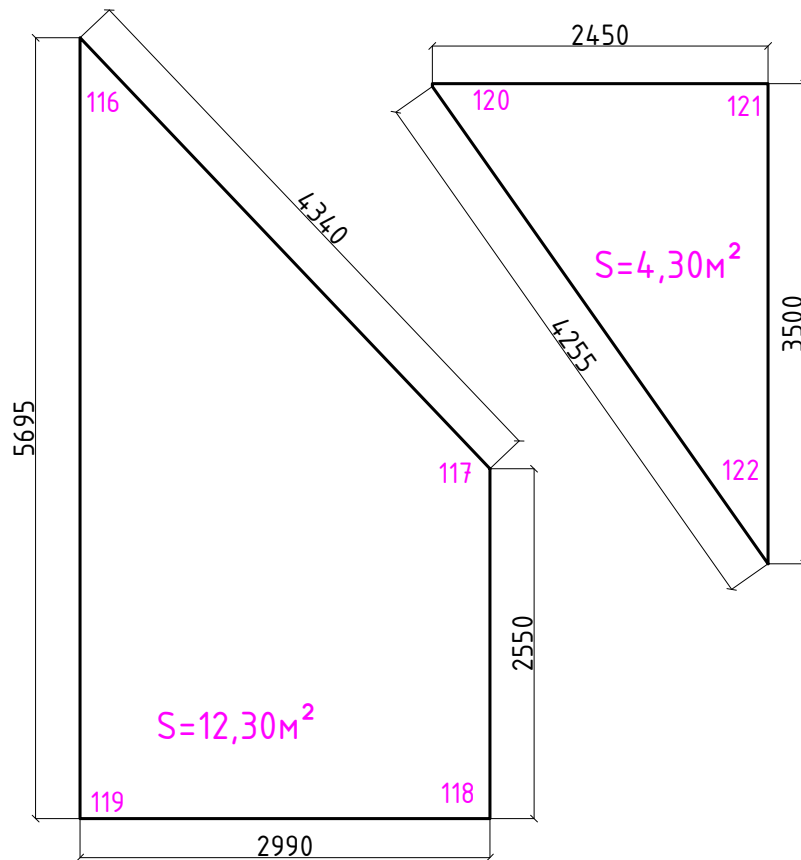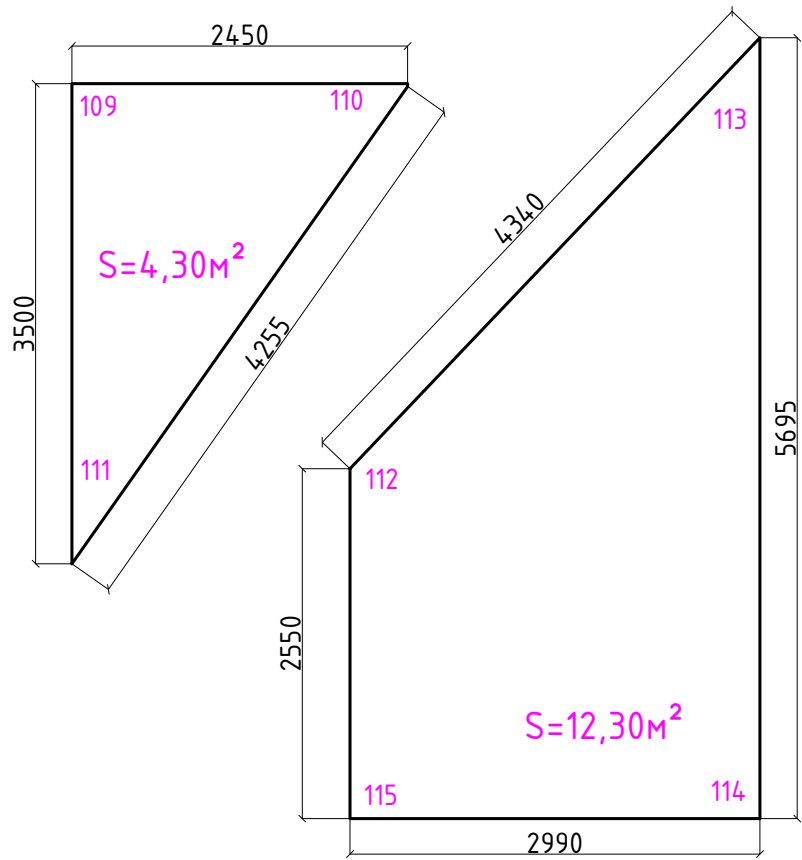

						5/1-2 - АР			
						Дизайн-проект офісного приміщення ORANGE PARK за адресою: Київська обл., Києво-Святошинський район, с. Крюківщина, вул. Одеська, 23.			
Зм.	Кіл.	Арк.	№ док.	Підпис	Дата	Обслуговуючий кооператив "Житлово-будівельний кооператив "ОРАНЖПАРК"	Стадія	Аркуш	Аркушів
							П		
Розробила	Дзюб Юлія					Розгортки підшивки стелі (закінчення)	ФОП Дзюб Ю.О.		

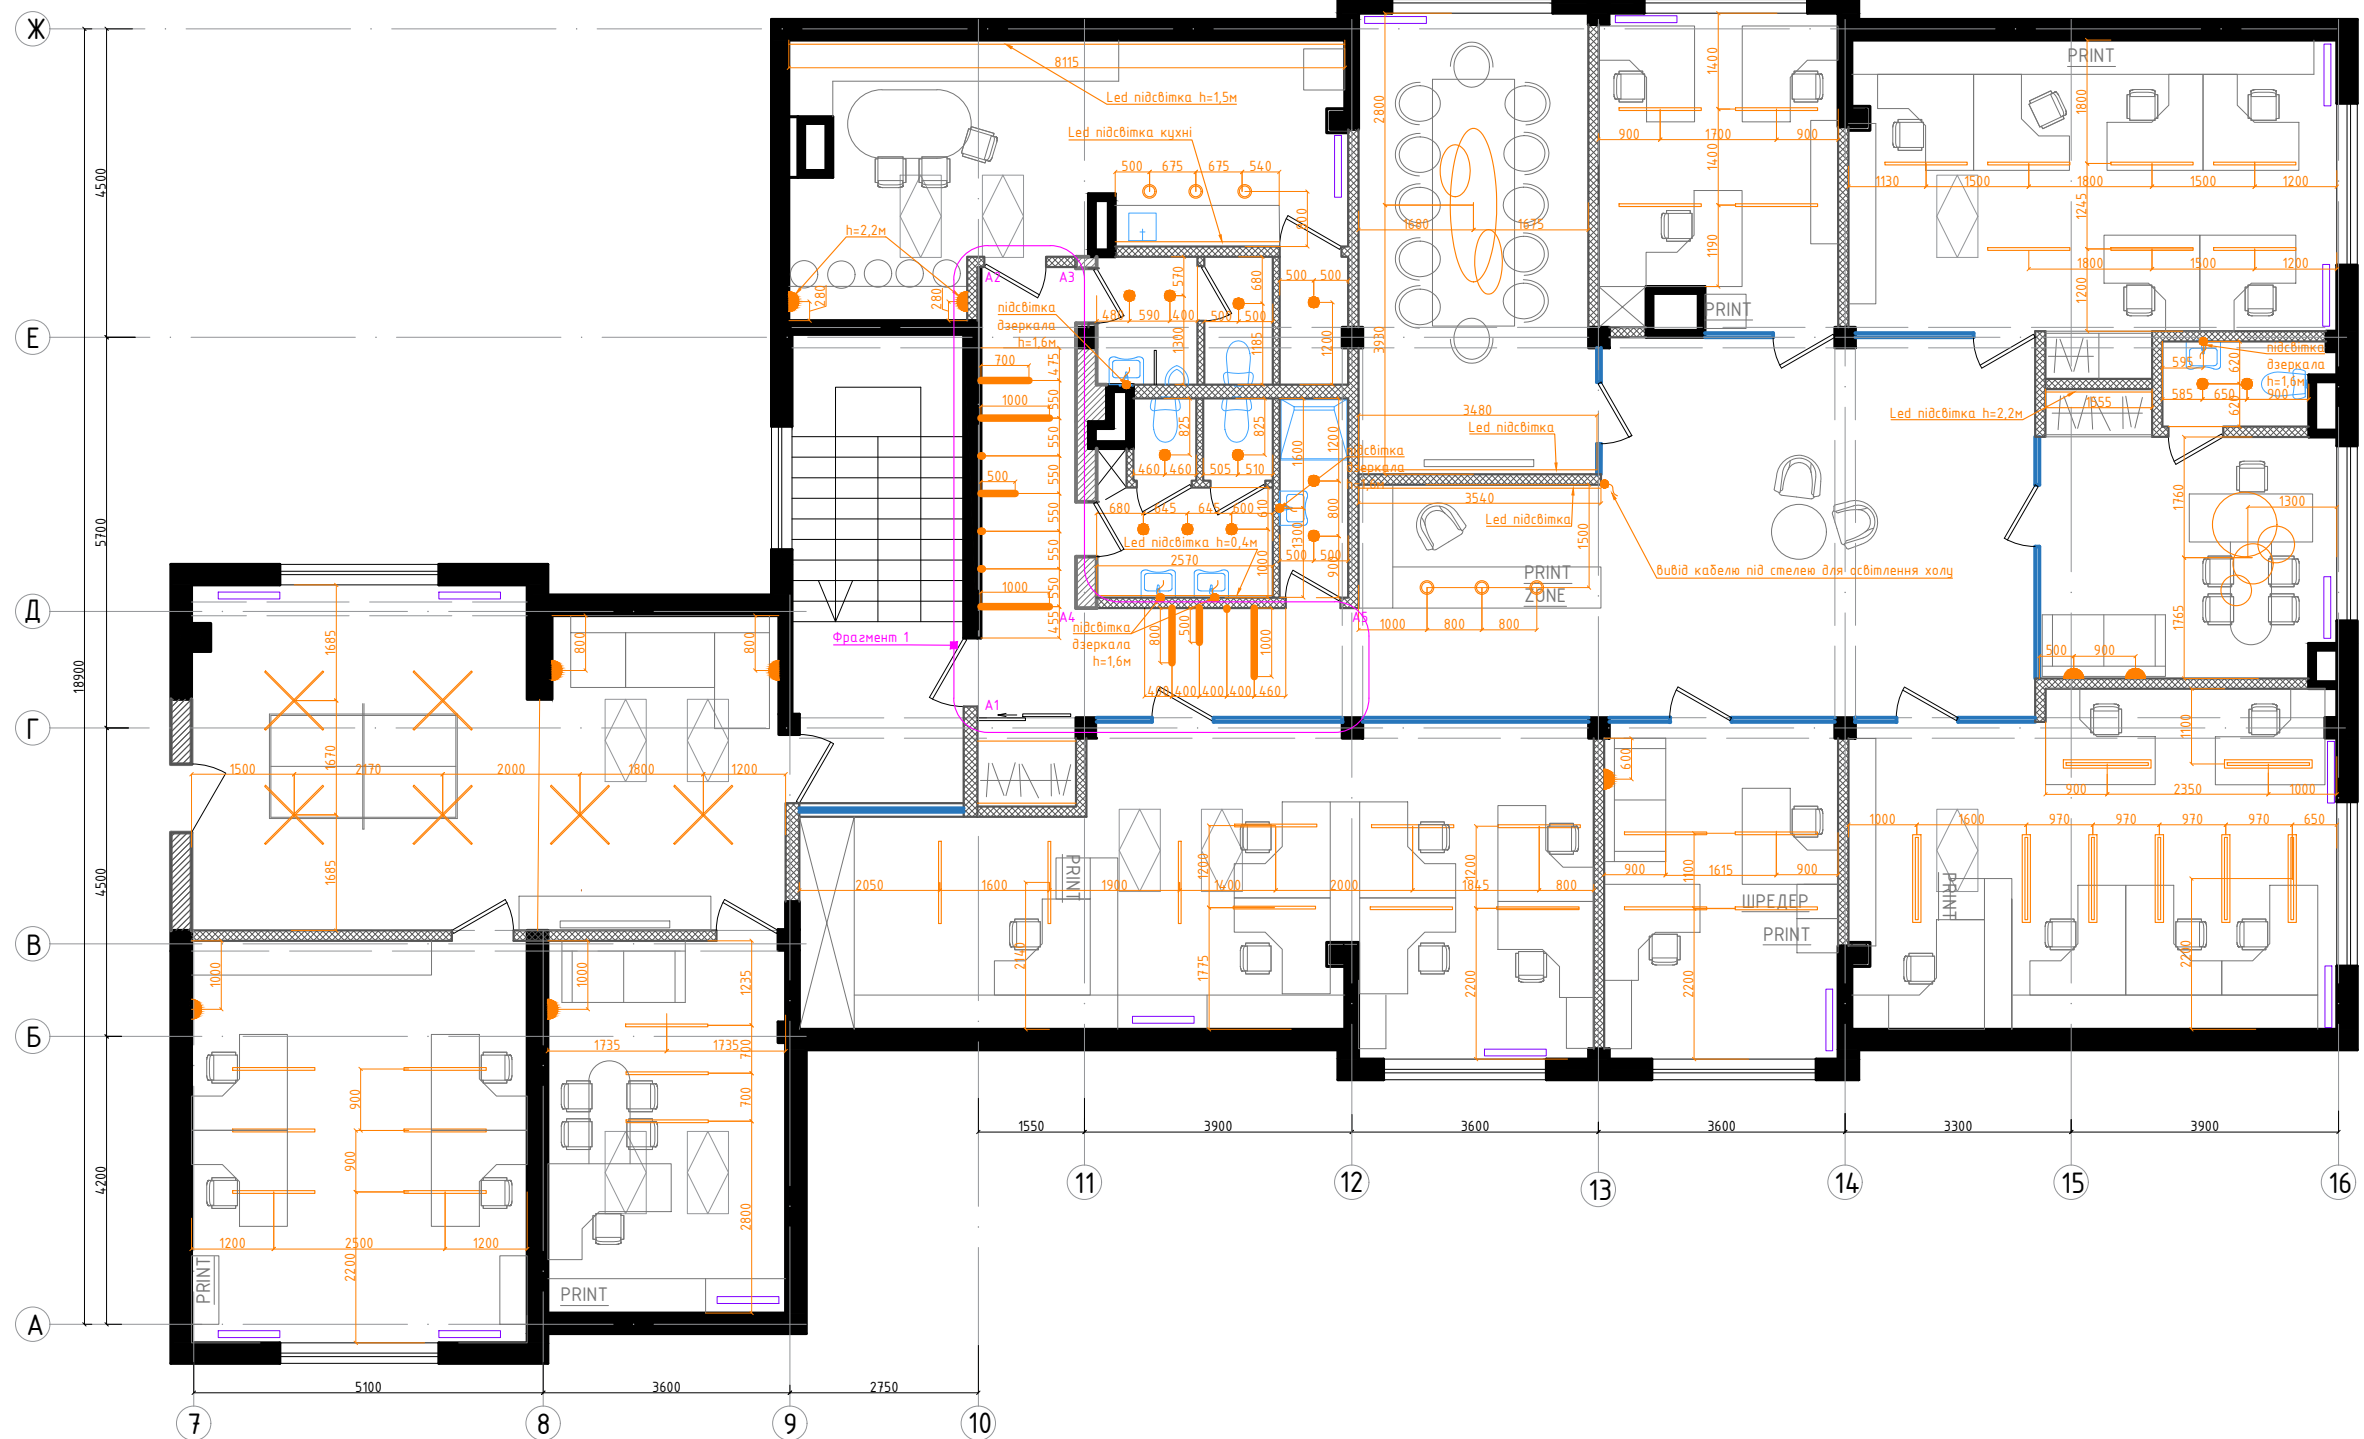





Експлікація світильників

Експлікація світильників							
Умове позначення	Найменування	Розміри	Кількість, шт.		Накладний світильник	600x600	13
					Підвісний світильник на 2 лампи (4100 lm) h підвісу 2,2м	200x1200	8
	Підвісний світильник (2400 lm) h підвісу 2,2м	100x1200	33		Люстра (6800 lm), дімер		1
	Підвісний світильник (2000 lm) h підвісу 2,6м	1200x1200	6		Люстра (8100 lm), дімер		1
	Бра		9		Вивід кабелю		
	Підвісний світильник, h підвісу 2,2м		6		Led стрічка		66,40 м.п.

1. За відм. 0,000 прийнято рівень чистої підлоги.








						5/1-2 - АР			
						Дизайн-проект офісного приміщення ORANGE PARK за адресою: Київська обл., Києво-Святошинський район, с. Крюківщина, вул. Одеська, 23.			
Зм.	Кіл.	Арк.	№ док.	Підпис	Дата				
						Обслуговуючий кооператив "Житлово-будівельний кооператив "ОРАНЖПАРК"	Стадія	Аркуш	Аркушів
							П		
Розробила	Дзюб Юлія					План стелі з розміщенням освітлення	ФОП Дзюб Ю.О.		



Погоджено:			
	гол. спецел.		
	гол. спецоб		
	гол. спец. вк		
	Зам. інв. №		
	Підпис і дата		
Інв. № об.	-АР		

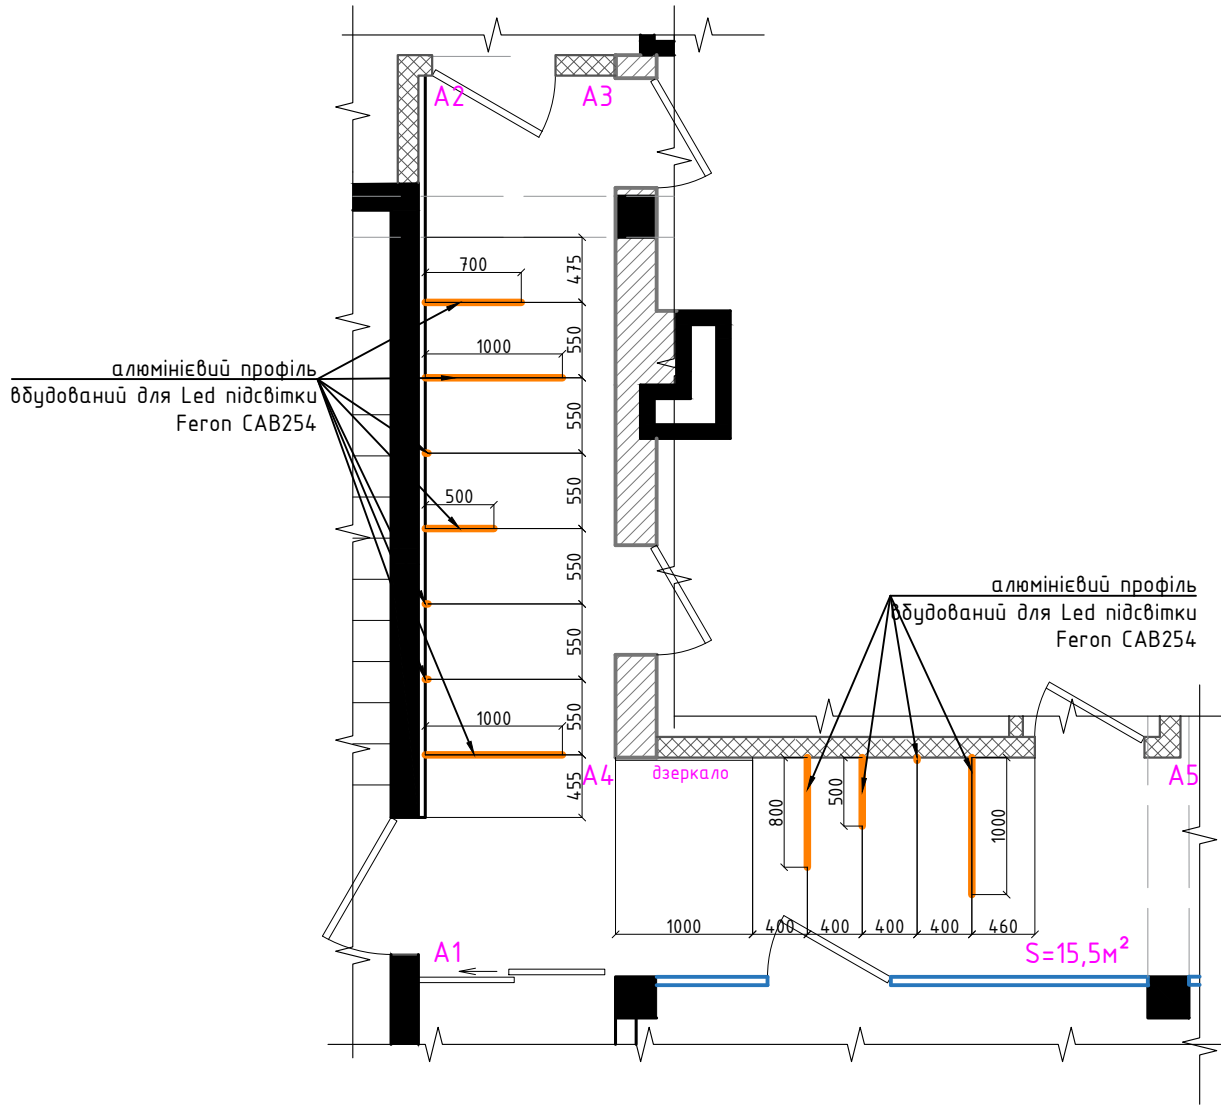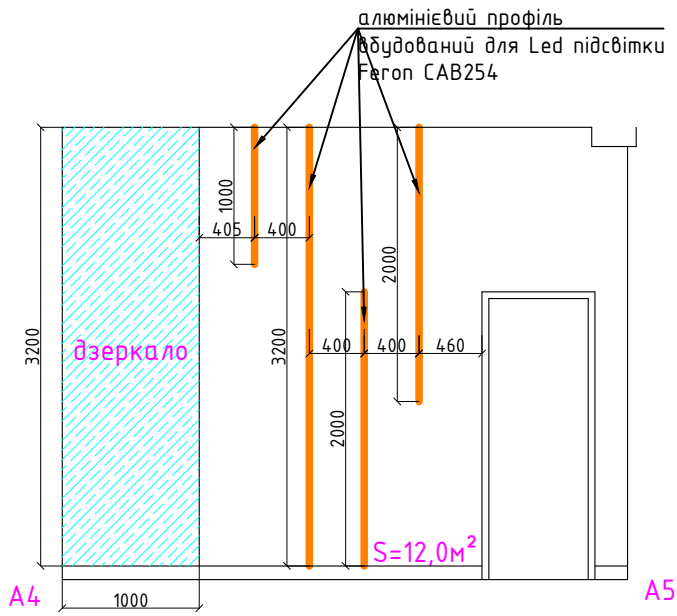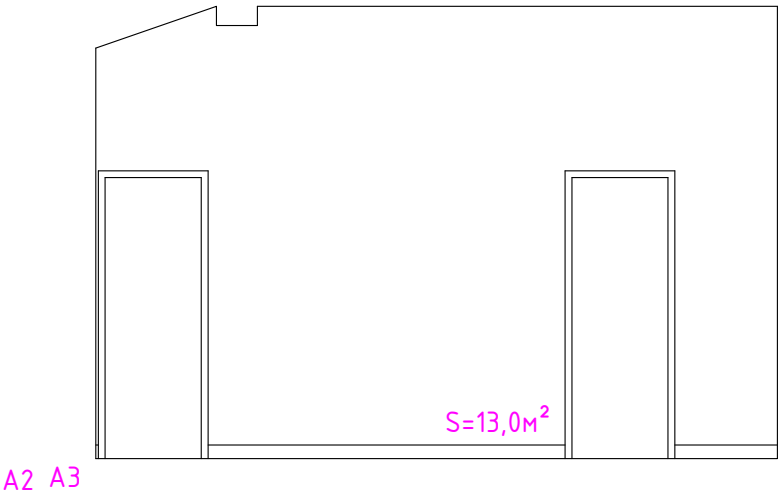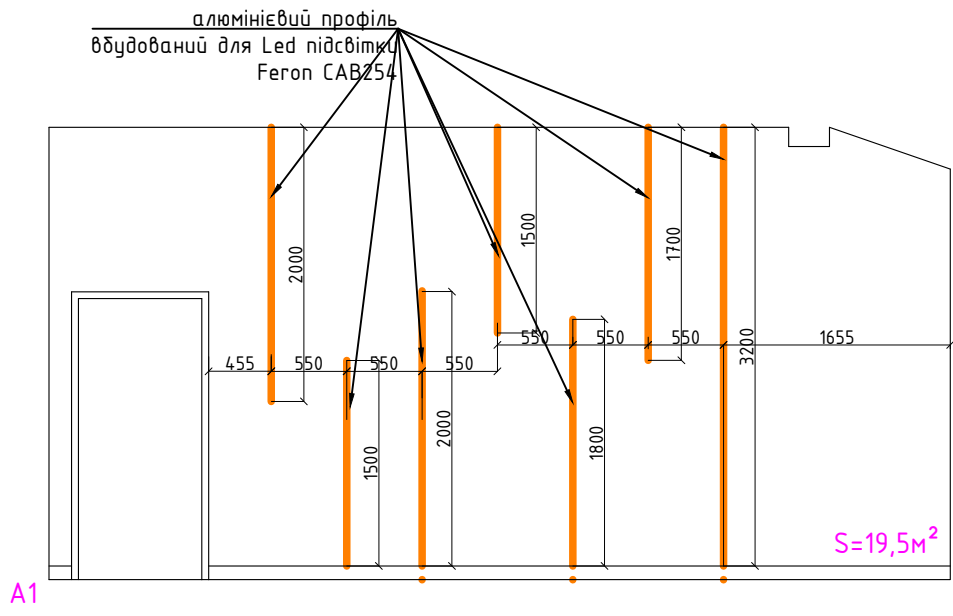



Алюмінієвий профіль для Led підсвітки Feron CAB254 - 27,4 м.п.
Led підсвітка - 27,4 м.п.

						5/1-2 - АР			
						Дизайн-проект офісного приміщення ORANGE PARK за адресою: Київська обл., Києво-Святошинський район, с. Крюківщина, вул. Одеська, 23.			
Зм.	Кіл.	Арк.	№ док.	Підпис	Дата	Обслуговуючий кооператив "Житлово-будівельний кооператив "ОРАНЖПАРК"		Стадія	Аркуш
								П	
Розробила	Дзюб Юлія					Фрагмент 1		ФОП Дзюб Ю.О.	

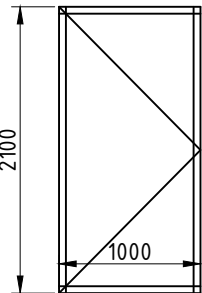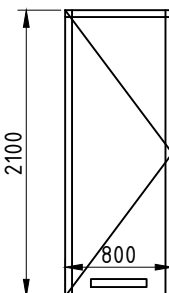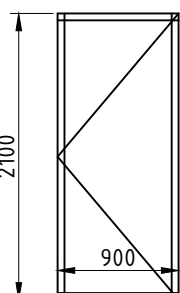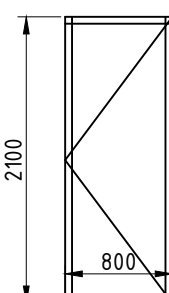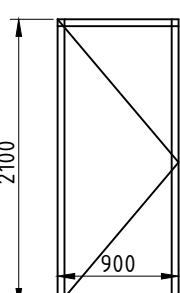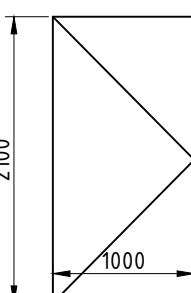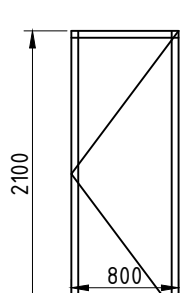Відомість заповнення дверних отворів	
Поз.	Найменування	Схема	Кількість	Примітки	
1	2	3	4	5	1	2	3	4	5	
Д-1	1000x2100(н)л		2	Двері вхідні.Система контролю доступу	Д-5	800x2100(н)л		1	PLATO-01, колір додатково погодити. Ключ-барашек	
Д-2	900x2100(н)		1	PLATO-01, колір темно-сірий. Ключ-ключ	Д-6	800x2100(н)		2	PLATO-01, колір додатково погодити.Потовщен а коробка. Ключ-ключ	
Д-3	900x2100(н)л		3	PLATO-01, колір додатково погодити. Ключ-ключ	Д-7	1000x2100(н)л		1	Двері евакуаційні, протипожежні	
Д-4	800x2100(н)		4	PLATO-01, колір темно-сірий. Ключ-барашек	
1. Розміри вказані по отворам, перед виготовленням дверей і вікон розміри уточнити по місцю. 2. Двері зображено зі сторони відкриття. 3. Маркування див. АР-4.	
Погоджено: <table><tr><td>гол. спец.л.</td><td>гол. спец.об</td><td>гол. спец. вк</td></tr><tr><td>Зам. інв. №</td><td>Підпис і дата</td><td>Інв. № об.</td></tr><tr><td colspan="2"></td><td>-АР</td></tr></table>					гол. спец.л.	гол. спец.об	гол. спец. вк	Зам. інв. №	Підпис і дата	Інв. № об.			-АР	
					гол. спец.л.	гол. спец.об	гол. спец. вк	
					Зам. інв. №	Підпис і дата	Інв. № об.	
							-АР	
					<table><tr><td colspan="6"></td><td colspan="3">5/1-2 - АР</td></tr><tr><td colspan="6"></td><td colspan="3">Дизайн-проект офісного приміщення ORANGE PARK за адресою: Київська обл., Києво-Святошинський район, с. Крюківщина, вул. Одеська, 23.</td></tr><tr><td>Зм.</td><td>Кіл.</td><td>Арк.</td><td>№ док.</td><td>Підпис</td><td>Дата</td><td colspan="2">Обслуговуючий кооператив "Житлово-будівельний кооператив "ОРАНЖПАРК"</td><td>Стадія</td><td>Аркуш</td><td>Аркушів</td></tr><tr><td colspan="2">Розробила</td><td colspan="2">Дзюб Юлія</td><td></td><td></td><td colspan="2">Відомість заповнення дверних і віконних отворів (початок)</td><td colspan="3">ФОП Дзюб Ю.О.</td></tr><tr><td colspan="2"></td><td colspan="2"></td><td></td><td></td><td colspan="2"></td><td colspan="3"></td></tr><tr><td colspan="2"></td><td colspan="2"></td><td></td><td></td><td colspan="2"></td><td colspan="3"></td></tr></table>											5/1-2 - АР									Дизайн-проект офісного приміщення ORANGE PARK за адресою: Київська обл., Києво-Святошинський район, с. Крюківщина, вул. Одеська, 23.			Зм.	Кіл.	Арк.	№ док.	Підпис	Дата	Обслуговуючий кооператив "Житлово-будівельний кооператив "ОРАНЖПАРК"		Стадія	Аркуш	Аркушів	Розробила		Дзюб Юлія				Відомість заповнення дверних і віконних отворів (початок)		ФОП Дзюб Ю.О.																								
						5/1-2 - АР	
						Дизайн-проект офісного приміщення ORANGE PARK за адресою: Київська обл., Києво-Святошинський район, с. Крюківщина, вул. Одеська, 23.	
Зм.	Кіл.	Арк.	№ док.	Підпис	Дата	Обслуговуючий кооператив "Житлово-будівельний кооператив "ОРАНЖПАРК"		Стадія	Аркуш	Аркушів	
Розробила		Дзюб Юлія				Відомість заповнення дверних і віконних отворів (початок)		ФОП Дзюб Ю.О.	

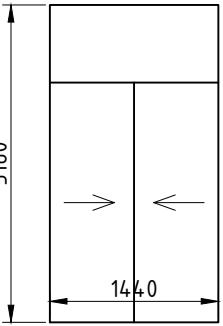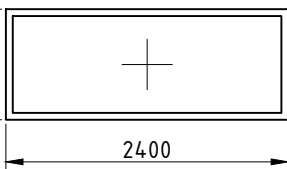1	2	3	4	5
Д-8	800x2100(н)л		1	Двері розсувні МДФ
OK-1	2400x800(н)		1	Вікно металопластикове. Глухе, колір профіля темно-сірий

Схеми перегородок в алюмінієвому профілі

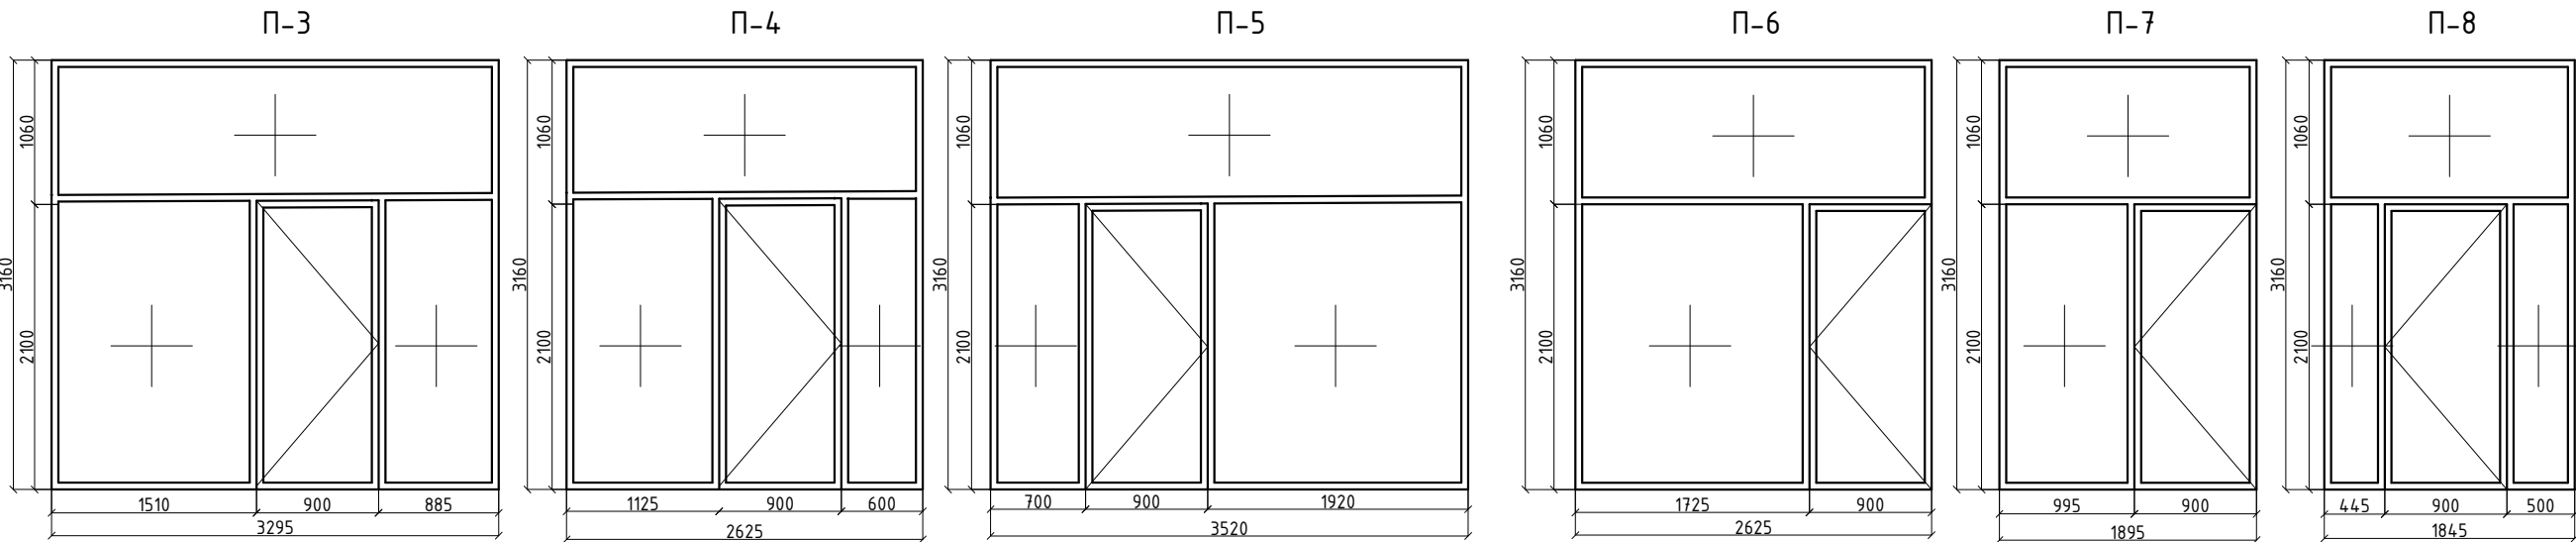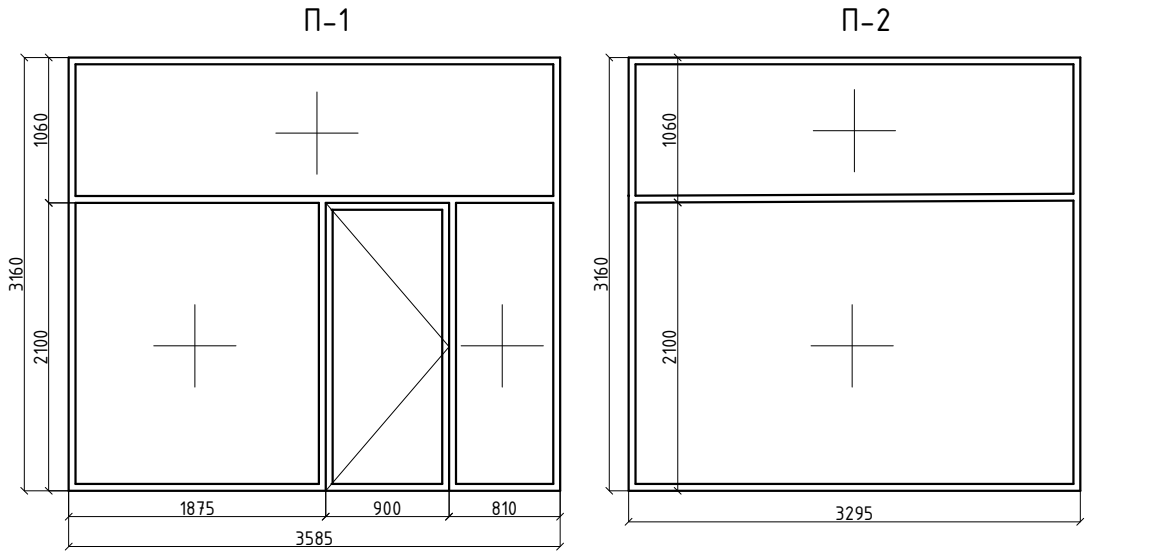

Обміри і уточнюючі деталі виконує компанія-виробник.
Дані розміри вказано для розрахунку вартості.

- Розміри вказані по отворах, перед виготовленням дверей і вікон розміри уточнити по місцю.
- Двері зображено зі сторони відкриття.
- Маркування див. АР-4.
- Перегородки зображено зі сторони відкриття.
- Колір профілю – темно-сірий (антрацит), скло – прозоре.

						5/1-2 - АР			
						Дизайн-проект офісного приміщення ORANGE PARK за адресою: Київська обл., Києво-Святошинський район, с. Крюківщина, вул. Одеська, 23.			
Зм.	Кіл.	Арк.	№ док.	Підпис	Дата	Обслуговуючий кооператив "Житлово-будівельний кооператив "ОРАНЖПАРК"	Стадія	Аркуш	Аркушів
							П		
Розробила	Дзюб Юлія					Відомість заповнення дверних і віконних отворів (закінчення). Схеми перегородок в алюмінієвому профілі	ФОП Дзюб Ю.О.		

Відомість опорядження приміщень

Найменування або номер приміщення	Вид опорядження елементів інтер'єру								Приїмки
	Стеля	м²	Стіни або перегородки	м²	Підлога	м²	Плінтус	м.п.	
1	2	3	4	5	6	7	8	9	10
1 Гардеробна	підшивка ГКЛ, фарбування	1,60	ГКЛ, фарбування	12,50	Лінолеум ACCZENT PRO - Aspect 2	1,80	МДФ	4,00	
2 Кухня	підшивка ГКЛ, фарбування	29,00	ГКЛ, фарбування	58,00	Плитка	26,70	з плитки	26,00	1) відкоси мансардних вікон - 8 м.п.
			Плитка	2.40					
3 Сан. вузол	ГКЛ підвісна, фарбування	4,70	Плитка 300х900	29.50	Плитка	4,70	-	-	
4 Сан. вузол	ГКЛ підвісна, фарбування	7,00	Плитка 300х900	38.60	Плитка	7,00	-	-	
5 Душова	ГКЛ підвісна, фарбування	2,80	Плитка 300х900	20.00	Плитка	2,80	-	-	
6 Хоз. приміщення	ГКЛ підвісна, фарбування	1,90	Фарбування	14.60	Плитка	1,90	з плитки	5,00	
7 Переговорна	підшивка ГКЛ, фарбування	26,30	Фарбування	56.00	Лінолеум ACCZENT PRO - Aspect 2	22,80	МДФ	18,60	1) віконні відкоси - 11,3 м.п. 2) МДФ підвіконня - 2350х200мм
			Очищення і покриття матовим лаком бетонної балки та колон	5.10					
8 New biz та HR +1	підшивка ГКЛ, фарбування	18,70	Фарбування	32.00	Лінолеум ACCZENT PRO - Aspect 2	15,70	МДФ	15,50	1) віконні відкоси - 11,3 м.п. 2) МДФ підвіконня - 2350х200мм
			Шпалери	14.00					
			Очищення і покриття матовим лаком бетонної балки	1.00					

						5/1-2 – АР				
						Дизайн-проект офісного приміщення ORANGE PARK за адресою: Київська обл., Києво-Святошинський район, с. Крижівщина, вул. Одеська, 23.				
Зм.	Кіл.	Арк.	№ док.	Підпис	Дата					
						Обслуговуючий кооператив “Житлово-будівельний кооператив “ОРАНЖПАРК”		Стадія	Аркуш	Аркушів
								п		
Розробила	Дзюб Юлія					Відомість опорядження приміщень (початок)		ФОП Дзюб Ю.О.		

1. Площа матеріалів вказано без урахування % на прирізку.

Погоджено:

гол. спец.ел.

гол. спец.об

гол. спец. вк

Зам. інв. №

Підпис і дата

Інв. № об.

-АР

1	2	3	4	5	6	7	8	9	10
16 Коридор	підвісна ГКЛ, фарбування	16,90	Фарбування	46,00	Лінолеум ACCZENT PRO - Aspect 2	16,90	МДФ	18,00	
			Очищення і покриття матовим лаком бетонних колон та балок	4,00					
17 Кімната відпочинку	підшивка ГКЛ, фарбування	47,70	Фарбування	71,00	Лінолеум ACCZENT PRO - Aspect 2	41,30	МДФ	26,50	1) віконні відкоси – 15,50 м.п. 2) МДФ підвіконня 2400x200 3) відкоси мансардних вікон – 8 м.п.
			Очищення і покриття матовим лаком бетонної балки	6,00					
18 Фінансовий директор	підшивка ГКЛ, фарбування	20,30	ГКЛ, фарбування	48,50	Лінолеум ACCZENT PRO - Aspect 2	18,60	МДФ	17,10	1) відкоси мансардних вікон – 8 м.п.
			Очищення і покриття матовим лаком бетонної балки і колон	1,20					
19 КУА	підшивка ГКЛ, фарбування	33,20	ГКЛ, фарбування	46,00	Лінолеум ACCZENT PRO - Aspect 2	28,50	МДФ	20,60	1) віконні відкоси – 10,6 м.п. 2) МДФ підвіконня 2400x200мм
			Очищення і покриття матовим лаком бетонних балок та колон	2,50					

1. Площа матеріалів вказано без урахування % на прирізку.

5/1-2 - АР

Дизайн-проект офісного приміщення ORANGE PARK за адресою: Київська обл.,
Києво-Святошинський район, с. Крюківщина, вул. Одеська, 23.

Зм.

Кіл.

Арк.

№ док.

Підпис

Дата

Обслуговуючий кооператив
"Житлово-будівельний кооператив "ОРАНЖПАРК"

Стадія

Аркуш

Аркушів

Розробила

Дзюб Юлія

Відомість опорядження приміщень
(закінчення)

ФОП Дзюб Ю.О.