


План размещения светильников М 1 : 100

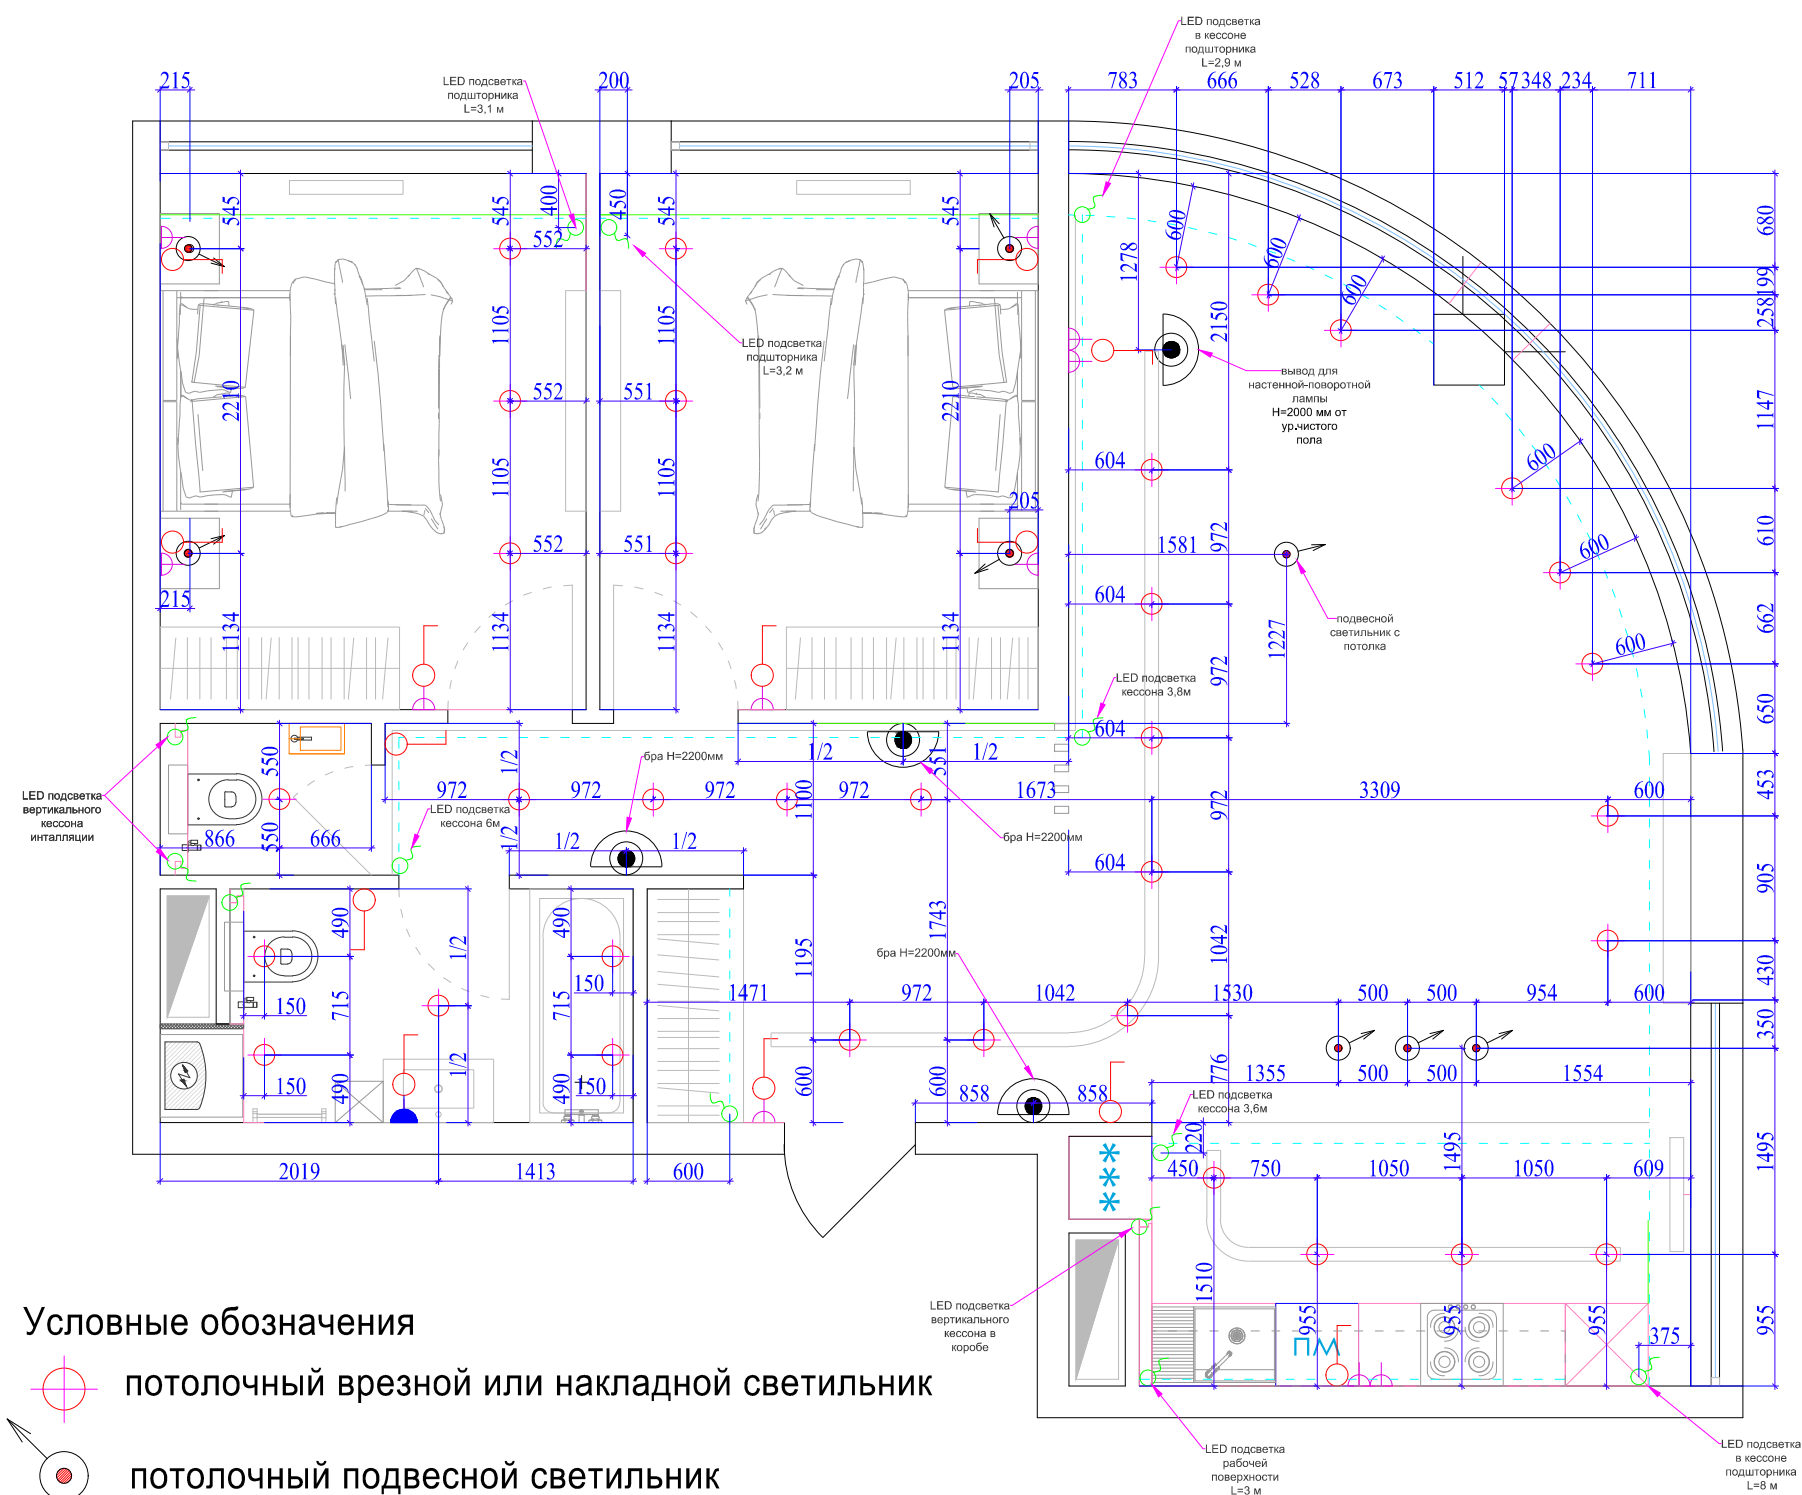

Условные обозначения

-  потолочный врезной или накладной светильник
-  потолочный подвесной светильник
-  вывод электрический 220V (светодиодная подсветка, мебельная подсветка, светильники встроенные в мебель либо треки)
-  светодиодная подсветка
-  бра