


ПЛАН 2 ЭТАЖА
М 1:50

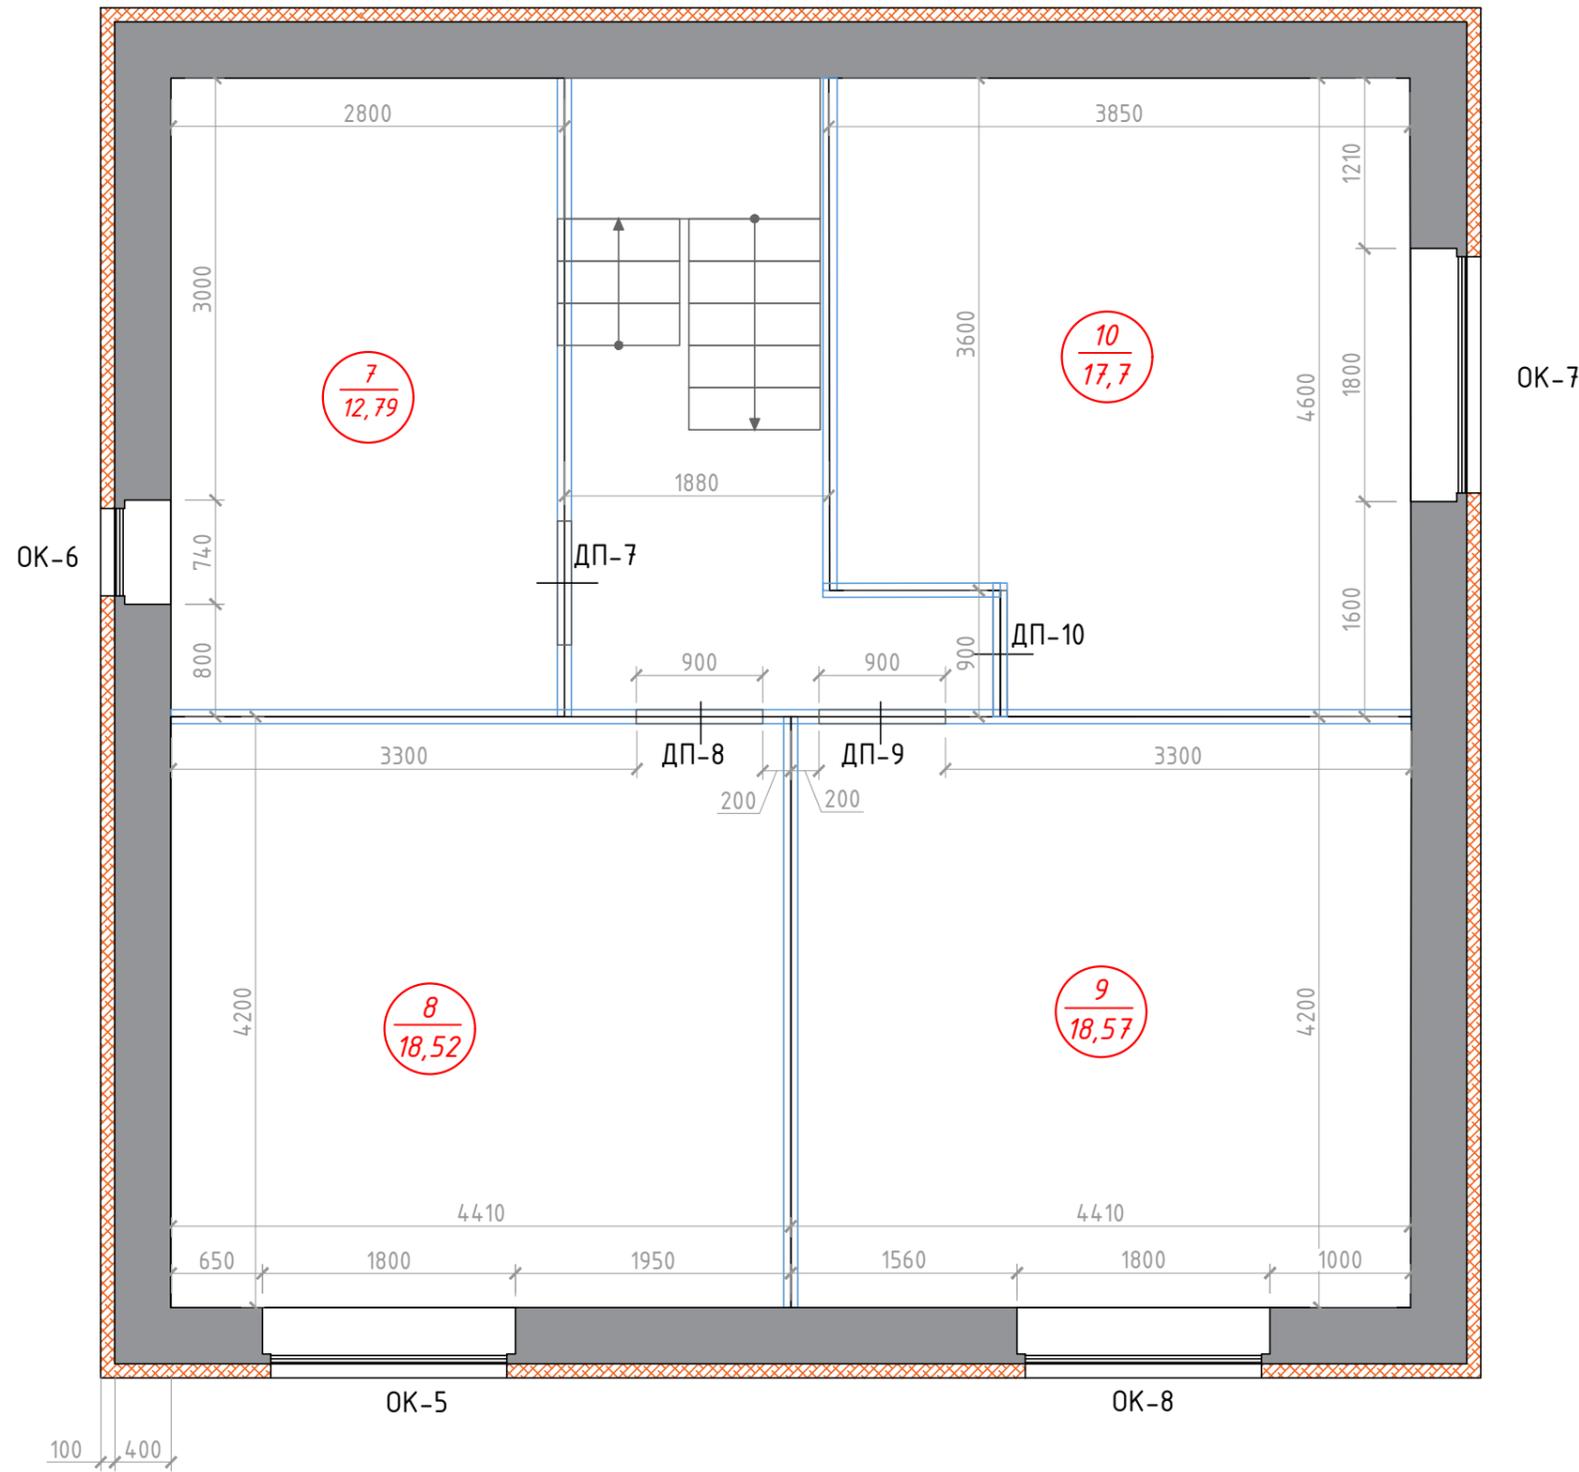

ЭКСПЛИКАЦИЯ ПОМЕЩЕНИЙ 2-ГО ЭТАЖА:

№ пом.	Наименование после реконструкции	Площадь /м ²
7	Ванная комната	12,79
8	Детская спальня 1	18,52
9	Детская спальня 2	18,57
10	Спальня хозяев	17,7
	Общая:	67,58

УСЛОВНЫЕ ОБОЗНАЧЕНИЯ:

	Марка обозначения помещения
	Несущие стены
	Перегородки
	Базальтовая минеральная вата 100 мм
OK-5	Окно
ДП-3	Дверной проём

Примечания:

1. За отметку 0.000 принята отметка чистого пола дома;
2. Высота помещения 2700 мм;
3. Размеры указаны в мм;
4. Существующие стены и перегородки дома возведены из газоблоков;
5. Фасад дома утеплён базальтовой/минеральной ватой 100 мм;
6. Помещение чердака утеплено базальтовой/минеральной ватой 100 мм