



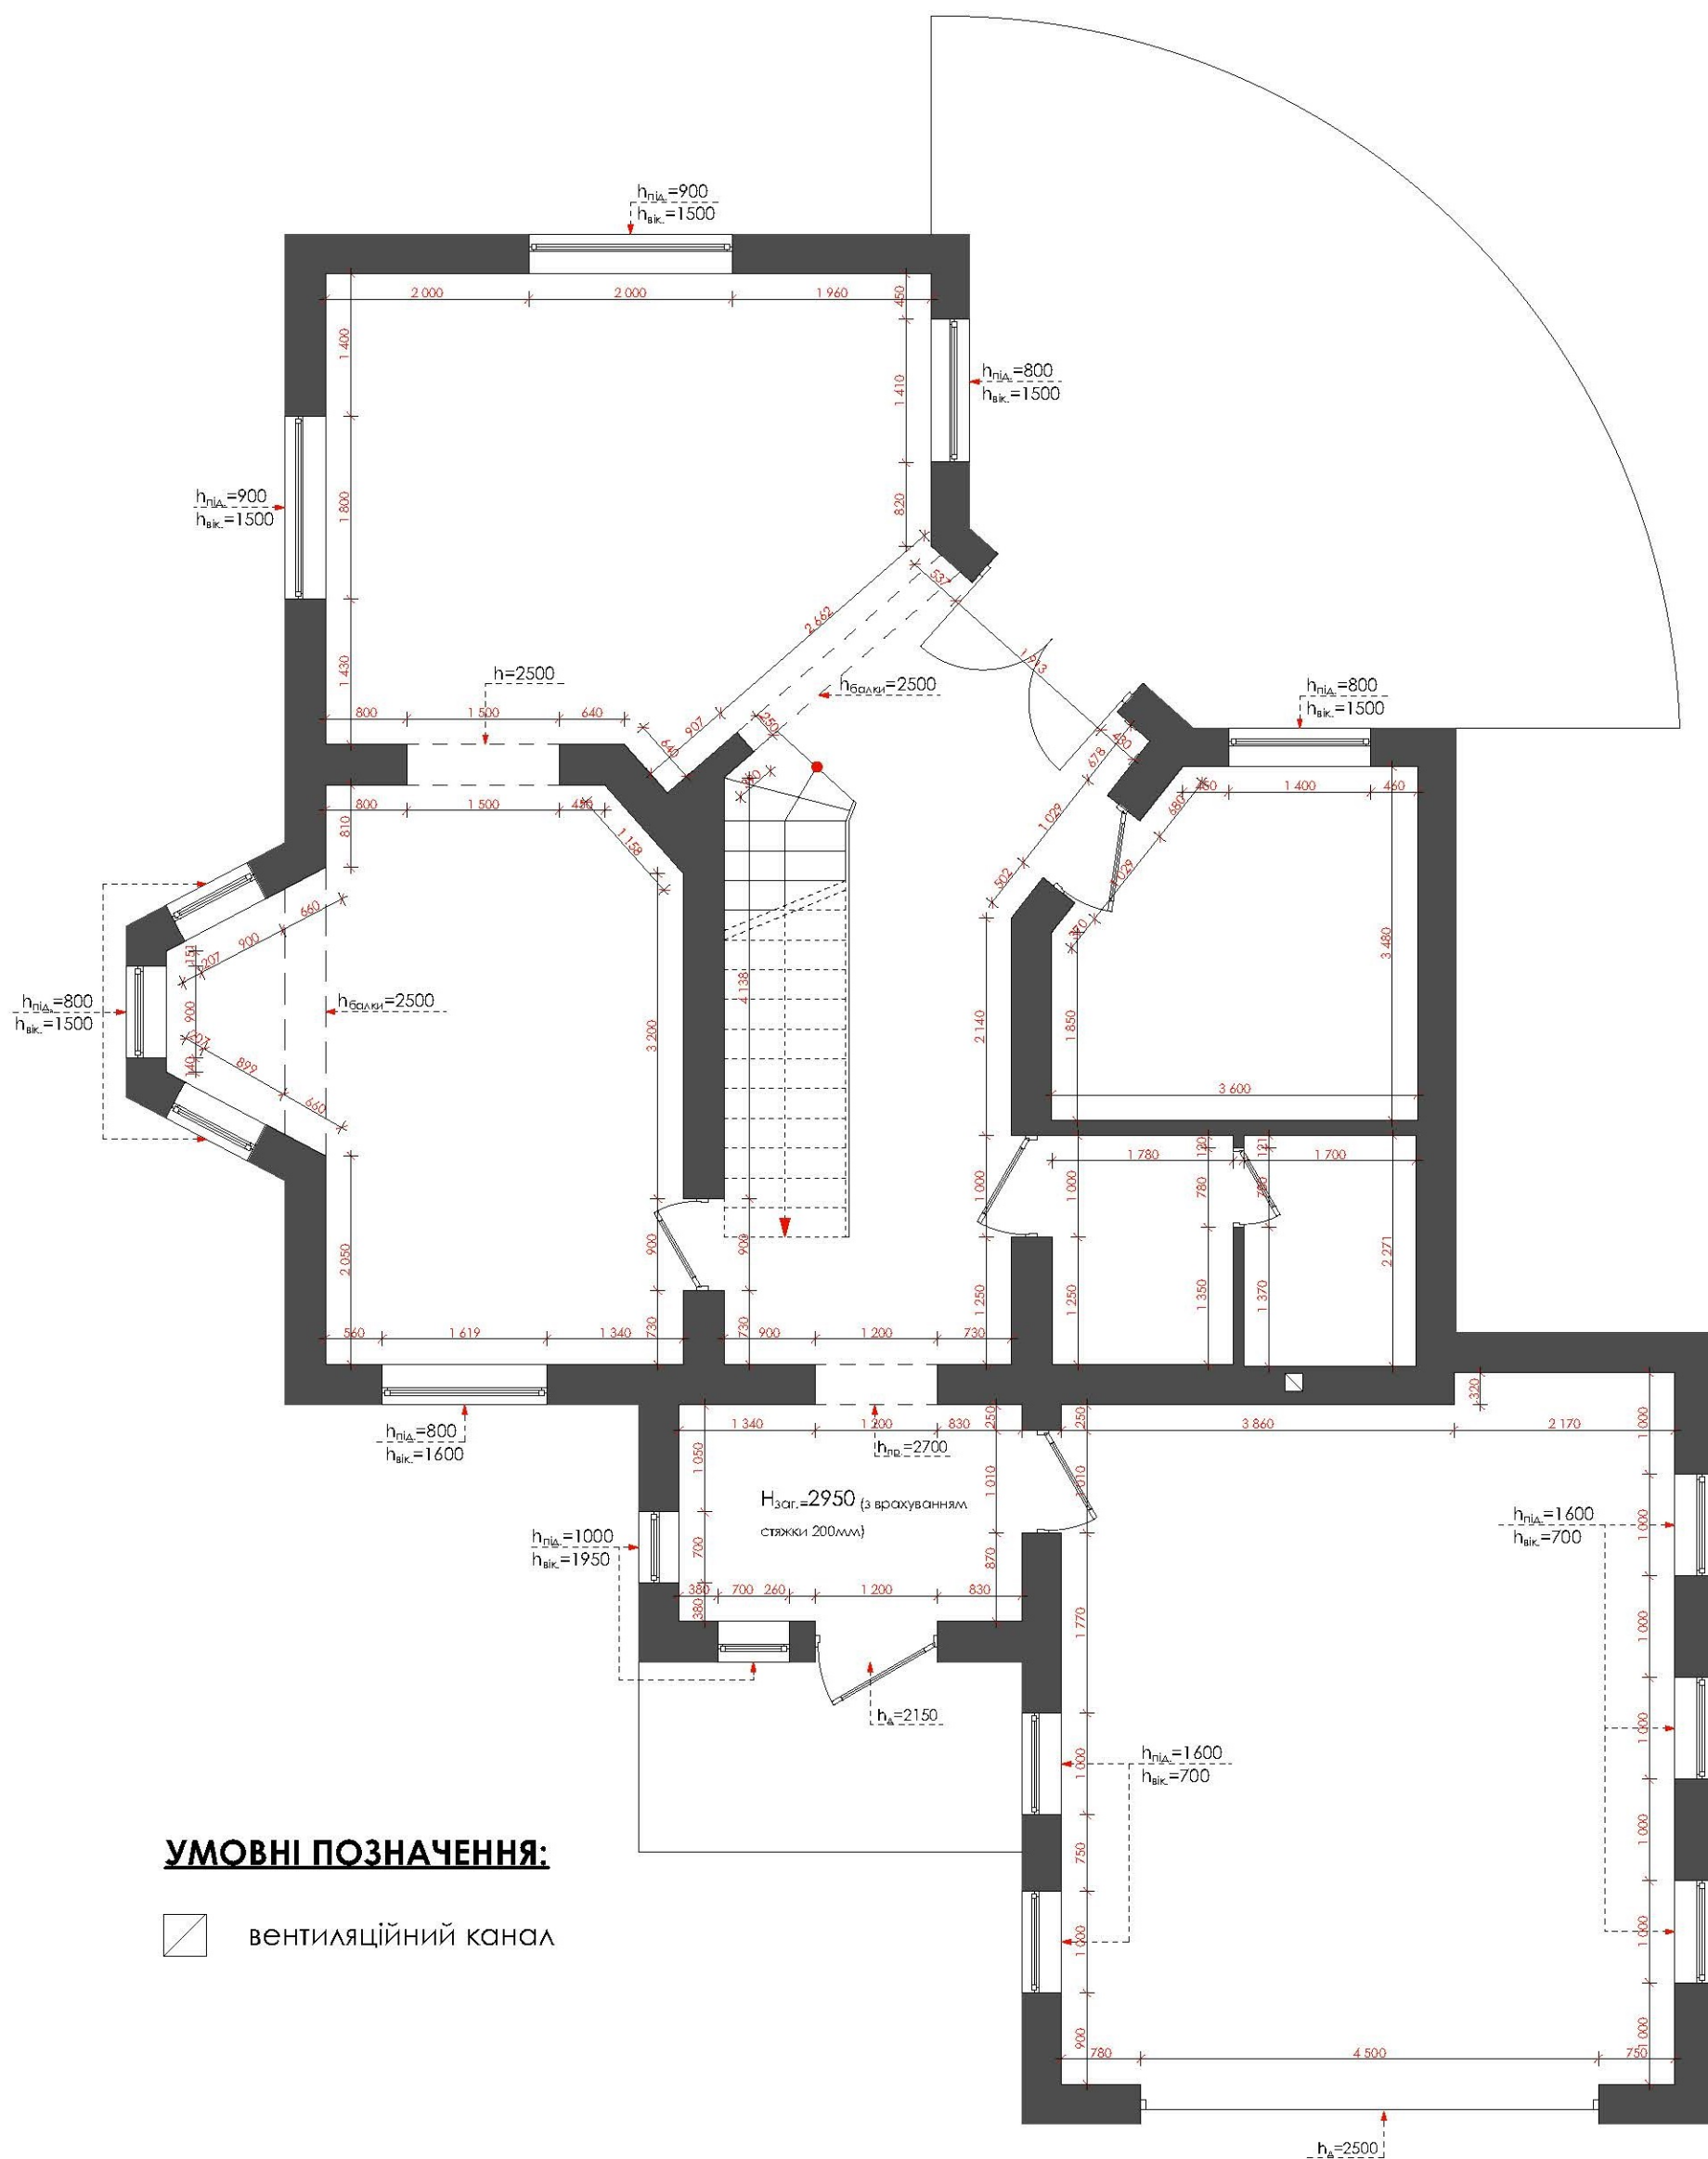

УМОВНІ ПОЗНАЧЕННЯ:

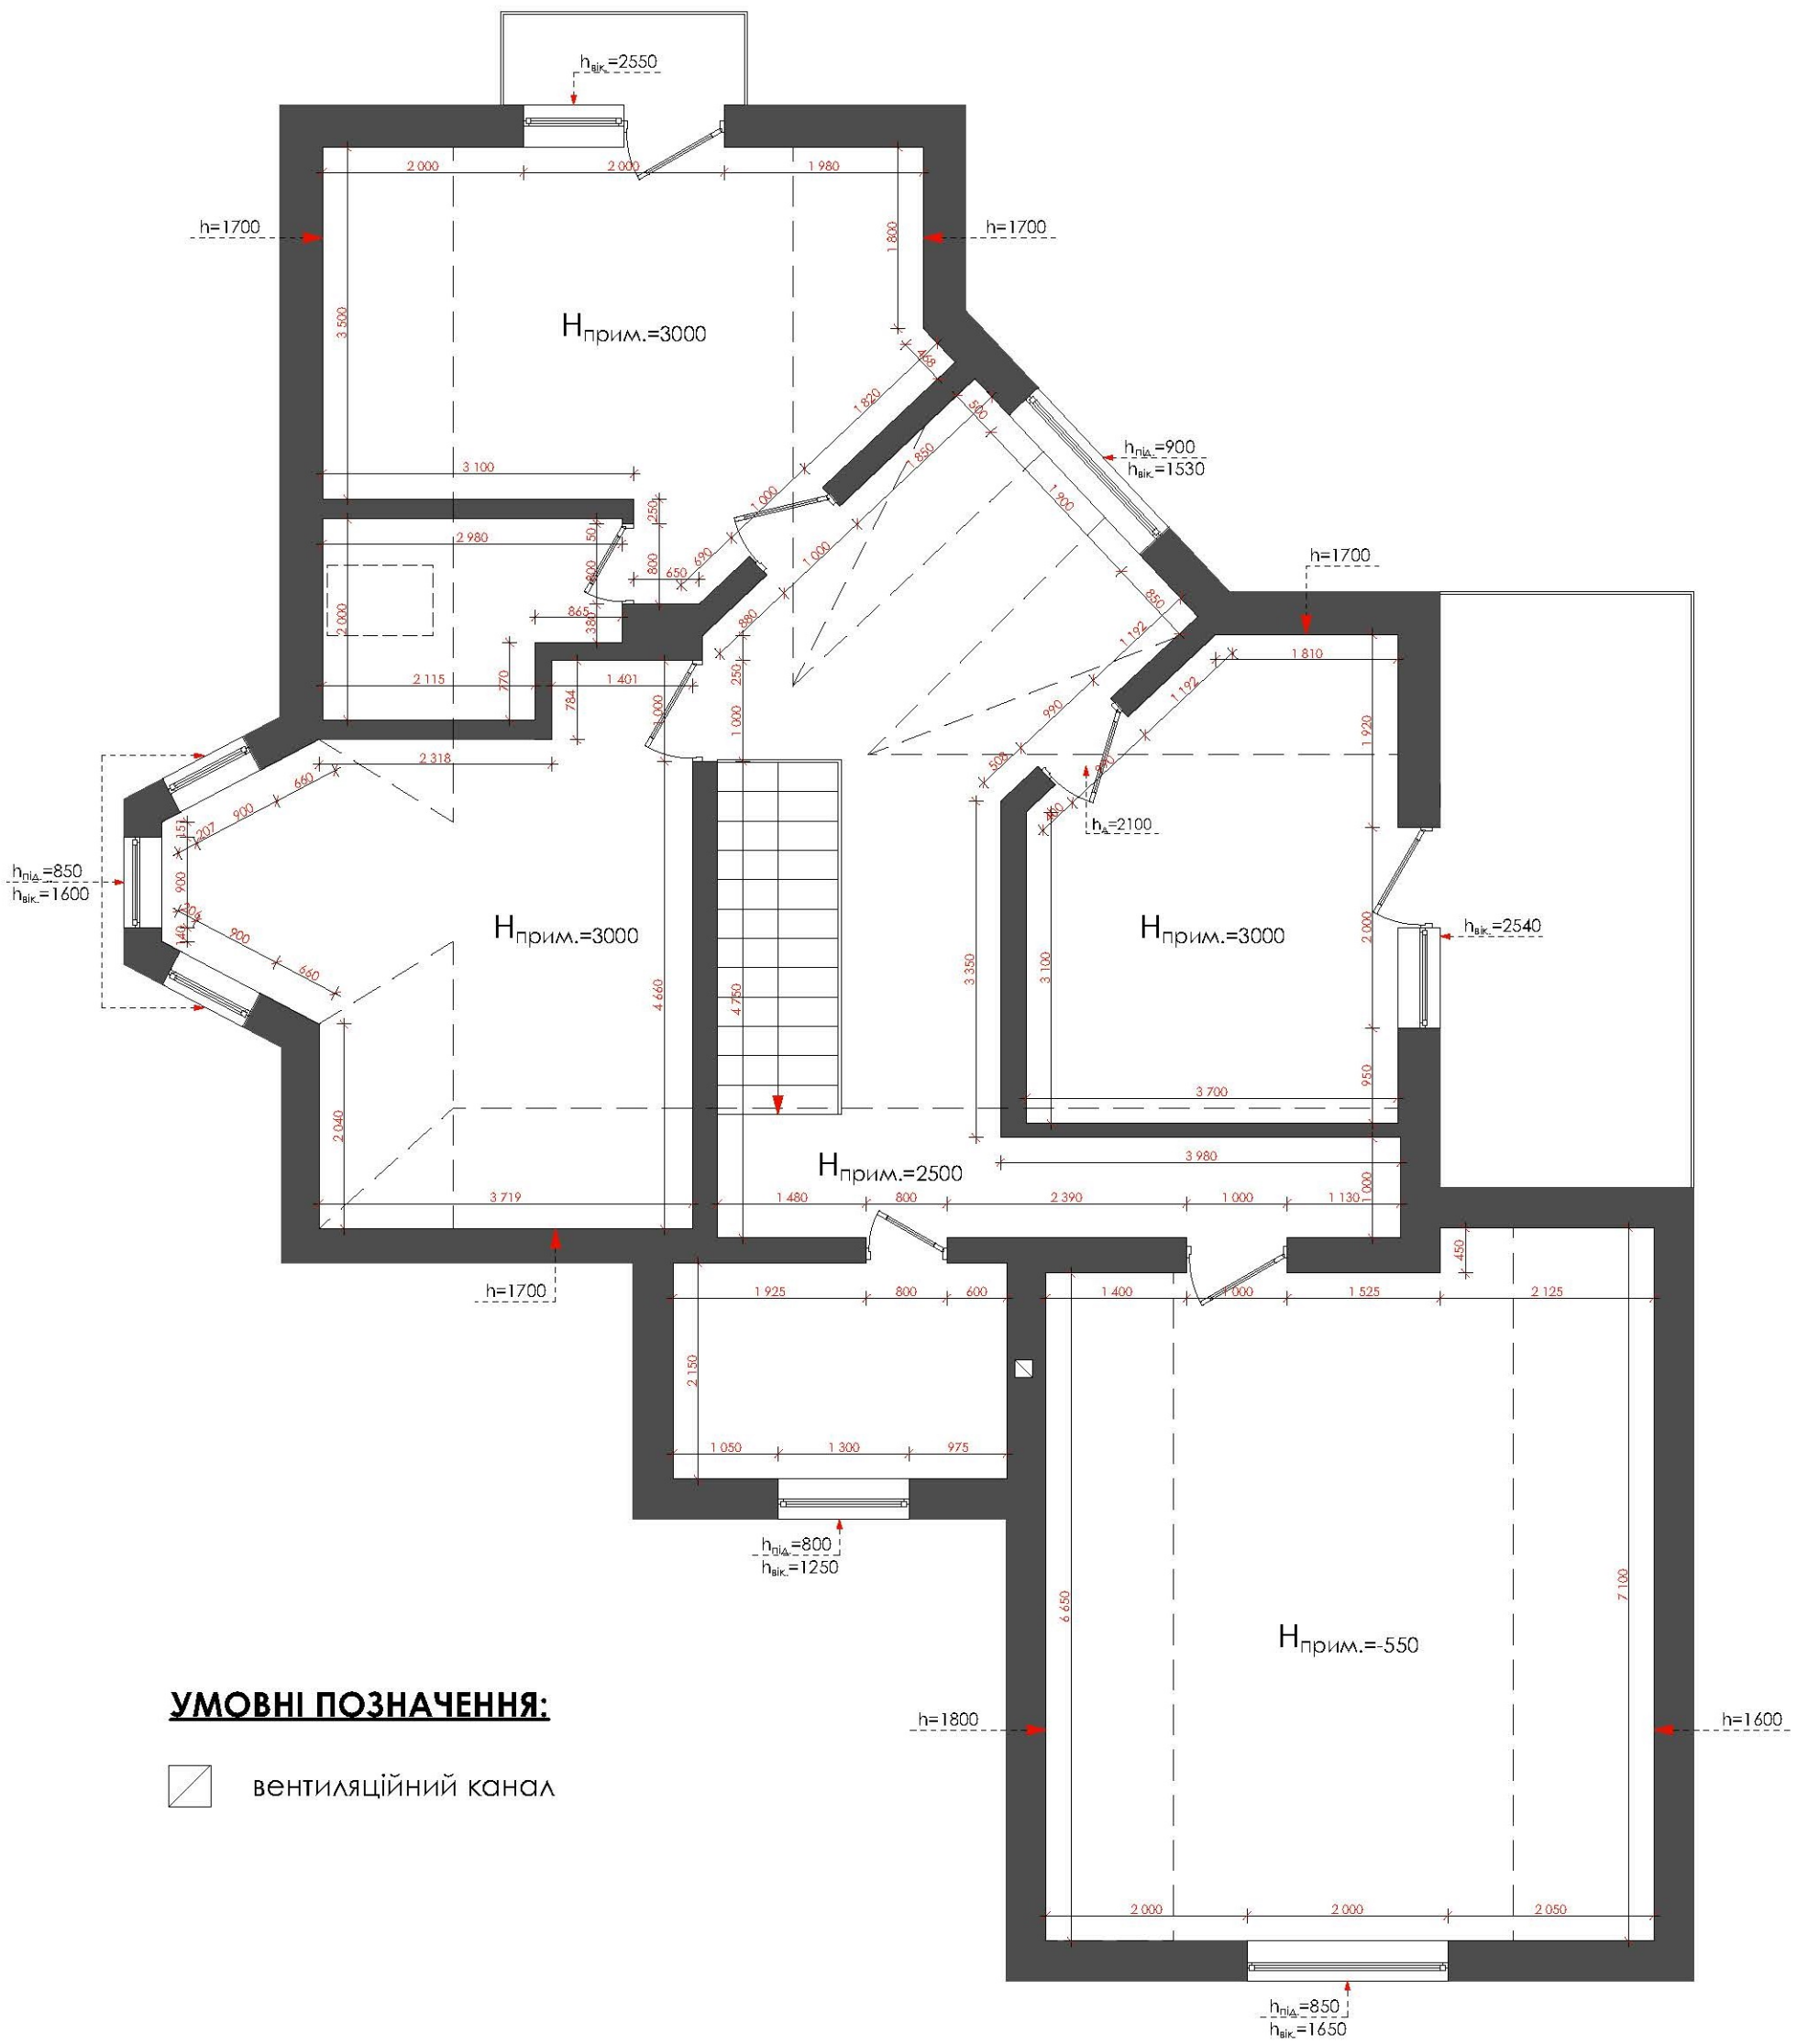

ВЕНТИЛЯЦІЙНИЙ КАНАЛ




УМОВНІ ПОЗНАЧЕННЯ


ПОЗНАЧЕННЯ	НАЗВА
	перехресний вимикач
	вимикач одинарний*
	вимикач двійний*
	розетка електрична
	розетка телевізійна
	інтернет розетка
	вивід під 220
	датчик руху з таймером
	центральна панель сигналізації

ПОЗНАЧЕННЯ	НАЗВА
	врізні світлодіодні світильники
	накладні світлодіодні світильники
	світильник основного світла
	бра
	лед панелі на тросових кріпленнях (бокових)
	лед підсвітка

*вимикачі влаштовані на висоті 900мм
*підсвітки дзеркал влаштовані на висоті 1600мм
*бра влаштовані на висоті 1600мм
*бра зовнішнього використання влаштовані на висоті 2100мм
*розетки без позначення висоти влаштовані на h=300мм

*розетки та виводи електрики для обладнання по кухні уточнюються згідно проекту кухні
*розетки та виводи електрики біля дверей розташовані на відстані 200мм від пройому

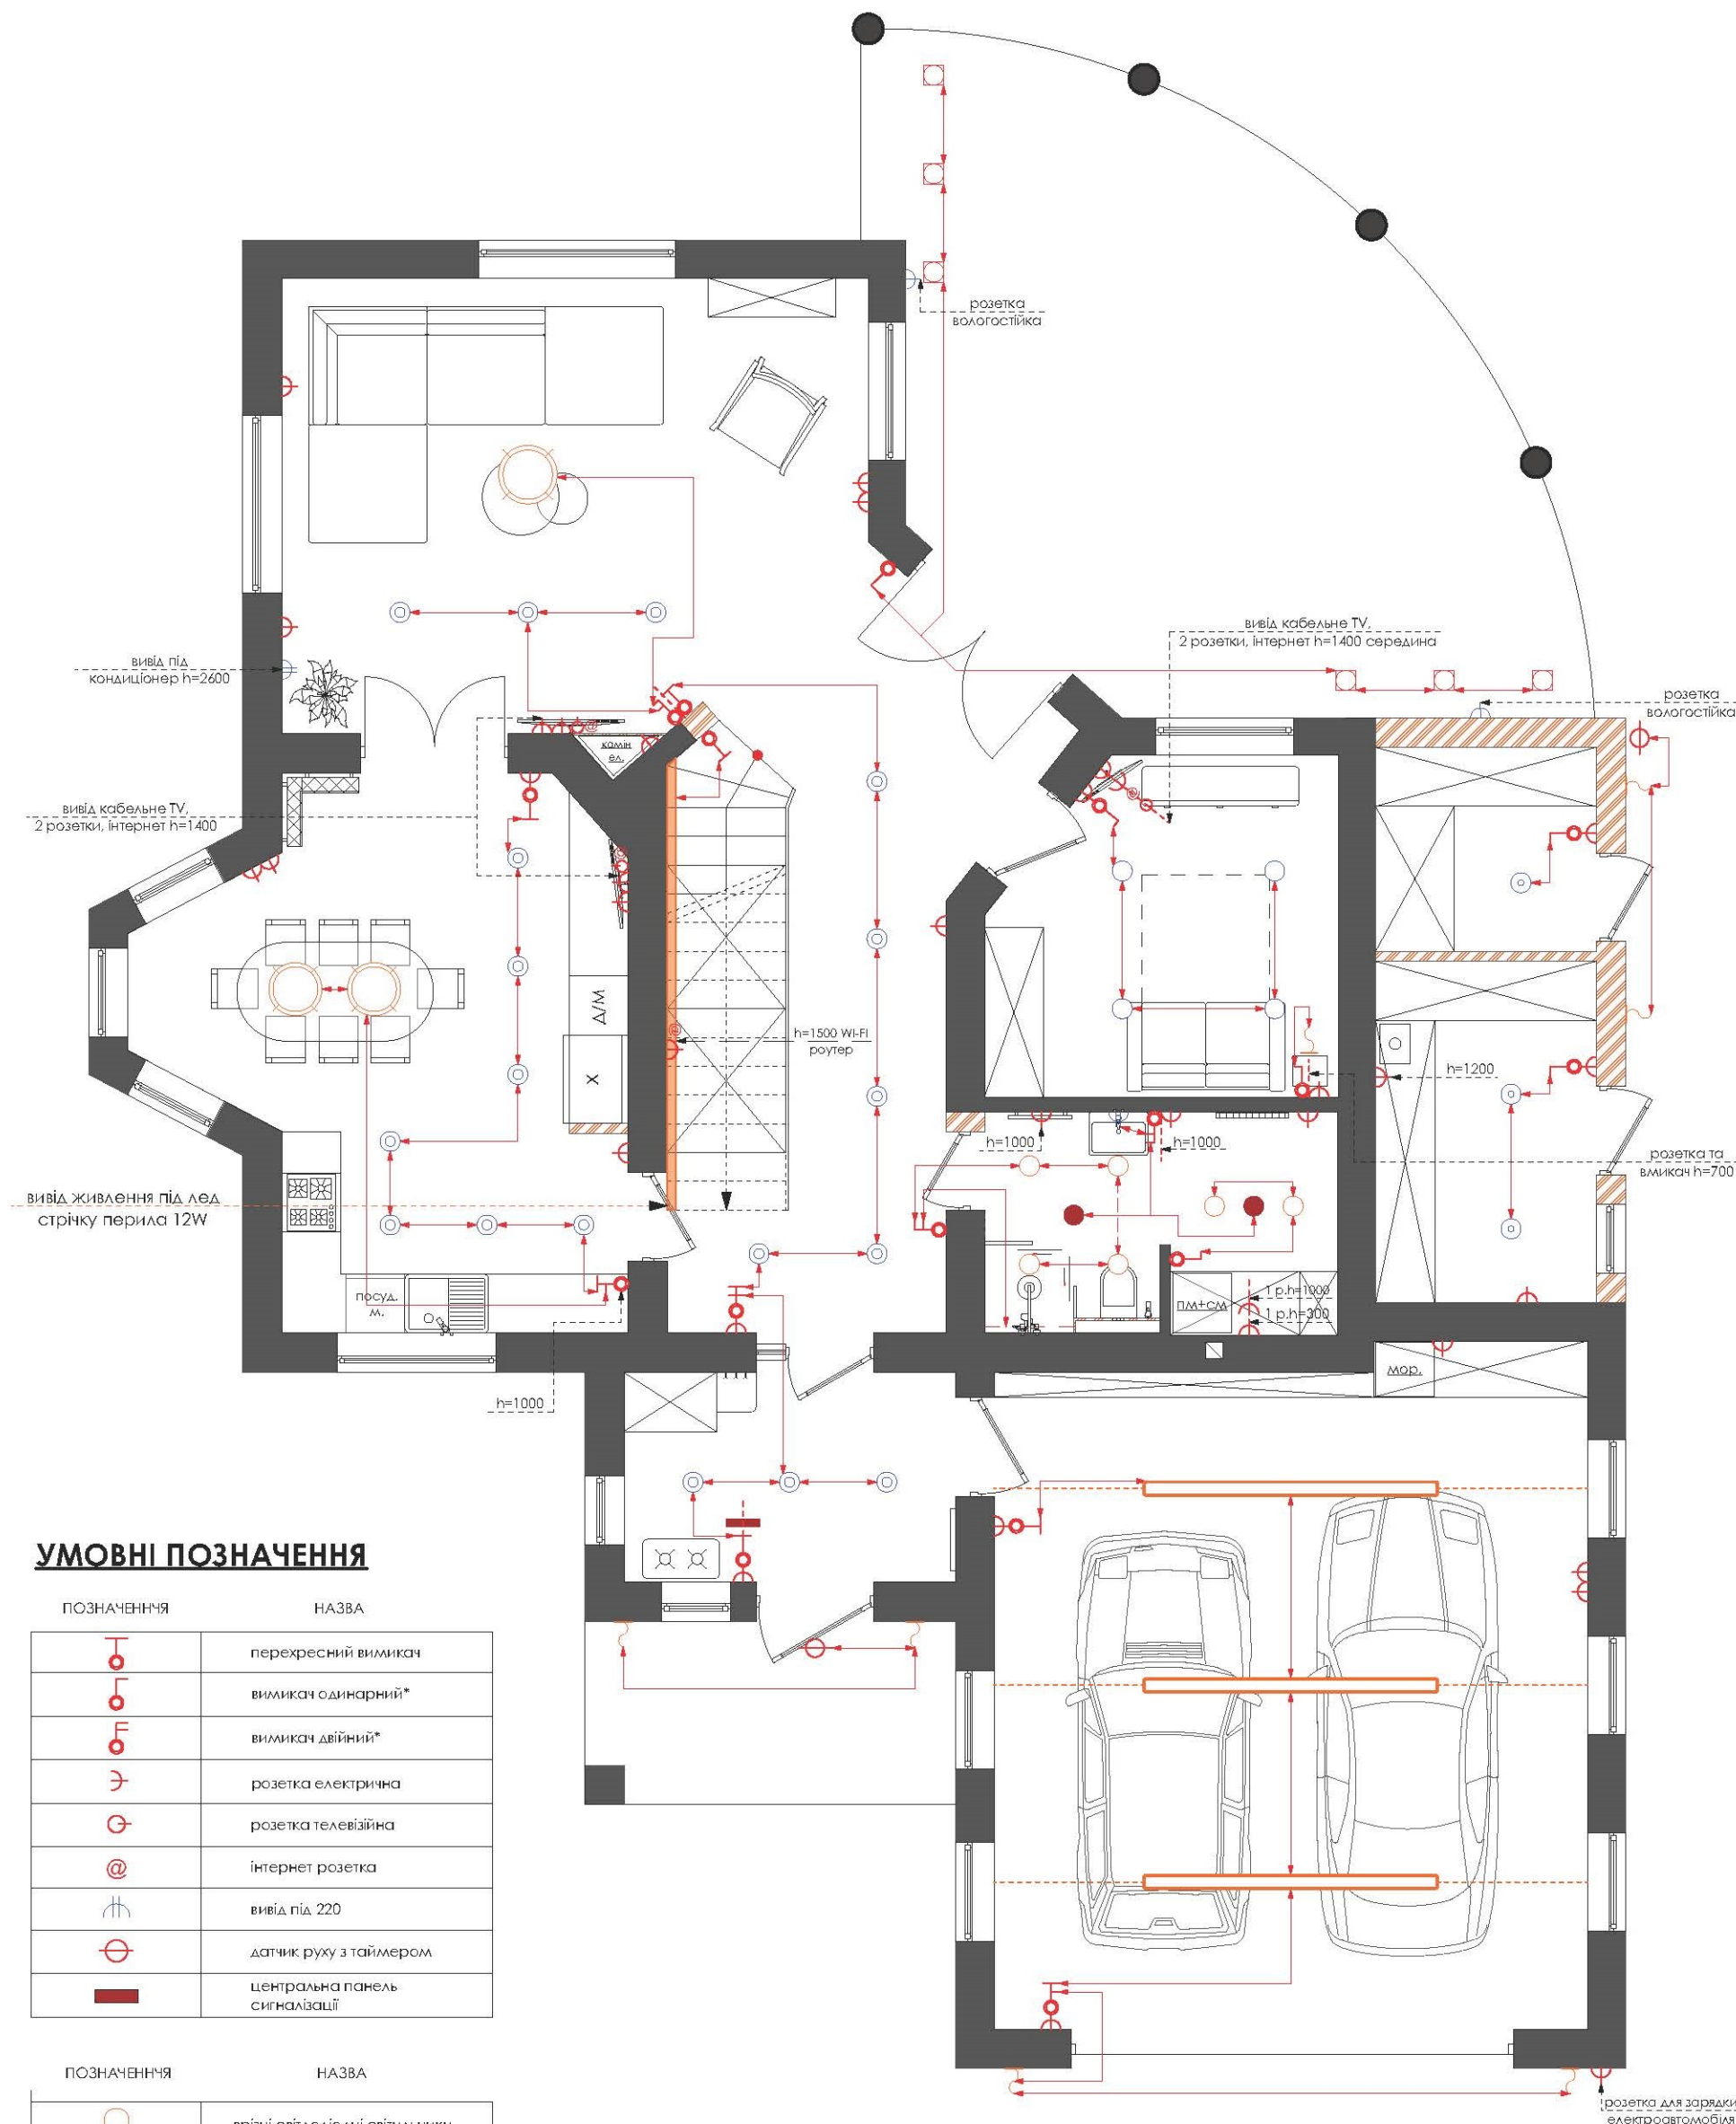

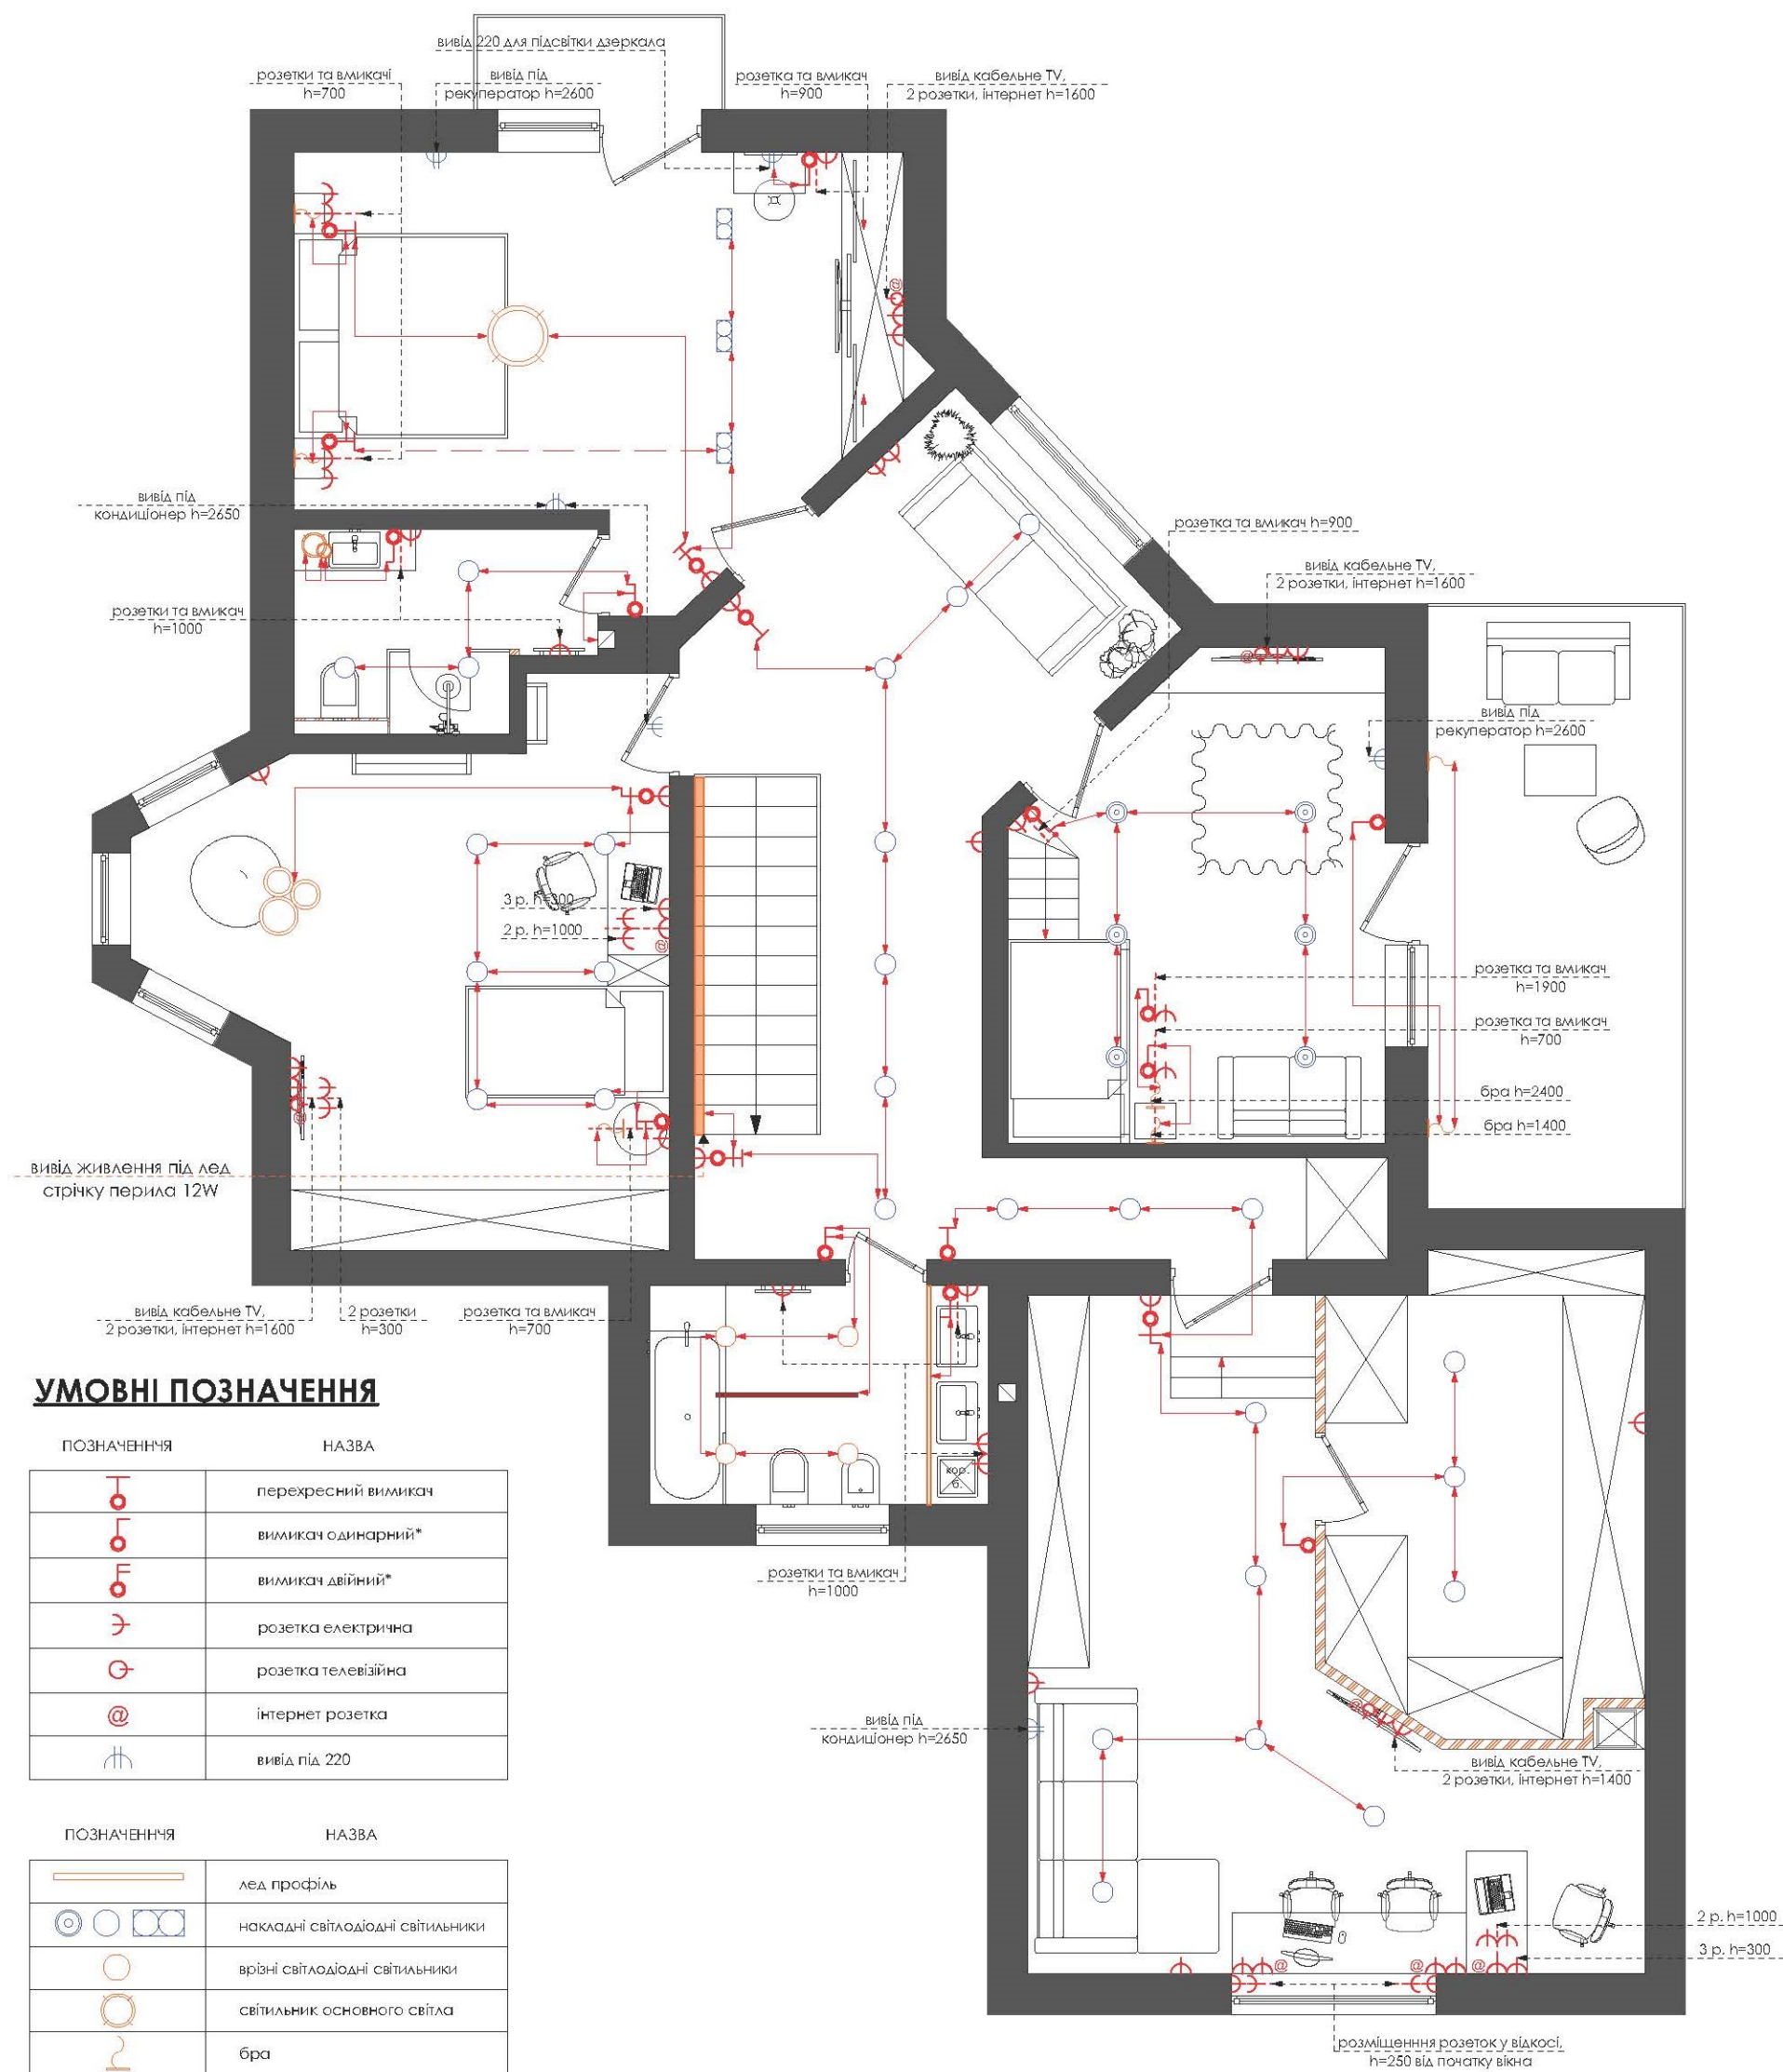

*вимикачі влаштовані на висоті 900мм
 *підсвітки дзеркал влаштовані на висоті 1600мм
 *бра влаштовані на висоті 1600мм

*бра зовнішнього використання влаштовані на висоті 2100мм
 *розетки без позначення висоти влаштовані на h=300мм

*розетки та виводи електрики для обладнання по кухні уточнюються згідно проекту кухні
 *розетки та виводи електрики біля дверей розташовані на відстані 200мм від пройому