


План монтажа стен М (1:50)

Раздвижная
лофт-перегородка

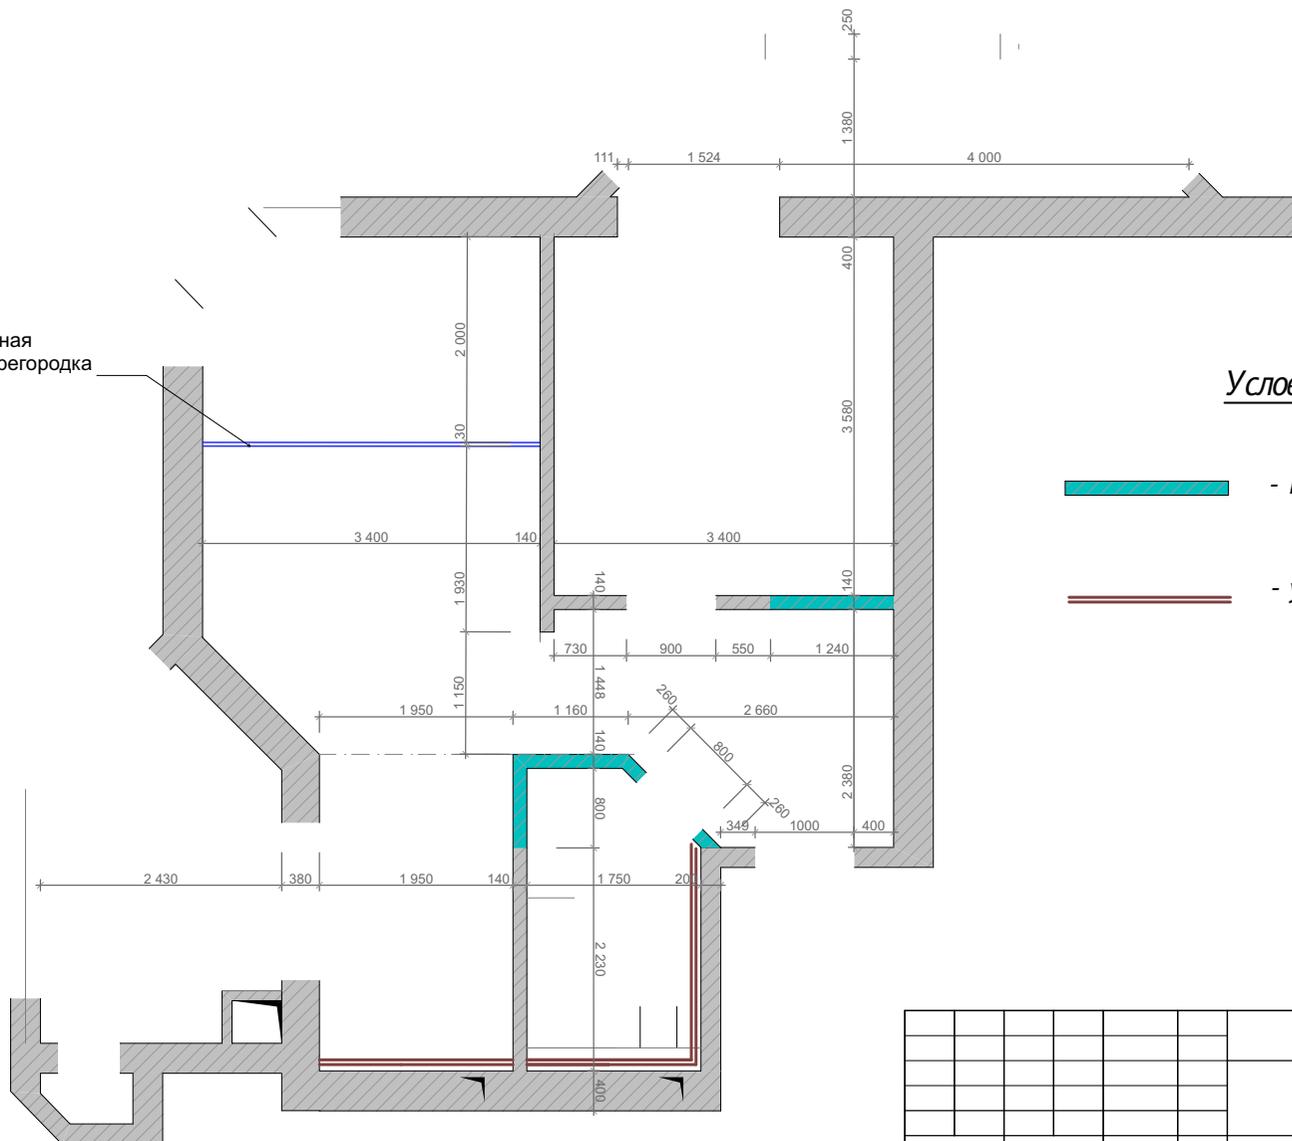

Условные обозначения

-  - монтируемые конструкции
-  - утеплитель (стиродур)

				Объемно-планировочное решение квартиры		
				Стадия	Лист	Листов
				ЭП	3	4
				Схема расстановки мебели М (1:50)		