



Дизайн - проект

Офис г. Полтава

Дизайн интерьеров
«RogovStudio»

+38 (066) 543 65 82
www.rogovst.ru



● Главное – Ваш комфорт

Концепция проекта



Создание рабочей атмосферы для сотрудников фирмы - основная цель проекта. Светлые тона в сочетании с контрастным антрацитом и теплым деревом создают легкую атмосферу.

Санузел

Помещение смотрится просторным и светлым, благодаря светлым тонам плитки. Акцентирует внимание у входа зона из декоративных стеновых панелей с зеркальными вставками. Сочетание контрастов придает глубину пространству. Светильники создают равномерное освещение в помещении, а дополнительная подсветка зеркала будет хорошо освещать лицо стоящего возле него человека.





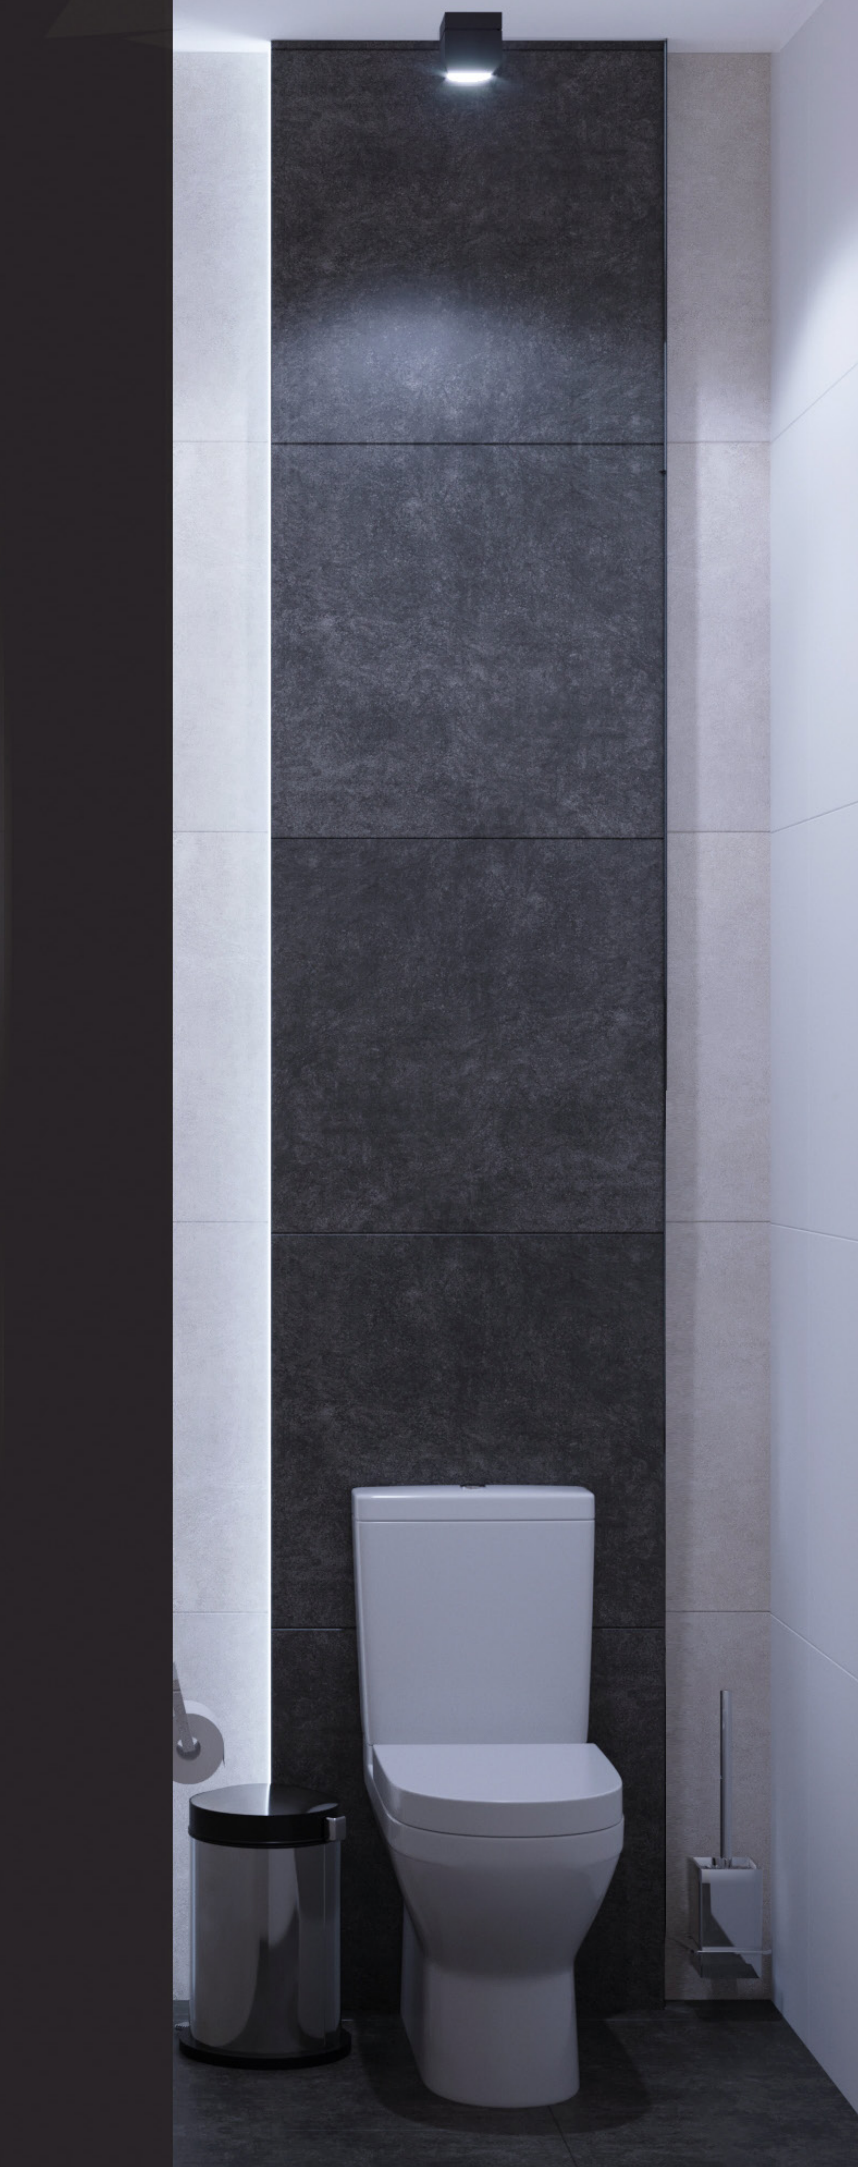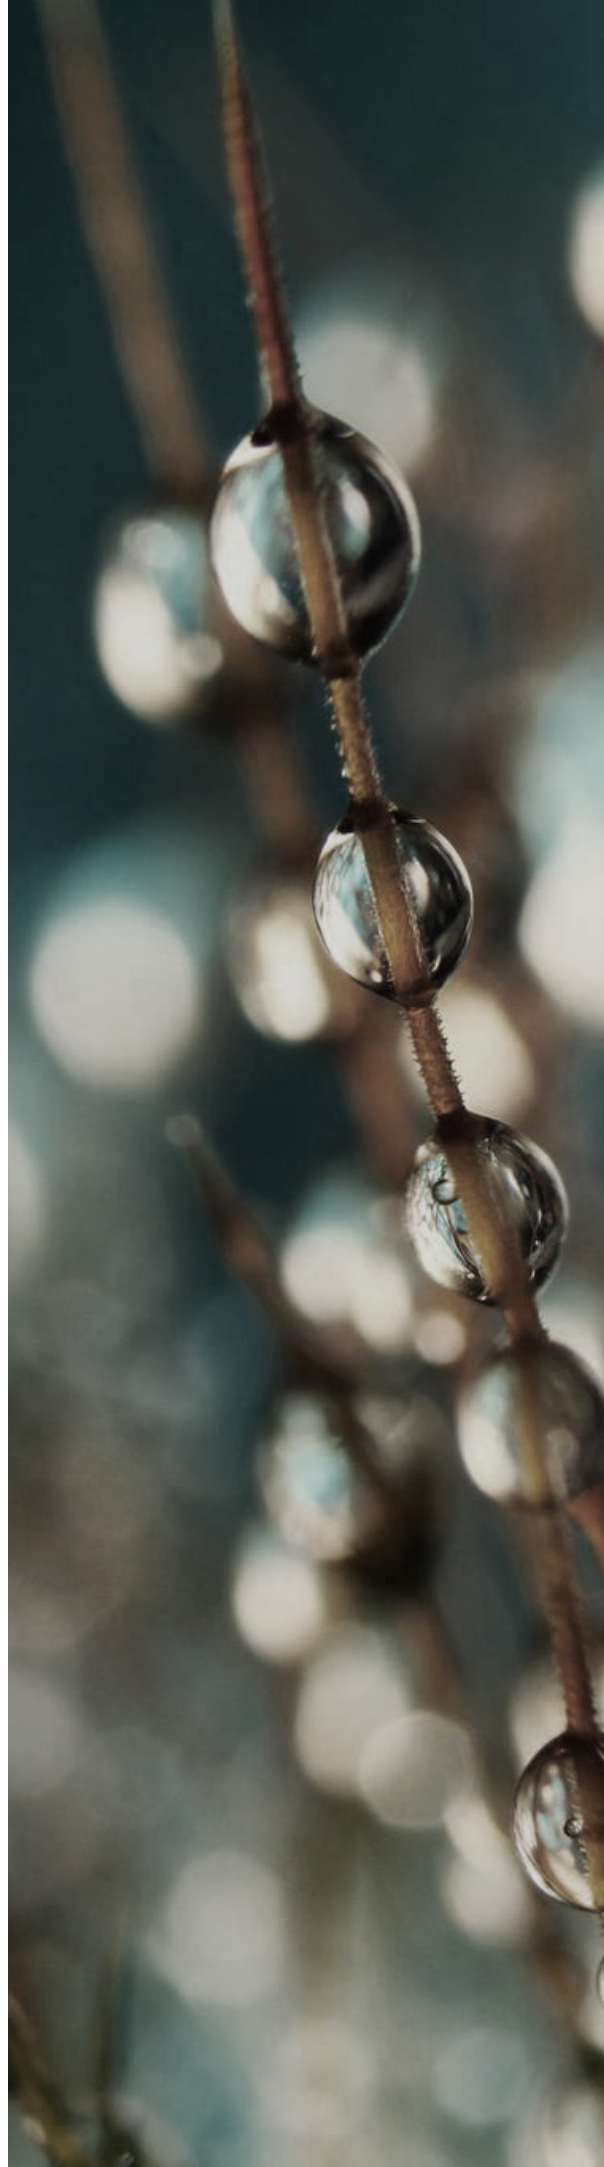

Чертежи

Информация для строителя

Стены выполнены из кирпича, оштукатурены.
Размер помещения указан с учётом штукатурки по существующим стенам.
Высота помещения указана от уровня старой плитки до плиты перекрытия.
Электрика: проводка выполнена, проектом предусмотрена ее замена.
Водопровод: выведен стояк, разводка выполнена.
С пола и со стен удалить плитку. Если штукатурка имеет большие отклонения от плоскости или плохо держится её рекомендуем удалить.
Все дверные блоки подлежат замене.
Перегородки и фальшстены возводим из гипсокартонного листа на металлический профиль, укладываем при необходимости электропроводку (смотреть план освещения и выключателей).
За отметку ±0.000 принимать высоту плиты перекрытия.
Потолки красим в белый цвет.
Перед устройством потолка выполнить электропроводку (смотреть план светильников, выключателей).
В тамбуре подготовить нишу для размещения в ней трансформаторов светодиодных лент, смотреть схему светодиодных лент.

Условные обозначения:

	Новые возводимые конструкции
	Плитка
-0.100	Опуск потолка из ГКЛ на 100 мм

Потолки		
Материал		Площадь
ГКЛ влагостойкий		4,7
Экспликация помещений		
Номер	Название помещения	Площадь
1	Тамбур санузла	2,4
2	Санузел 1	1,2
3	Санузел 2	1,1
		4,7 м²

Внимание!

Все работы выполнять исключительно по завершённым чертежам утверждённого дизайн проекта. Студия не несет ответственность за работы, выполненные по предварительным чертежам, визуализациям или схемам "от руки".


Строительный блок	Стадия	Лист	Листов
	1	1	3

Строительный блок

г. Полтава


План обмеров

1:30

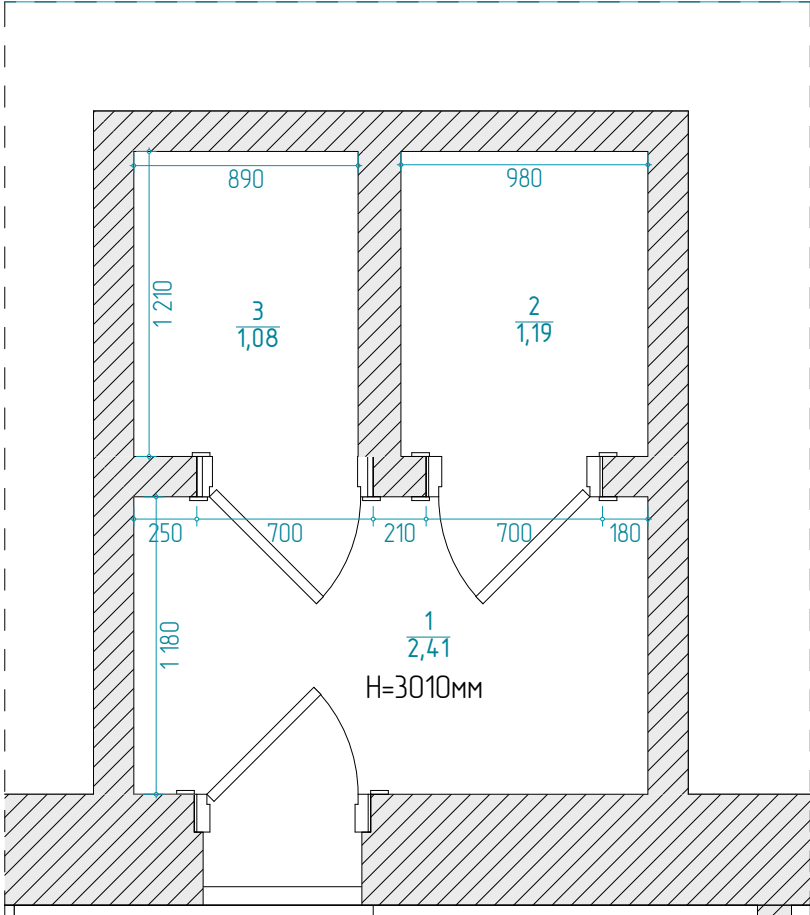


План строительного монтажа

1:30

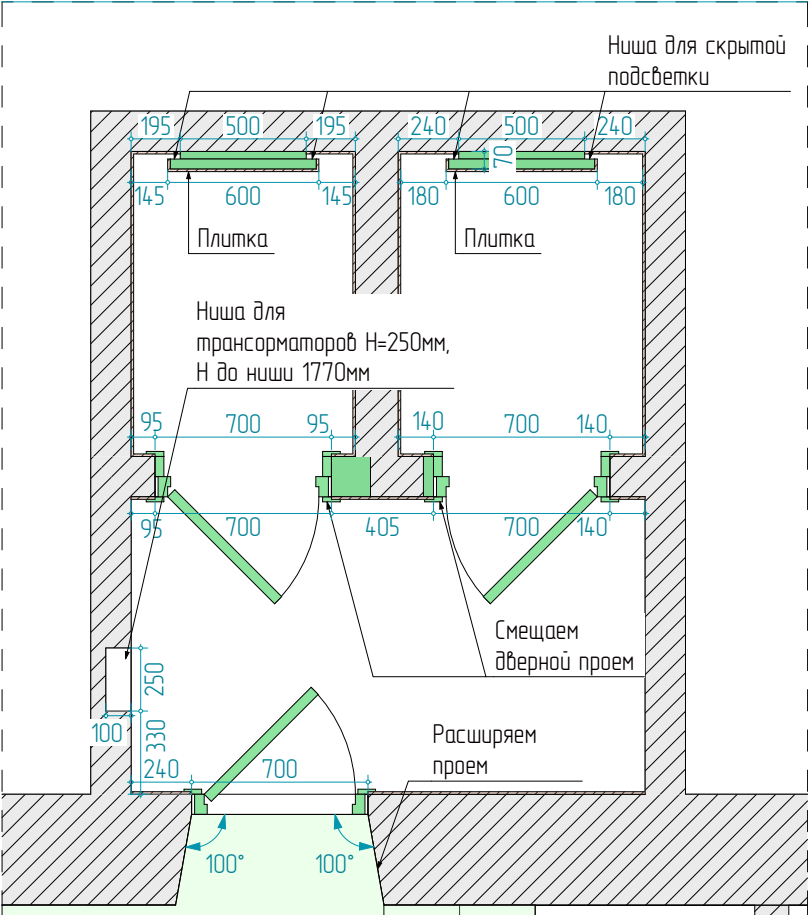


План потолков


1:30

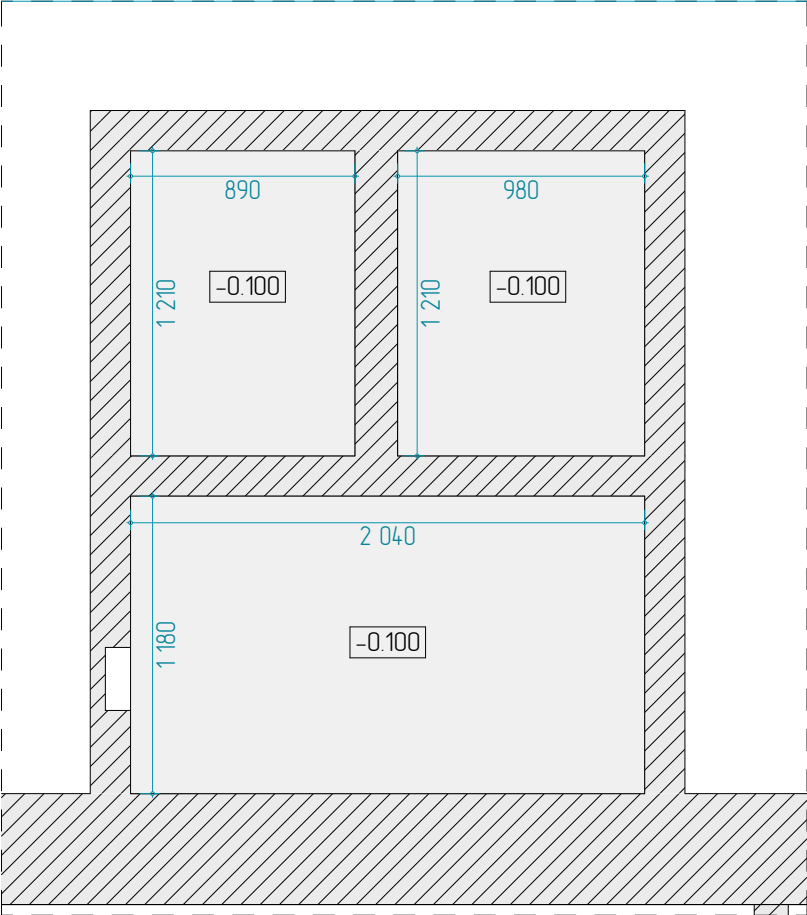


План мебели с выносками1:30

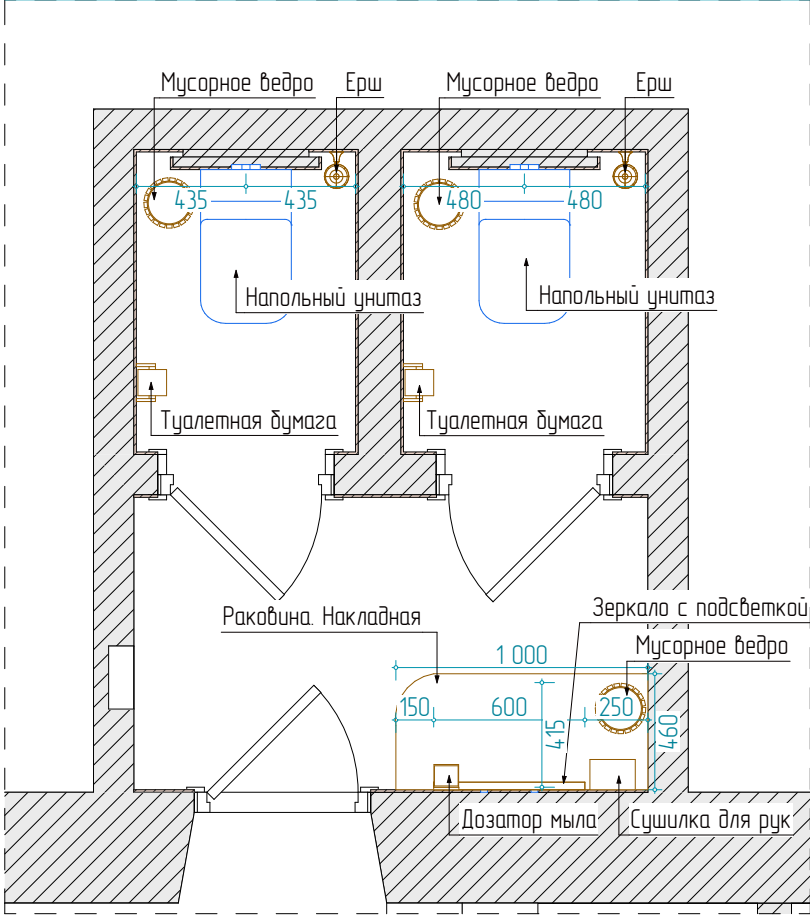


Освещение с привязками1:30

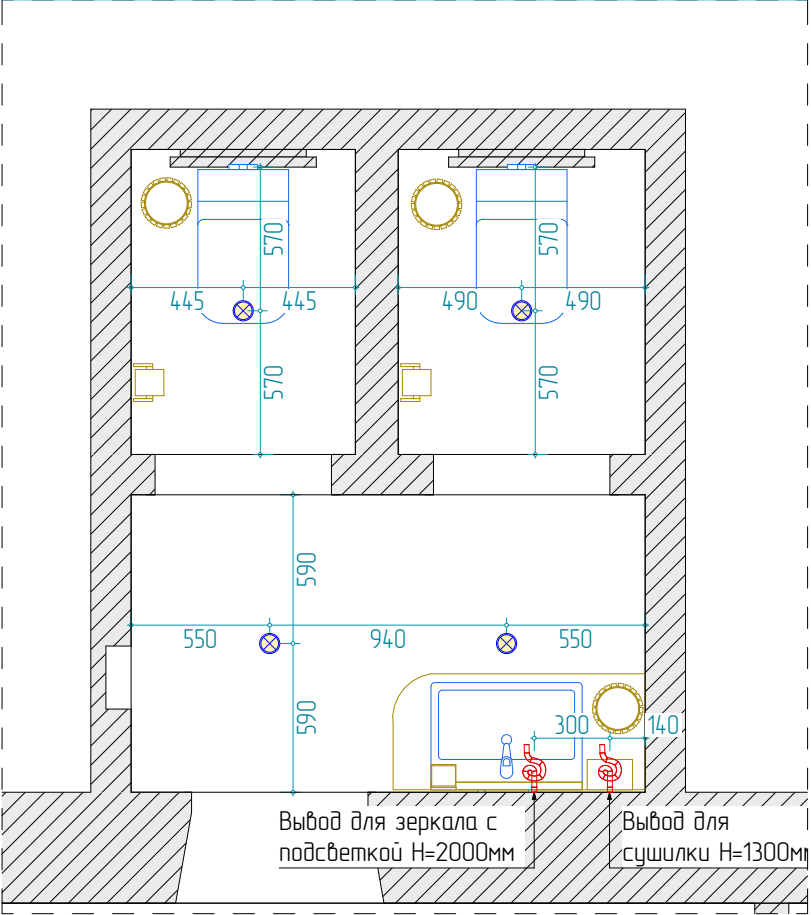

Расположение светодиодных лент1:30

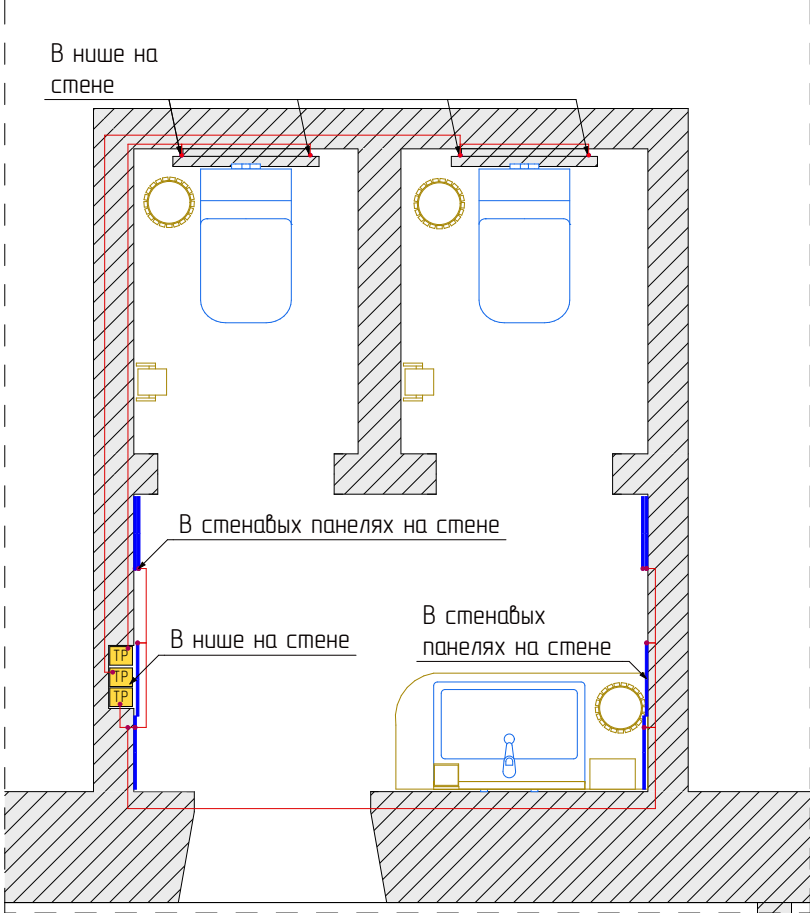

Расположение выключателей с привязками1:30

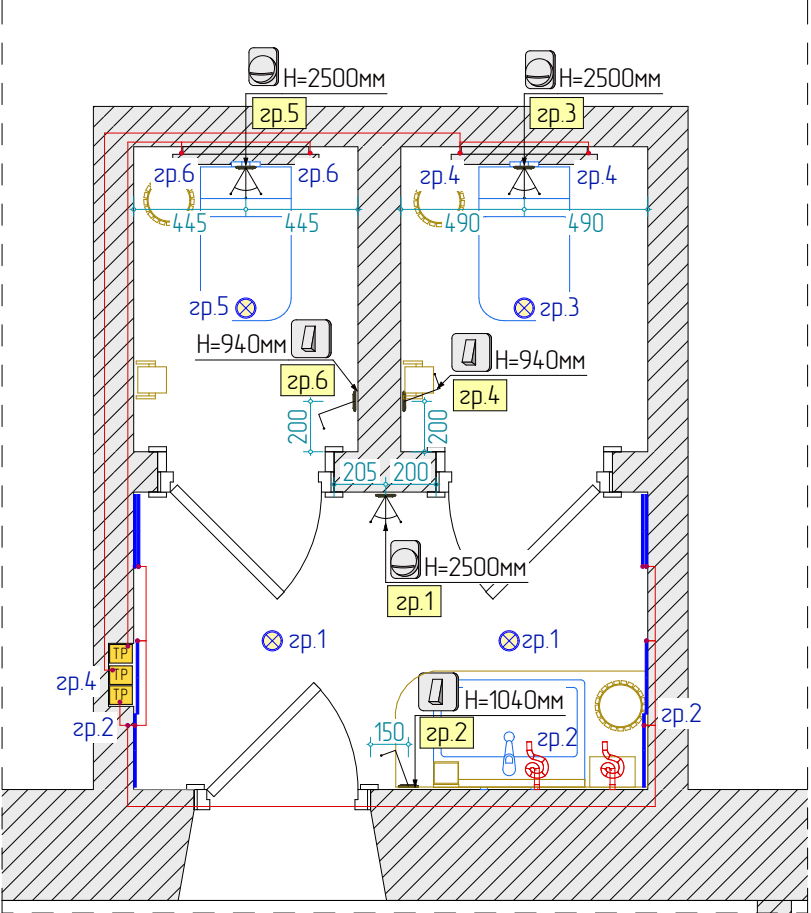

Информация для строителя

Для более детальной информации о расположении светодиодных лент смотреть развертки.
Высоту установки выключателей принимаем от уровня чистого пола до центра выключателя – 940мм.

Условные обозначения:

	Накладной точечный влагостойкий светильник
	Вывод для зеркала с подсветкой и сушилки для рук
	Светодиодная лента в профиле
	Светодиодная лента без профиля
	Трансформатор для светодиодной ленты
	Одноклавишный выключатель
	Двухклавишный выключатель
	Датчик движения
	Контур мебели

Освещение

Наименования	Количество
Вывод электрического кабеля	2
Накладной точечный влагостойкий светильник	4
	6

Светодиодные ленты

Помещение	Часть ленты	Шт	Длина	Расположение
Санузел 1	Влагостойкий без корпуса, 60 диодов	2	2 910	В нише на стене
			5 820 мм	
Санузел 2	Влагостойкий без корпуса, 60 диодов	2	2 910	В нише на стене
			5 820 мм	
Тамбур санузла	В профиле, 60 диодов	8	290	На стене на стеновых панелях
Тамбур санузла	В профиле, 60 диодов	2	291	На стене на стеновых панелях
			2 902 мм	
			14 542 мм	

Выключатели


Наименование	Количество
Одноклавишный	3
Датчик движения	3
	6

Внимание!


Все работы выполнять исключительно по заверненным чертежам утвержденного дизайн проекта. Студия не несет ответственность за работы, выполненные по предварительным чертежам, визуализациям или схемам "от руки".

Строительный блок	Стадия	Лист	Листов
	1	2	3
Инженерный блок	г. Полтава		

01 Тамбур санузла 1:30 02 Тамбур санузла 03 Тамбур санузла 1:30 04 Тамбур санузла

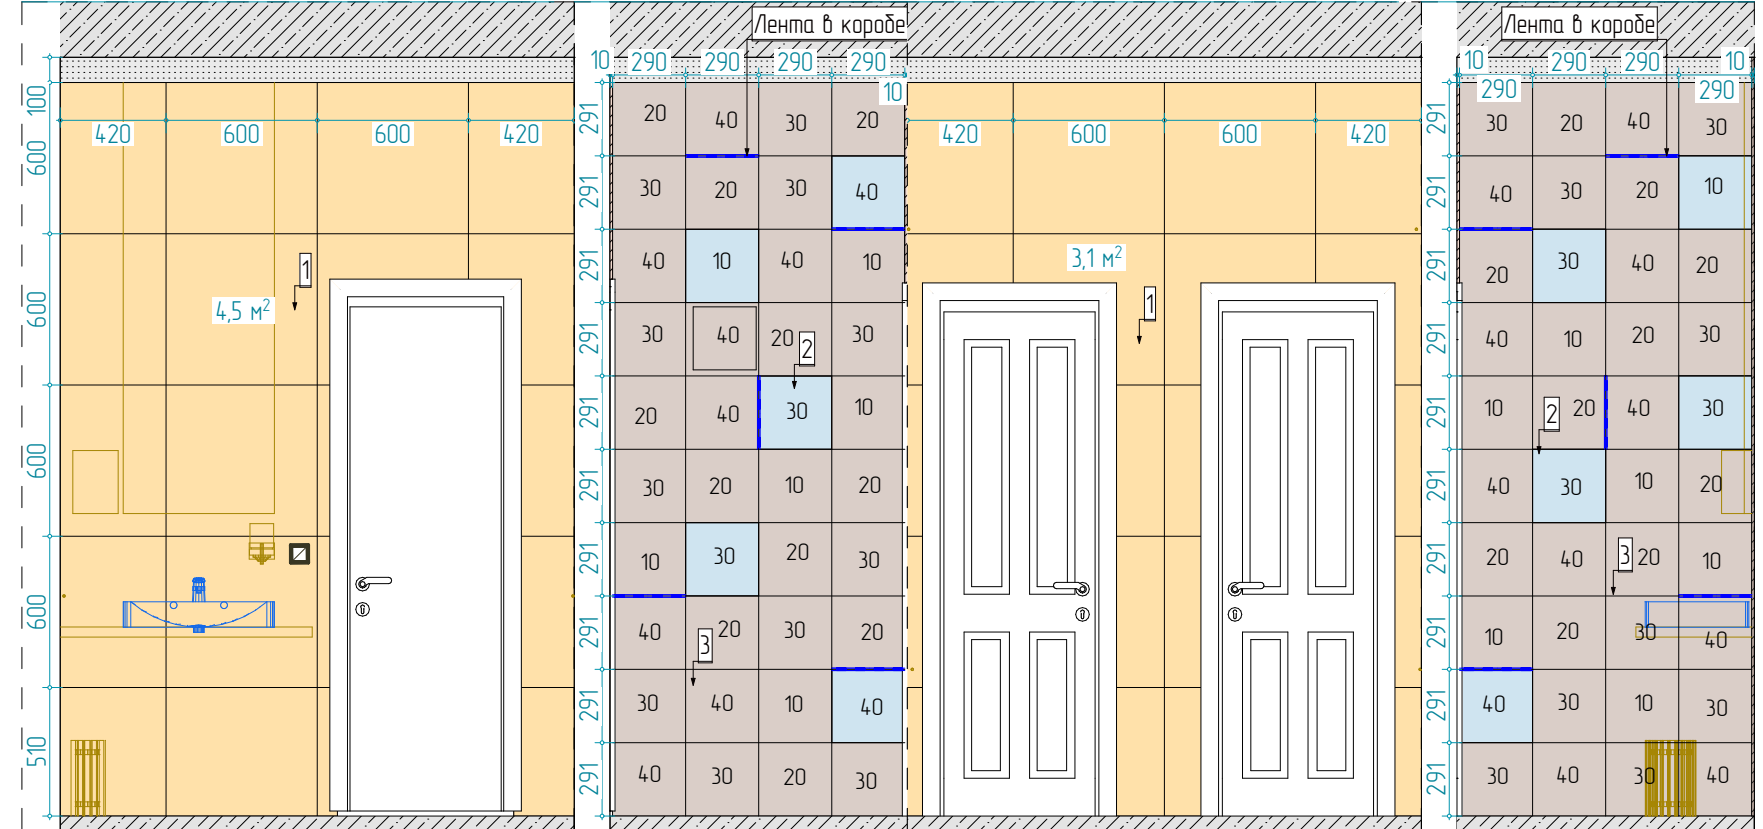

05	1:30	06	Санузел 1	07	1:30	08	Санузел 1	09	1:30	10	Санузел 2	11	1:30	12	Санузел 2
----	------	----	-----------	----	------	----	-----------	----	------	----	-----------	----	------	----	-----------

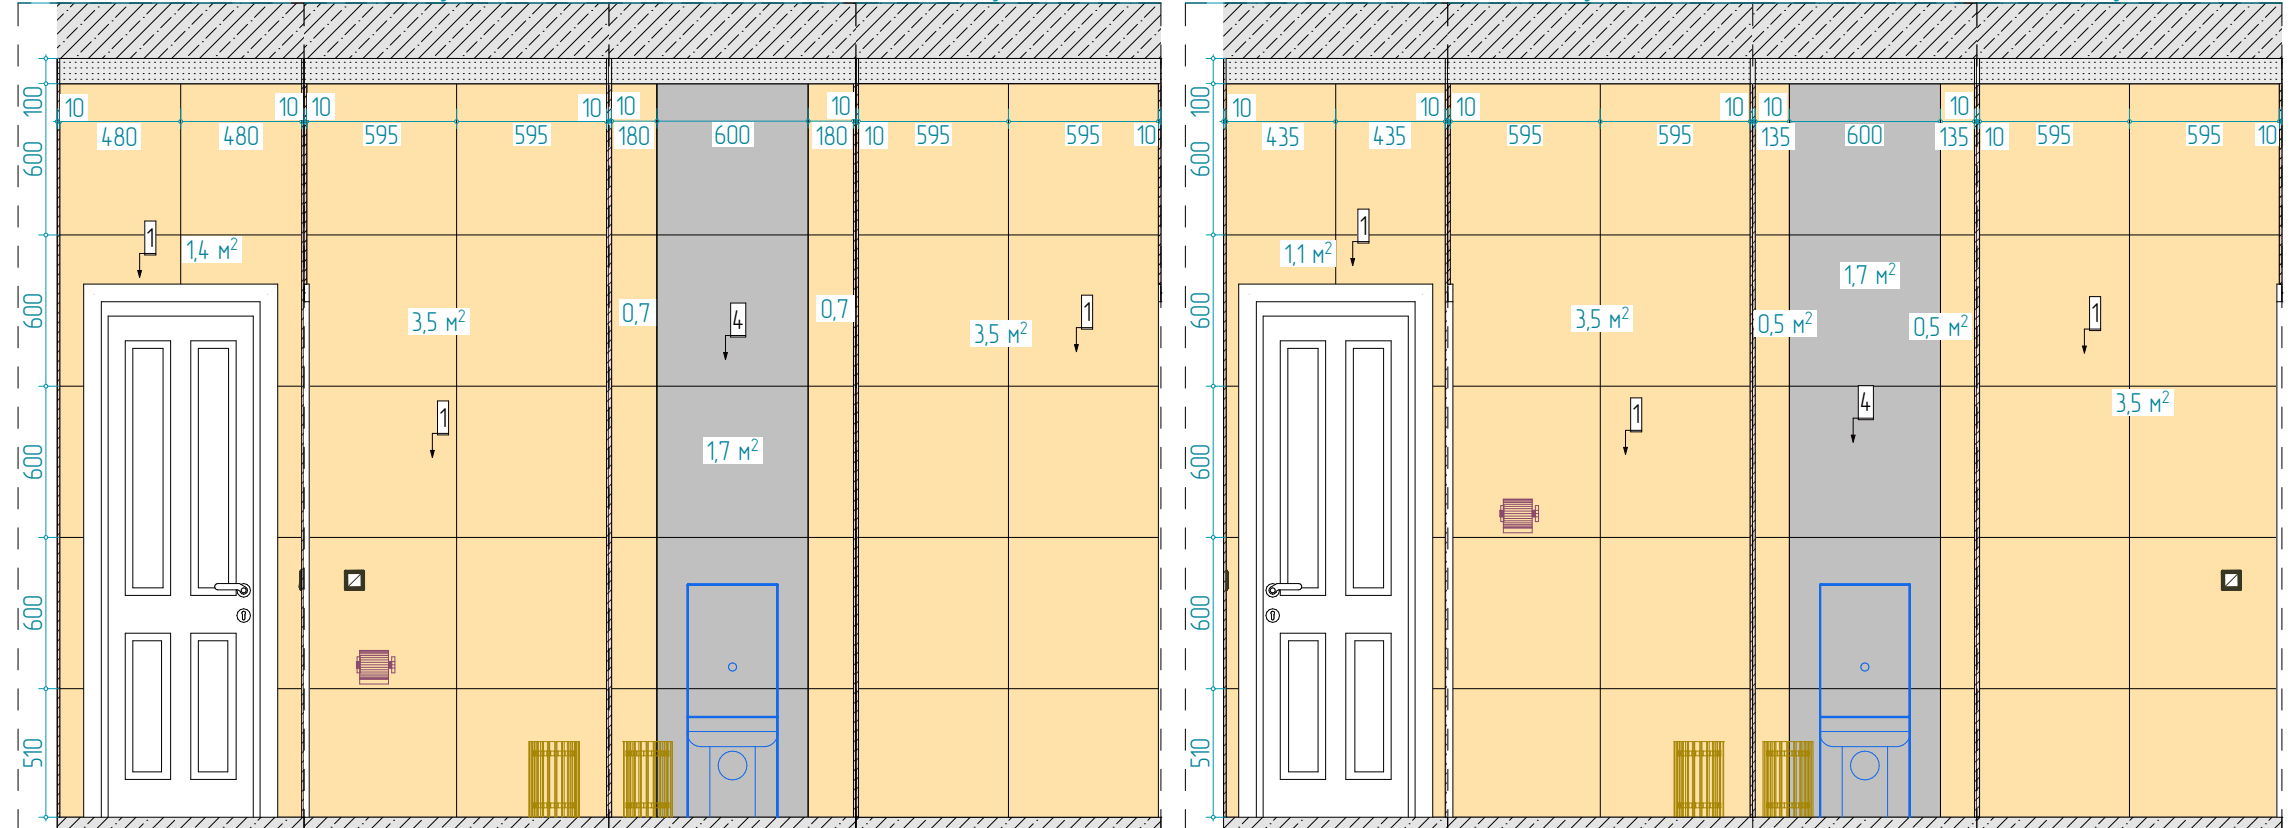

Внимание!

Все работы выполнять исключительно по завершенным чертежам утвержденного дизайн проекта. Студия не несет ответственность за работы, выполненные по предварительным чертежам, визуализациям или схемам "от руки".

Строительный блок	Стадия	Лист	Листов
	1	3	3
Отделочный блок	г. Полтава		



Ген-директор:
Рогов Андрей А.

Арт-директор:
Рогов Виктор

Руководитель:
Матяш Артем



Дизайнер:
Музычук Натали

Дизайнер:
Рогова Татьяна

Визуализатор:
Рябко Александр

Инженер:
Александр Литовка

Выполнено
«**RogovStudio**»
rogovst@gmail.com
www.rogovst.ru
+38 066 543 65 82

Главное — Ваш комфорт!