


**clear
ine**

*Проект
интерьера двухкомнатной квартиры*

+38 (098) 211 76 90
+38 (044) 288 08 60
clearline.com.ua

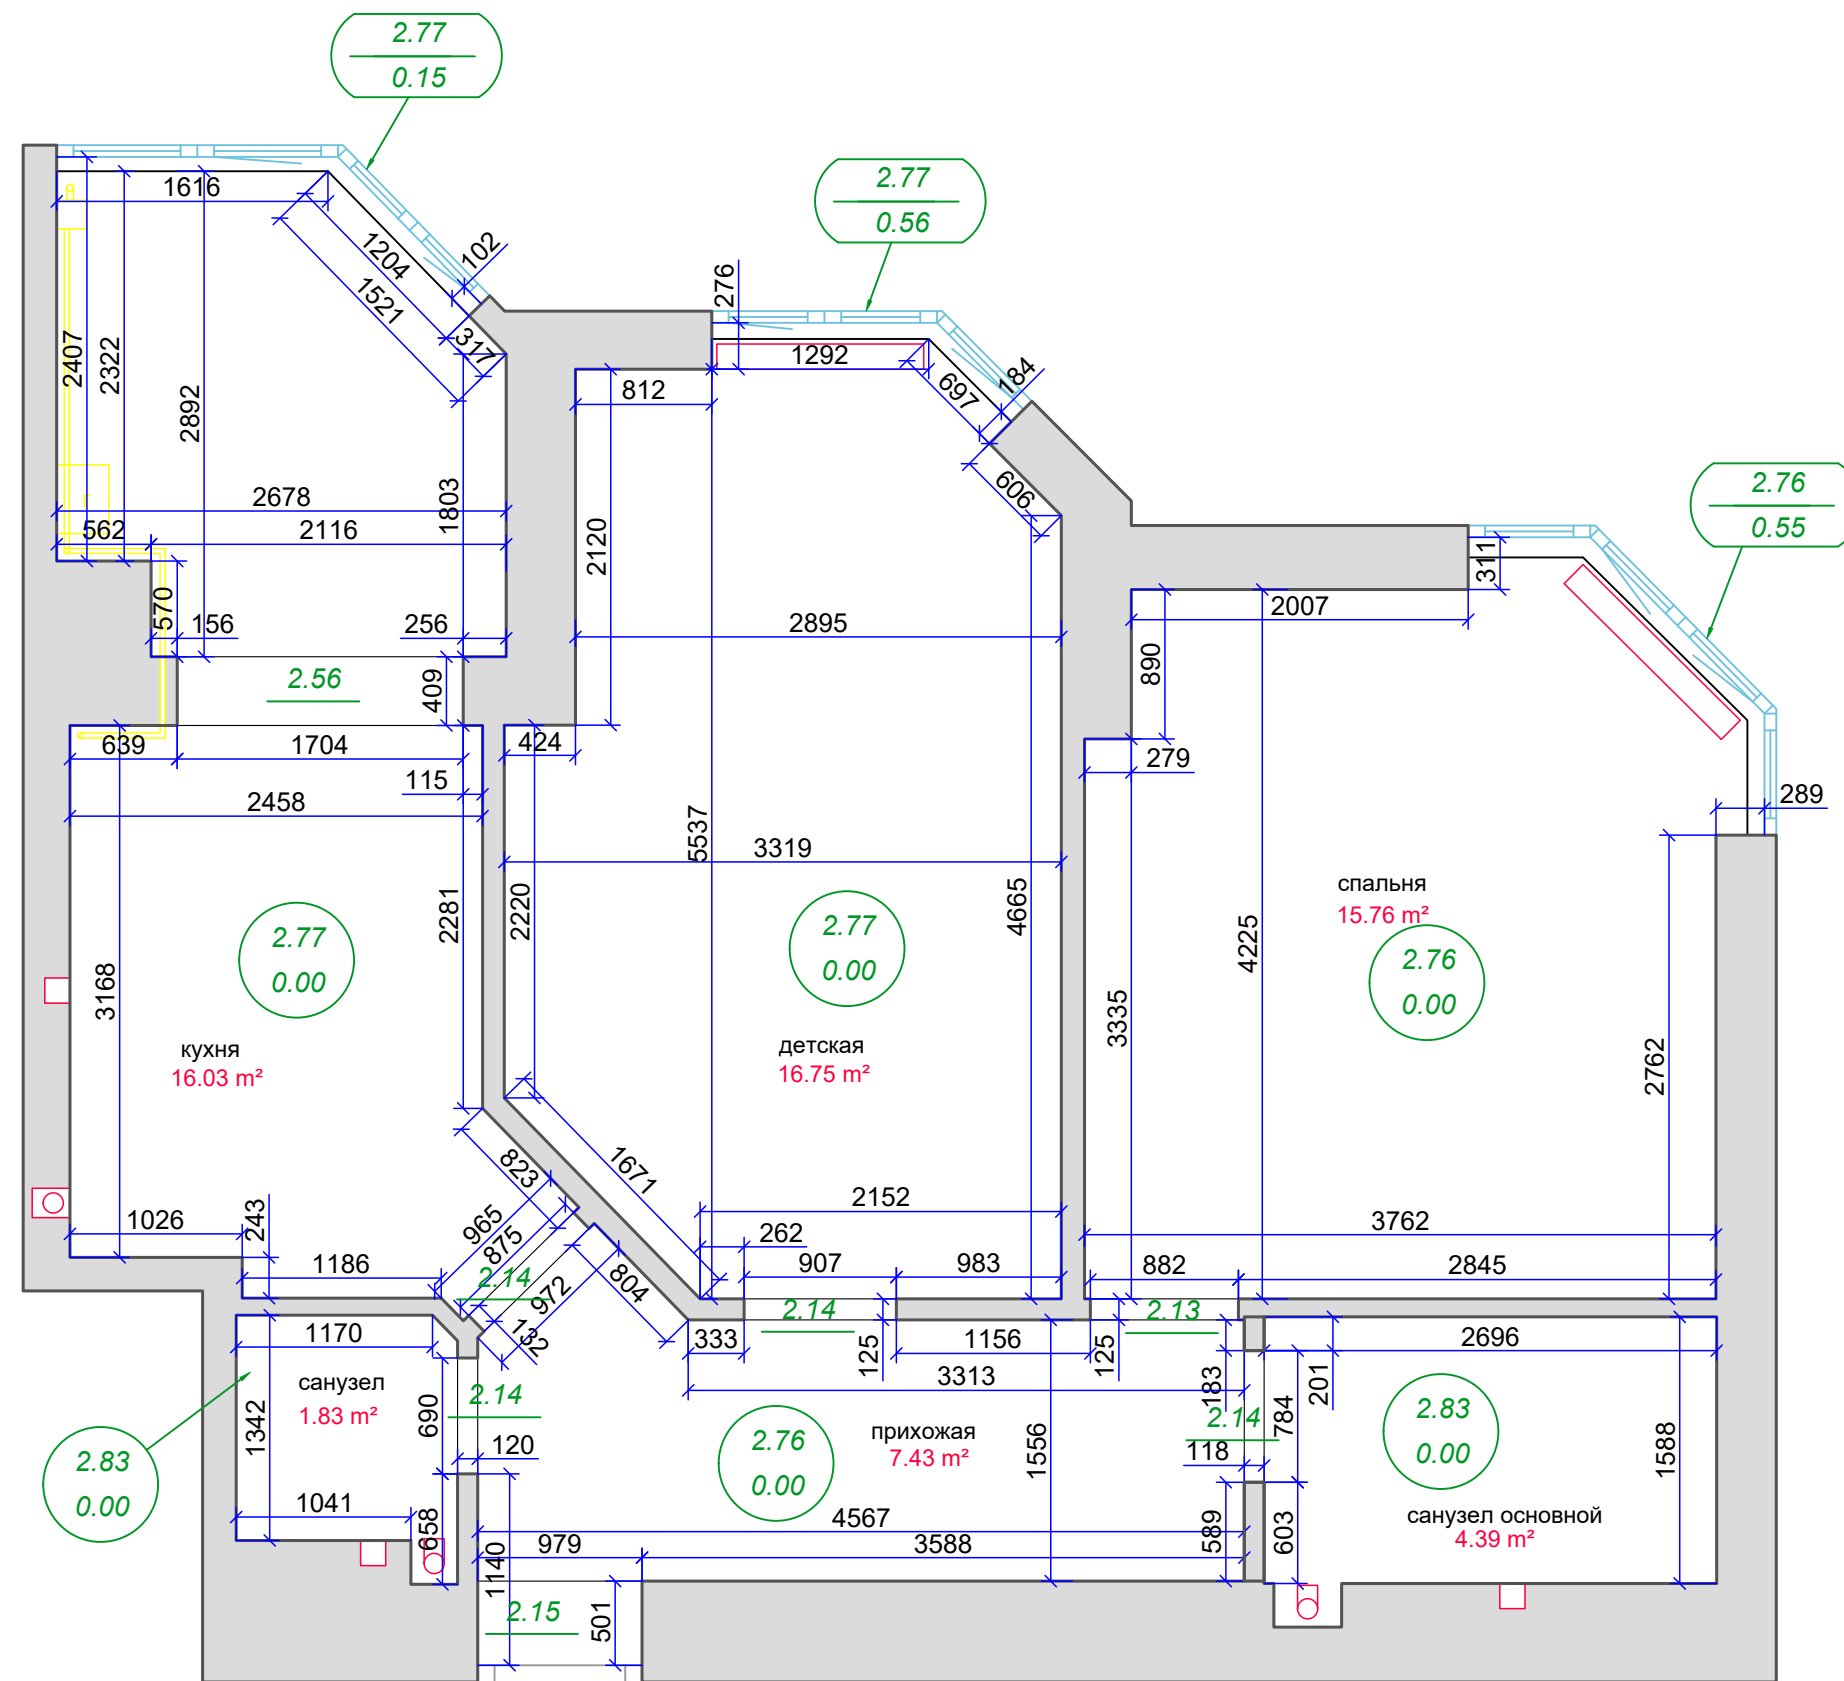

S_{общ} = 62.18 m²

Условные обозначения

- 2.93
0.00 - отметка потолка
- 2.28
0.82 - отметки верха проема;
- 2.10 - отметки низа проема;
- 2.14 - отметки верха проема
- 2.83
0.00 - канализационный стояк
- 2.15 - вентиляция
- 2.76 - батареи

ПРИМЕЧАНИЯ


Съемка выполнена в условной системе координат X, Y и системе высот H.


Размеры на чертеже показаны в миллиметрах, отметки в метрах.

2_план обмеров



+38 (098) 211 76 90
+38 (044) 288 08 60
clearline.com.ua

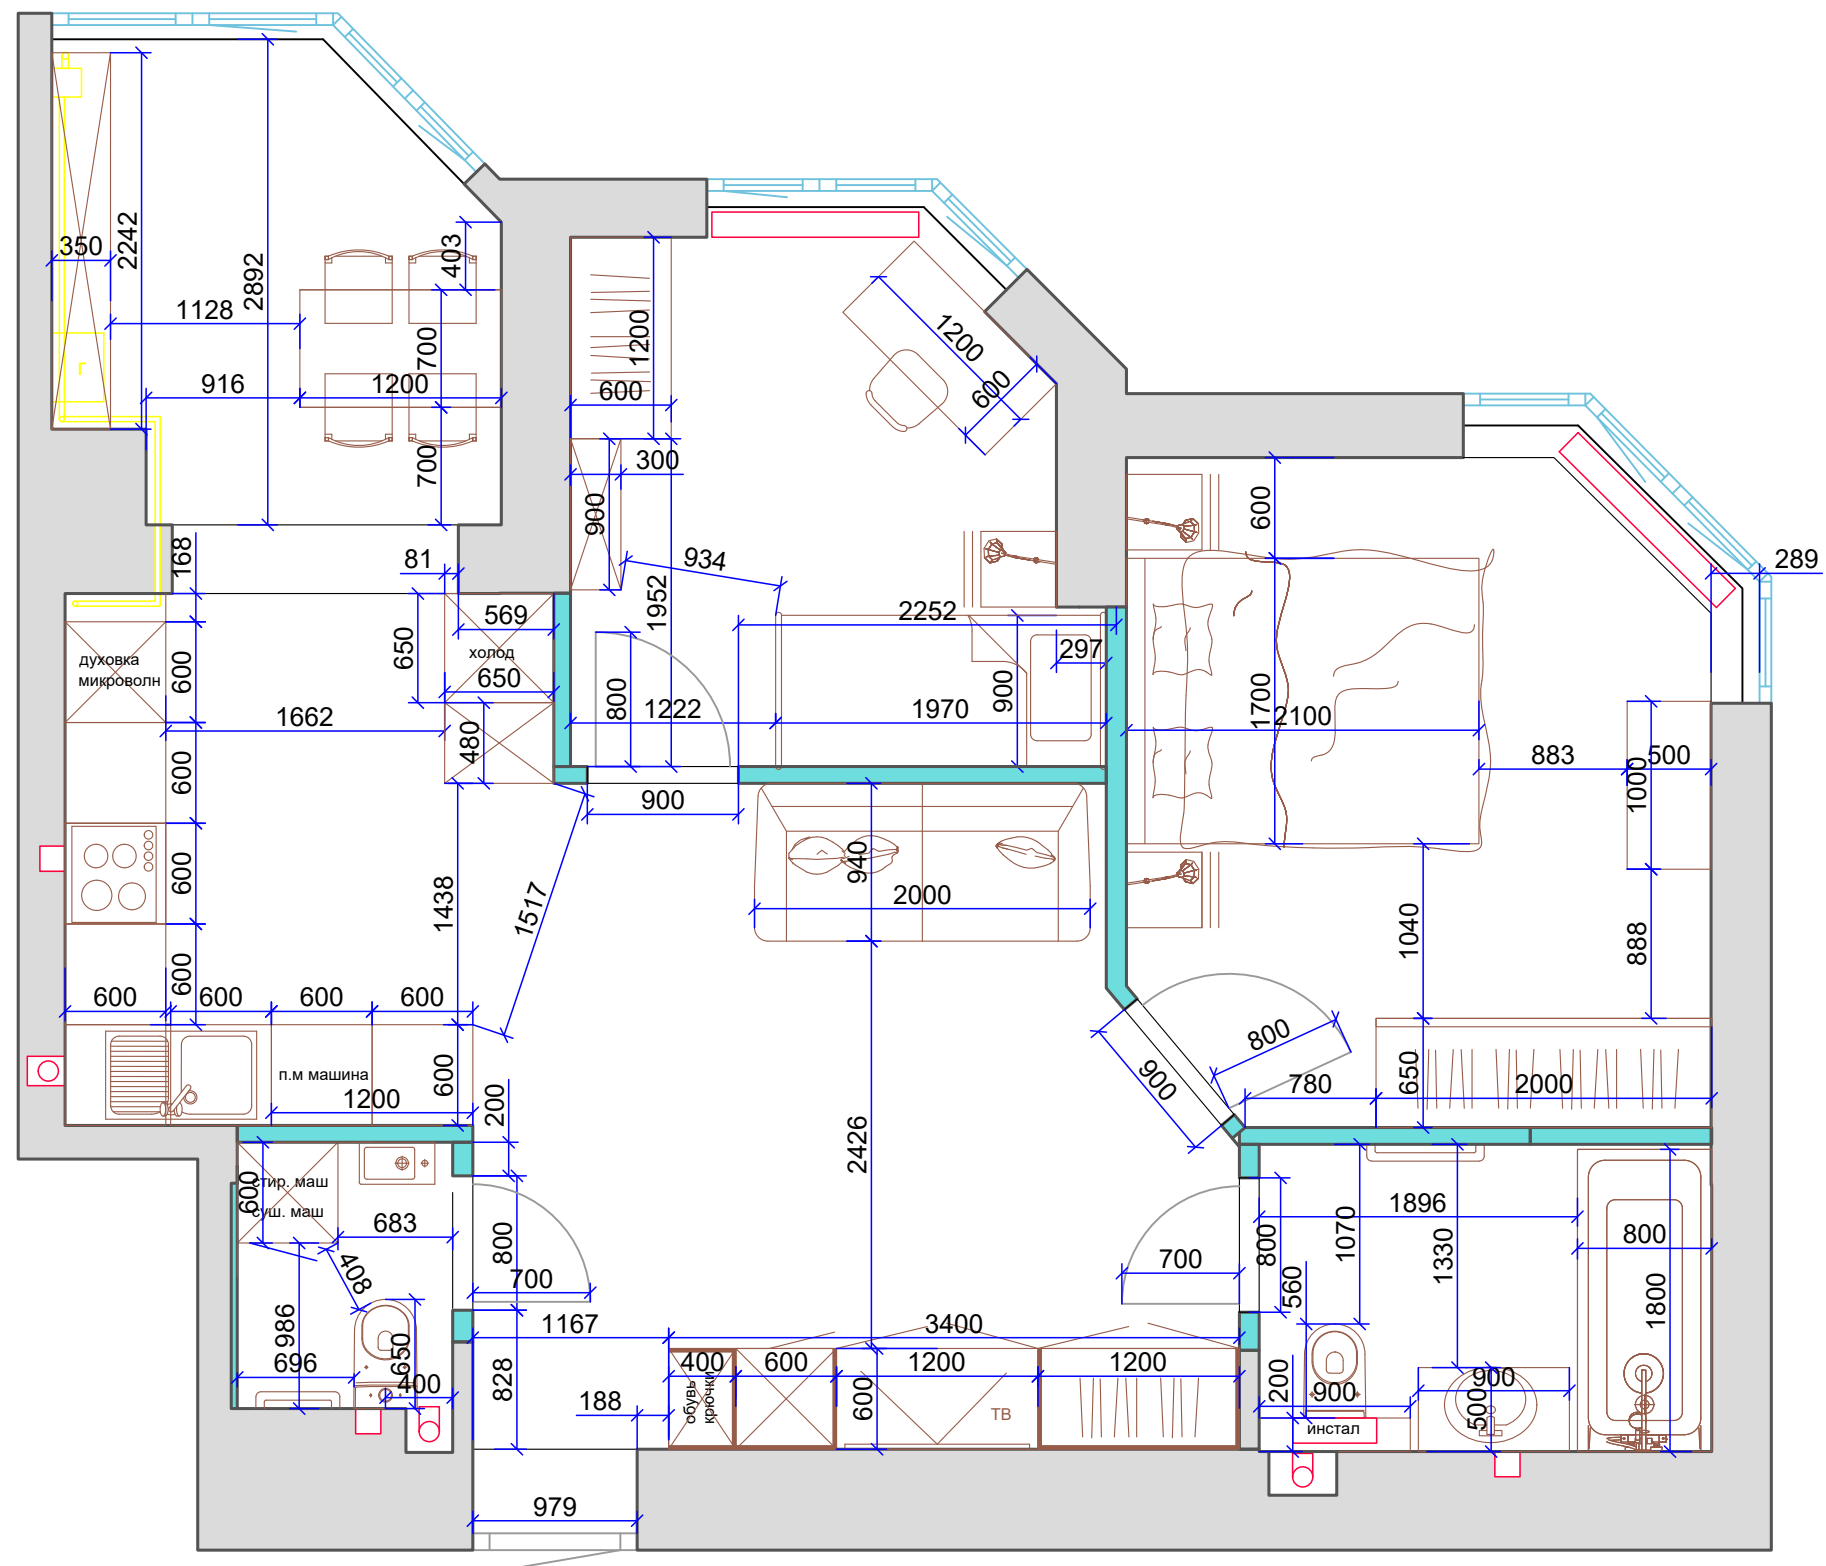

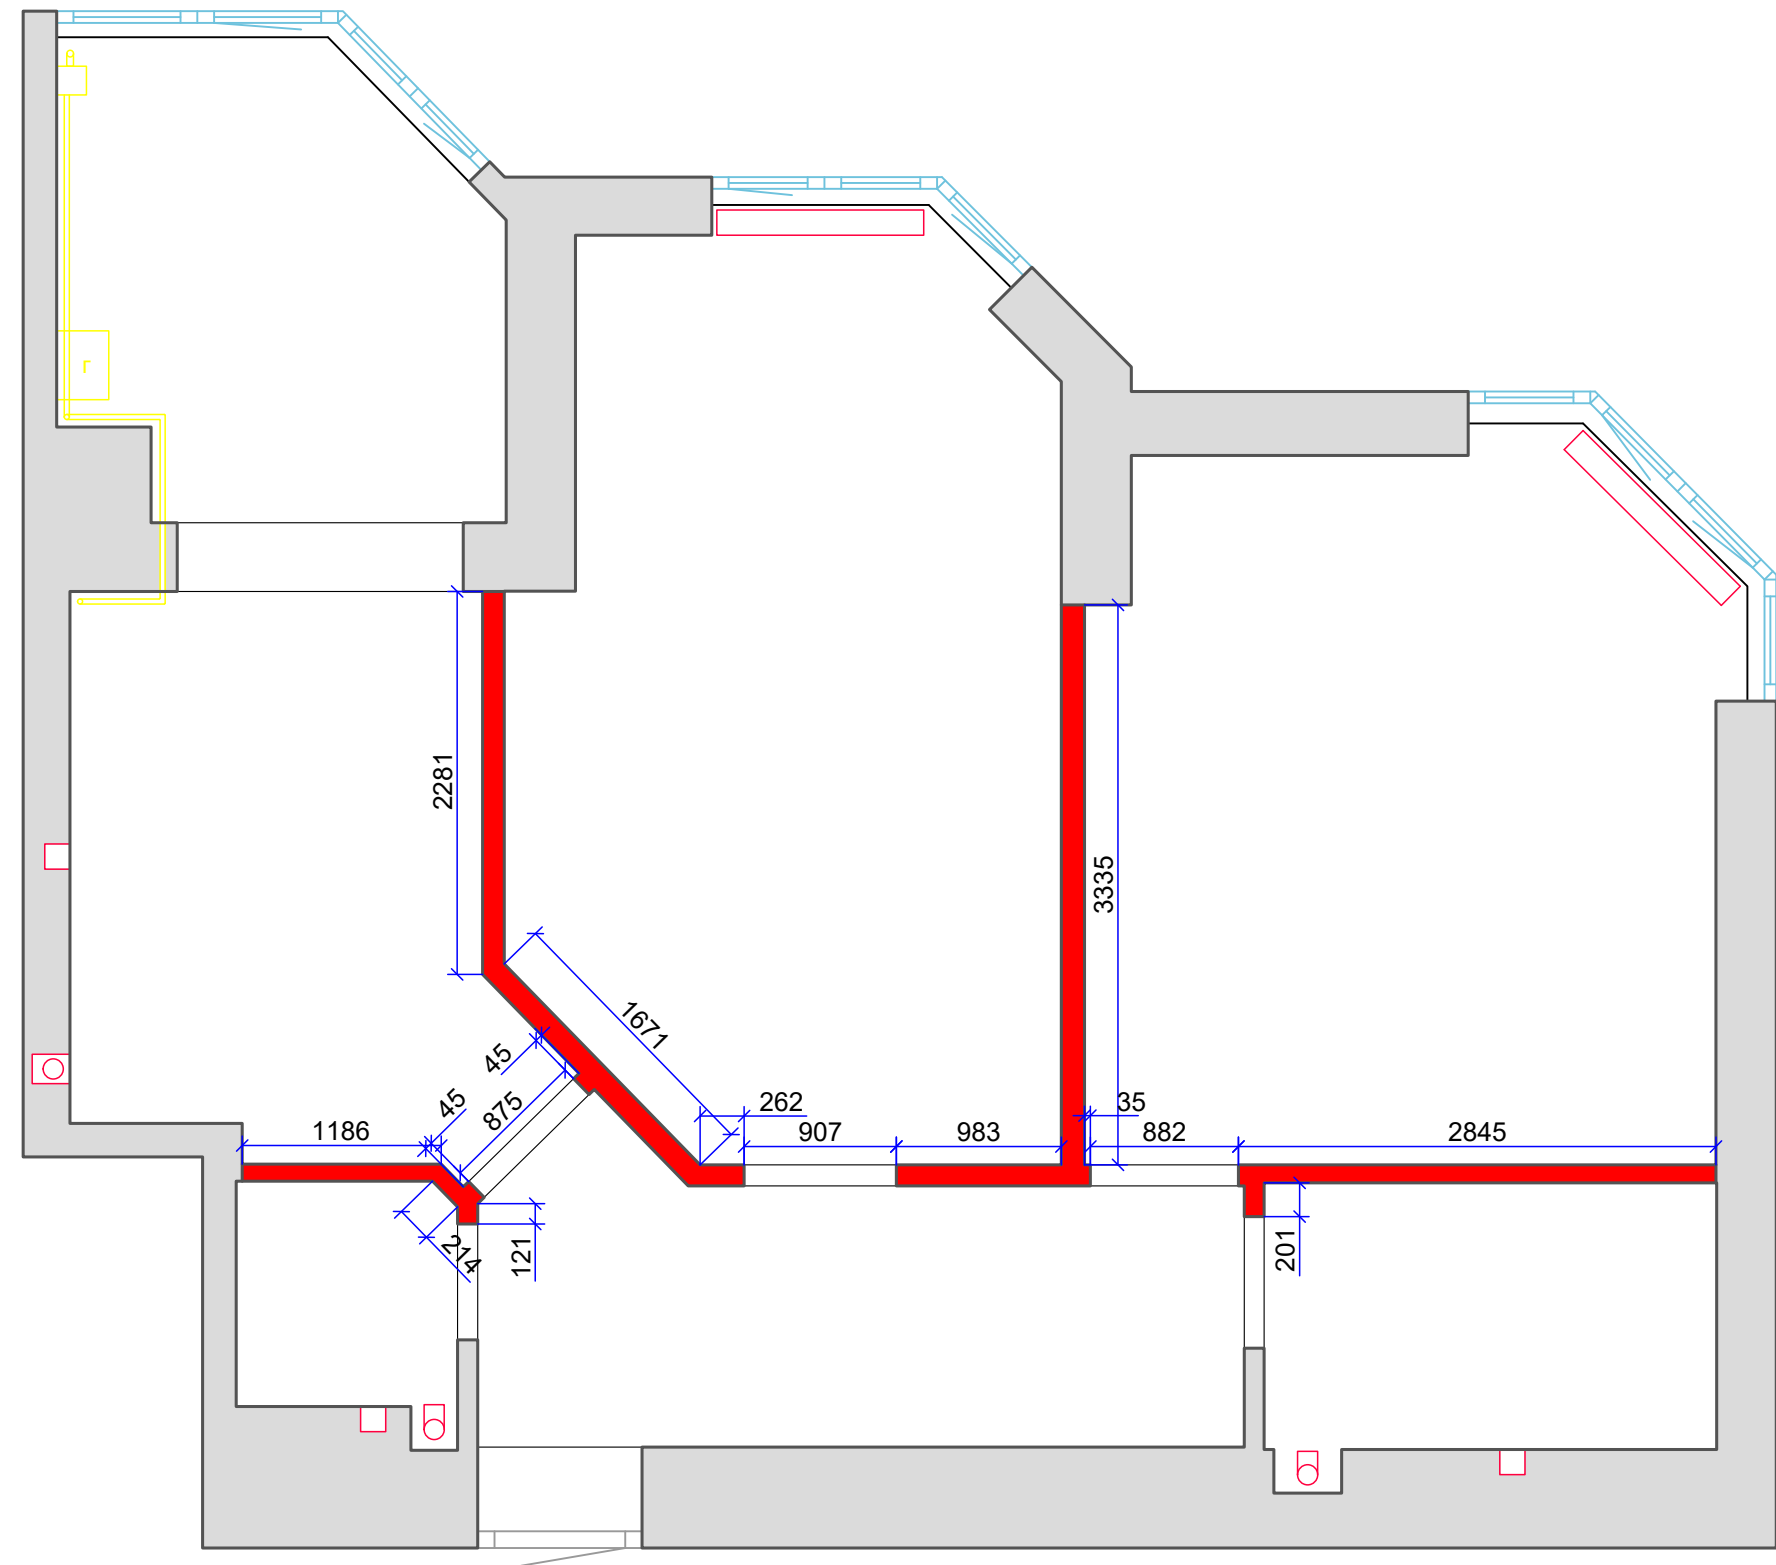

Условные обозначения


■ - демонтаж

2.10* - отметки верха проема (если есть стяжка 2.07, если нет стяжки 2.10)

4_план демонтажа




+38 (098) 211 76 90
+38 (044) 288 08 60
clearline.com.ua

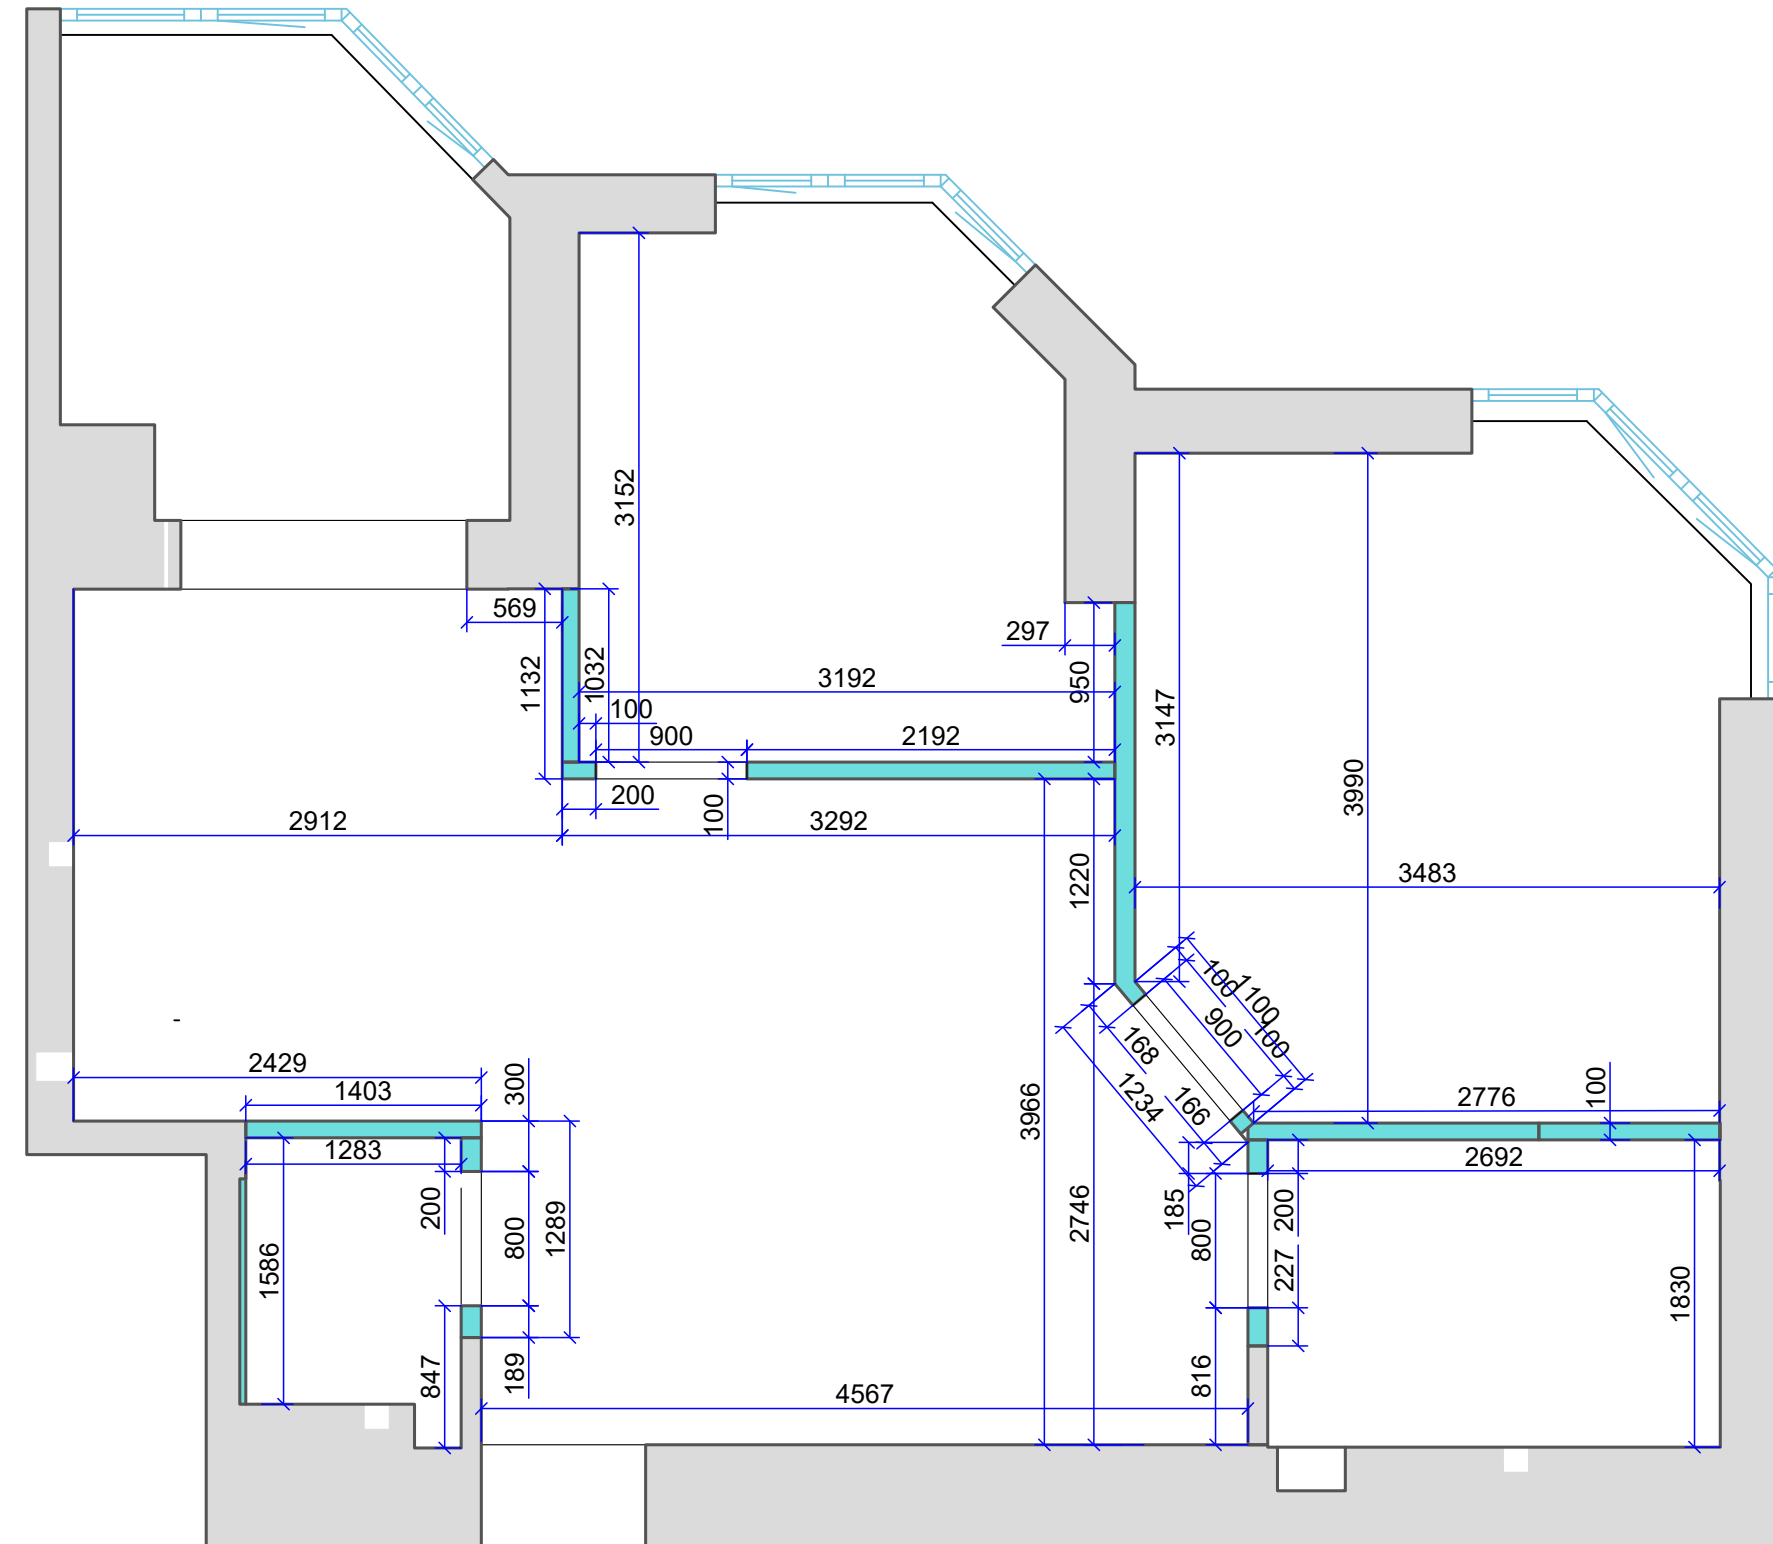

Условные обозначения

 - возводимые конструкции

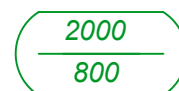
 - отметки верха проема ниши;
- отметки низа проема ниши;

 - отметки верха проема (если есть стяжка 2.07, если нет стяжки 2.10)

5_план возводимых конструкций



+38 (098) 211 76 90
+38 (044) 288 08 60
clearline.com.ua

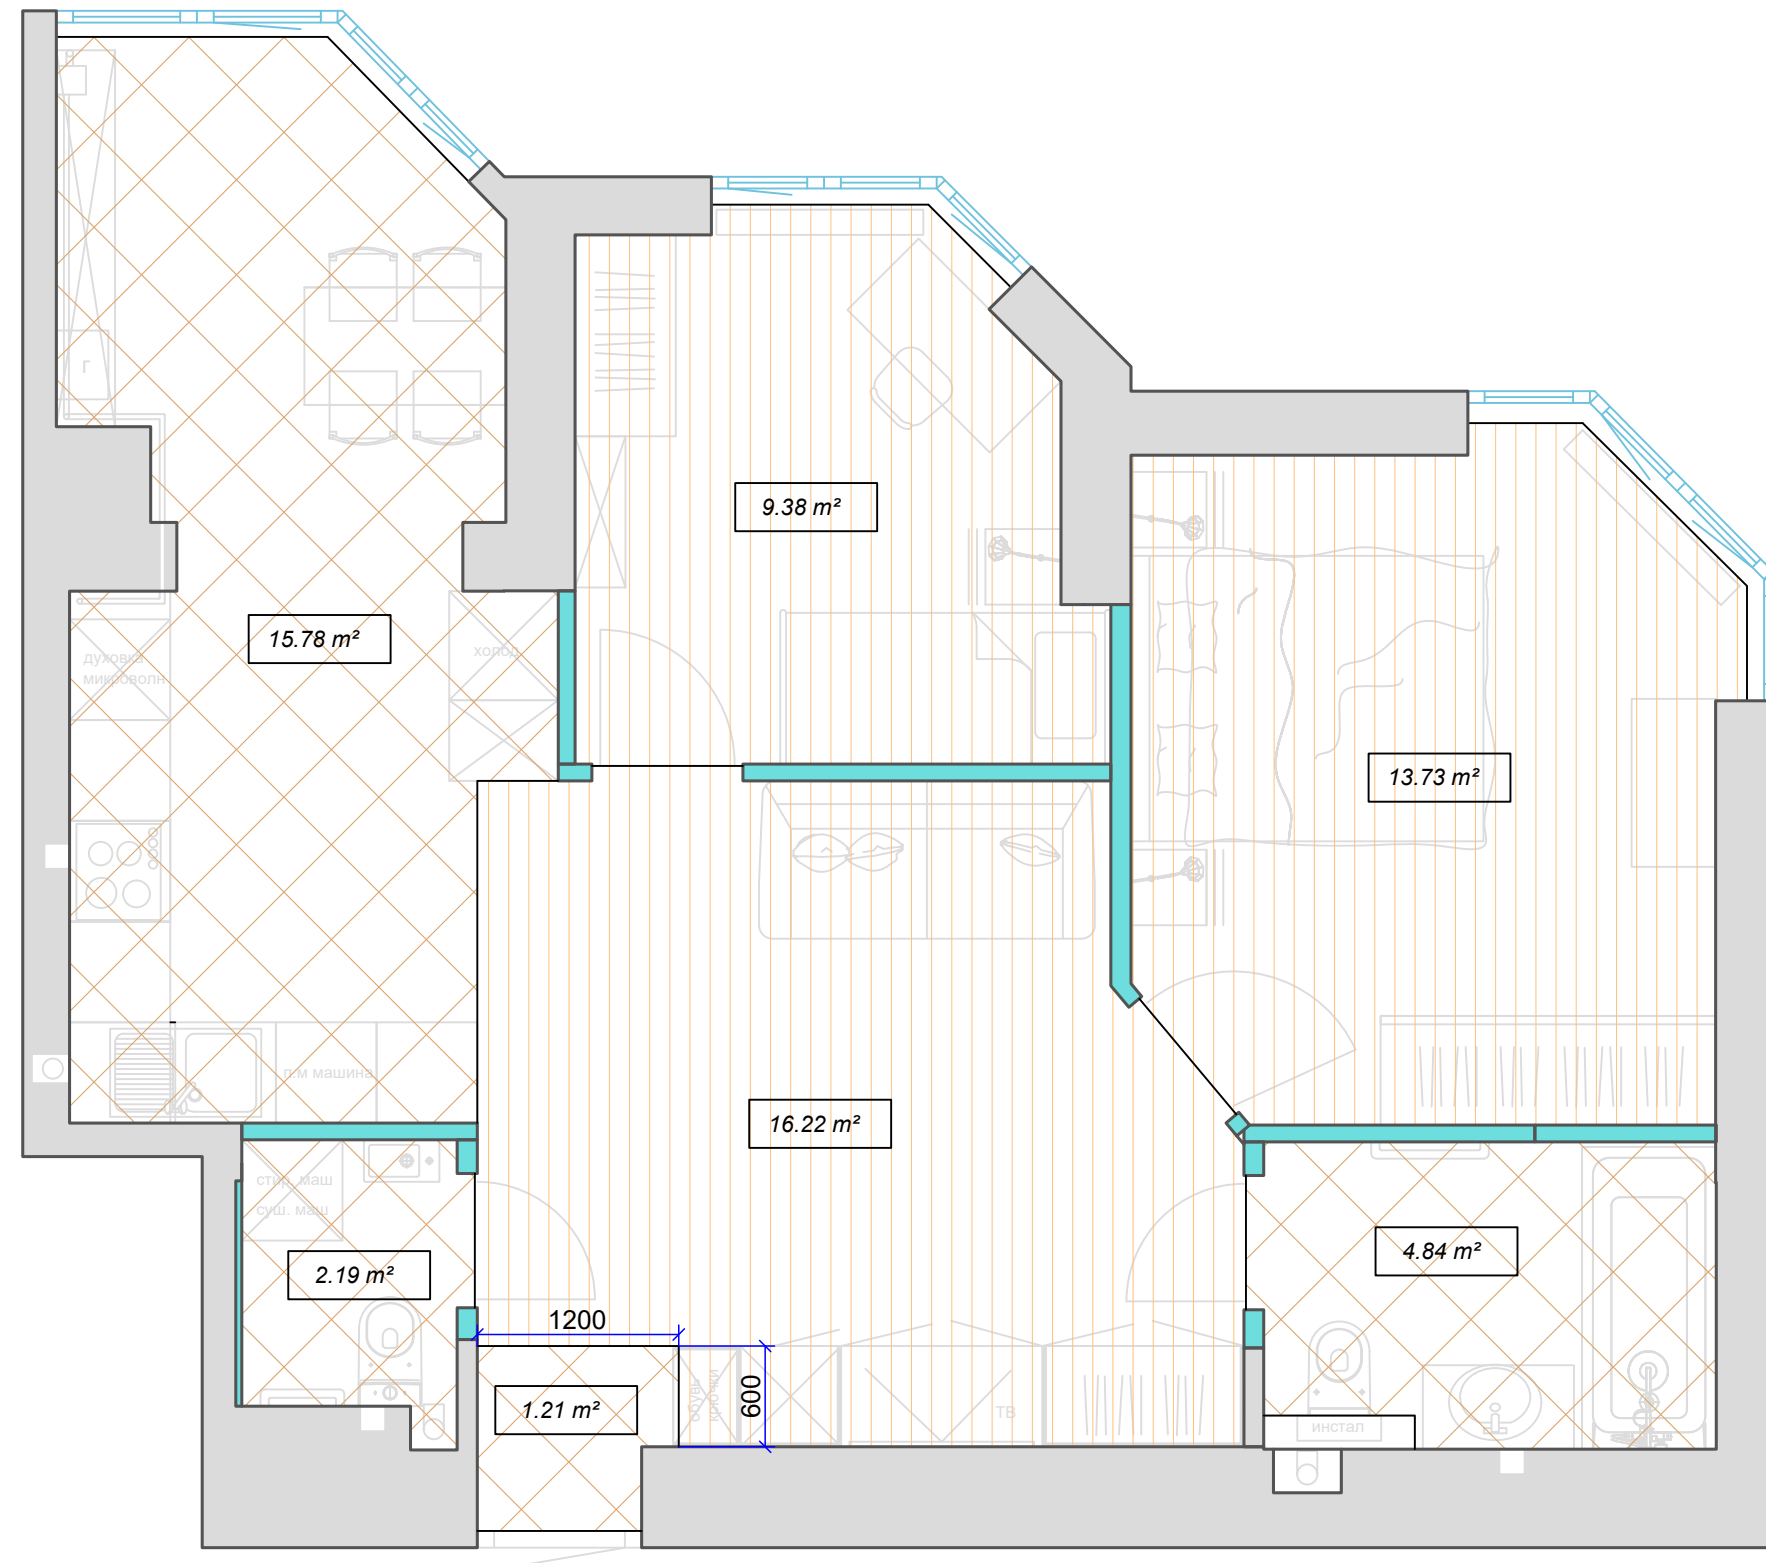


ПРИМЕЧАНИЯ

*Соединение напольных покрытий
под серединой дверного полотна

Условные обозначения

15,12 m ²		- плитка
		- ламинат

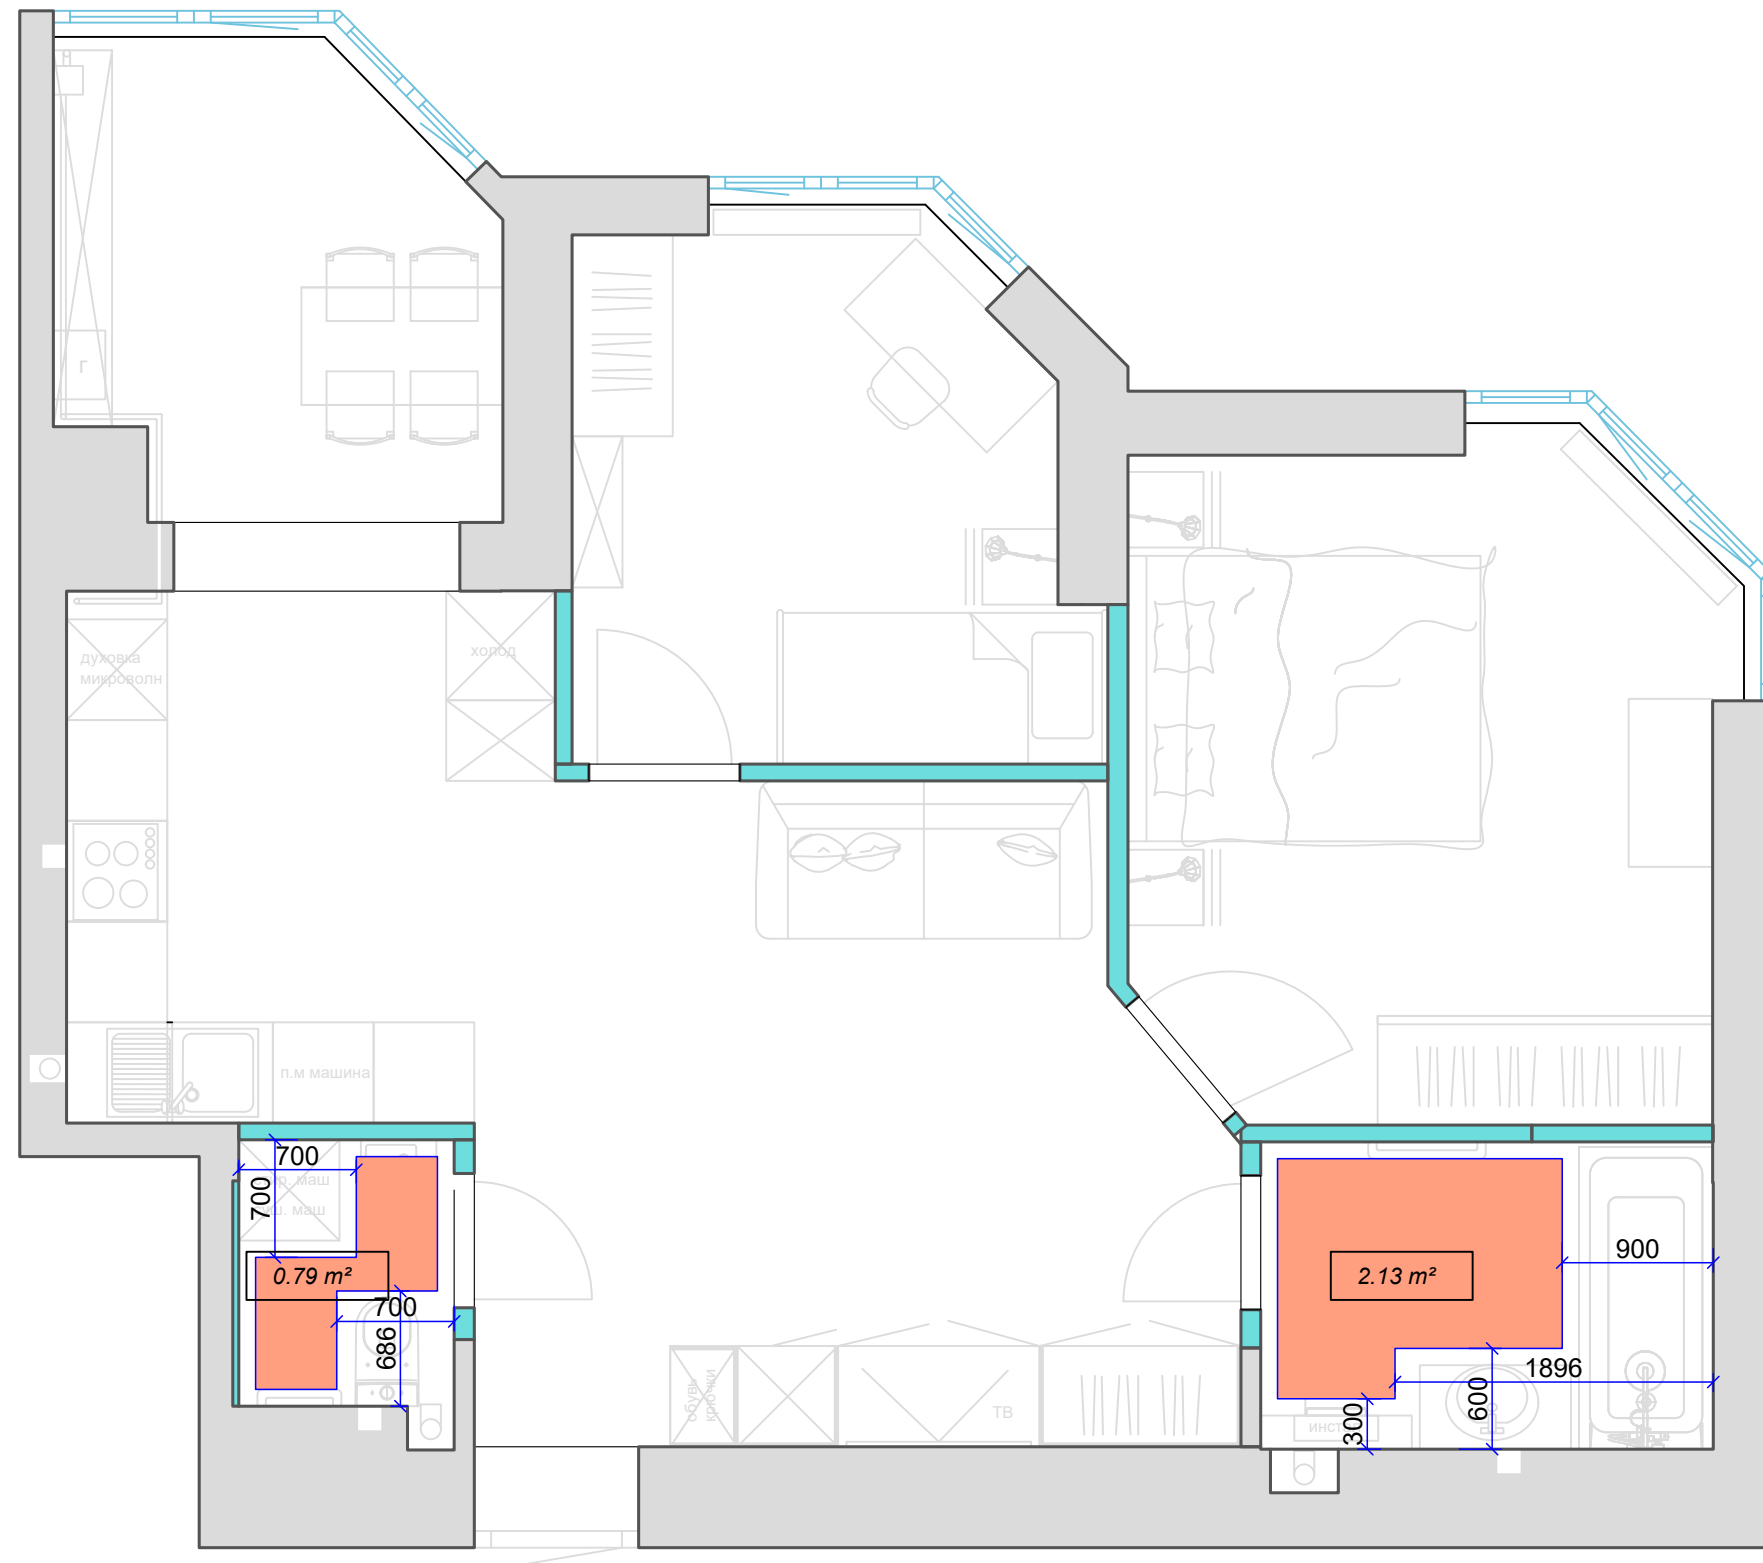


Условные обозначения

15,12 m² - площадь теплого пола (водяной подогрев)

07_план подогрева пола



+38 (098) 211 76 90
+38 (044) 288 08 60
clearline.com.ua

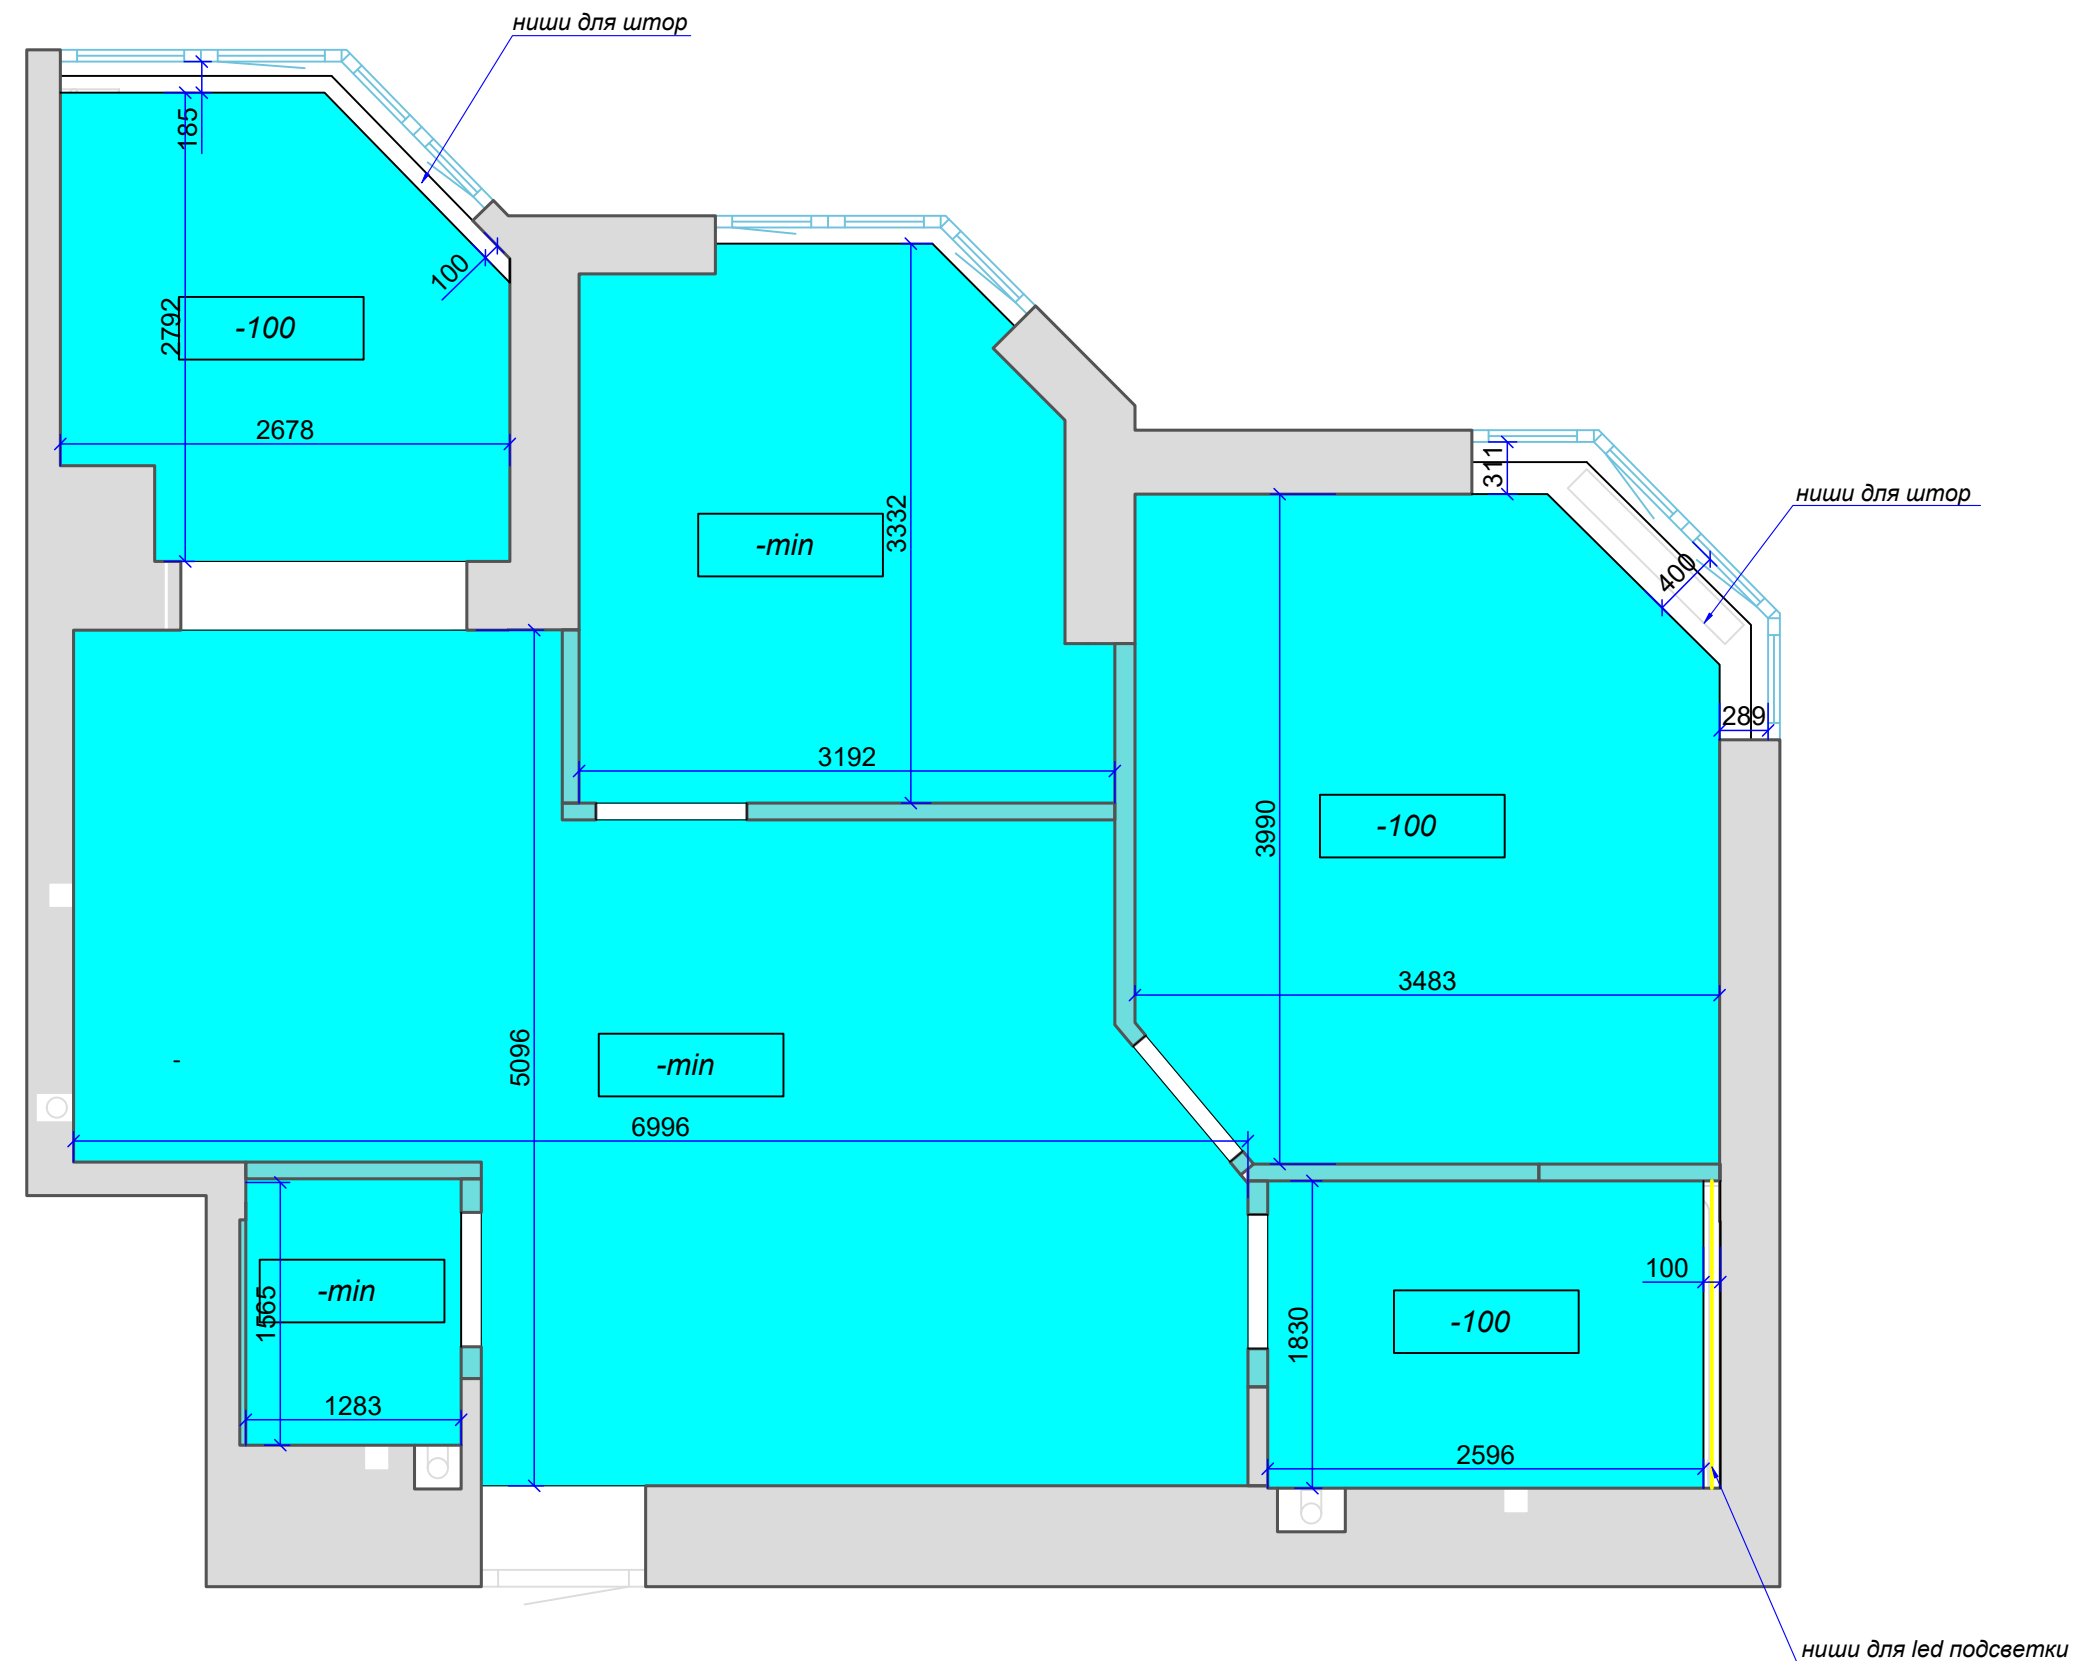

Условные обозначения

- натяжные потолки
- 100 - отступ от уровня существующего потолка
- min - минимальный отступ от уровня существующего потолка


Примечание

Отступ потолка со встроенными точечными светильниками согласовать с глубиной их встраивания

08_план потолочных конструкций




+38 (098) 211 76 90
+38 (044) 288 08 60
clearline.com.ua

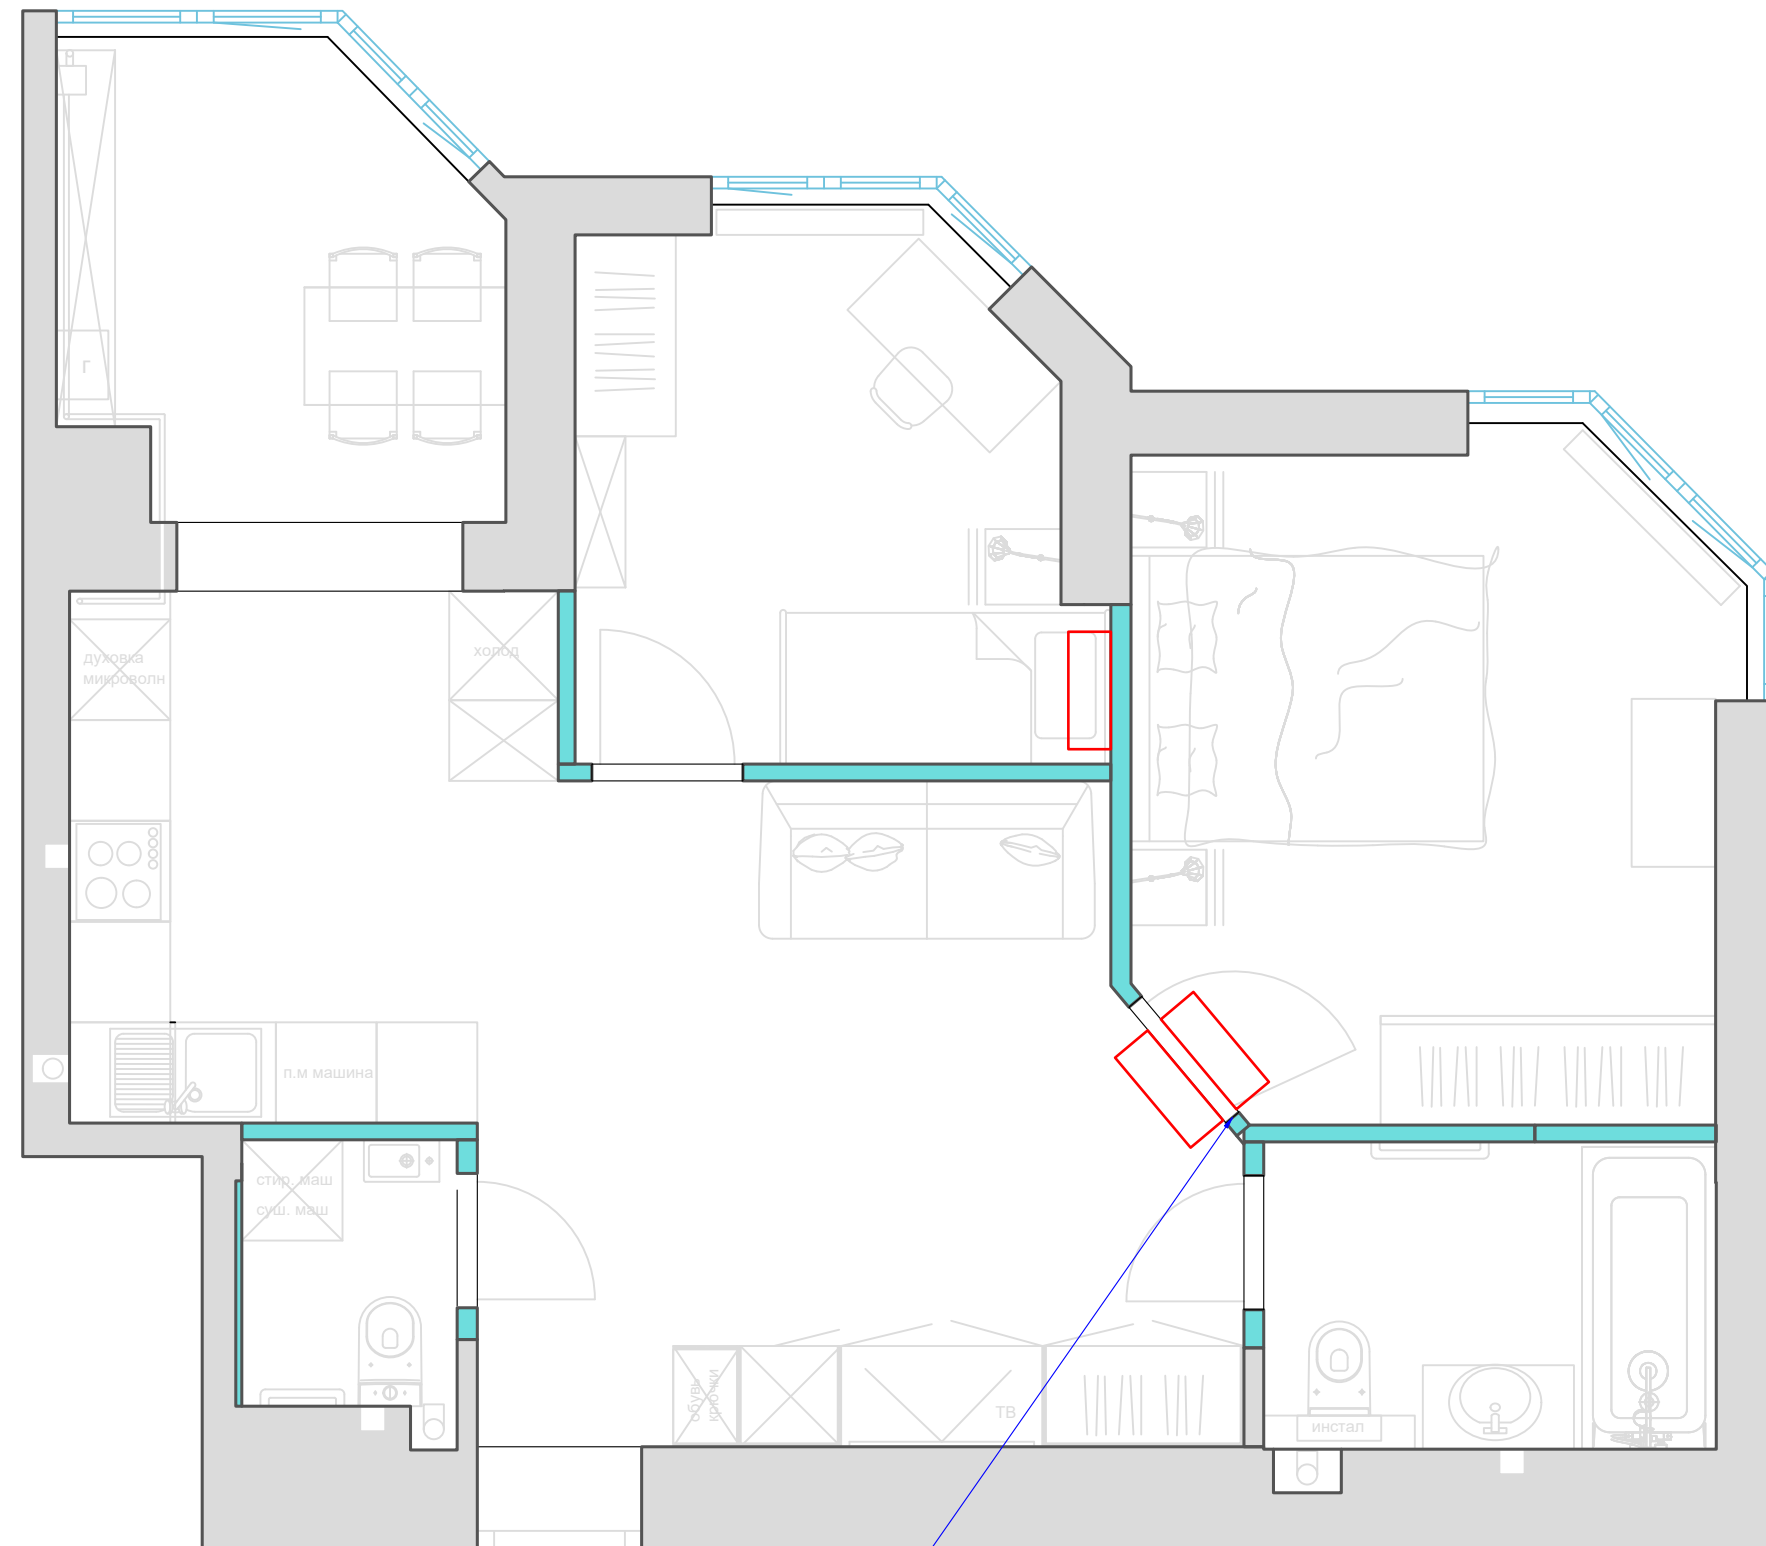

проконсультироваться с кондиционерщиком

Условные обозначения

 


- внутренний блок кондиционера

09_план размещения
кондиционеров



+38 (098) 211 76 90
+38 (044) 288 08 60
clearline.com.ua

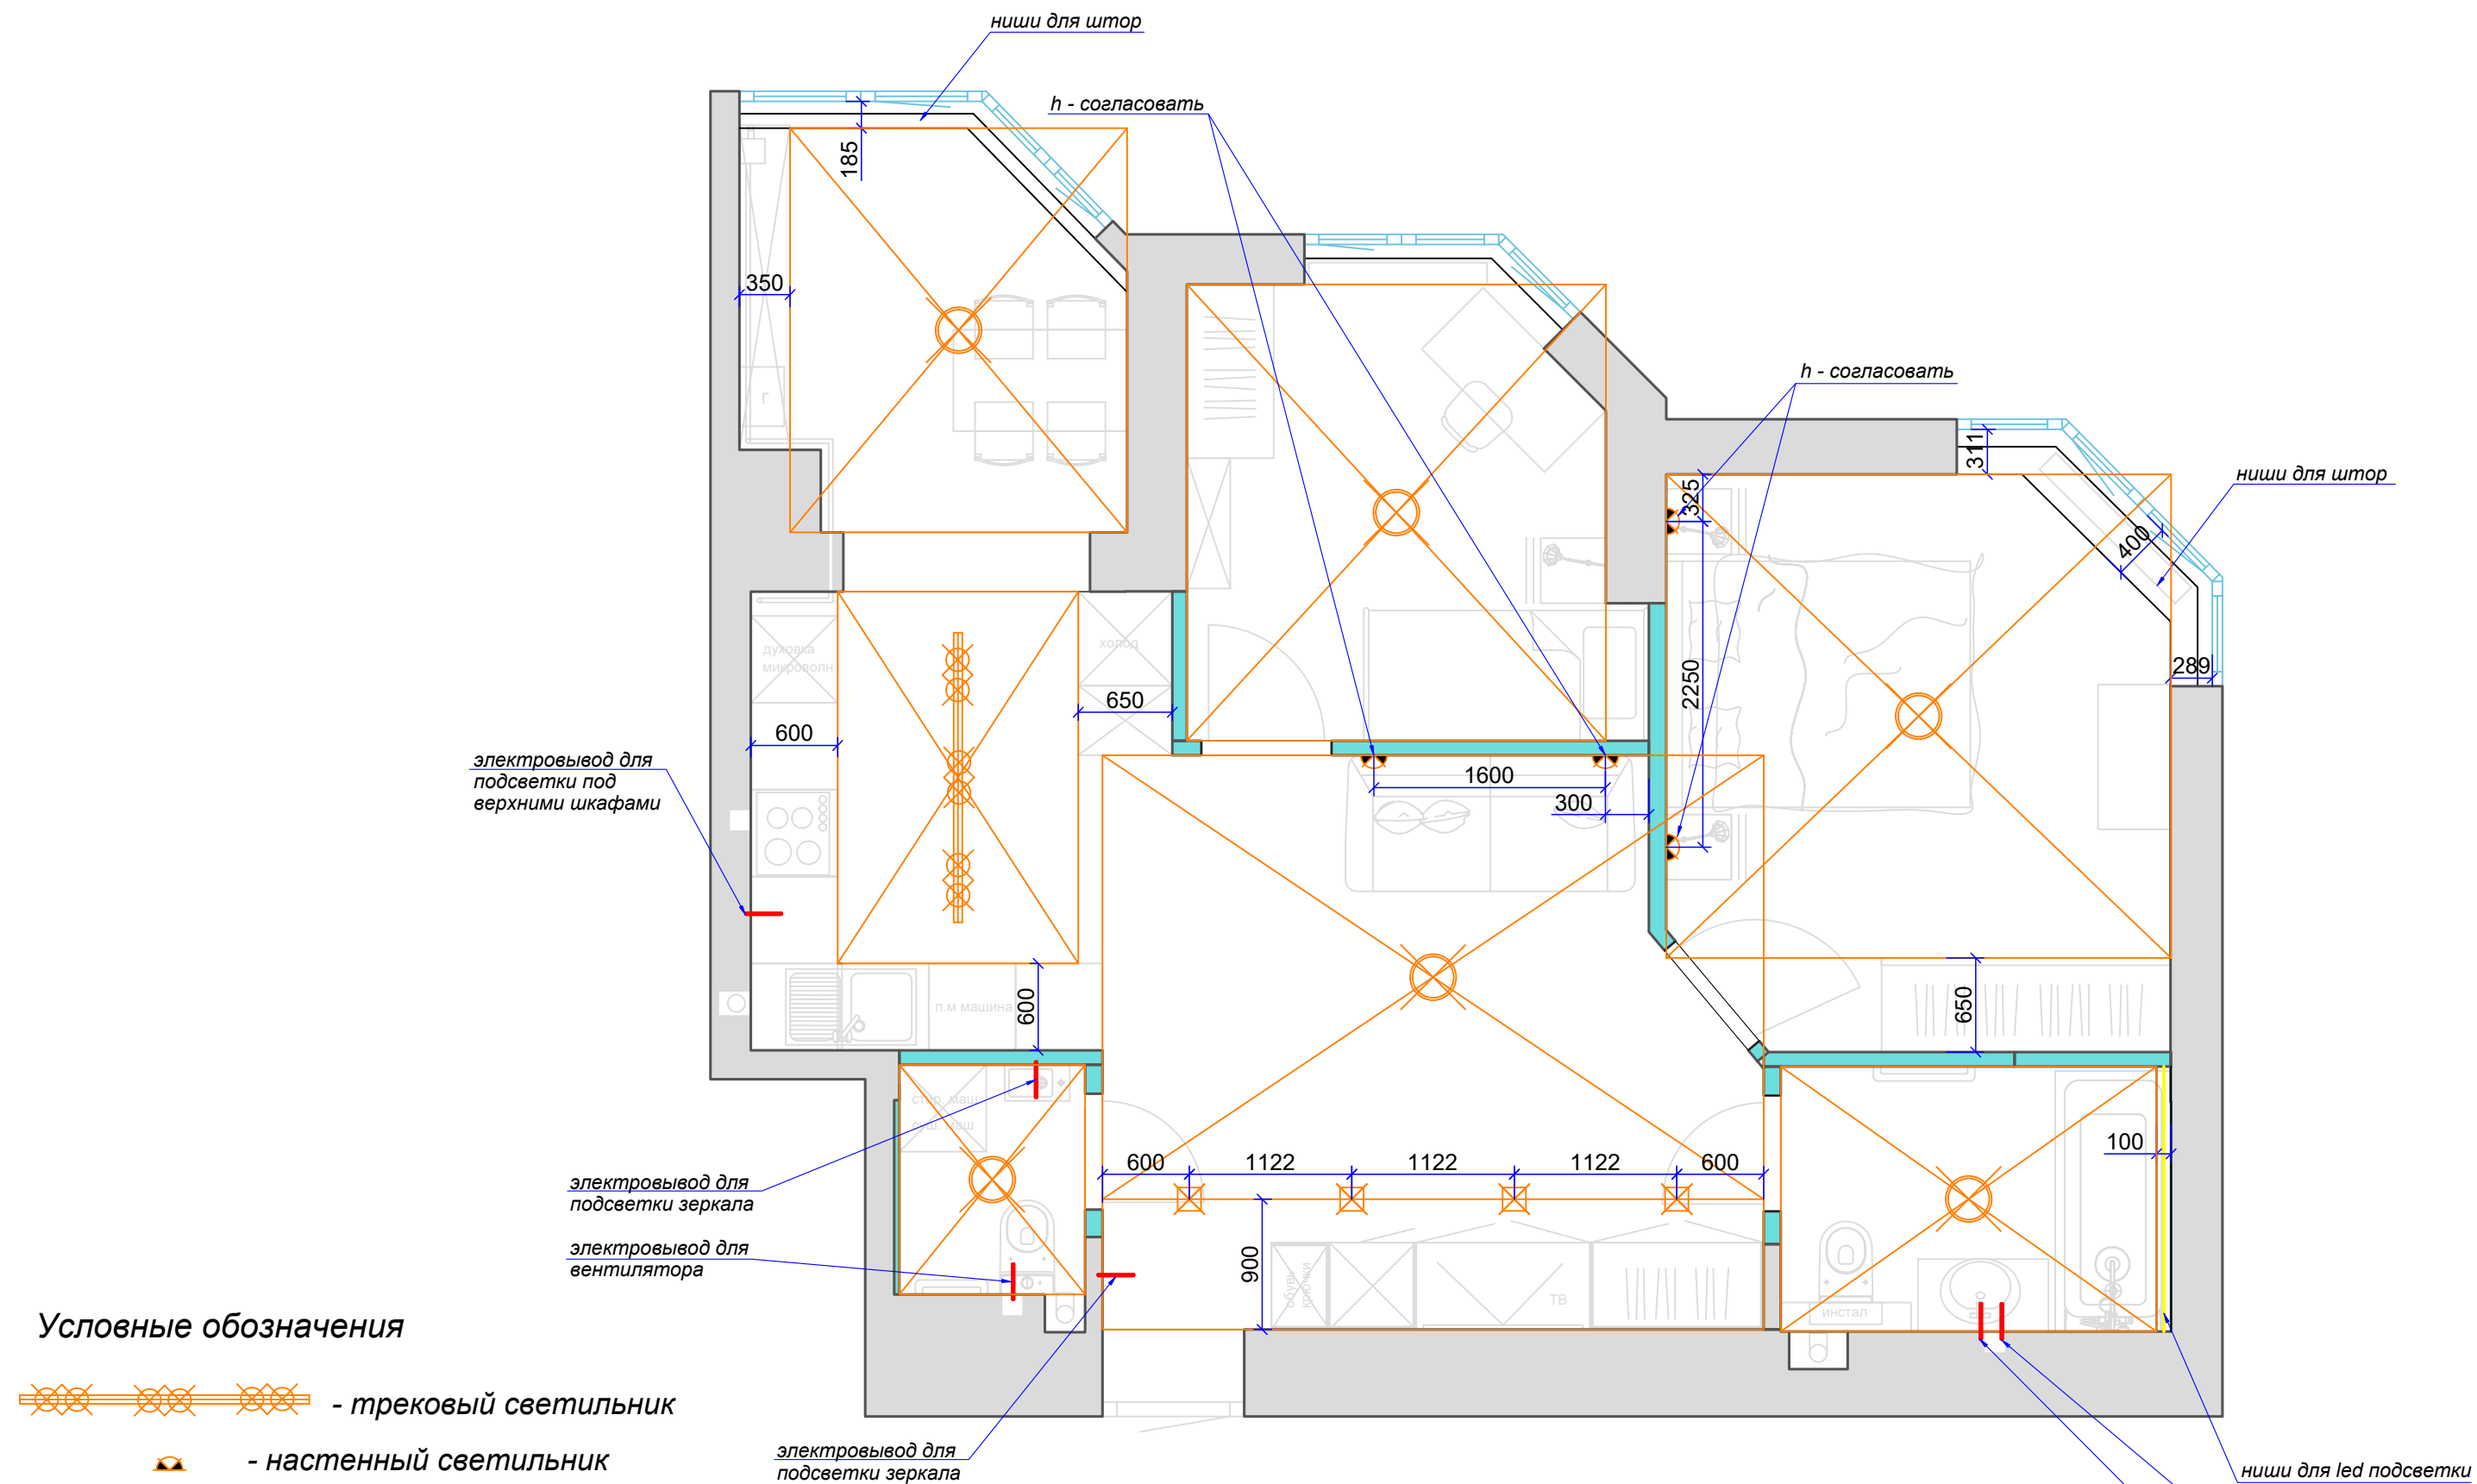

Условные обозначения

-  - трековый светильник
-  - настенный светильник
-  - накладной светильник или люстра
-  - накладной точечный светильник
-  - светодиодная лента
-  - электропровод
-  - половина участка

Условные обозначения

-  - выключатель оди́нарный
-  - выключатель дво́йной
-  - выключатель оди́нарный проходной
-  - выключатель дво́йной проходной
-  - выключатель перекре́стный
- 1,2 - нумерация выключателей
- 1,2 - нумерация источников освещения
- n` - выключатель на источнике
-  - светодиодная лента
-  - датчик движения
-  - диммер (регулятор яркости)

электро́вывод для
подсветки под
верхними шка́фами

h - 1050
в блоке с розетками

электро́вывод для
подсветки зеркала

h - 1000
в блоке с розеткой

электро́вывод для
вентилятора

электро́вывод для
подсветки зеркала

ниши для led подсветки

электро́вывод для
вентилятора

электро́вывод для
подсветки зеркала

h - 1000
в блоке с розеткой

Примечание


h до центра выключателей 900 мм от чистого пола, 150 мм от края проема
и 200 от края дверного проема если не указано другое

h выключателей над кухней и в зоне шкафов согласовать с производителями мебели

11_схема размещения
выключателей по группам



+38 (098) 211 76 90
+38 (044) 288 08 60
clearline.com.ua

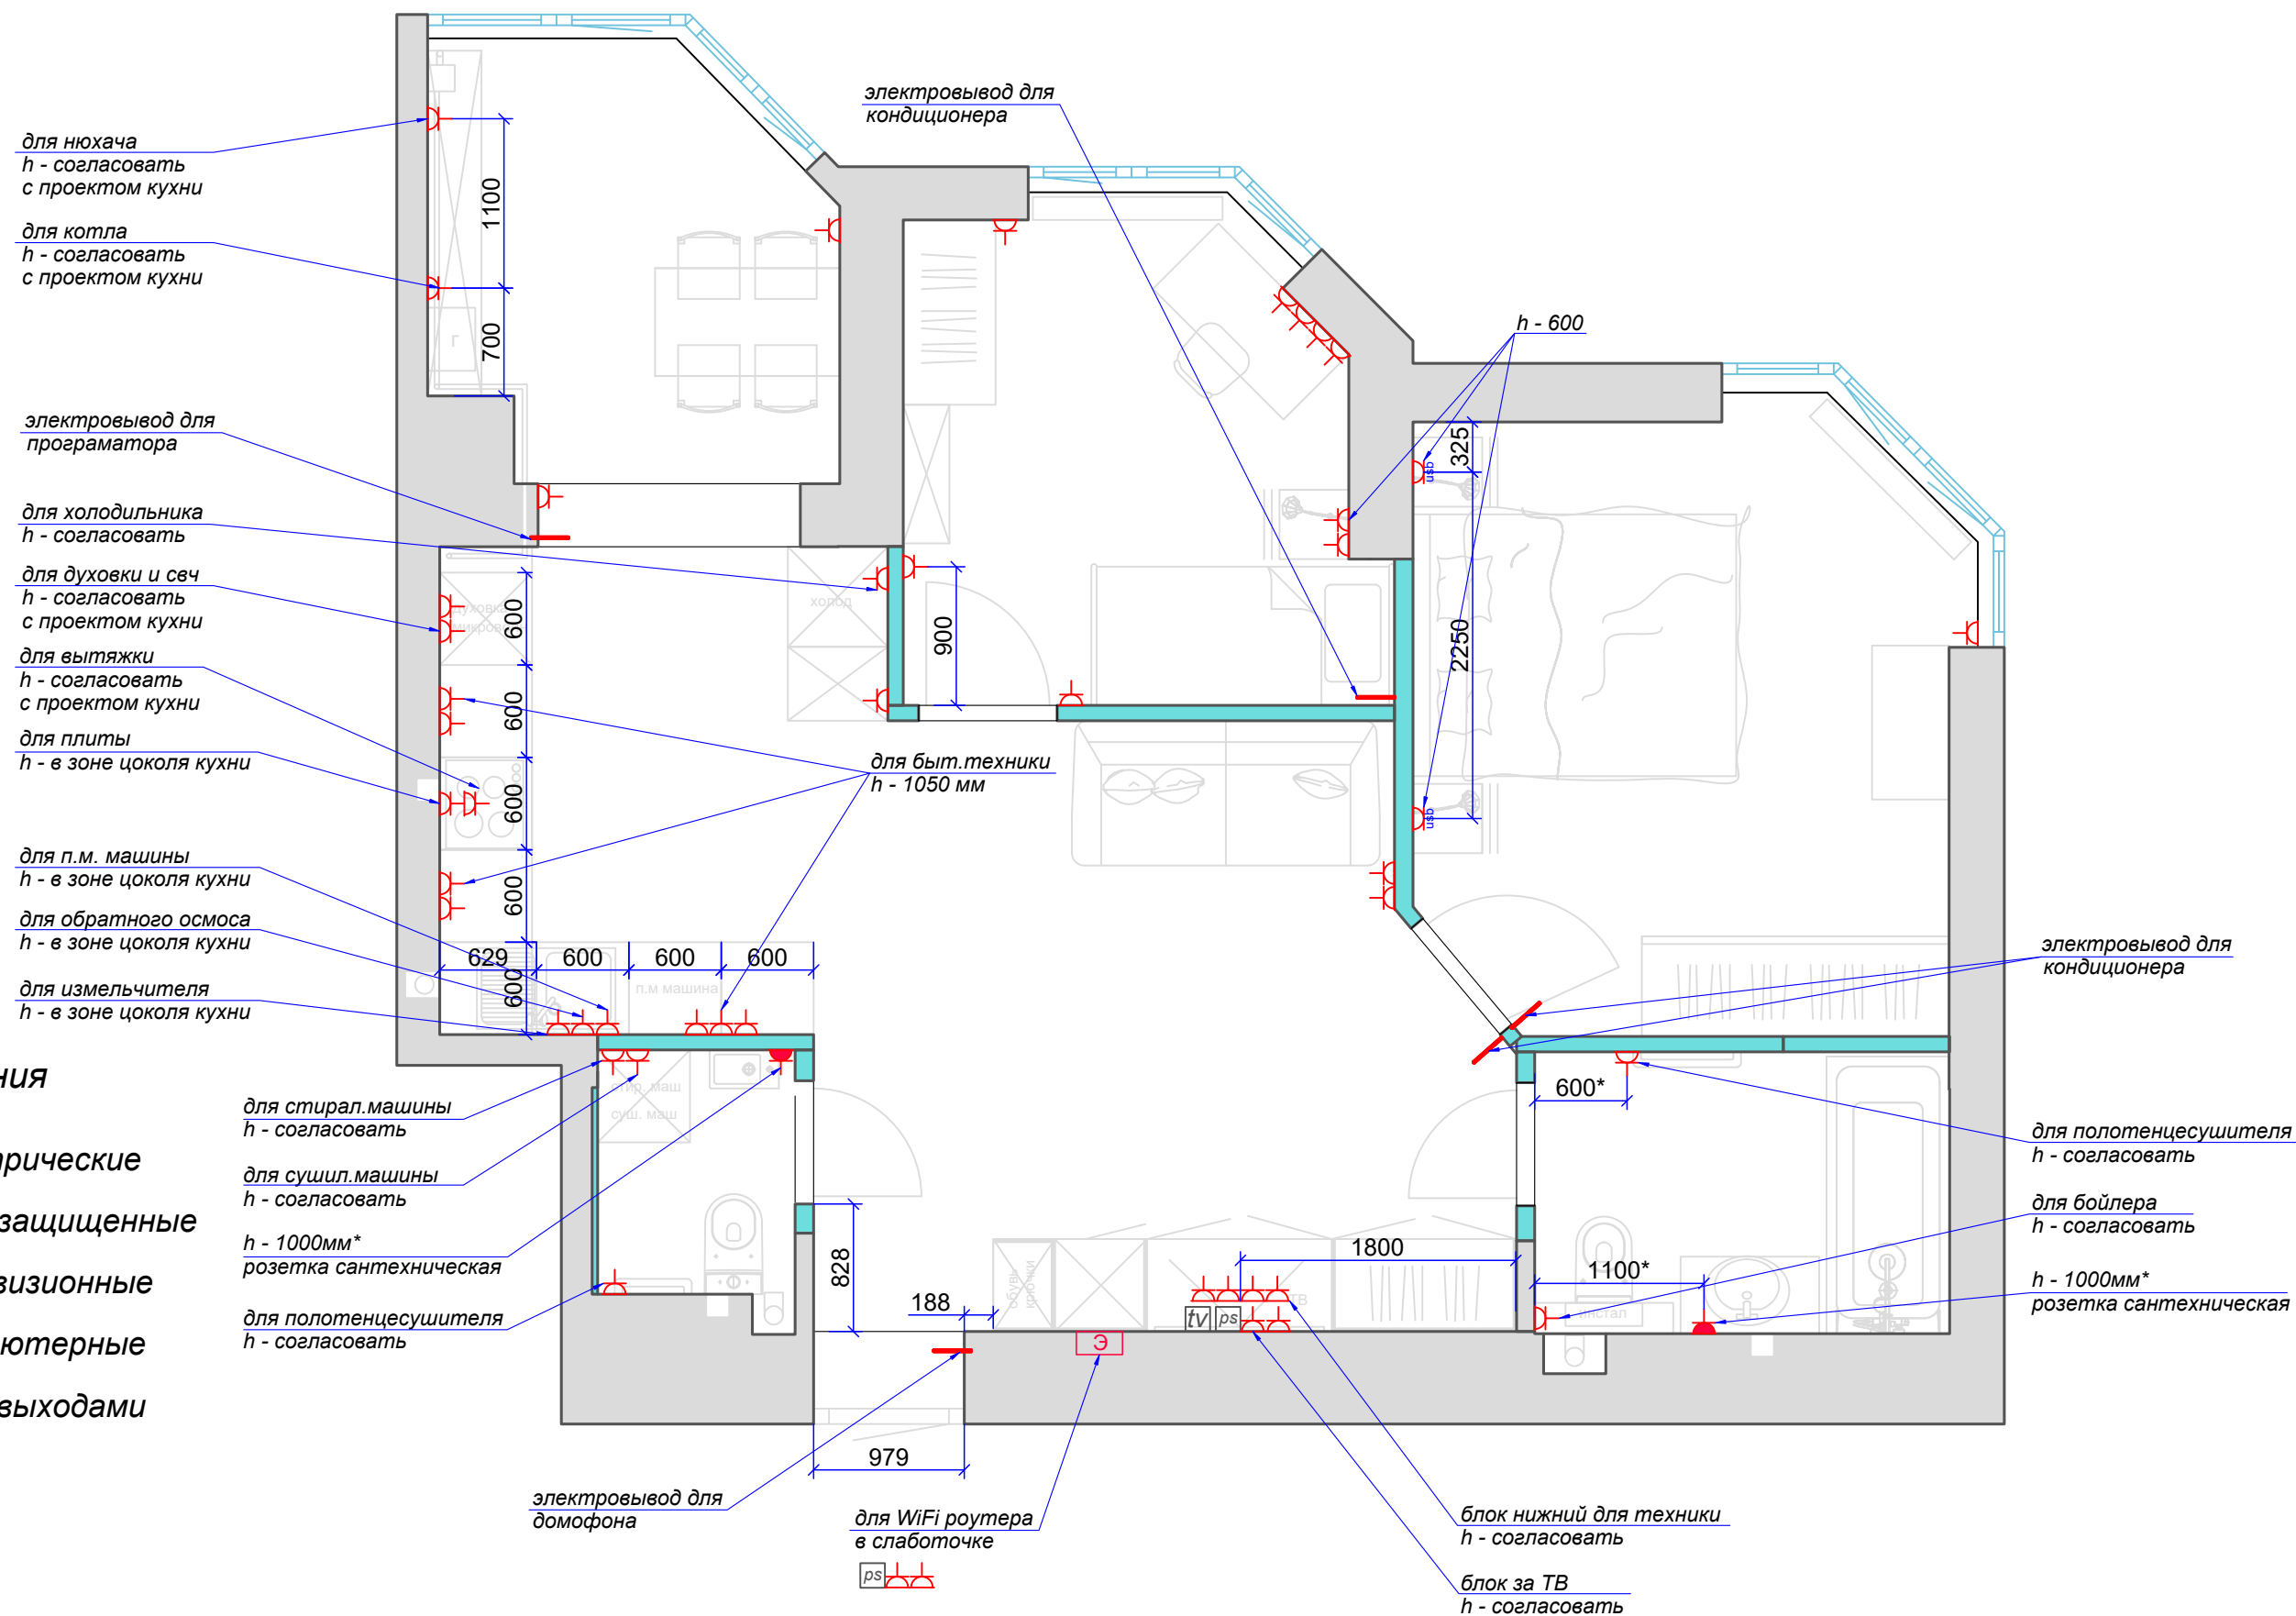

Условные обозначения

-  - розетки электрические
-  - розетки влагозащищенные
-  - розетки телевизионные
-  - розетки компьютерные
-  - розетки с usb выходами
-  - электровывод

Примечание

- h до центра розеток 300 мм от чистого пола, 150 мм от края проема или угла и 200 от края дверного проема если не указано другое
- h розеток под кухонное оборудование и в зоне шкафов согласовать с производителями мебели

* - привязки согласовать с раскладкой плитки