


# Разрез 1-1

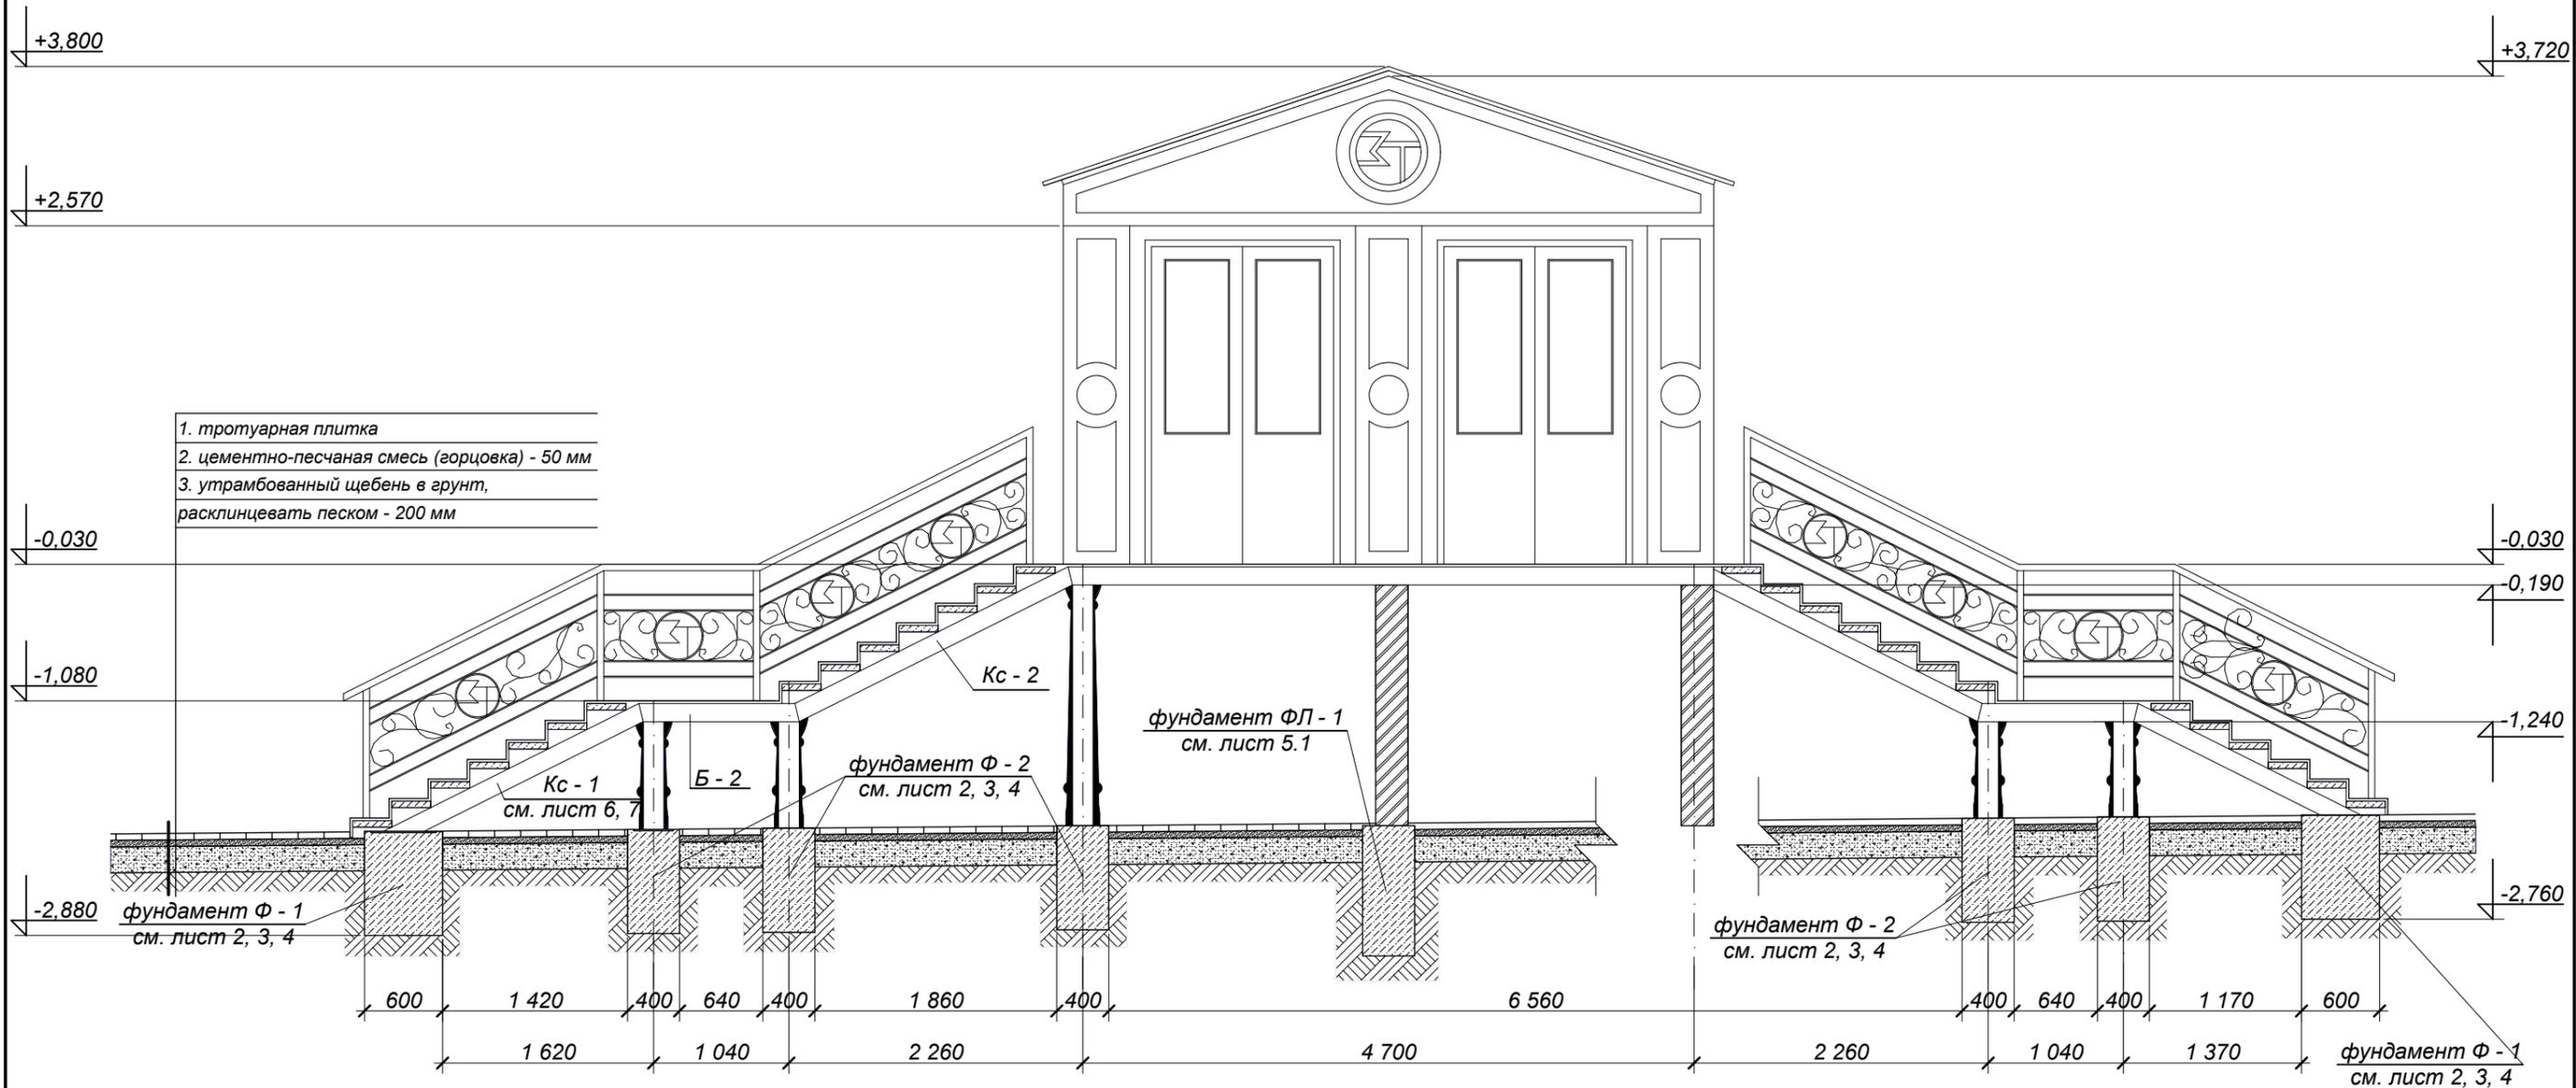

						Заказчик: ООО "Фармацевтическая компания "Здоровье" 037-2016-АС		
						Реконструкция входной группы №2 здания пристройки к ФХЦ		
Изм.	Кол.	Лист	№ Док.	Подпись	Дата	Стадия	Лист	Листов
Директор				Сыромятников		РП	17	
ГАП				Гритчин				
Разработал				Гритчин				
						Разрез 1-1		
						ЧМ ПС НПП "Архтехстрой"		