
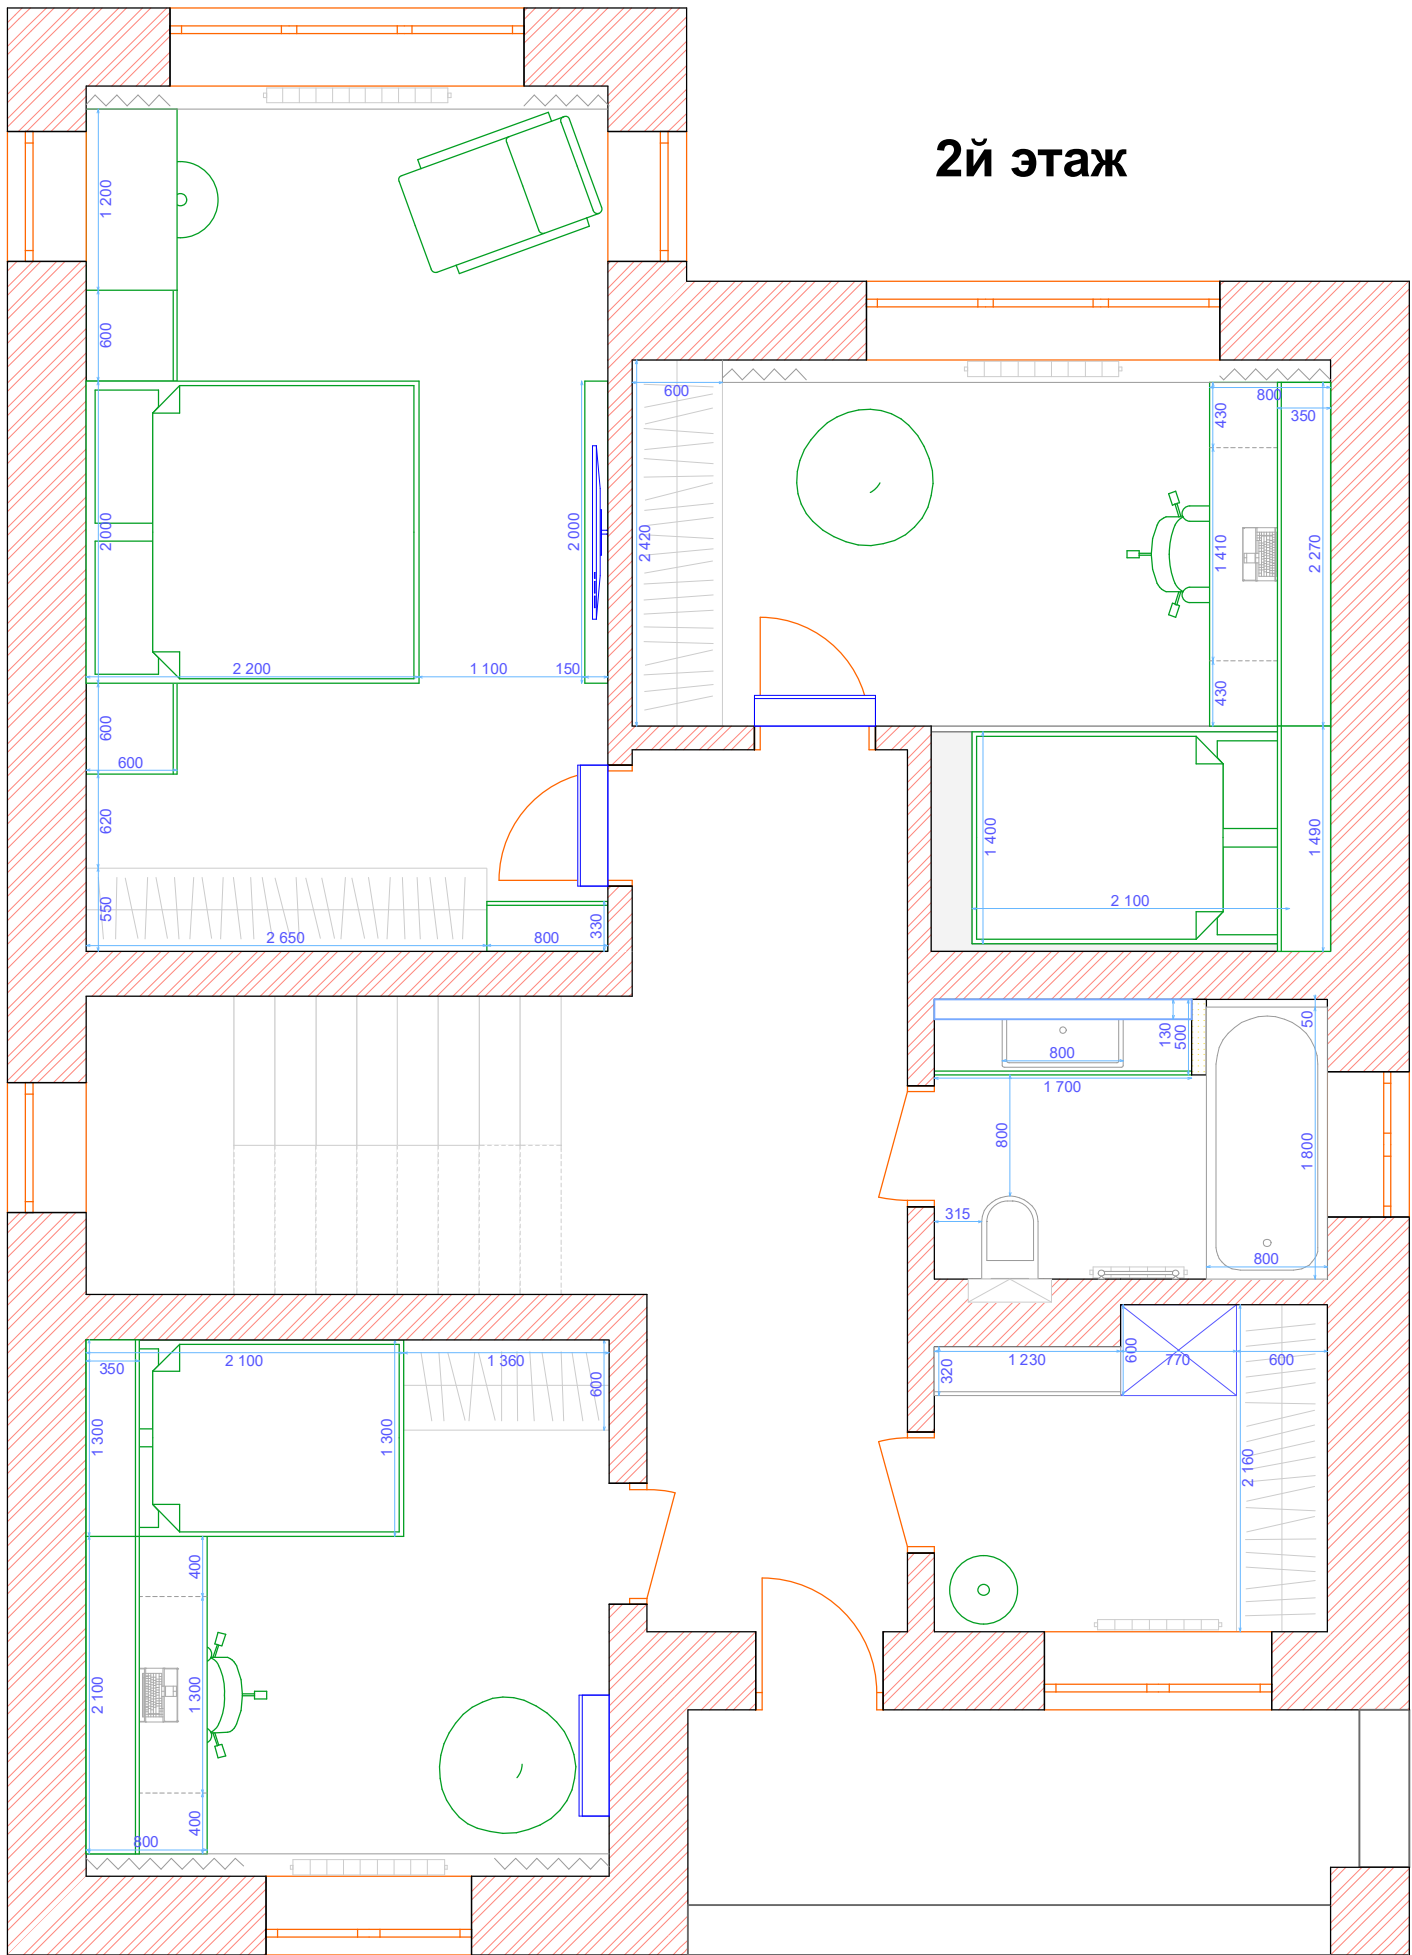


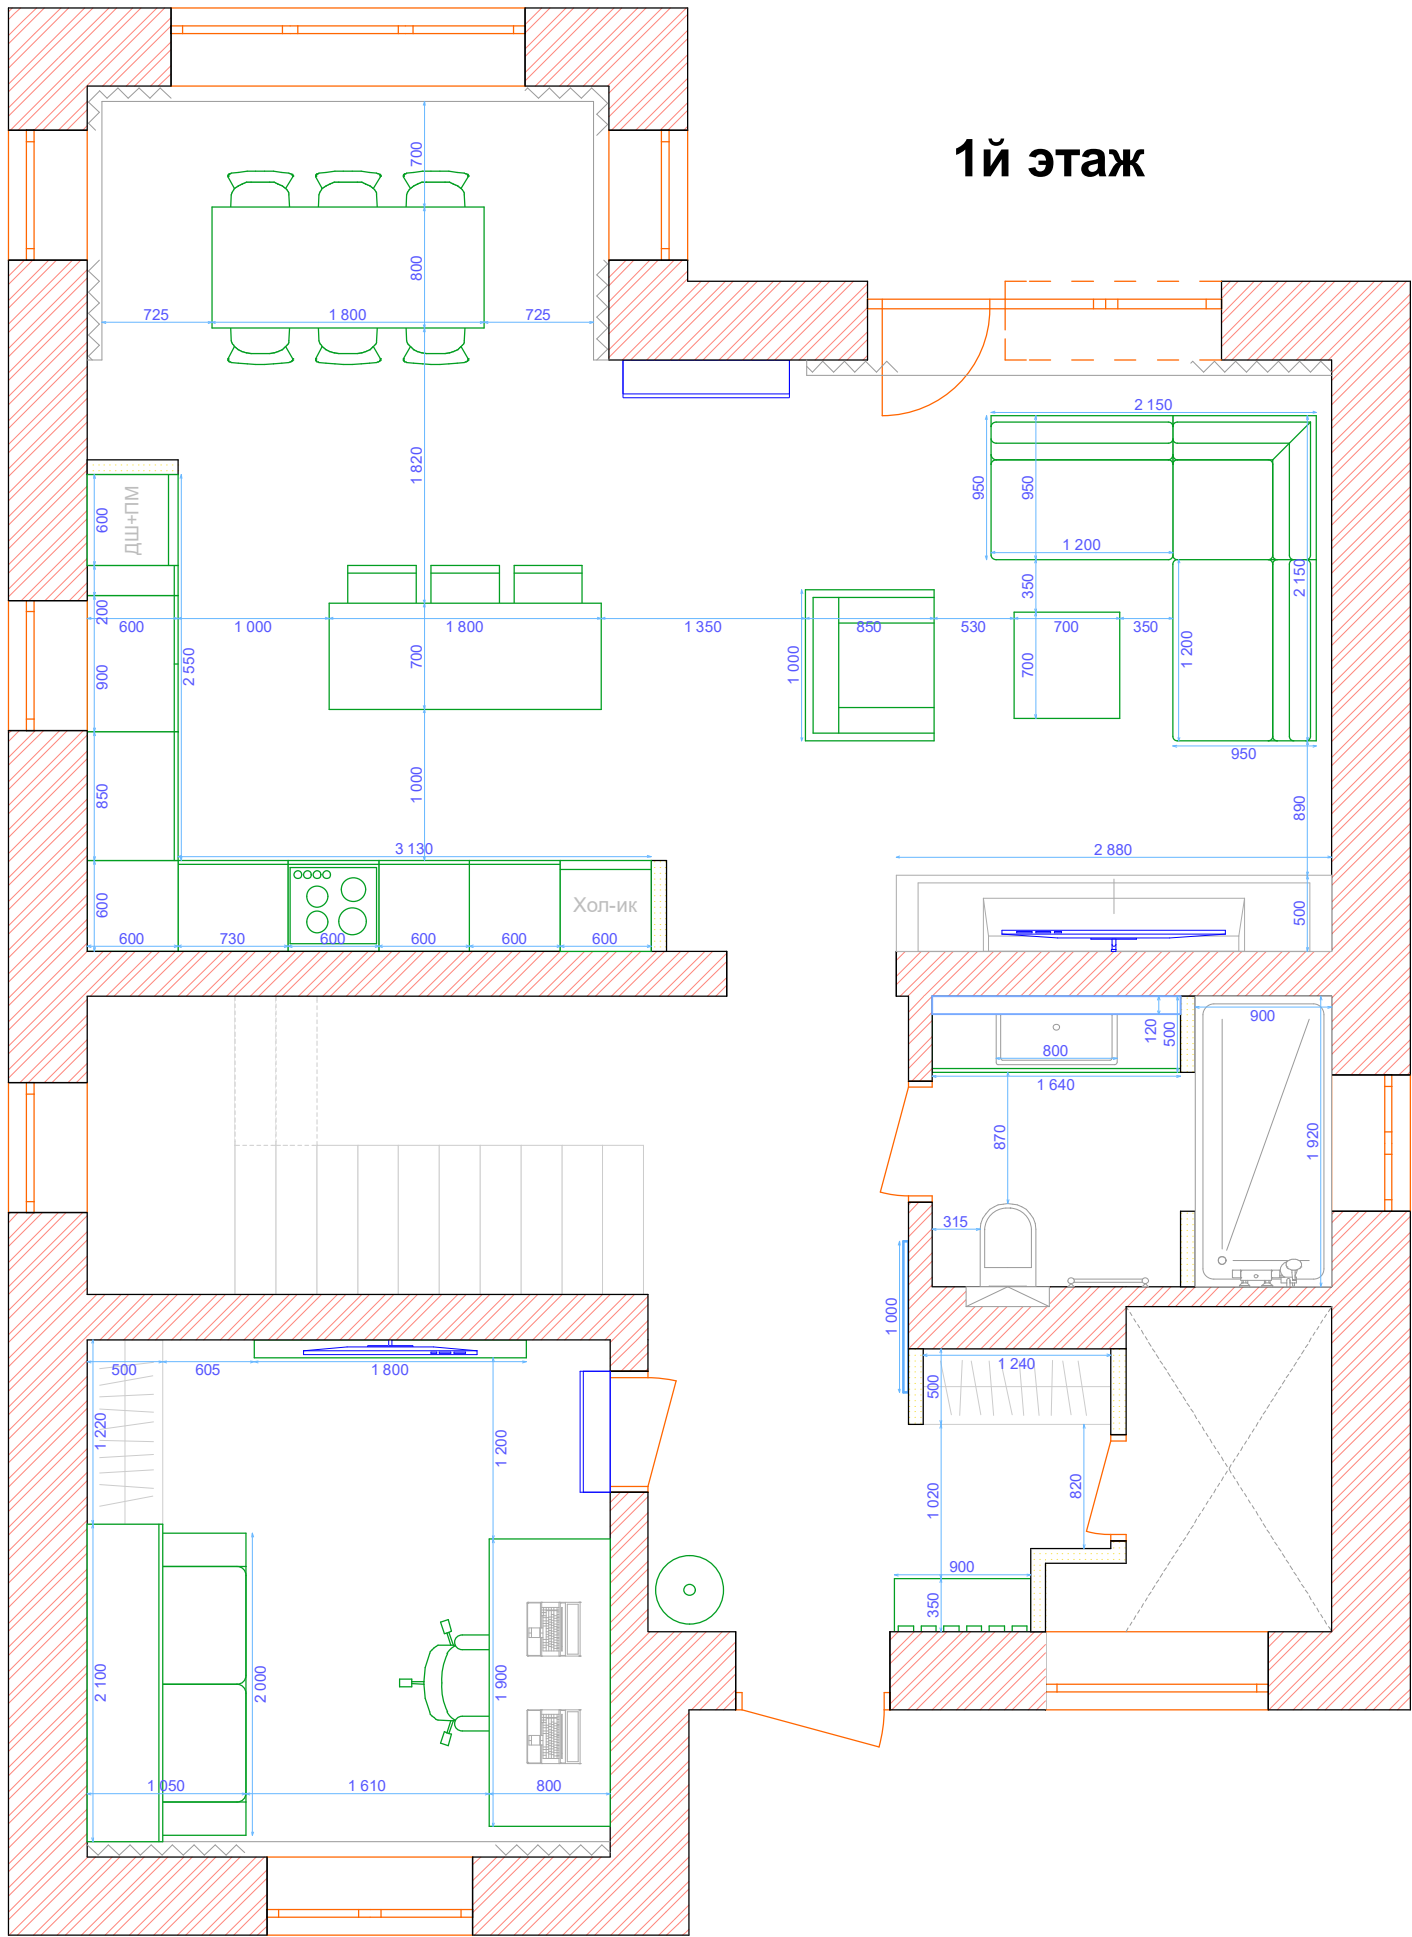

				Дизайн-проект дома, г.Ирпень			
Нач. отд.				План мебели +размеры М 1:50			
Гл. спец.							
Рук. гр.							
Проверил	Симоненко А.Ю.						
Проект	Симоненко А.Ю.						
Н. контр.						Стадия П	Лист 7
				Листов 7			
				status DS проєкт.Комарова, 1 г.Киев 067 325 77 47 statusdsg.com			