


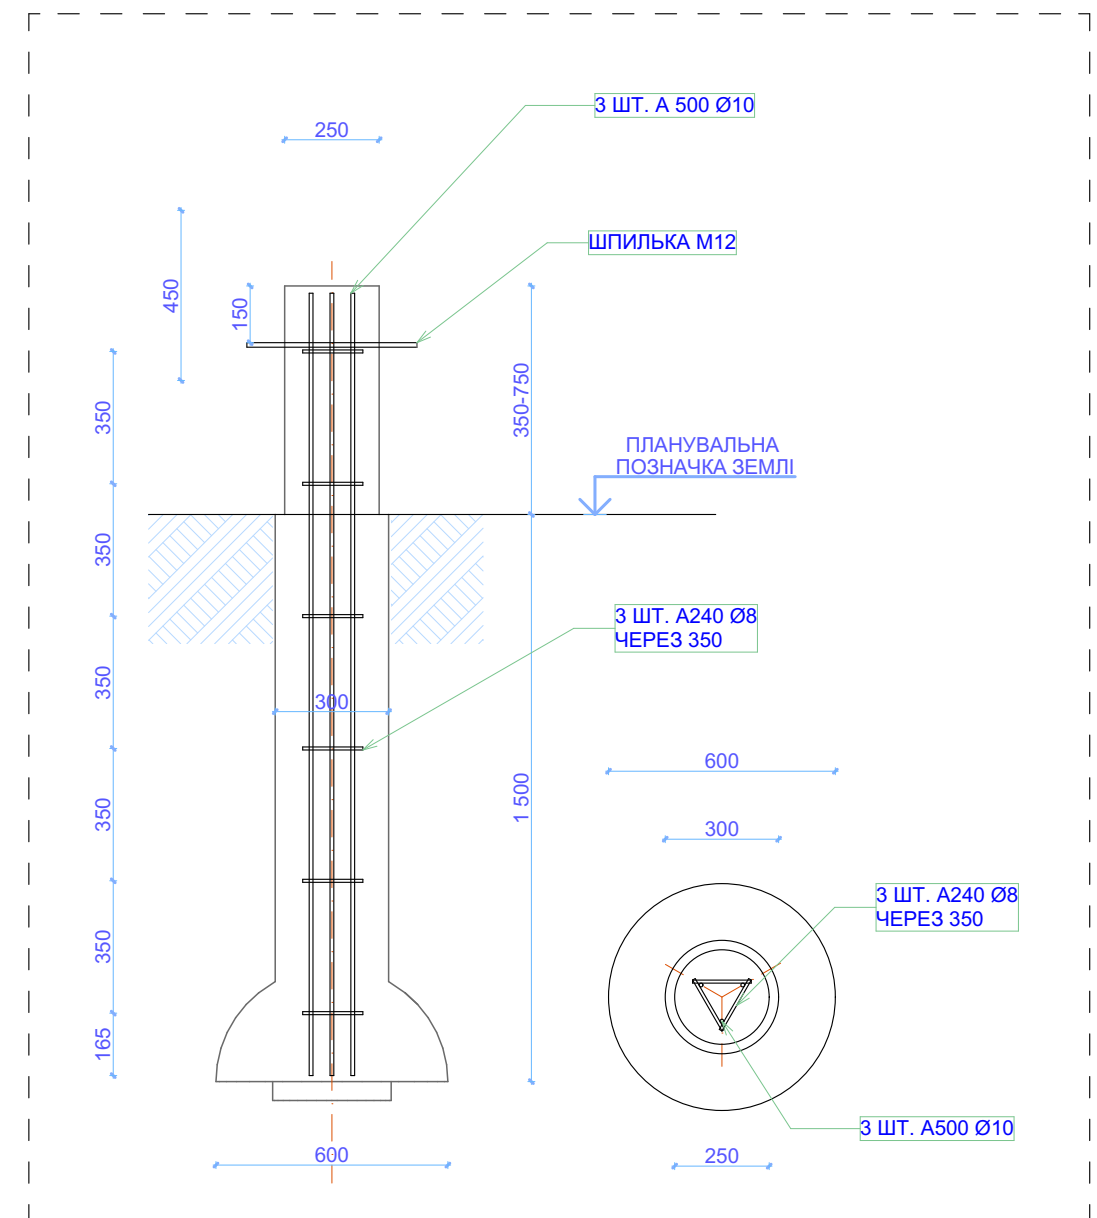

						#Пр№-АР					
						#Полный Адрес Участка					
Изм.	Коп.уч.	Лист	№Док.	Подп.	Дата	#Наименование Проекта			Стадия	Лист	Листов
									#Стадия Проекта	04	
						План фундамента			#Название Организации		