


Розріз повздовжній

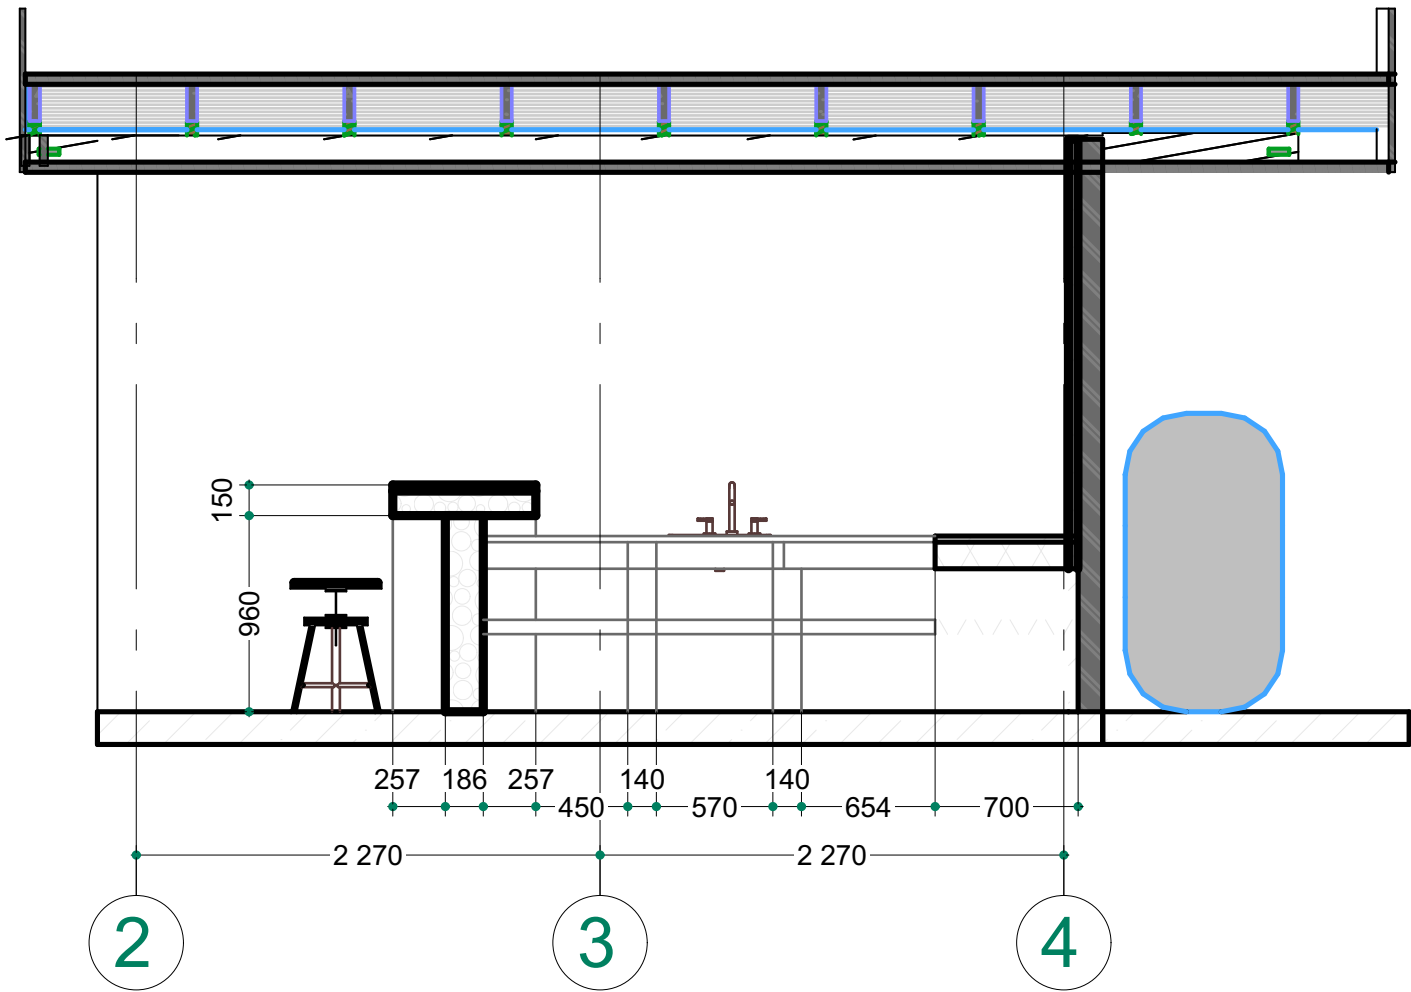

Будівництво житлового будинку в с.Стоянка садиба № 72 10/17-001- ДПБ	Благоустрій			Кузнецов П.	
				Стадія	Аркуш
				Д	Дата