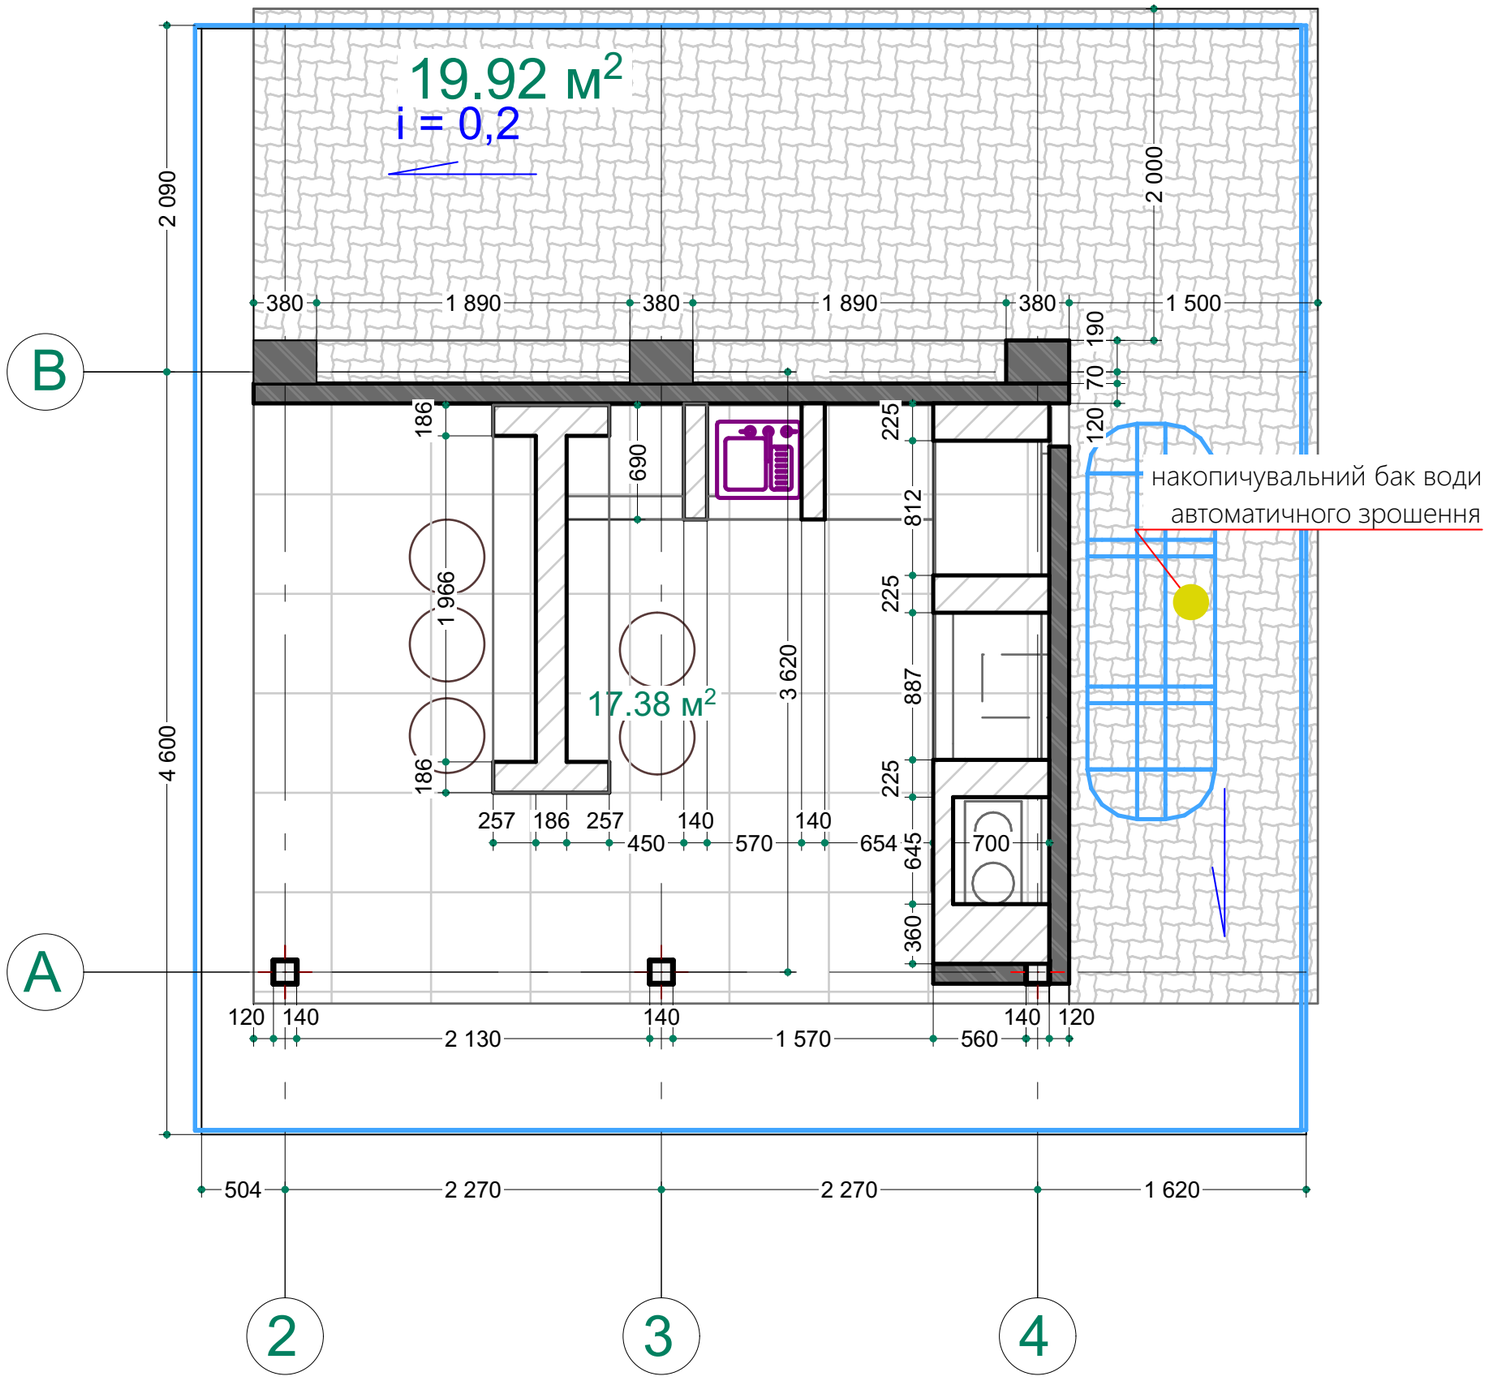

Кузнецов П.			Дата
	Аркуш	Стадія	
	.	Д	

Благоустрій

Будівництво житлового будинку в с.Стоянка садиба № 72

10/17-001- ДПБ