
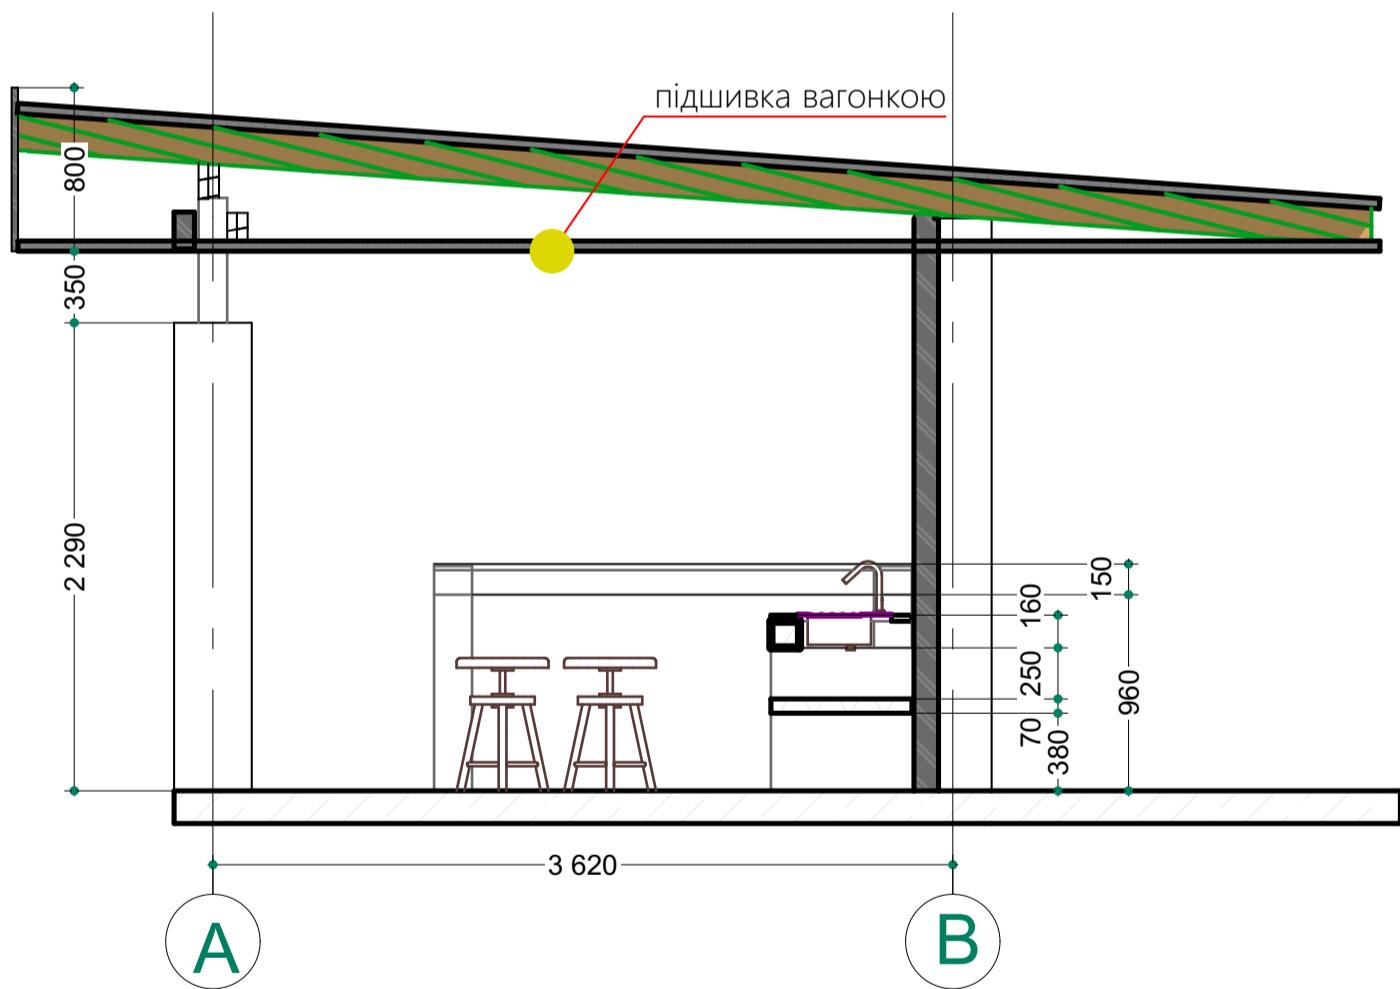


Розріз

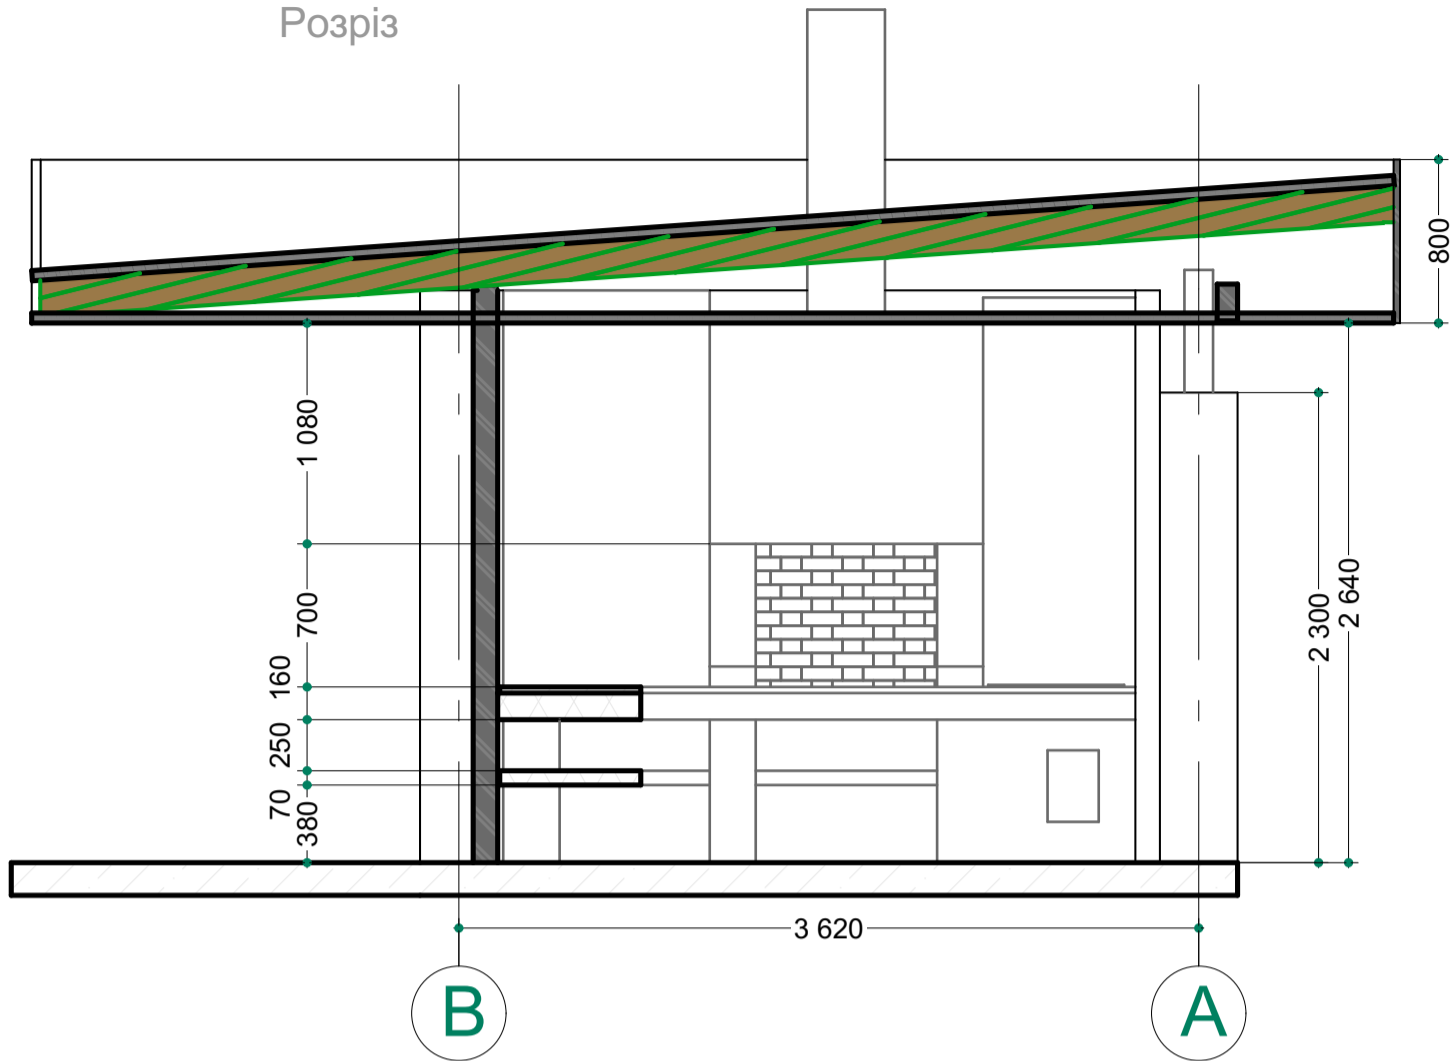

Будівництво житлового будинку в с.Стоянка садиба № 72 10/17-001- ДПБ	Благоустрій		Кузнецов П.		
	Стадія	Аркуш	Дата		
	Д	.			