


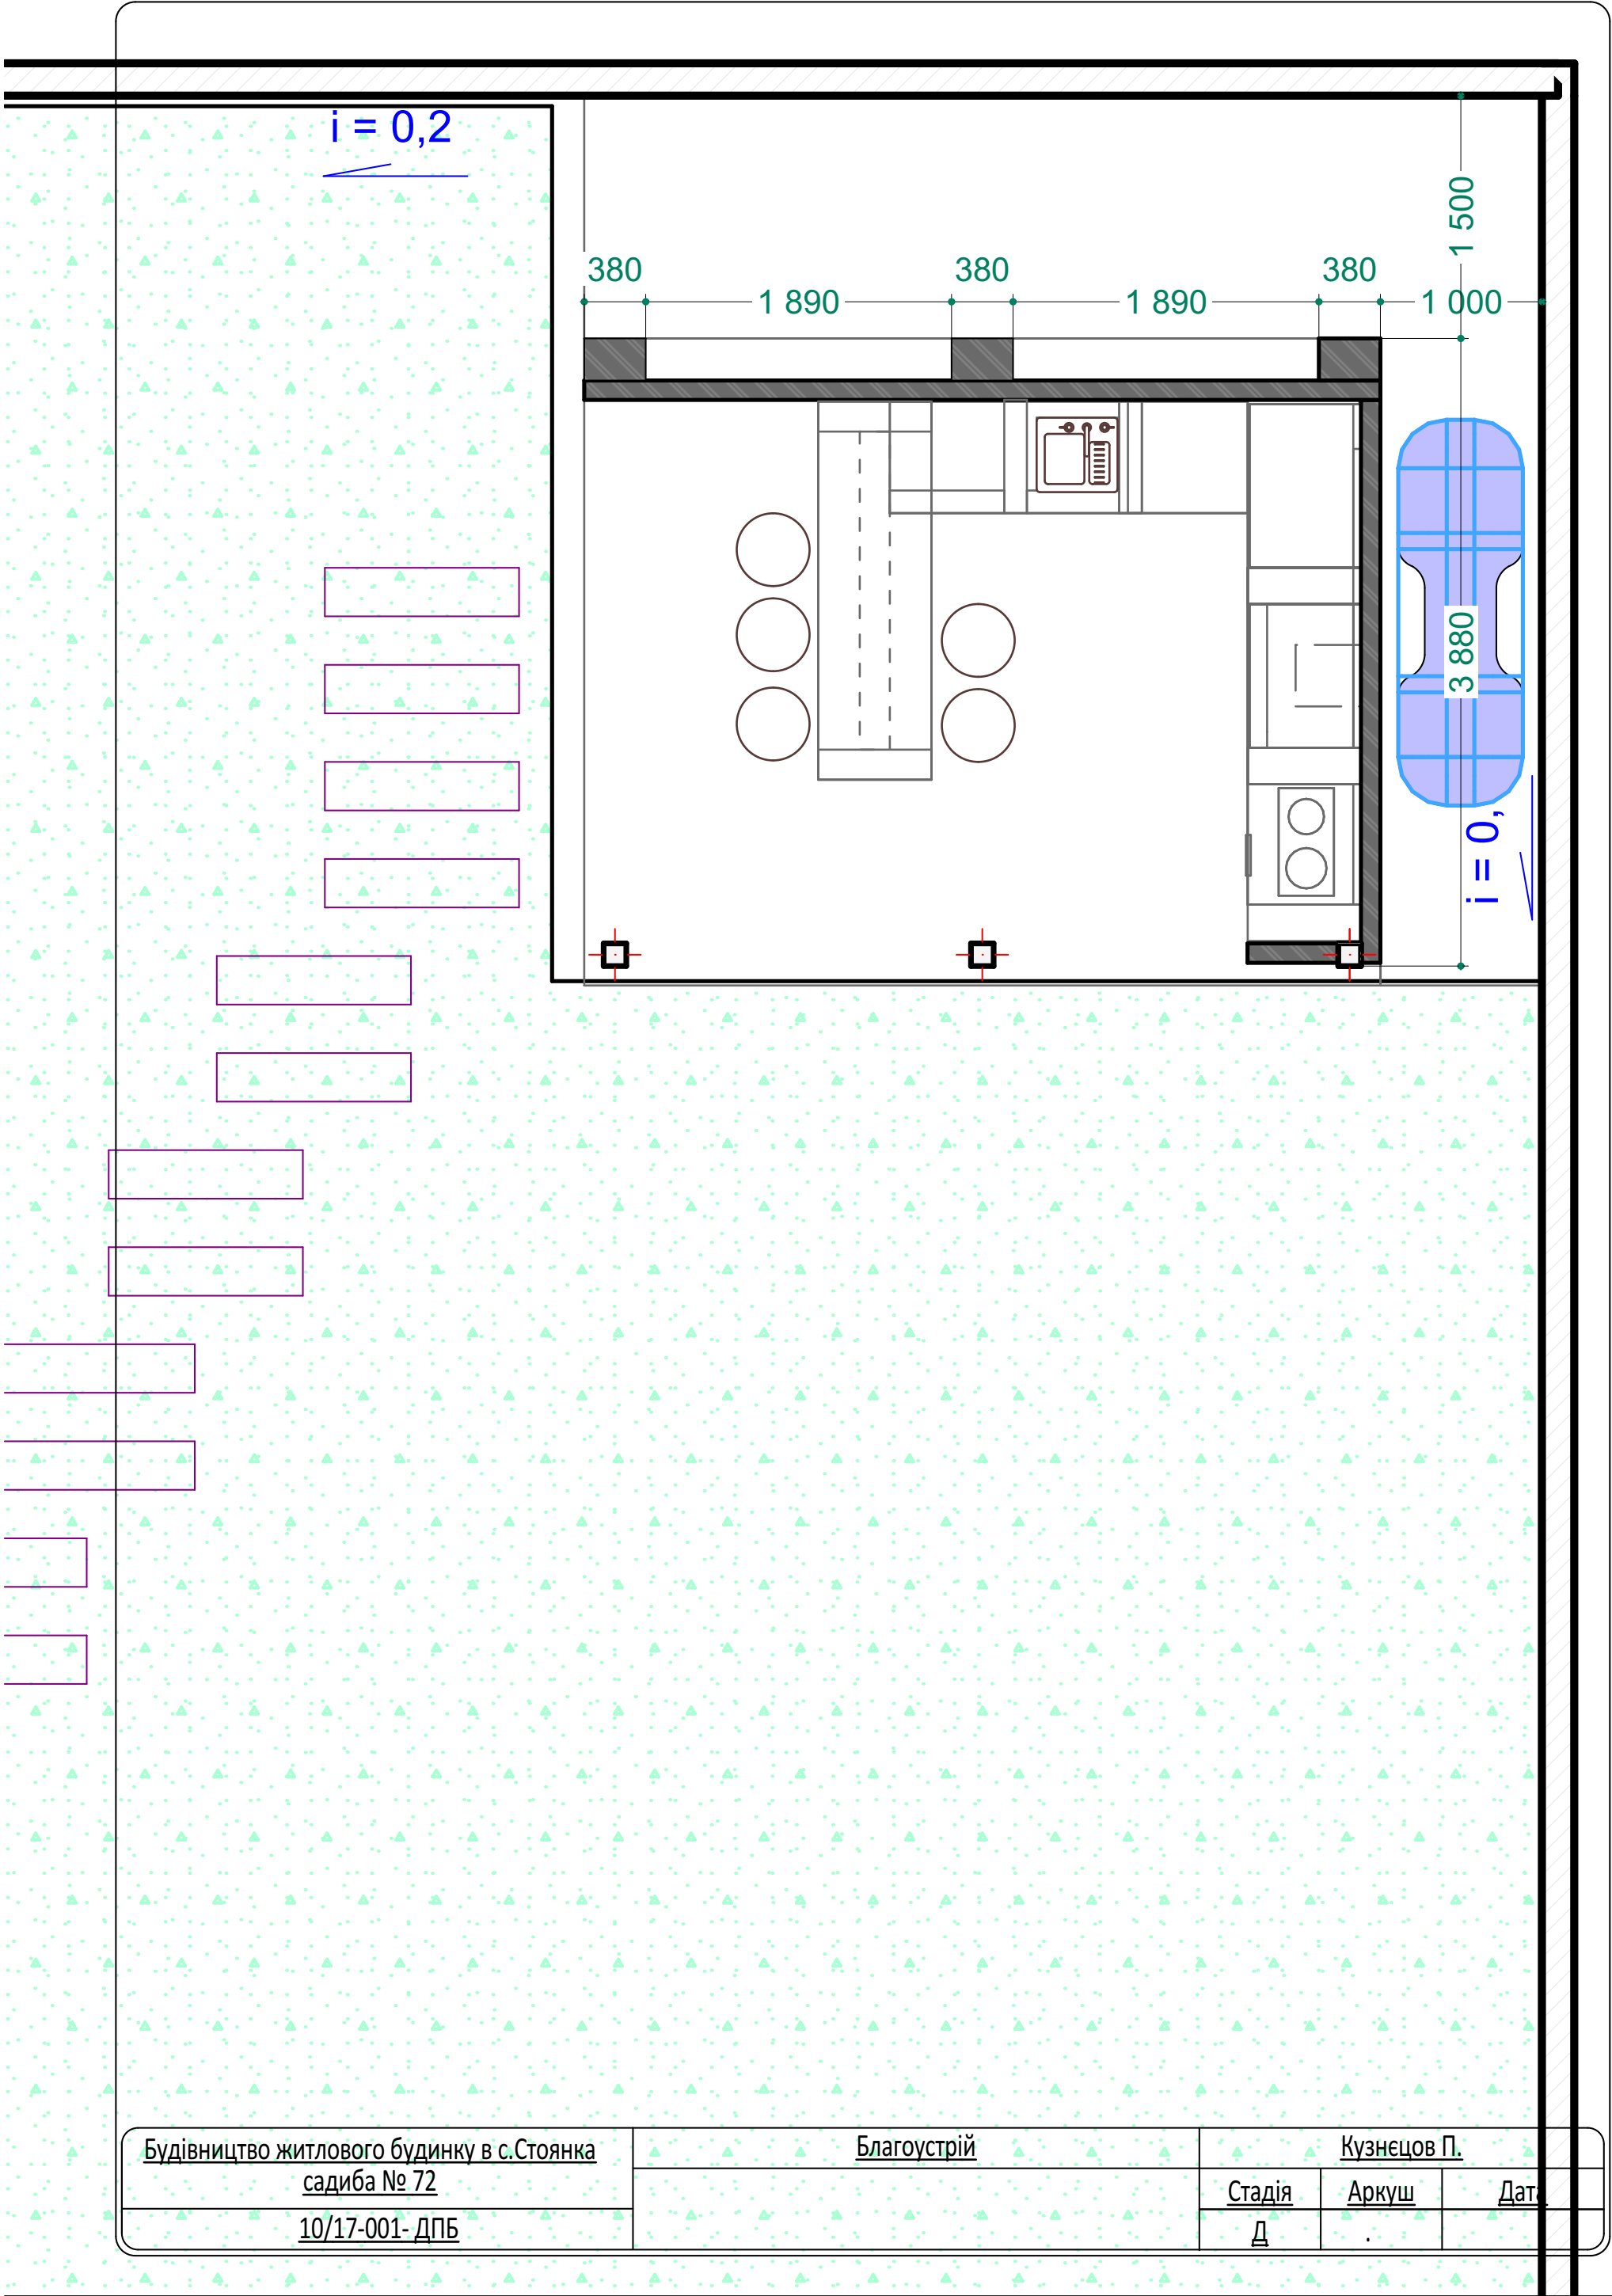

Будівництво житлового будинку в с.Стоянка садиба № 72 10/17-001- ДПБ	Благоустрій		Кузнєцов П.		
			Стадія	Аркуш	Дат
			Д	.	