


ПОГОДЖЕНО:			
Інв. N	ор	Підпис і дата	Зам. інв. N

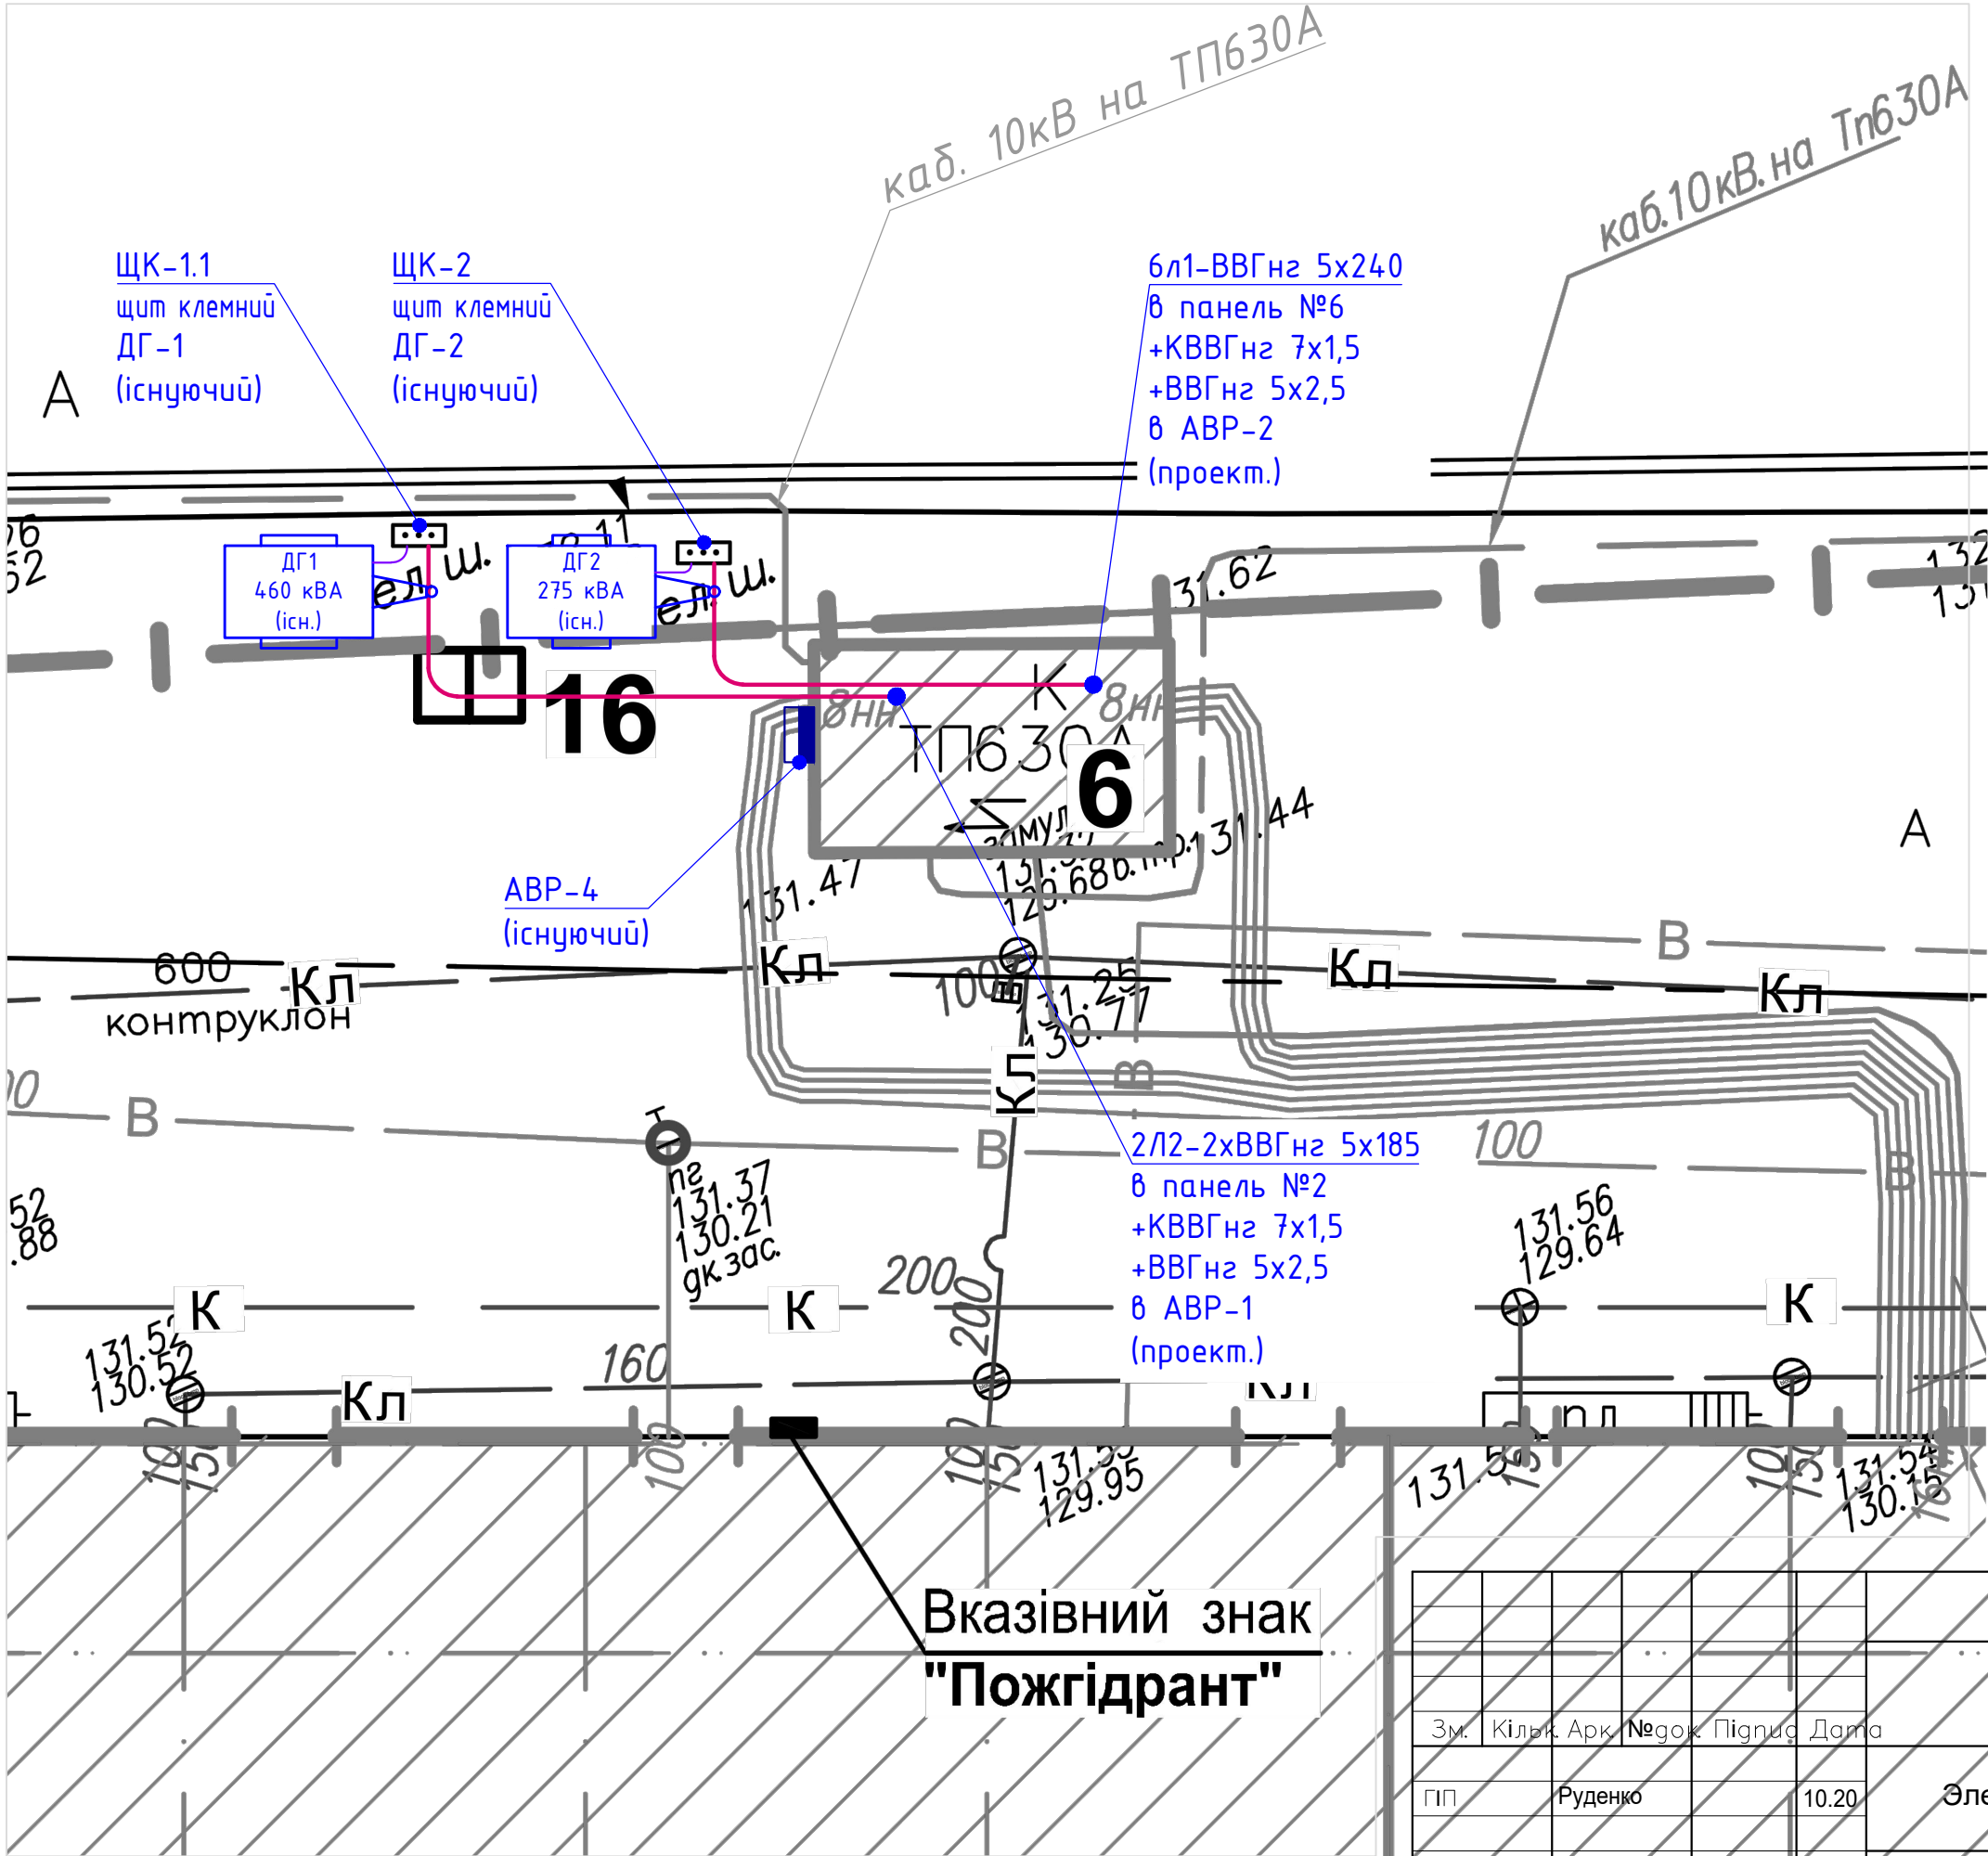

- Примітки:
- Загальні вказівки – дивись аркуш 1.
 - Схема РЧ-0,4 кВ – дивись аркуші 2, 3.
 - Згідно цього проекту передбачені наступні заходи по реконструкції:
 - Для заведення дизельного живлення від ДГ1 460 кВА на першу секцію РЧ-0,4 кВ ТП, передбачено прокладання кабельної лінії 2/2 від щита клемного ЩК-1, розміщеного біля ДГ1 до 2-ї панелі РЧ-0,4 кВ.
 - Для заведення дизельного живлення від ДГ2 275 кВА на другу секцію РЧ-0,4 кВ ТП, передбачено прокладання кабельної лінії 6/1 від щита клемного ЩК-2, розміщеного біля ДГ2 до 6-ї панелі РЧ-0,4 кВ.
 - Окрім силових кабелів від ЩК-1 (ЩК-2) до 2-ї та 6-ї пенелей РЧ-0,4 кВ (відповідно), передбачено прокладання кабелів контролю мережі, підзарядки та керування. Вищевказані кабелі передбачено прокладати в окремій трубі.
 - У разі відсутності можливості заведення кабеля (проект.) від щита клемного ЩК-2 в РЧ-0,4 кВ з боку I с.ш. – перенести ЩК-2 на протилежну сторону ТП, та завести кабель з боку II с.ш ТП.
 - Перед виконанням робіт погодити трасу прокладання кабеля з усіма зацікавленими організаціями.
 - Кабель прокладати в ґрунті в двошаровій трубі на відстані 0,6 м від фундаментів будівель та забору, 1,0 м від газопроводу. Глибина прокладання КЛ від планувальної відмітки – 0,7 м, під автодорогою – 1,0 м
 - В зонах перетину з іншими комунікаціями, та в зонах паралельного прокладання кабелів – копати обережно, виконувати шурфування!
 - При перетині КЛ напругою понад 1000 В, відстань між кабелями повинна бути 0,5 м. Якщо глибина прокладання КЛ 6(10) кВ не дозволяє виконати вищевказану відстань, потрібно між КЛ до та вище 1000 В покласти бетонну плиту, або відрізок а/ц труби, так щоб труба заходила за місце перетину на 1,0 м в обидві сторони.

					02-12-20-МОН-ЕТР				
Зм.	Кільк.	Арк.	№ док.	Підпис	Дата				
ГП		Руденко		10.20	Електротехнічні рішення		Статус	Аркуш	Аркушів
						РП	5		
Перевірів		Горобченко		10.20	План розташування щитів клемних для ДГ1 та ДГ2				
Розробив		Поляков		10.20					