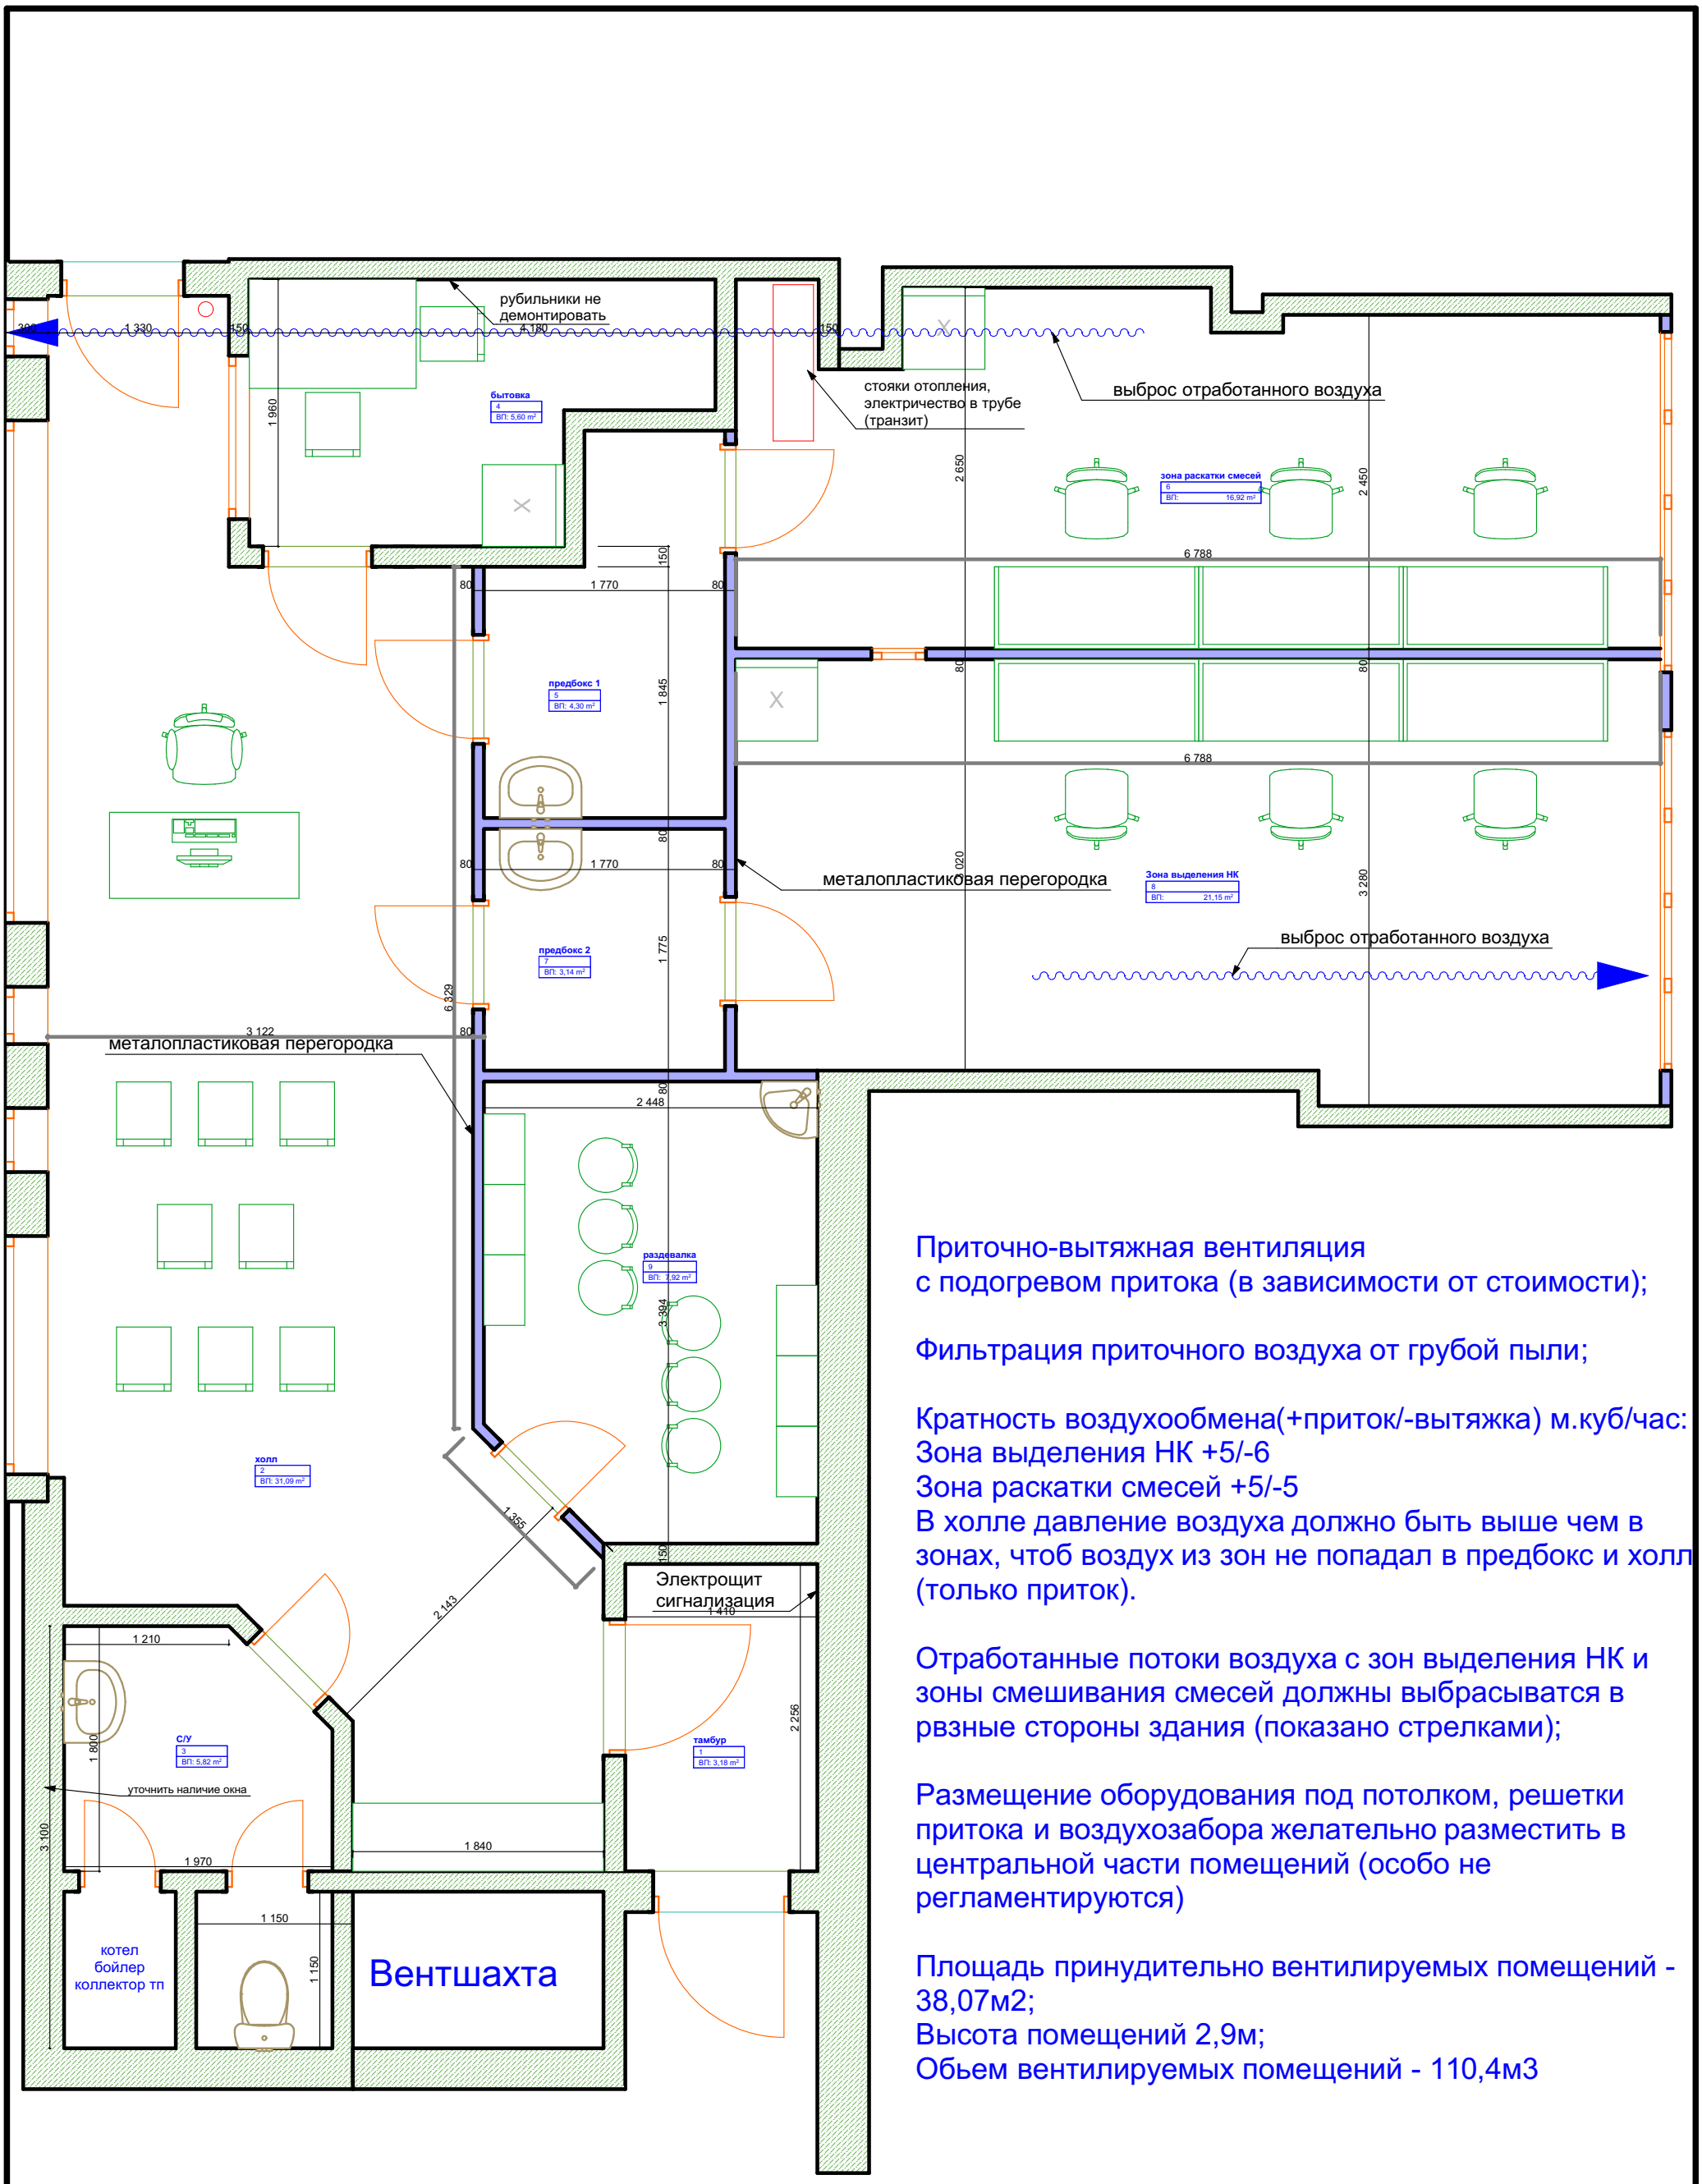

Приточно-вытяжная вентиляция
с подогревом притока (в зависимости от стоимости);

Фильтрация приточного воздуха от грубой пыли;

Кратность воздухообмена(+приток/-вытяжка) м.куб/час:
Зона выделения НК +5/-6
Зона раскатки смесей +5/-5
В холле давление воздуха должно быть выше чем в зонах, чтоб воздух из зон не попадал в предбокс и холл (только приток).

Отработанные потоки воздуха с зон выделения НК и зоны смешивания смесей должны выбрасыватся в рвзные стороны здания (показано стрелками);

Размещение оборудования под потолком, решетки притока и воздухозабора желательно разместить в центральной части помещений (особо не регламентируются)

Площадь принудительно вентилируемых помещений - 38,07м2;
Высота помещений 2,9м;
Обьем вентилируемых помещений - 110,4м3

Зонирование с размерами	Стадия	Лист	Листов
	РП	05	