


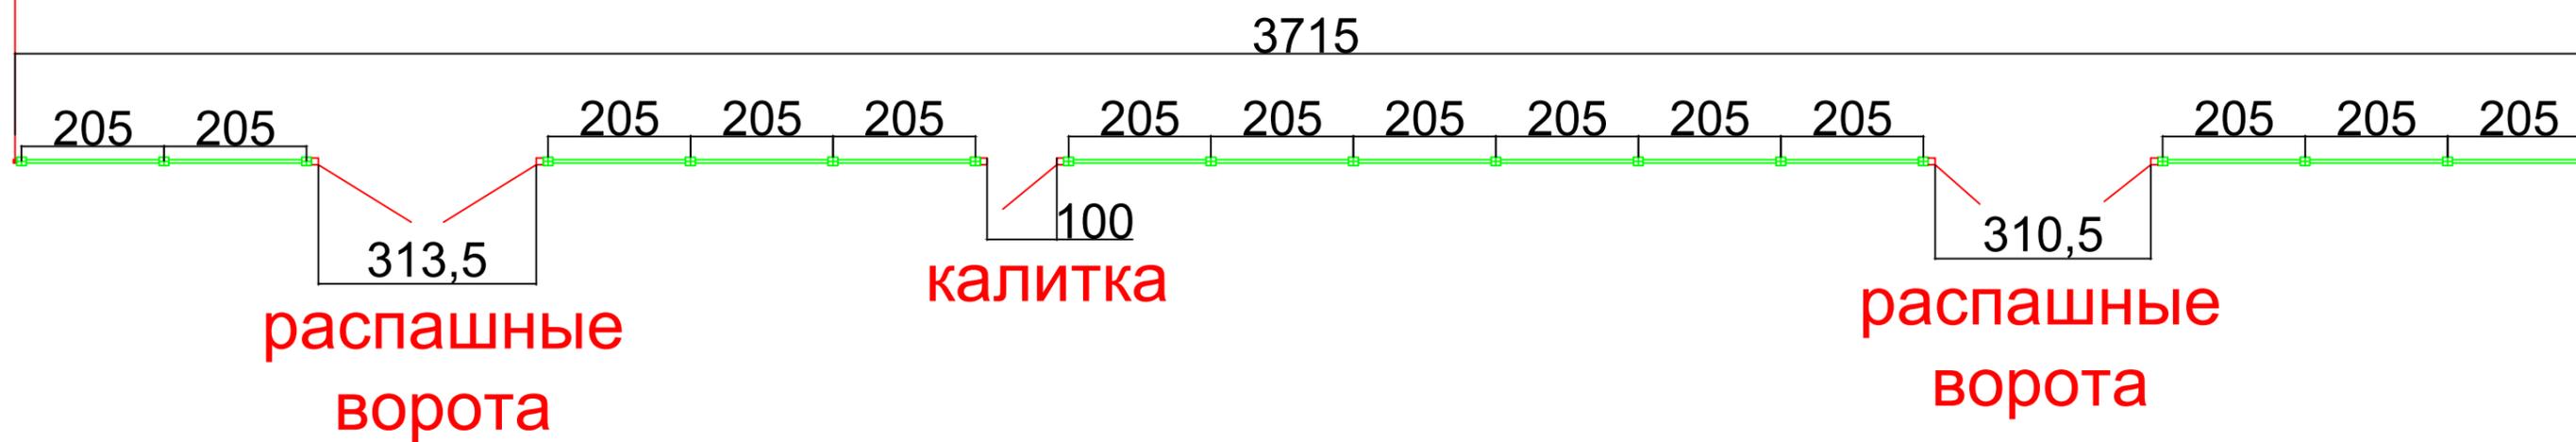

все размеры в сантиметрах (см.)



14 пролетов по 2,05м
высота 2 м.п.
56 плит
18 столбиков