
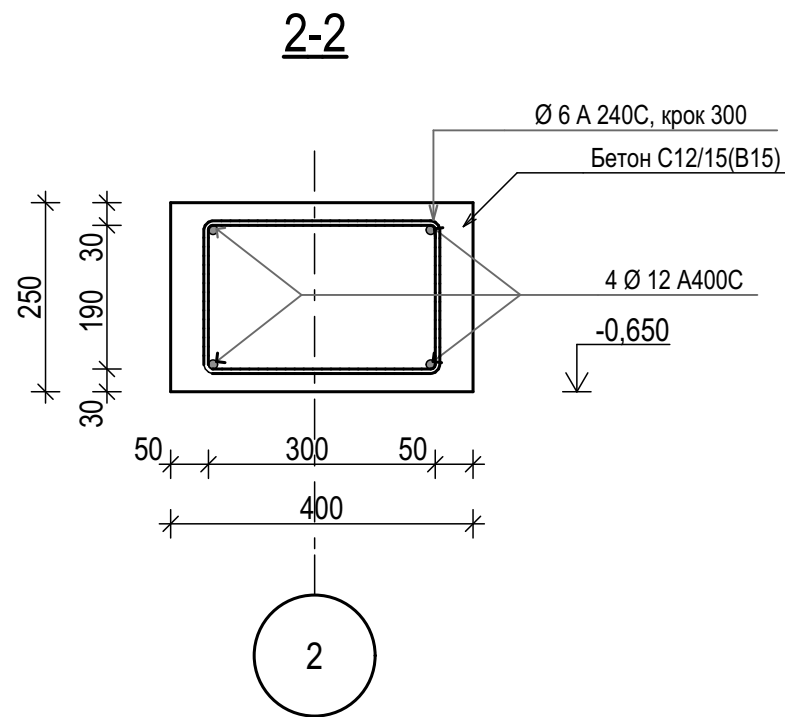
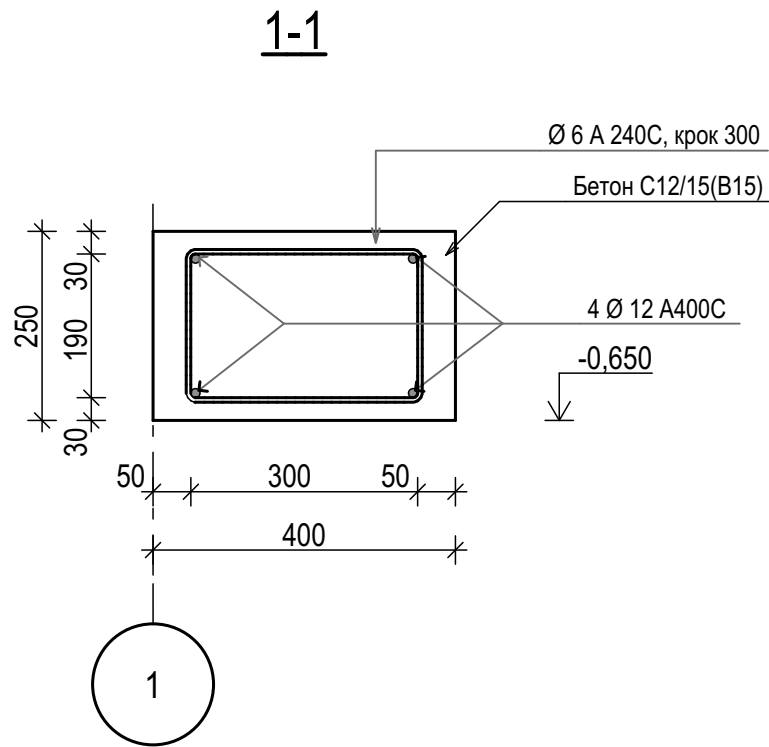


План монолітного з/б поясу МП-1 на від. -0,650.

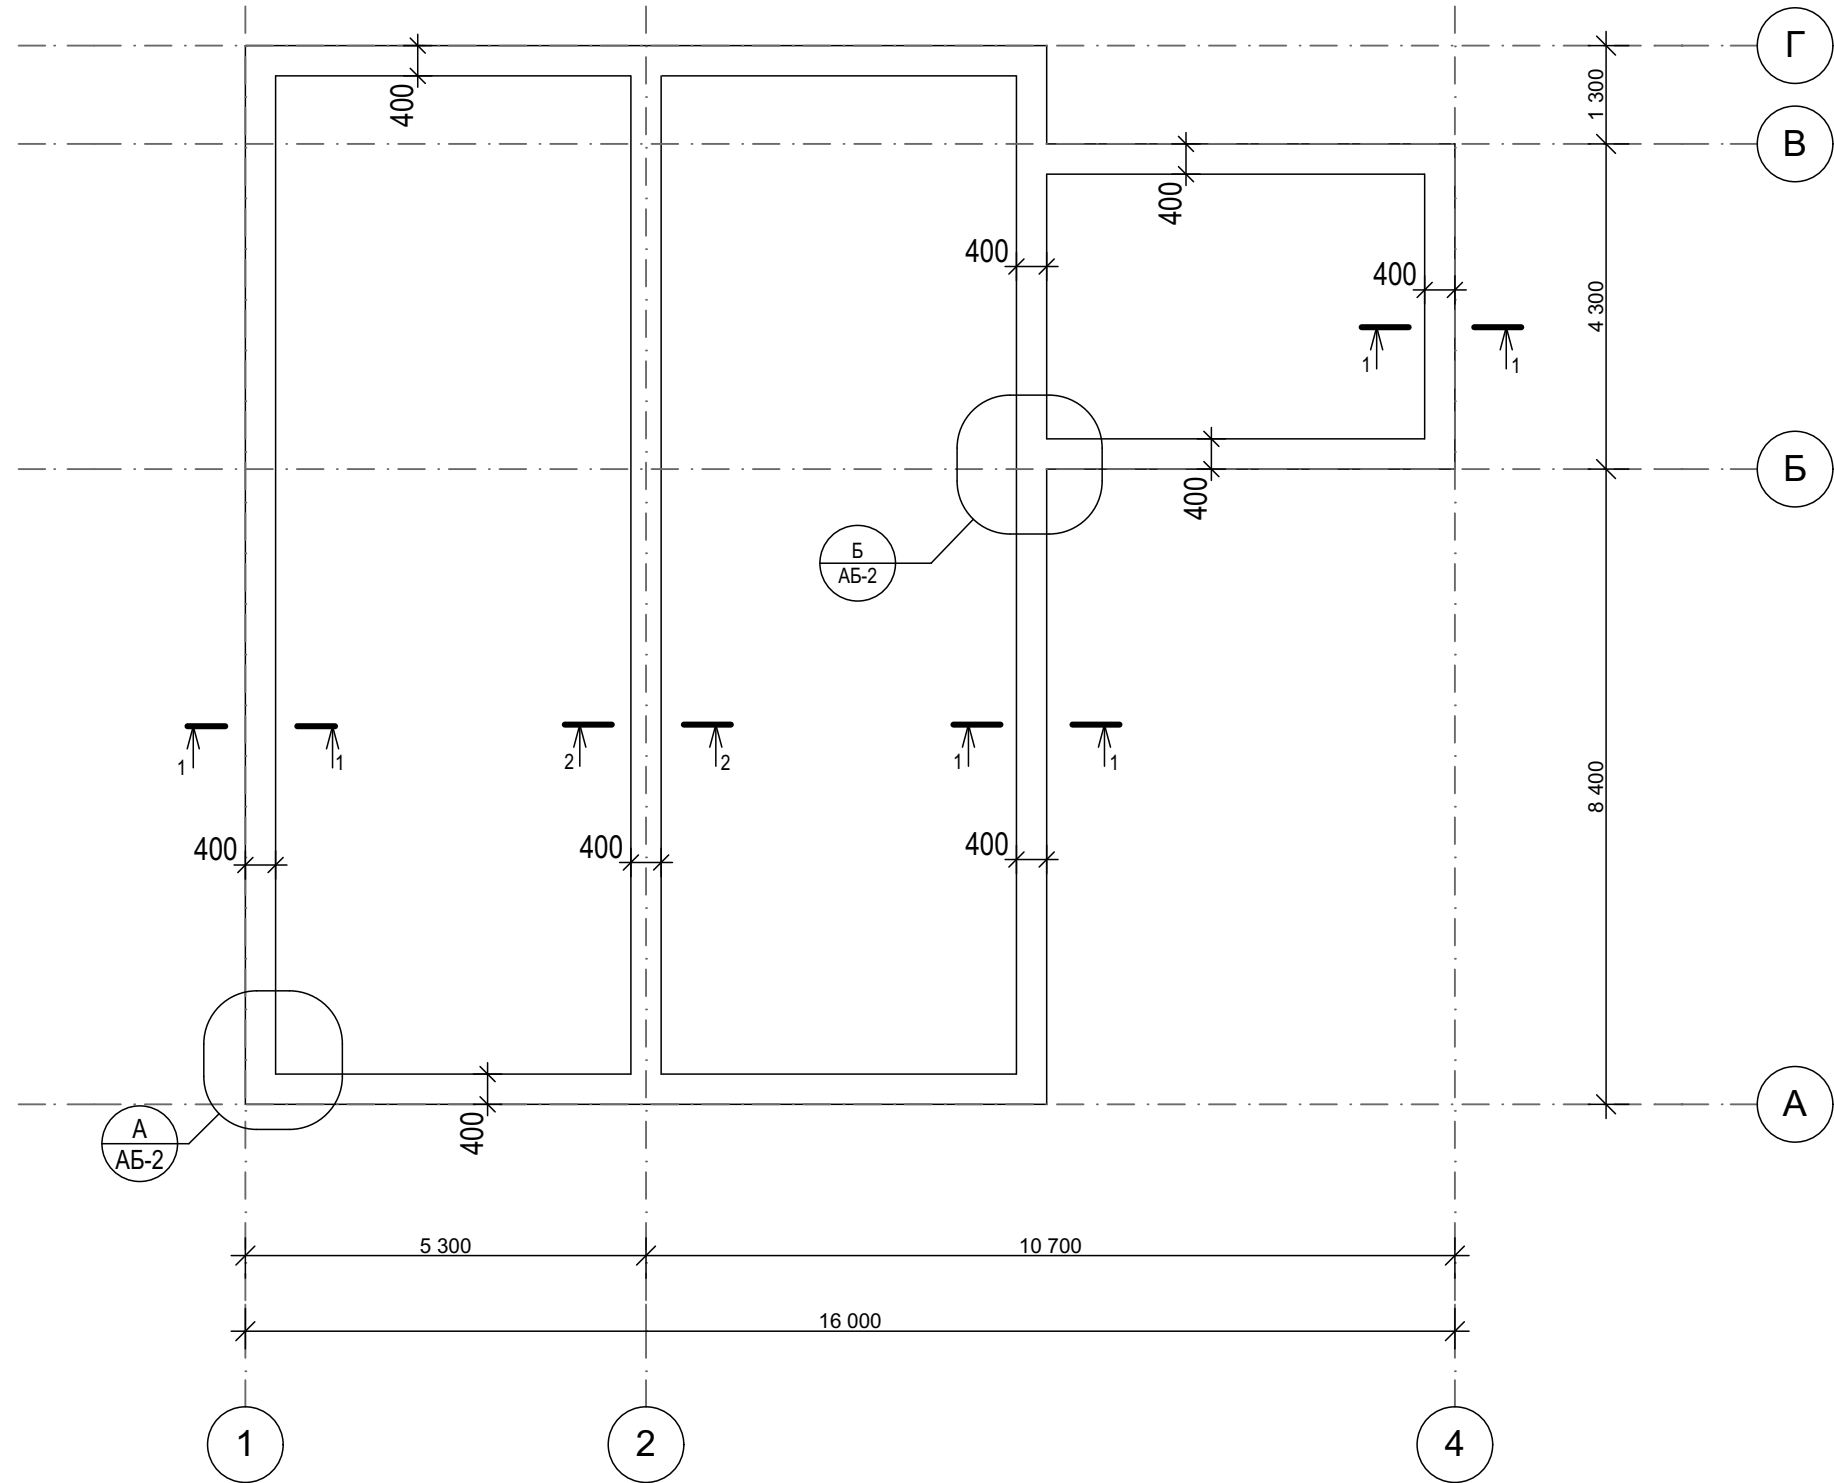

ПРИМІТКА:
1. Даний лист дивитися спільно з аркушами АБ -

						2021-04/01-АБ		
						Ворона Андрій Володимирович		
Зм.	Кільк.	Арк.	№ док.	Підпис	Дата	Будівництво житлового будинку по вул. Франка м. Покровськ Донецької обл. в районі д. №17"А"	Стадія	Аркуш
							РП	Аркуш
Розробив	Москаленко А.В.					План монолітного з/б поясу на від. -0,650.	ФОП Москаленко А.В.	