


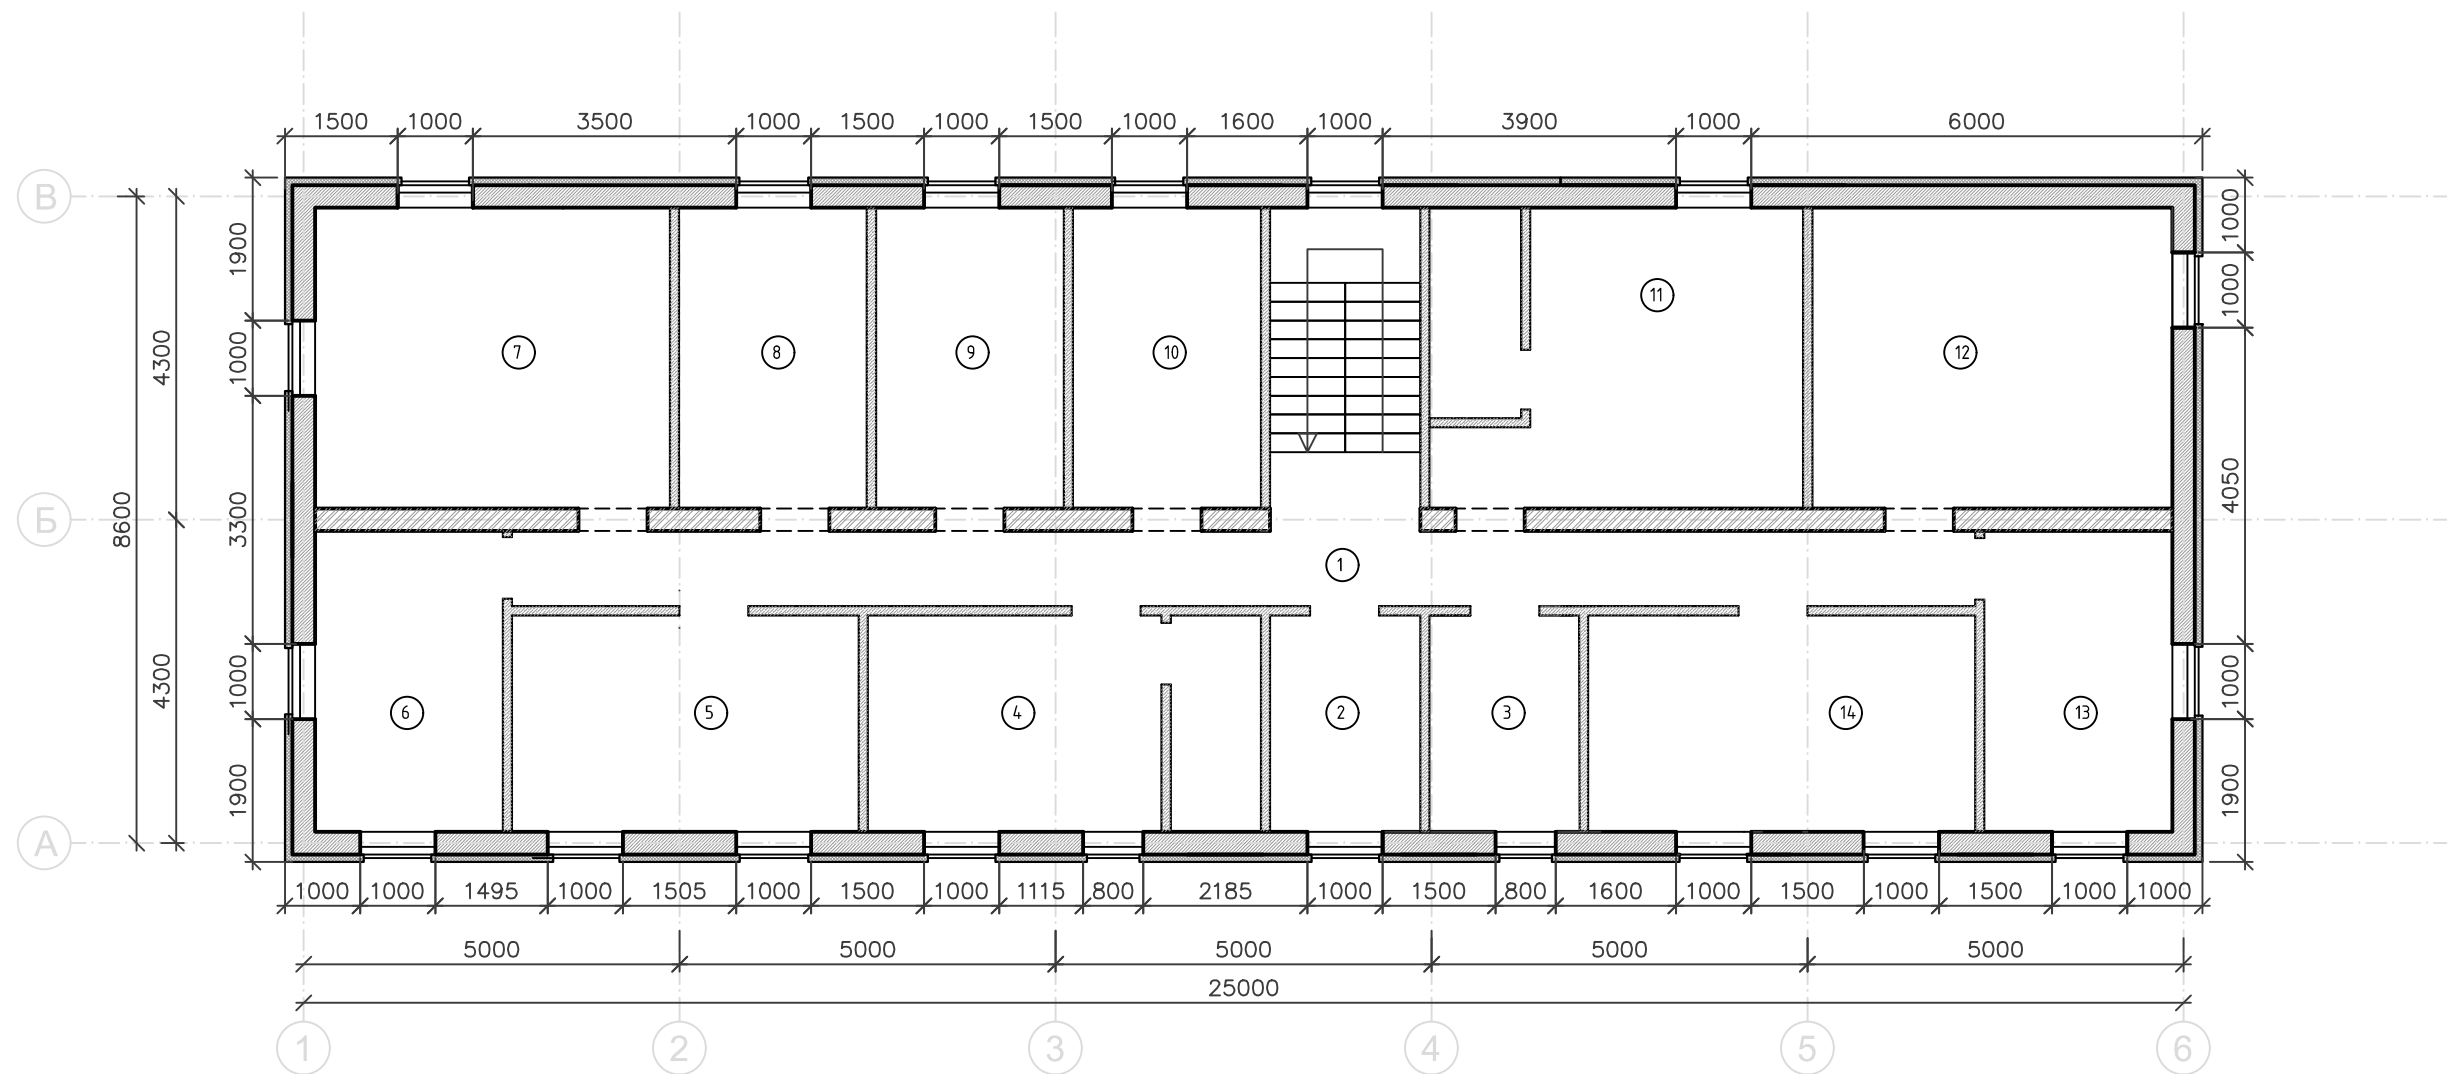

ЭКСПЛИКАЦИЯ		
№	Название	Площадь м2
1	коридор	20,4
2	душева	5,7
3	сан-вузол	5,7
4	кімната+сан-вузол	14,9
5	кімната	13,3
6	кімната	10,0
7	кімната	18,8
8	кімната	10,0
9	кімната	10,0
10	кімната	10,0
11	кімната+сан-вузол	19,2
12	кімната	19,1
13	кімната	10,0
14	кімната	14,8
Общая площадь		181,9

Зм.	Кільк.	Арк.	№ док	Підпис	Дата	Архітектурно-будівельні рішення АБК	Стадія	Аркуш	Аркушів
ГАП									
Розробив									
Перевірів						План 2-го поверху М 1:100			
Н.контр.									