


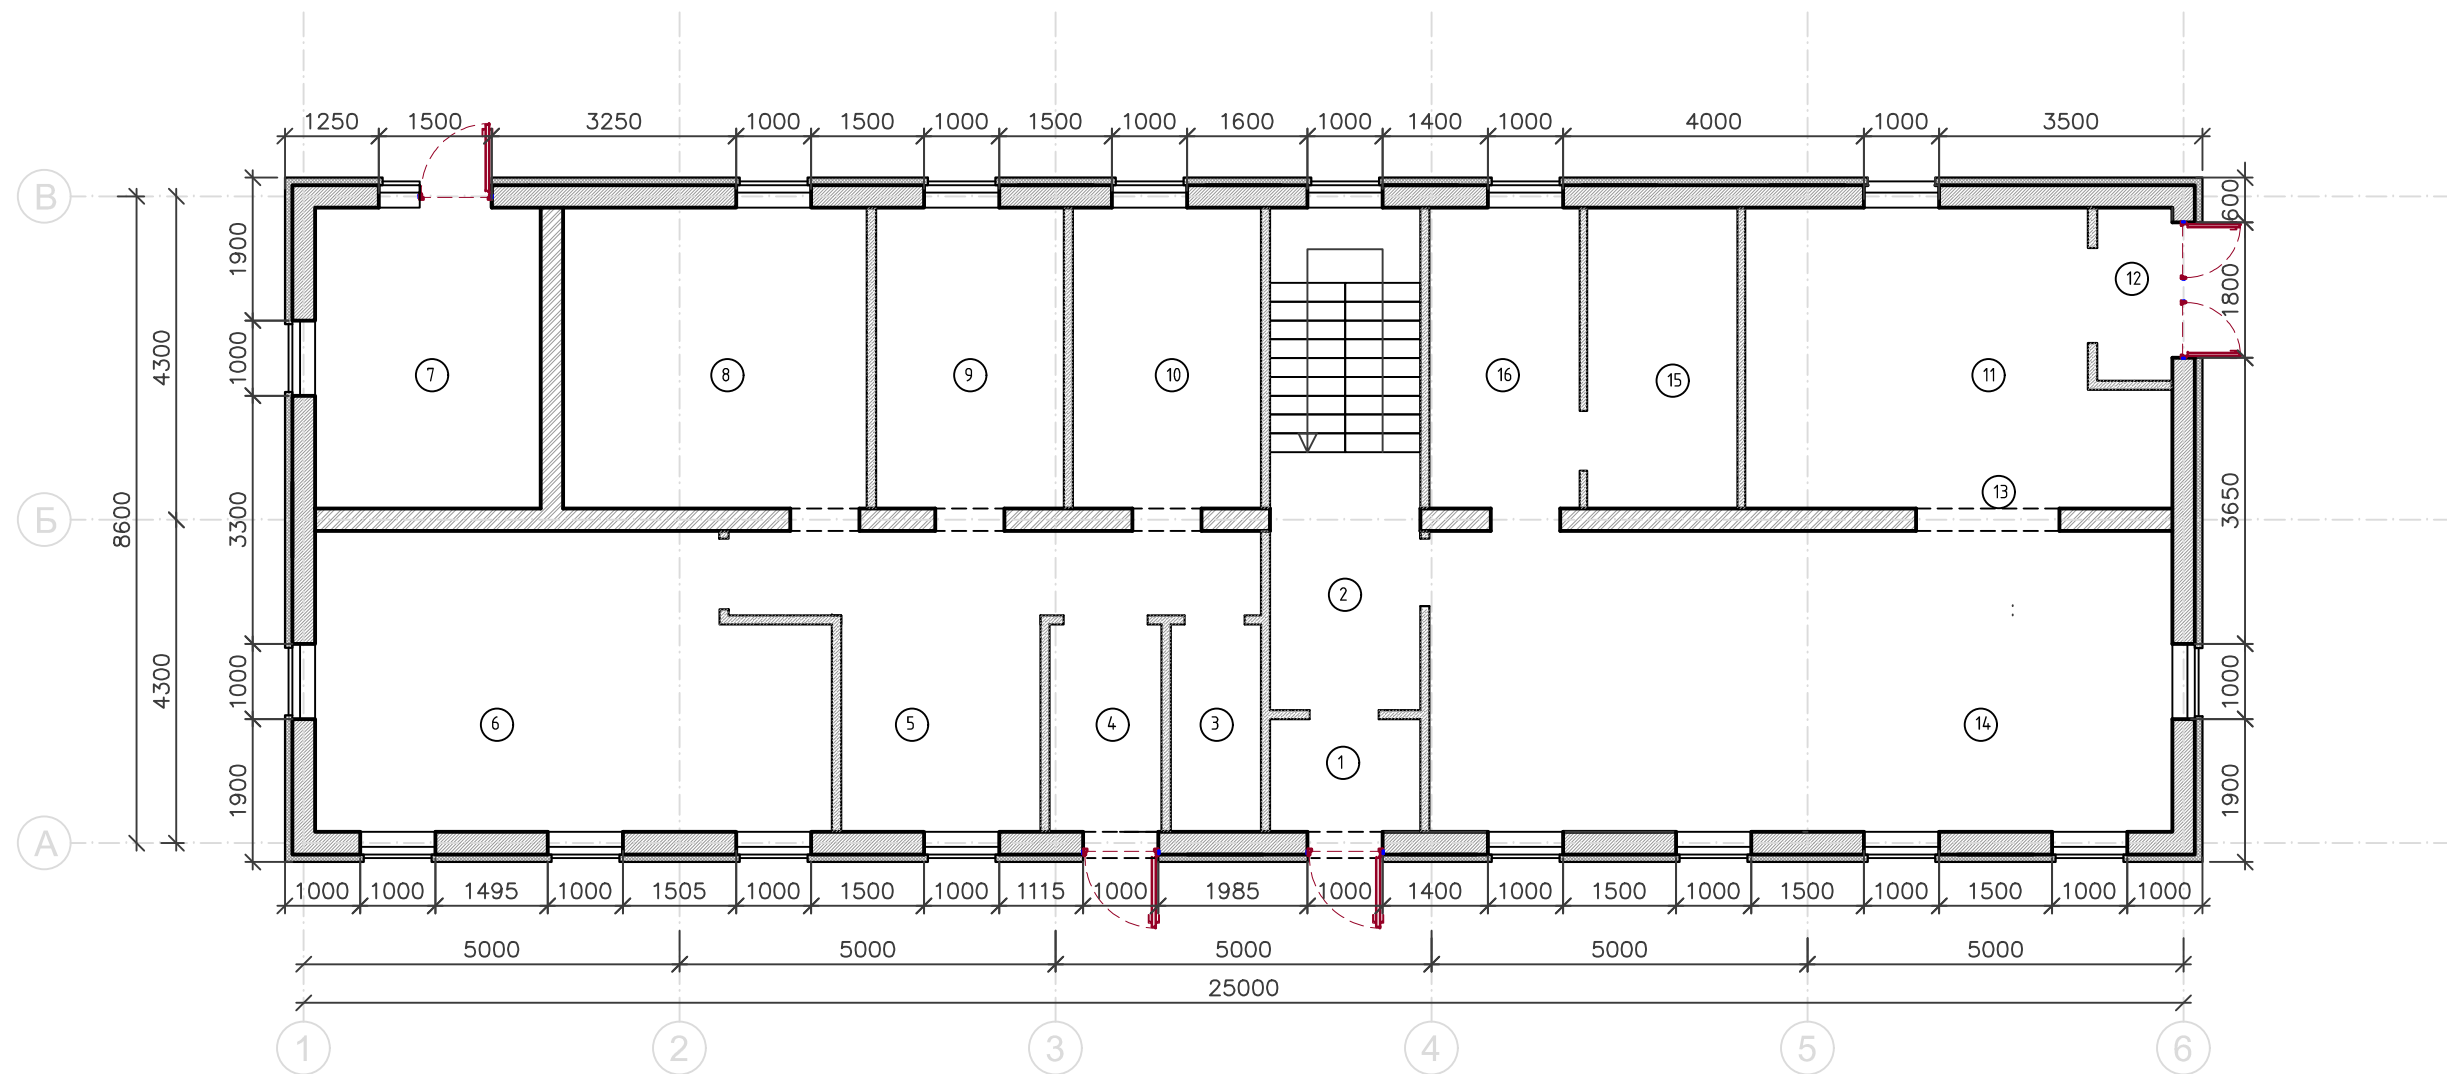

ЭКСПЛИКАЦИЯ

№	Название	Площадь м2
1	тамбур	3,0
2	фое+коридор	13,3
3	сан-вузол	3,3
4	тамбур	4,1
5	ресепшн	15,5
6	кабінет керівника	25,6
7	охорона/котельня	12,0
8	кабінет №2	16,0
9	кабінет №3	10,0
10	кабінет №4	10,0
11	кухня	20,0
12	тамбур	2,3
13	роздача	-
14	столова	39,4
15	сан-вузол	8,0
16	роздягальня	8,0
Общая площадь		190,5

Зм.	Кільк.	Арк.	№ док	Підпис	Дата				
						Архітектурно-будівельні рішення	Стадія	Аркуш	Аркушів
ГАП									
Розробив						АБК			
Перевірів						План 1-го поверху М 1:100			
Н.контр.									