



Фасад в осях 1/2 -5

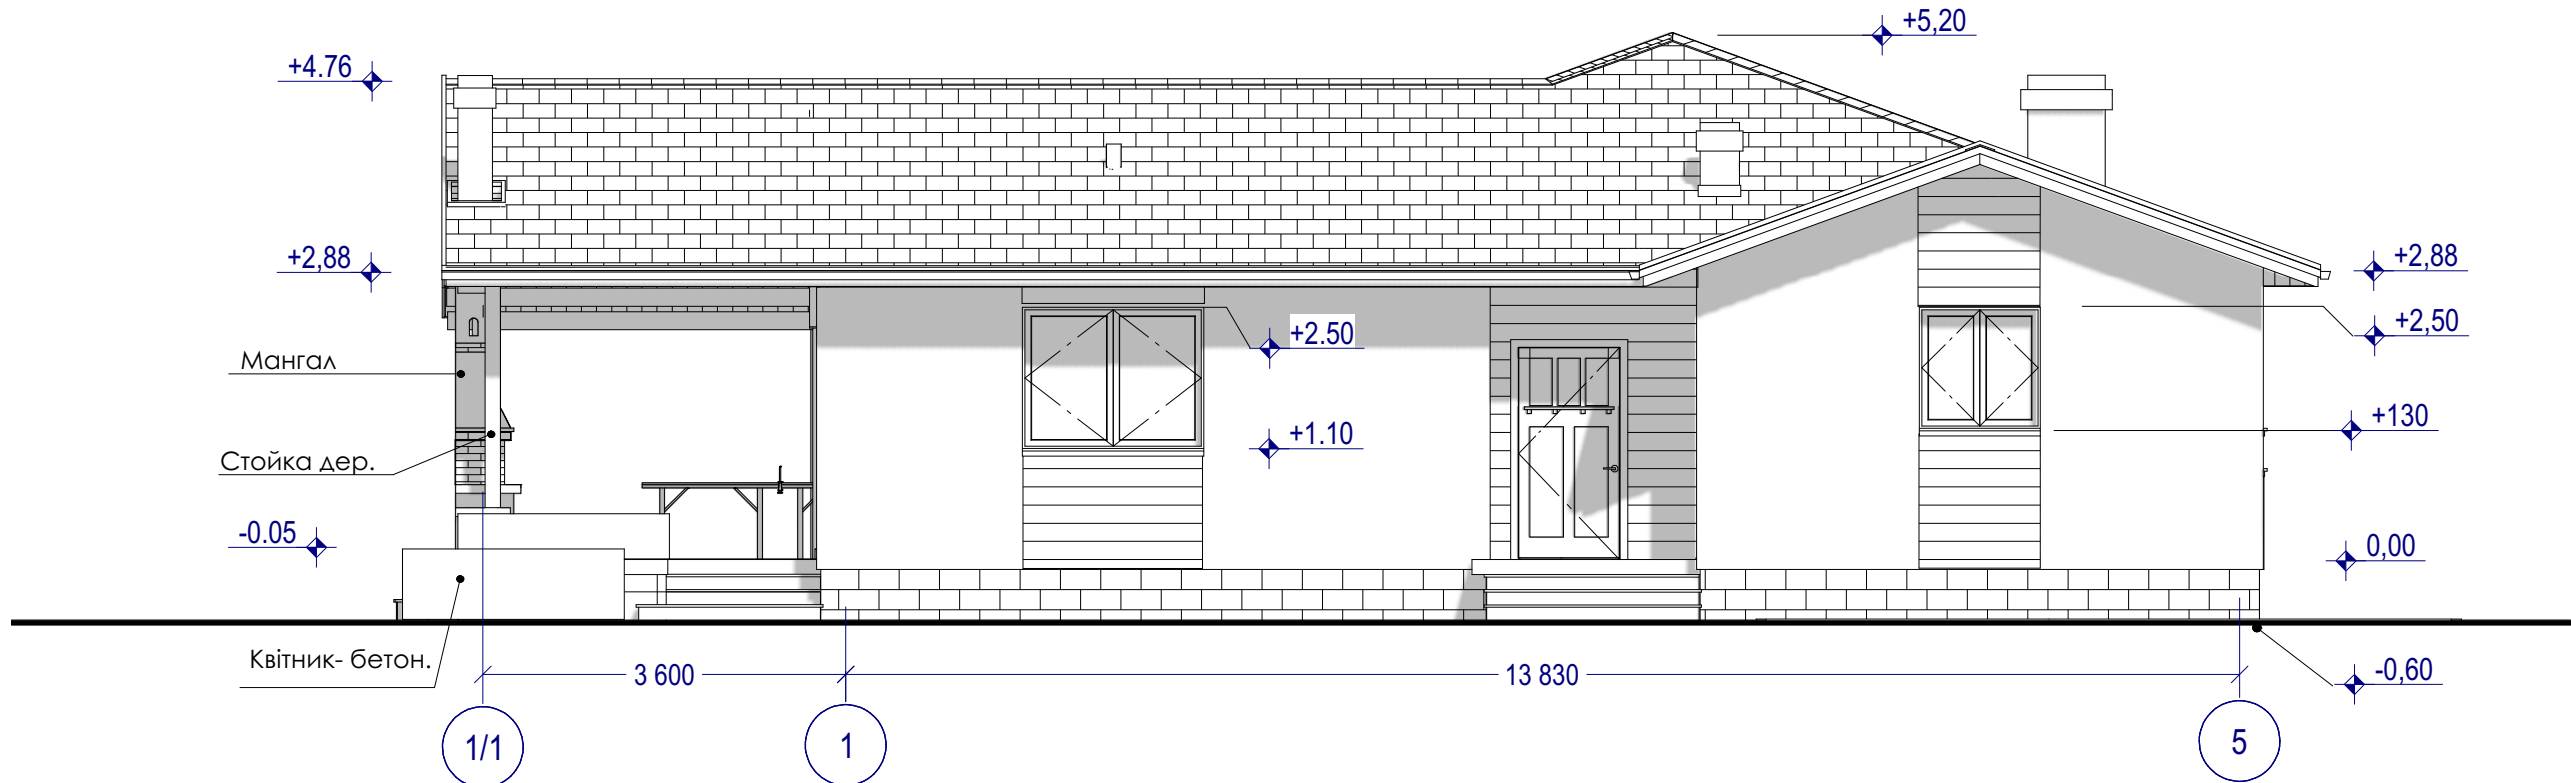

Фасад в осях D – A

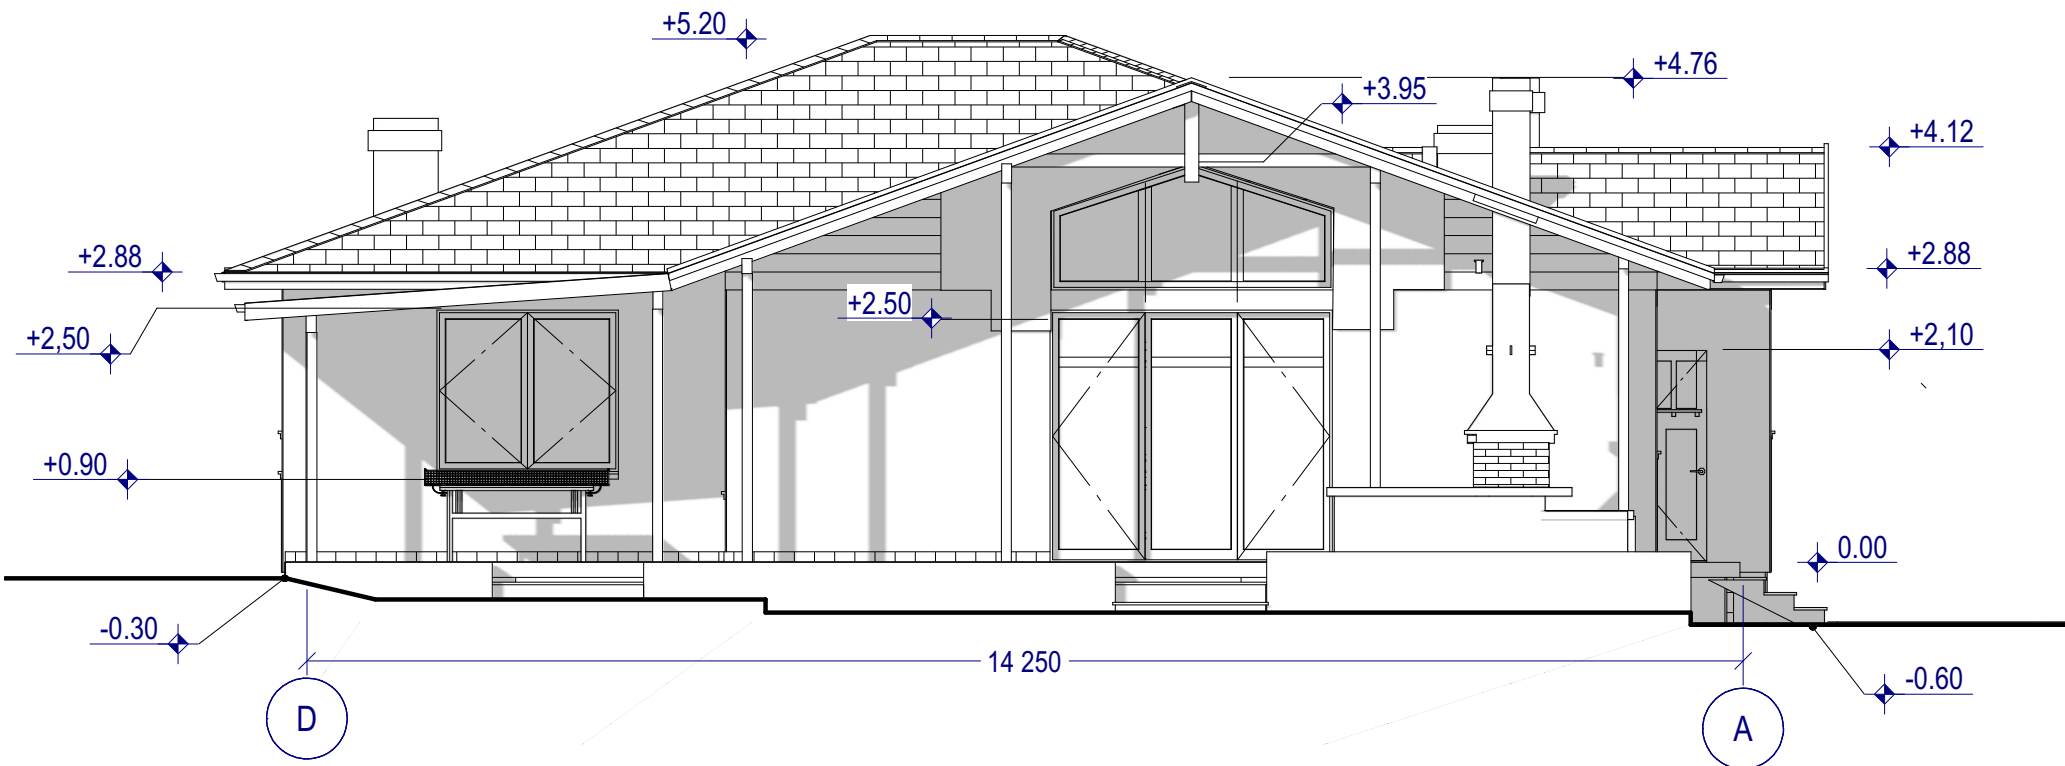

1. За умовну відмітку 0,00 прийнято рівень чистої підлоги першого поверху з абсолютною відміткою 101.30

						АР			
					2020				
Зм	К-ть	Арк.	№ док.	Підпис	Дата				
							Стадія	Аркуш	Аркушів
							П		
						Фасад в осях 1/1-5			
						Фасад в осях D-A			