

# Изменение в проекте Житловий будинок

Одеська область, Лиманський р-н.,  
Фонтанська сільська рада

Кадастровий номер: 5122786400:01:001:0736

Смотреть совместно с проектом  
"БУДИНОК В РЕНКЛОДАХ" 11 (Г2)

2021 г.

## Изменения относительно проекта


1. Изменилась толщина стен из газобетона, была толщина 240 мм, стала 400 мм.
2. Изменилась привязка осей, размеры в осях изменились.
3. Изменилась толщина и тип наружного утеплителя стен, была толщина 200 мм, стала 50 мм.
4. Изменилась толщина монолитного фундамента, принцип и тип армирования остался без изменений, расход арматуры увеличился.
5. Изменилась толщина внутренних стен (перегородок) и толщина внутренней стены гаража.
6. Изменились размеры колонн, принцип и тип армирования остался без изменений, расход арматуры увеличился.
7. Изменилась высота этажа, была 2780 мм, стала 3000 мм.
8. Перекрытие не изменилось.
9. Стропильная система не изменилась.
10. Водопровод и канализацию выполнить согласно схеме на генеральном плане.
11. Все коммуникации заложить при выполнении фундаментных работ.

Смотреть совместно с проектом  
"БУДИНОК В РЕНКЛОДАХ" 11 (Г2)


2021 г.

# Генеральный план

М 1:200

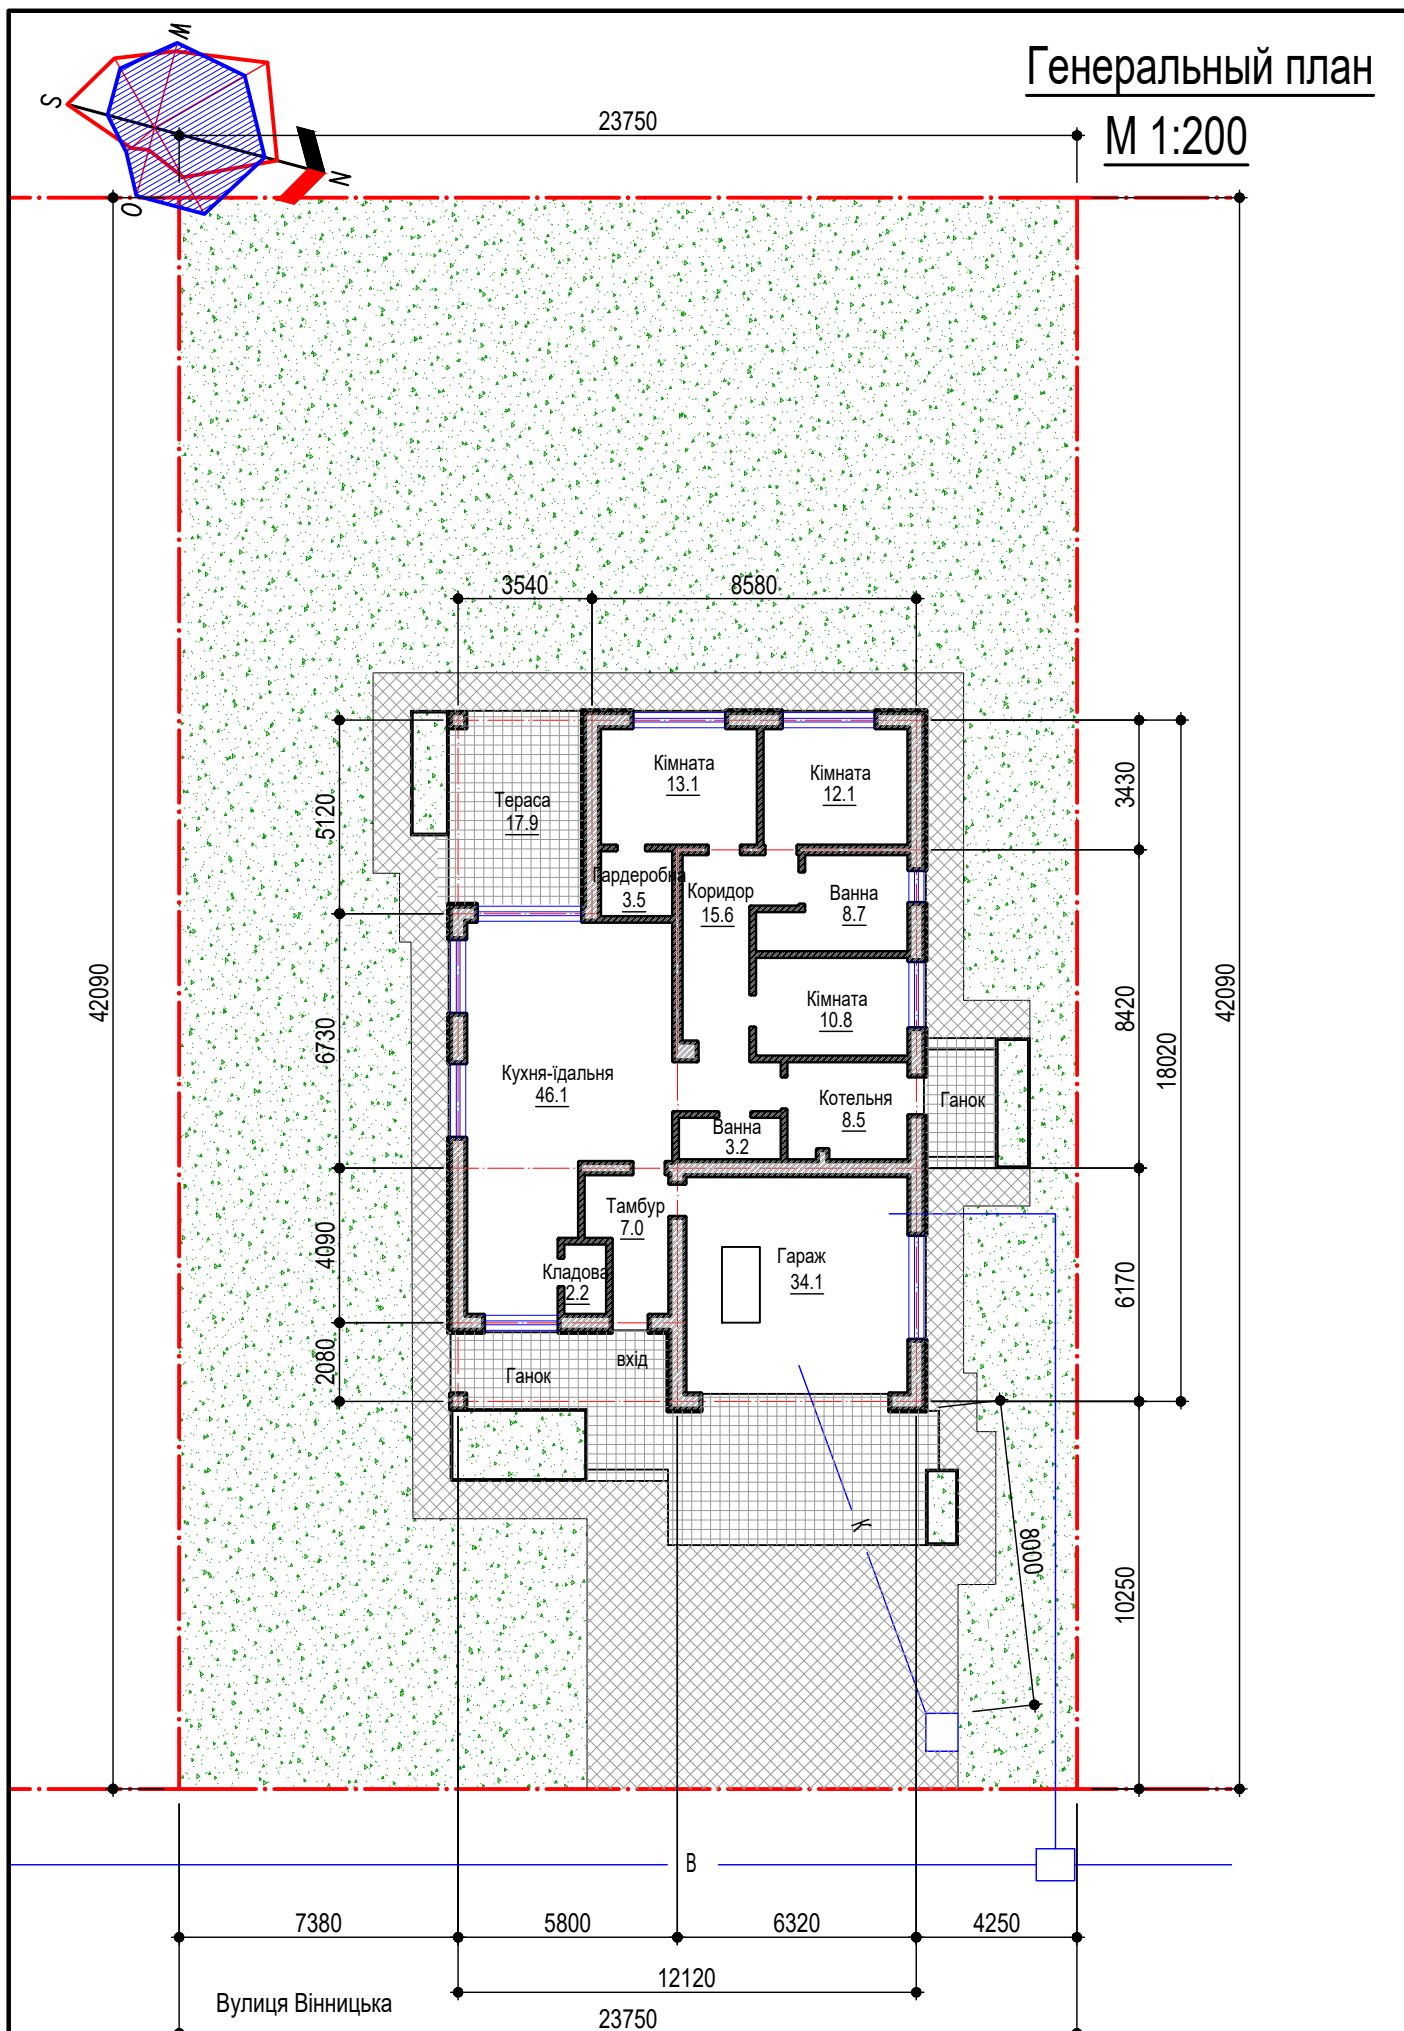

# План 1-го этажа М 1:100

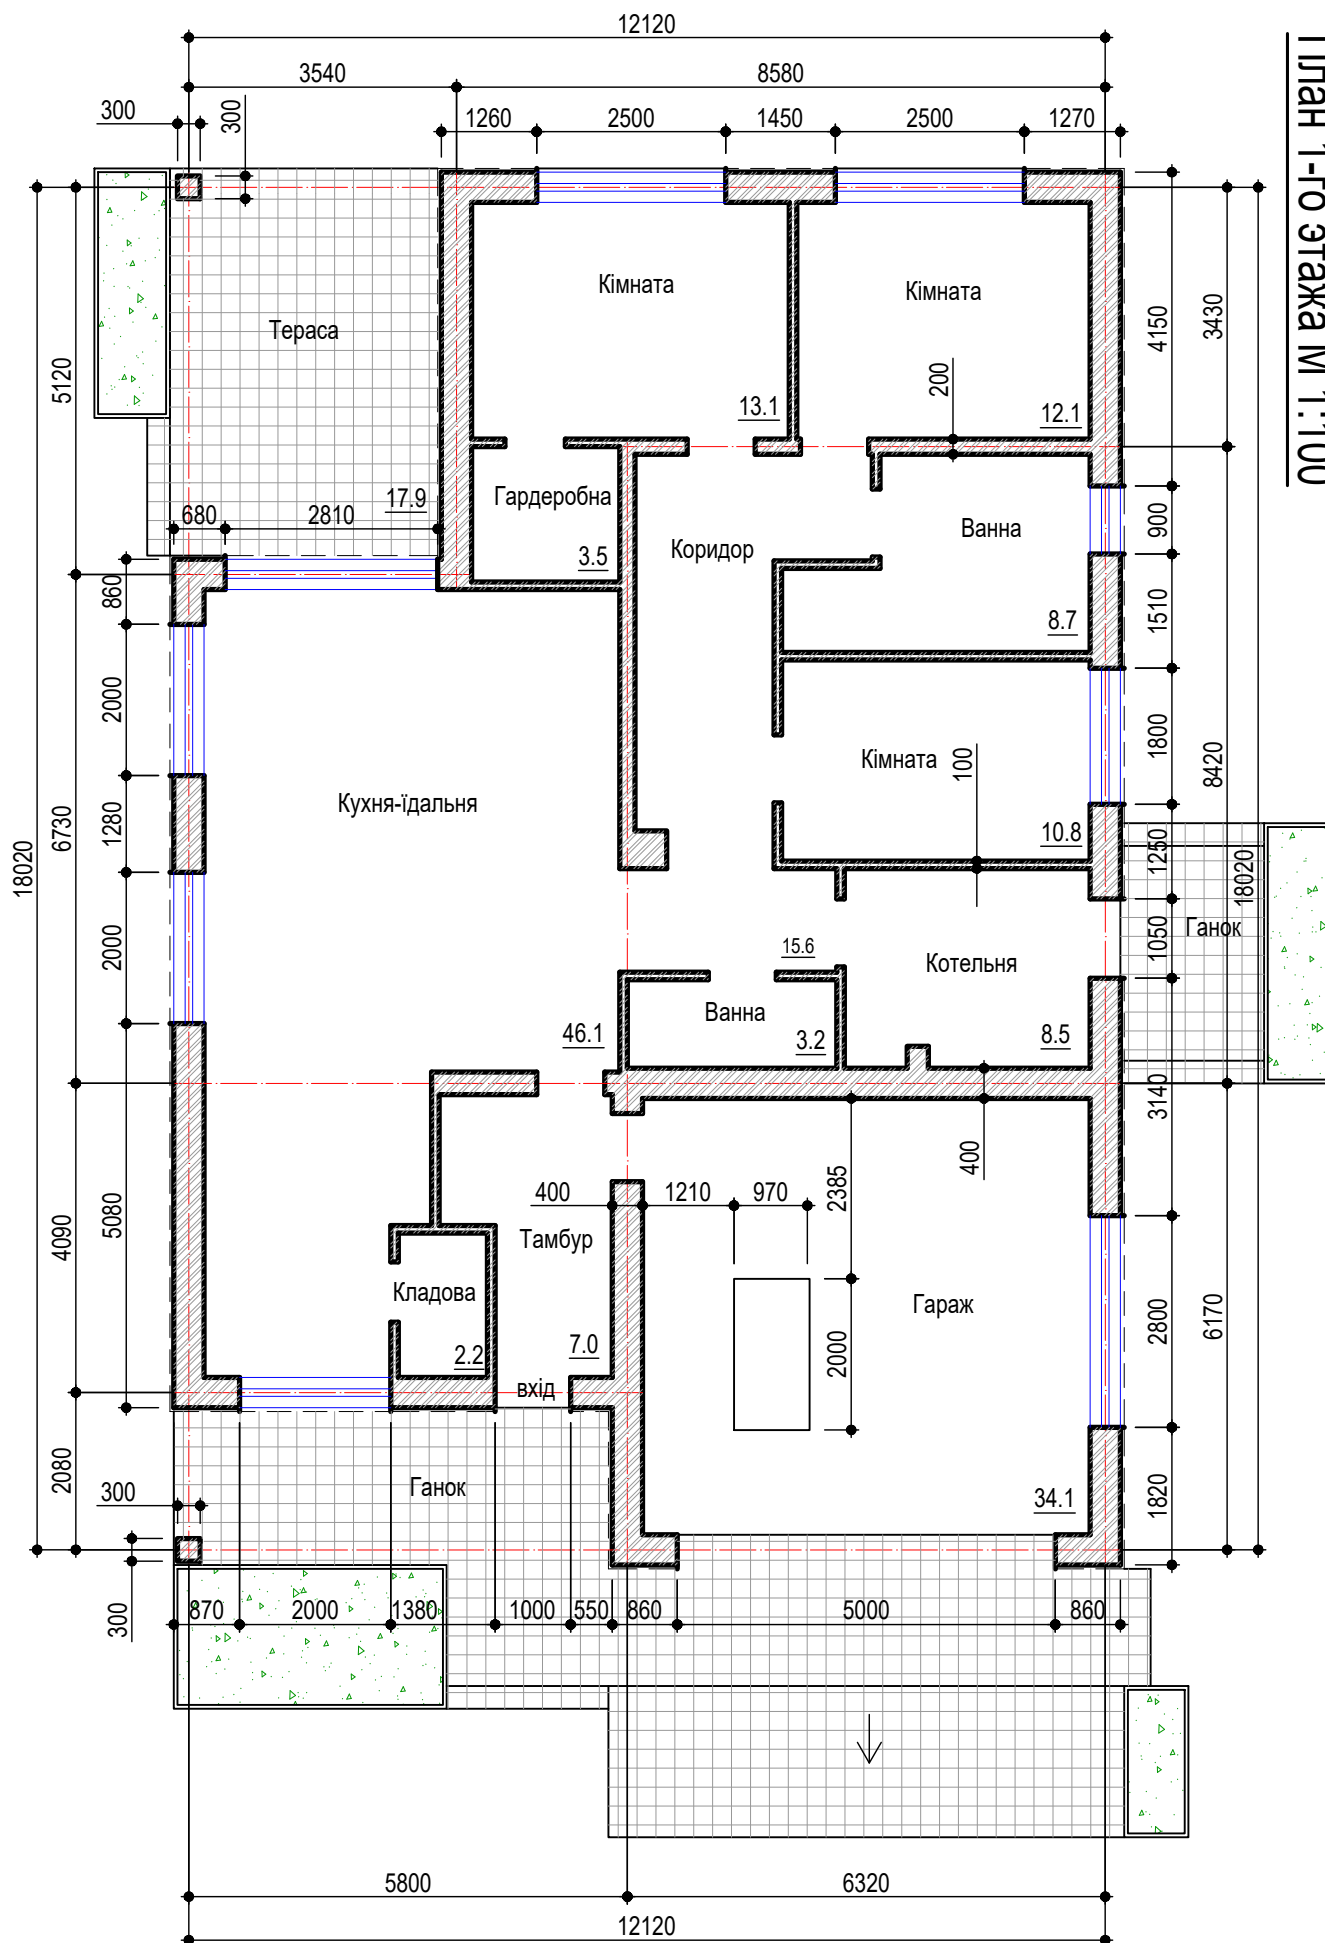


\* размеры поставлены без учета утепления стен

Архитектор Симдянкин Е.В.

Смотреть совместно с проектом "БУДИНОК В РЕНКЛОДАХ" 11 (Г2)


# Сечения фундаментов М 1:20

## Поз. 3.1

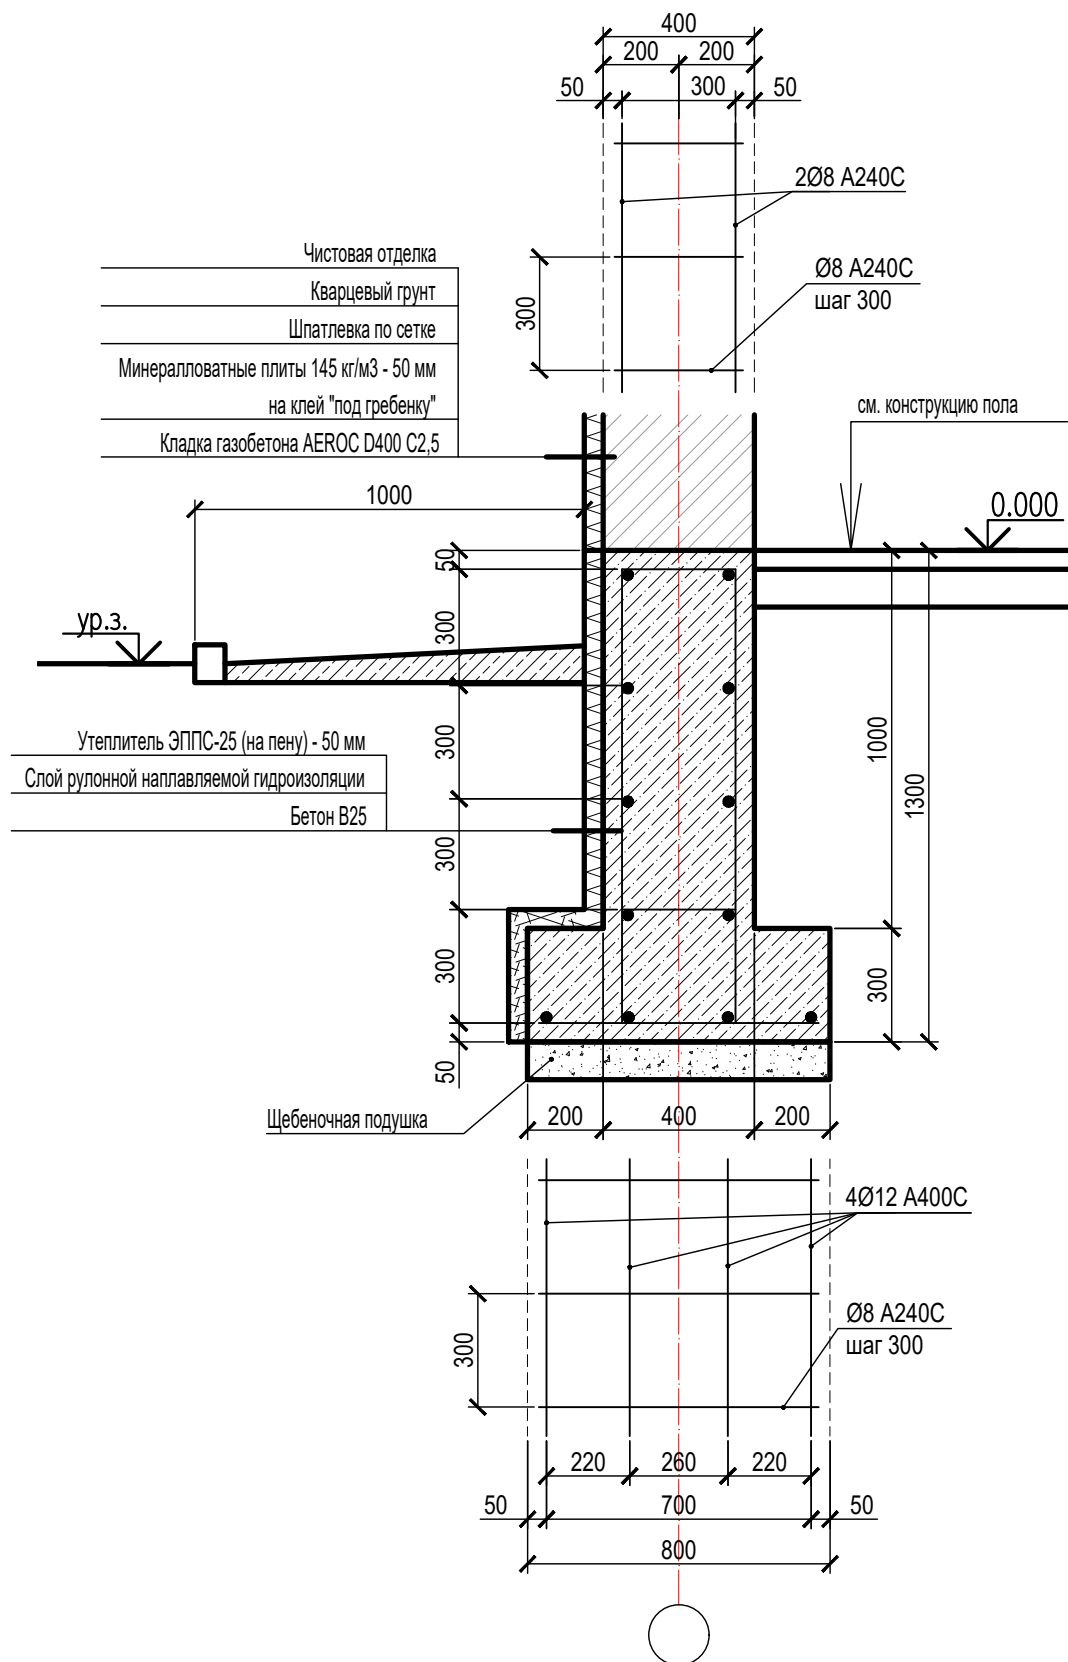


# Сечения фундаментов М 1:20

## Поз. 3.2

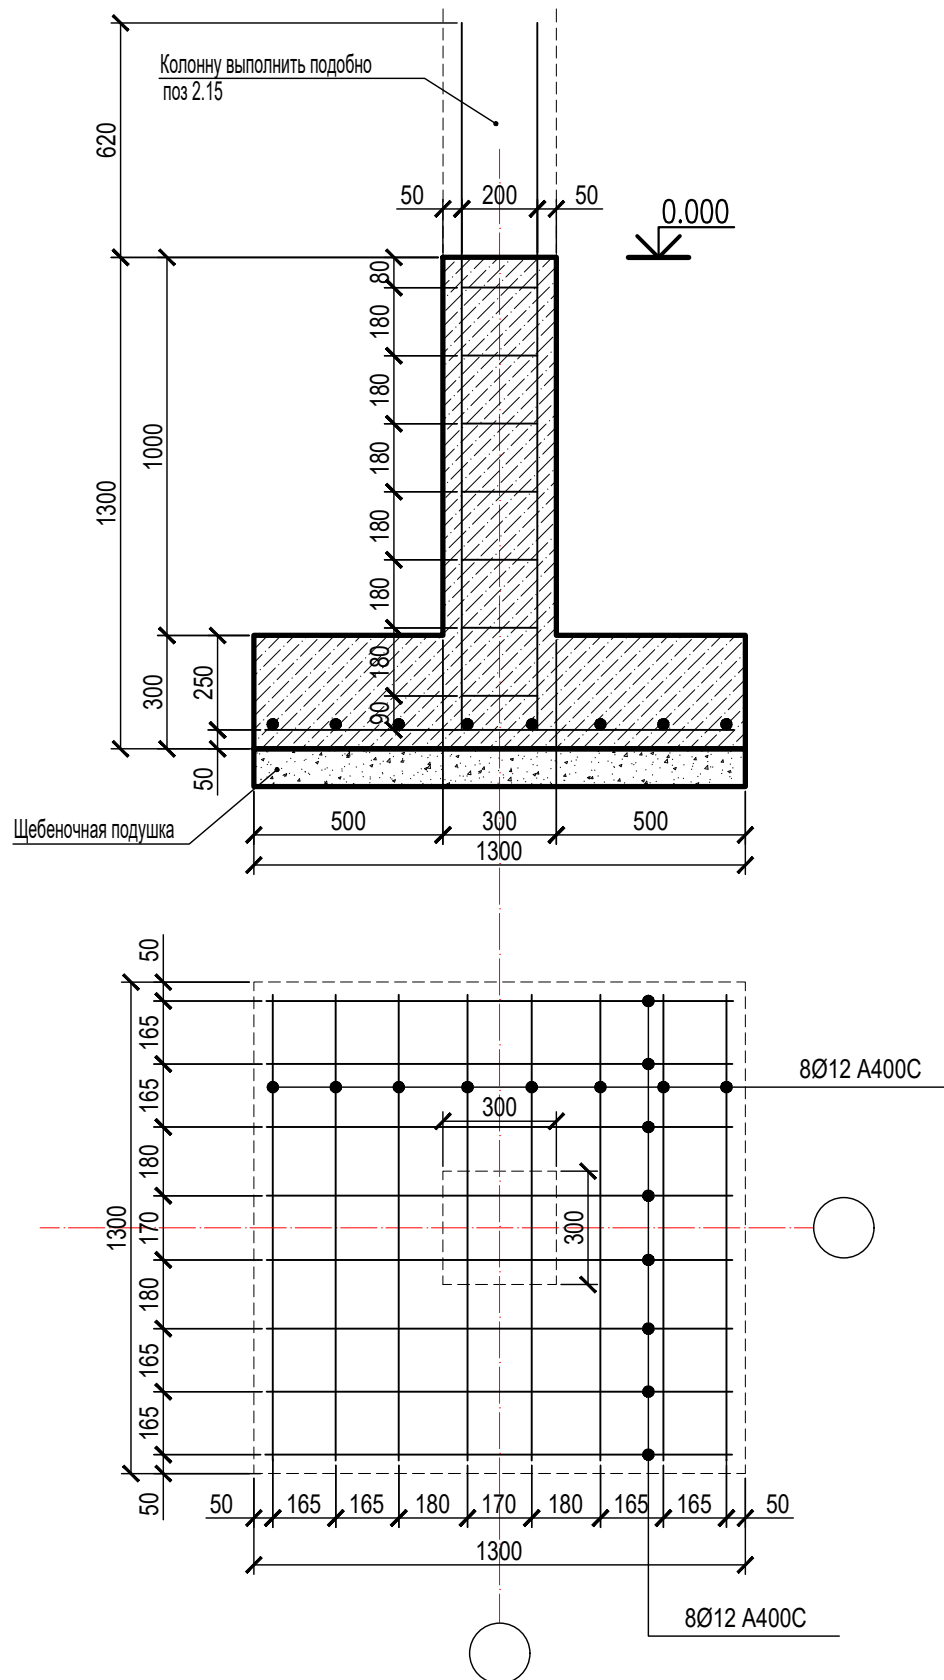


# Сечения фундаментов М 1:20

## Поз. 3.3

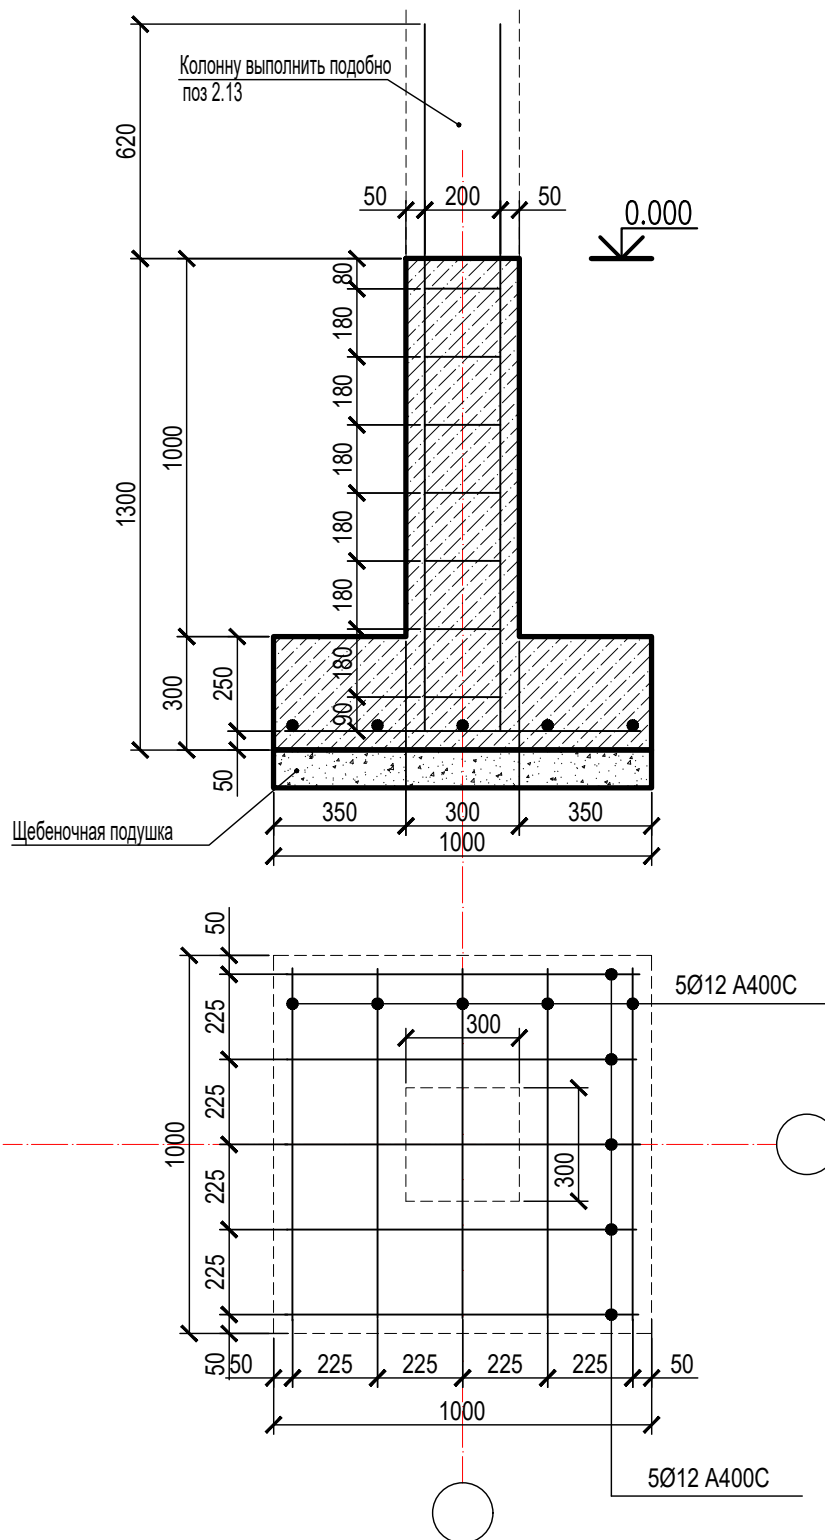


## Головний фасад

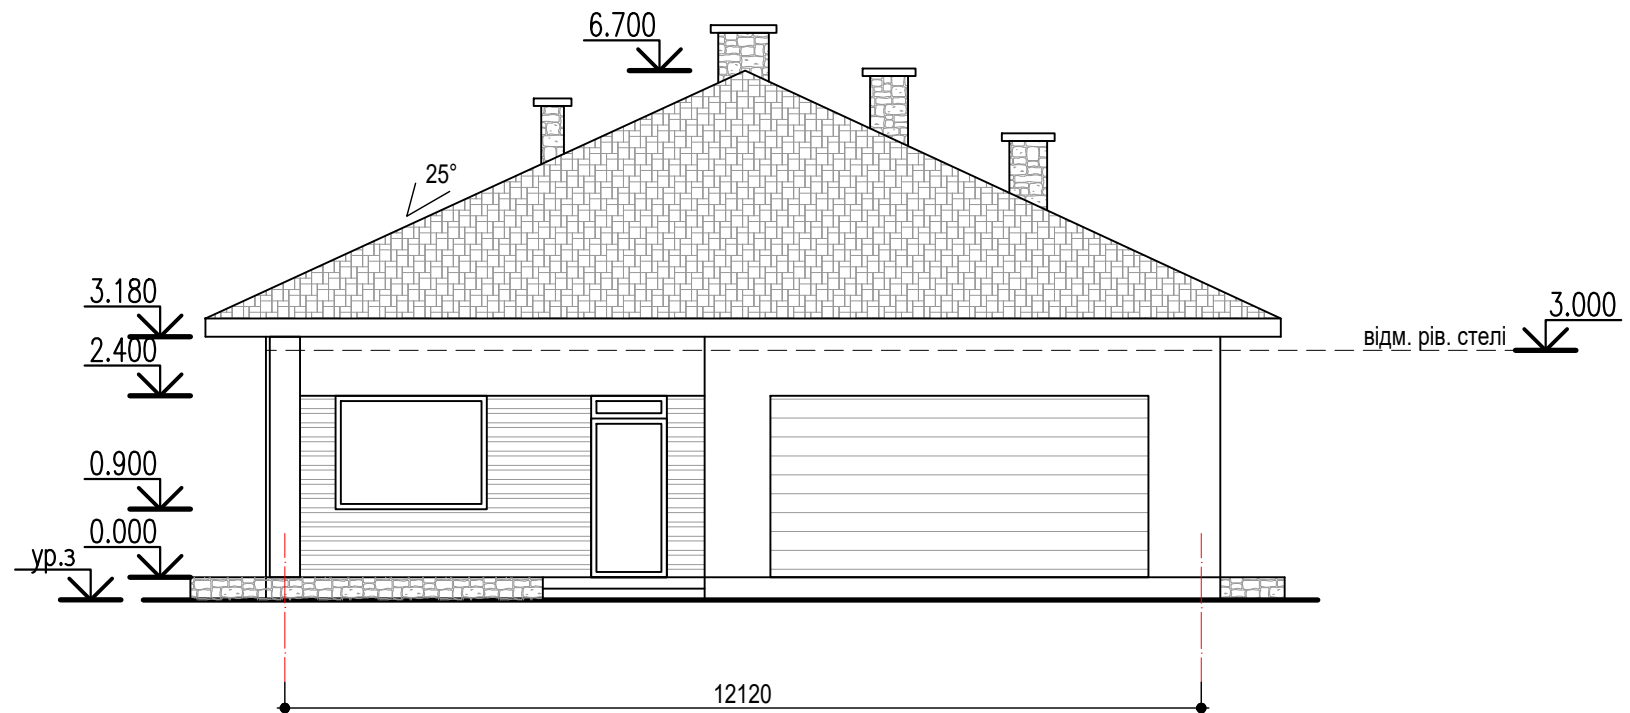




## Бічний фасад

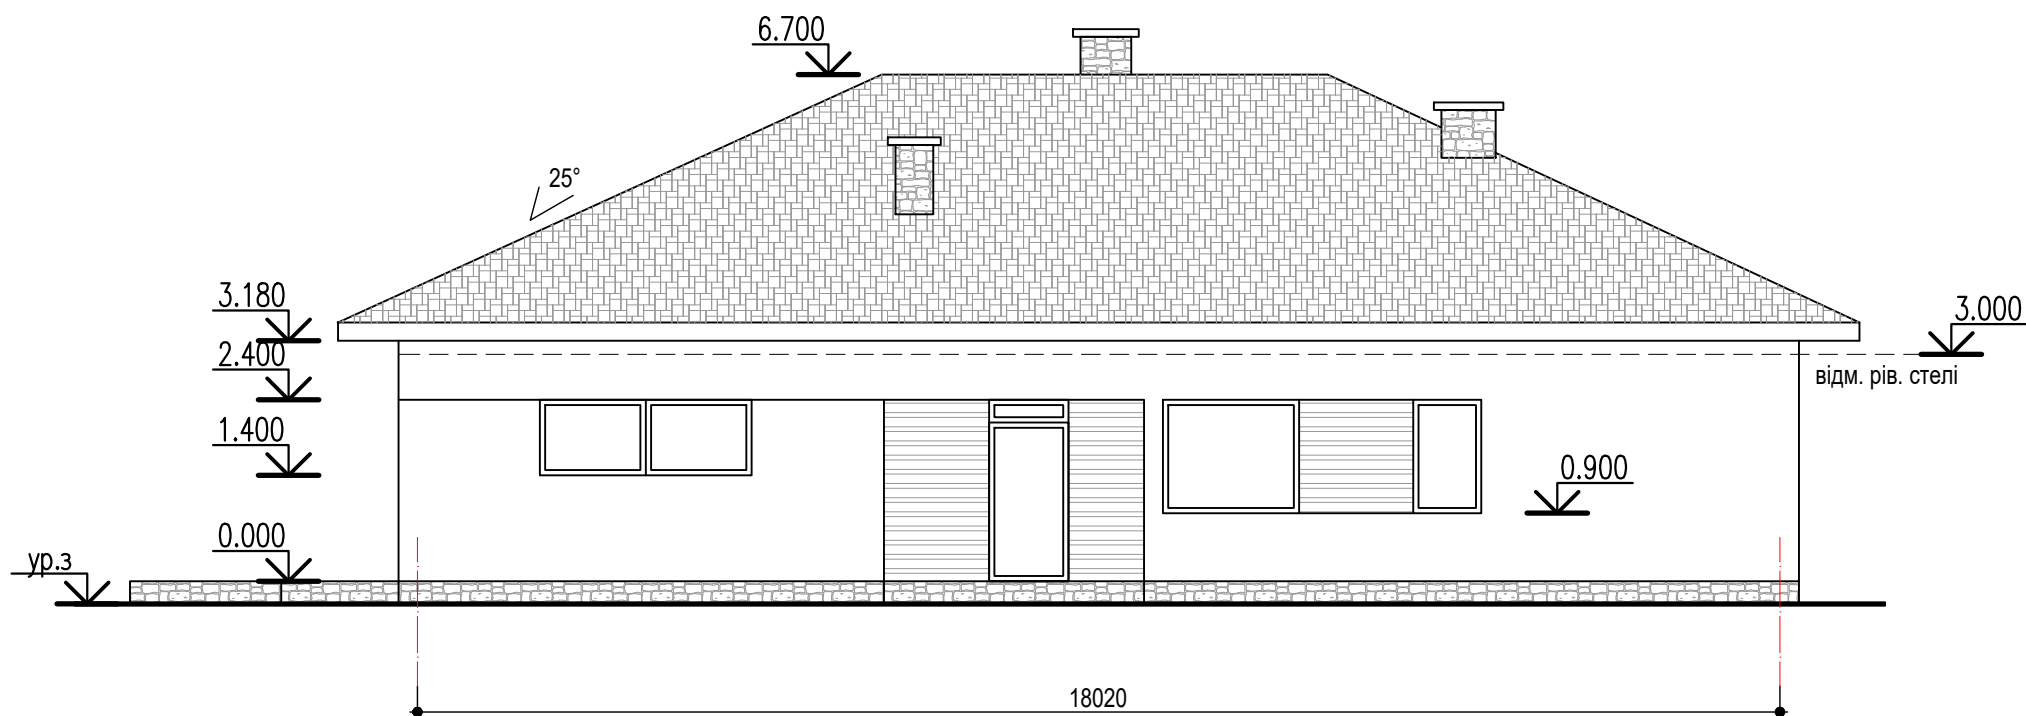

## Задній фасад

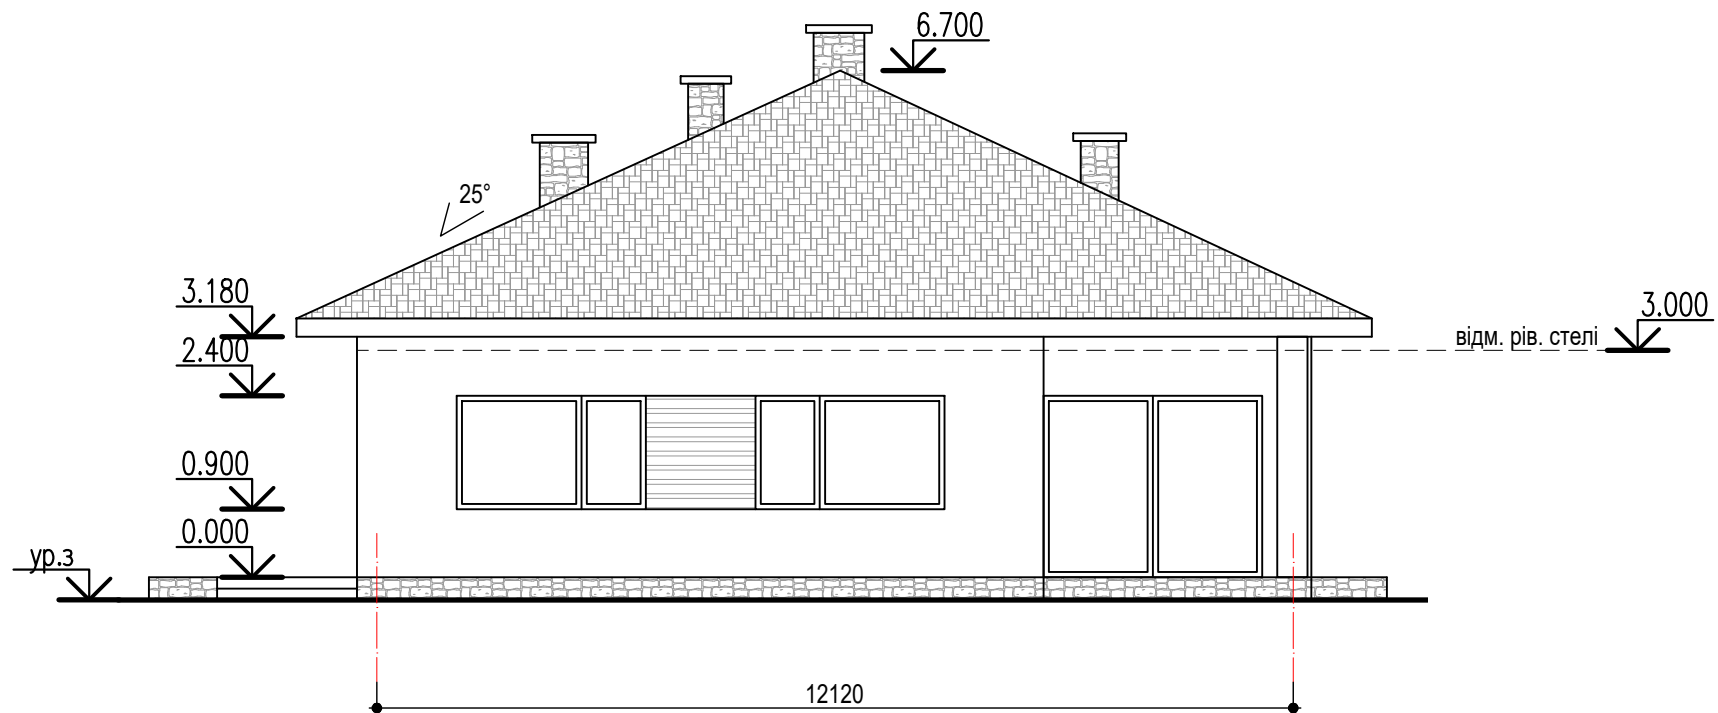

## Бічний фасад

