


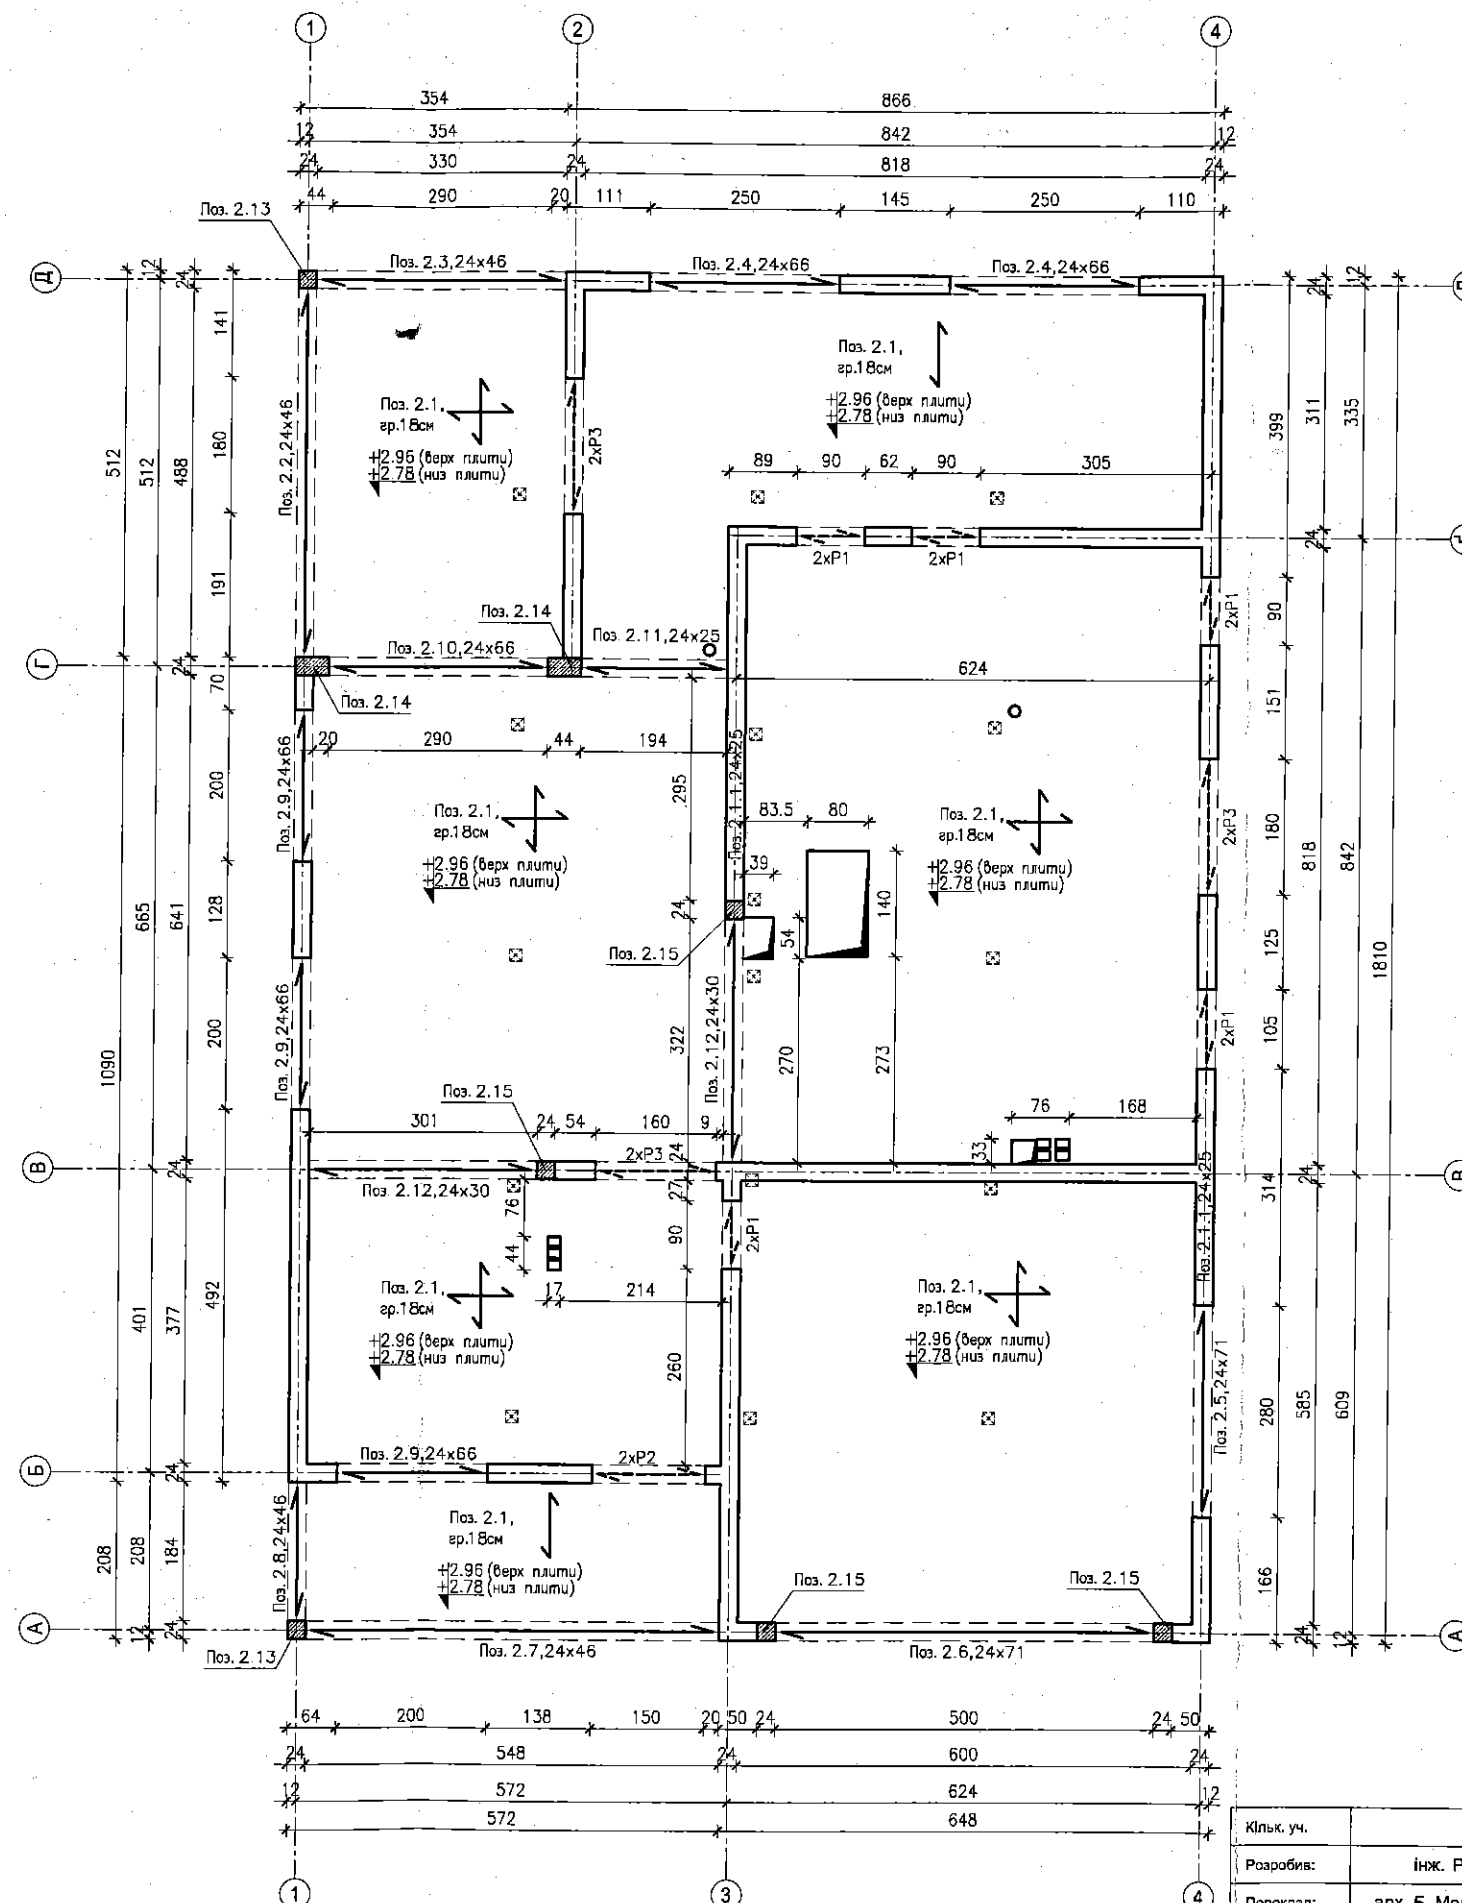

УВАГА:

- СТІНИ КОНСТРУКЦІЇ З БЛОКІВ Н + Н СЕРЕДНЯ МІЦНІСТЬ НА СТИСАННЯ 4.0 МРА, ЩІЛЬНІСТЬ МІН. 500 кг/м³
- КЛАДКА СТІН ТОНКОШАРОВИМ РОЗЧИНОМ Н + Н;
- ВЕРТИКАЛЬНІ ШВИ МІЖ СИСТЕМНИМИ БАЛКАМИ ПЕРЕМІЧОК ЗАПОВНИТИ КЛЕЙОВИМ РОЗЧИНОМ Н + Н.
- ВИКОНАТИ АРМУВАННЯ ПІДВІКОННОЇ ОБЛАСТІ ВІДПОВІДНО ДО ВКАЗІВОК Н + Н.
- СУВОРО ДОТРИМУЙТЕСЬ РЕКОМЕНДАЦІЙ ВИРОБНИКА БЛОКІВ Н + Н.
- НА ВНУТР./ЗОВН. СТІНАХ КОНСТРУКЦІЇ ЗРОБИТИ АРМОПОЯС НА РІВНІ ПЕРЕКРИТТЯ (згідно детальним кресленням).
- СИСТЕМНІ ДИМАРІ.
- З ЗОВНІШНЬОГО АРМОПОЯСУ ПОВИННІ БУТИ ВИПУЩЕНІ АРМАТУРНІ СТРИЖНІ ЗАЛІЗОБЕТОННИХ СКРДЧЕНИКІВ В КОЛІННІЙ СТІНЦІ (згідно з планом конструкції мансарди).
- МІСЦЕЗНАХОДЖЕННЯ МОНТАЖНИХ ОТВОРІВ ДИВИТИСЯ НА ВІДПОВІДНИХ ГАЛУЗЕВИХ КРЕСЛЕННЯХ.
- РОЗГЛЯДАТИ ДАНЕ КРЕСЛЕННЯ РАЗОМ З КРЕСЛЕННЯМИ КОНКРЕТНИХ ГАЛУЗЕЙ.
- ЗАЛІЗОБЕТОННІ СТРИЖНІ З'ЄДНАТИ З КЛАДКОЮ ЗУБЧАСТИМ З'ЄДНАННЯМ АБО ВИКОРИСТОВУВАТИ АРМАТУРНІ З'ЄДНУВАЧІ МІН. 2#8 В КОЖНОМУ СТИКУ.

ПЕРЕЛІК ПЕРЕМІЧОК

ПІДПИС	АРМОВАНІ ПЕРЕМІЧКИ	ДОВЖИНА [см]	КІЛЬКІСТЬ [шт.]	СХЕМА ЗБІРКИ
P1	Н+Н 11.5	150	10	
P2	Н+Н 11.5	200	2	
P3	Н+Н 11.5	250	6	

ДОПУСКАЄТЬСЯ ВИГОТОВЛЕННЯ МОНОЛІТНОЇ ПЕРЕМІЧКИ ВИСОКОЮ 20см НА ШИРИНУ ПРОЄМУ ДО 120 см. ОСНОВНА АРМАТУРА 2 # 12, СТРЕМЕНА # 8 ЧЕРЕЗ КОЖНІ 12 см, БЕТОН С20/25 (В25)

Кільк. уч.		Підпис	Дата	БУДИНОК В РЕНКЛОДАХ 11 (Г2) Локалізація:	Стадія	Аркуш	Аркуші
Розробив:	інж. Роберт Мізера		2020.04		K	2	8
Переклад:	арх. Б. Мендель		2020.12		Розроблений у польському Архітектурному Бюро "ARCHON +" ВСІ ПРАВА ЗАХИЩЕНІ Ліцензія на проєкт для "АРХОН Україна" Львів, тел. +38 067 235 42 24		
Адаптація:							
				СХЕМА КОНСТРУКЦІЇ ПЕРШОГО ПОВЕРХУ 1:100			