


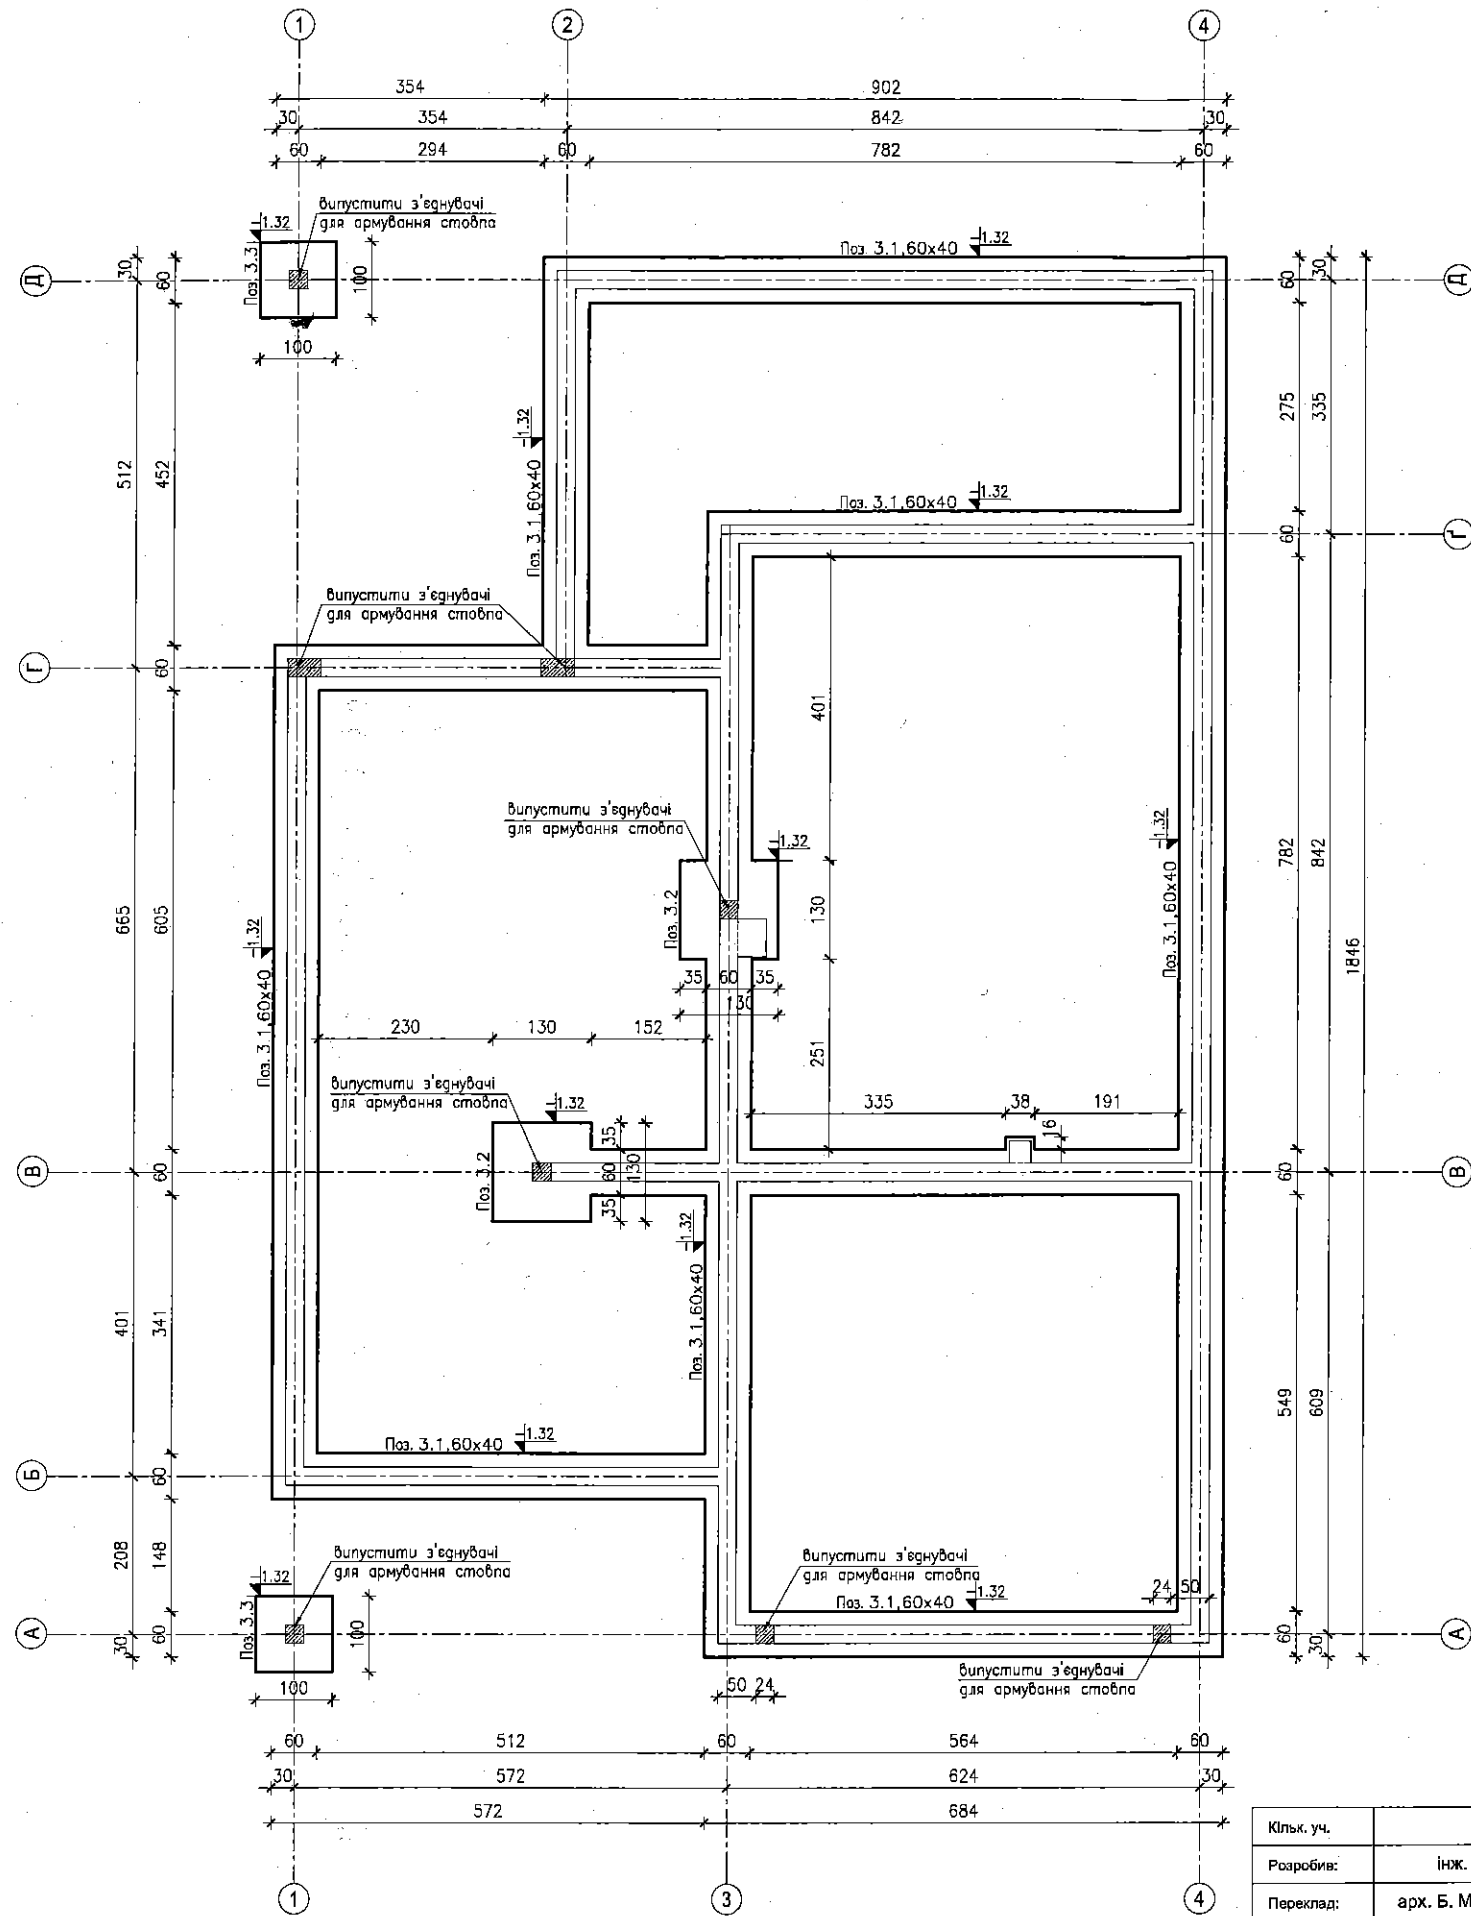

УВАГА:

- ПРИЙНЯТА ГЛИБИНА ПРОМЕРЗАННЯ ҐРУНТУ: — НА 1,0 м. н.п.ґ.
- ПІД ФУНДАМЕНТОМ ЗРОБИТИ ШАР ПІСНОГО БЕТОНУ МІН. 10 см.
- ПЕРЕДБАЧАЄТЬСЯ РОЗМІЩЕННЯ НА СЕРЕДНЬО-В'ЯЖУЧОМУ ҐРУНТІ.
- У РАЗІ ВИЯВЛЕННЯ ГІРШИХ ГЕОЛОГІЧНИХ ПАРАМЕТРІВ ҐРУНТУ, НІЖ ПЕРЕДБАЧАЛОСЯ В РОЗРАХУНКАХ, ФУНДАМЕНТ БУДІВЛІ СПІД АДАПТУВАТИ ДО ФАКТИЧНИХ УМОВ
- ОСІ СТІН ВІДНОСИТЬСЯ ГЕОДЕЗИЧНО.
- ТРАНШЕЇ ЗАХИСТИТИ ВІД ЗАТОПЛЕННЯ ВОДОЮ.
- ФУНДАМЕНТНІ СТІНИ, ВІДЛИТІ З БЕТОНУ С20/25 (В25) ДО РІВНЯ ГОРИЗОНТАЛЬНОЇ ІЗОЛЯЦІЇ
- ЗАДАНИЙ РІВЕНЬ ПОСАДКИ: ВЕРХНЯ ЧАСТИНА ПІСНОГО БЕТОНУ.
- МІСЦЕЗНАХОДЖЕННЯ МОНТАЖНИХ ОТВОРІВ ДИВИТИСЯ НА ВІДПОВІДНИХ ГАЛУЗЕВИХ КРЕСЛЕННЯХ.
- РОЗГЛЯДАТИ ДАНЕ КРЕСЛЕННЯ РАЗОМ З КРЕСЛЕННЯМИ КОНКРЕТНИХ ГАЛУЗЕЙ

Кільк. уч.		Підпис	Дата	БУДИНОК В РЕНКЛОДАХ 11 (Г2)			Стадія	Аркуш	Аркуші
Розробив:	інж. Роберт Мізера		2020.04	Локалізація:			K	1	8
Переклад:	арх. Б. Мендель		2020.12						
Адаптація:				ПЛАН ФУНДАМЕНТІВ			Розроблений у польському Архітектурному Бюро "ARCHON +" ВСІ ПРАВА ЗАХИЩЕНІ Ліцензія на проект для "АРХОН Україна" Львів, тел. +38 067 235 42 24		
				1:100					

