


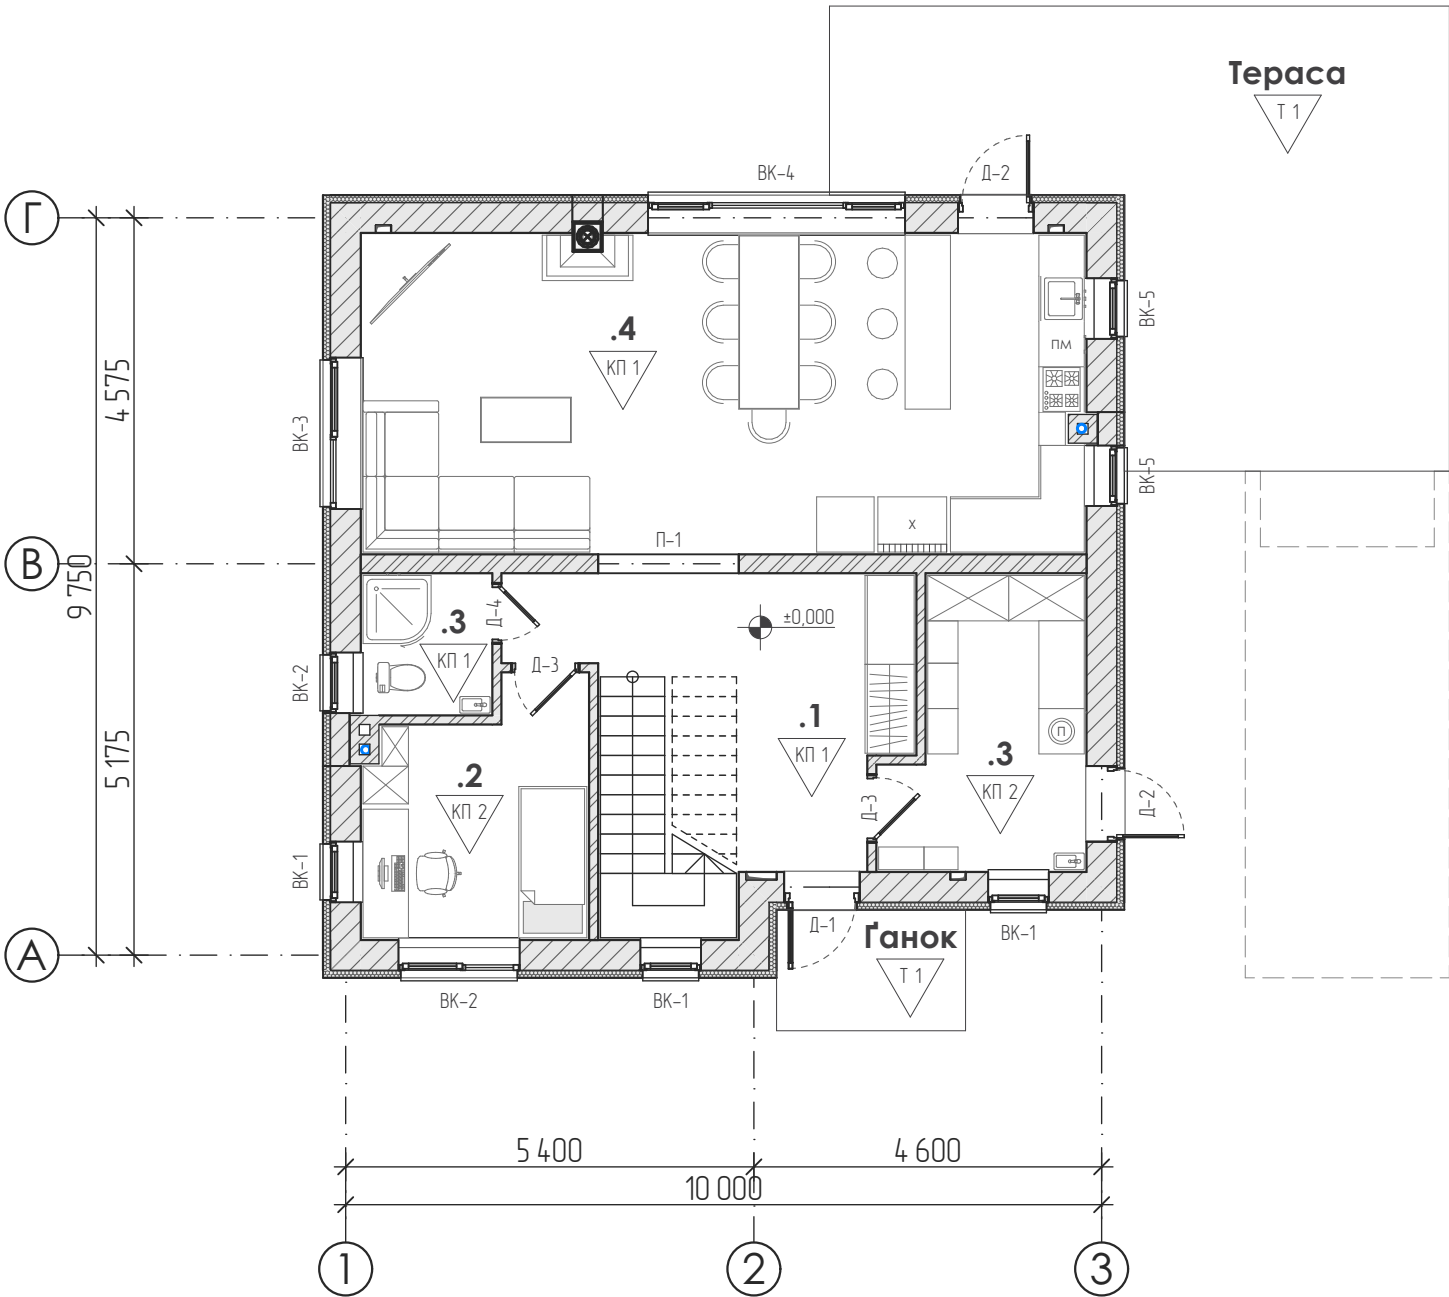

№	Найменування	Площа, м ²
1	Хол / сходи	18,83
2	Кабінет	9,28
3	Санітарний вузол	3,27
4	Вітальня / їдальня / кухня	40,80
5	Котельня	9,34
	Ганок	4,00
	Тераса	36,20
Загальна площа приміщень 1-го поверху		81,52
Житлова площа 1-го поверху		50,08
Загальна площа 1-го поверху		85,62


Умовні позначення

- Маркер підлоги, див. разом з арк. АР-18
- Маркер тераси, див. разом з арк. АР-18

ВК-1 Д-1 Маркування вікон, дверей див. разом з арк. АР-19

Примітки

1. Розглядати разом з дизайн-проектом.
2. Місця підключення сантехнічного обладнання уточнити відповідно до дизайн-проекту та технологічних інструкцій виробника.
3. Монтаж сходів виконувати після уточнення з дизайн-проектом та за технічними кресленнями виробника.
4. Всі двері розглядати безпороговими.
5.
6.
7.

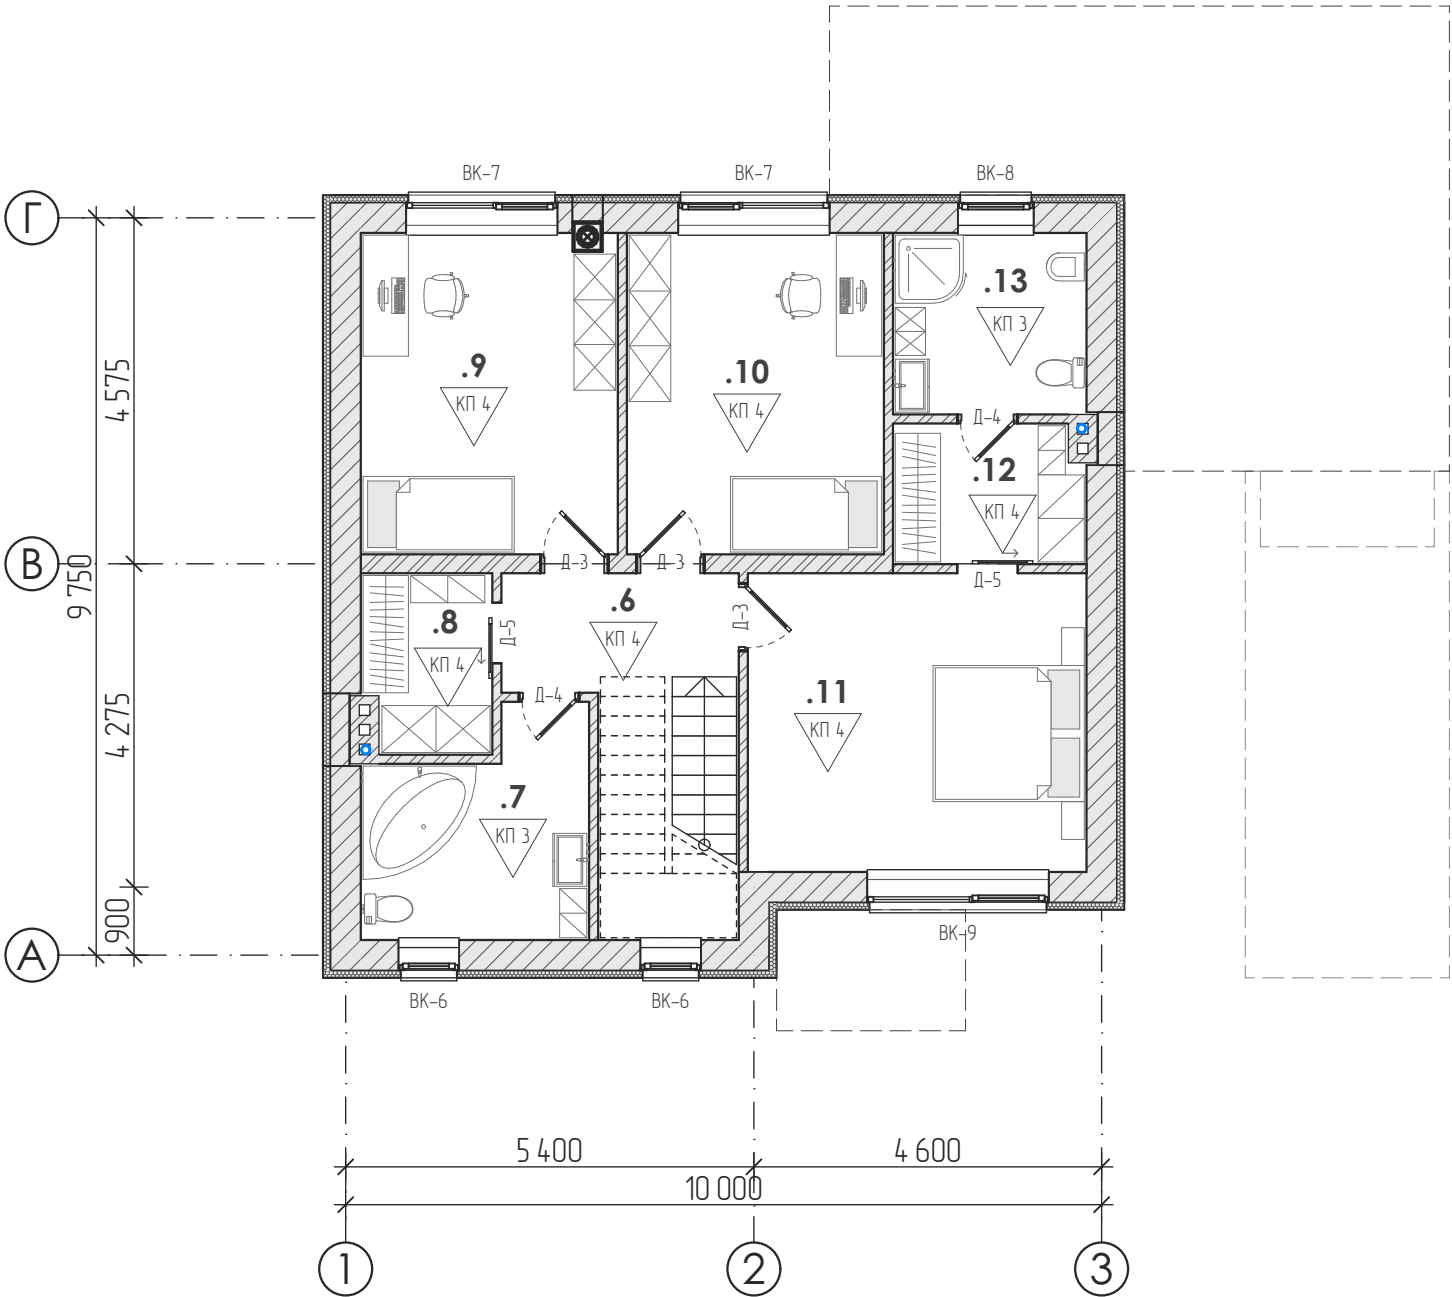

№	Найменування	Площа, м ²
6	Сходи / передпокій	11,04
7	Санітарний вузол	7,96
8	Гардеробна	3,99
9	Спальна кімната	14,45
10	Спальна кімната	14,45
11	Спальна кімната	17,70
12	Гардеробна	4,63
13	Санітарний вузол	6,11
Загальна площа приміщень 2-го поверху		80,33
Житлова площа 2-го поверху		46,60
Загальна площа 2-го поверху		85,62

Умовні позначення

- КП 1 Маркер підлоги, дивитися разом з арк. АР-18
- Т 1 Маркер тераси, дивитися разом з арк. АР-18

ВК-1 Д-1 Маркування вікон, дверей див. разом з арк. АР-19

Примітки

1. Розглядати разом з дизайн-проектом.
2. Місця підключення сантехнічного обладнання уточнити відповідно до дизайн-проекту та технологічних інструкцій виробника.
3. Монтаж сходів виконувати після уточнення з дизайн-проектом та за технічними кресленнями виробника.
4. Всі двері розглядати безпороговими.
- 5.
- 6.
- 7.