



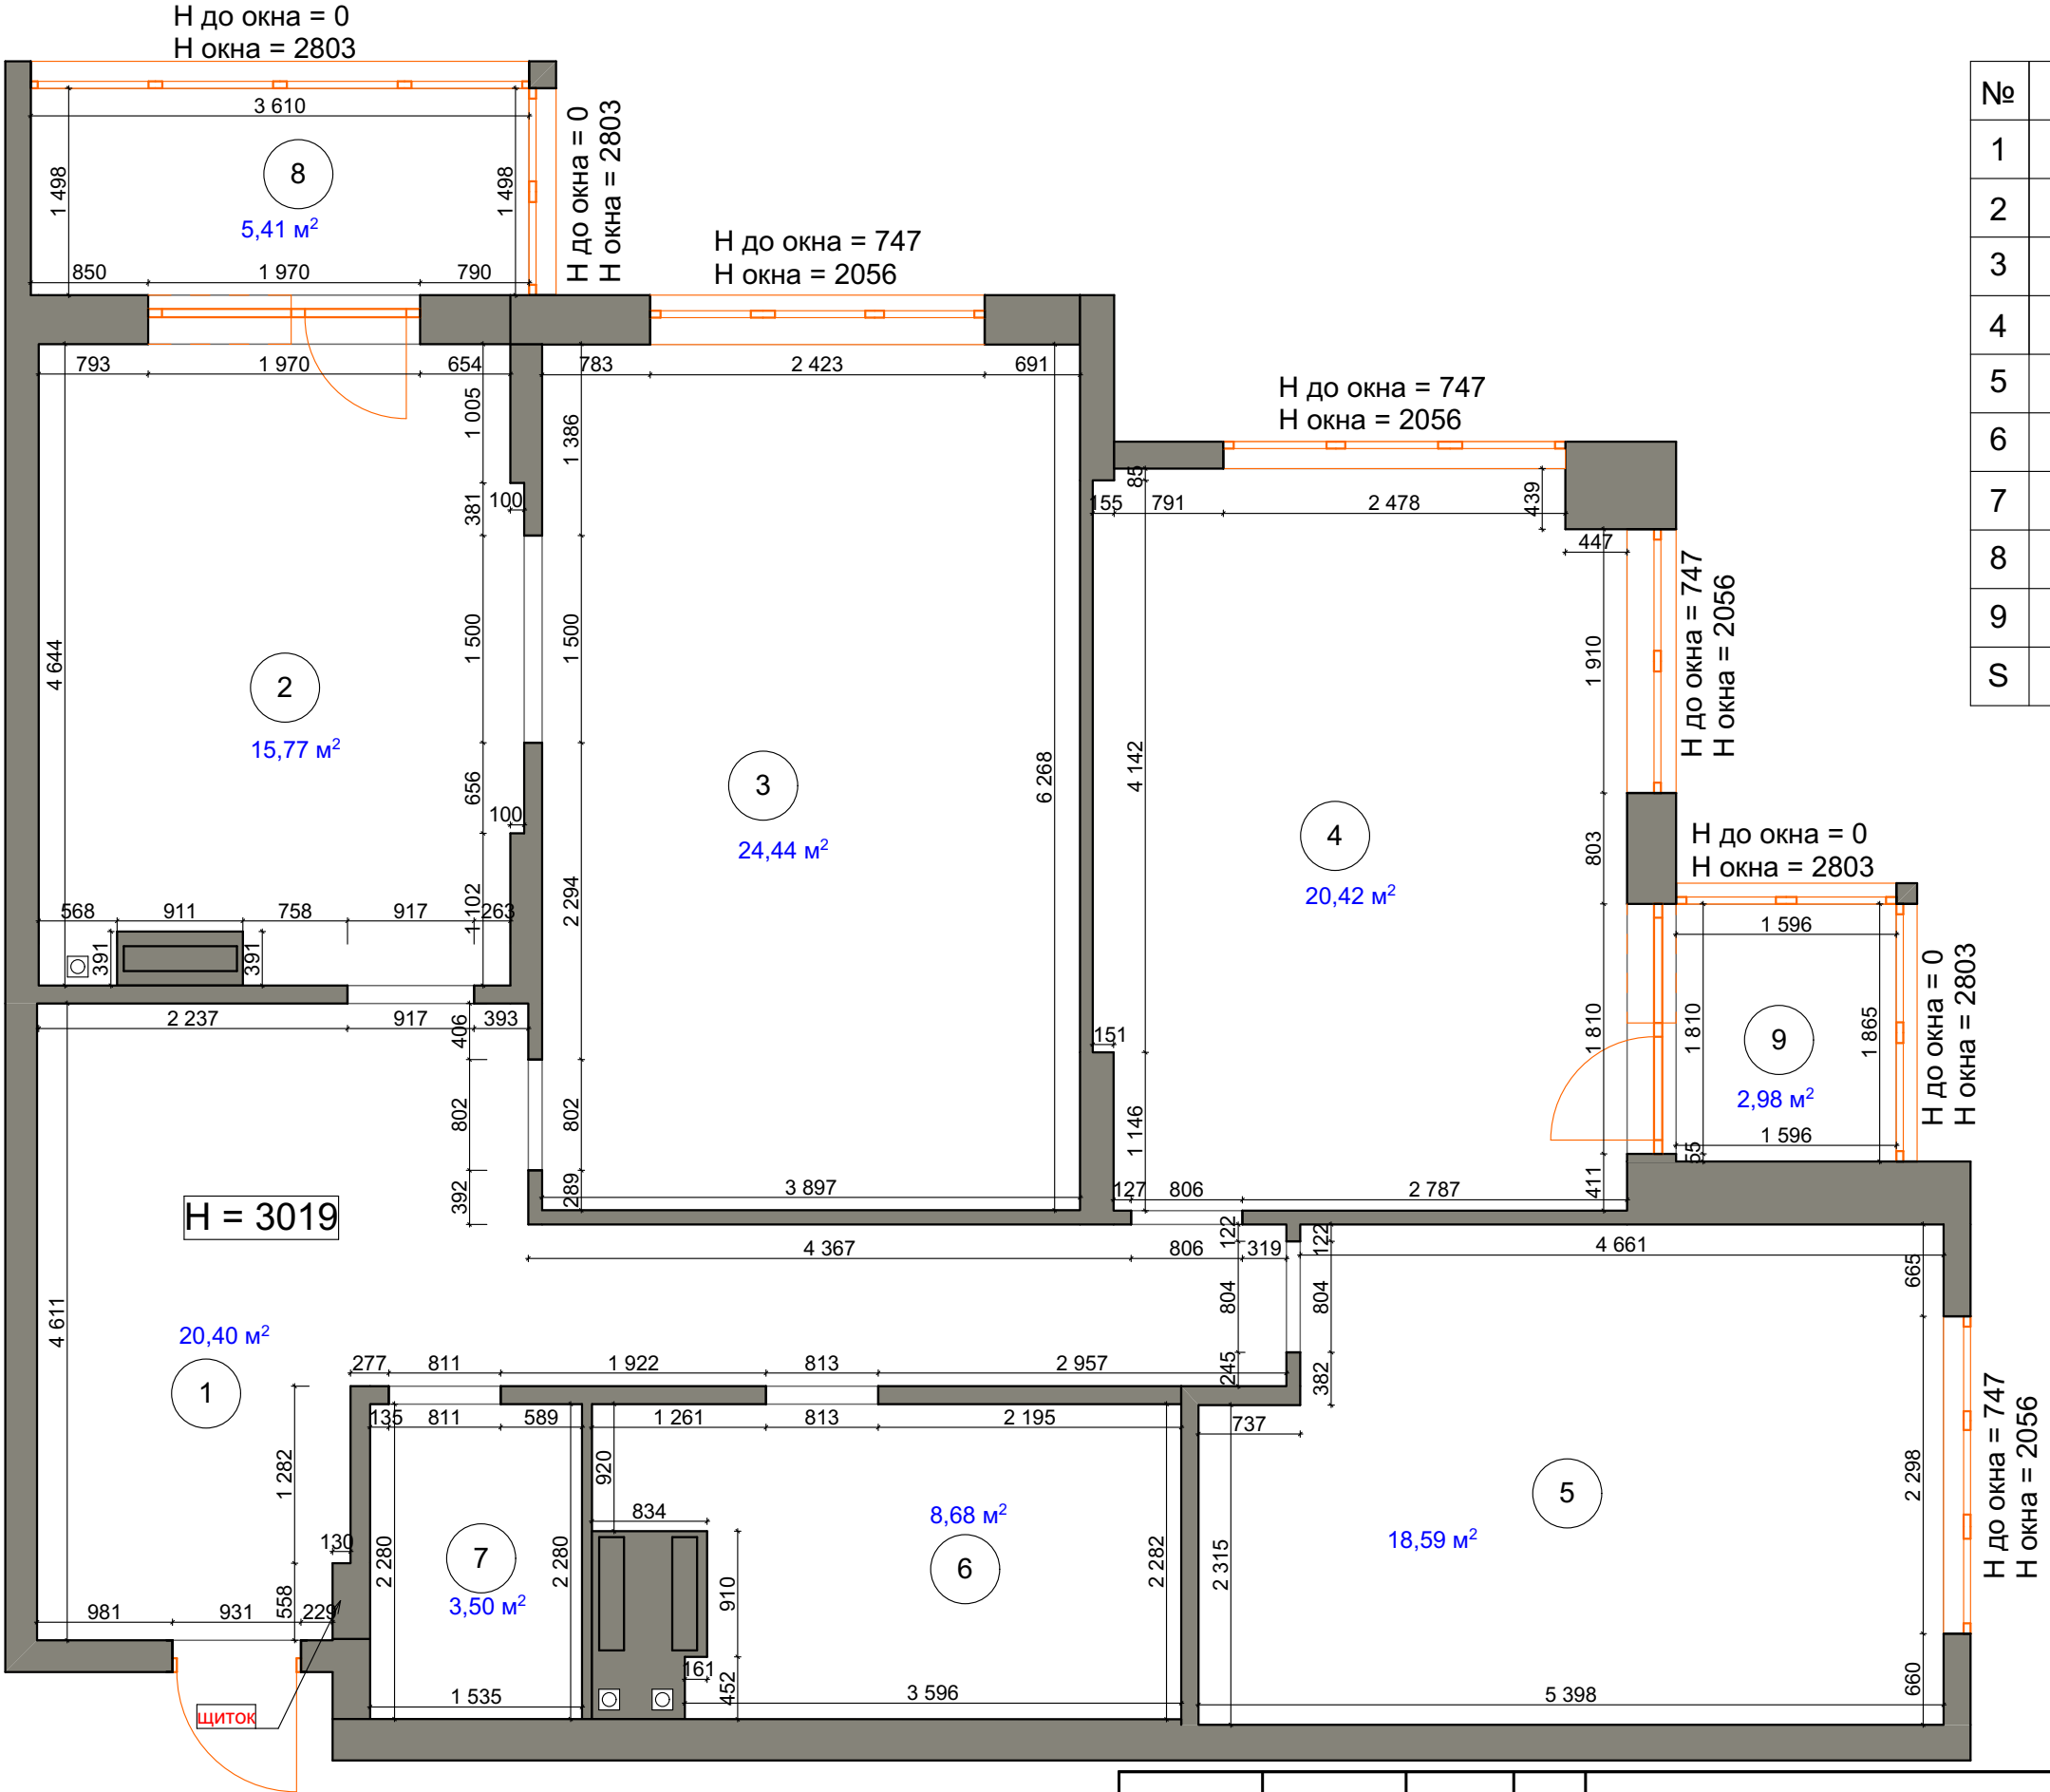


№	Площадь
1	20,40 м²
2	15,77 м²
3	24,44 м²
4	20,42 м²
5	18,59 м²
6	8,68 м²
7	3,50 м²
8	5,41 м²
9	2,98 м²
S	120,19 м²

Дизайн проект квартиры						Стадия	Лист	Листов
						РП		
Обмерочный план						SVEKA DESIGN		
Изм.	Коп.уч.	Лист	№Док.	Подп.	Дата			

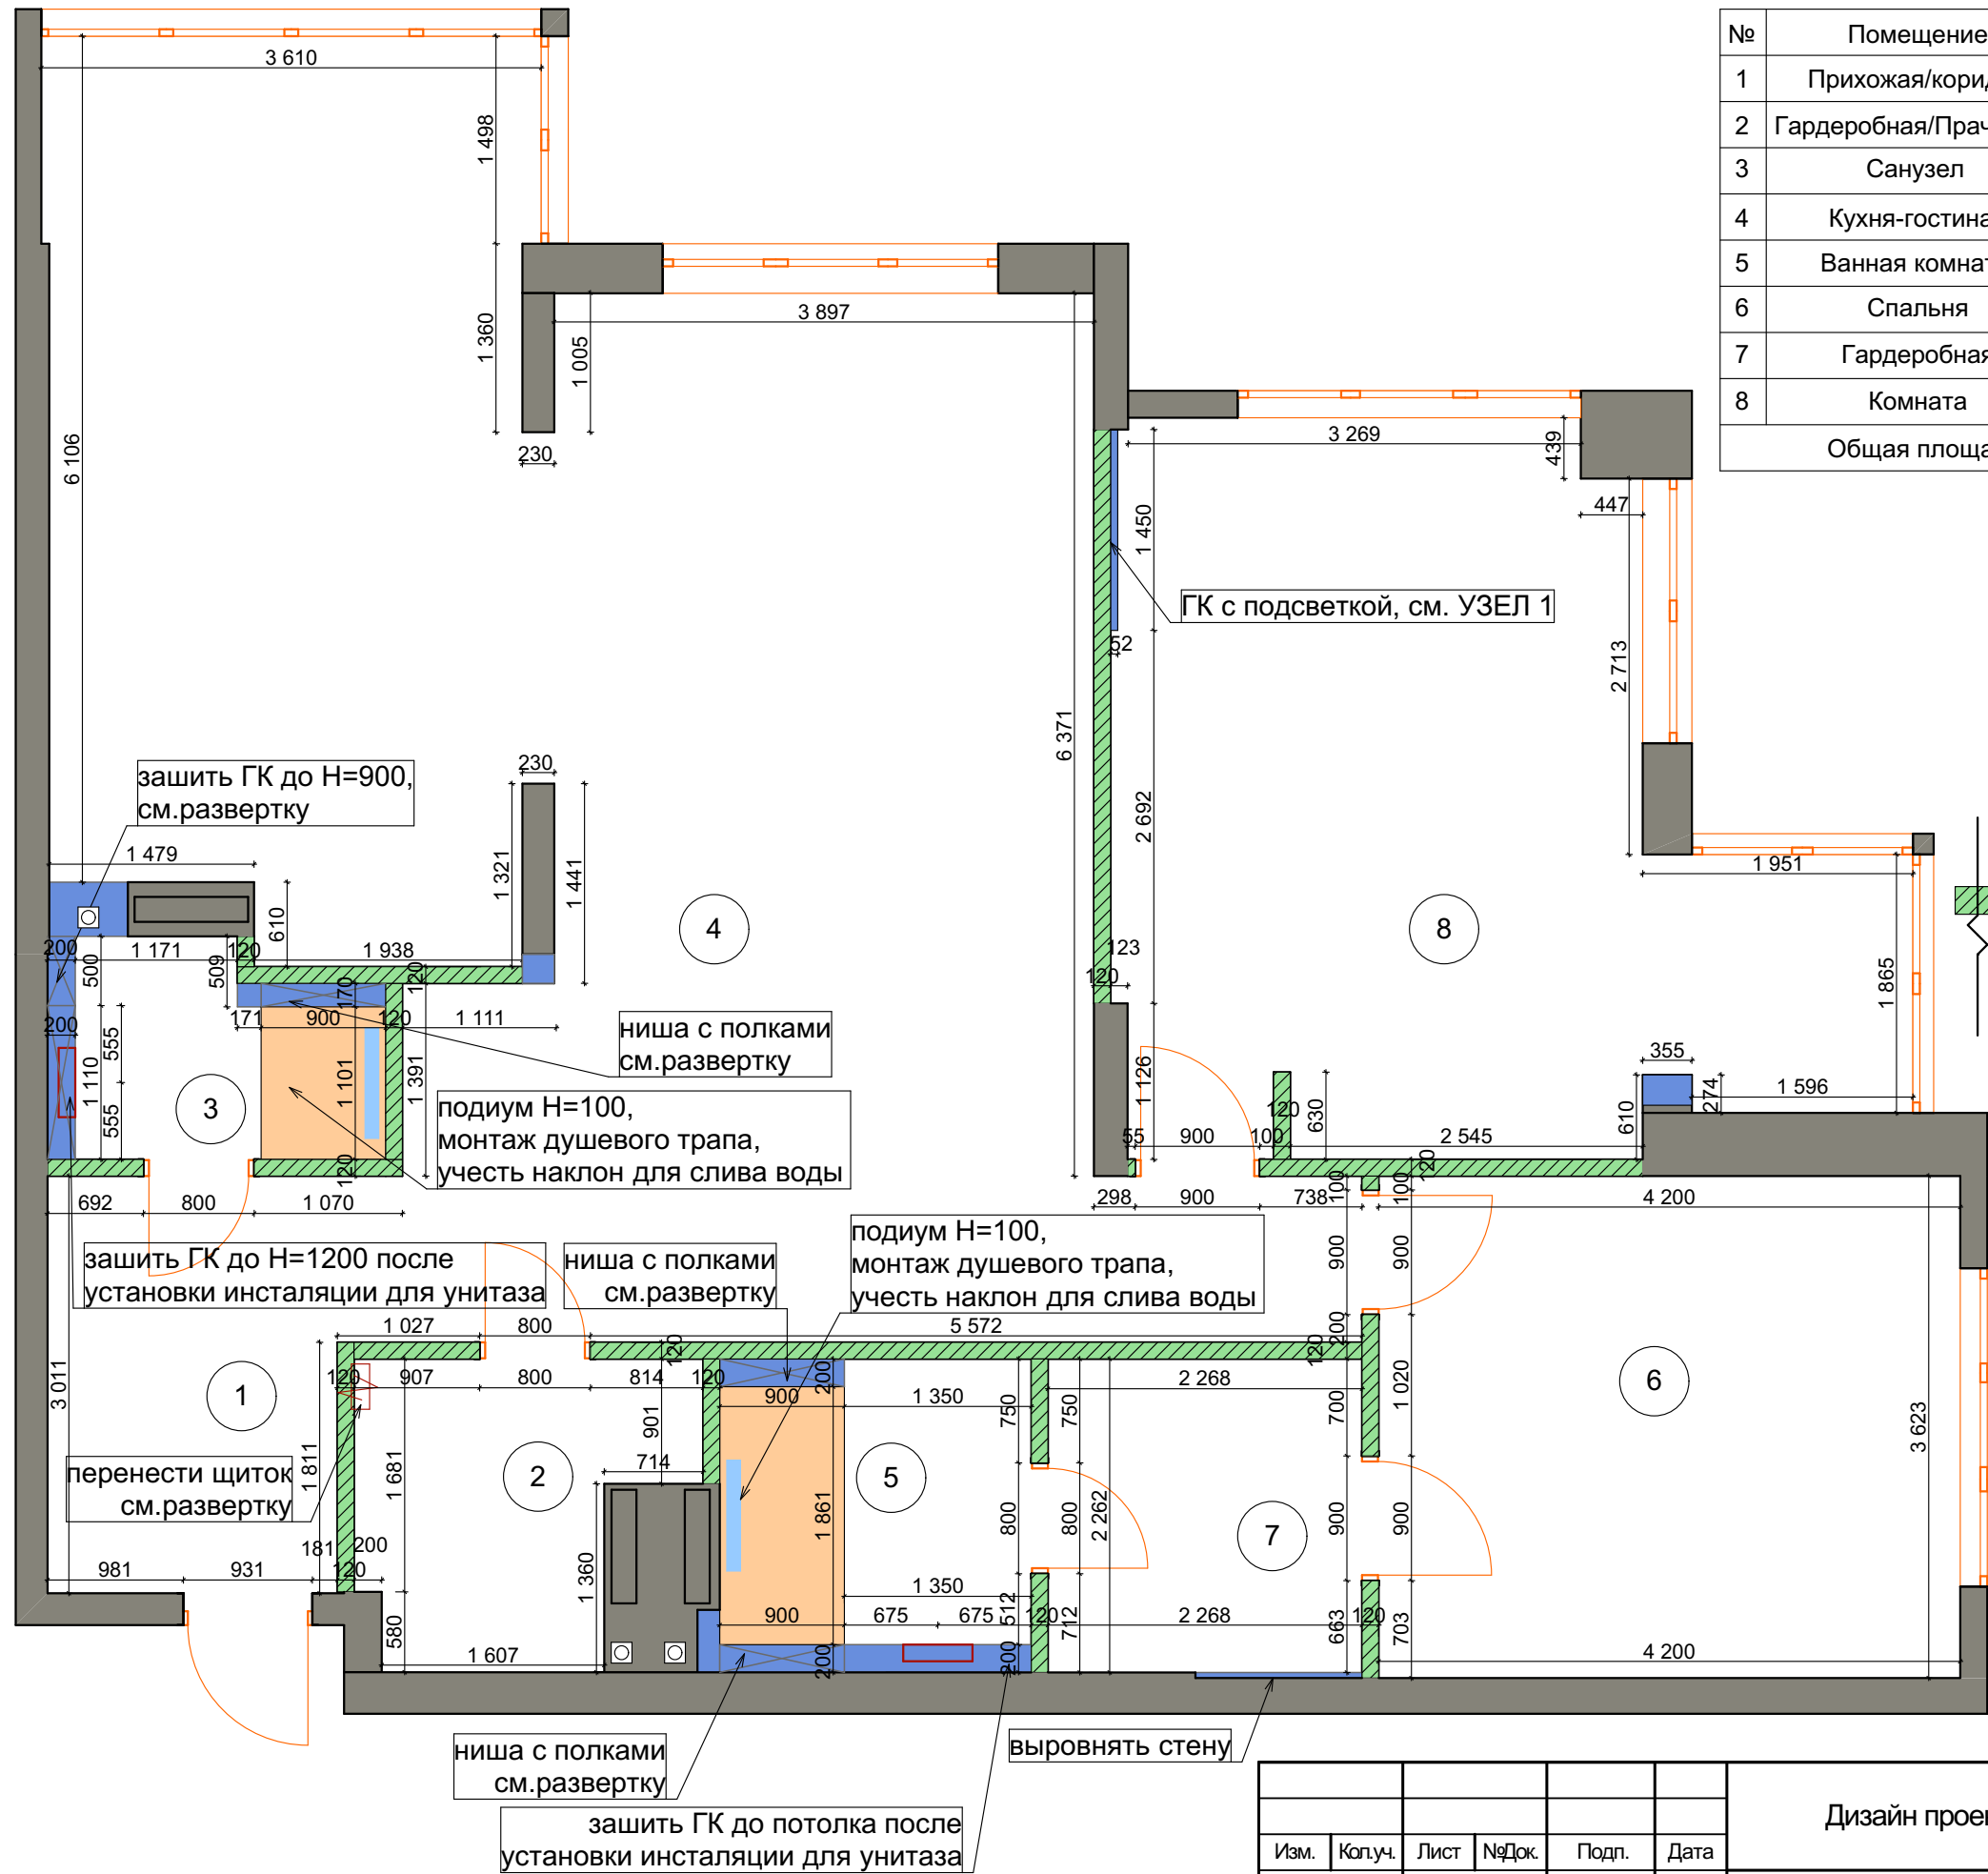

№	Помещение	Площадь
1	Прихожая/коридор	15,18 м²
2	Гардеробная/Прачечная	4,61 м²
3	Санузел	3,06 м²
4	Кухня-гостиная	49,28 м²
5	Ванная комната	4,46 м²
6	Спальня	15,22 м²
7	Гардеробная	5,13 м²
8	Комната	23,69 м²
Общая площадь:		120,63 м²

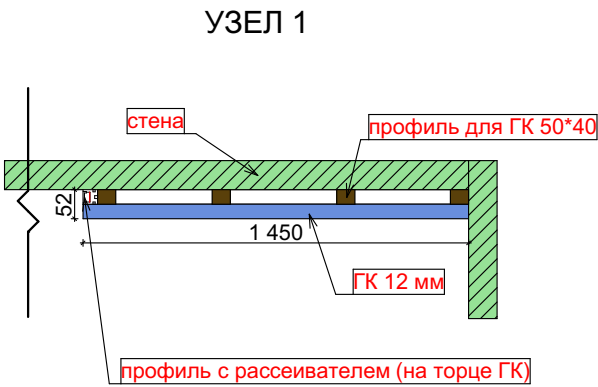


Условные обозначения:

- ГК конструкции
- монтаж конструкции, кирпич 120 мм

Н дверных проемов = 2470 мм от уровня чернового пола

Дизайн проект квартиры						Стадия	Лист	Листов
						РП	05	
План монтажа конструкций						SVEKA DESIGN		
Изм.	Коп.уч.	Лист	№Док.	Подп.	Дата			

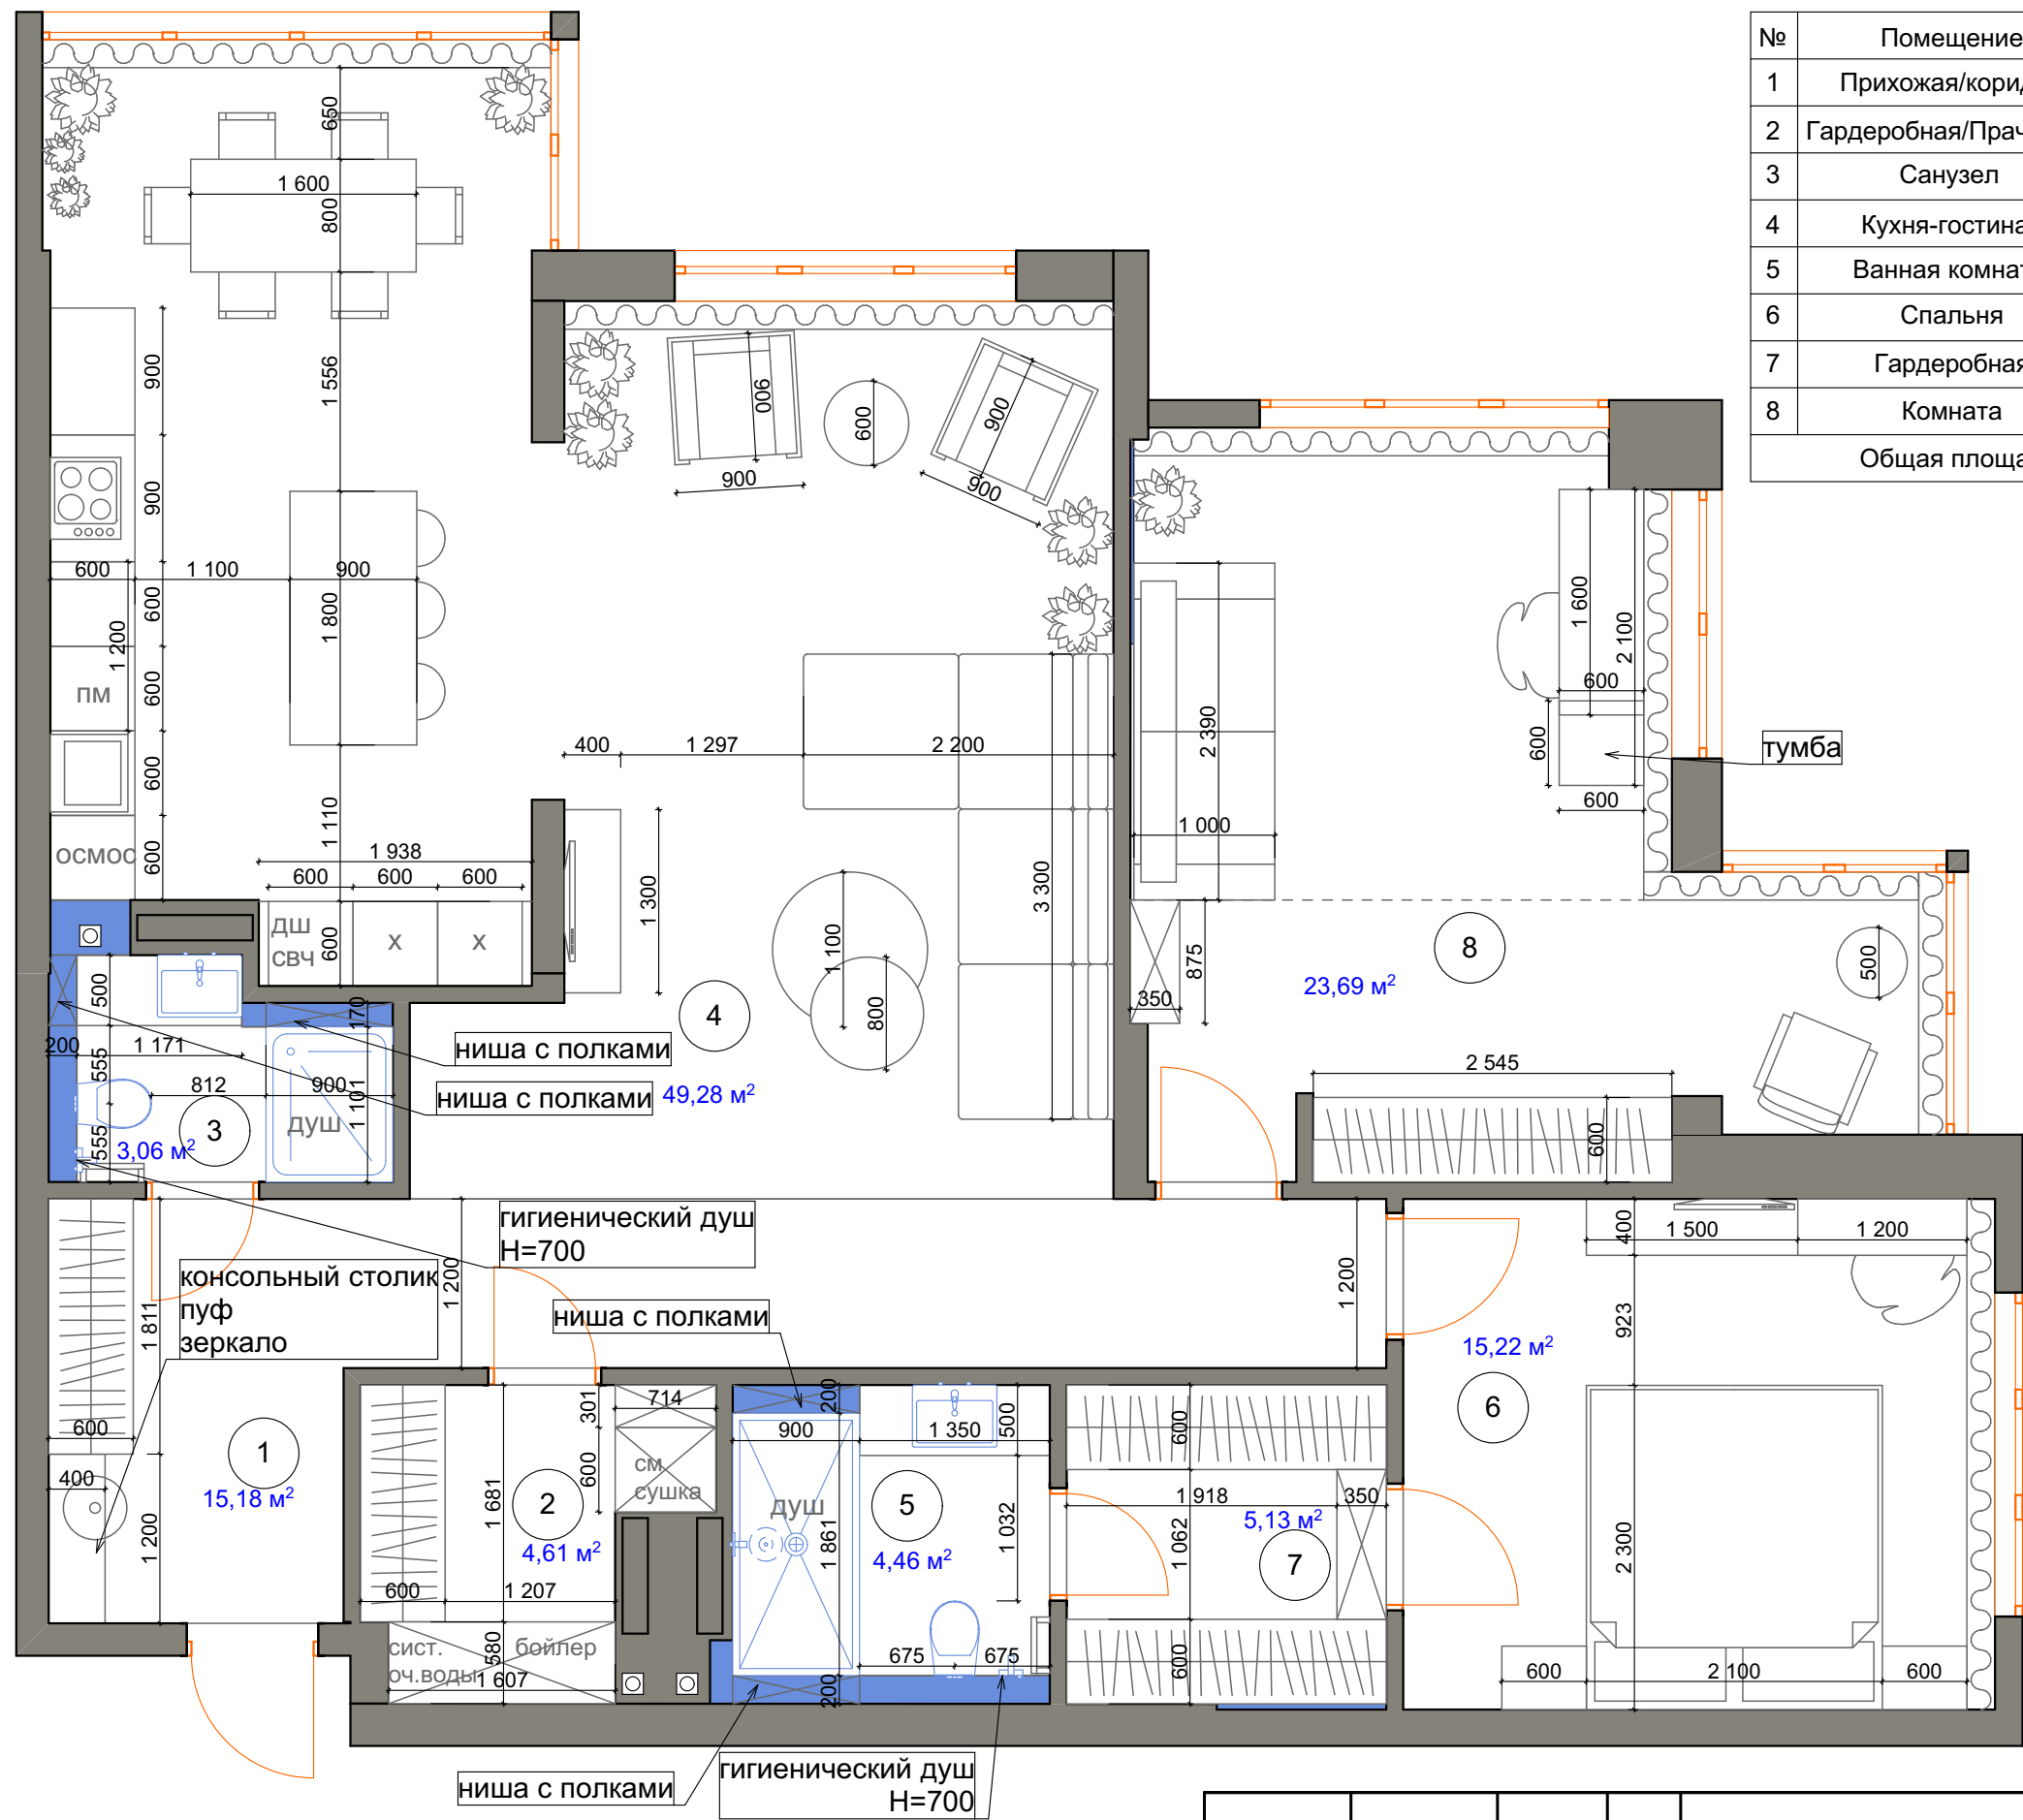

№	Помещение	Площадь
1	Прихожая/коридор	15,18 м²
2	Гардеробная/Прачечная	4,61 м²
3	Санузел	3,06 м²
4	Кухня-гостиная	49,28 м²
5	Ванная комната	4,46 м²
6	Спальня	15,22 м²
7	Гардеробная	5,13 м²
8	Комната	23,69 м²
Общая площадь:		120,63 м²

Дизайн проект квартиры						Стадия	Лист	Листов
						РП	07	
План размещения мебели и оборудования						SVEKA DESIGN		
Изм.	Коп.уч.	Лист	№Док.	Подп.	Дата			