


Схема розміщення металевих колон та вертикальних зв'язків

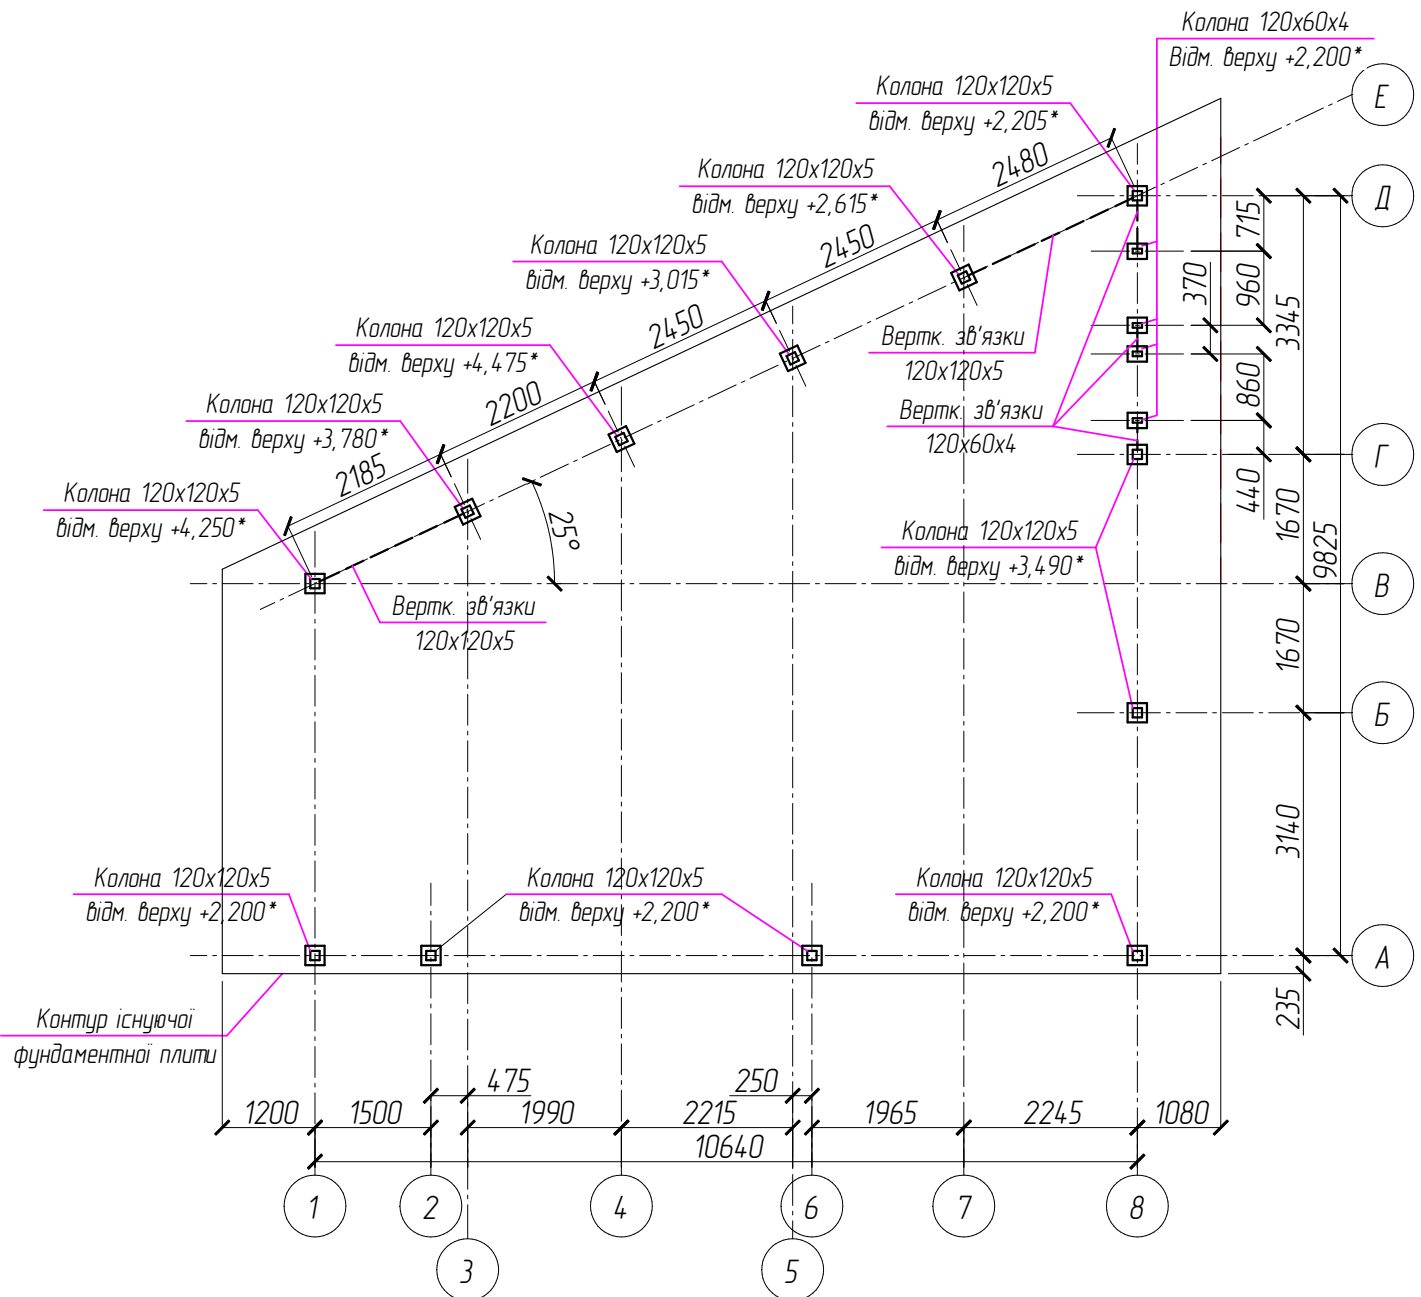

Деталь влаштування основи колон 120x120x5





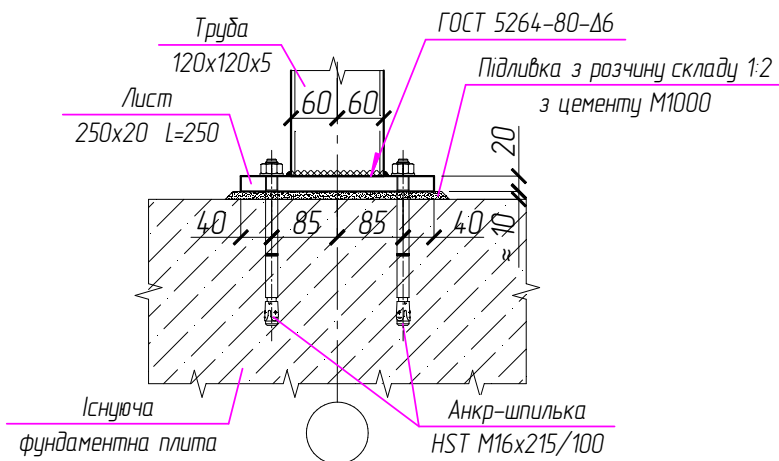


Схема розміщення одв'язки

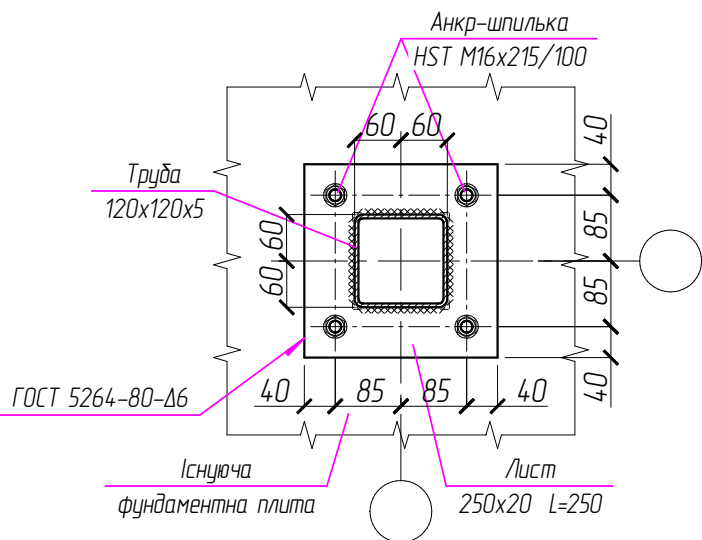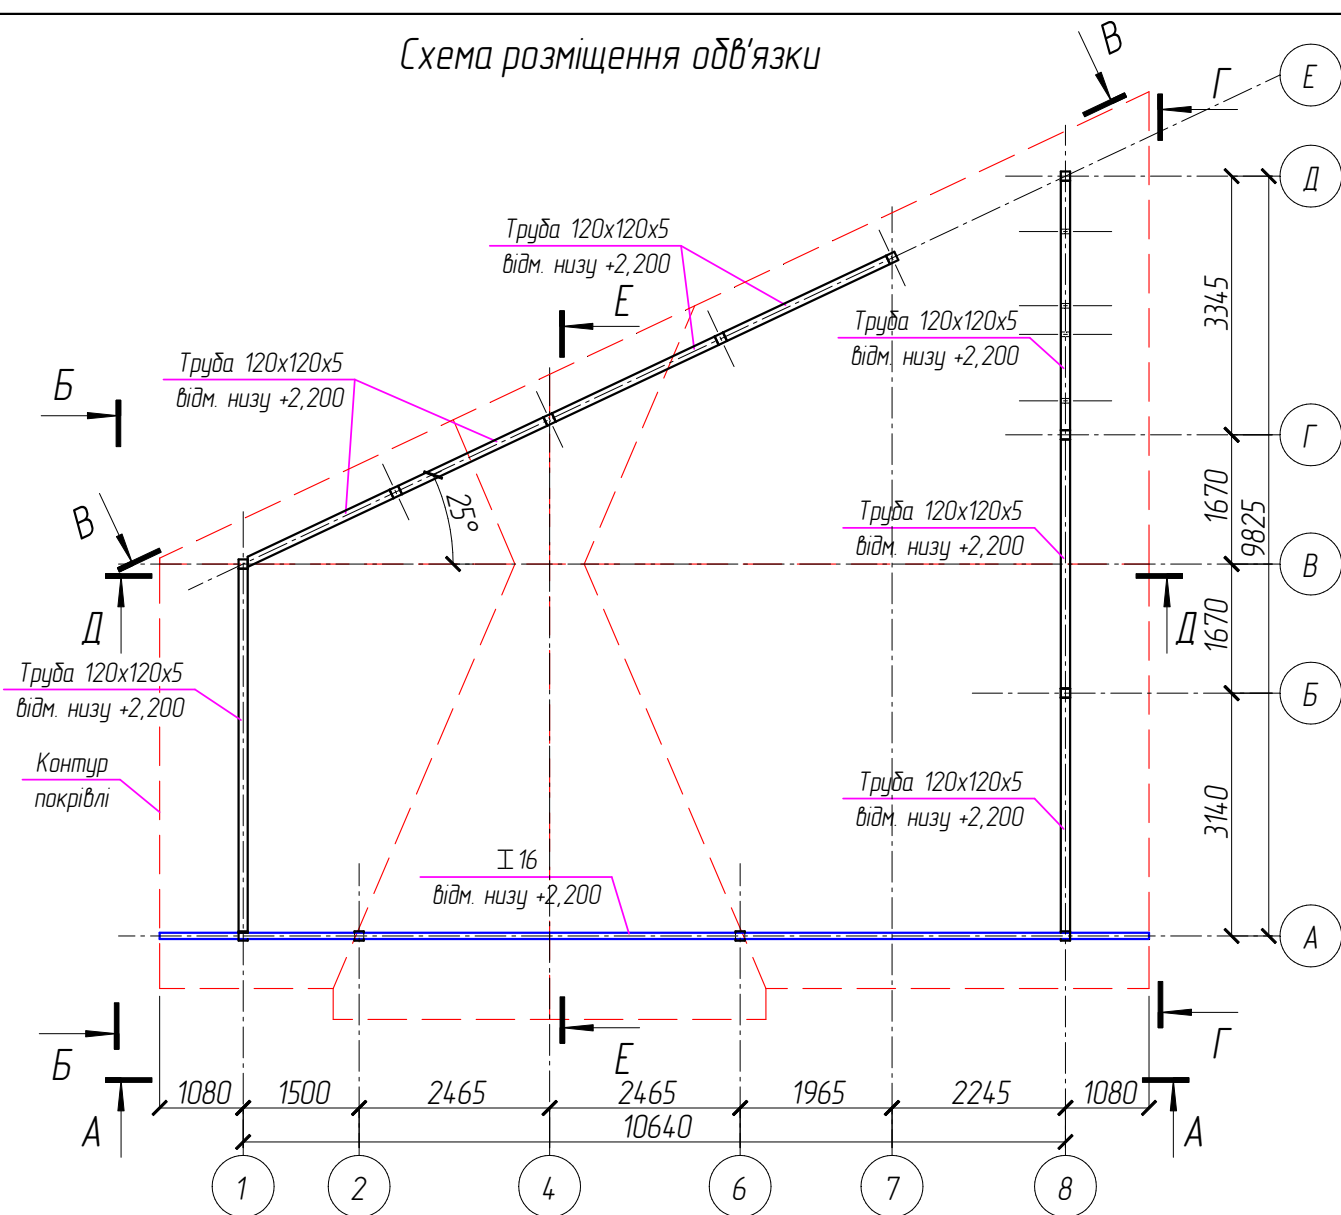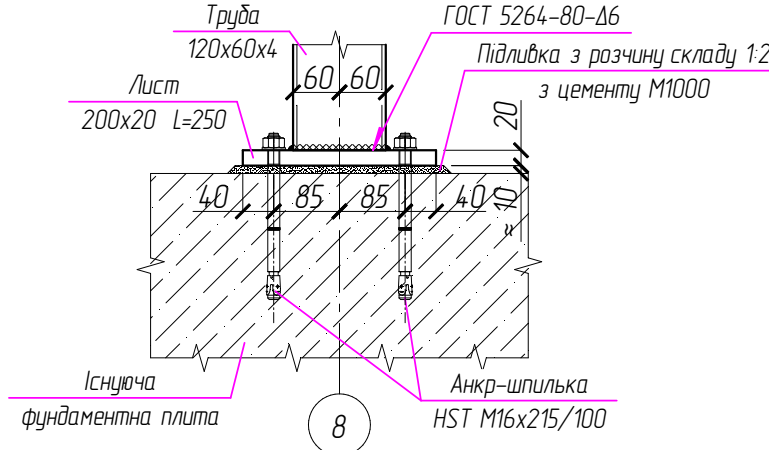

Деталь влаштування основи колон 120x60x4

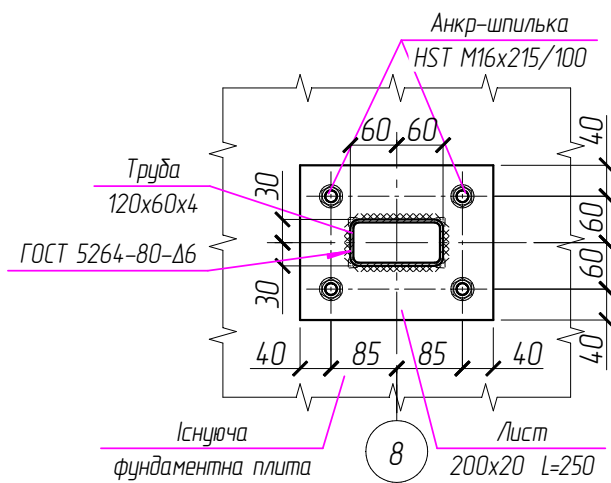

1. Технічні вказівки по виготовленню і монтажу металевих конструкцій див. арк. КБ-1.
2. Вид "А"... "Е" див. арк. КБ-3, КБ-4.
3. Специфікацію виробів та матеріалів див. арк. КБ-8.
4. * - розміри уточнити по місцю.

						11-21-КБ		
						Бесідка для відпочинку		
Змін.	К.діл.	№ док	Аркуш	Підпис	Дата	Стадія	Аркуш	Аркушів
						РП	2	
ГІП	Дараєв			04.2021		Схема розміщення металевих колон, вертикальних зв'язків та одв'язки. Деталь влаштування основи колон 120x120x5 та 120x60x4.		
Розроб.	Дубовий			04.2021				
Перевір.	Дараєв			04.2021				
							ТОВ "ФЕСТ"	