
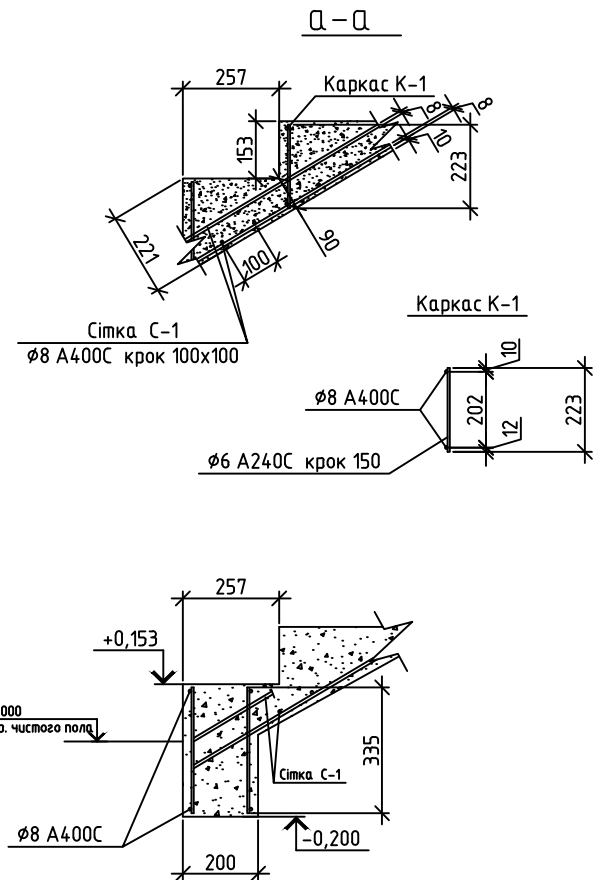


Согласовано					
Инв. № подл.		Подп. и дата	Взам. инв. №		

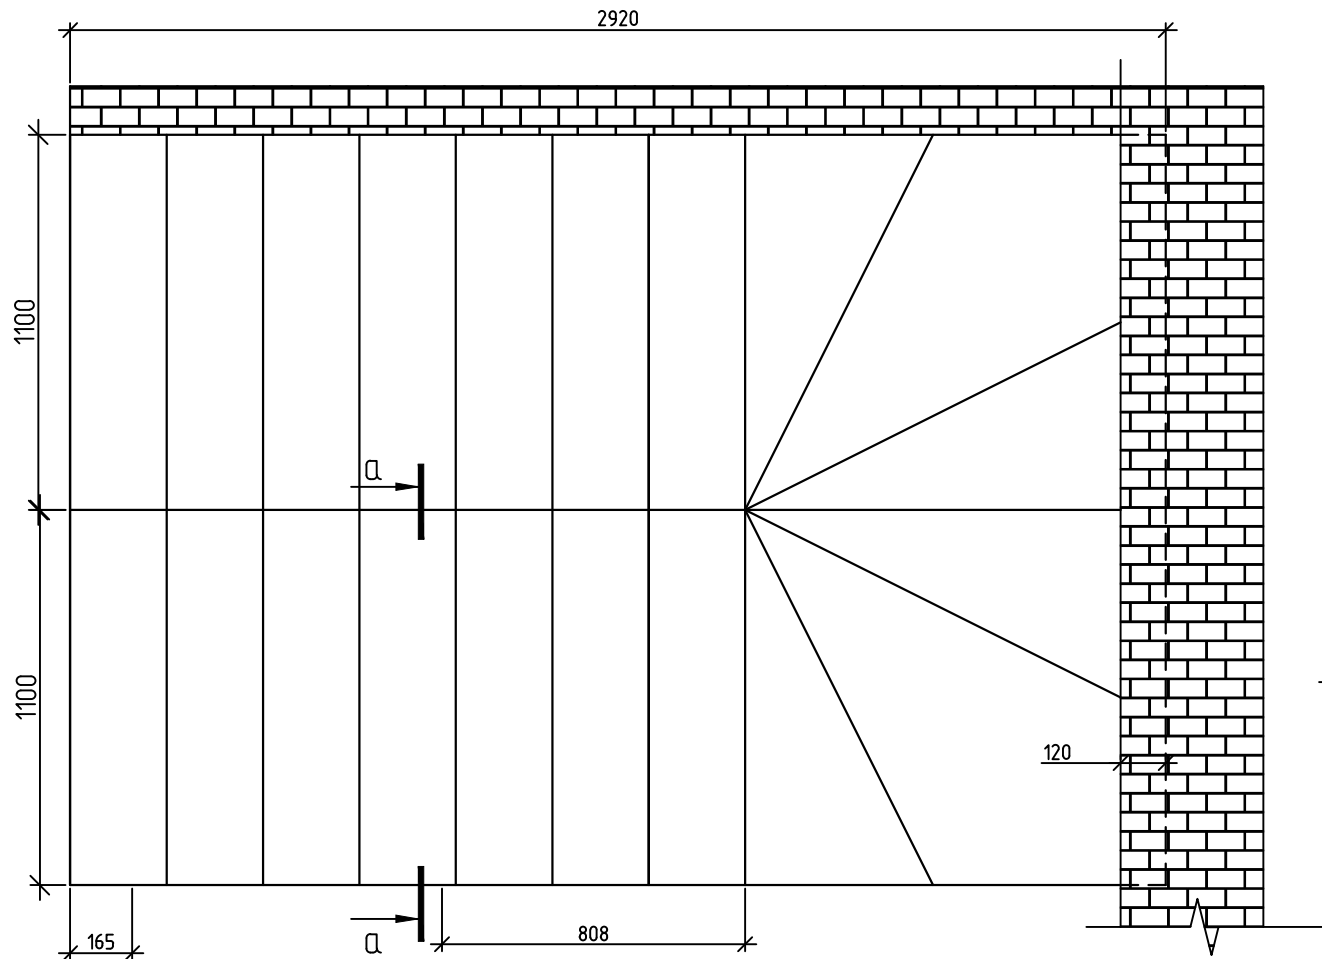

						31-05-13-КЖ				
						Проект благоустройства земельного участка с жилым домом и хозяйственными постройками на участке на участке в с. Иванковичи по ул. Красноармейская Васильковского района Киевской обл				
Изм.	Кол. уч.	Лист	№ док.	Подп.	Дата	Жилдом.	Стадия	Лист	Листов	
							РП	8		
ГИП		Иваненко П					Лестница.	"УКР БУДСПЕЦПРОЕКТ"		
Разработал		Иваненко								
Проверил		Иваненко А.В								
Н.Контр.		Иваненко А.В								