



Інв. N ориг.	Підпис і дата	Зам. інв. N

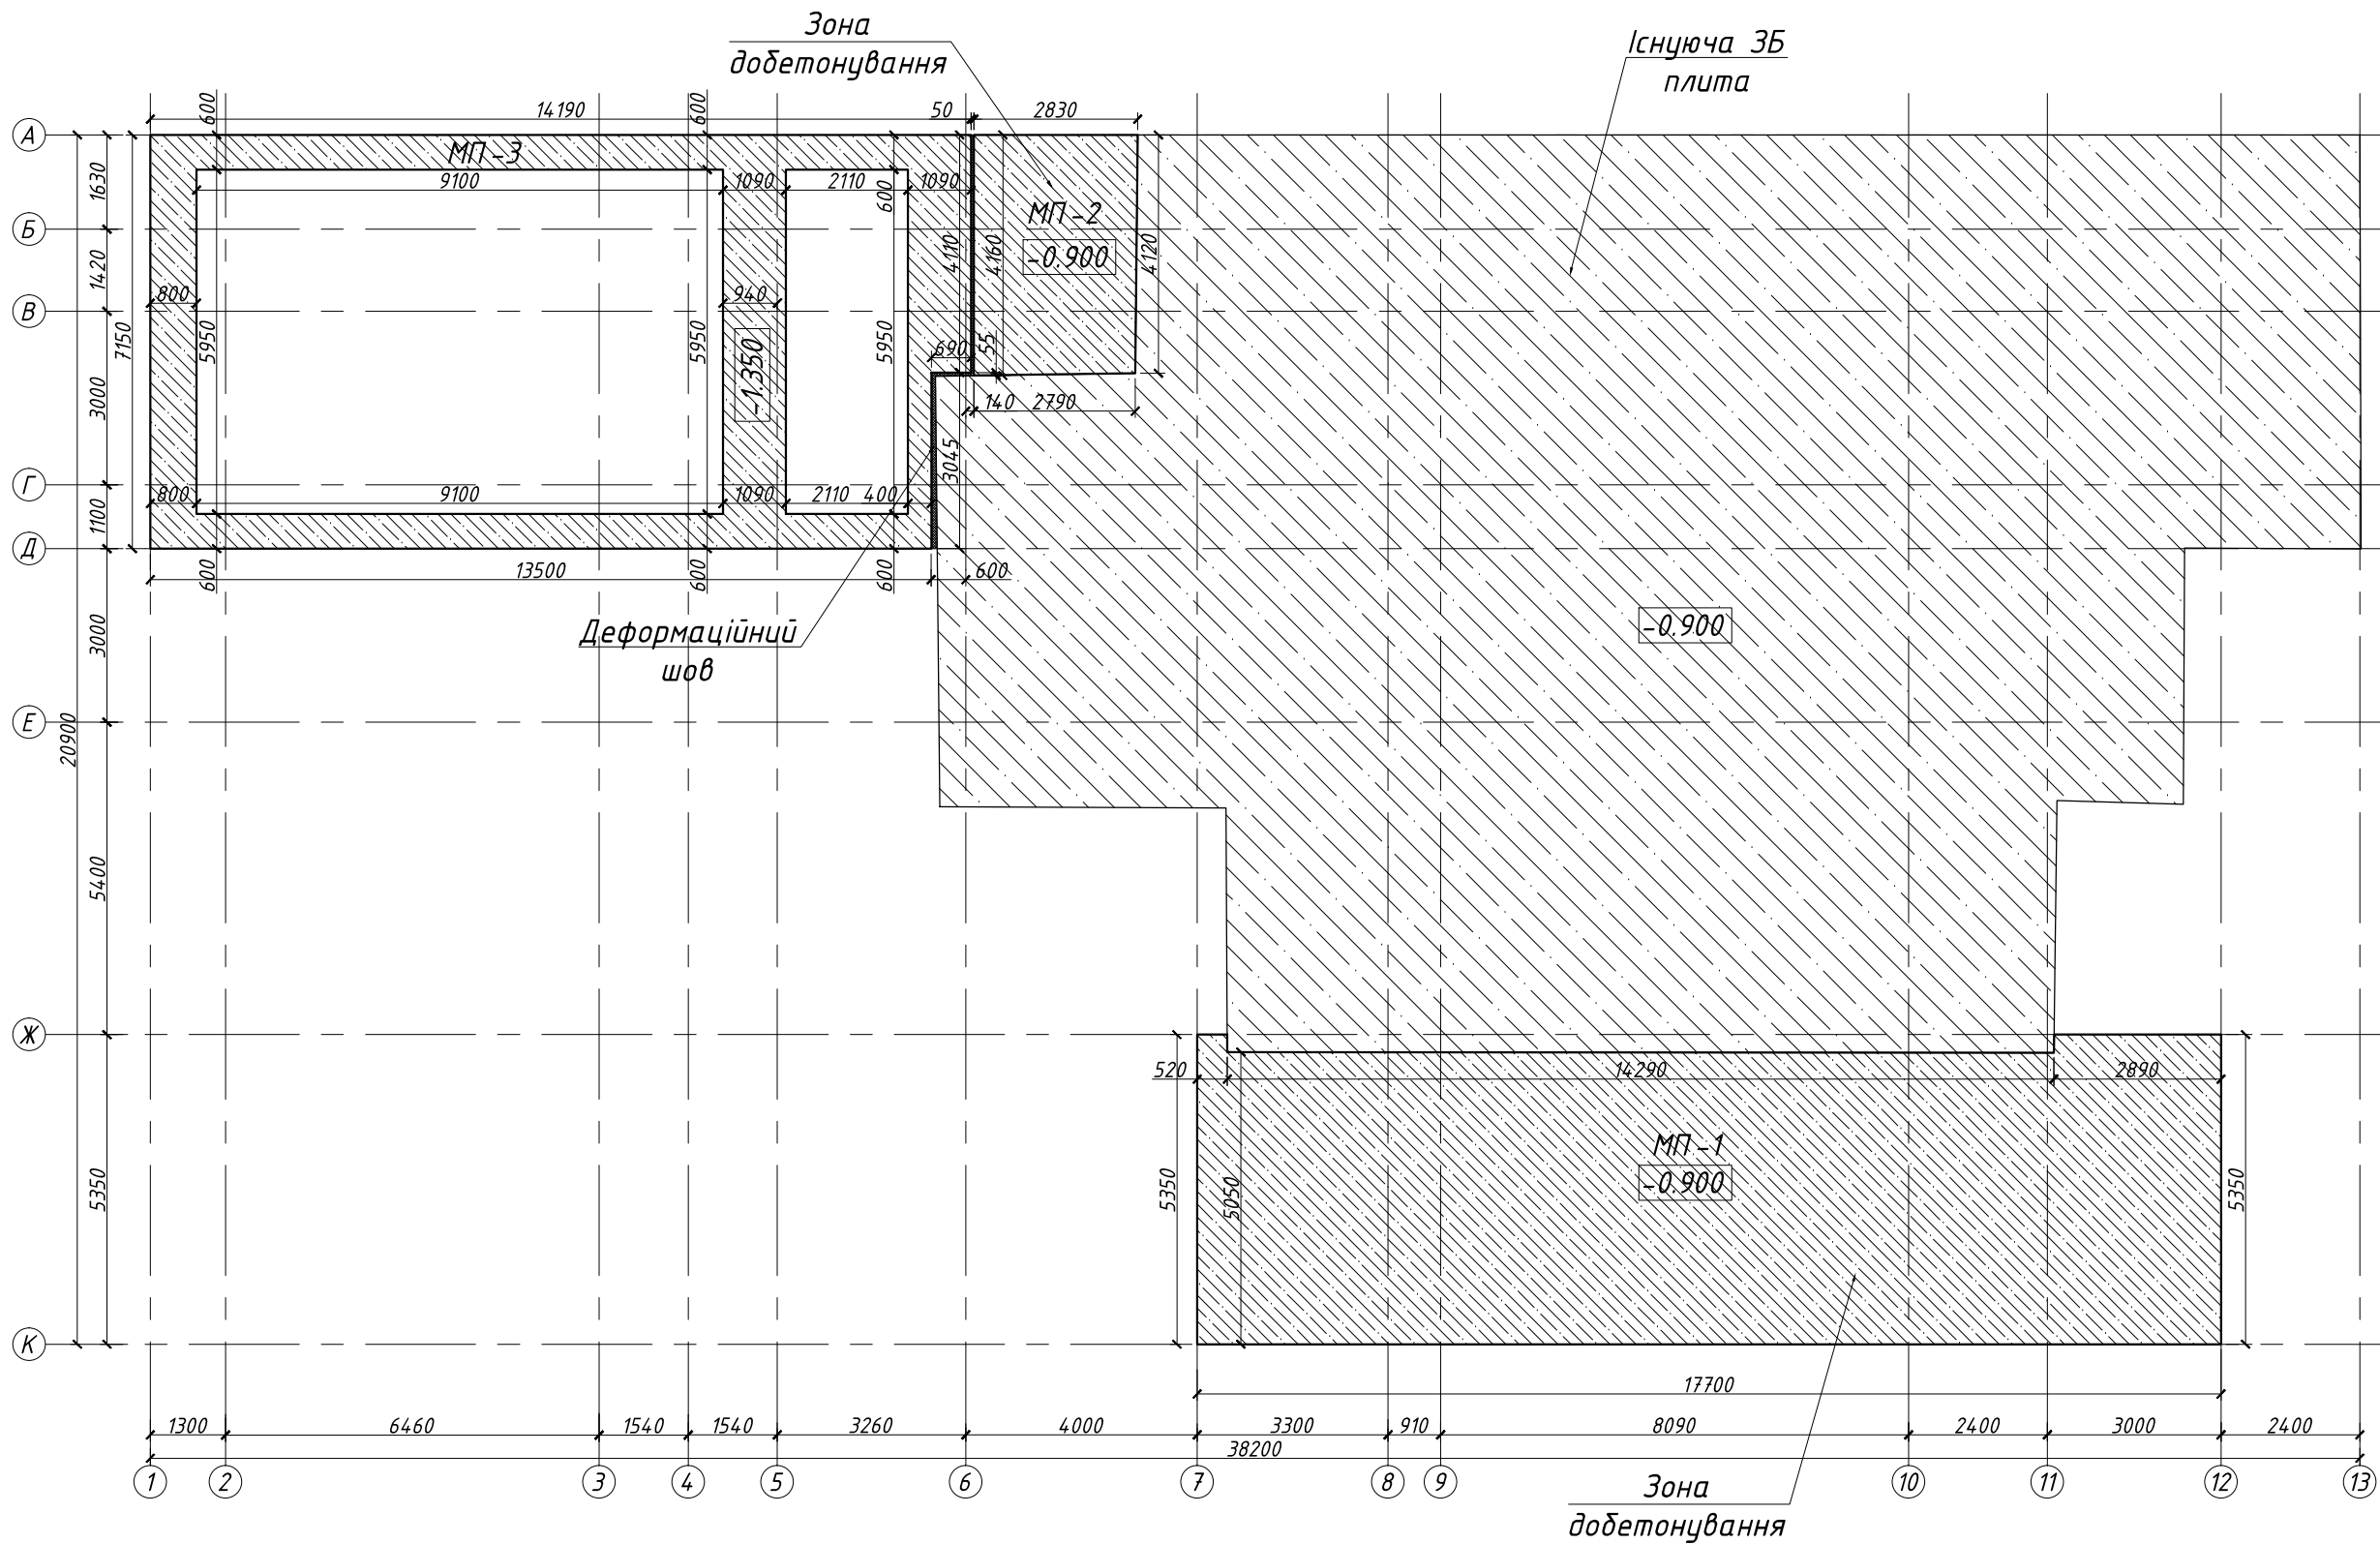





						091/40-97- КБ			
						Садівницьке товариство "Лебедівка", адміністративні межі Лебедівської сільської ради, Вишгородського району, Київської області.			
Зм.	Кільк.	Лист	№ док	Підпис	Дата				
ГІП		Антонюк				Садовий будинок 40-97	Стадія	Лист	Листів
Виконав		Антонюк					Р	2	
Перевірив		Піпко							
ГАП		Будишевський				Схема розташування монолітних плит	ТОВ "Архітектурний Альянс "		
Н. контр.		Волошин							

Інв. N ориг.	Підпис і дата	Зам. інв. N

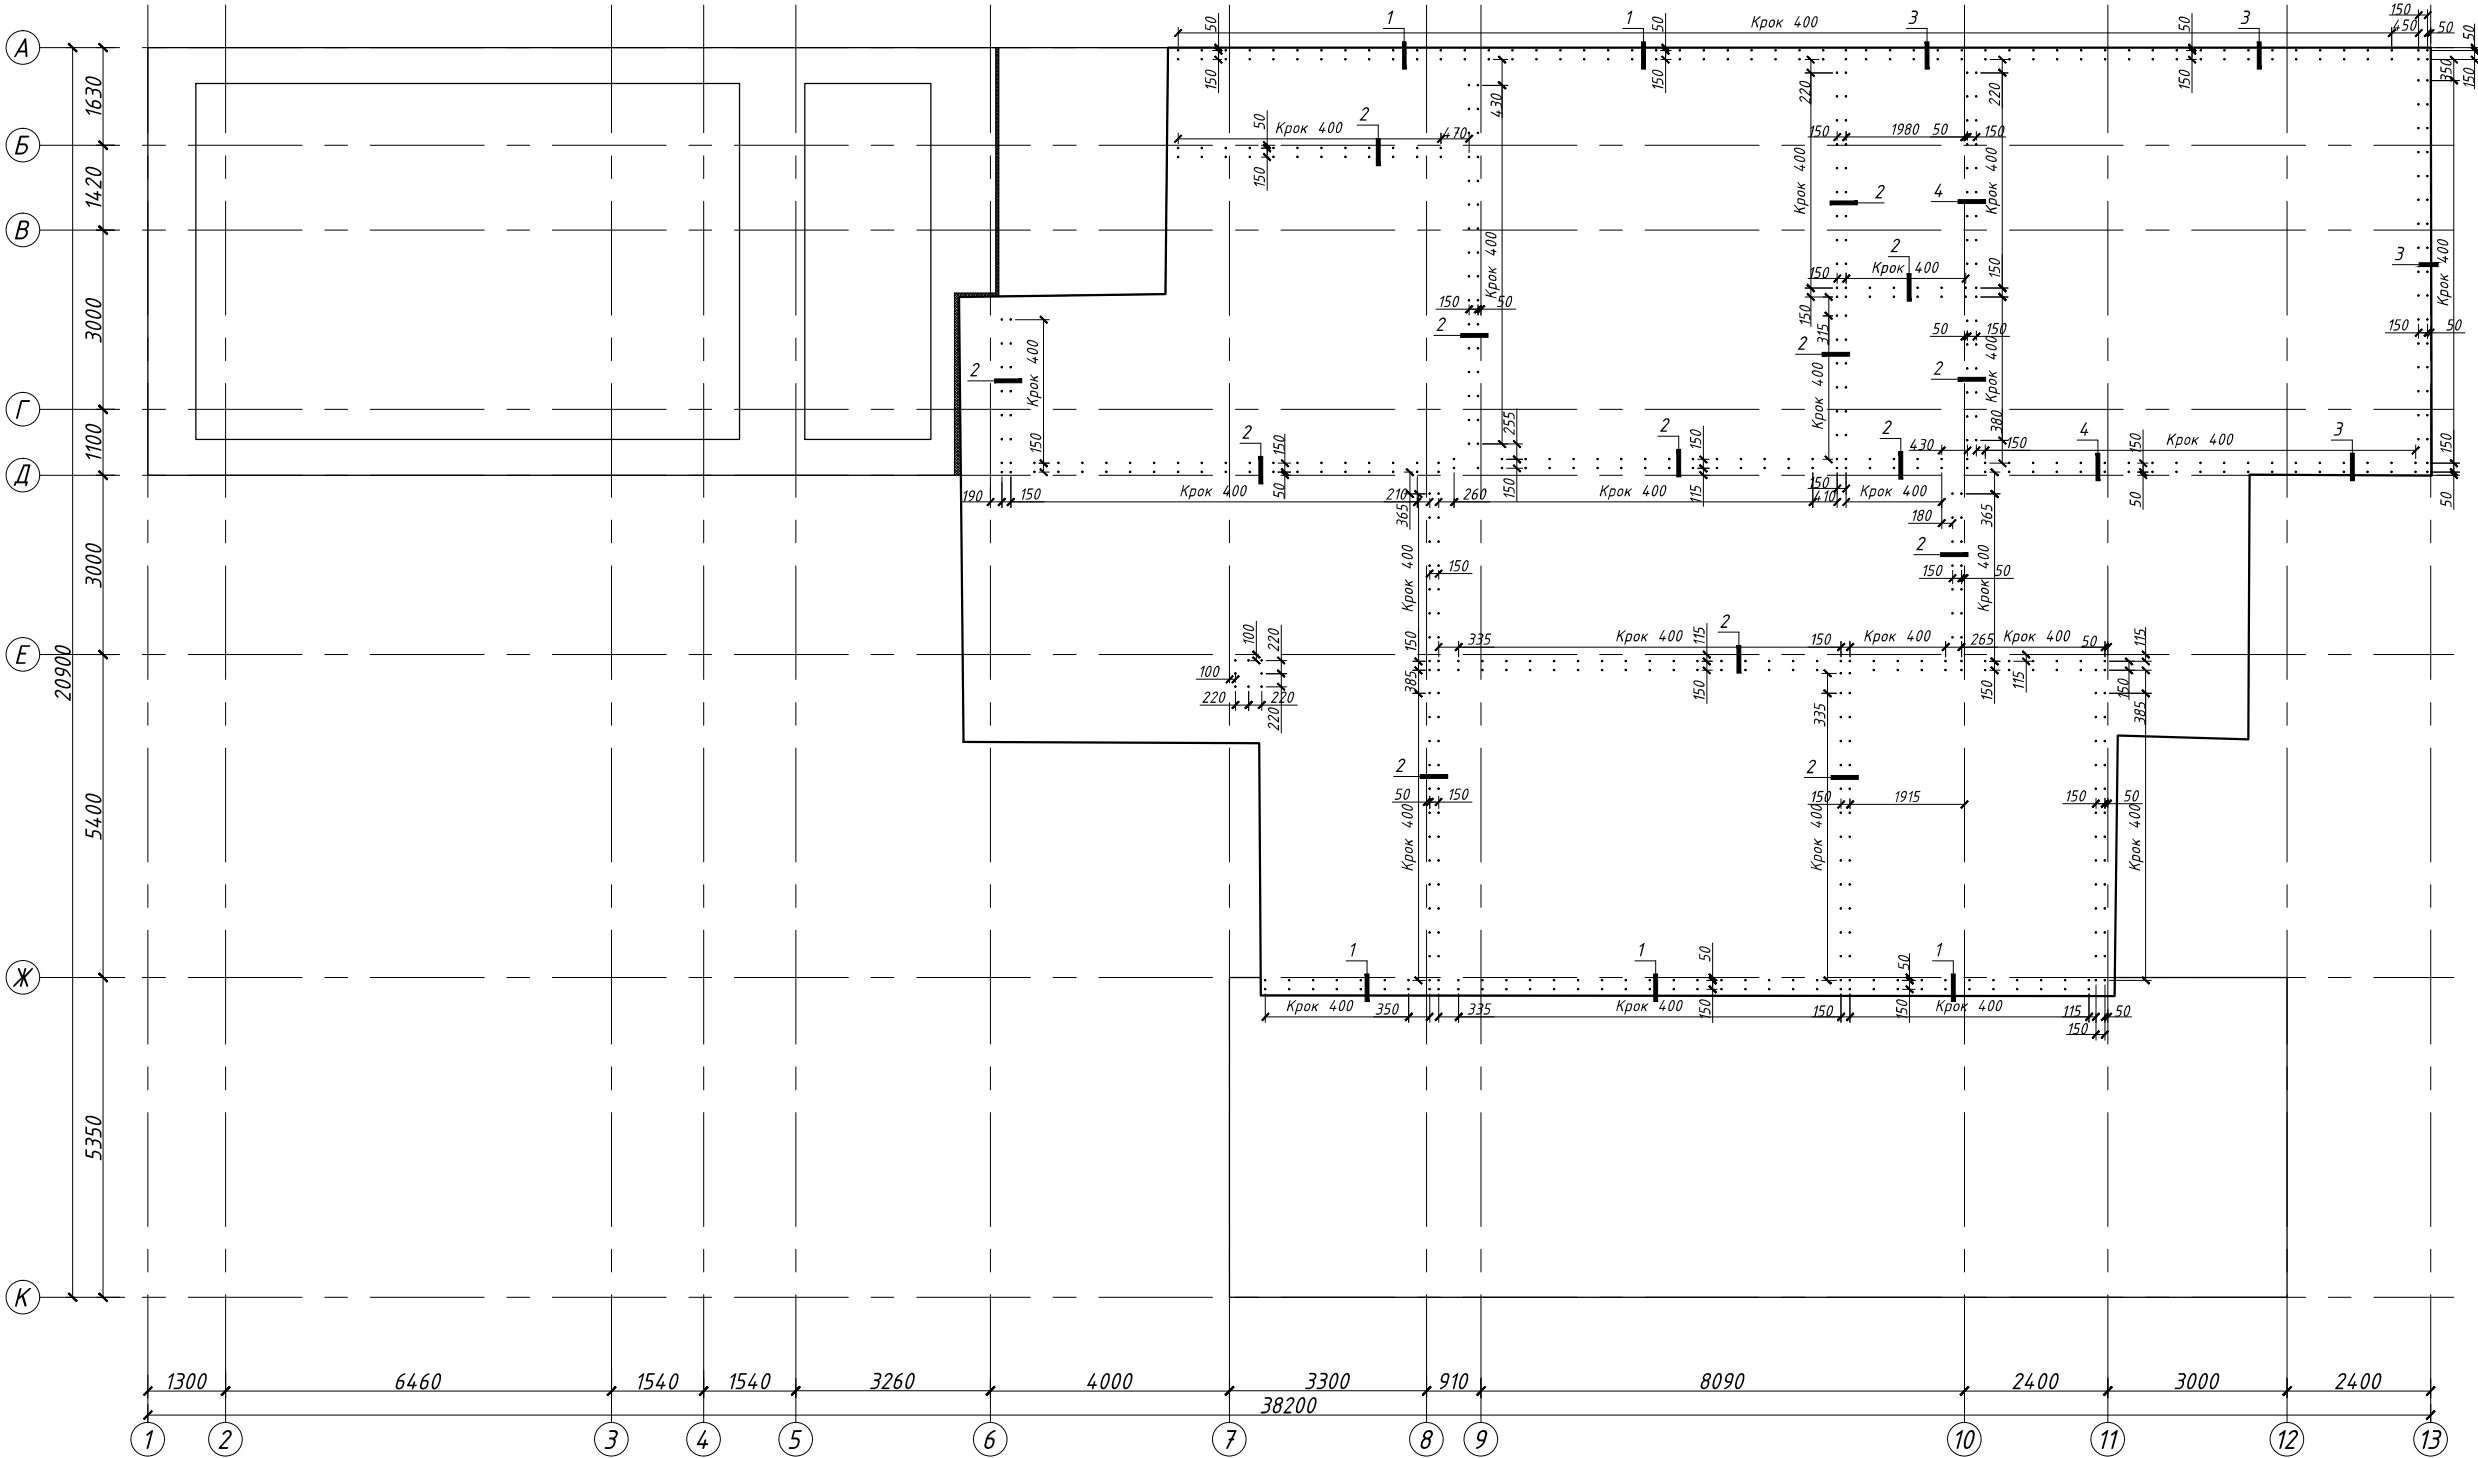

						091/40-97- КБ		
						Садівницьке товариство "Лебедівка", адміністративні межі Лебедівської сільської ради, Вишгородського району, Київської області.		
Зм.	Кільк.	Лист	№ док	Підпис	Дата			
ГІП		Антонюк				Садовий будинок 40-97	Стадія	Лист
Виконав		Антонюк					Р	З
Перевірив		Піпко						
ГАП		Будишевський				Схема розташування випусків та анкерів	ТОВ "Архітектурний Альянс "	
Н. контр.		Волошин						

Інв. N ориг.	Підпис і дата	Зам. інв. N

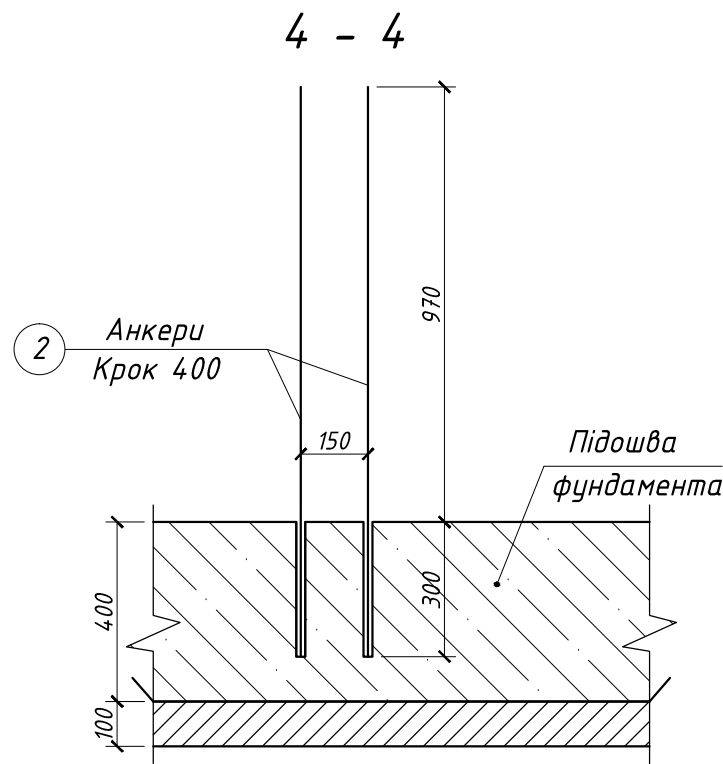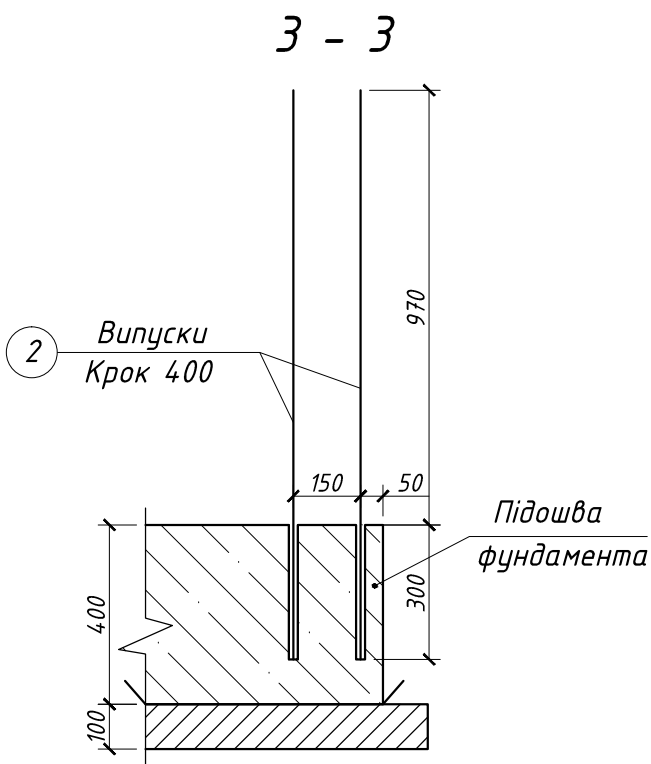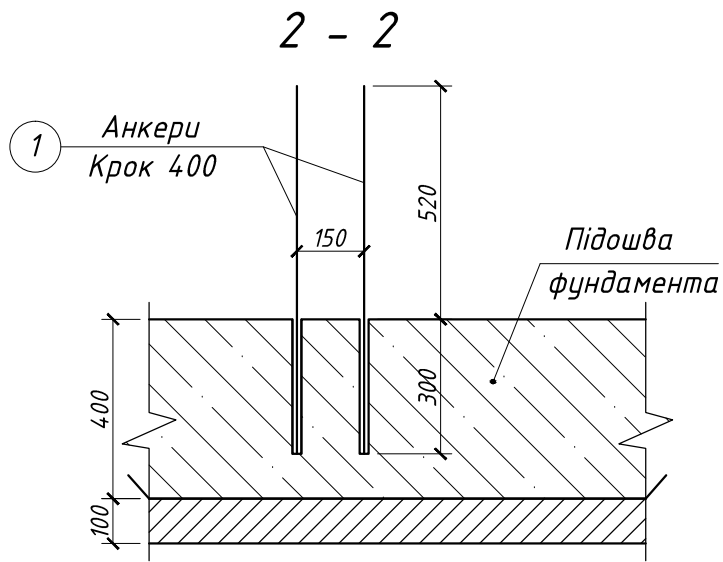
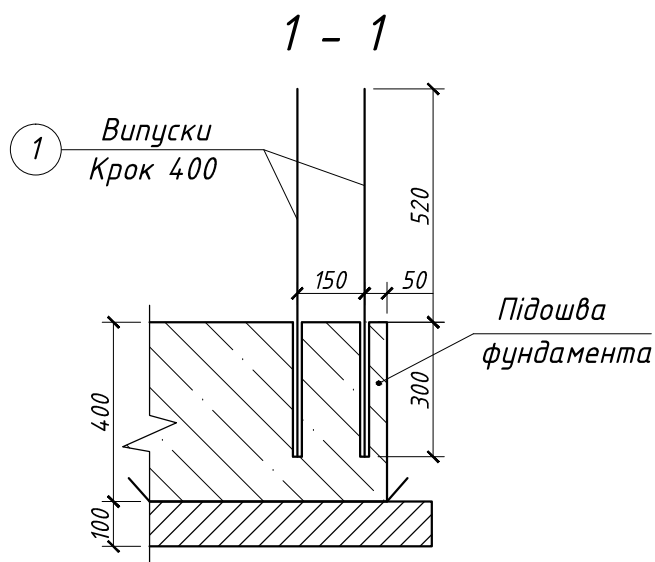


Специфікація анкерів в існуючій фундаментній плиті

Марка поз.	Позначення	Найменування	Кіл.	Маса од.,кг	Примітка
		Деталі			
1	ДСТУ 3760:2006	Ø10 A500C L=820	530	0,51	270,30
2	ДСТУ 3760:2006	Ø10 A500C L=1270	140	0,78	109,20

Марка елементу	Вироби арматурні		Разом
	Арматура класу		
	ДСТУ 3760:2006		
	A500C		
	Ø 10	Разом	
Анкери	379.50	379.50	379.50

						091/40-97- КБ		
						Садівницьке товариство "Лебедівка", адміністративні межі Лебедівської сільської ради, Вишгородського району, Київської області.		
Зм.	Кільк.	Лист	№ док	Підпис	Дата	Садовий будинок 40-97	Стадія	Лист
ГП	Антонюк						Р	4
Виконав	Антонюк							
Перевірив	Піпко							
ГАП	Будишевський					Перерізи 1-1, 2-2, 3-3, 4-4	ТОВ "Архітектурний Альянс"	
Н. контр.	Волошин							

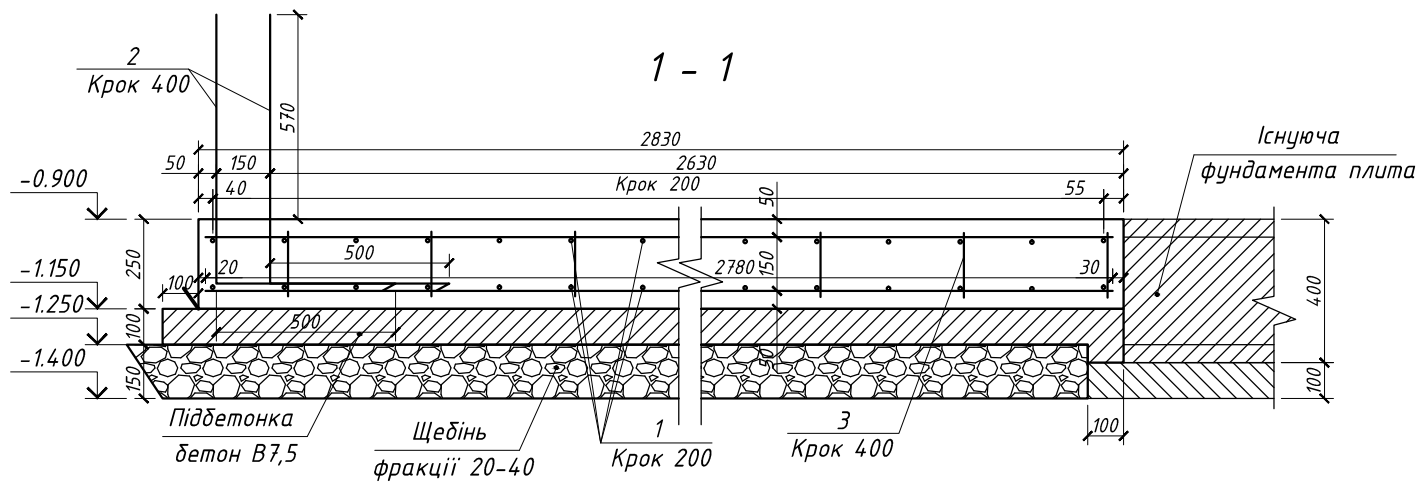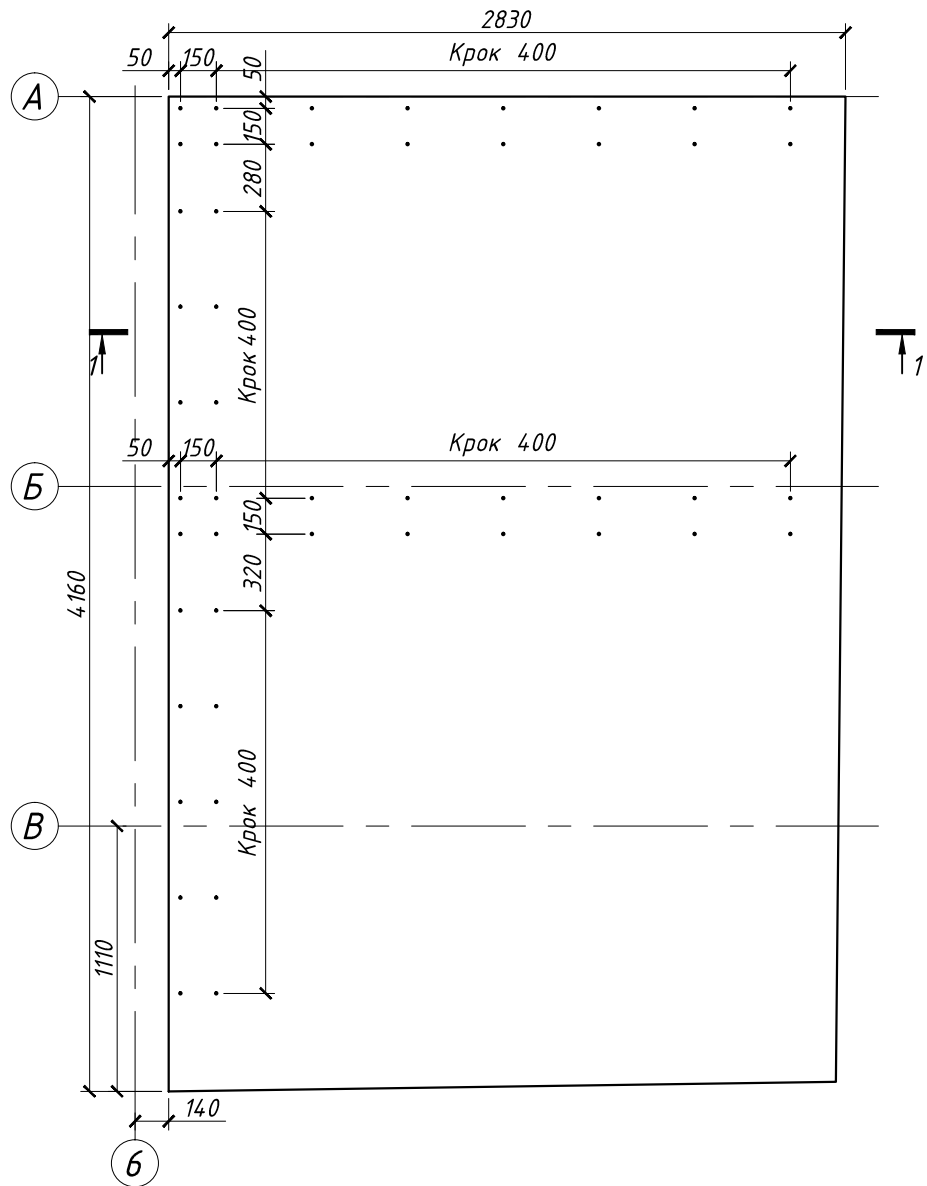

Специфікація монолітної плити МП-2

Марка поз.	Позначення	Найменування	Кіл.	Маса од.,кг	Примітка
		Монолітна плита МП-2			
		Деталі			
1	ДСТУ 3760:2006	Ø10 А500С Lзаг.=240м.п.	-	0,617	148,10
2*	ДСТУ 3760:2006	Ø10 А500С L=1250	50	0,77	38,50
3	ДСТУ 2770-94	Круг Ø6,5 L=180	40	0,05	2,00
		Матеріали			
		Щебінь фракції 20-40		2,00 м ³	
		Бетон В7,5		1,20 м ³	
		Бетон В20		2,92 м ³	

Відомість витрат сталі

Марка елементу	Вироби арматурні				Разом
	Арматура класу				
	ДСТУ 2770-94		ДСТУ 3760:2006		
	Круг		А500С		
	Ø 6,5	Разом	Ø 10	Разом	
Монолітна плита МП-1	2.00	2.00	186.60	186.60	188.60

Відомість стрижнів


Поз.	Ескіз
2	

091/40-97- КБ

Садівницьке товариство "Лебедівка", адміністративні межі Лебедівської сільської ради, Вишгородського району, Київської області.


Зм.	Кільк.	Лист	№ док	Підпис	Дата			
ГІП	Антонюк					Садовий будинок 40-97		
Виконав	Антонюк							
Перевірів	Піпко							
ГАП	Будишевський					Монолітна плита МП-2. Переріз 1-1		
Н. контр.	Волошин							
						Стадія	Лист	Листів
						Р	6	
						ТОВ "Архітектурний Альянс"		

Інв. N ориг.	Підпис і дата	Зам. інв. N

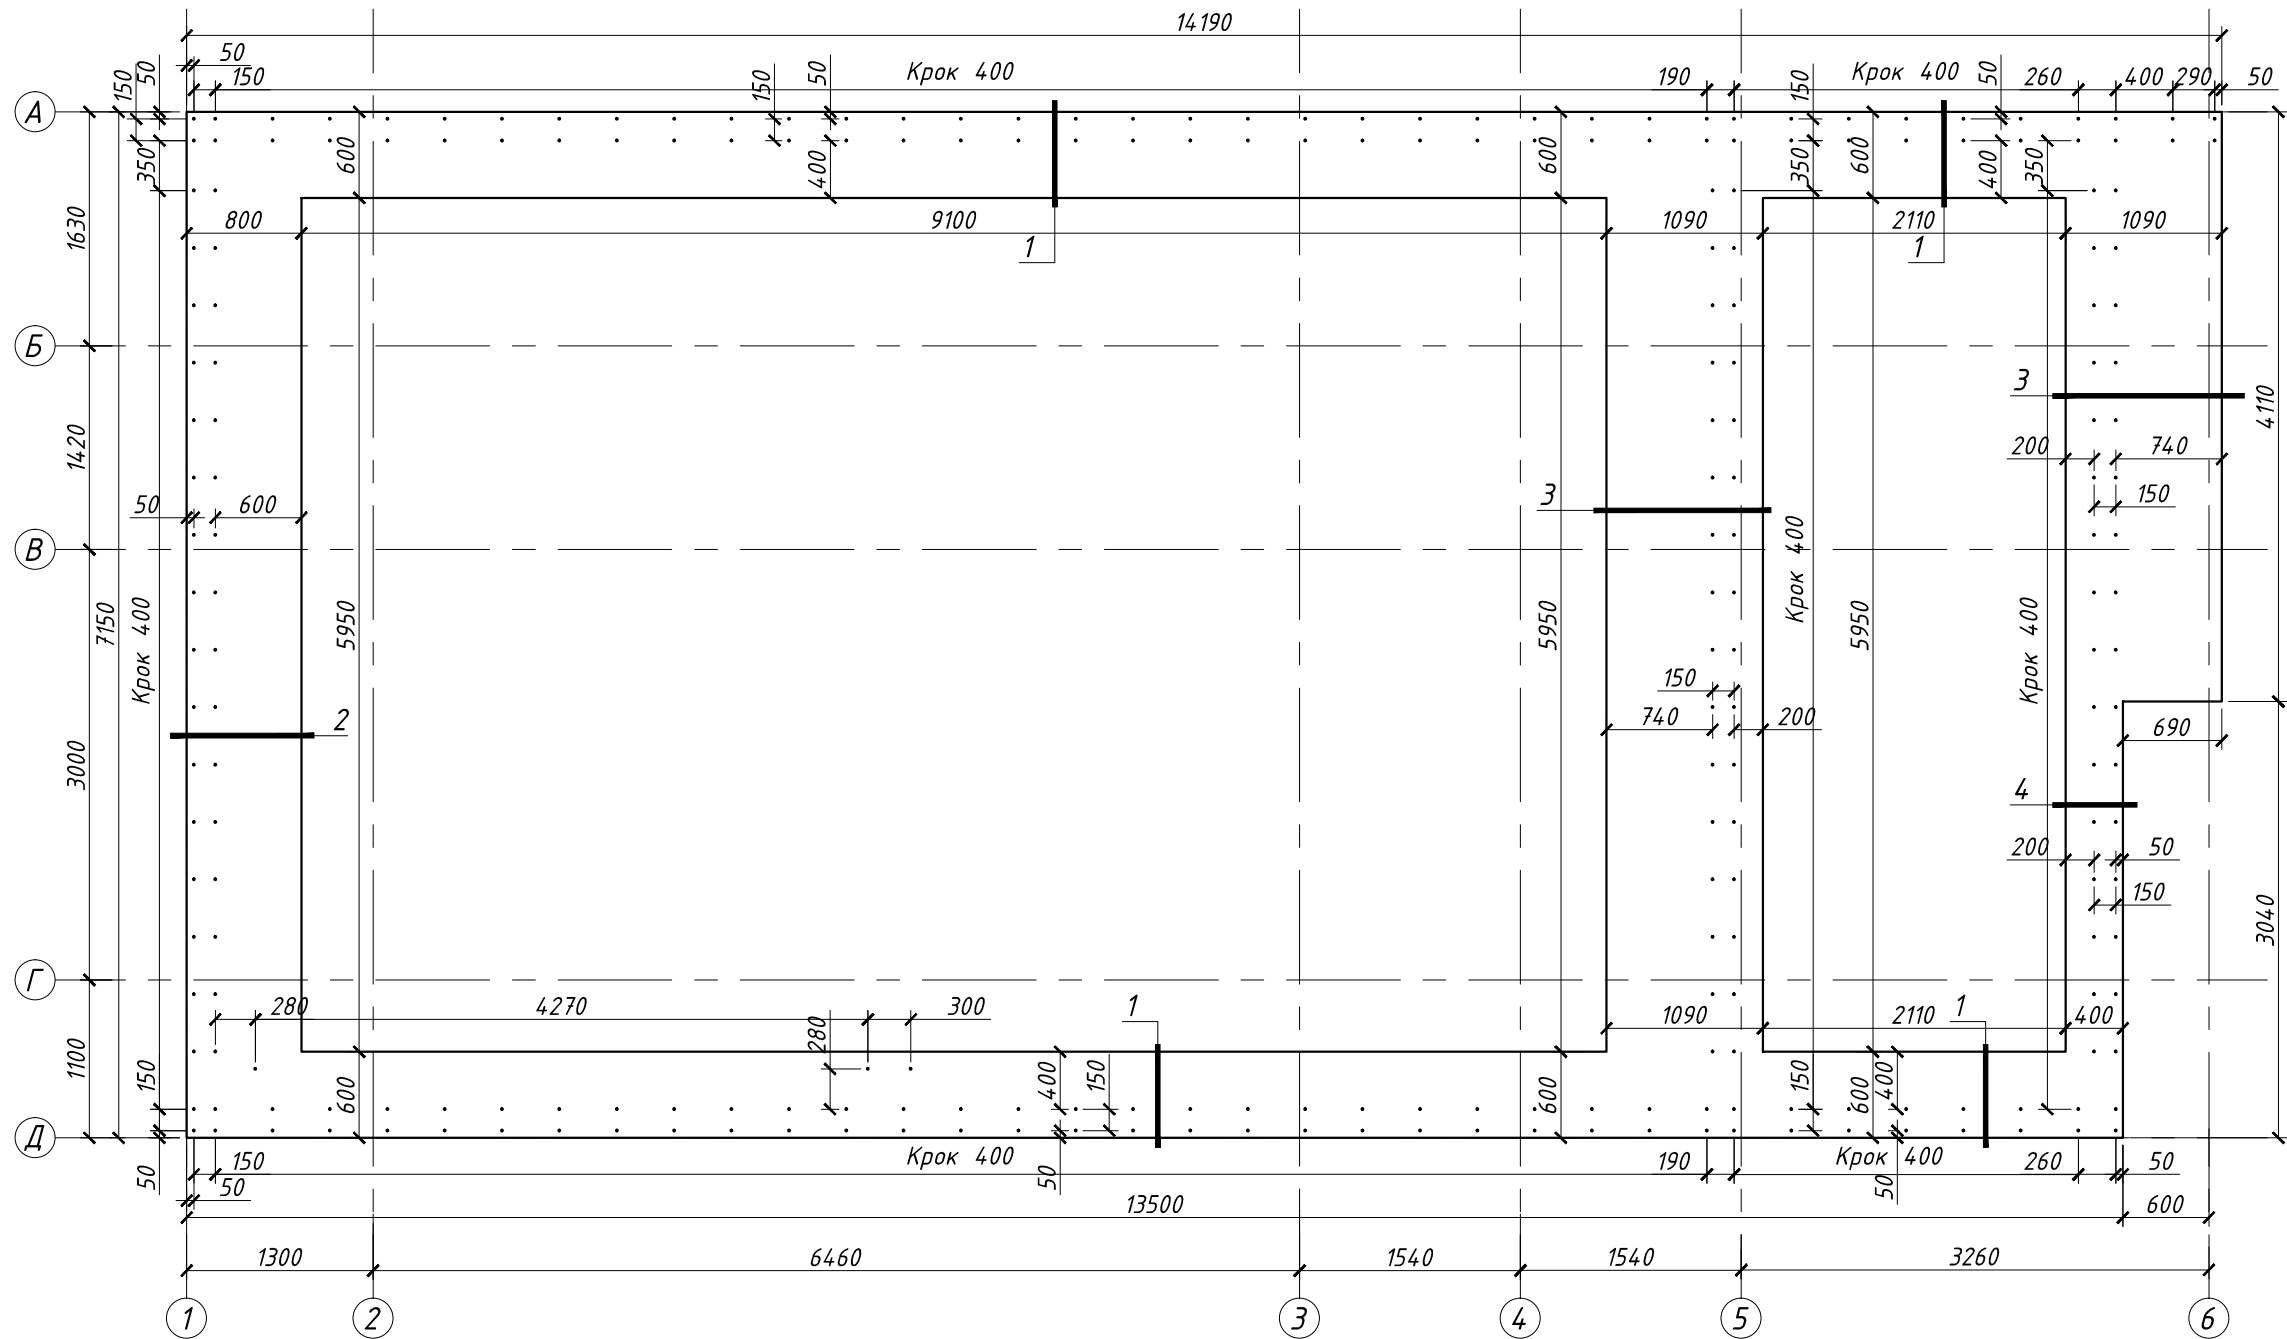

						091/40-97- КБ		
						Садівницьке товариство "Лебедівка", адміністративні межі Лебедівської сільської ради, Вишгородського району, Київської області.		
Зм.	Кільк.	Лист	№ док	Підпис	Дата	Садовий будинок 40-97	Стадія	Лист
ГП	Антонюк						Р	7
Виконав	Антонюк							
Перевірив	Піпко					Монолітна плита МП-3.	ТОВ "Архітектурний Альянс"	
ГАП	Будишевський							
Н. контр.	Волошин							

Інв. N ориг.	Підпис і дата	Зам. інв. N

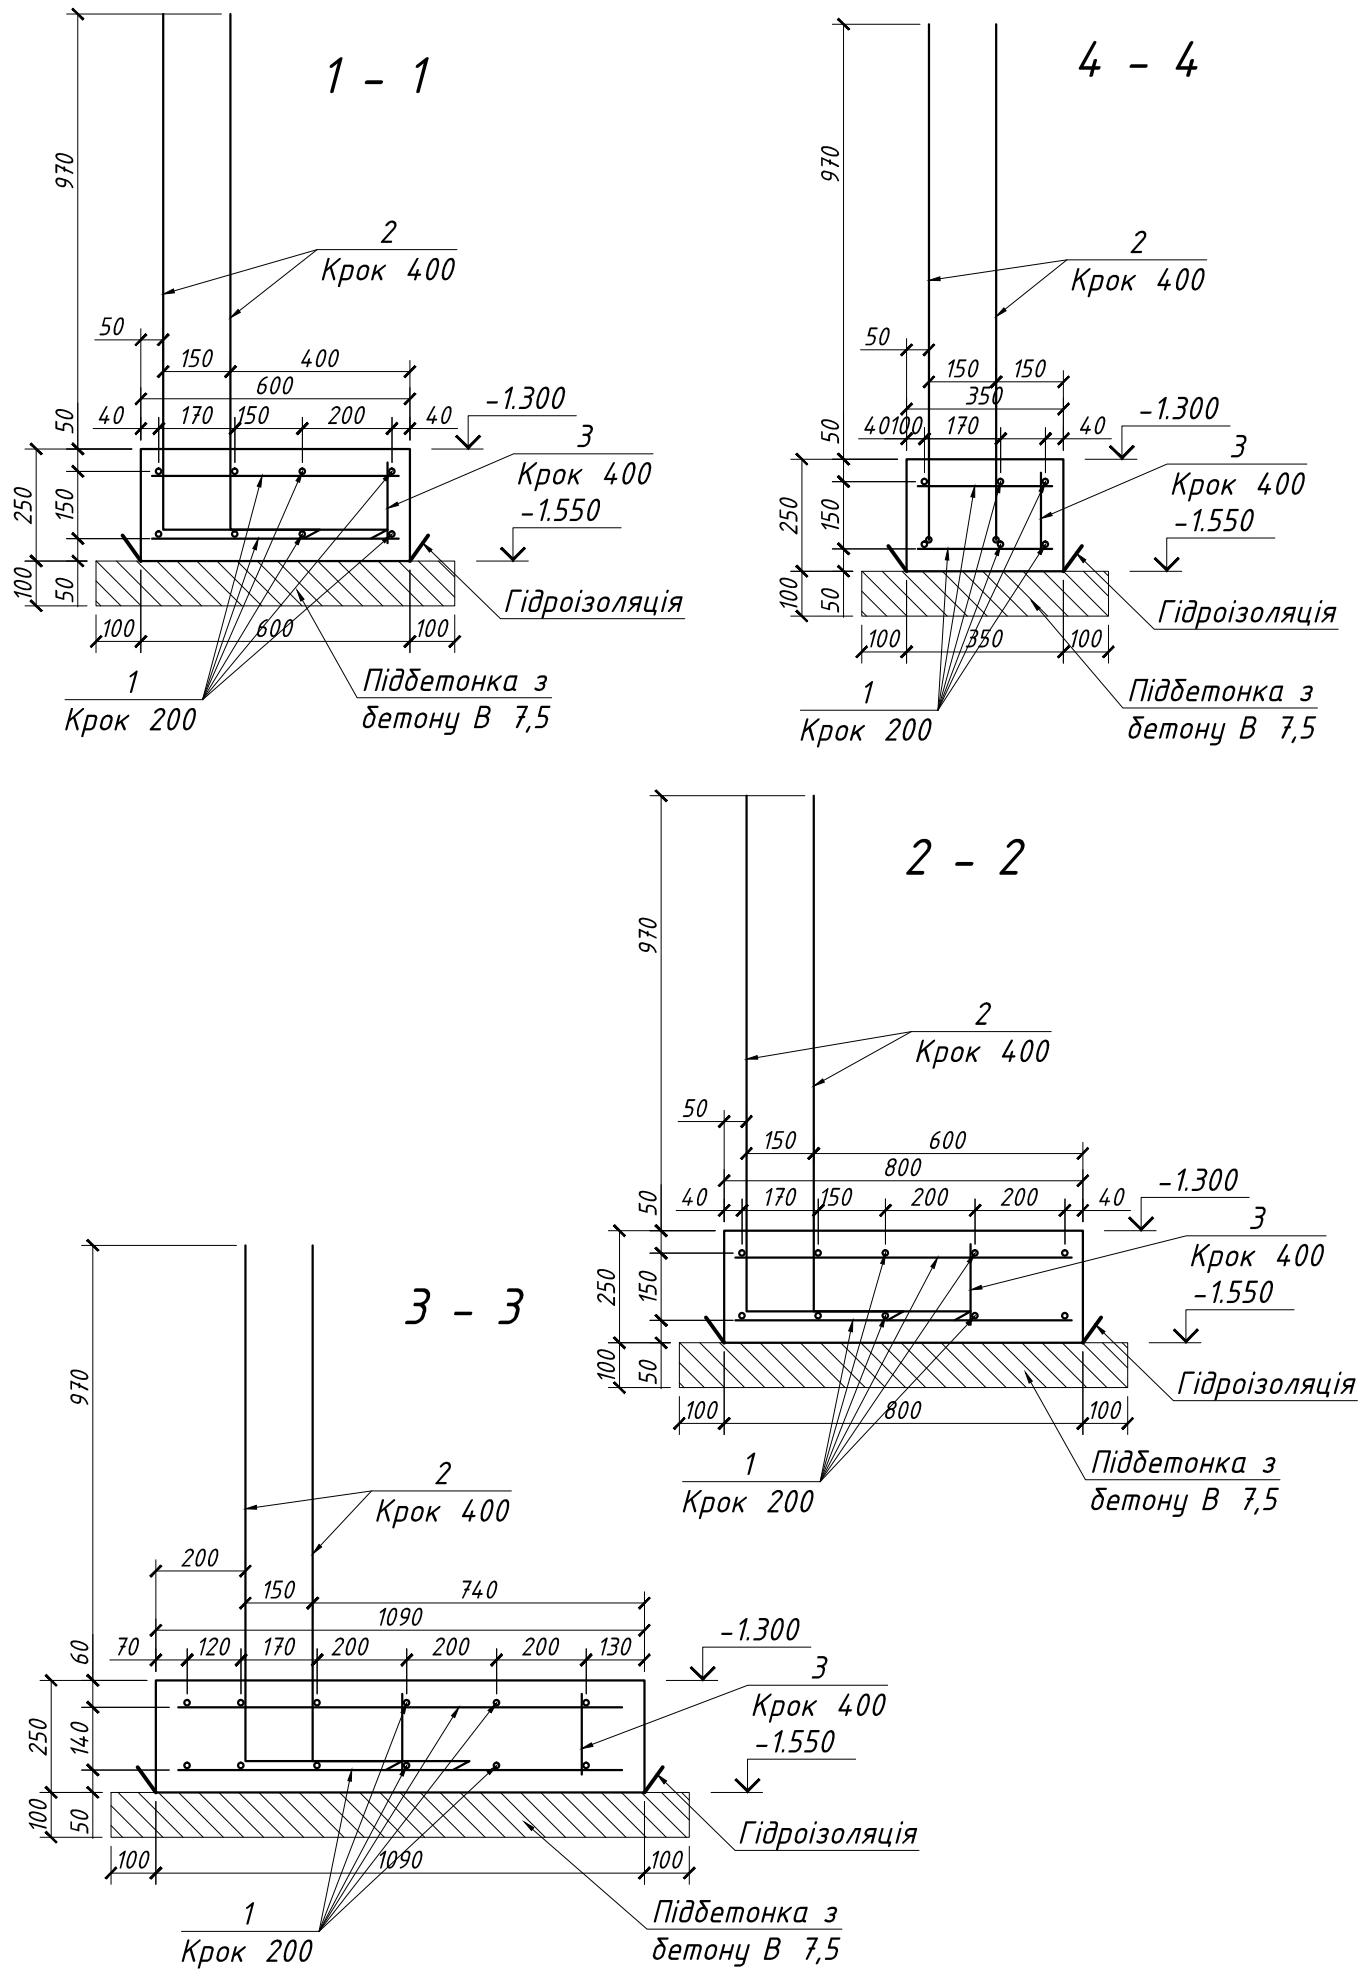

Специфікація монолітної плити МП-3

Марка поз.	Позначення	Найменування	Кіл.	Маса од.,кг	Примітка
		Монолітна плита МП-3			
		Деталі			
1	ДСТУ 3760:2006	Ø10 A500C Lзаг.=700м.п.	-	0,617	431,90
2*	ДСТУ 3760:2006	Ø10 A500C L=1500	250	0,93	232,50
3	ДСТУ 2770-94	Круг Ø6,5 L=200	100	0,05	5,00
		Матеріали			
		Бетон В7,5		4,20 м ³	
		Бетон В20		8,17 м ³	

Відомість витрат сталі


Марка елементу	Вироби арматурні				Разом
	Арматура класу				
	ДСТУ 2770-94		ДСТУ 3760:2006		
	Круг		A500C		
	Ø 6,5	Разом	Ø 10	Разом	
Монолітна плита МП-3	5.00	5.00	624.40	624.40	629.40

Відомість стрижнів







Поз.	Ескіз
2	

						091/40-97- КБ		
						Садівницьке товариство "Лебедівка", адміністративні межі Лебедівської сільської ради, Вишгородського району, Київської області.		
Зм.	Кільк.	Лист	№ док	Підпис	Дата	Садовий будинок 40-97	Стадія	Лист
ГІП	Антонюк						Р	8
Виконав	Антонюк							
Перевірив	Піпко					Переріз 1-1, 2-2, 3-3, 4-4	ТОВ "Архітектурний Альянс"	
ГАП	Будишевський							
Н. контр.	Волошин							

Інв. N ориг.	Підпис і дата	Зам. інв. N

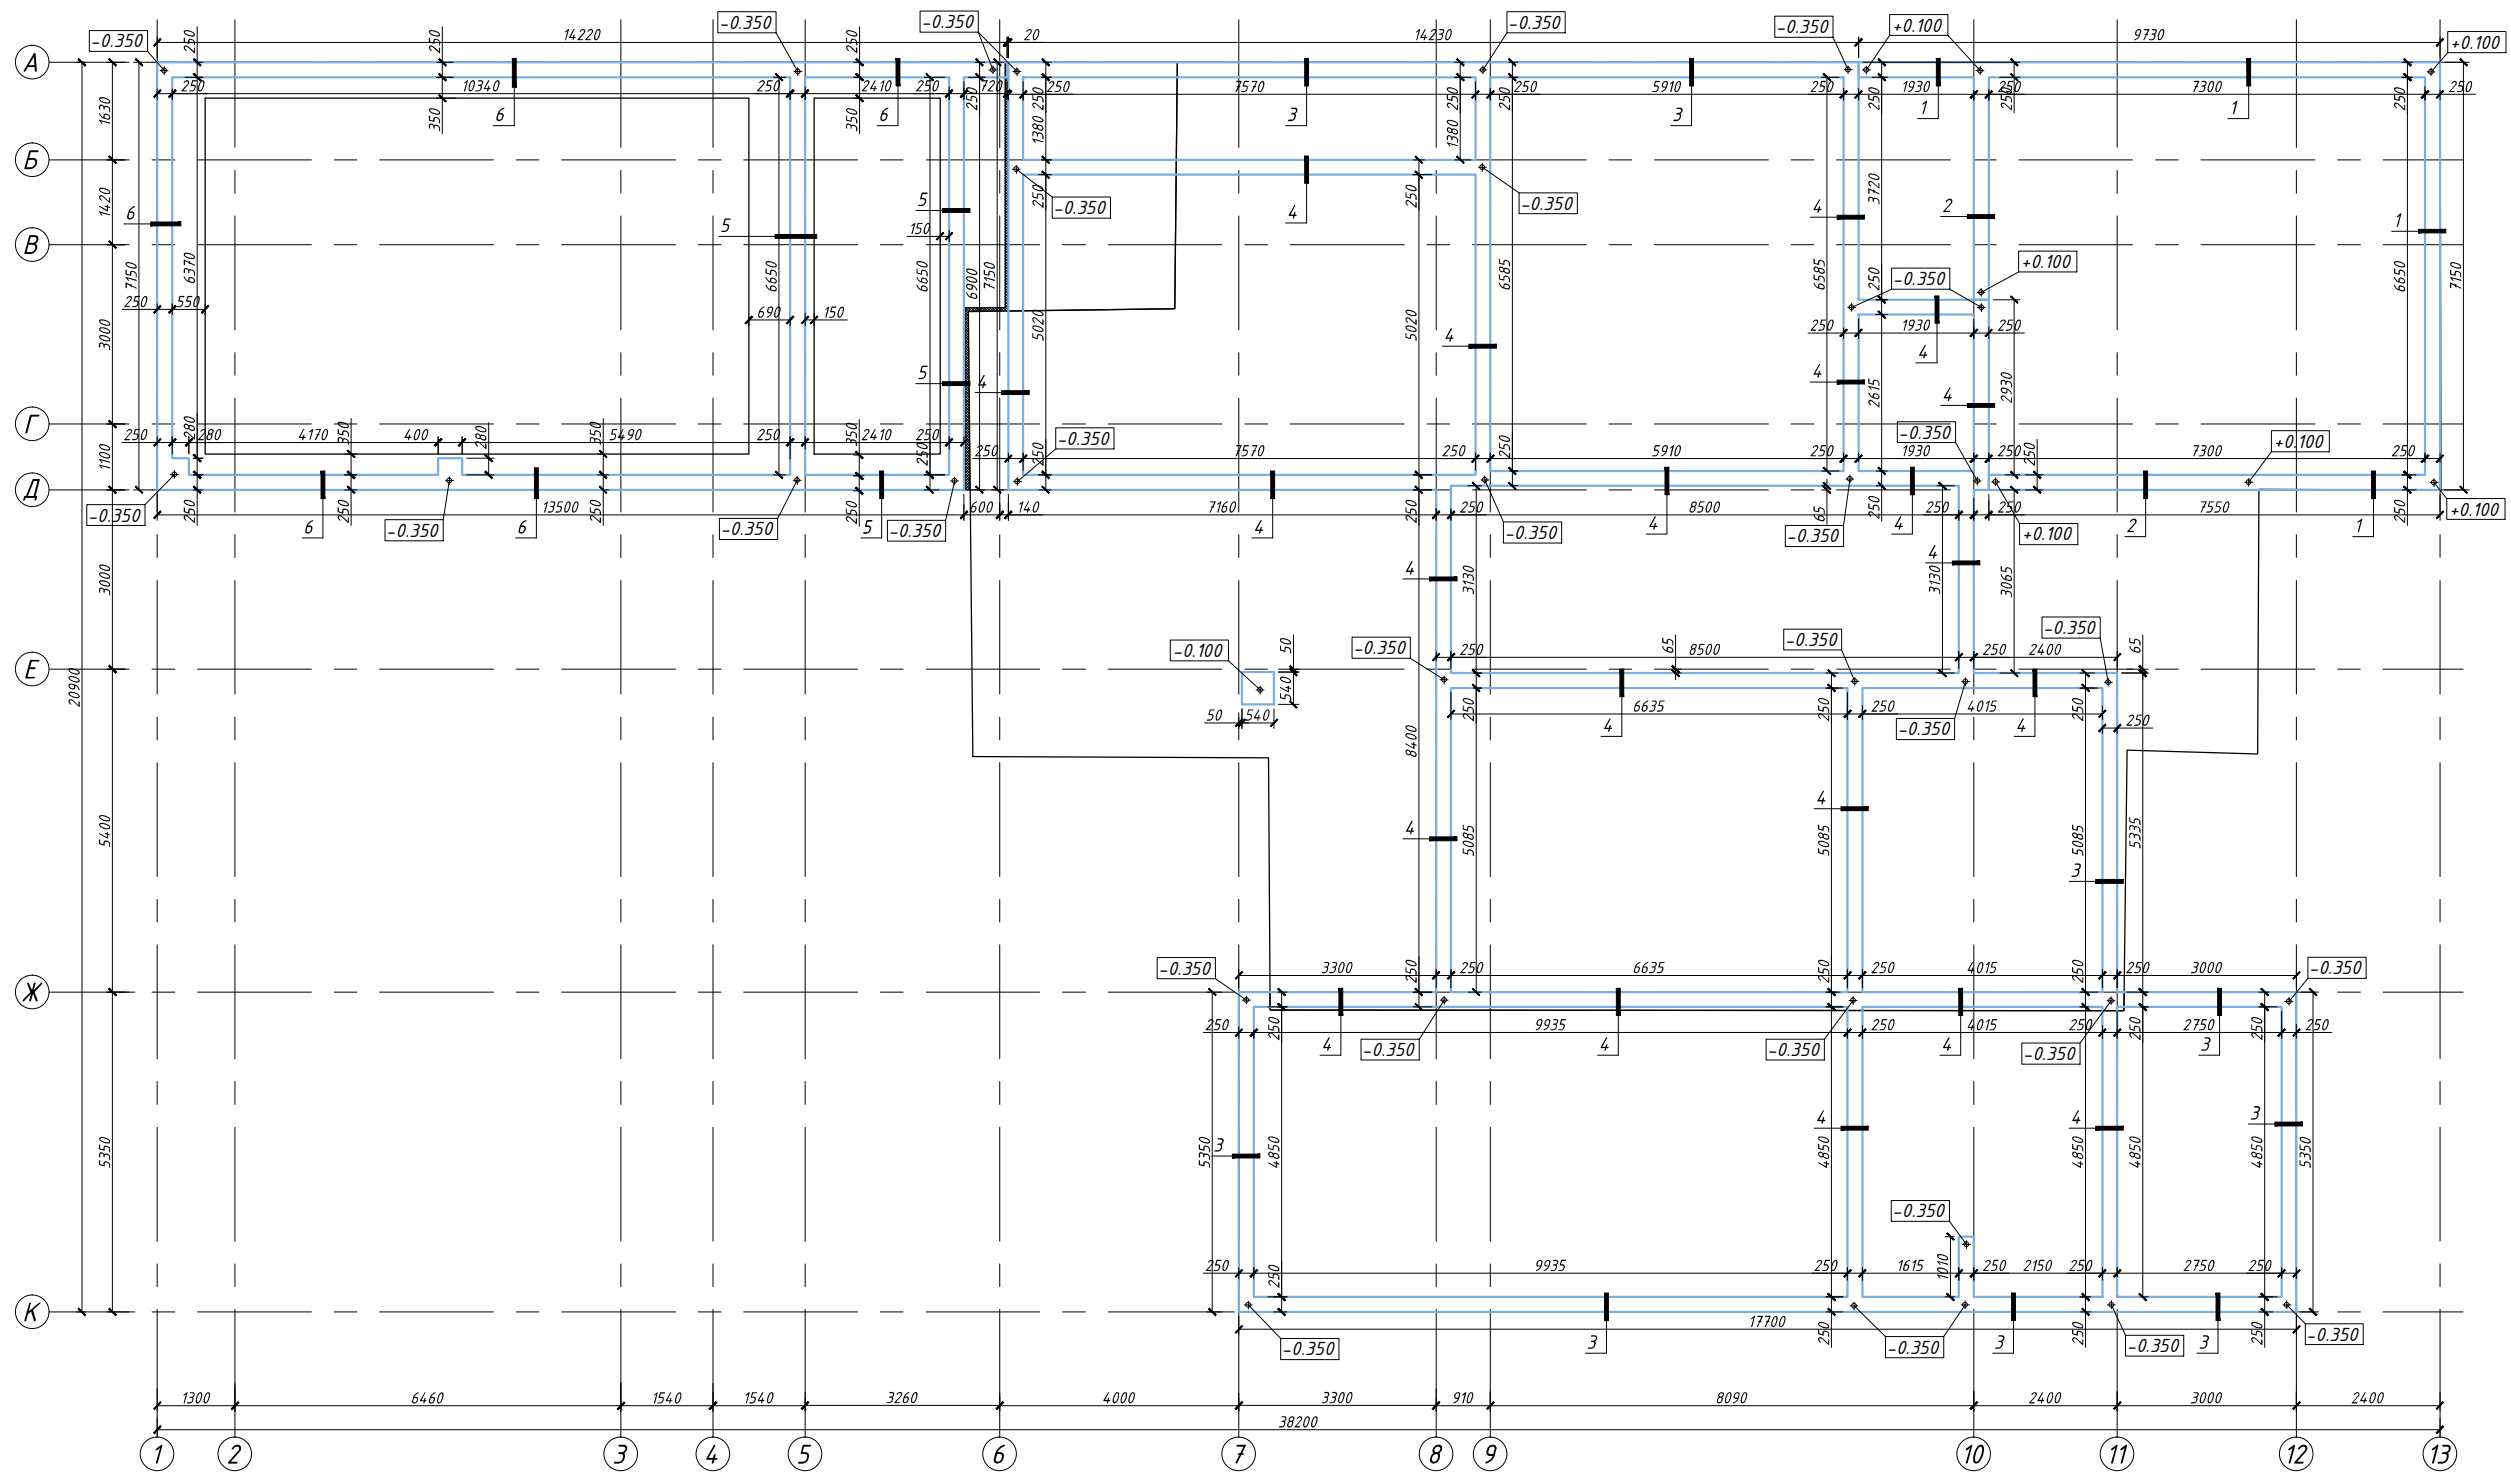

						091/40-97- КБ		
						Садівницьке товариство "Лебедівка", адміністративні межі Лебедівської сільської ради, Вишгородського району, Київської області.		
Зм.	Кільк.	Лист	№ док	Підпис	Дата	Садовий будинок 40-97	Стадія	Лист
ГІП	Антонюк						Р	9
Виконав	Антонюк					Опалубочний план стін фундаменту	ТОВ "Архітектурний Альянс"	
Перевірив	Піпко							
ГАП	Будишевський							
Н. контр.	Волошин							

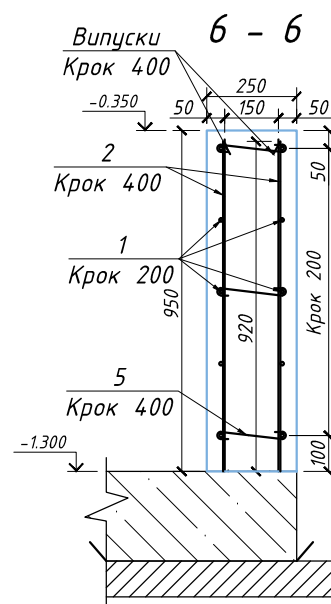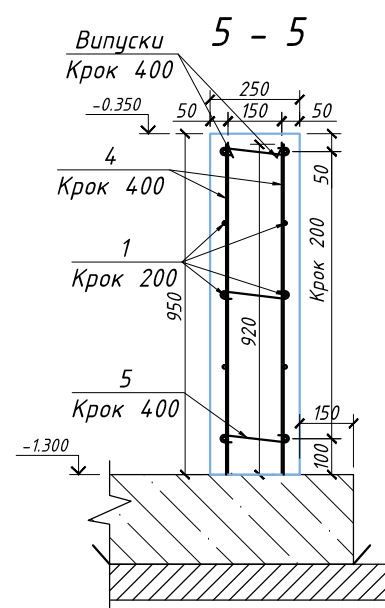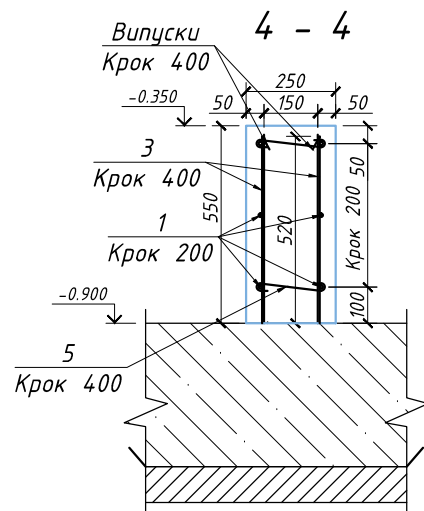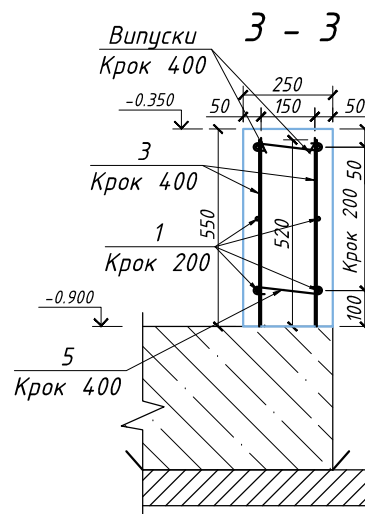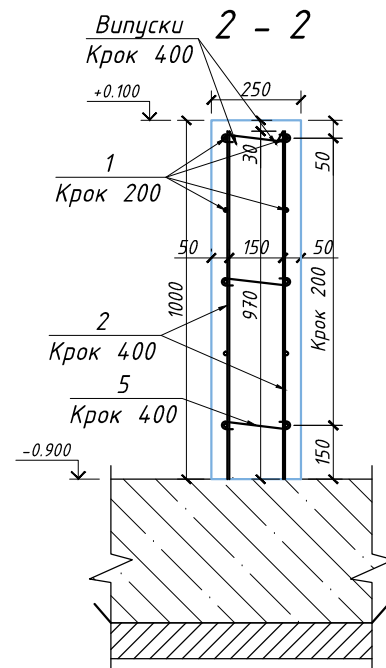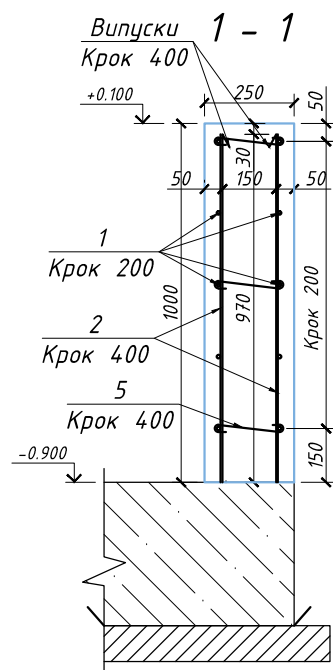

Специфікація стін фундаменту

Марка поз.	Позначення	Найменування	Кіл.	Маса од.,кг	Примітка
		Деталі			
1	ДСТУ 3760:2006	Ø10 А500С Lзаг.=1700м.п.	-	0,617	1050,00
2	ДСТУ 3760:2006	Ø10 А500С L=970	150	0,60	90,00
3	ДСТУ 3760:2006	Ø10 А500С L=525	750	0,32	240,00
4	ДСТУ 3760:2006	Ø10 А500С L=920	240	0,57	136,80
5*	ДСТУ 2770-94	Круг Ø6,5 L=310	1500	0,08	120,00
		Матеріали			
		Бетон В20		39,30 м ³	

Відомість витрат сталі

Марка елементу	Вироби арматурні				Разом
	Арматура класу				
	ДСТУ 2770-94		ДСТУ 3760:2006		
	Круг		А500С		
	Ø 6,5	Разом	Ø 10	Разом	
Стіни фундаменту	120.00	120.00	1516.80	1516.80	1636.80


Відомість стрижнів

Поз.	Ескіз
5	


Інв. N ориг.	Підпис і дата	Зам. інв. N
--------------	---------------	-------------

						091/40-97- КБ				
						Садівницьке товариство "Лебедівка ", адміністративні межі Лебедівської сільської ради, Вишгородського району, Київської області.				
Зм.	Кільк.	Лист	№ док	Підпис	Дата					
ГІП		Антонюк				Садовий будинок 40-97		Стадія	Лист	Листів
Виконав		Антонюк						Р	10	
Перевірів		Піпко								
ГАП		Будишевський				Переріз 1-1, 2-2, 3-3, 4-4, 5-5, 6-6		ТОВ "Архітектурний Альянс "		
Н. контр.		Волошин								

Інв. N ориг.	Підпис і дата	Зам. інв. N

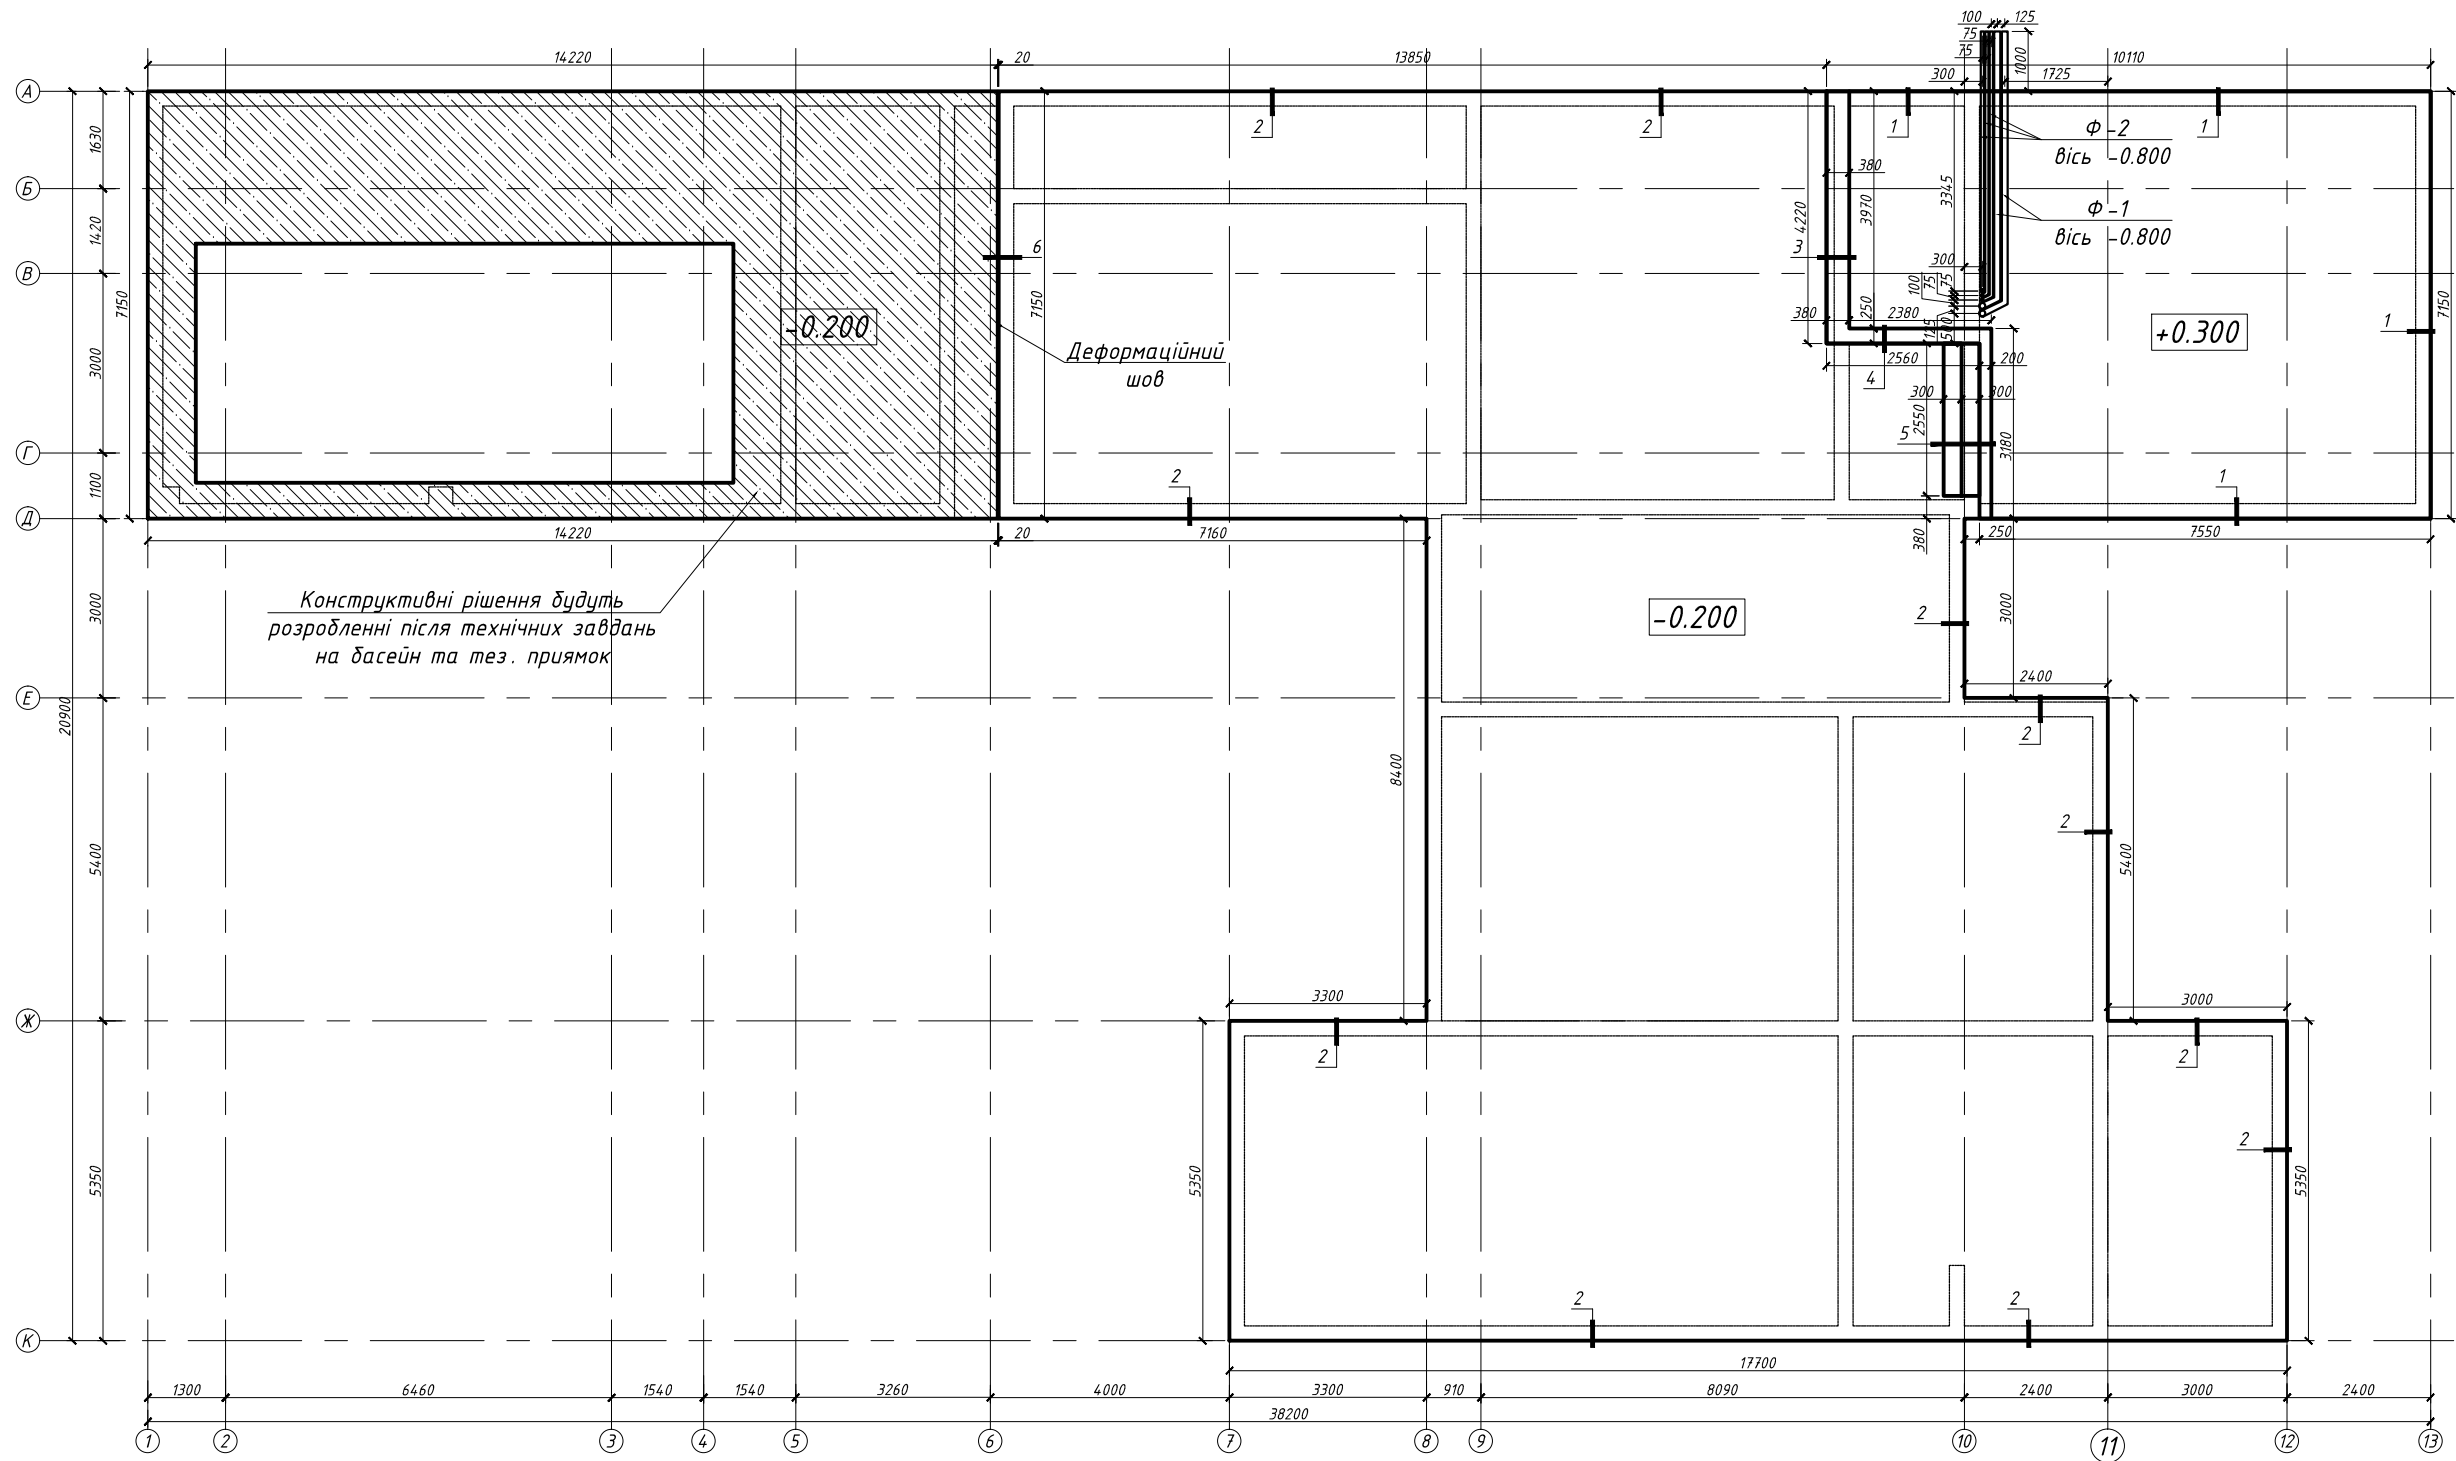

						091/40-97- КБ		
						Садівницьке товариство "Лебедівка", адміністративні межі Лебедівської сільської ради, Вишгородського району, Київської області.		
Зм.	Кільк.	Лист	№ док	Підпис	Дата	Садовий будинок 40-97	Стадія	Лист
ГІП		Антонюк					Р	11
Виконав		Антонюк						
Перевірив		Піпко				Схема залізобетонної плити підлоги	ТОВ "Архітектурний Альянс "	
ГАП		Будишевський						
Н. контр.		Волошин						

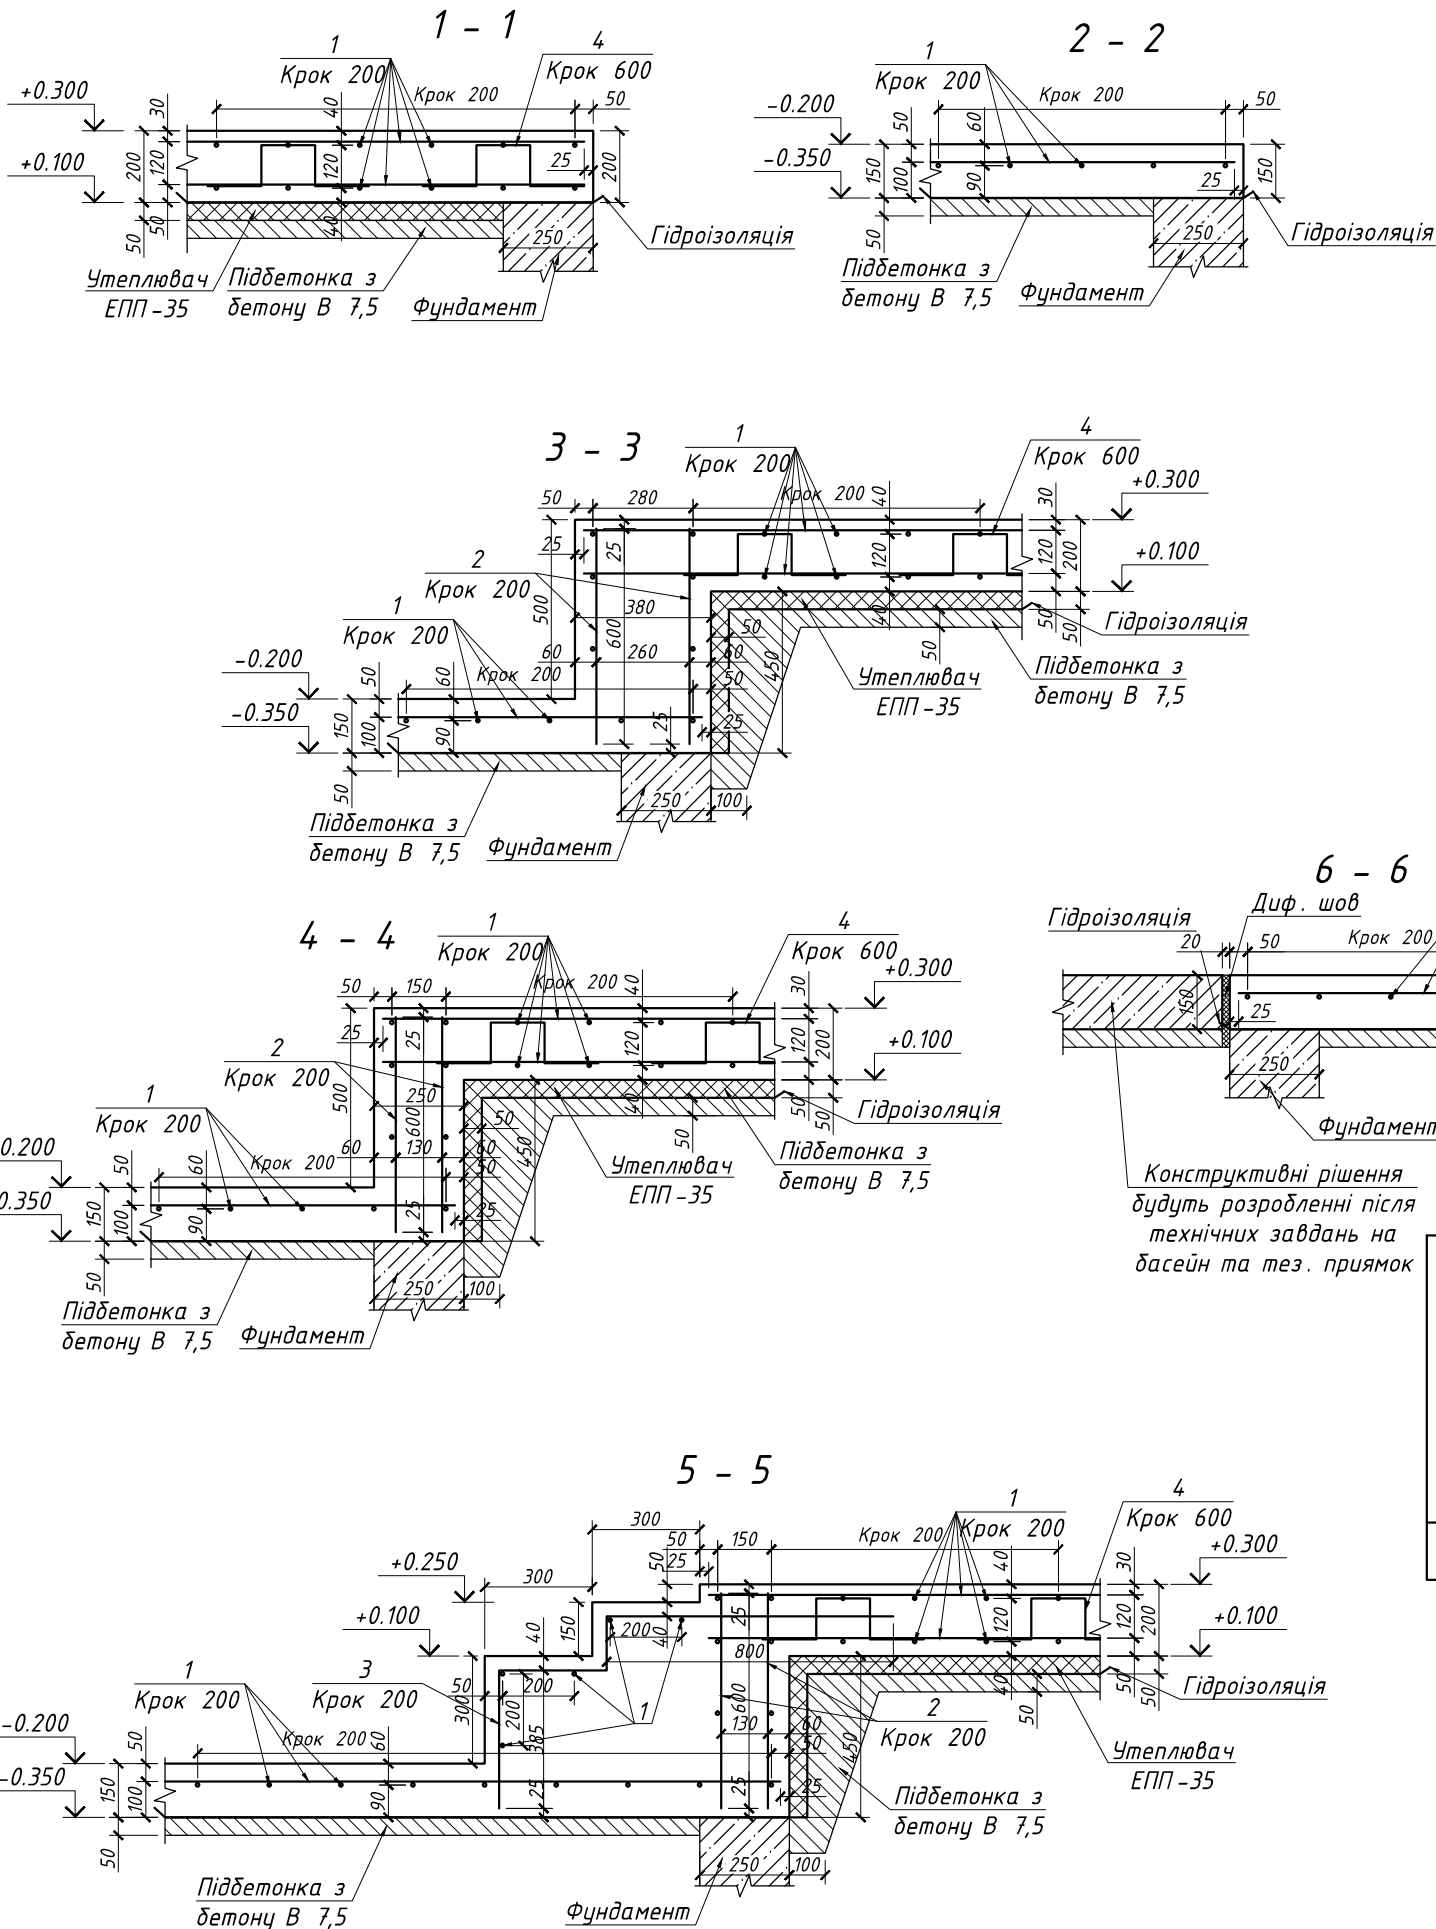

Специфікація стін фундаменту

Марка поз.	Позначення	Найменування	Кіл.	Маса од.,кг	Примітка
Деталі					
1	ДСТУ 3760:2006	Ø10 А500С	Lзаг.=4300м.п.	-	0,617 2653,00
2	ДСТУ 3760:2006	Ø10 А500С	L=600	110	0,37 40,70
3*	ДСТУ 3760:2006	Ø10 А500С	L=1635	13	1,01 13,13
4*	ДСТУ 2770-94	Круг Ø6,5	L=680	220	0,17 37,40
Ф-1	Футляр	ПЕ труба Ø100	L=5000	2	
Ф-2	Футляр	ПЕ труба Ø50	L=5000	3	
Г-1	Гільза	ПЕ труба Ø250	L=300	8	
Матеріали					
		Утеплювач ЕПП-35		2,50 м³	
		Бетон В7,5		15,50 м³	
		Бетон В20		58,50 м³	

Відомість витрат сталі

Марка елементу	Вироби арматурні				Разом
	Арматура класу				
	ДСТУ 2770-94		ДСТУ 3760:2006		
	Круг		А500С		
	Ø 6,5	Разом	Ø 10	Разом	
Плита підлоги	37.40	37.40	2706.83	2706.83	2744.23

Відомість стрижнів

Поз.	Ескіз
3	
4	

						091/40-97- КБ			
						Садівницьке товариство "Лебедівка", адміністративні межі Лебедівської сільської ради, Вишгородського району, Київської області.			
Зм.	Кільк.	Лист	№ док	Підпис	Дата	Садовий будинок 40-97	Стадія	Лист	Листів
ГІП	Антонюк						Р	12	
Виконав	Антонюк								
Перевірив	Піпко					Переріз 1-1, 2-2, 3-3, 4-4, 5-5, 6-6	ТОВ "Архітектурний Альянс "		
ГАП	Будишевський								
Н. контр.	Волошин								