
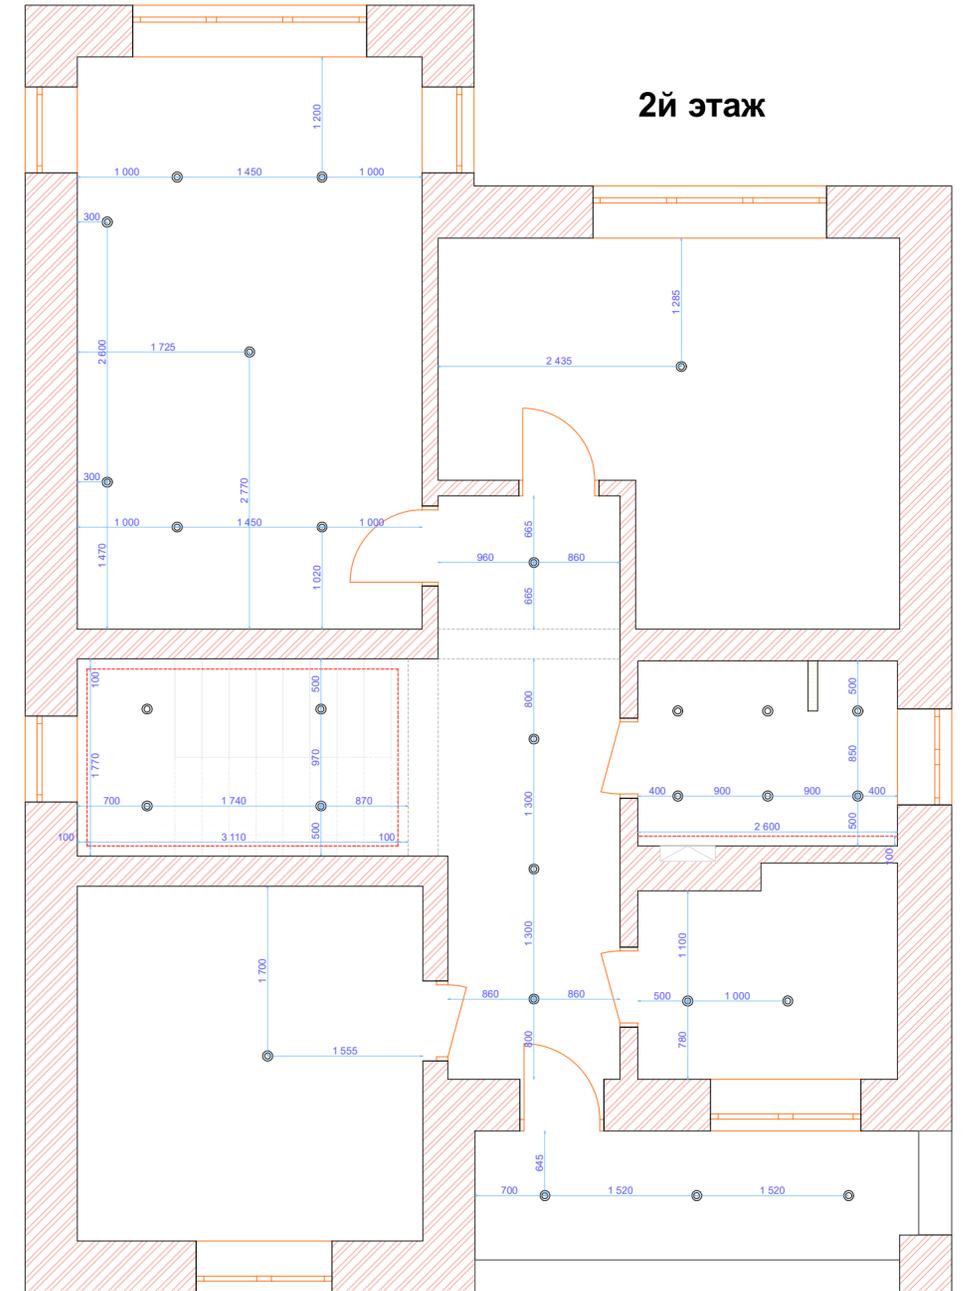


Все отметки по высотам и размеры вынесены от центра фурнитуры, чистовых стен и пола. Высота для розеток 300мм, выключатели 900мм от чистого пола, кроме отдельно указанных на плане.

-  - силовая розетка
-  - Internet витая пара
-  - питание кондиционера, выпуск 1000мм
-  - питание LED, выпуск 500мм
-  - протяжка кабелей HDMI и USB через встраиваемый кабельканал
-  - питание бра, выпуск 500мм
-  - питание вентиляция, выпуск в шахту
-  - питание бойлер, выпуск 1500мм
-  - питание теплого пола
-  - однокнопочный выключатель
-  - двухкнопочный выключатель
-  - точка света
-  - LED лента

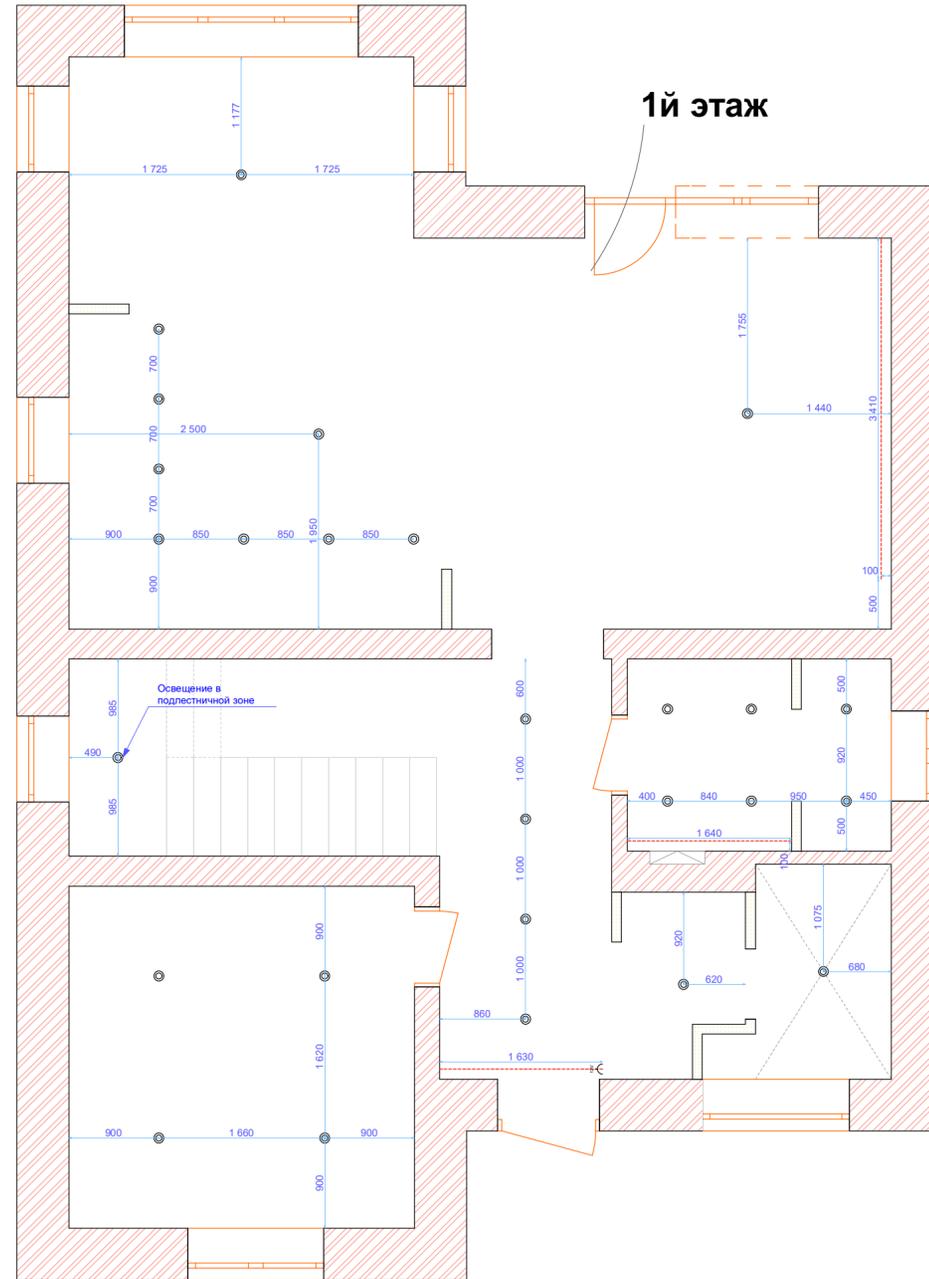

Дизайн-проект дома, г.Ирпень					
Нач. отд.				Стадия	Лист
Гл. спец.				П	10
Рук. гр.				План освещения +привязки М 1:50	
Проверил	Симоненко А.Ю.				
Проект	Симоненко А.Ю.				
Н. контр.				status DS   ппроект.Комарова, 1   г.Киев 067 325 77 47   statusdsg.com	