



ЭКСПЛИКАЦИЯ ПОТОЛКОВ

- Устройство ГКЛ потолка на профиле
Опуск = 150мм
- Устройство влагостойкого ГКЛ потолка на профиле
Опуск = 150мм
- Устройство ГКЛ потолка на профиле
Опуск = 100мм
- Устройство ниши для штор, освещения
Опуск = см. указатели

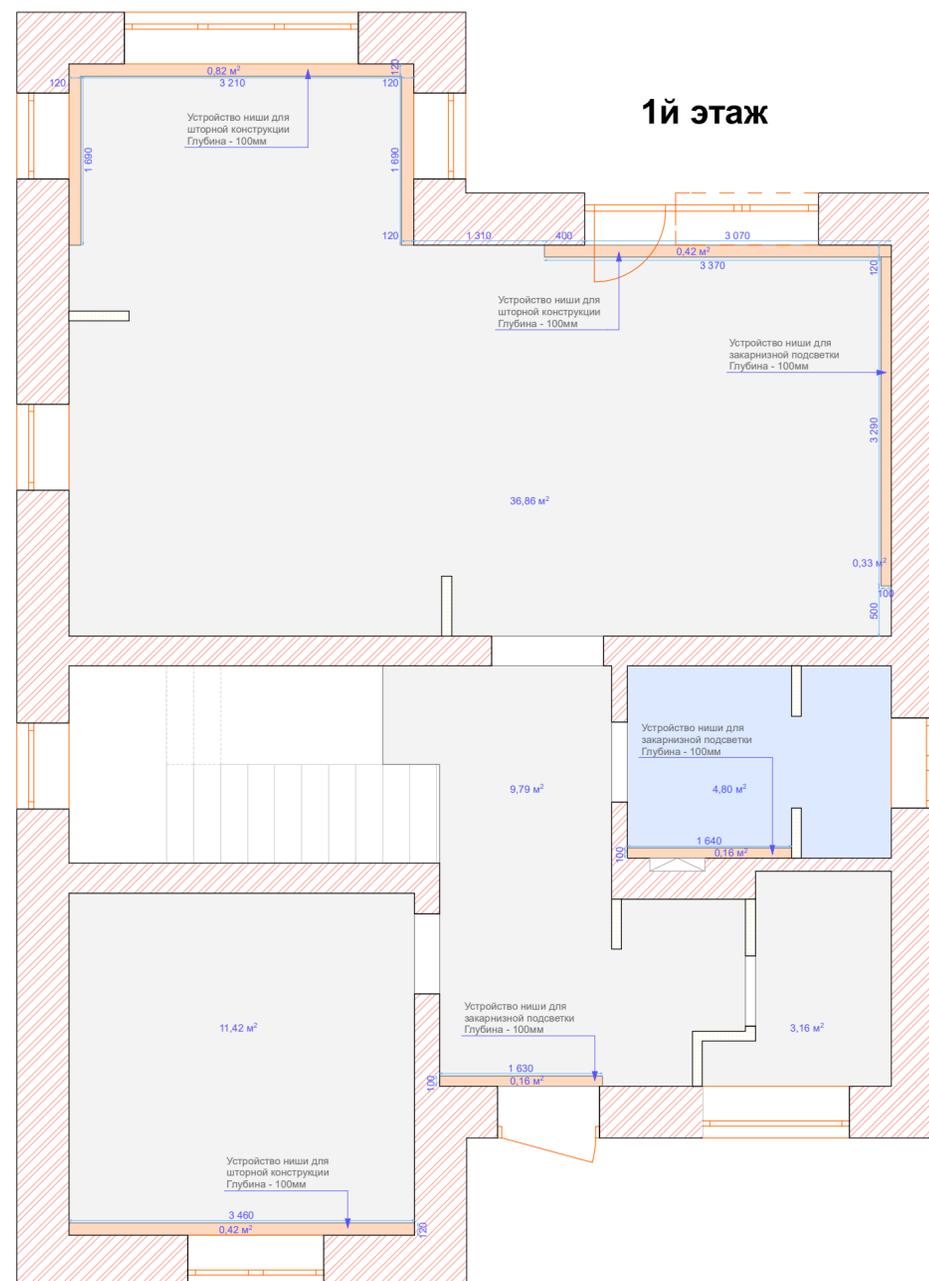

1й этаж

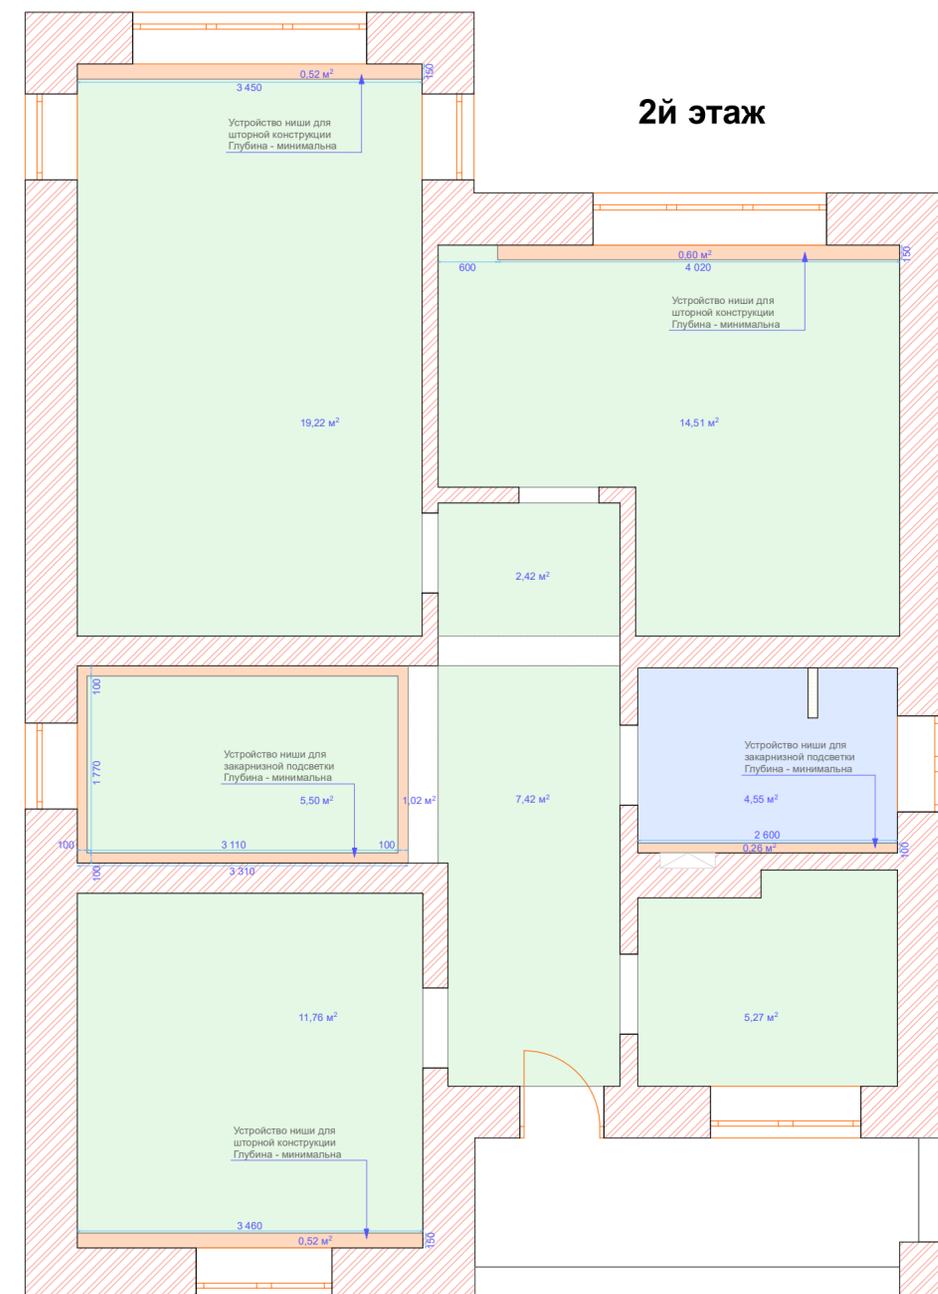

2й этаж

Дизайн-проект дома, г.Ирпень					
Нач. отд.					
Гл. спец.				Стадия	Лист
Рук. гр.				П	12
Проверил	Симоненко А.Ю.			План потолков М 1:50	
Проект	Симоненко А.Ю.			status DS просп.Комарова, 1 г.Киев 067 325 77 47 statusdsg.com	
Н. контр.					