

ЗОНА 1 прихожая

- 1 Пуф
2 Вешалка открытая +тапочница
3 Гардеробная секция
4 Гардеробное зеркало

ЗОНА 2 топочная

ЗОНА 3 душевая

- 5 Унитаз консольный
6 Полотенчик электро
7 Душевая
8 Умывальник +тумба подвесная
9 Зеркало-пенал

ЗОНА 4 студия

- 10 Камин дровяной
11 ТВ 65" Samsung
12 Диван
13 Журнальный стол
14 Кресло
15 Остров кухонный
16 Холодильник встроенный
17 Скрытая чайная зона +винный холодильник
18 Места хранения
19 Варочная поверхность +вытяжка
20 Мойка кухонная
21 Выдвижное карго
22 Духовой шкаф +посудомойка
23 Обеденный стол
24 Кондиционер

ЗОНА 5 лестница

- 25 Подлестничное пространство +хранение

ЗОНА 6 кабинет/гостевая

- 26 Медиа зона +ТВ 50" Samsung
27 Диван (раскладной спальный)
28 Антресоль
29 Рабочее место

ЗОНА 7 спальня

- 30 Прикроватная тумба
31 Кровать (сп.место 1800x2000)
32 Макияжная зона
33 Кресло для отдыха
34 Консольная полка
35 ТВ 50" Samsung
36 Места хранения

ЗОНА 8 детская

- 37 Кресло-мешок
38 Тумба для бумаг
39 Ниша для системного блока
40 Спальная зона (сп.место 1400x2000)

ЗОНА 9 санузел

- 41 Ванна 1800x800

ЗОНА 10 гардеробная



- 42 Ст.машина +места хранения
43 Обувной шкаф

ЗОНА 11 лоджия

ЗОНА 12 коридор

ЗОНА 13 детская

- 44 Спальная зона (сп.место 1200x2000)

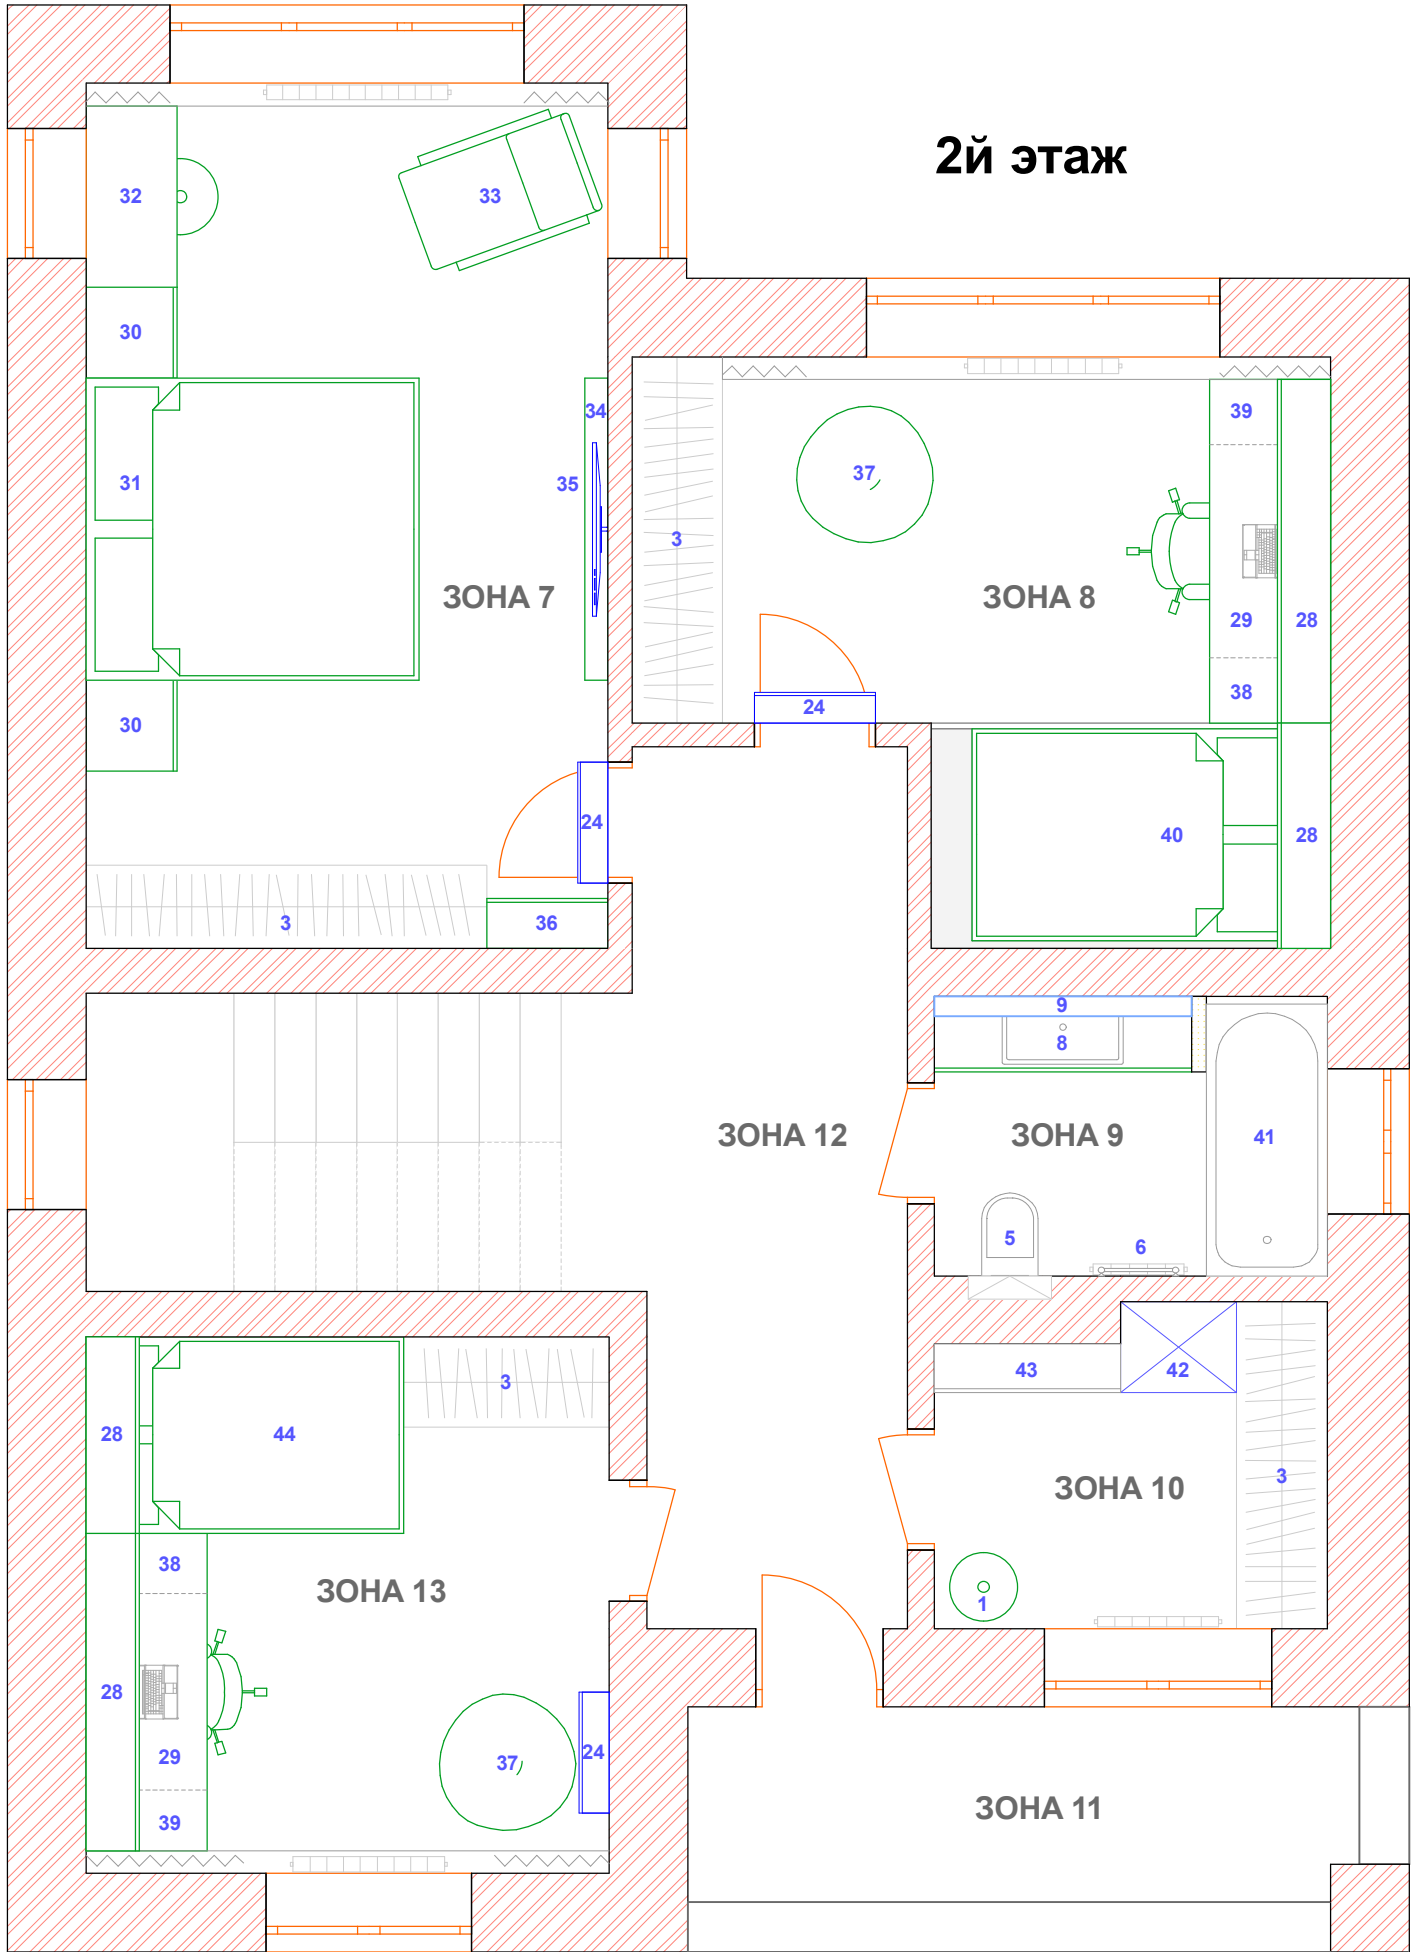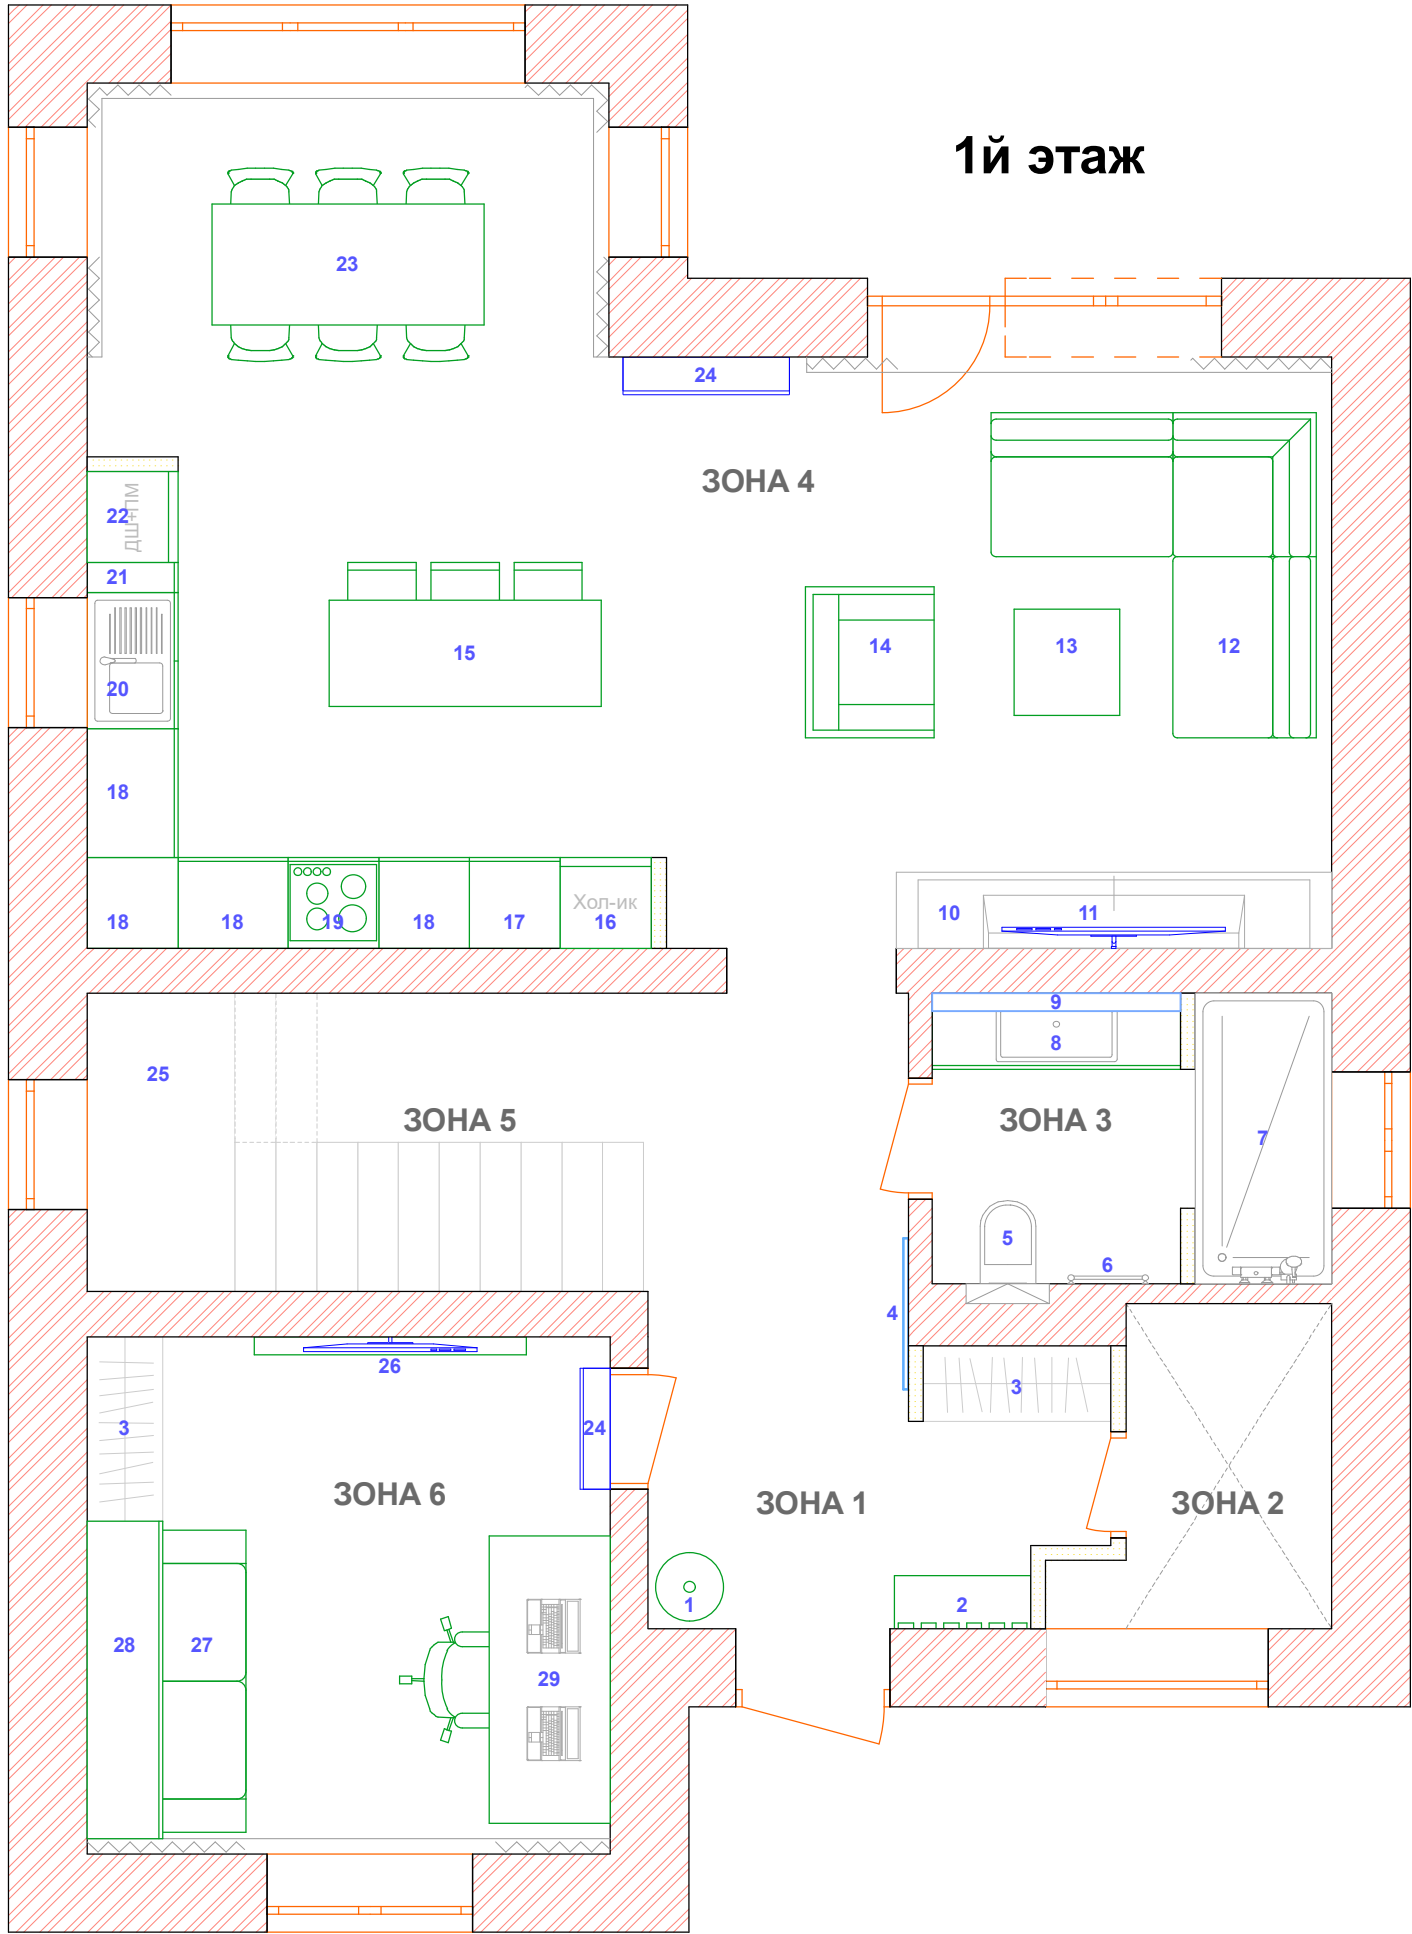

				Дизайн-проект дома, г.Ирпень			
Нач. отд.				План мебели М 1:50	Стадия	Лист	Листов
Гл. спец.					П	6	
Рук. гр.					status DS проєкт.Комарова, 1 г.Київ		
Проверил	Симоненко А.Ю.				067 325 77 47 statusdsg.com		
Проект	Симоненко А.Ю.						
Н. контр.							