

Благоустрій території ТОВ «Автохаб Київ»
м. Київ, вул. Перемоги, 20

Ситуаційна схема




ділянка проектного благоустрою

УМОВНІ ПОЗНАЧЕННЯ:


- | | |
|---|-----------------------------------|
|  | межа проєктованого благоустрою |
|  | втоплений бордюр |
|  | бордюр |
|  | існуючі залізобетонні конструкції |
|  | існуюче асфальтобетонне покриття |
|  | існуючі проїзди |
|  | газон |

Схема генплану. Існуючий стан

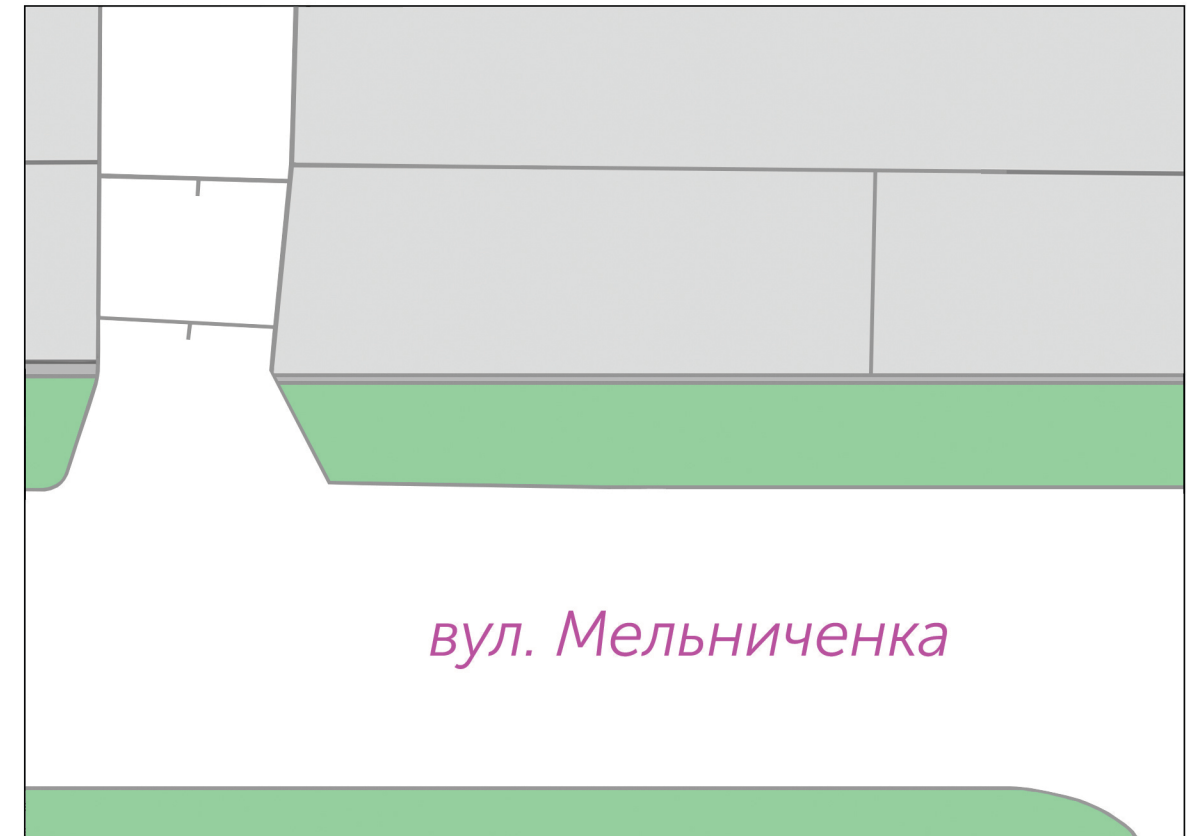

Даний ескізний проект розроблений для ТОВ «Автохаб Київ». Надані показники по благоустрою корегуються по місцю згідно натурних обмірів таакту виконаних робіт

Фотофіксація існуючого стану

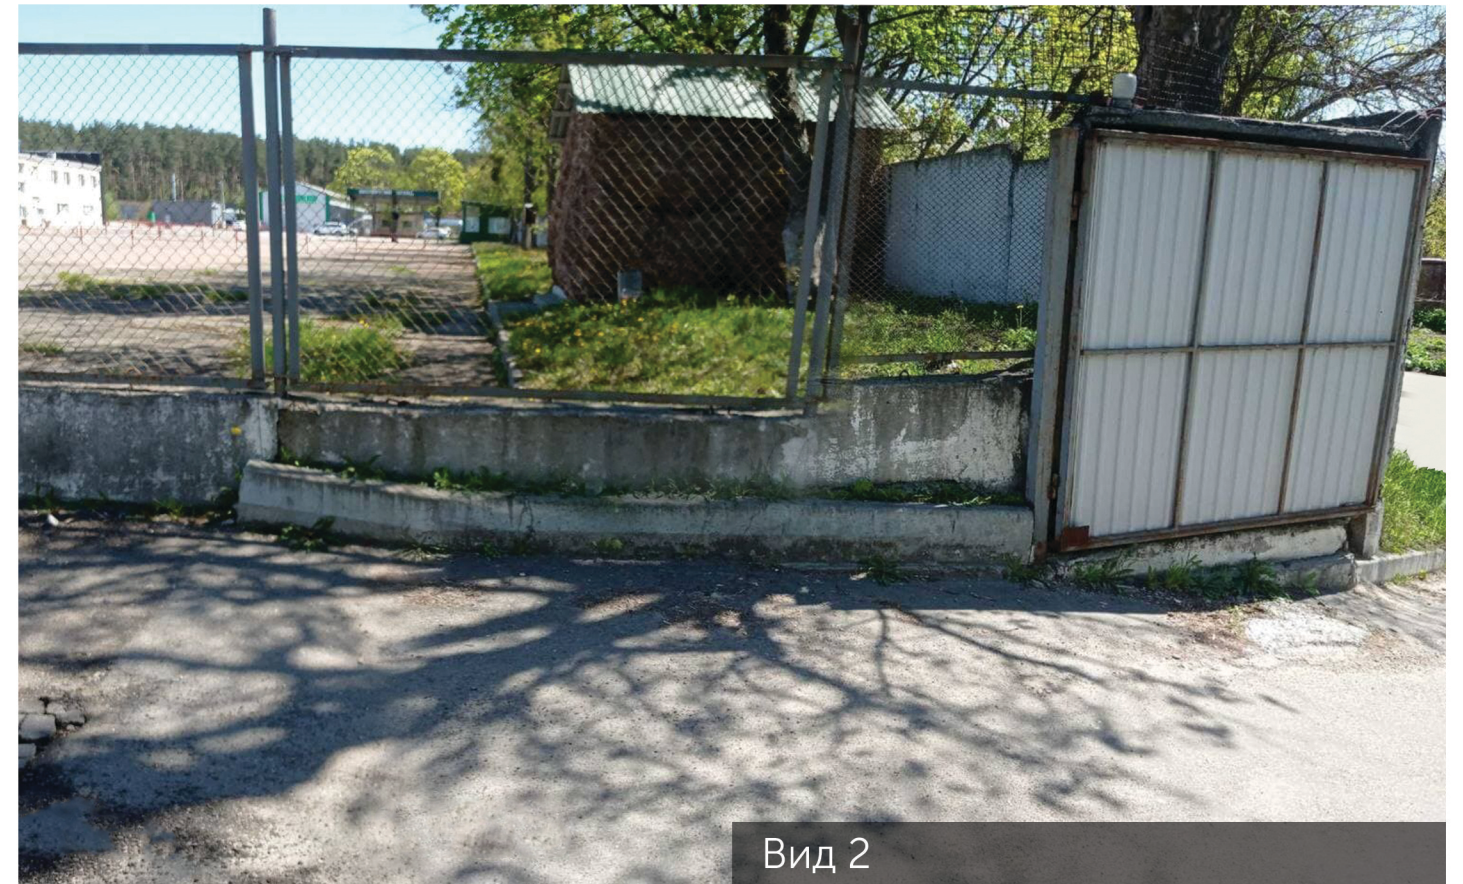

Аркуш 2.

План благоустрою. План покрить.


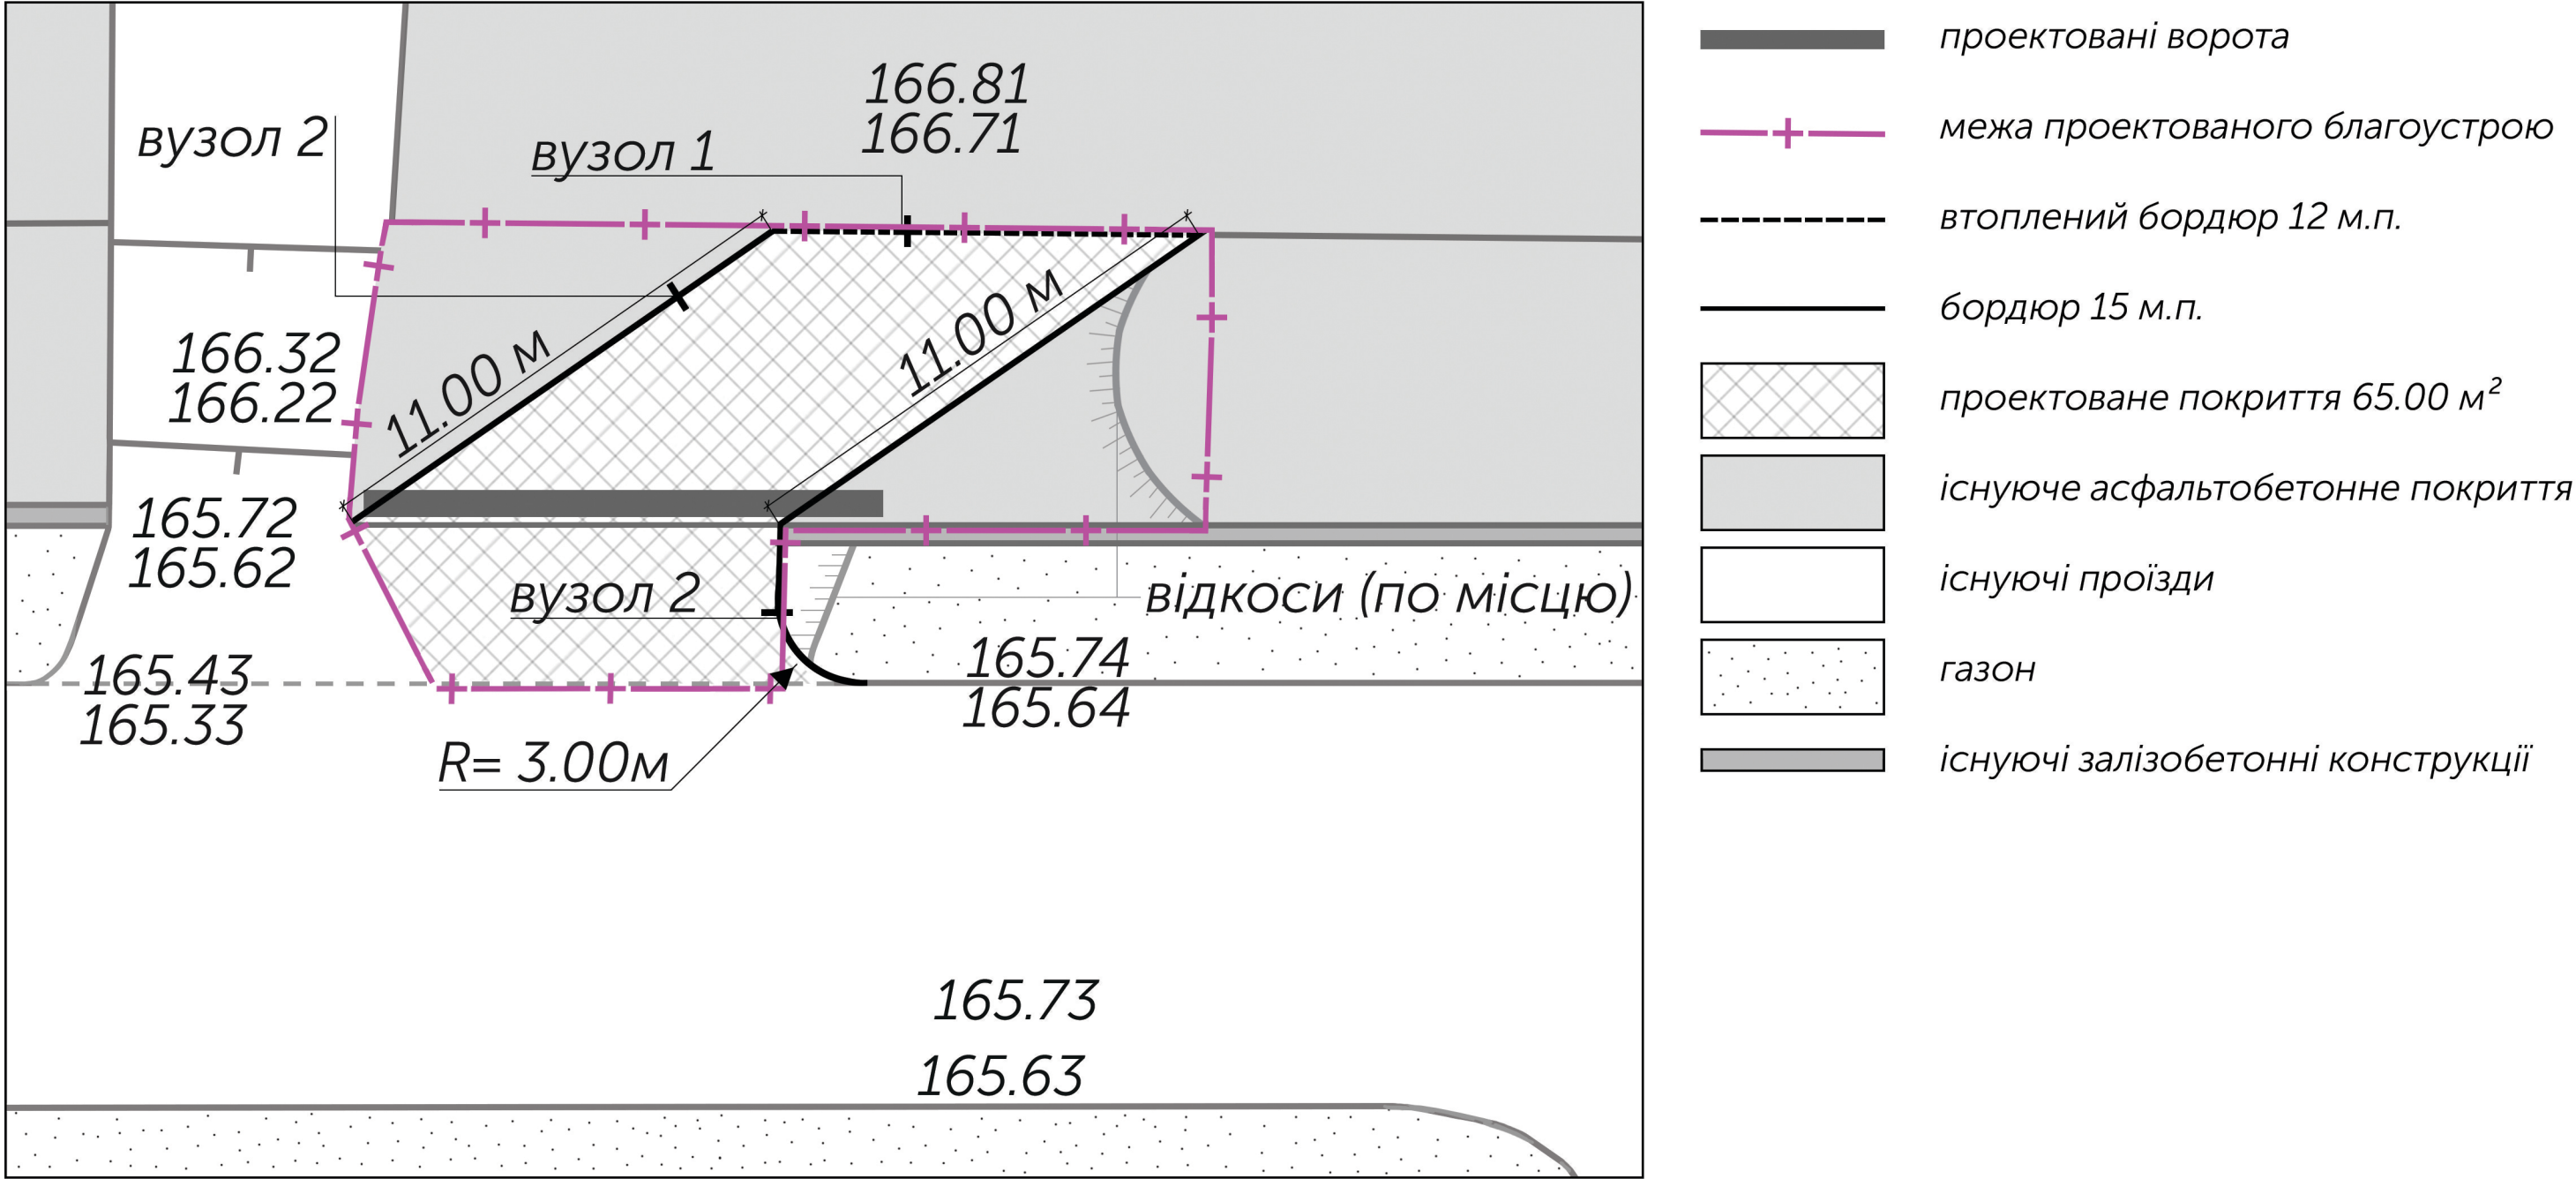


схема плана благоустрою виконана на геодезичних матеріалах, наданих ТОВ «Автохаб Київ»

Вузли

1. Вузол примикання проїзду до існуючого покриття

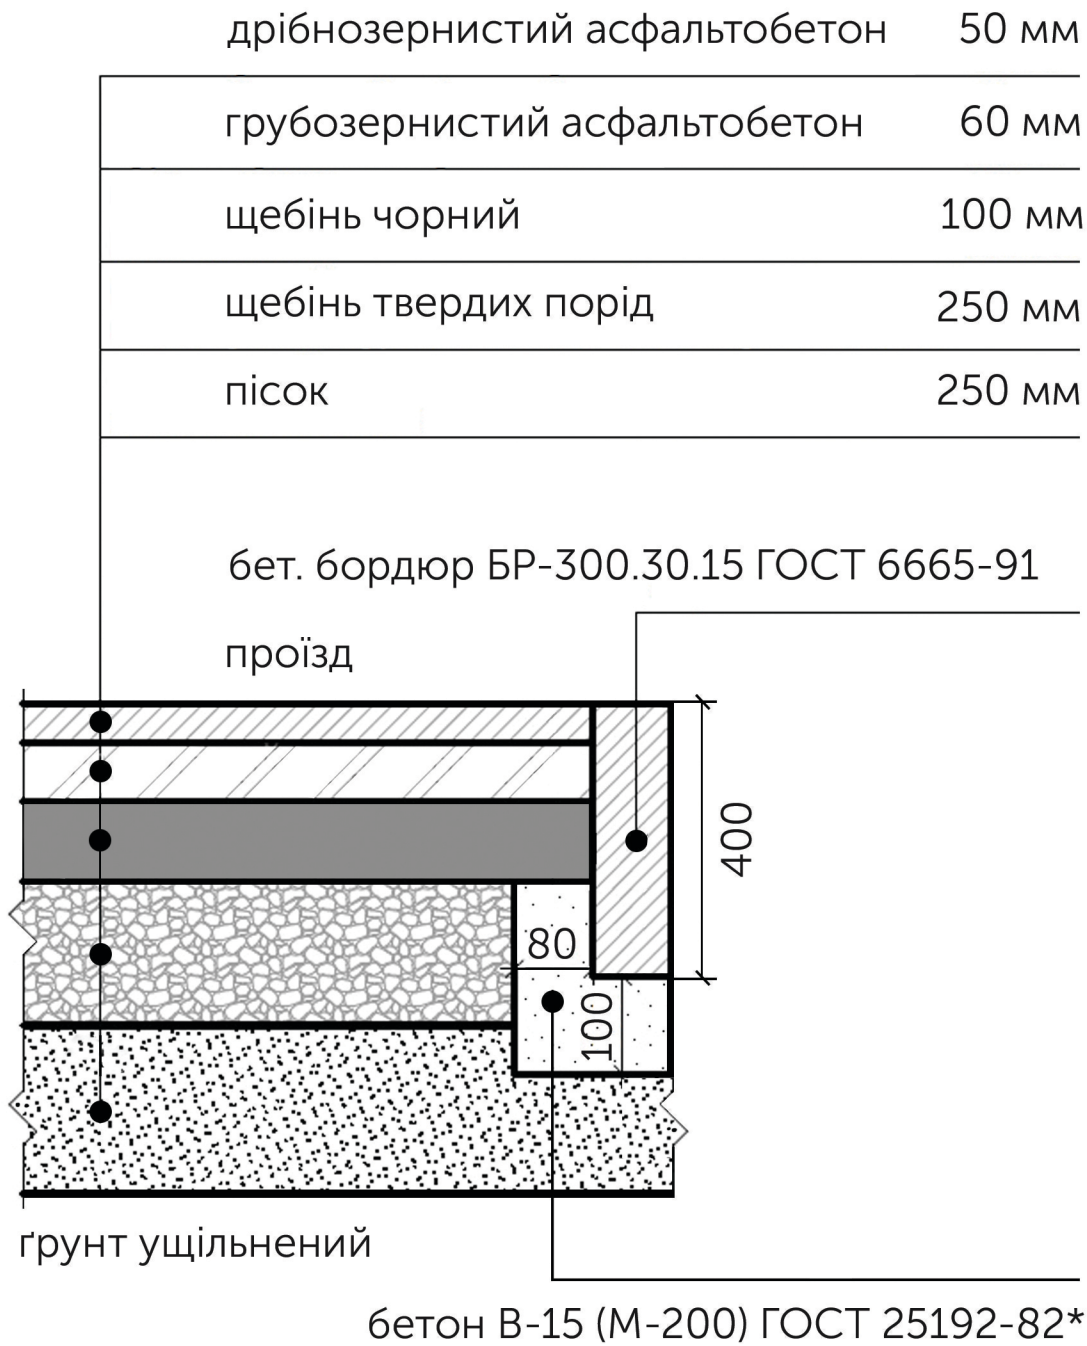

2. Вузол примикання проїзду до існуючих конструкцій

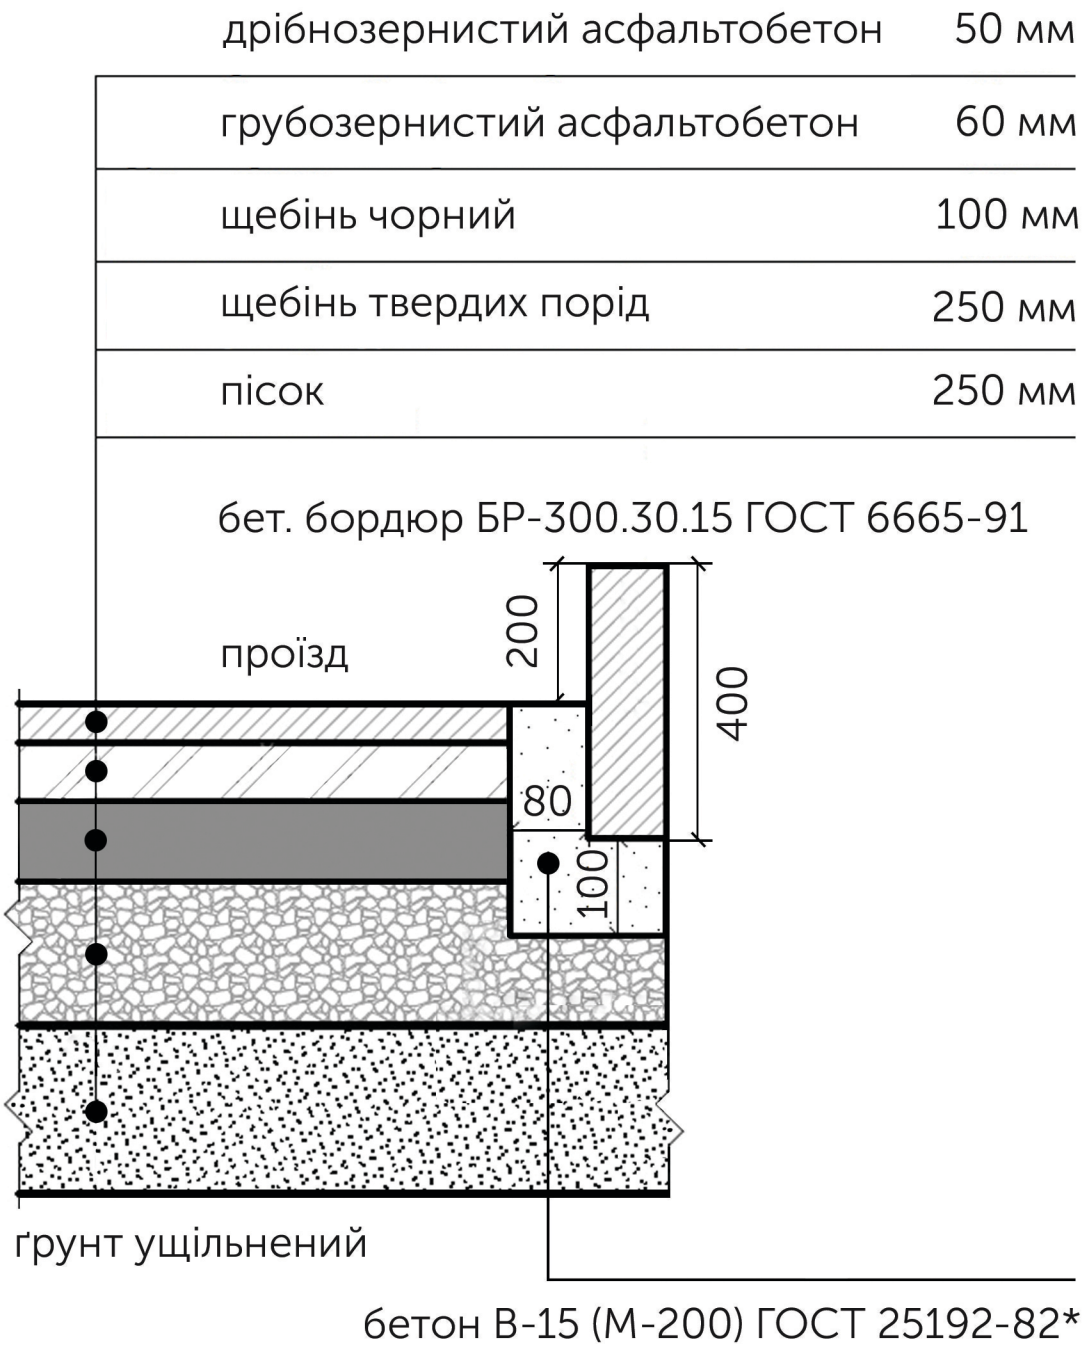


Схема воріт


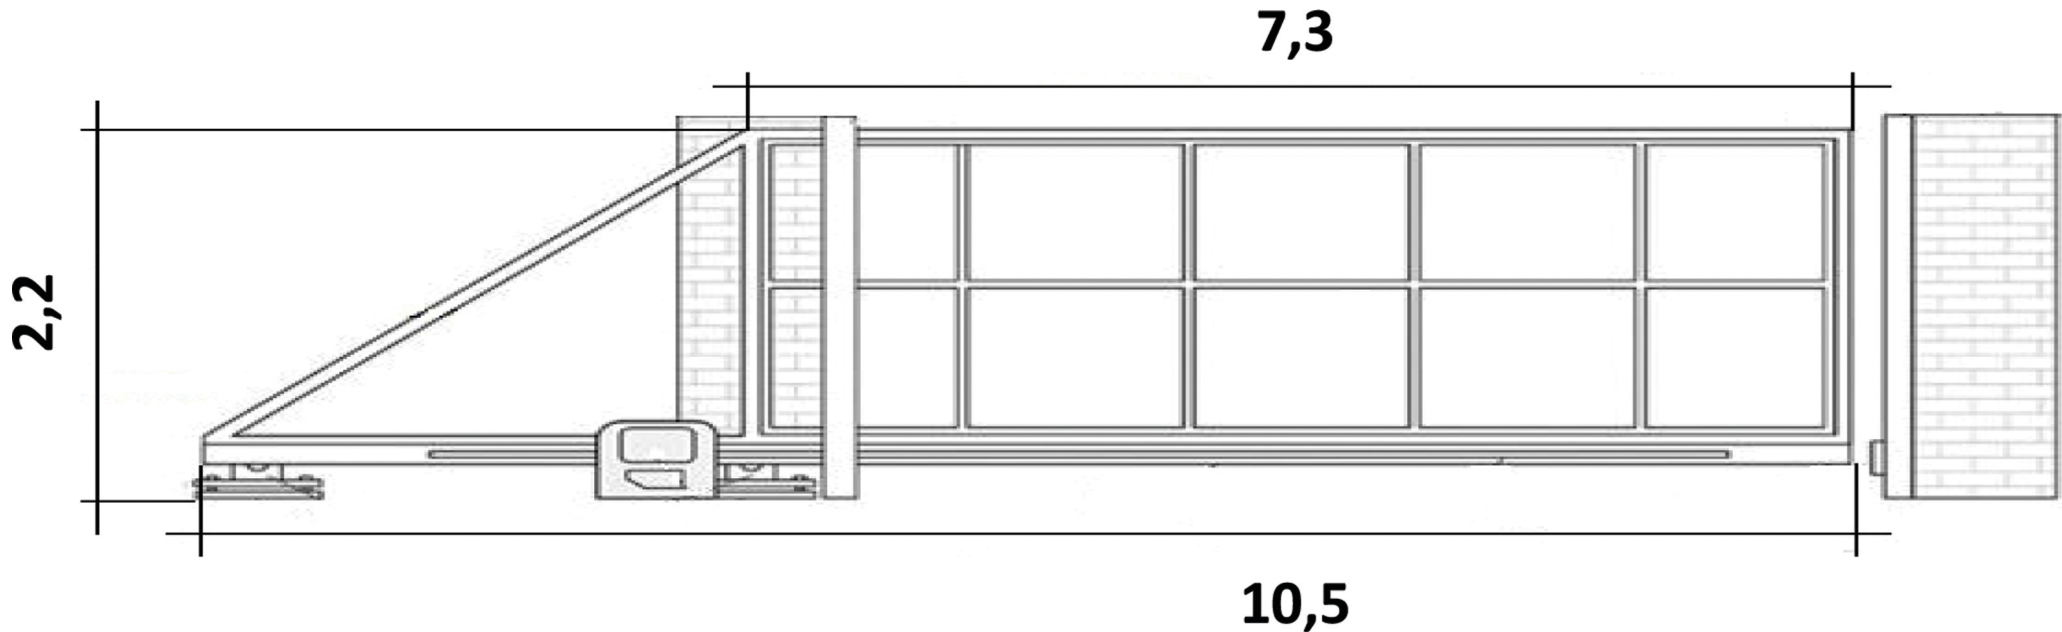


Схема закладної



Ворота (вид з двору)	
Кількість, шт:	1
Висота від "0", мм:	2,2
Ширина отвору воріт, мм:	7
Ширина створки воріт, мм:	7,3
Довжина усієї конструкції воріт, мм	10,5
Каркас воріт виготовлений з:	
Колір по RAL:	
Сторона відкриття (вид з двору) :	
Регулюючі опори комплект (2шт) :	✓
Комплект фурнітури, ТМ Vorota Center:	800
Стальна зубчата рейка (8мм), м:	
Замок гачок для відкатних воріт (APECS)	
Діагональні опори:	✓

Візуалізація проекту

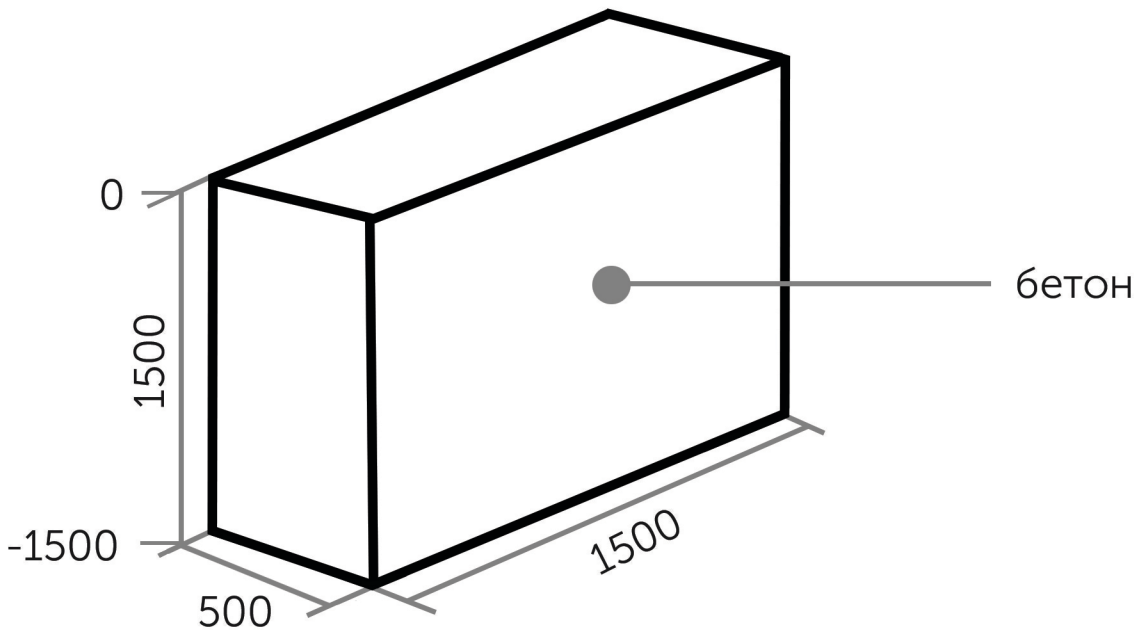

Аркуш 6.