


План розташування дерев'яного каркасу покрівлі

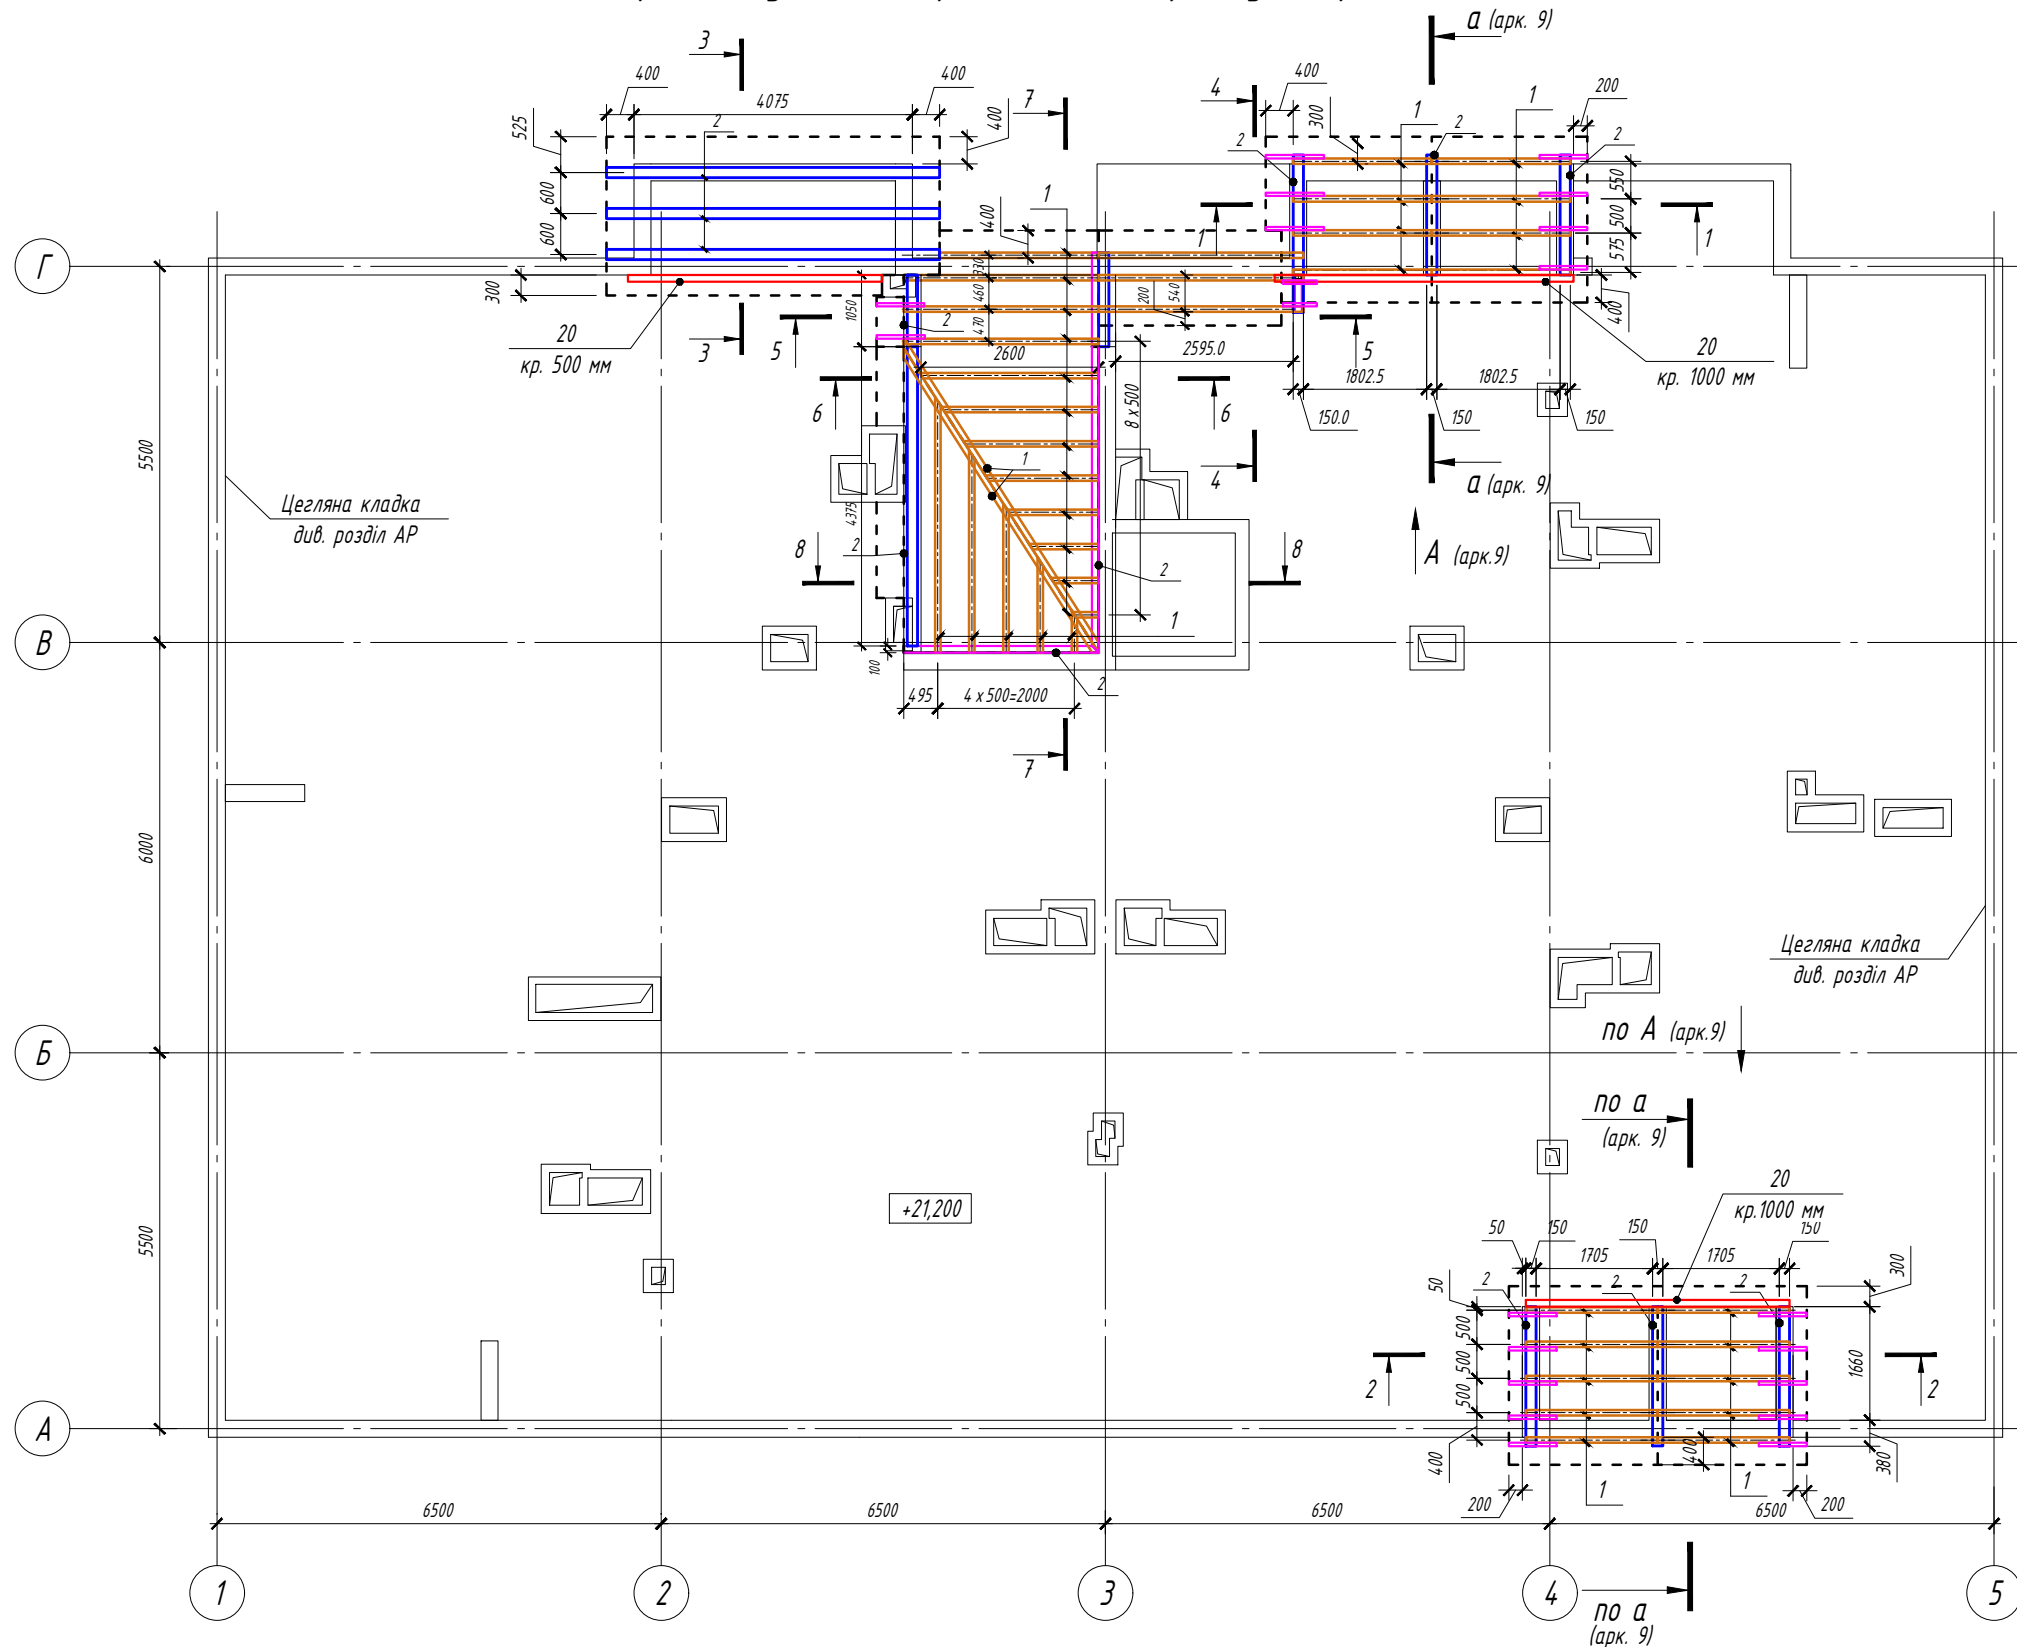


1. Даний аркуш розглядати разом з аркушом КБ ;
2. Покрівля запроектована з несучих дерев'яних конструкцій;
3. Несучі дерев'яні елементи запроектовані з воздушно-сухої сосни не нижче 2-го сорту, вологість не більше 18%. Обрешітка – 3-го сорту;
4. Деревину, перед використанням, піддати глибокому просочуванню антисептиками і антипіренами.
5. Відкриті дерев'яні елементи (вітрові доски, кобилки ...) необхідно покрасити 2-ма слоями водостійкої фарби;
6. Елементи, показані на кресленні поз. 4, виконати з з'єднаних досок, з'єднаних між собою з'єднаннями.
7. Стропила, через одну, кріпити до прогонів і мауерлату прямими і поворотними скобами;
8. Обрешітку з бруса 100 х 30 мм укласти з кроком 300 мм, біля мауерлатів і прогонів з кроком 200 мм довжиною 1000 мм від краю стропил;
9. В місцях перетину дерев'яних елементів з цегляною кладкою, з/б конструкцій, або металом прокласти 3 шари рубероїду;
10. Розміри окремих елементів – уточняти по місцю;
11. З'єднання елементів мауерлата по довжині і на кутах – "в півдерева". З'єднання прогонів зі стійками "в шип";
12. Елементи фасаду (підшивки, вітрові доски, зашивка фронтонів і т.д.) – див. креслення АР;
13. Повний склад покрівлі та висоти цегляної кладки див. розділ АР.
14. До поз. 20 прикріпити металопрофіль С 21-1000-0,6 по розрізу а-а та виду А, на арк. 9.
15. Специфікацію див. аркуш КБ .


[illegible]

						01-02-05-18- КБ			
						Будівництво комплексу багатоквартирних житлових будинків з об'єктами громадського призначення село Ходосівка, Києво -Святошинський район, Київська область, вулиці: Новообухівське Шосе, Приозерна та Набережно -Сіверська			
Зм.	Кіл.	Арк.	№ док.	Підп.	Дата	СЕКЦІЯ 1	Стадія	Аркуш	Аркушів
ГАП		Сидоренко			06.2018		Р	1	
Розробив		Соколовський			06.2018				
Перевірів		Сидоренко			06.2018				
						План розташування дерев'яного каркасу покрівлі	ПП "АМ "АГОРА"		
Н. контроль		Сидоренко			06.2018				


Погоджено:					
Зам. інв. N					
Підпис та дата					
Інв. N оригін.					

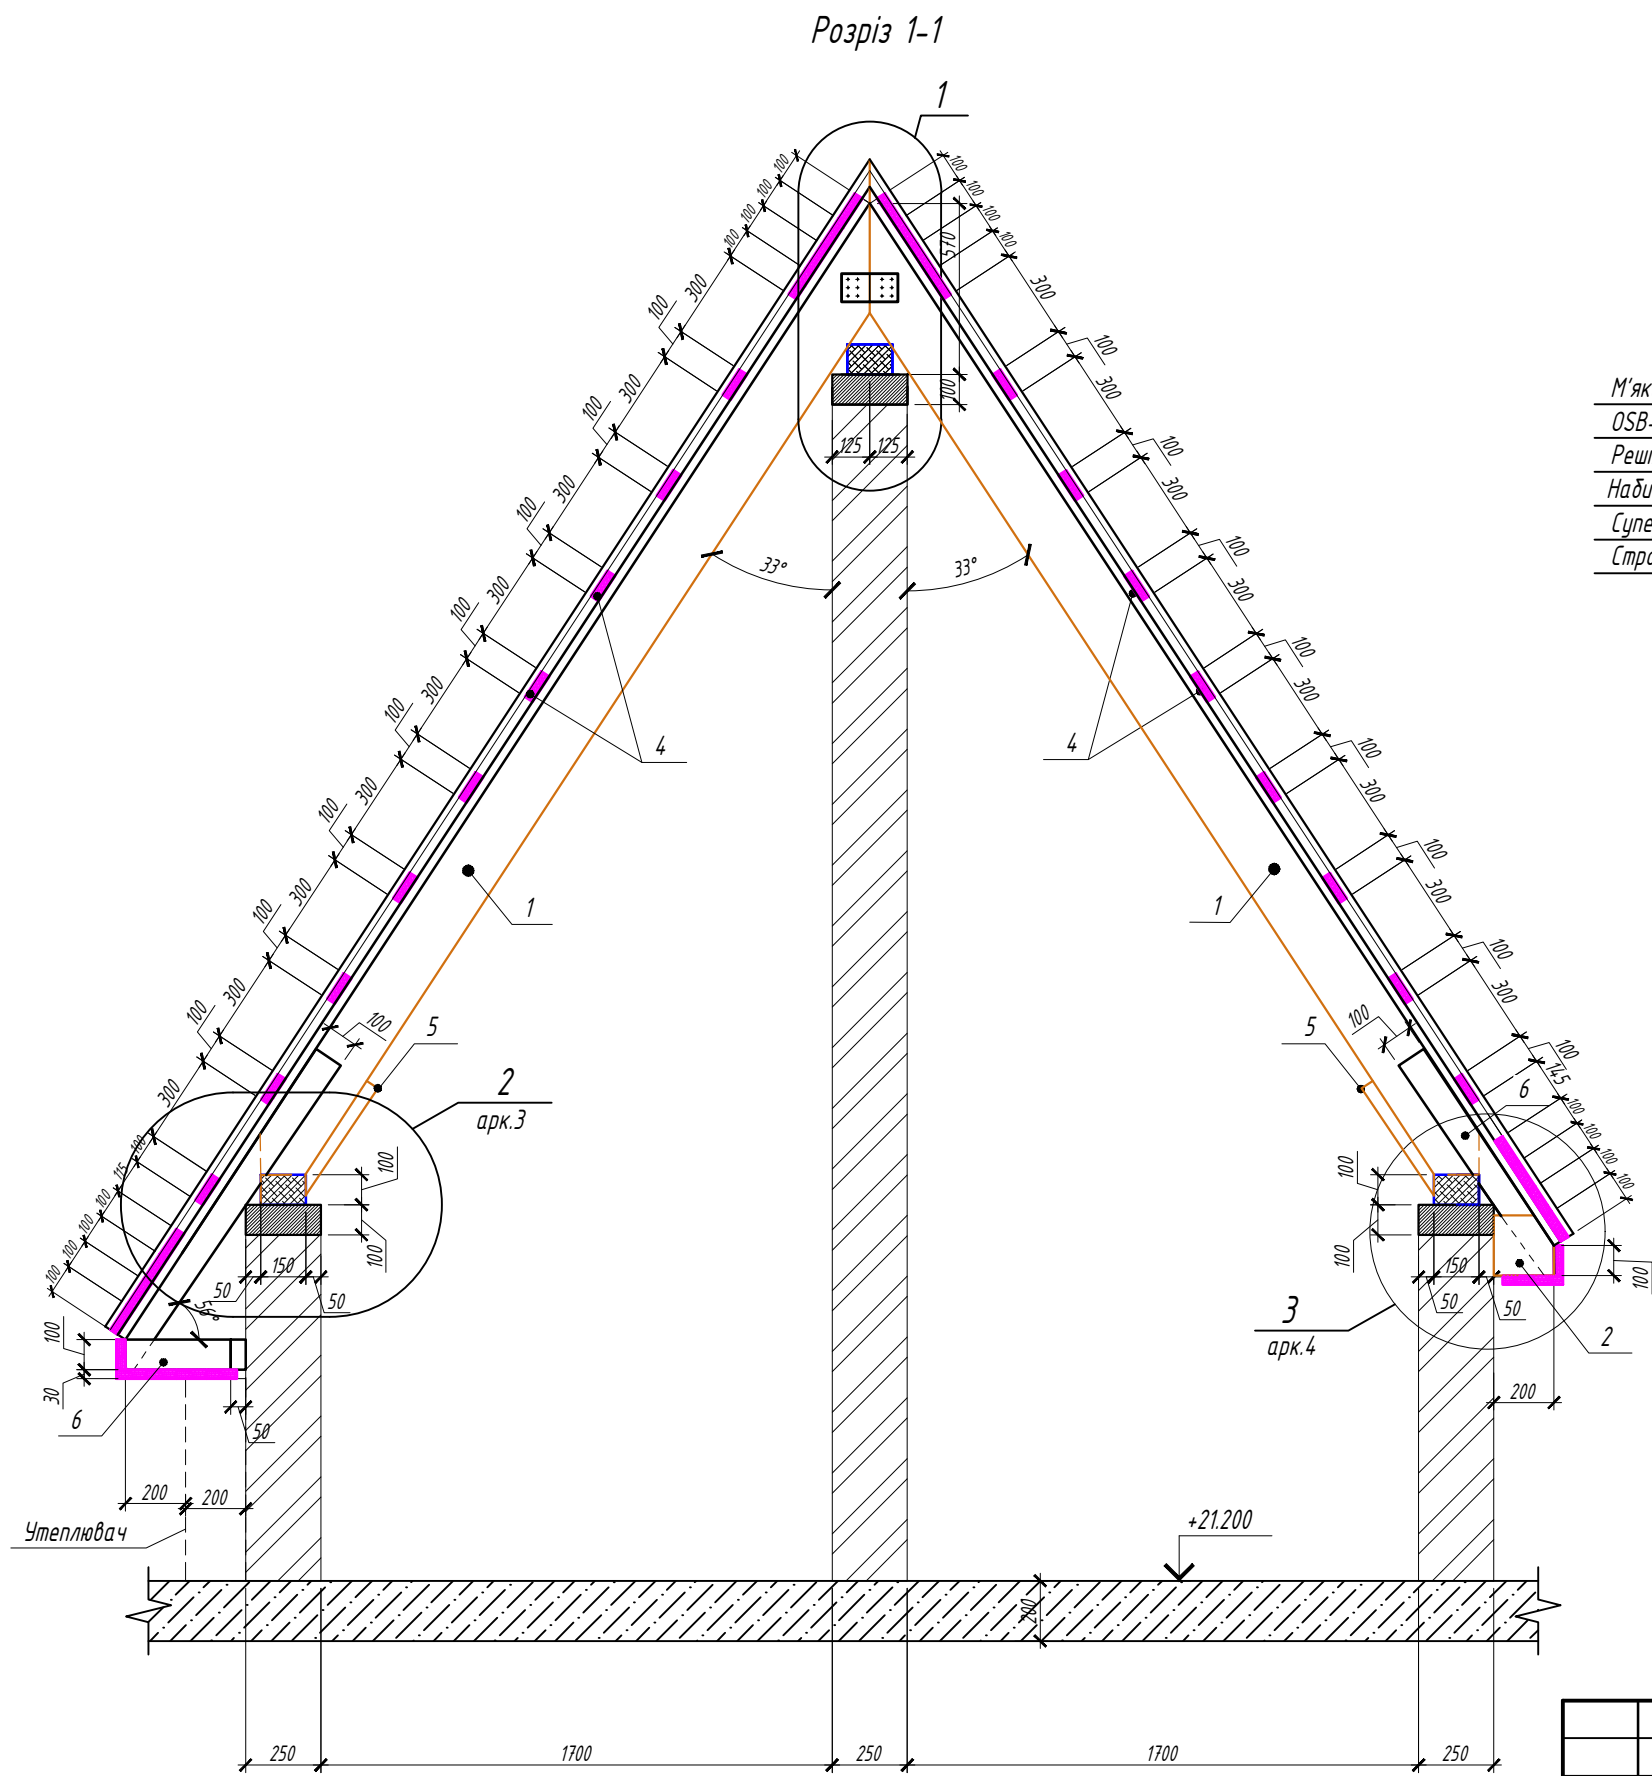


- М'яка черепиця
OSB-2 (вологостійка), товщ. - 10 мм
Рештівка 100х30(н)
Набивна планка 30х50 мм
Супердифузійна мембрана
Стропильна нога 200х50мм

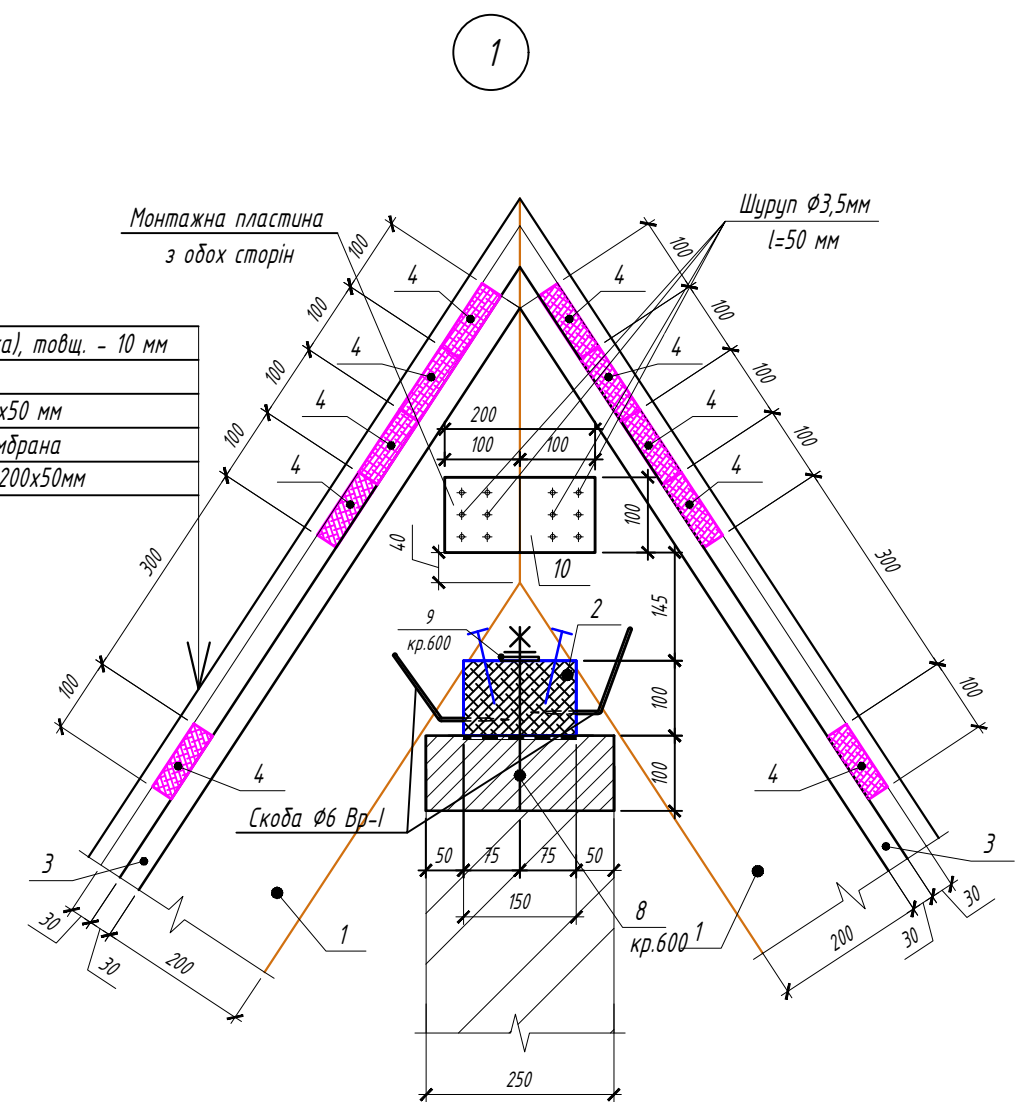

1. Даний аркуш розглядати разом з розділом КБ.
2. Повний склад покрівлі див. розділ АР.
3. Загальні примітки див. арк. 1.

 						01-02-05-18- КБ			
						Будівництво комплексу багатоквартирних житлових будинків з об'єктами громадського призначення село Ходосівка, Києво-Святошинський район, Київська область, вулиці: Новообухівське шосе, Приозерна та Набережно-Сіверська			
Зм.	Кіл.	Арк.	№ док.	Підп.	Дата	СЕКЦІЯ 1	Стадія	Аркуш	Аркушів
ГАП		Сидоренко			06.2018		Р	2	
Розробив		Соколовський			06.2018				
Перевірів		Сидоренко			06.2018				
						Розріз 1-1. Вузол 1	ПП "АМ" АГОРА "		
Н. контроль		Сидоренко			06.2018				

2

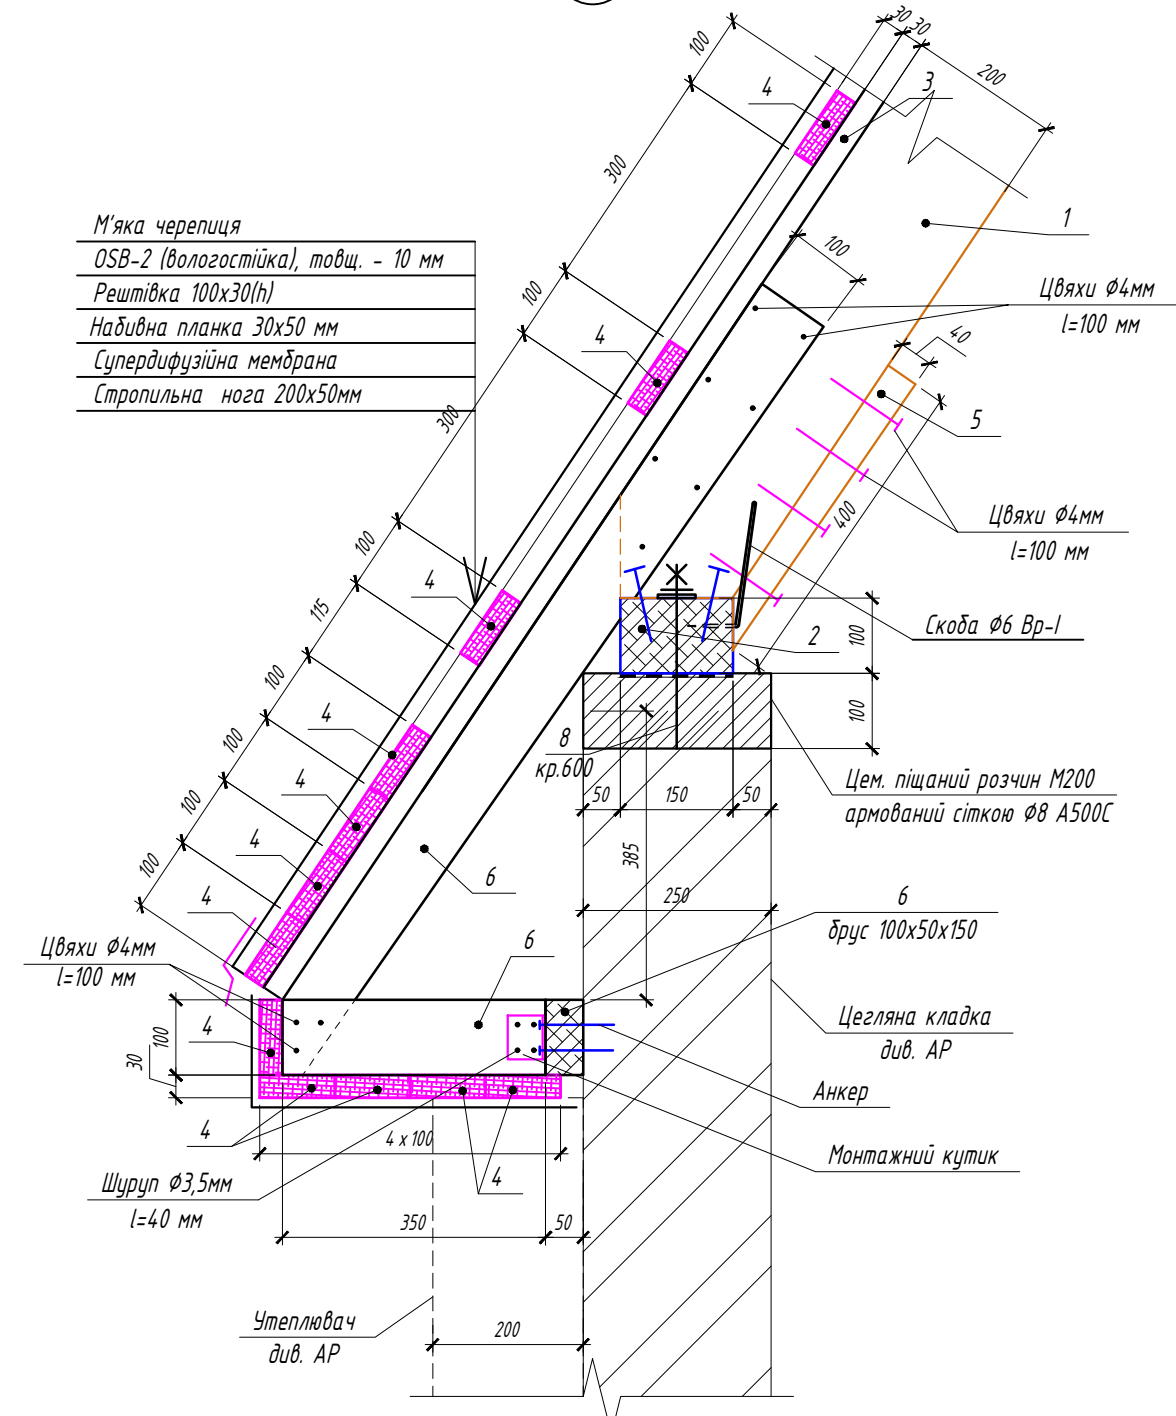


1. Даний аркуш розглядати разом з розділом КБ.
2. Повний склад покрівлі див. розділ АР.
3. Загальні примітки див. арк. 1.

						01-02-05-18- КБ		
						Будівництво комплексу багатоквартирних житлових будинків з об'єктами громадського призначення село Ходосівка, Києво -Святошинський район, Київська область, вулиці: Новообухівське шосе, Приозерна та Набережно -Сіверська		
Зм.	Кіл.	Арк.	№ док.	Підп.	Дата			
ГАП		Сидоренко		06.2018	СЕКЦІЯ 1	Стадія	Аркуш	Аркушів
Розробив		Соколовський		06.2018		Р	З	
Перевірив		Сидоренко		06.2018				
Н. контроль		Сидоренко		06.2018	Розріз 2-2. Вузол 2	ПП "АМ" АГОРА "		

Розріз 5-5

4


- М'яка черепиця
- OSB-2 (вологостійка), товщ. - 10 мм
- Решітка 100х30(н)
- Надбвна планка 30х50 мм
- Супердифузійна мембрана
- Стропильна нога 200х50мм

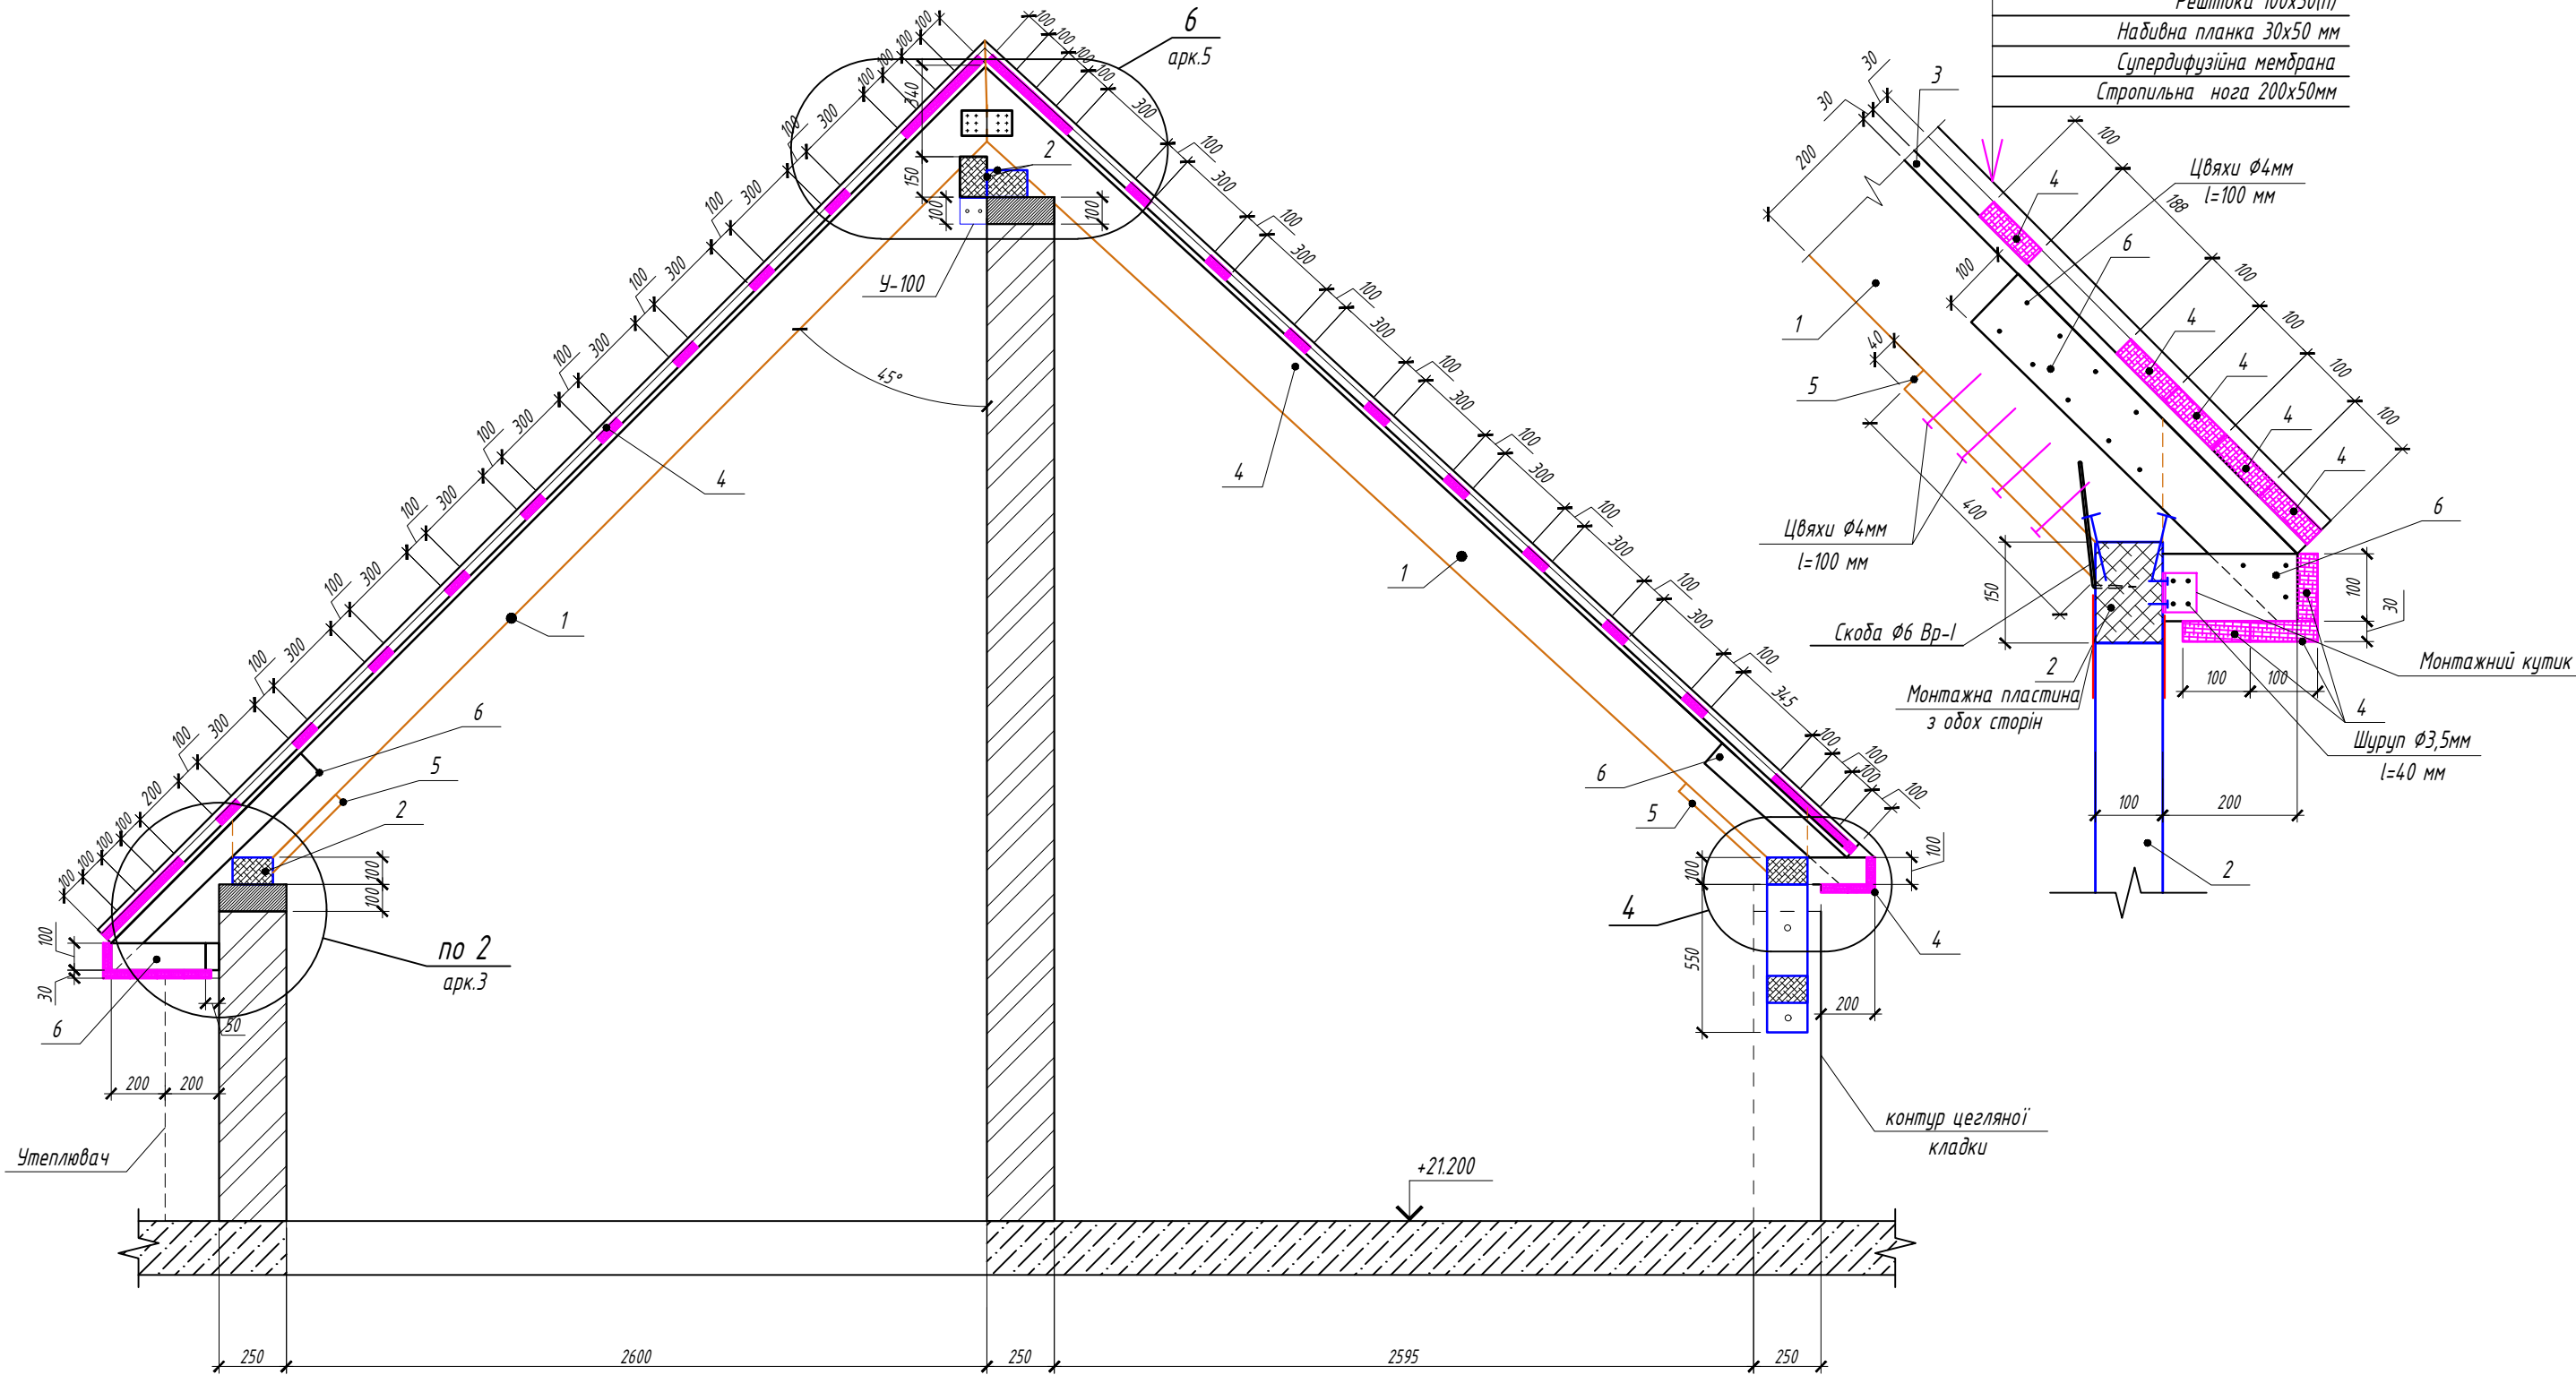


						01-02-05-18- КБ		
						Будівництво комплексу багатоквартирних житлових будинків з об'єктами громадського призначення село Ходосівка, Києво-Святошинський район, Київська область, вулиці: Новообухівське шосе, Приозерна та Набережно-Сіверська		
Зм.	Кіл.	Арк.	№ док.	Підп.	Дата	СЕКЦІЯ 1	Стадія	Аркуш
ГАП		Сидоренко		<i>Сидоренко</i>	06.2018		Р	5
Розробив		Соколовський		<i>Соколовський</i>	06.2018			
Перевірив		Сидоренко		<i>Сидоренко</i>	06.2018	Розріз 5-5. Вузол 4	ПП "АМ "АГОРА"	
Н.контроль		Сидоренко		<i>Сидоренко</i>	06.2018			

Погоджено:			Зам. інв. N		
Підпис та дата			Інв. N оригін.		

Розріз 6-6

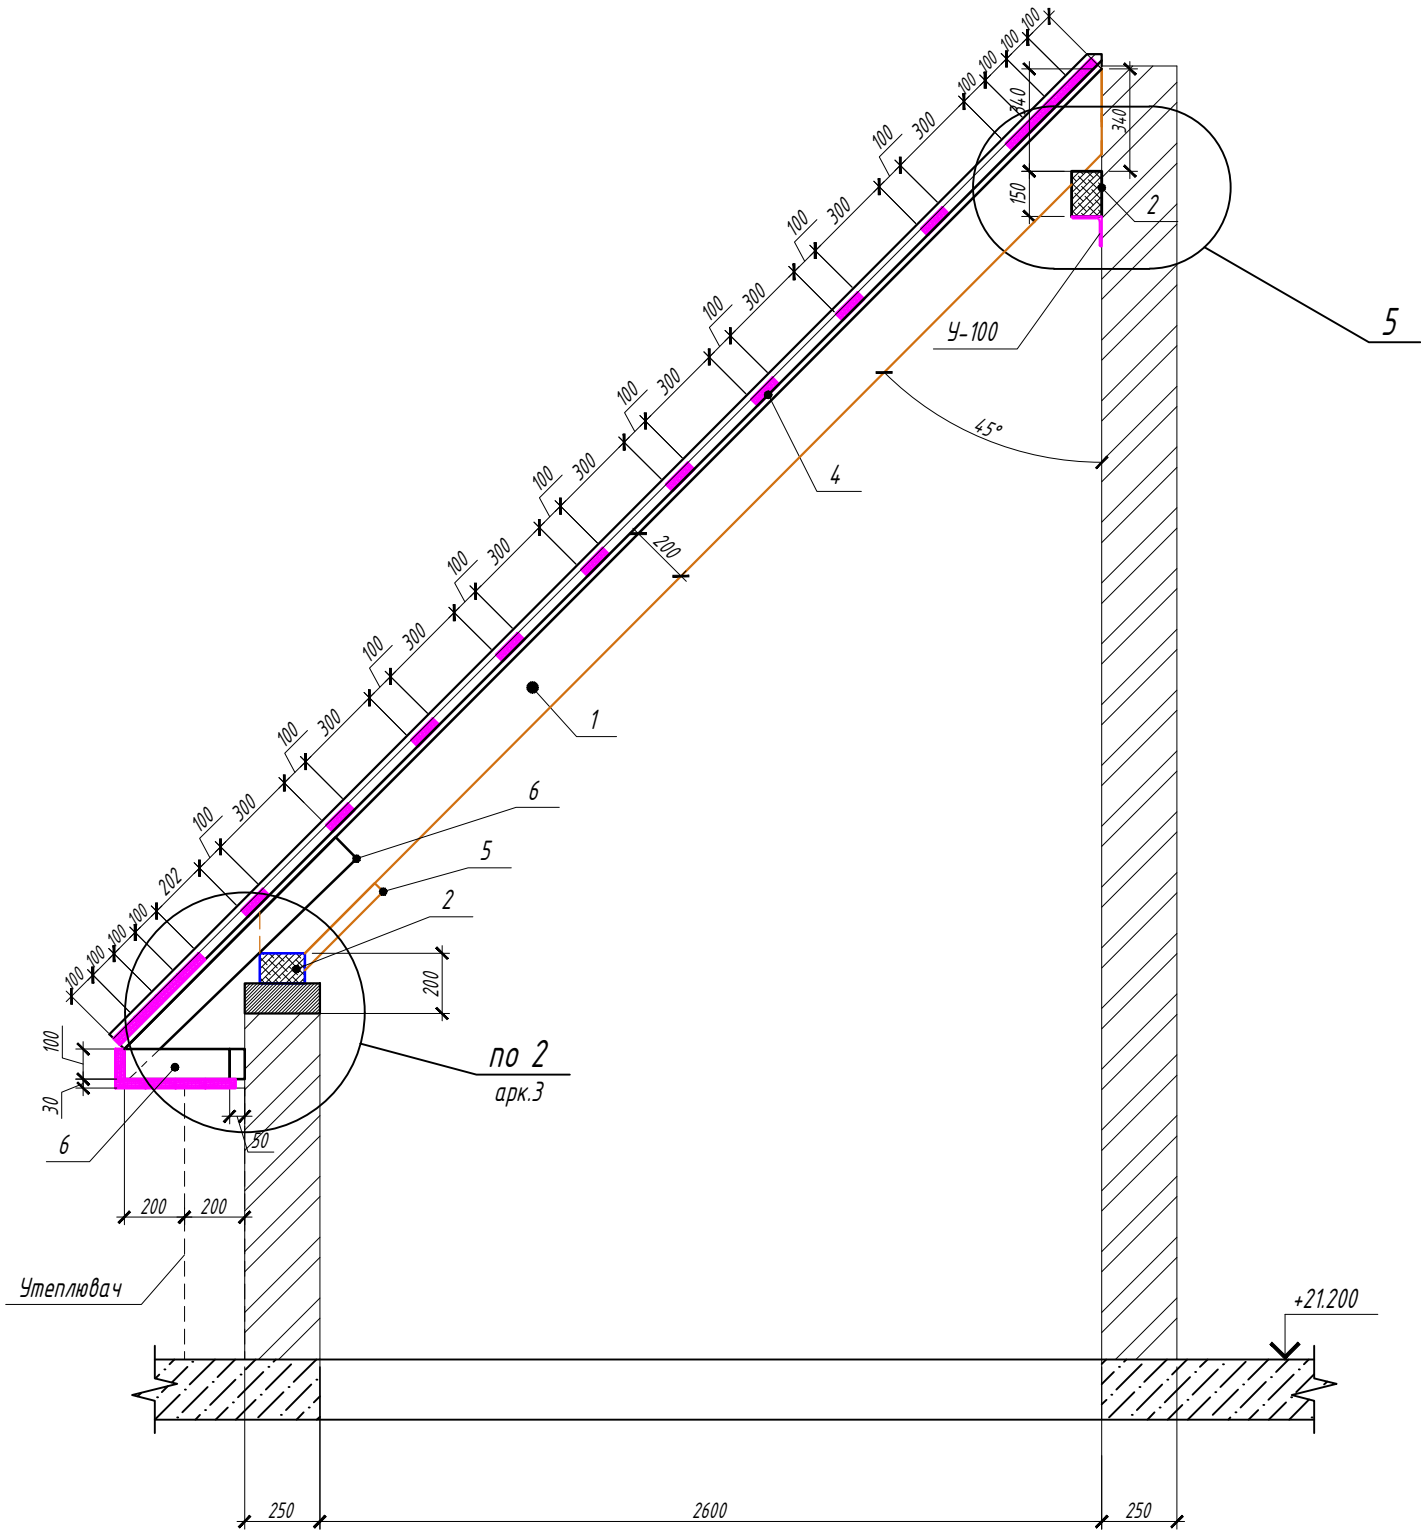


1. Даний аркуш розглядати разом з розділом КБ.
2. Повний склад покрівлі див. розділ АР.
3. Загальні примітки див. арк. 1.

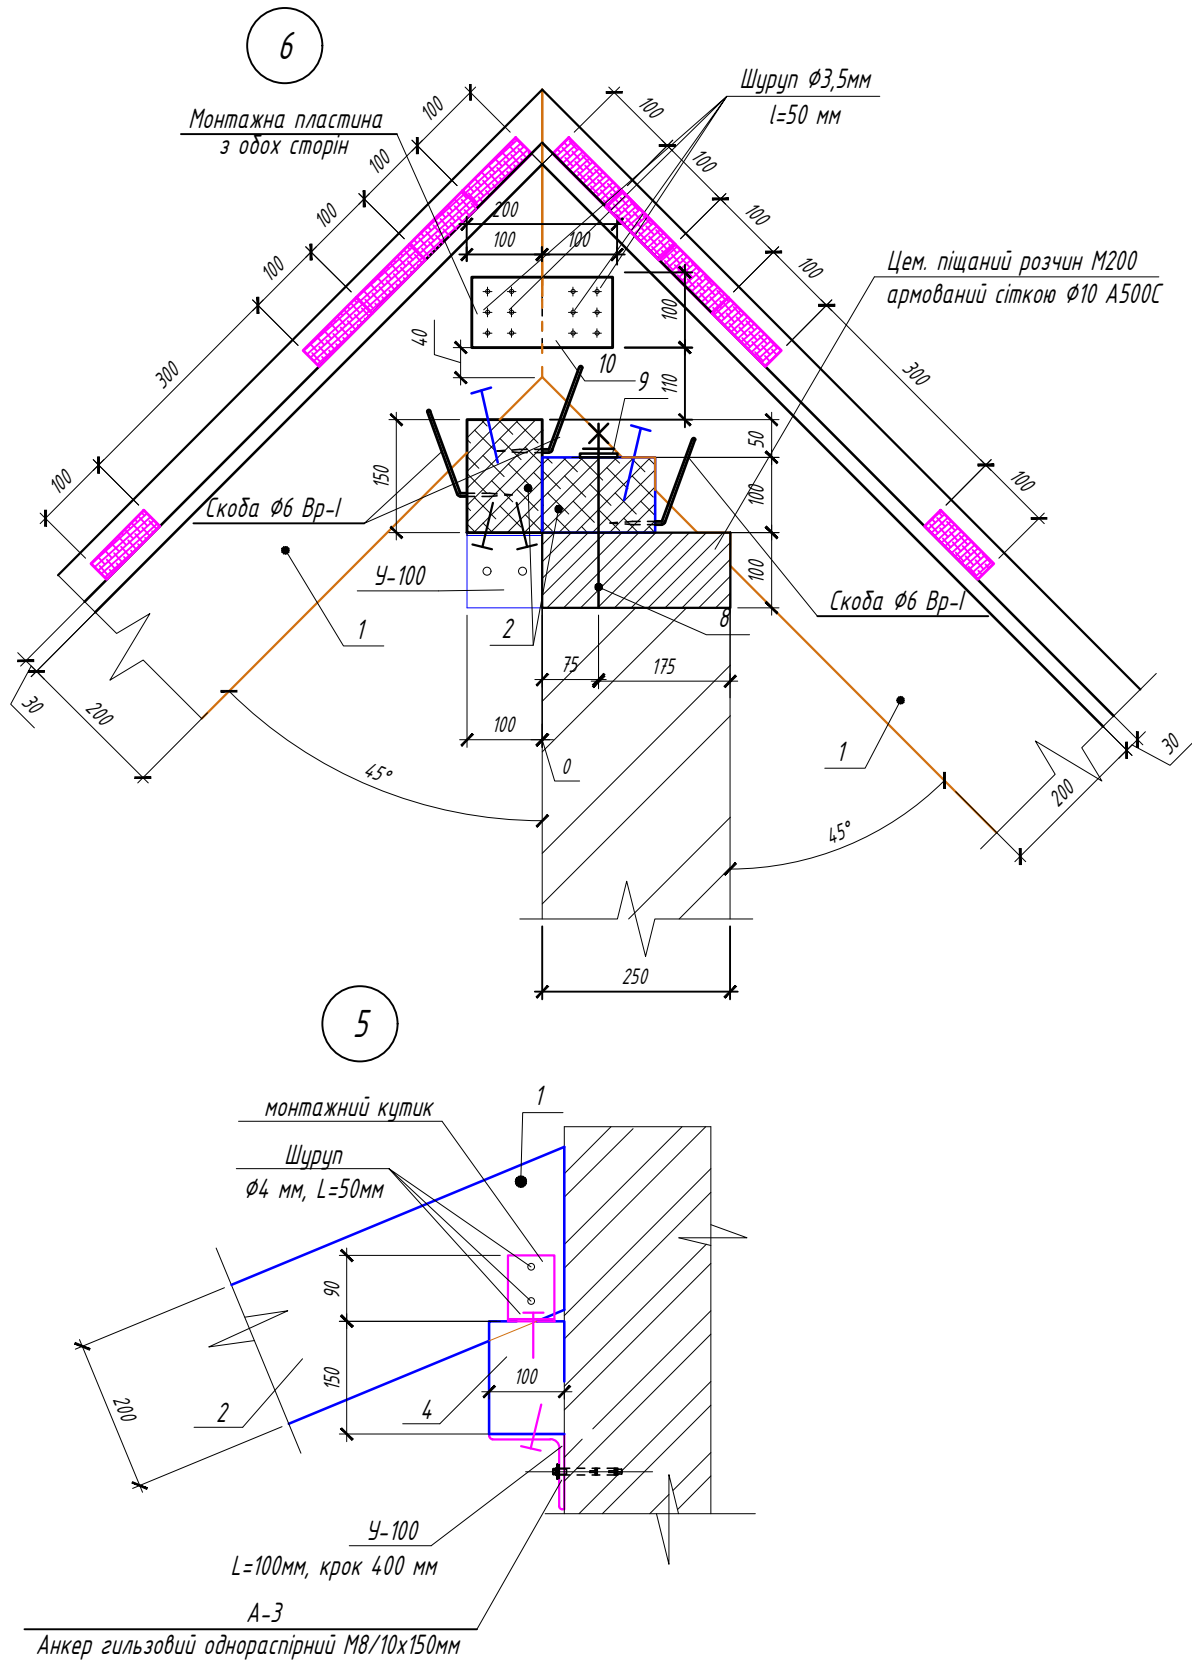


						01-02-05-18- КБ					
						Будівництво комплексу багатоквартирних житлових будинків з об'єктами громадського призначення село Ходосівка, Києво-Святошинський район, Київська область, вулиці: Новообухівське шосе, Приозерна та Набережно-Сіверська					
Зм.	Кіл.	Арк.	№ док.	Підп.	Дата	СЕКЦІЯ 1			Стадія	Аркуш	Аркушів
ГАП		Сидоренко			06.2018				Р	6	
Розробив		Соколовський			06.2018						
Перевірів		Сидоренко			06.2018						
						Розріз 6-6. Вузли 5, 6			ПП "АМ "АГОРА "		
Н. контроль		Сидоренко			06.2018						

Розріз 7-7

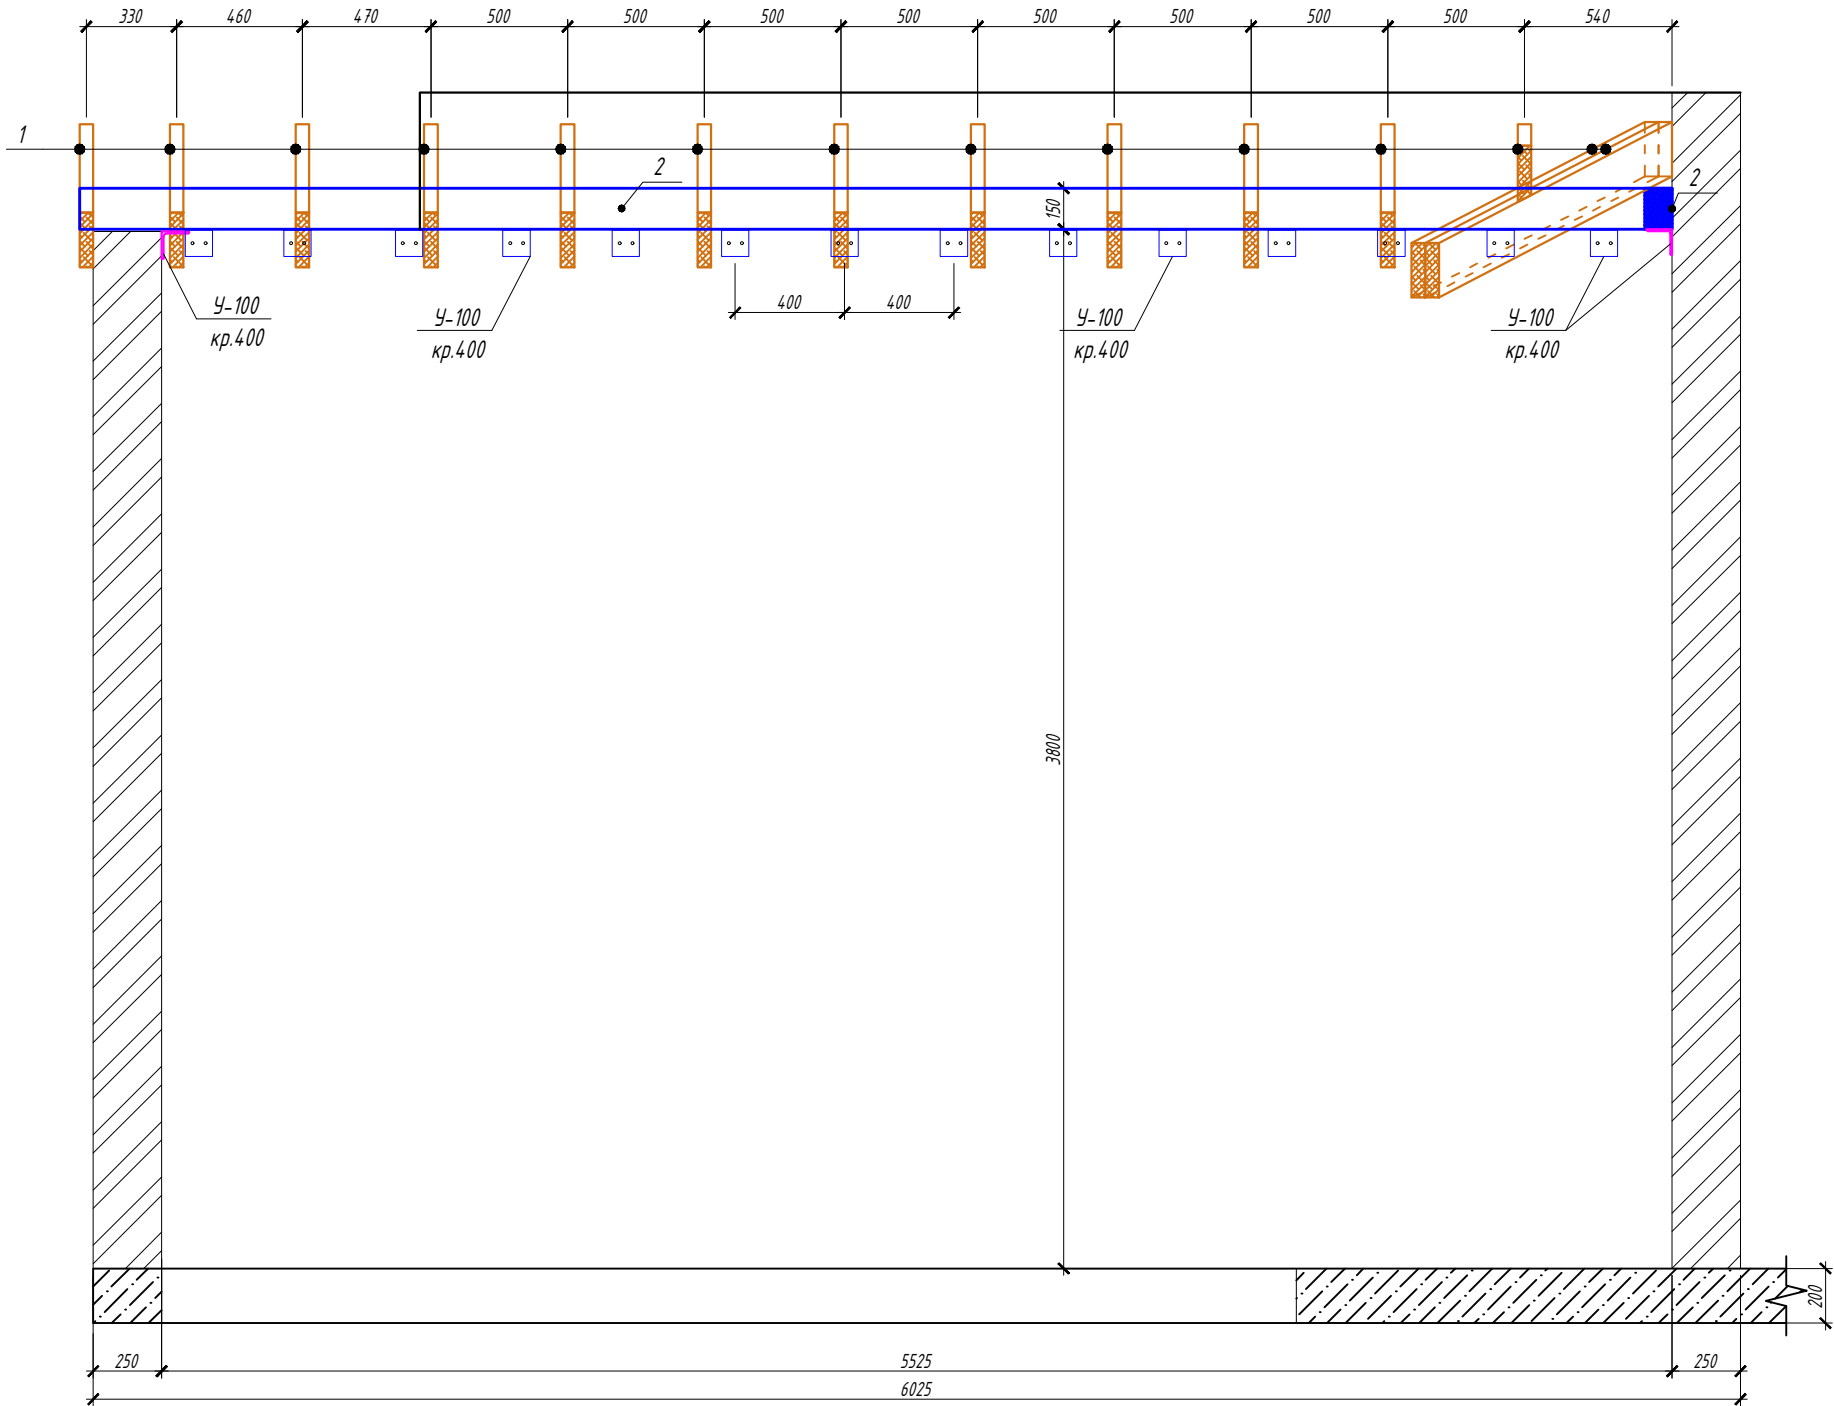

Розріз 8-8

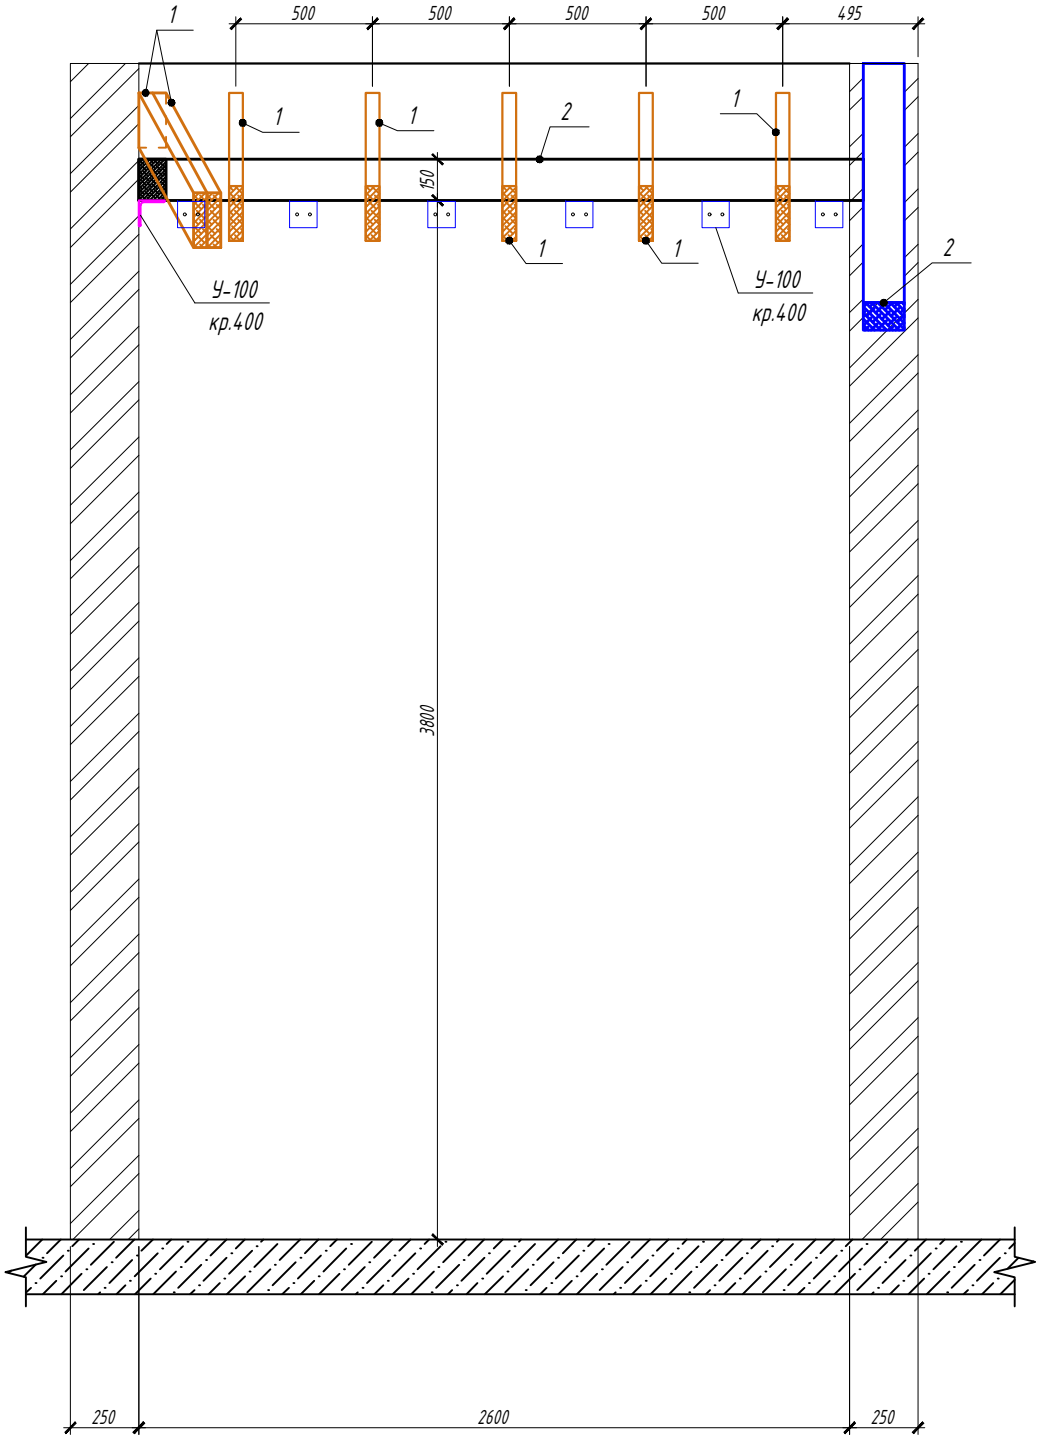

1. Даний аркуш розглядати разом з розділом КБ.
2. Повний склад покрівлі див. розділ АР.
3. Загальні примітки див. арк. 1.

						01-02-05-18- КБ			
						Будівництво комплексу багатоквартирних житлових будинків з об'єктами громадського призначення село Ходосівка, Києво-Святошинський район, Київська область, вулиці: Новообухівське шосе, Приозерна та Набережно-Сіверська			
Зм.	Кіл.	Арк.	№ док.	Підп.	Дата	СЕКЦІЯ 1	Стадія	Аркуш	Аркушів
ГАП		Сидоренко		<i>Сидоренко</i>	06.2018		Р	7	
Розробив		Соколовський		<i>Соколовський</i>	06.2018				
Перевірів		Сидоренко		<i>Сидоренко</i>	06.2018				
						Розрізи 7-7, 8-8	ПП "АМ"АГОРА"		
Н. контроль		Сидоренко		<i>Сидоренко</i>	06.2018				


Специфікація елементів покрівлі

Поз.	Позначення	Найменування	Кіл.	Маса од.кг	Примітки
		Деталі			
1		дошка 200х50 L=160,0мп			1,6м3
2		брус 150х100 L=55,0мп			0,73м3
3		брус 50х30 L=150,0мп			0,23м3
4		дошка 100х30 L=360,0мп			1,1м3
5		дошка 40х50 L=400	30		0,03м3
6		дошка 100х50 L=135,0мп			0,68м3
7		плита OSB - 10мм L=85,0м2			
8		Розпірний болт М16 з шайбою L=250	41		
9		— полоса 50х3 ДСТУ 4746:2007 L=50	41	0,06	2.4кг
10		— полоса 100х3 ДСТУ 4746:2007 L=200	26	0,47	12.3кг
11		Анкер гільзовий одnorаспiрний М8/10х80			
12		Цвяхи 100			
13		Шуруп Ø3,5мм l=50 мм			
14		Скоба Ø6 Вр-І			
15		└ пластина 60х3 L=7мп		3.71	25.97кг
16		└ Кутик 75х6 L=3мп		6.89	20.67кг
17		└ Кутик 100х6 L=5мп		10.06	50.3кг
18		Болт М16 з шайбою та гайкою L=200			
19		Анкер гильзовий одnorаспiрний М8/10х150	26		
20		брус 100х50 L=60,0мп			0,3м3
21		└ Кутик 50х5(L=100мм) L=5мп		3.77	18.85кг
22		Анкер гильзовий одnorаспiрний М8/10х120	70		
23		Металопрофіль С21-1000-0.6			40м2

Специфікація матеріалів

Поз.	Позначення	Найменування	Кіл.	Маса од., кг	Примітки
		Монолітний пояс			
		Деталі:			
1с		Ø 8 А500С ДСТУ 3760:2019 L= 110 м.п	-	$\frac{1м.п.}{0.617кг}$	67.87 кг
		Матеріали:			
		Цементно-піщаний розчин, марка М200 м³	0.65		

Монолітний пояс


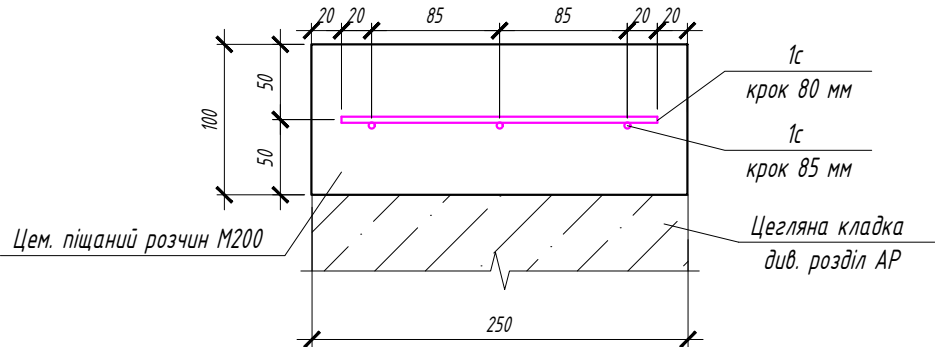


1. Даний аркуш розглядати разом з розділом КБ.
2. Повний склад покрівлі див. розділ АР.
3. Загальні примітки див. арк. 1.

						01-02-05-18- КБ			
						Будівництво комплексу багатоквартирних житлових будинків з об'єктами громадського призначення село Ходосівка, Києво-Святошинський район, Київська область, вулиці: Новообухівське Шосе, Приозерна та Набережно-Сіверська			
Зм.	Кіл.	Арк.	№ док.	Підп.	Дата	СЕКЦІЯ 1	Стадія	Аркуш	Аркушів
ГАП		Сидоренко			06.2018		Р	8	
Розробив		Соколовський			06.2018				
Перевірів		Сидоренко			06.2018	Специфікація	ПП "АМ "АГОРА "		
Н. контроль		Сидоренко			06.2018				

Вид А

Кріплення металопрофілю

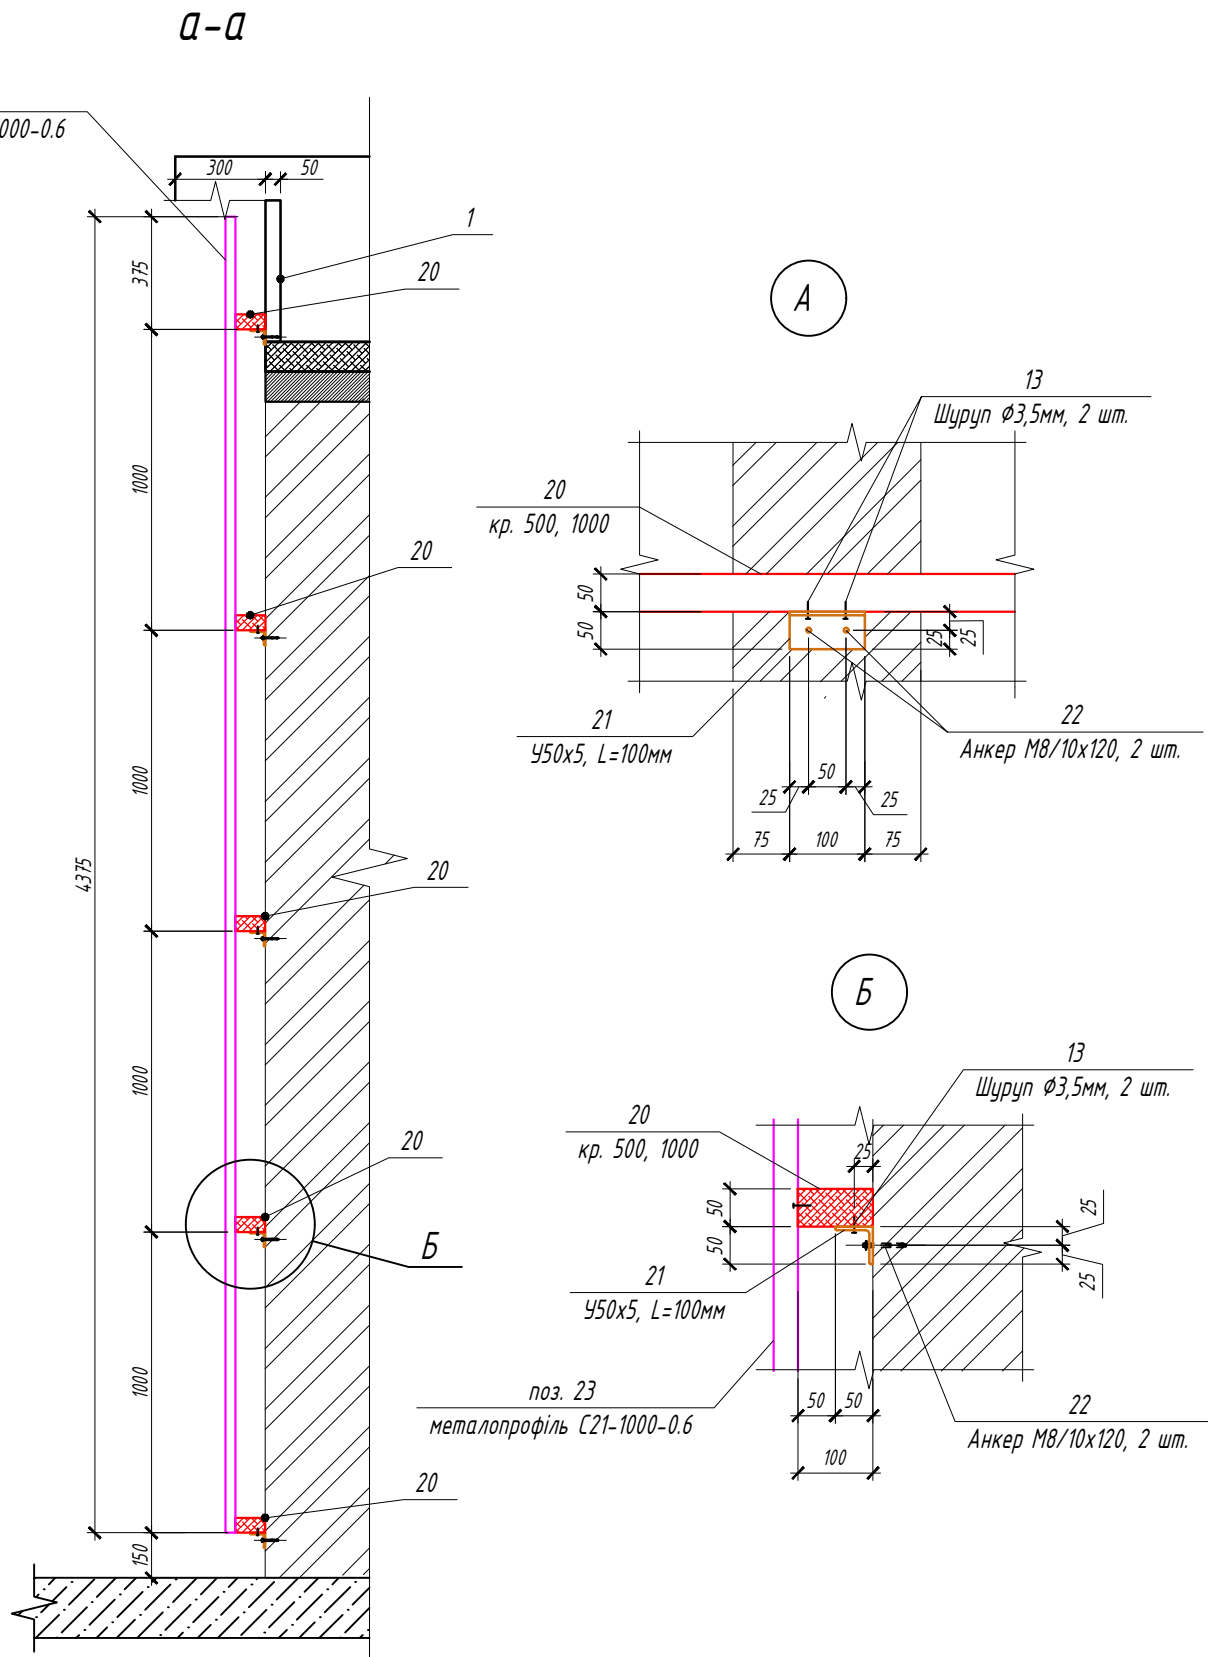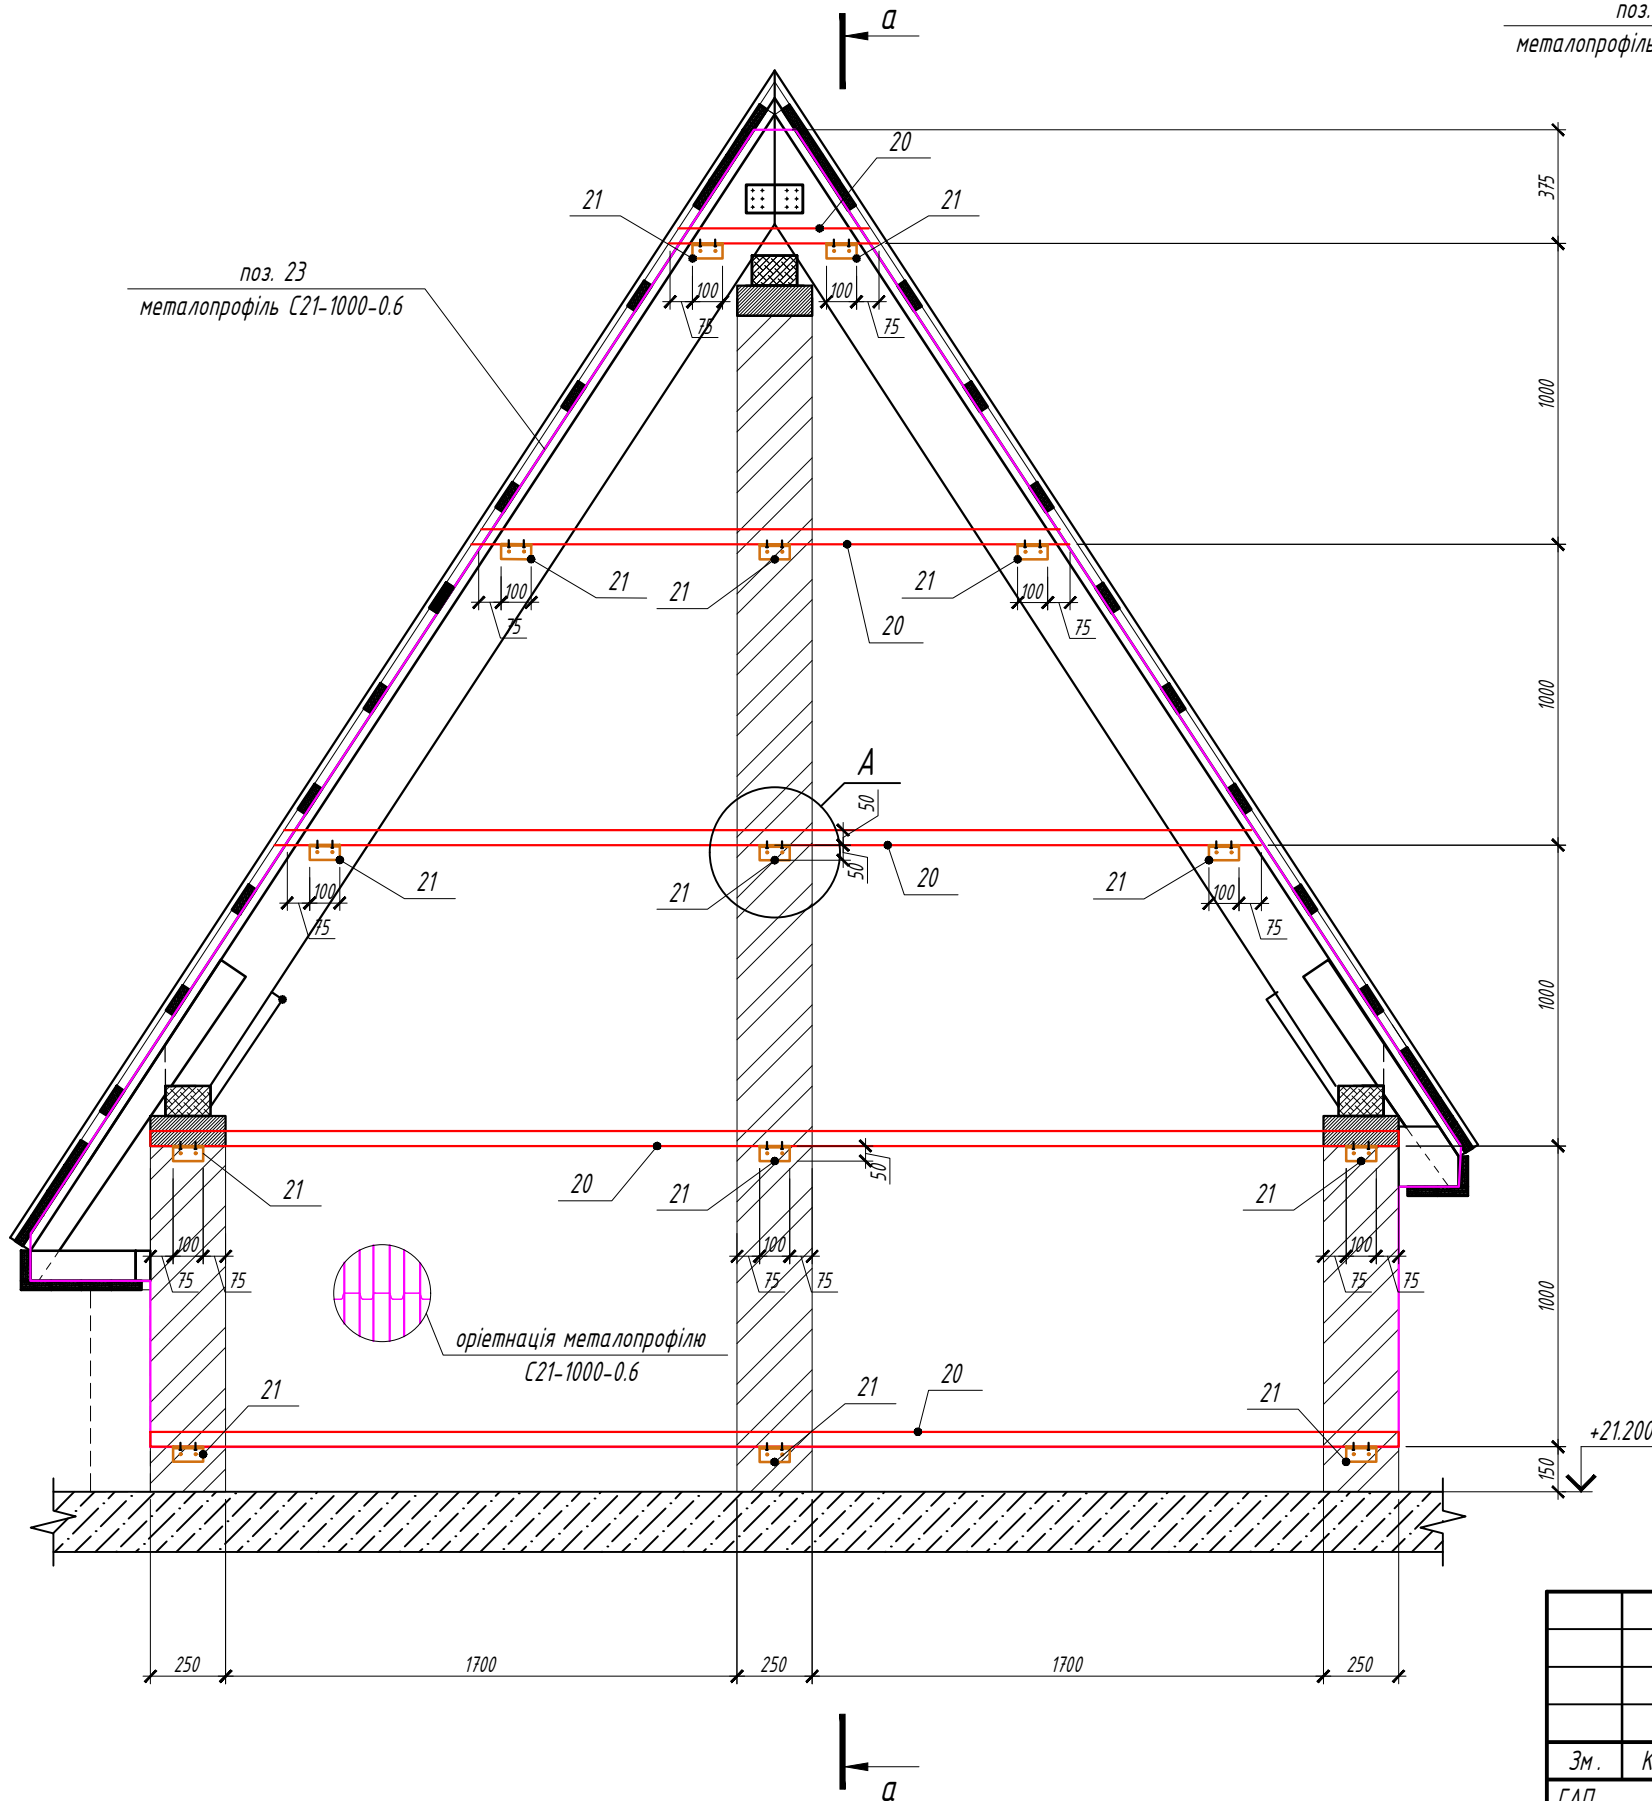

						01-02-05-18- КБ		
						Будівництво комплексу багатоквартирних житлових будинків з об'єктами громадського призначення село Ходосівка, Києво -Святошинський район, Київська область, вулиці: Новообухівське шосе, Приозерна та Набережно -Сіверська		
Зм.	Кіл.	Арк.	№ док.	Підп.	Дата			
ГАП		Сидоренко			06.2018	Секція 1		Стадія
Розробив		Соколовський			06.2018	Р		9
Перевірив		Сидоренко			06.2018			
								
						Вид А. Кріплення металопрофілю		ПП "АМ"АГОРА "
Н.контроль		Сидоренко			06.2018			