


План пілонів 1-го поверху

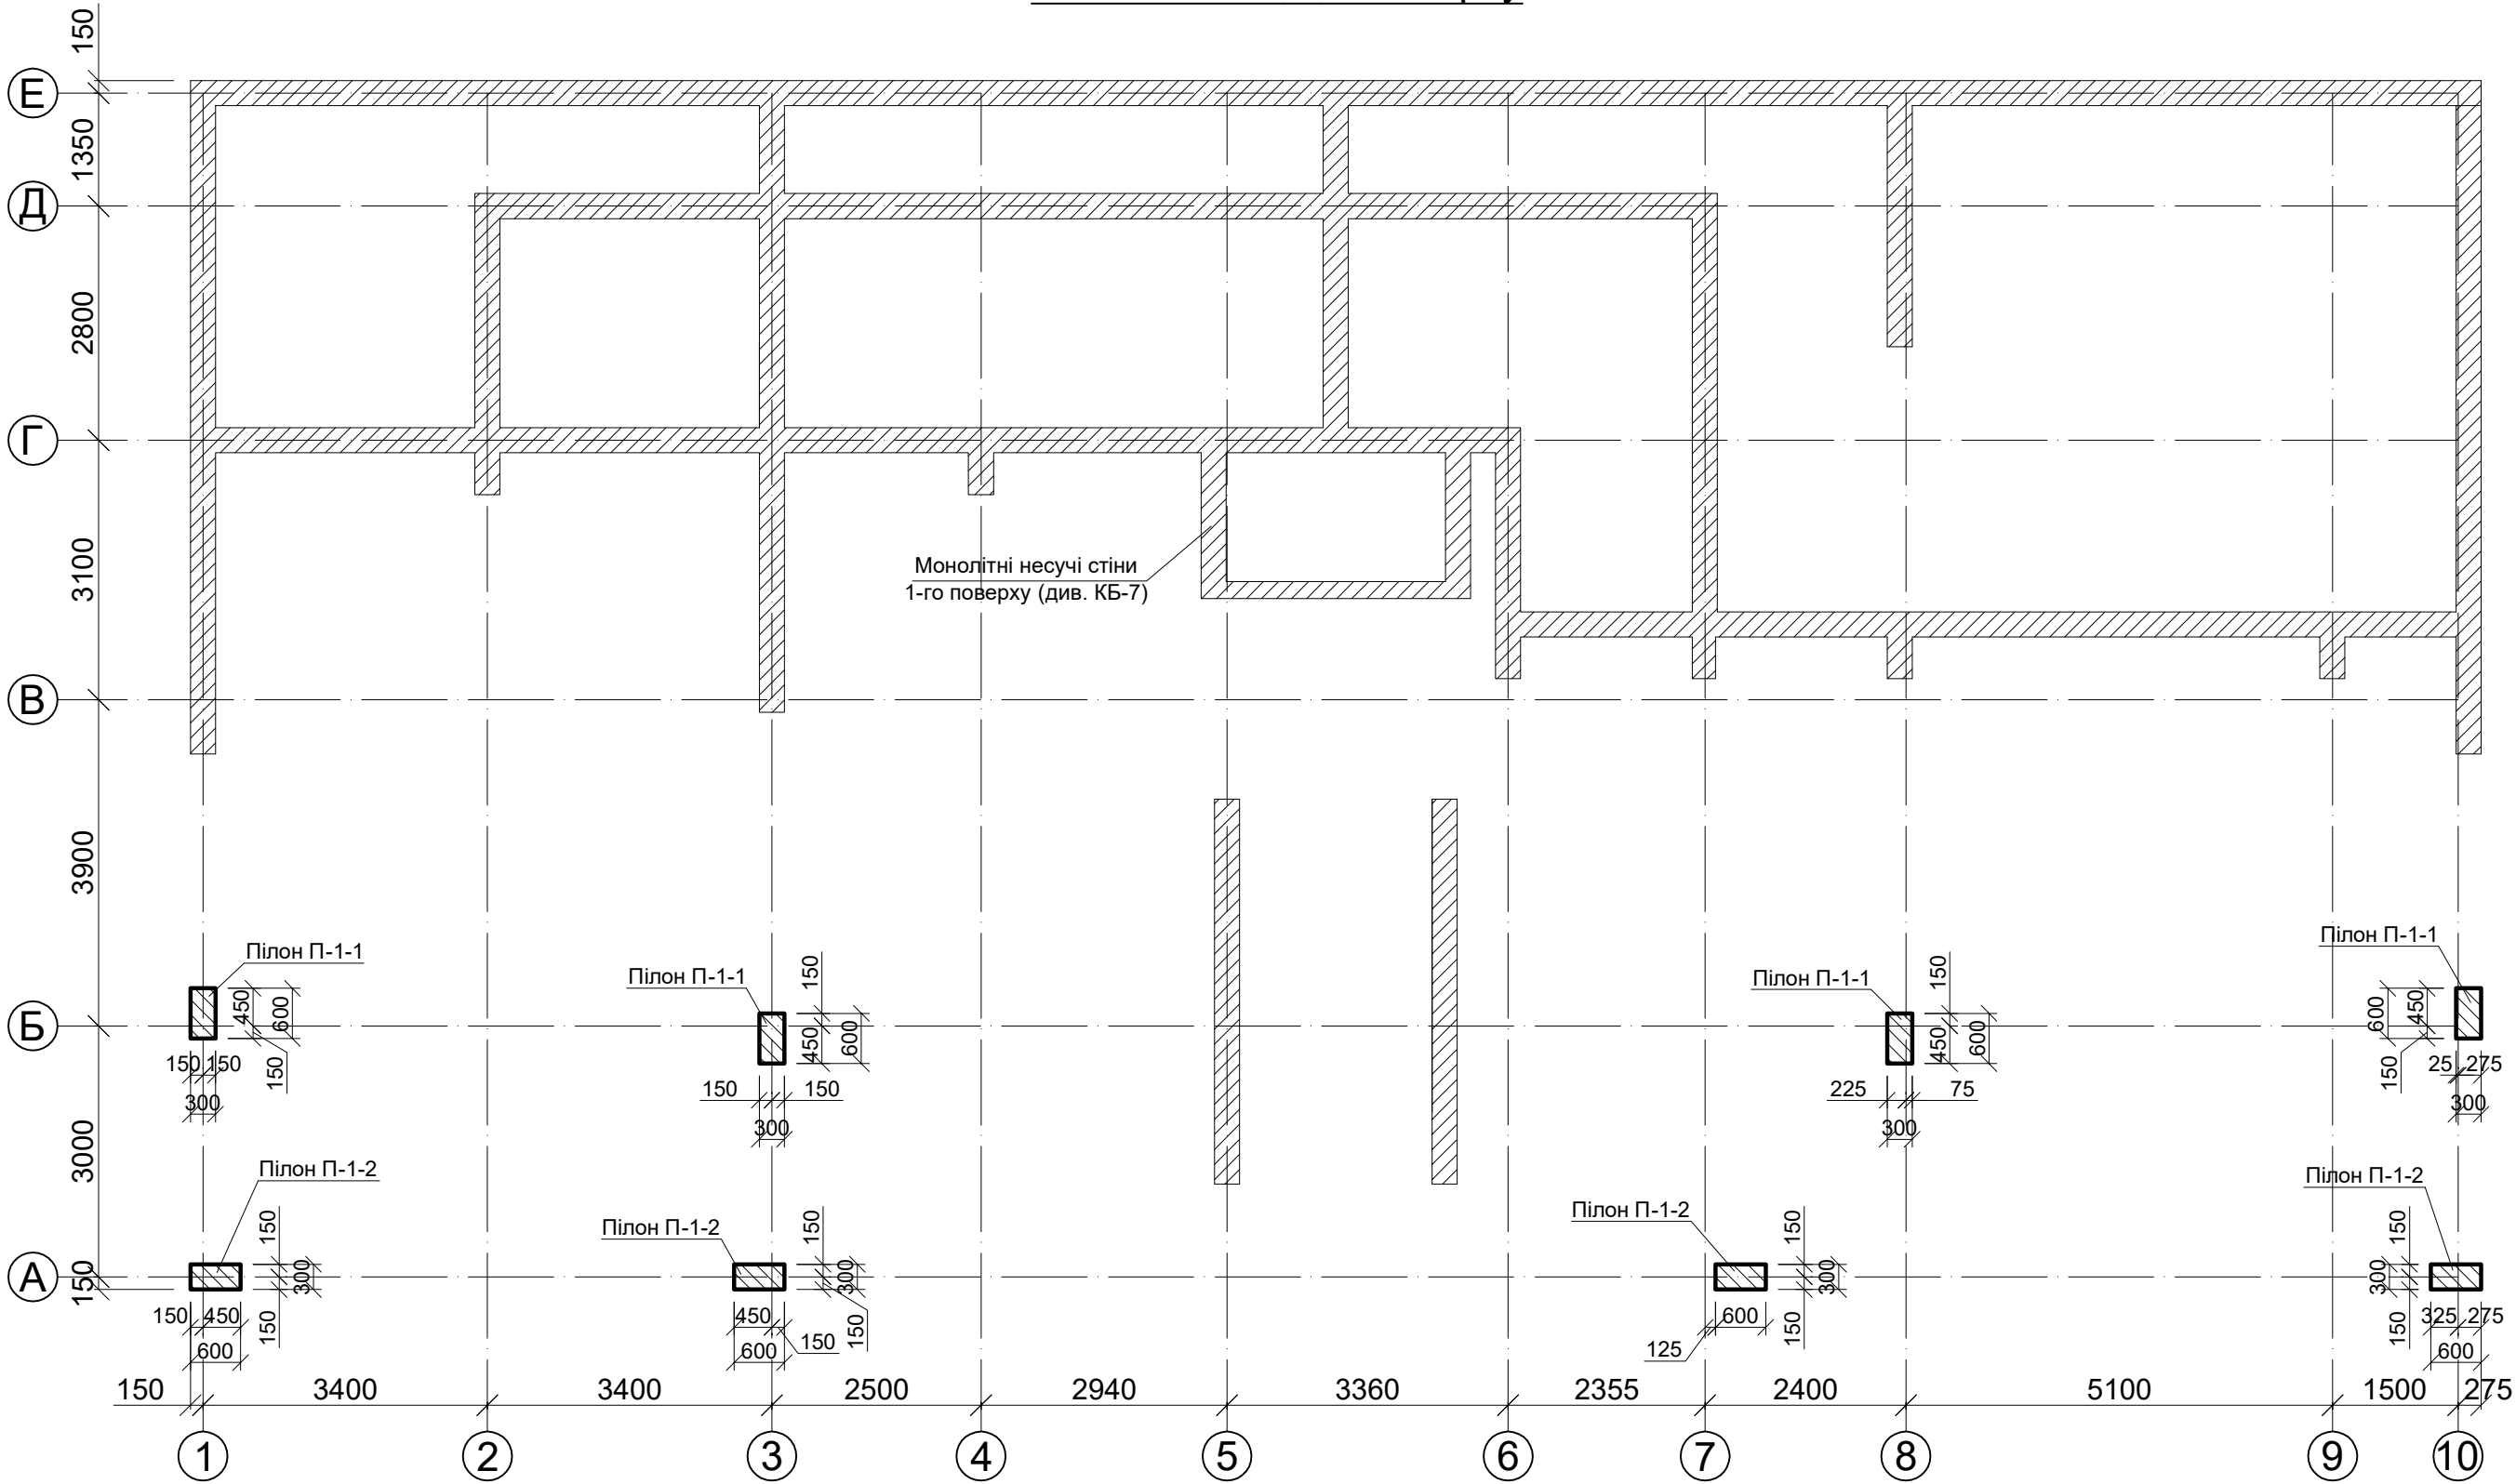

Специфікація пілонів 1-го поверху

Поз.	Позначення	Найменування	Кільк.	Маса од., кг.	Примітка
		Складальні одиниці			
П-1-1	КБ-12	Пілон П-1-1	4		
П-1-2	КБ-13	Пілон П-1-2	4		

						Б/Н-КБ				
Зм.	Кільк.	Арк.	Недок.	Підпис.	Дата.					
								Стадія	Аркуш	Аркушів
								Р	11	
						Пілони 1-го поверху. План. Опалубне креслення				