

Відомість креслень основного комплекту марки КБ		
Аркуш	Найменування	Примітки
Зд	Відомість креслень. Загальні дані	
1	Підпірна стіна N1. Схеми рівнів верху стіжки та прув'язки верху стіжки	
2	Підпірна стіна N1. Схема прув'язки підоводу стіжки	
3	Армування підпірної стіни N1. Перерізу 1-1, 2-2, 8-8	
4	Армування підпірної стіни N1. Перерізу 3-3, 18-18. Деталь встановлення дренажних труб в стінах	
5	Армування підпірної стіни N1. Переріз 4-4	
6	Армування підпірної стіни N1. Переріз 5-5	
7	Армування підпірної стіни N1. Перерізу 6-6, 7-7, 9-9, 10-10	
8	Армування підпірної стіни N1. Перерізу 11-11...14-14	
9	Армування підпірної стіни N1. Перерізу 15-15...17-17	
10	Армування підпірної стіни N1. Відомість деталей	
11	Підпірна стіна N1. Специфікація	
12	Підпірна стіна N1. Переріз А-А. Армування сходів	
13	Підпірна стіна N1. Сходи. Переріз а-а. Специфікація	
14	Підпірні стіжки N2 та N3 (проектні рівні верху та зручтл). Переріз 1-1	
15	Підпірні стіни N2 та N3. Перерізу 2-2..7-7	
16	Схема розташування рівнів підовд підірних стін N2 та N3	
17	Армування підпірної стіни N2. Перерізу 1-1, 2-2. Деталь встановлення дренажних труб в стінах	
18	Схема розташування стін цоколя - монолітні стіни (ділянки) та першої ряд блоків	
19	Армування підпірної стіни N2. Перерізу 3-3, 4-4. Деталь влаштування покриття плитної частини підпірної стіжки	
20	Схема прув'язки підпірної стіни N3	
21	Армування підпірної стіни N3. Перерізу 1"-1", 2"-2". Деталь встановлення дренажних труб в стінах	
22	Армування підпірної стіни N3. Перерізу 3"-3", 4"-4", 5"-5". Деталь влаштування покриття плитної частини підпірної стіжки	
23	Армування підпірних стін N2 та N3. Відомість деталей	
24	Армування підпірних стін N2 та N3. Специфікація	

Відомість основних специфікації		
Аркуш	Назва	Примітки
КБ-11	Специфікація на підпірну стіну N1	
КБ-13	Специфікація на сходи підпірної стіни N1	
КБ-24	Специфікація на підпірні стіни N2 та N3	

Загальні дані

- Комплект креслень розроблений на підставі технічного завдання замовника та наданої документації - проекту озеленення та благоустрою виконаного фірмою "Назія сад", збити про інженерно-геологічні вишукування виконаного Олійник Г.А. у листопаді 2019р.
- За умовчу позначку 0,000 прийнято рівень чистоти підлогу першого поверху, що відповідає відмітці 14,2,30 (згідно генплану комплеку АР).
- Згідно з інженерно-геологічними вишукуваннями основною фундаментом служитиме ІІЕ-3 - Супісок лесовидний, палео-жовтий, жовтий, твердий, макрористий, з вживченням карбонатів, просідючий, для зменшення його просідних властивостей передбачено:
 - виправдовка для копловдну до щільності не менше 1,6т/куд.м;
 - влаштування щоденної подушки з щебін. фракції 20...40 та 40...70мм в рівних об'ємах.
- Зворотню засипку виконувати місцевим ґрунтом без домішок рослинності з пошаровим ущільненням до щільності не менше 17,0 кз/куд.м.
- Вертикальну збіроізоляцію підірних стін виконувати двома шарами білим каучукової маслики по діаметрону праймеру, або пластмасовою мембраною "Теронд-". Гідроізоляцію між подоводо підірних стін та демонною підземною виконувати соплатваци, які не зменшуют перрня - використання білгунних або пластмасових (полімерних) матеріалів заборонено.
- Для стоку зручнотвої води та атмосферних опадів виконати позовдовжній дренаж з влаштуванням дренажного колектору з щебено фракції 10...25мм та пластмасових перфорованих труб. Для виведення води з за стін закласти з кроком 2м пластмасові або металеві труби ф50...70мм (відвести з позовдовжніх дренаів).

Загальні відомості:

Сесмічність площадки будівництва - 5 балів;
ступінь вогнетривкості - ІІ
ступінь відпівдальності - ІІ
ступінь довговічності - ІІ
коефіцієнт надійності по призначенню γ=0,95
Нізобе навантаження характеристичне 1530 Па
Випрове навантаження характеристичне 380 Па
Згідно з ДБН В.1:2-14-2009 "Загальні принципи забезпечення надійності та конструктивної безпеки будівель, споруд, будівельних конструкцій та основ" прийнято клас наслідків (відпівдальності) ССІ (табл.1)


Перед початком робіт, згідно цієї документації, підписати до "виконання робіт" у замовника.

						КБ		
Зм.	Кіл.	Арк.	Нддок	Підпис	Дата	Будівництво індивідуального жилогового будинку в с. Барахта Васильківського району Київської області		
					2021			
ГАП		Ісмазілоба						
Перевіриув								
Виконав	Курчюк				18.06	Підпірні стіни		
Н.контр.						Відомість креслень. Загальні дані		
						Смадія Аркуш Аркушів		




ФОП Курчюк В.В.

Підпірна стінка N1
Схема рівнів верху стінки

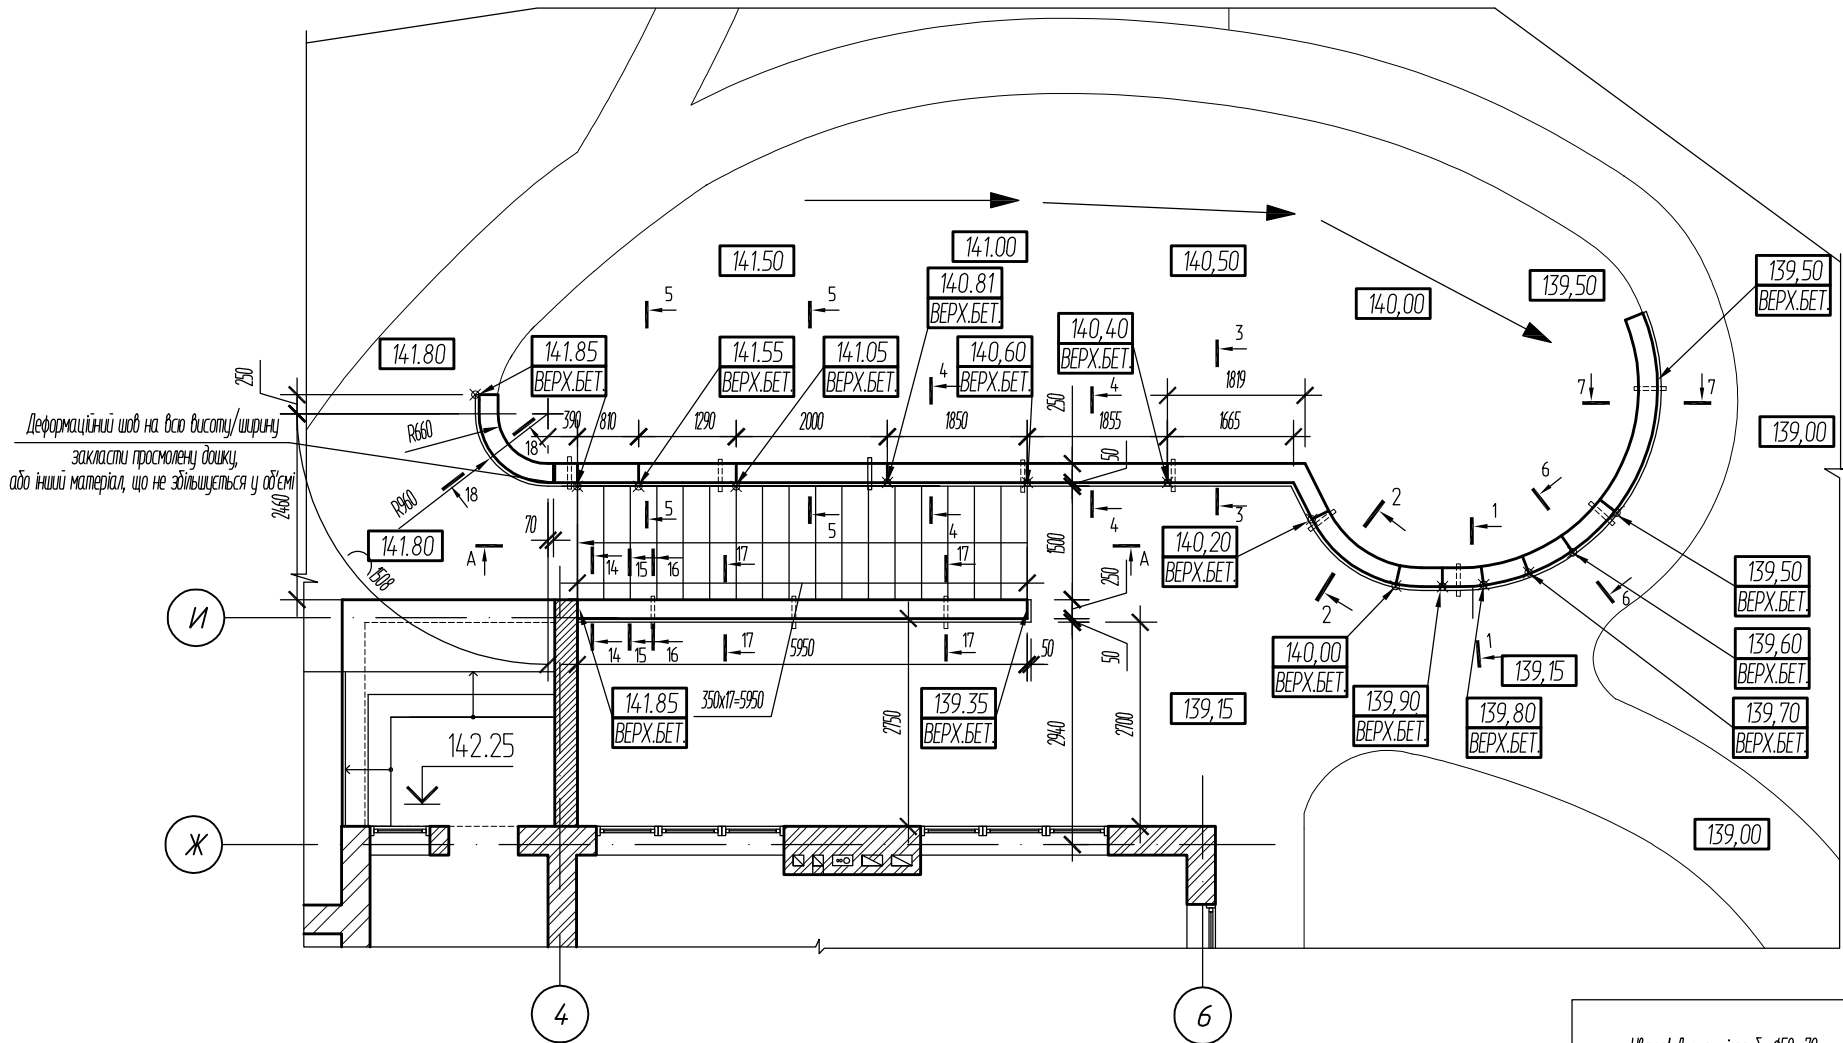

Увага! Дренажні труби Ø50...70
кроком 2000 закласти по ухилу.
Низ труби з лицьової сторони не
нижче 100мм від проектного рівня землі


Схема прив'язки верху стінки

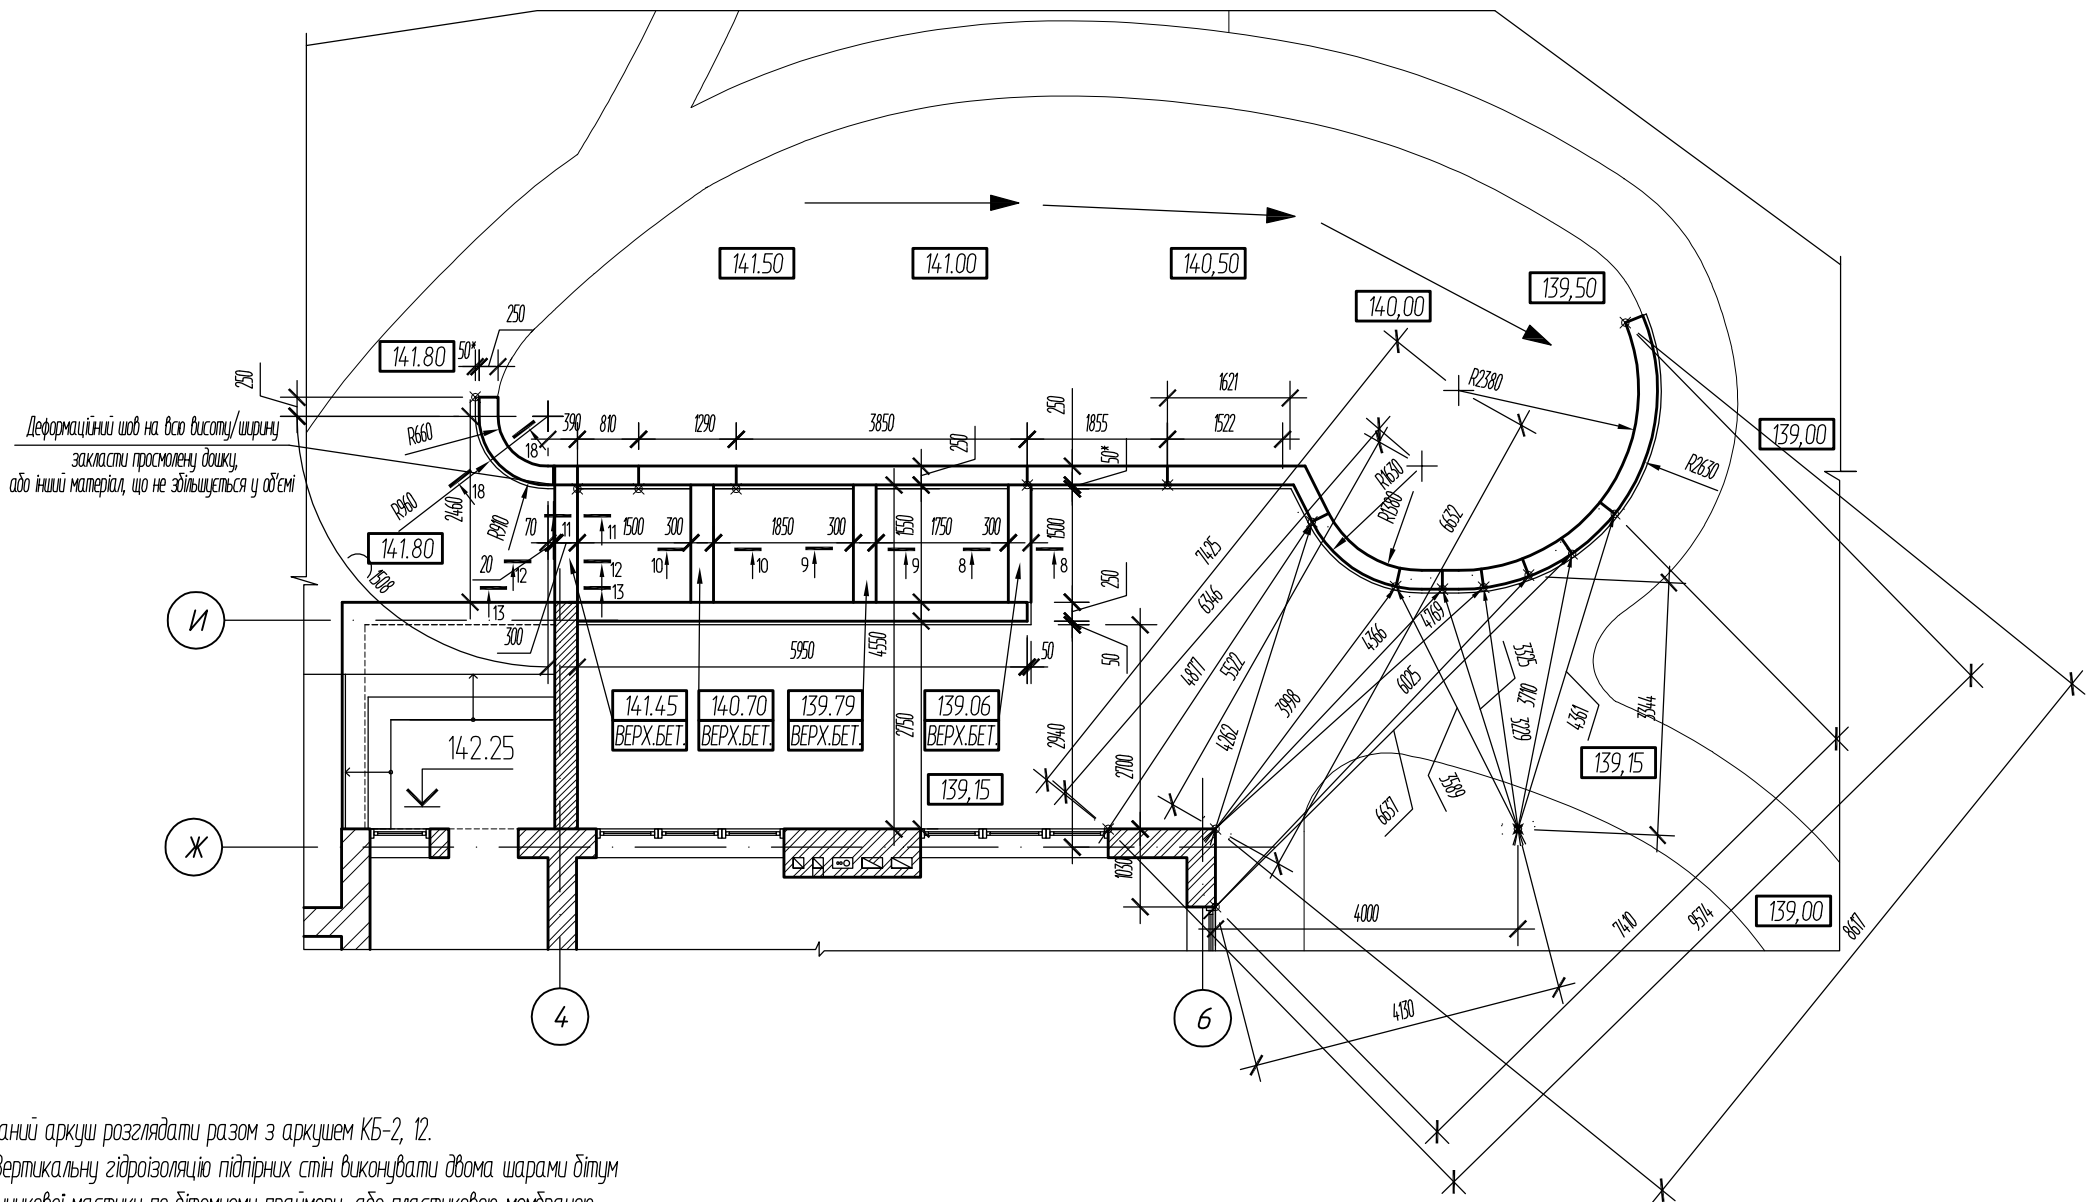





- 1 Даний аркуш розглядати разом з аркушем КБ-2, 12.
- 2 Вертикальну гідроізоляцію підпірних стін виконувати двома шарами бітум каучукової мастики по бітумному праймеру, або пластиковою мембраною "Текфолд+". Гідроізоляцію між подошвою підпірних стін та бетонною підготовкою виконувати составами, які не зменшують тертя - використання бітумних або пластикових (полімерних) матеріалів заборонено.
- 3 Для стоку ґрунтової води та атмосферних опадів виконати попердовжній дренаж з влаштуванням дренажного колектору з щедено фракції 10...25мм та пластикових перфорованих труб. Для виведення води з за стін закласти з кроком 2м пластикові або металеві труби Ø50...70мм (відвести з попердовжніх дренажів).
- 4 Відмітки верху стін та ґрунту прийняті згідно проекту озеленення та благоустрою виконаного фірмою "Магія саду".

						КБ			
						Будівництво індивідуального житлового будинку в с. Барахта Васильківського району Київської області			
Зм.	Кіл.	Арк.	Ндок	Підпис	Дата	Підпірні стіни	Стадія	Аркуш	Аркушів
					2021		Р	1	
ГАП		Ісмагілова							
Перевірів									
Виконав		Киричок		18.06		Підпірна стіна N1. Схеми рівнів верху стінки та прив'язки верху стінки	 ФОП Киричок В.В.		
Н.контр.									

Схема прив'язки підову стінки

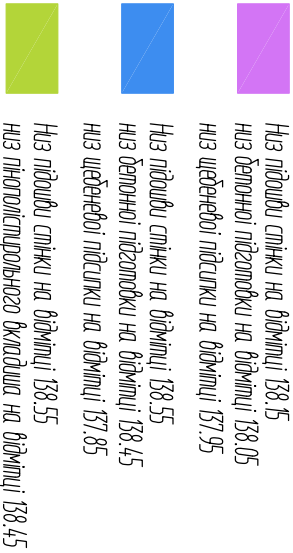


- | | | | | | | | |
|--|------|------------|------|--------|--------|-------|--------|
| | | | | | | КБ | |
| | | | | | | | |
| | | | | | | | |
| Зм. | Kin. | Арк. | Ндок | Підпис | Дата | | |
| | | | | | 2021 | | |
| | | | | | | | |
| ГАП | | Ісмазімова | | | | | |
| Переєдирів | | | | | | | |
| Виконав | | Куричук | | | 18.06 | | |
| | | | | | | | |
| | | | | | | | |
| Н.компр. | | | | | | | |
| Будівництво індивідуального жилого будинку в с. Барахта Васильківського району Київської області | | | | | | | |
| Підпірні стіни | | | | | | | |
| Підпірна стіна №1. Схема прив'язки підовий стінки | | | | | | | |
| | | | | | Стадія | Аркцш | Аркциф |
| | | | | | P | 2 | |
|  ФОП Куричук В.В. | | | | | | | |

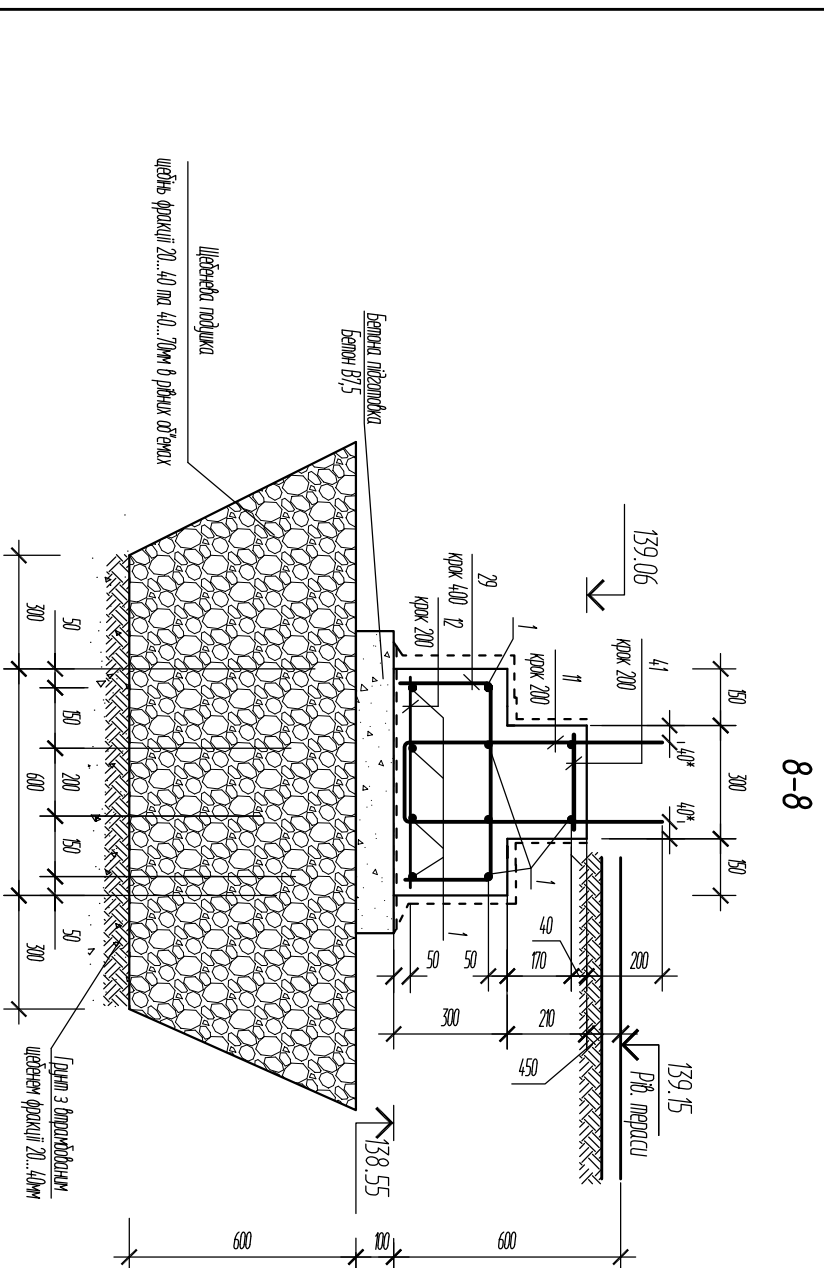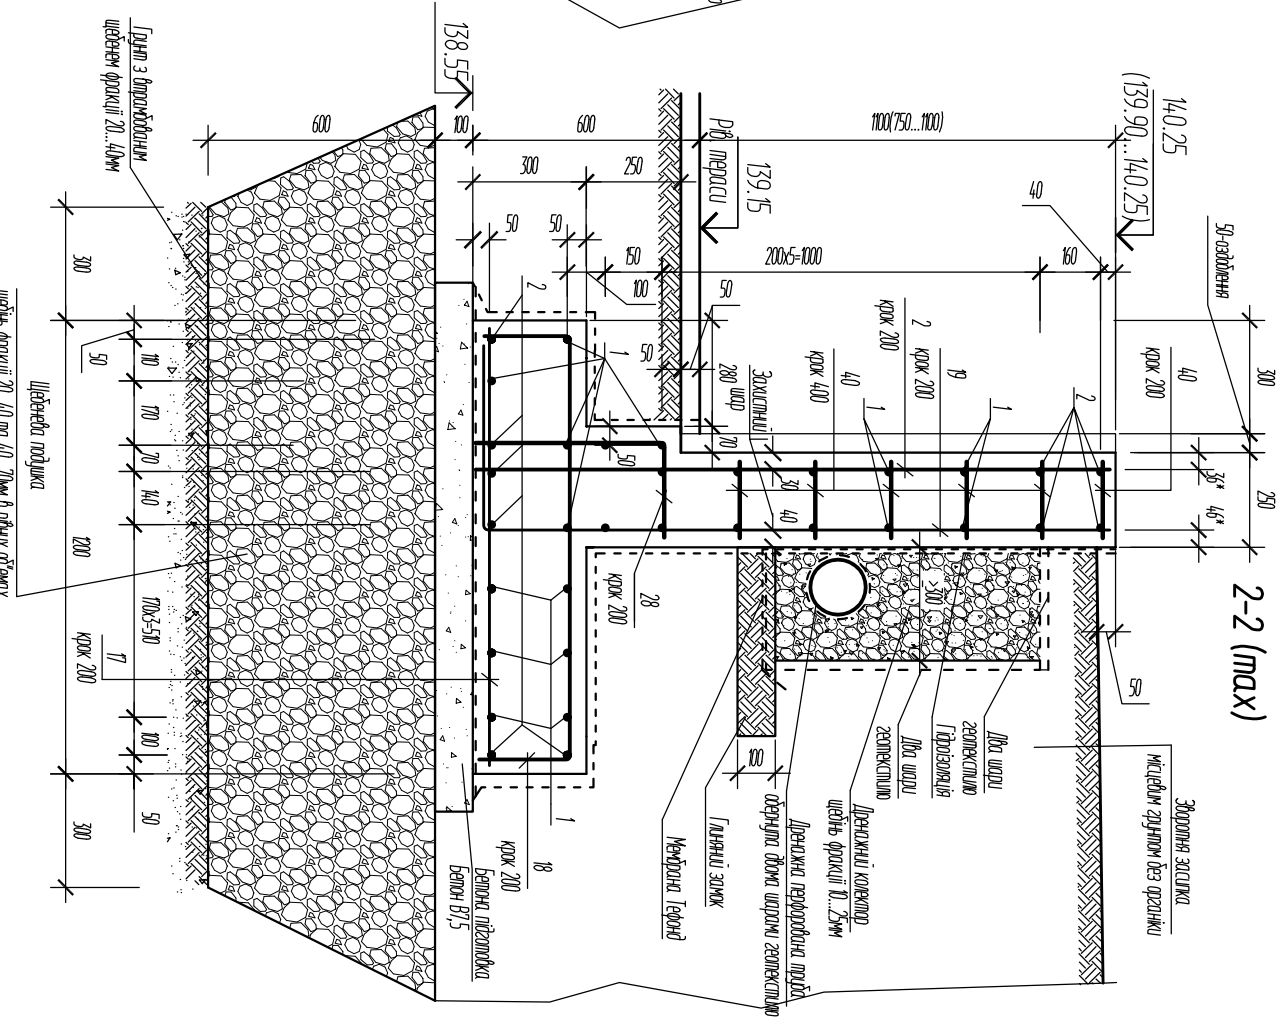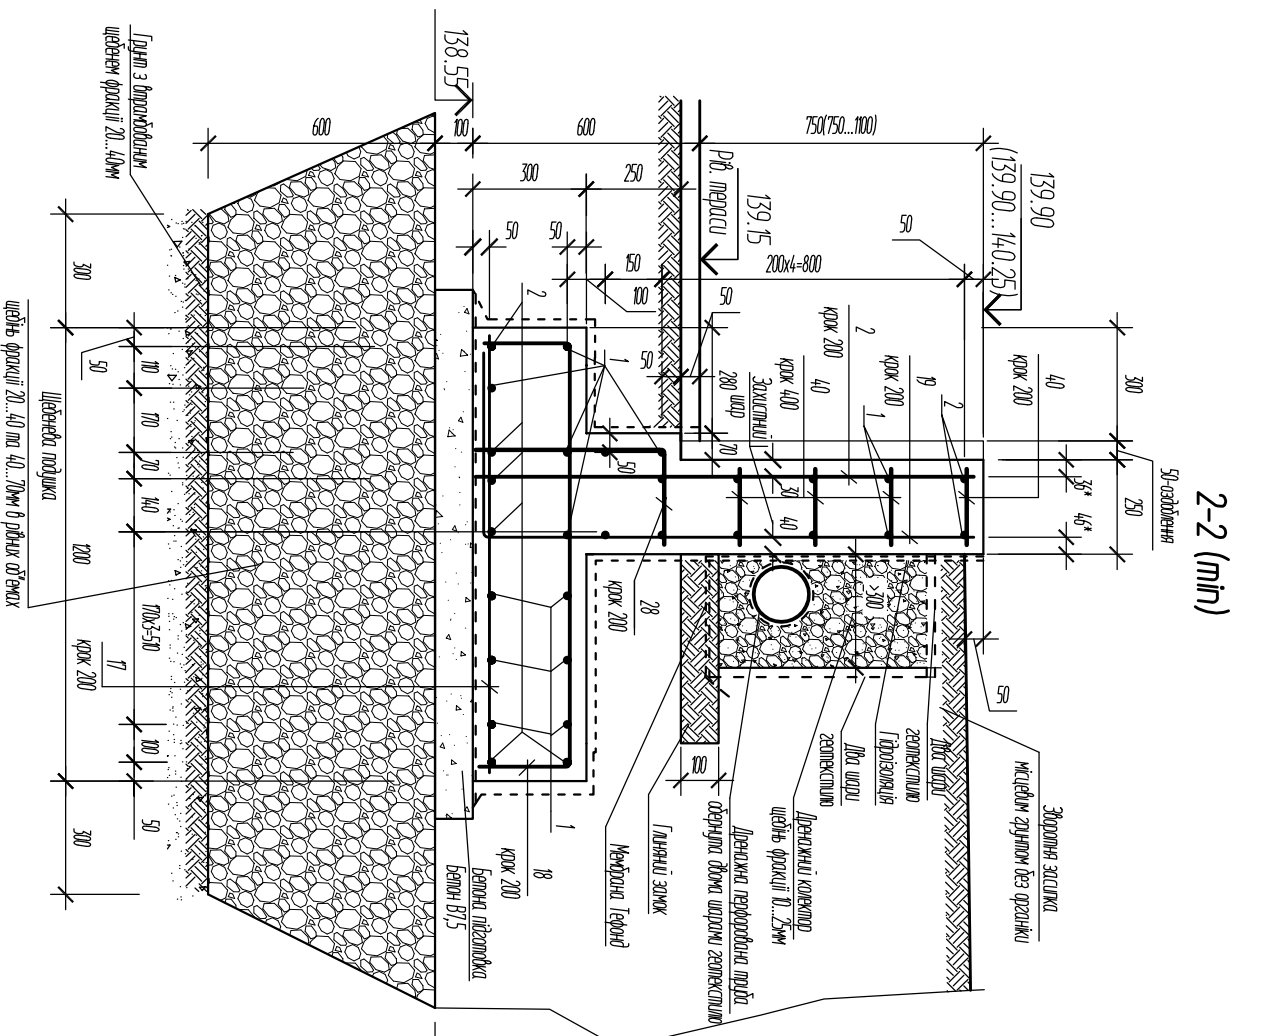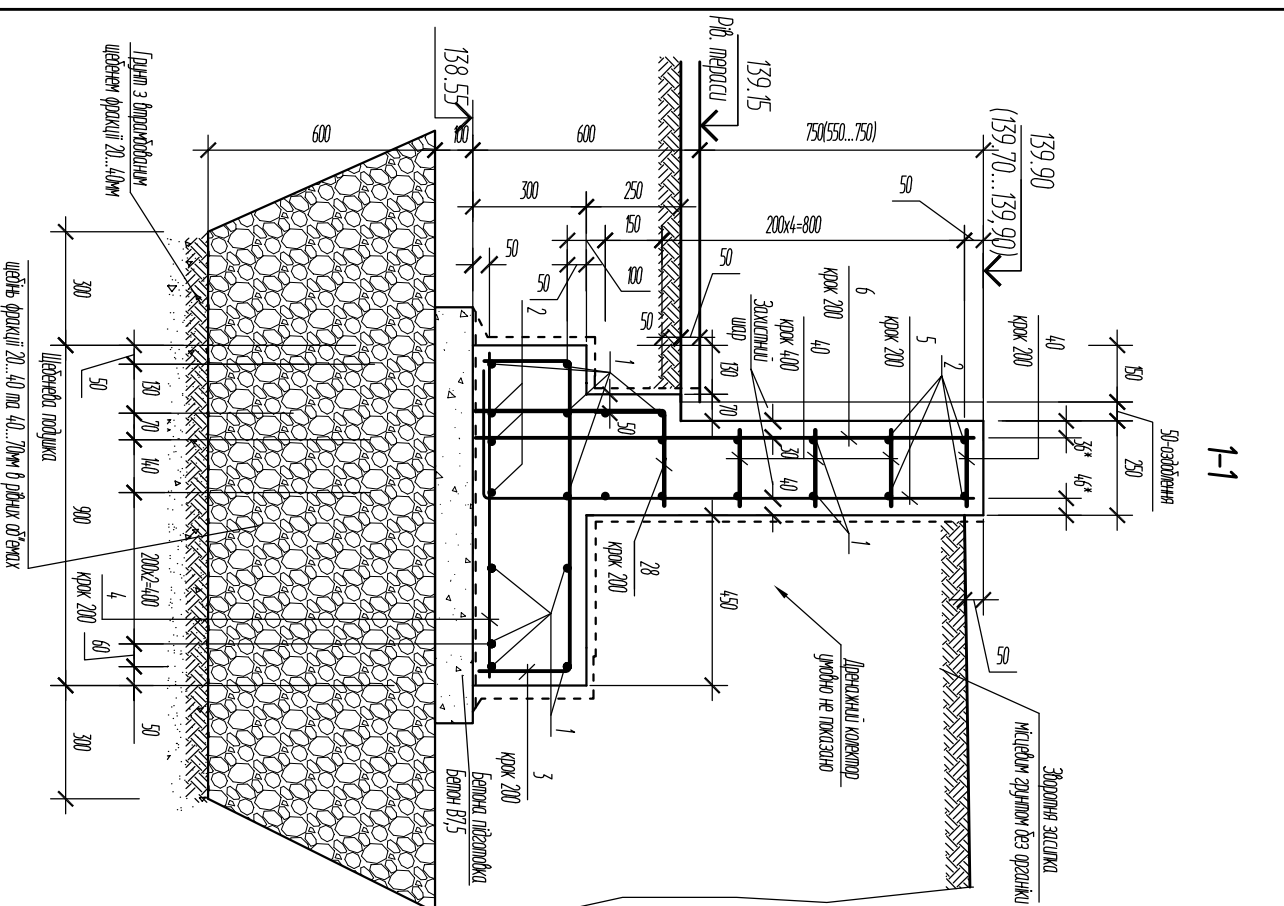


							КБ
Зм.	Кін.	Арк.	Ндок	Підпис	Дата	Будівництво індивідуального жилого будинку в с. Баракхта Васильківського району Київської області	
					2021		
ГАП		Ісмагілова					
Переєдирд							
Вуконд		Куричюк		18.06			
						Підпiрні стiни	
Н.контр.						Армування підпiрної стiни №1. Перерiз 1-1, 2-2, 8-8	
						 ФОП Куричюк В.В.	

УВАГА! Рішення по виступування брэнжу довідкові. Остаточні рішення приймає по кредитуванню окремого проєкту.



3-3 (міл)

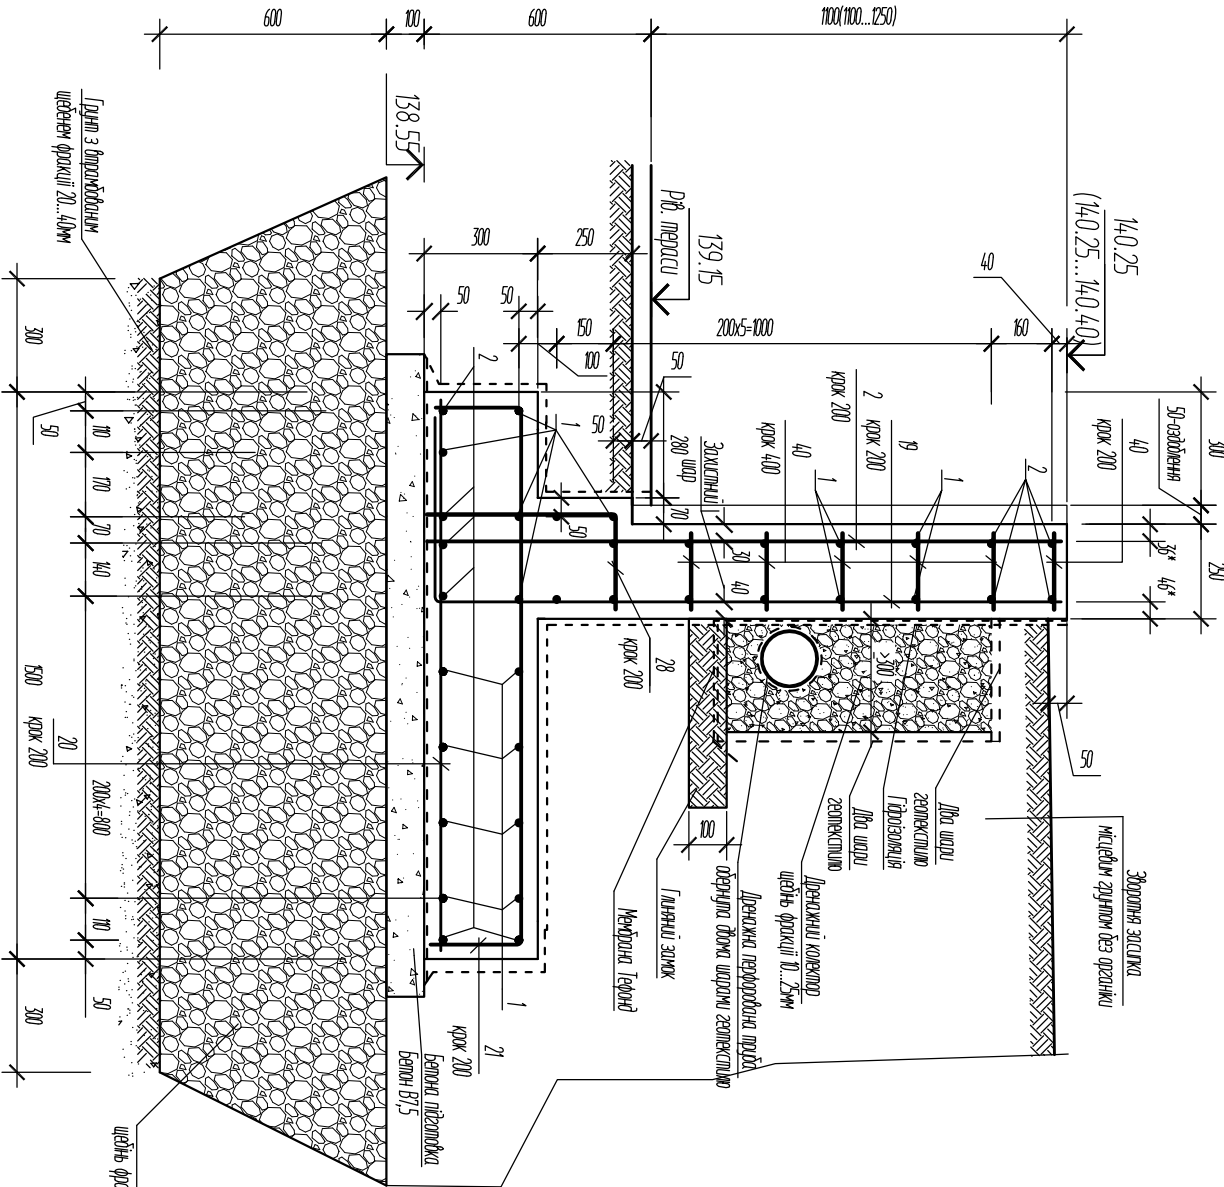

Деталь встановлення дренажних труб в стінах

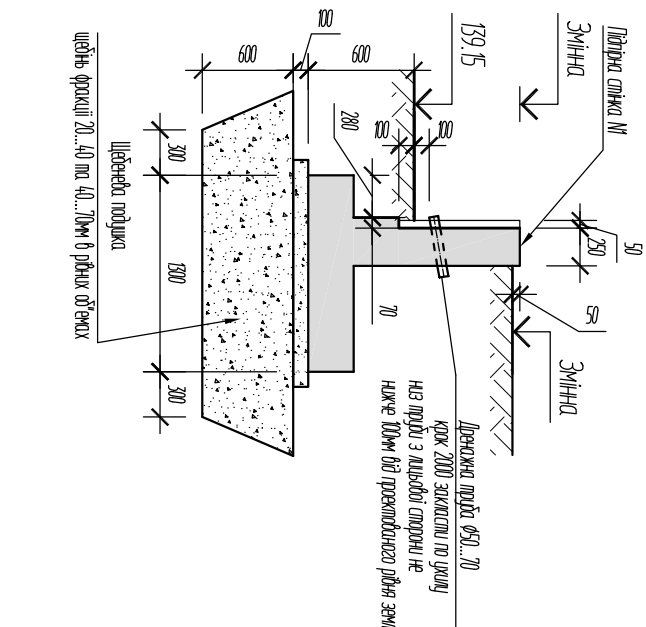



3-3 (мах)

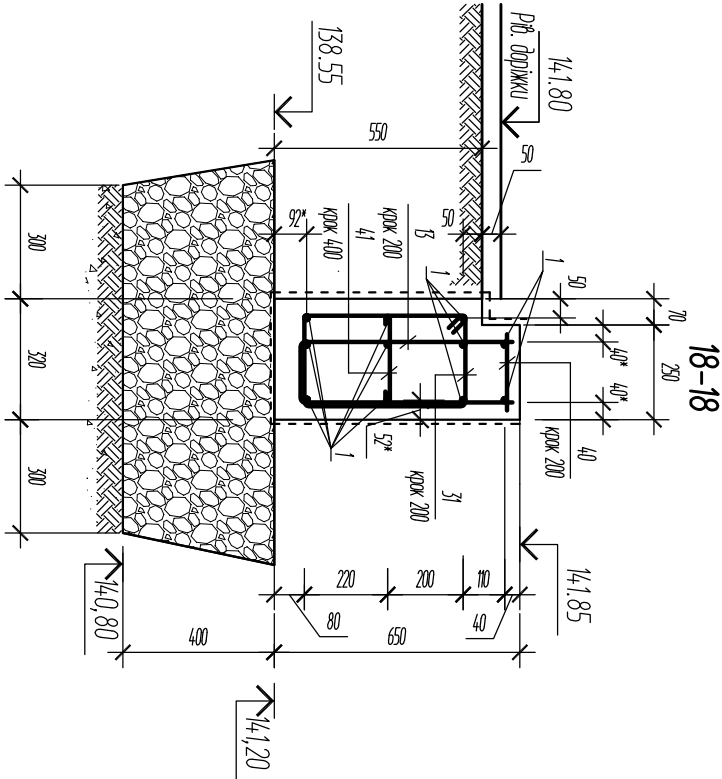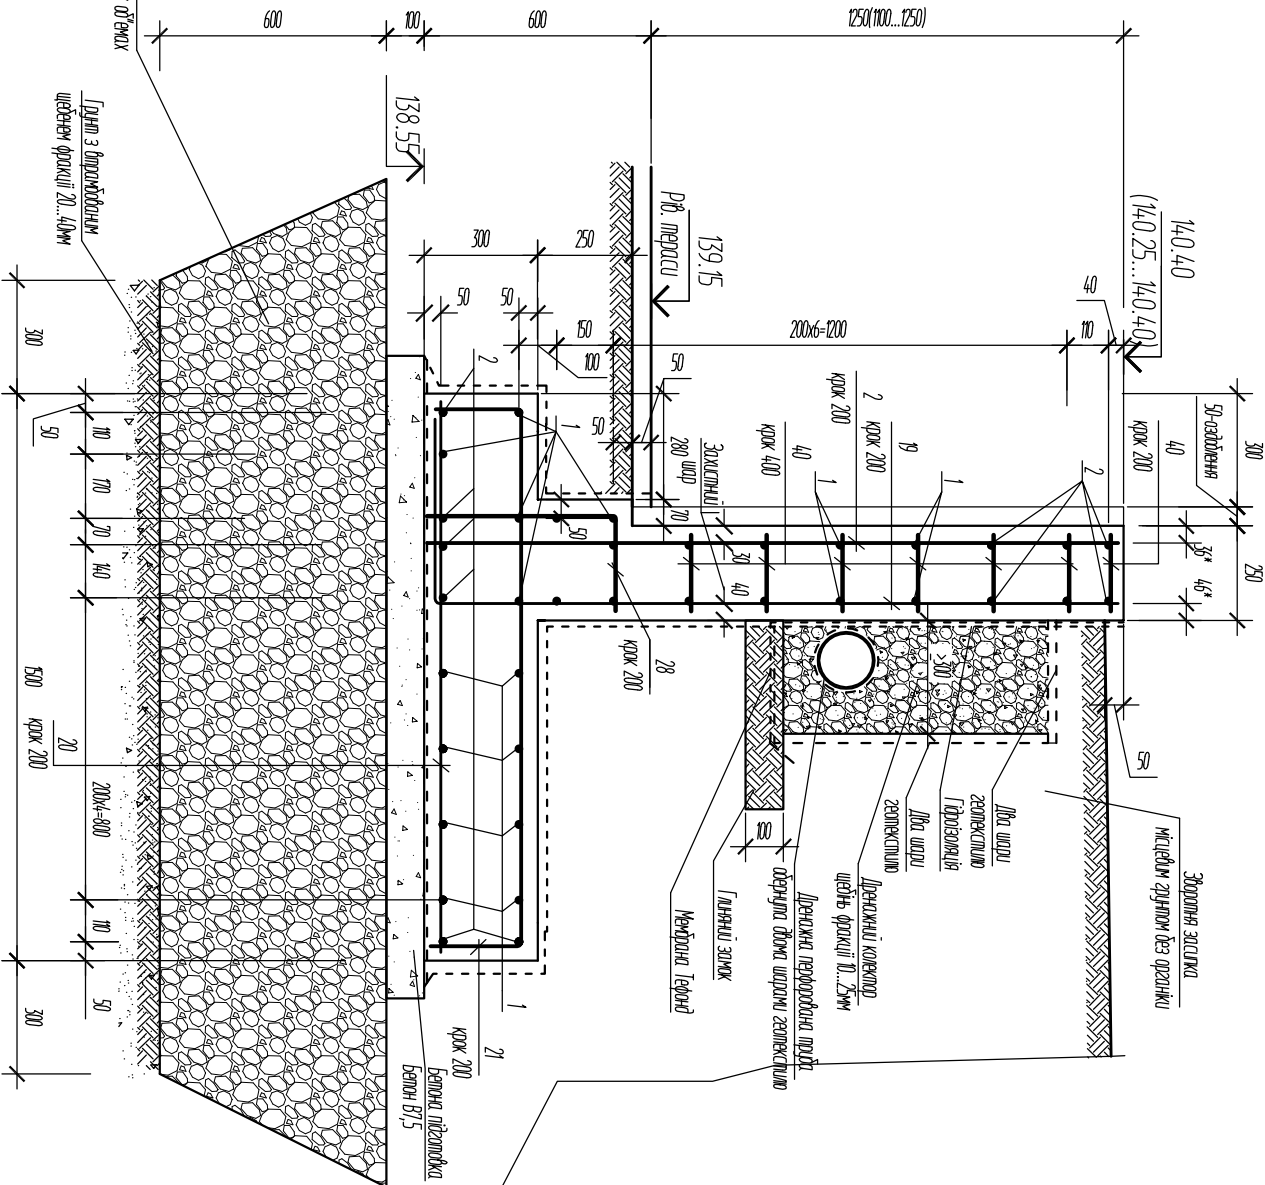


- 1 Даний аркуш розглядати разом з арк. КБ-1, 11.
- 2 Для стоку зручності води та атмосферних опадів виконати повздовжній дренаж з влаштуванням дренажного колектору з щебінем фракції 10...25мм та пластикових перфорованих труб. Для виведення води з за стін закладати з кроком 2м пластикові або металеві труби Ø50...70мм (відвести з повздовжніх дренаїв).
- 3 Перерізу замарковано на аркуші КБ-1,2.

							КБ
Зм.	Кіл.	Арк.	Надк	Підпис	Дата	Будівництво індивідуального жилого будинку в с. Барахта Васильківського району Київської області	
					2021		
ГАП		Ісмагілова					
Перевірив							
Виконав	Курчук				18.06		
						Армування підпірної стіни №1. Перерізу 3-3, 18-18. Деталь встановлення дренажних труб в стінах	
Н.контр.							
							
						ФОГ Курчук В.В.	

4-4 (min)

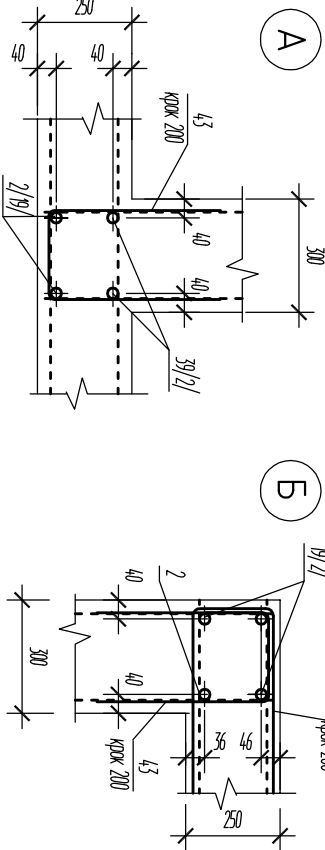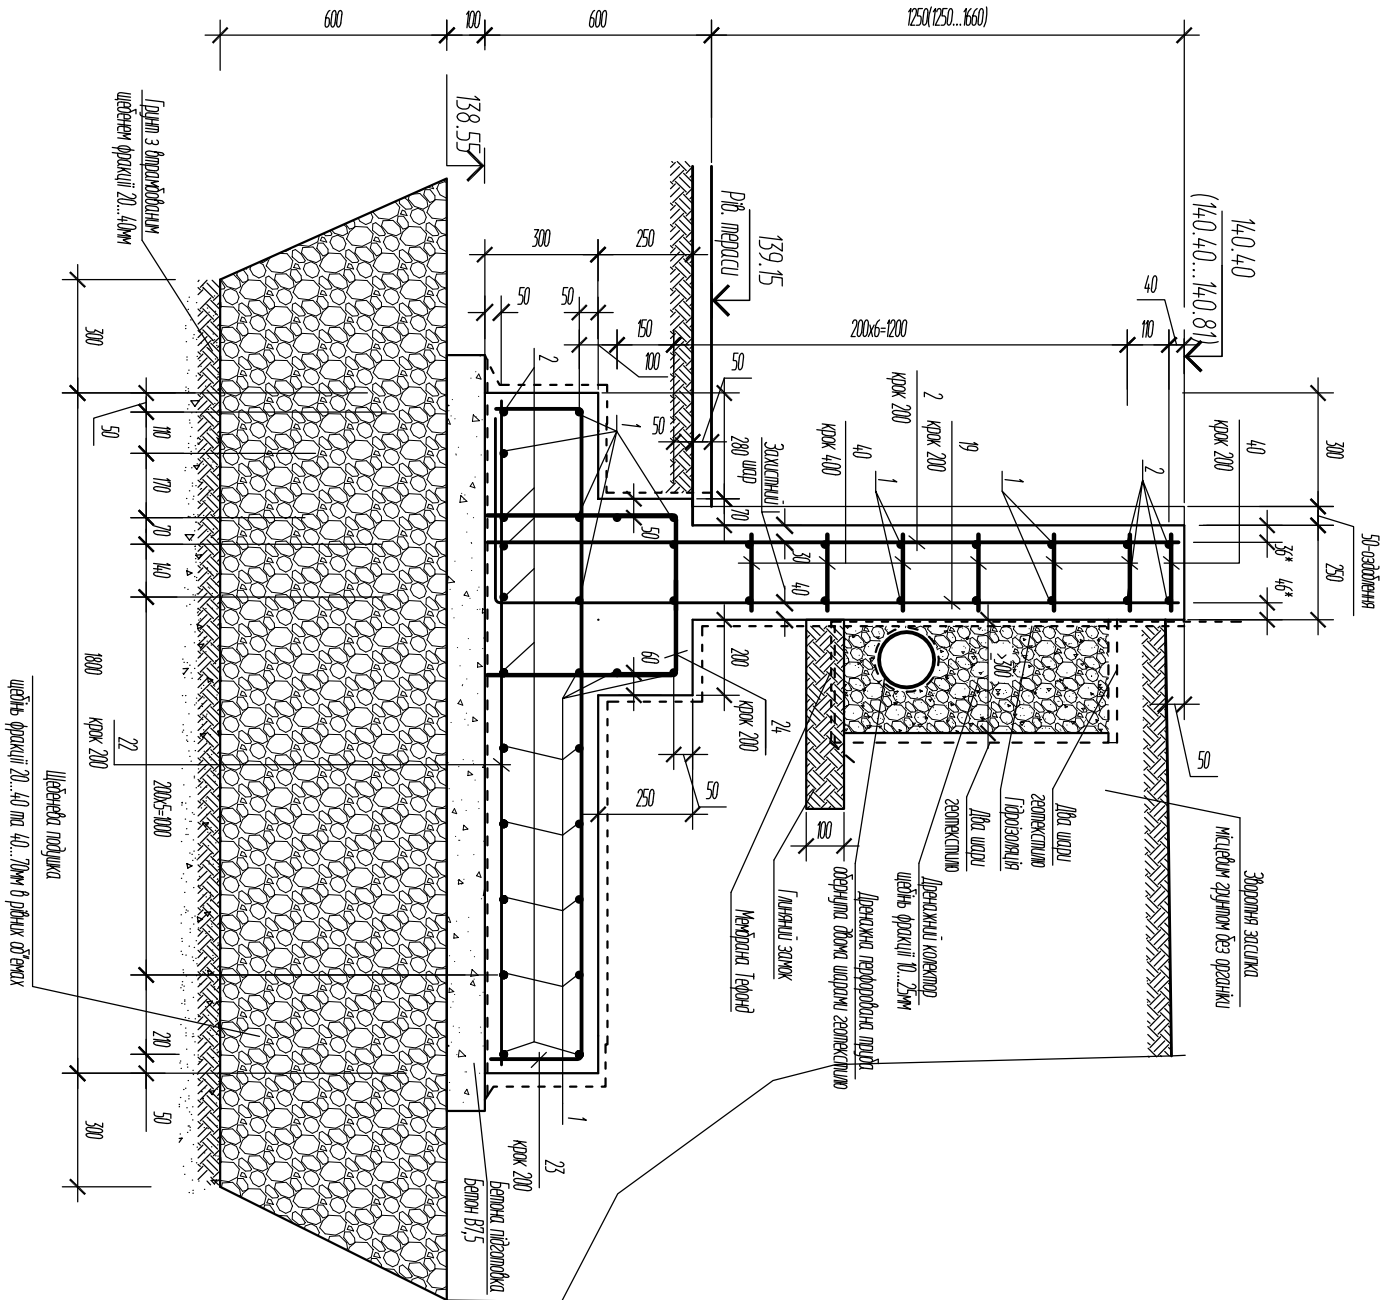


4-4 (max)

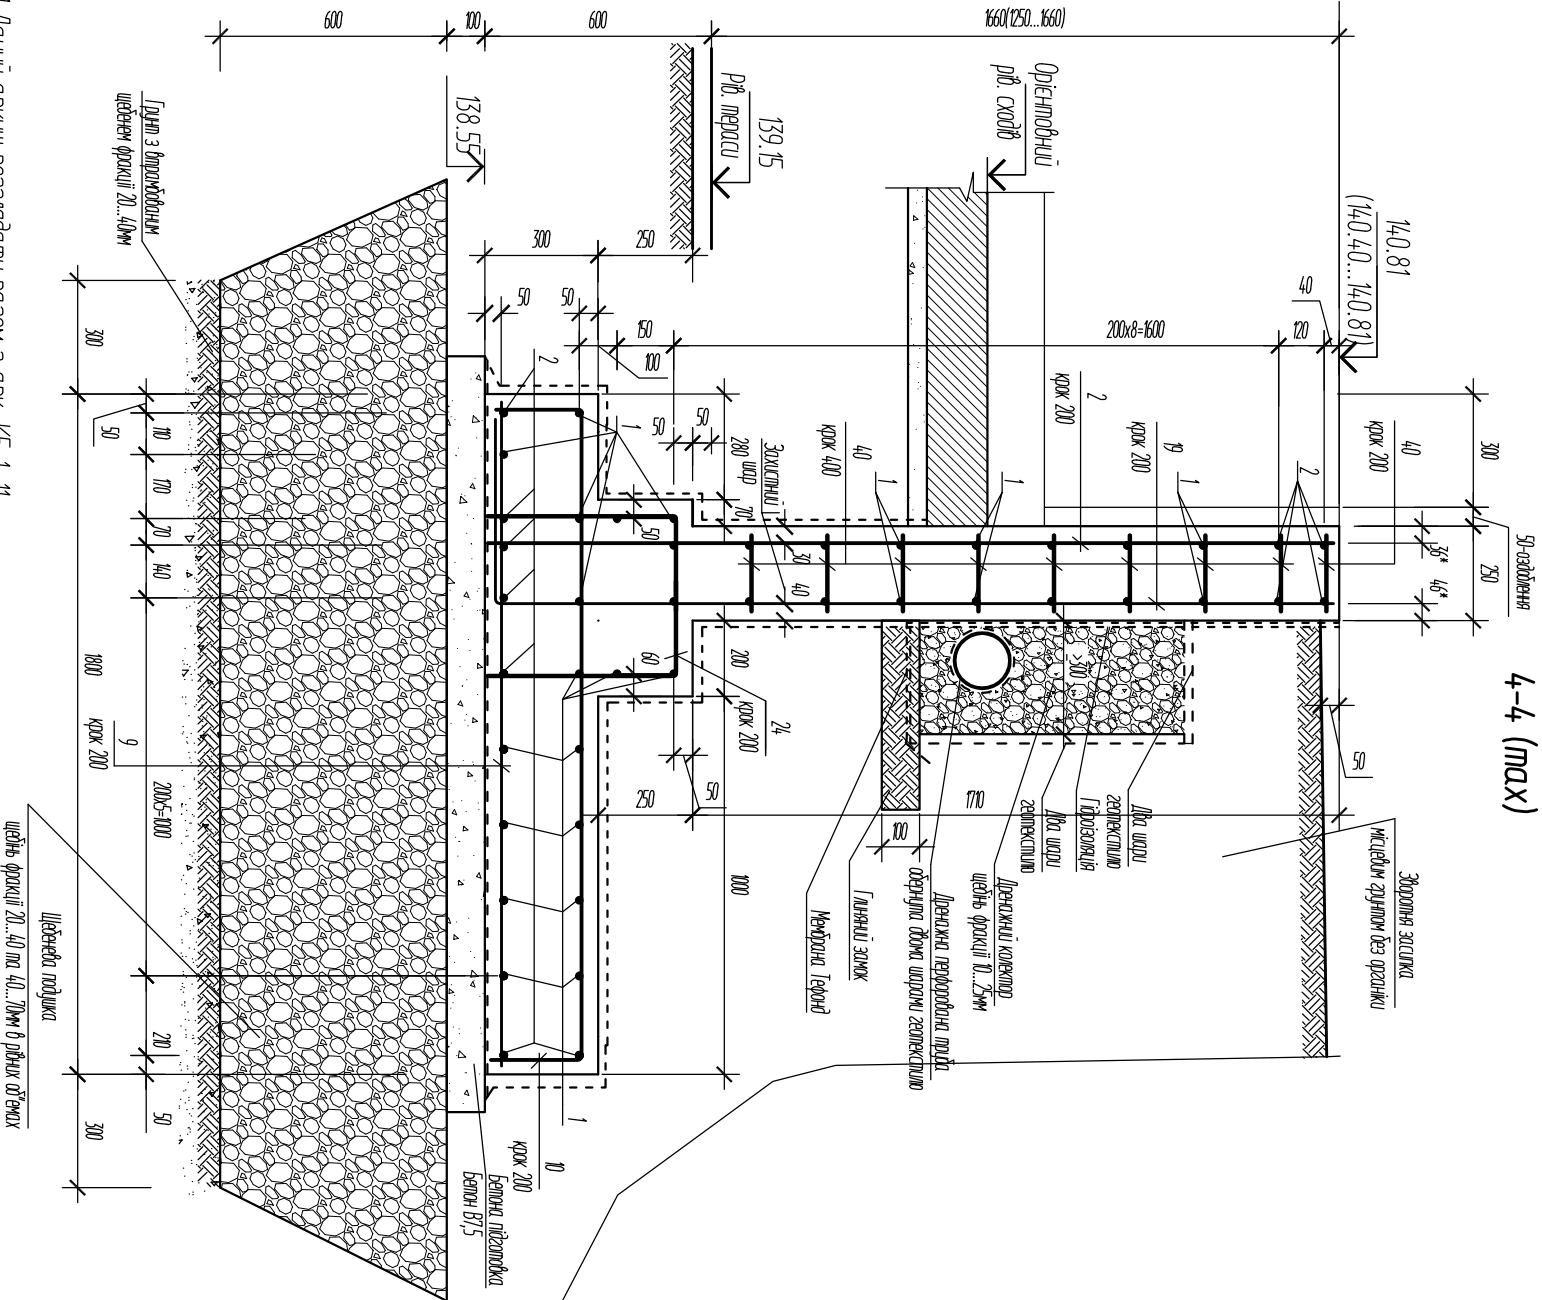


1 Даныи аркуш розглядати разом з арк. КБ-1, 11.
2 Переріз замарковано на аркуші КБ-1,2. Вугли замарковано на аркуші КБ-2.

--	--	

5-5 (max)




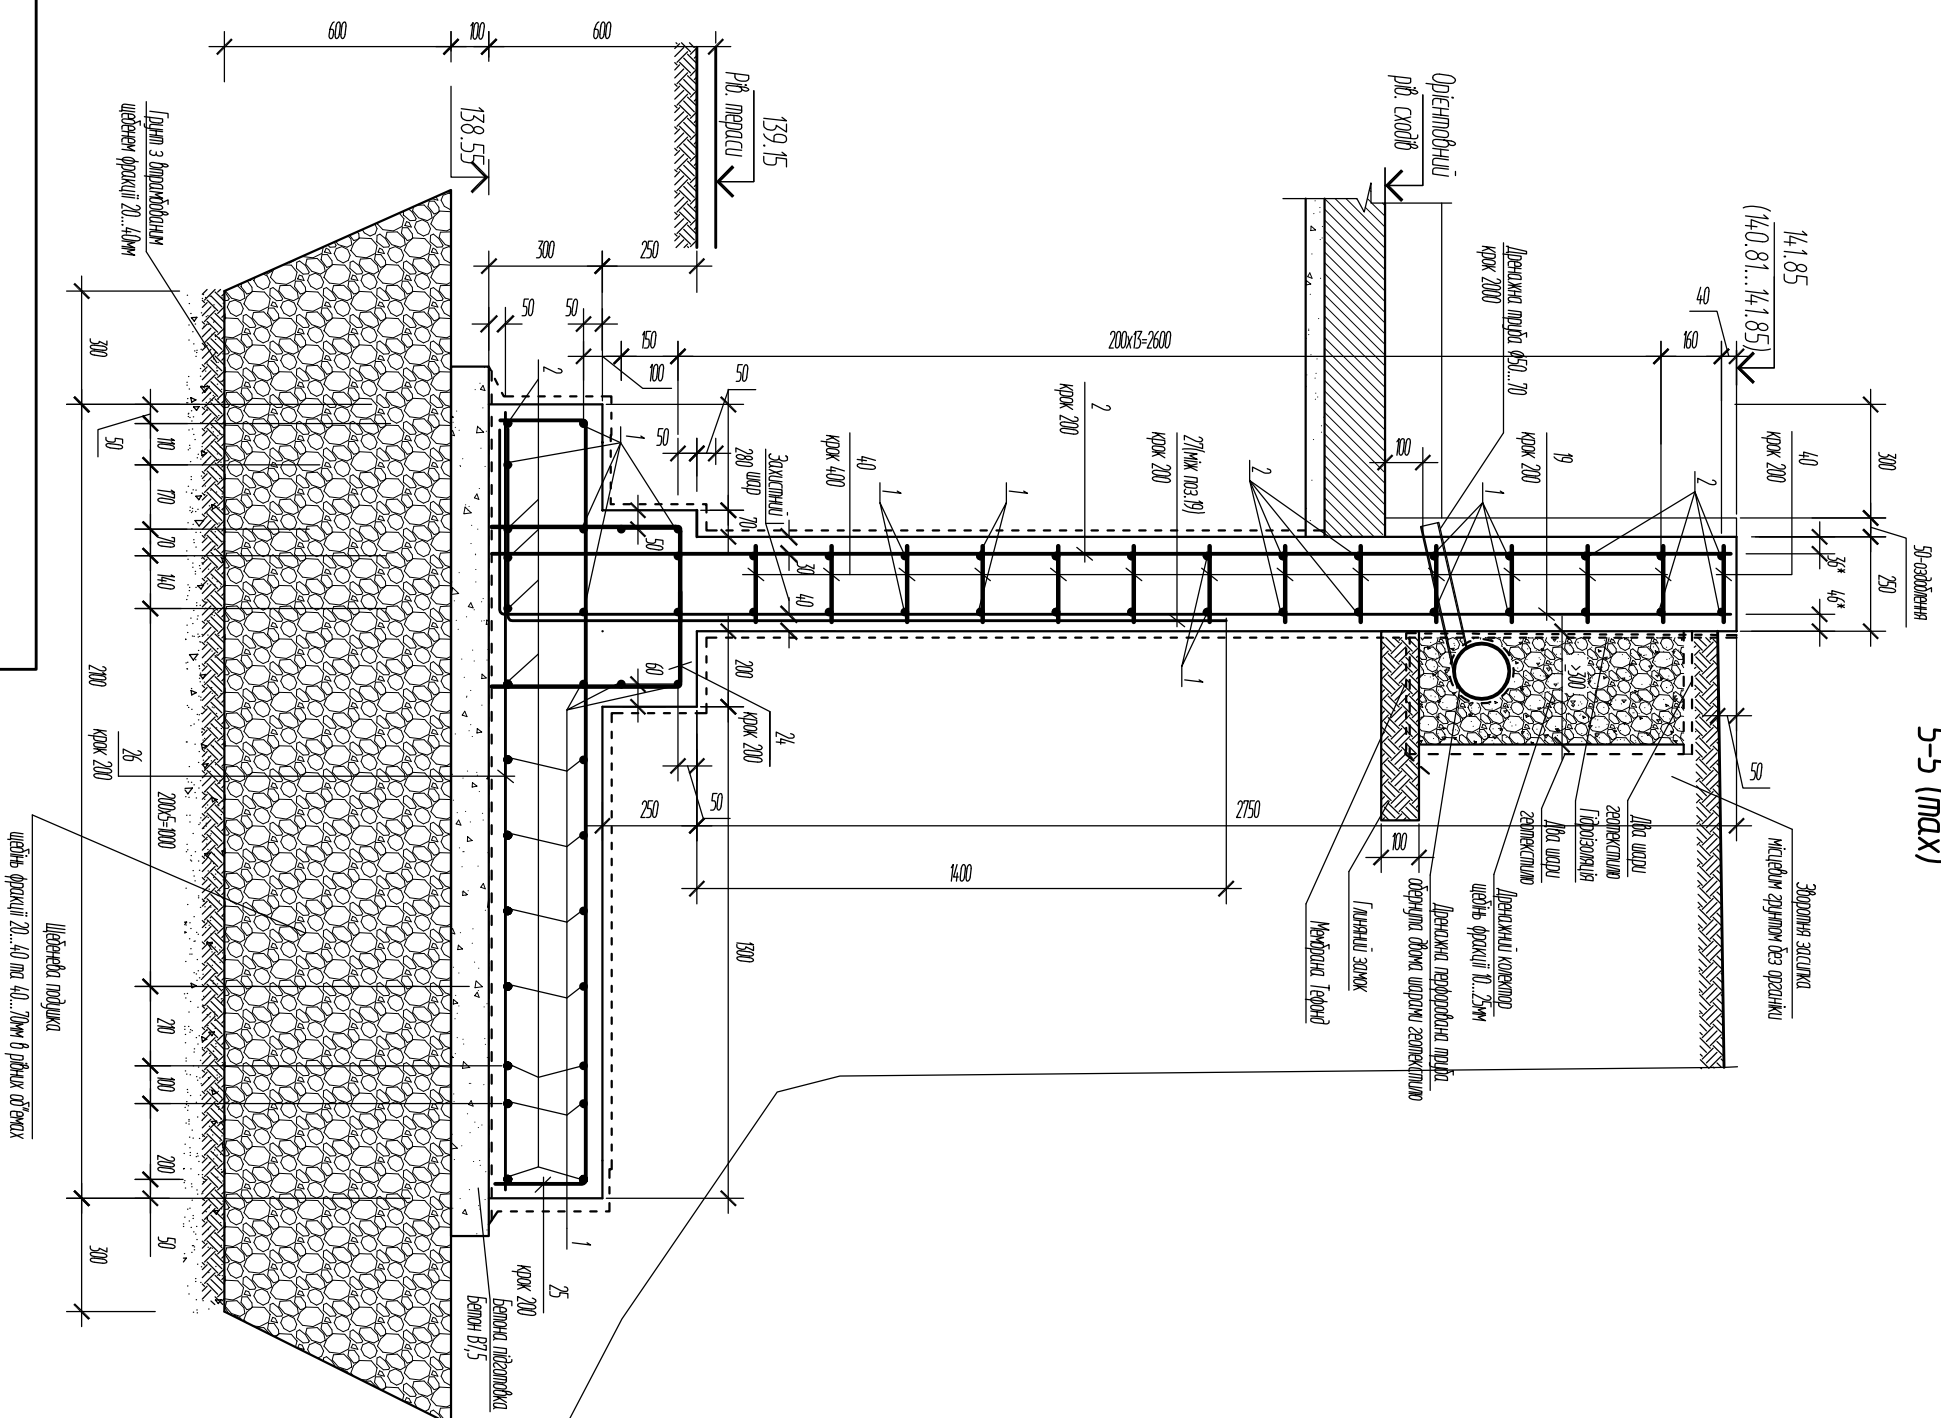


5-5 (min)

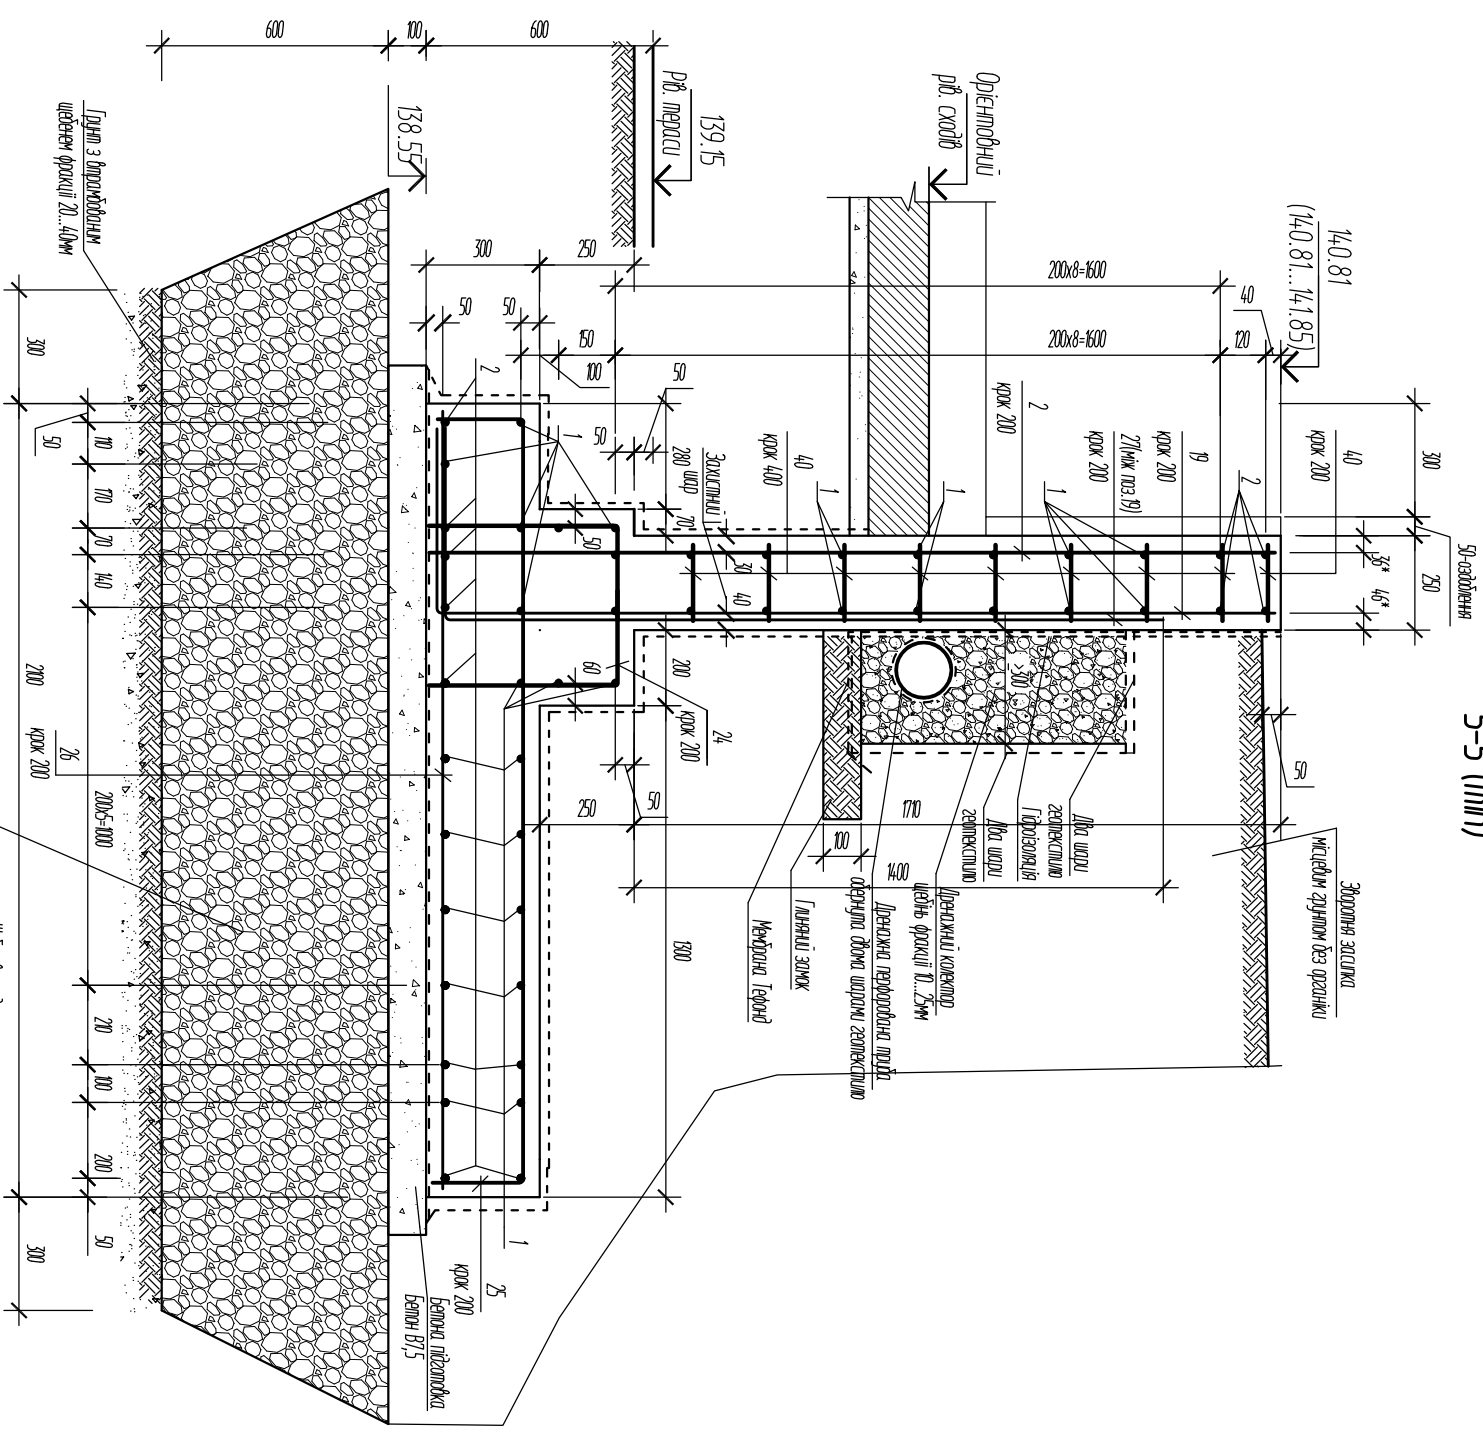





- 1 Даних аркуш розглядати разом з арк. КБ-1, 11.
2 Перевіріть заміарковано на аркуші КБ-1,2.

							К5		
Зм.	Кін.	Арк.	№док	Підпис	Дата		Будівництво індивідуального житлового будинку в с. Бахарма Васильківського району Київської області		
					2021				
ГАП		Ісмазінова							
Переєдир									
Виконав		Куручюк			18.06				
							Армування підпірної стіни М1. Переріз 5-5		
Н.контр.									
							 ФОП Куручюк В.В.		
Підпирні стіни						Складія			
						Аркулш		Аркулш	
						Р		6	

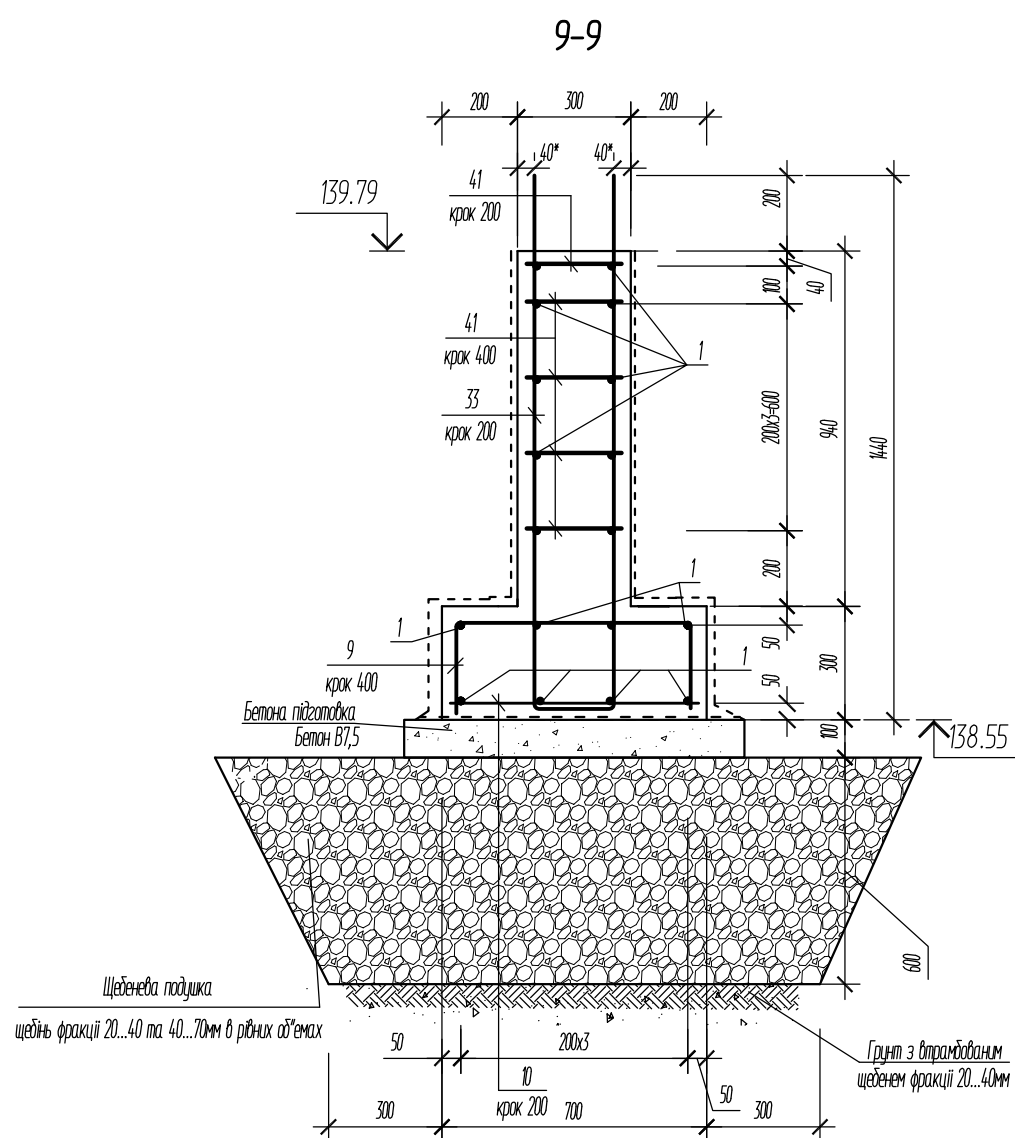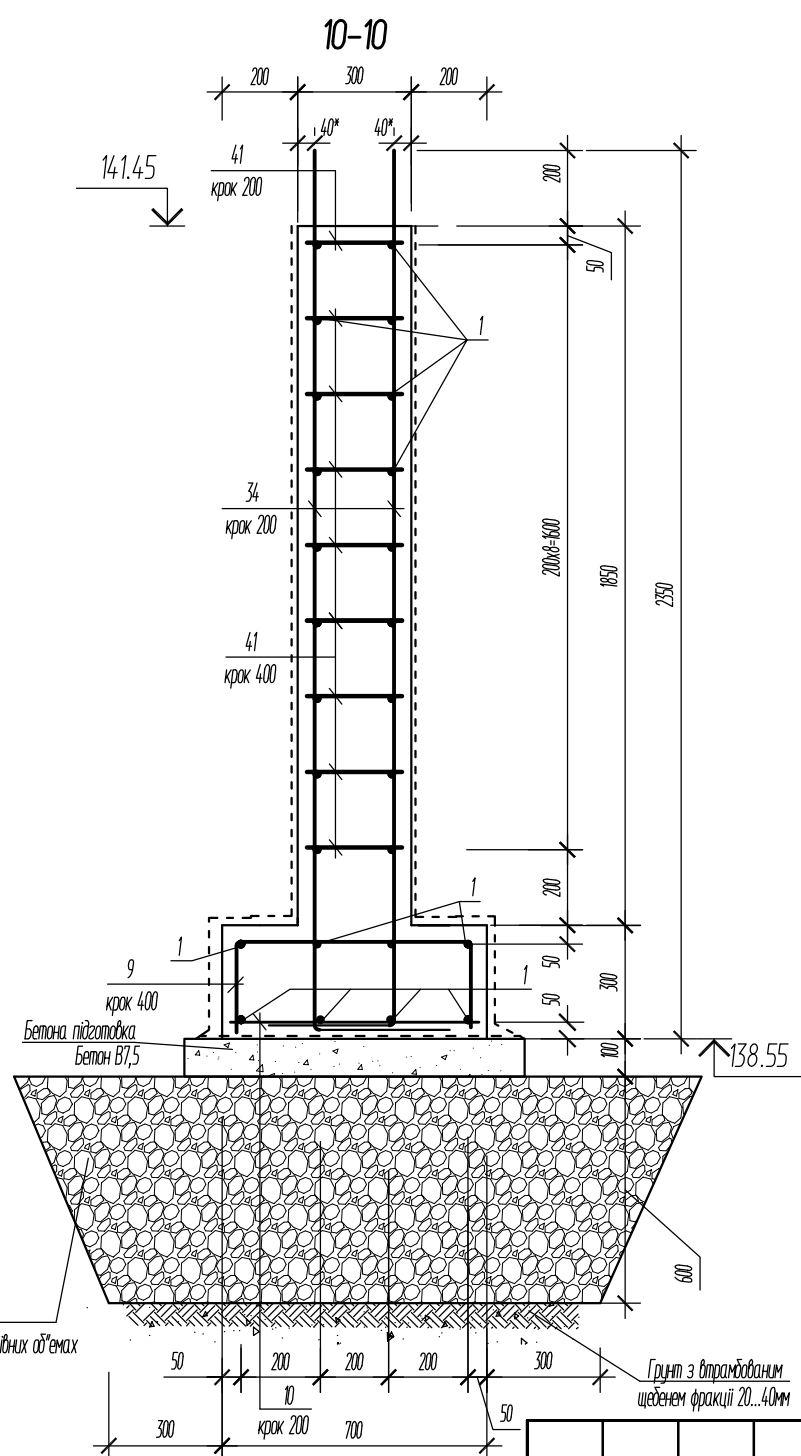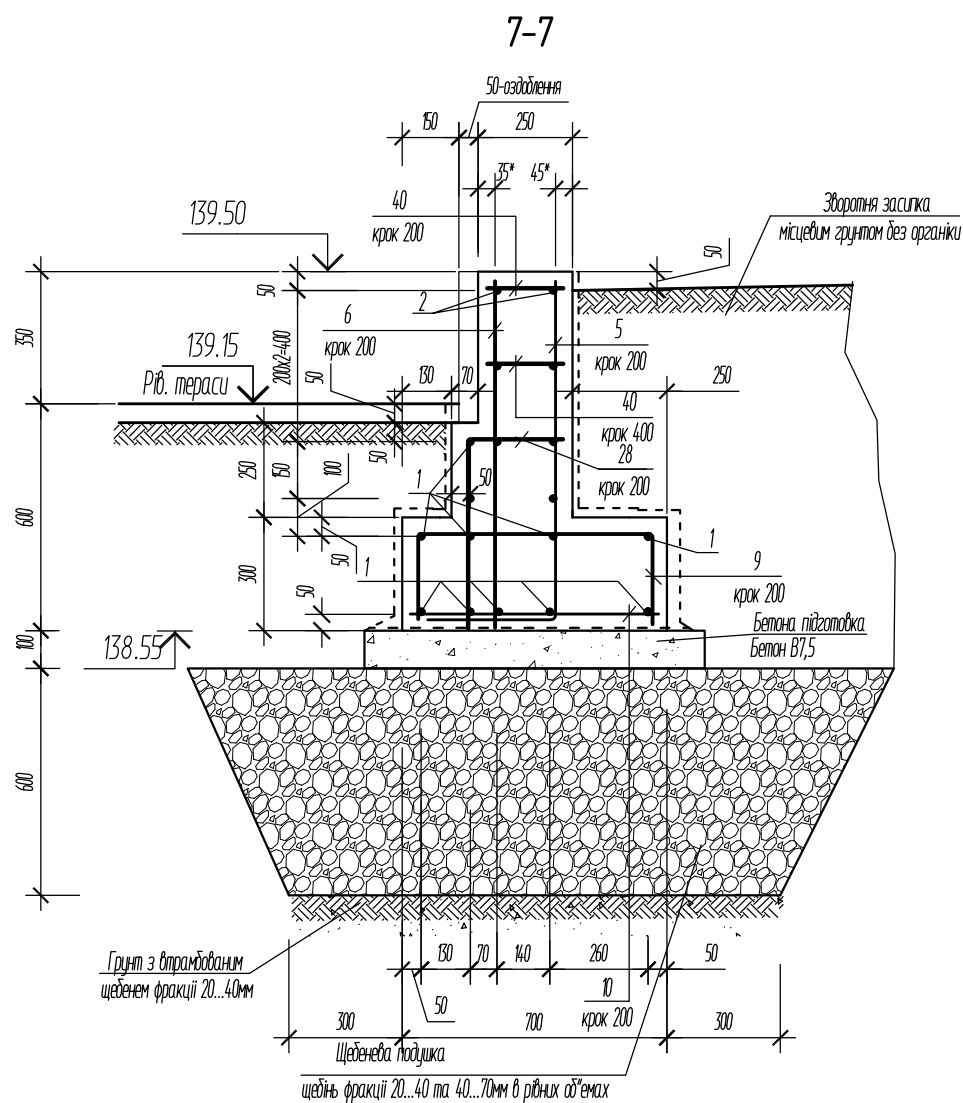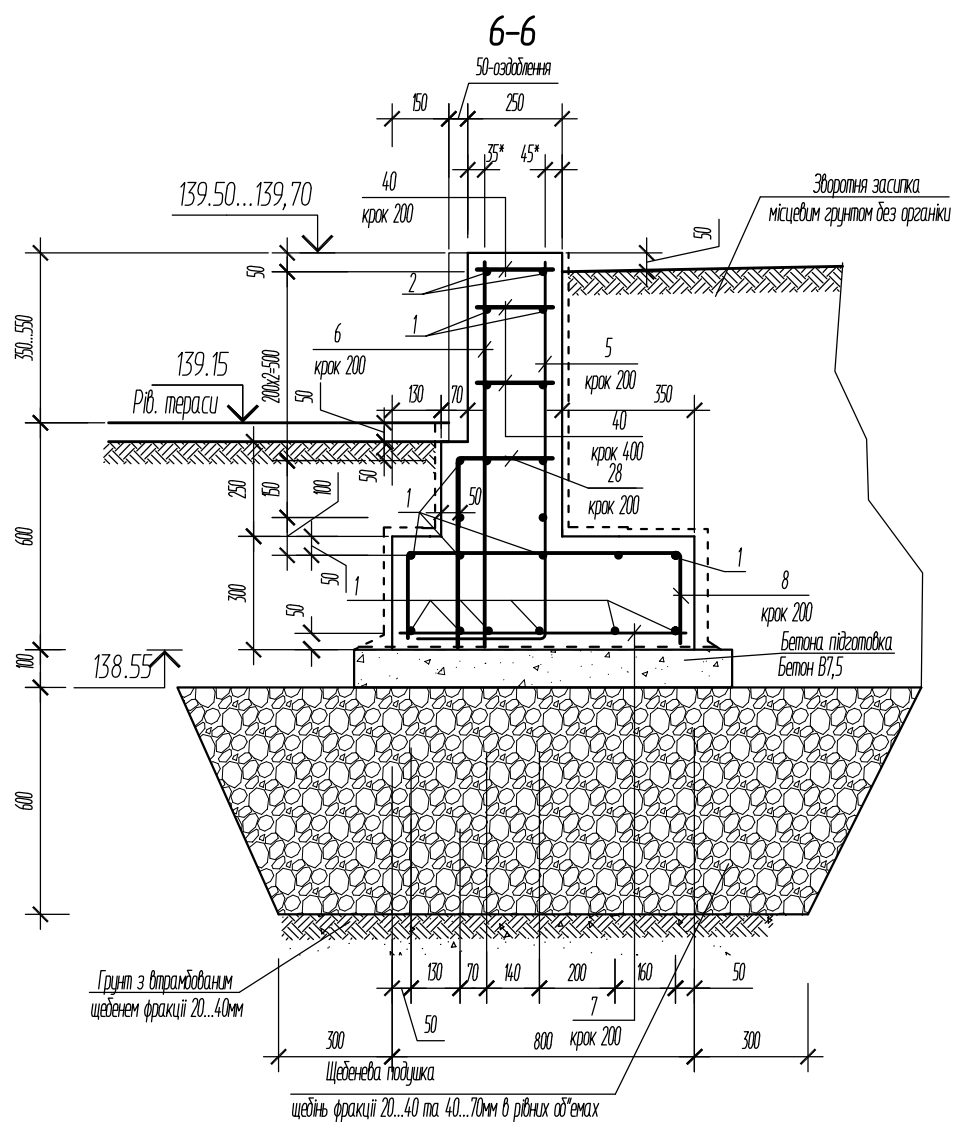




- 1 Даний аркуш розглядати разом з арк. КБ-1, 11.
- 2 Перерізи замарковано на аркуші КБ-1,2.

						КБ			
						Будівництво індивідуального житлового будинку в с. Барахта Васильківського району Київської області			
Зм.	Кіл.	Арк.	Ндок	Підпис	Дата				
					2021				
ГАП		Ісмагілова				Підпірні стіни	Стадія	Аркуш	Аркушів
Перевірюв							Р	7	
Виконав		Киричок		18.06					
						Армування підпірної стіни №1. Перерізи 6-6, 7-7, 9-9, 10-10	 ФОП Киричок В.В.		
Н.контр.									

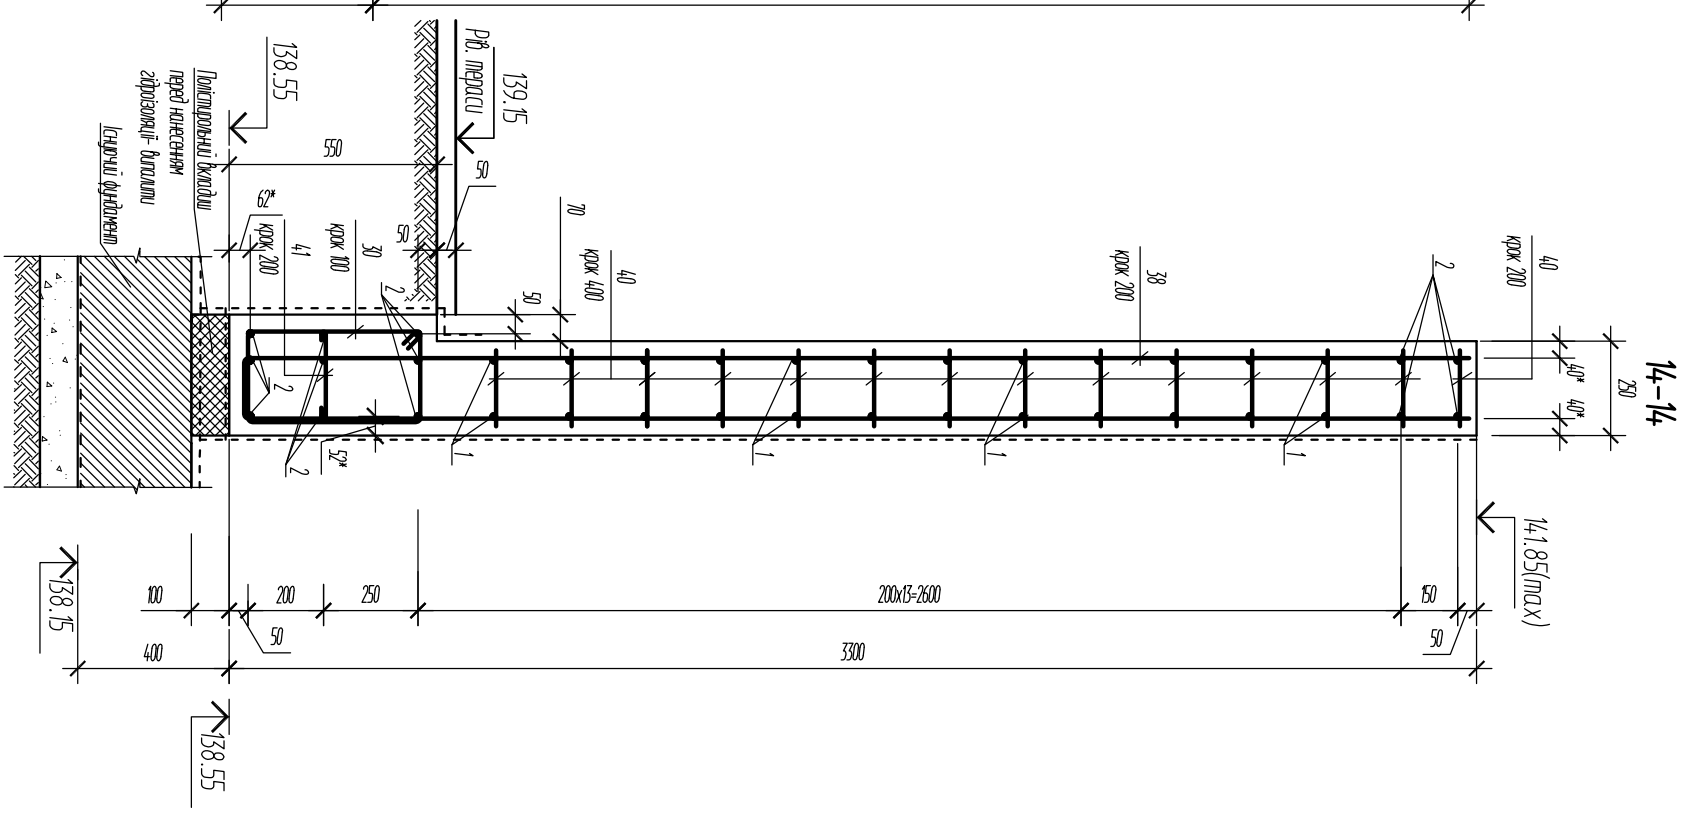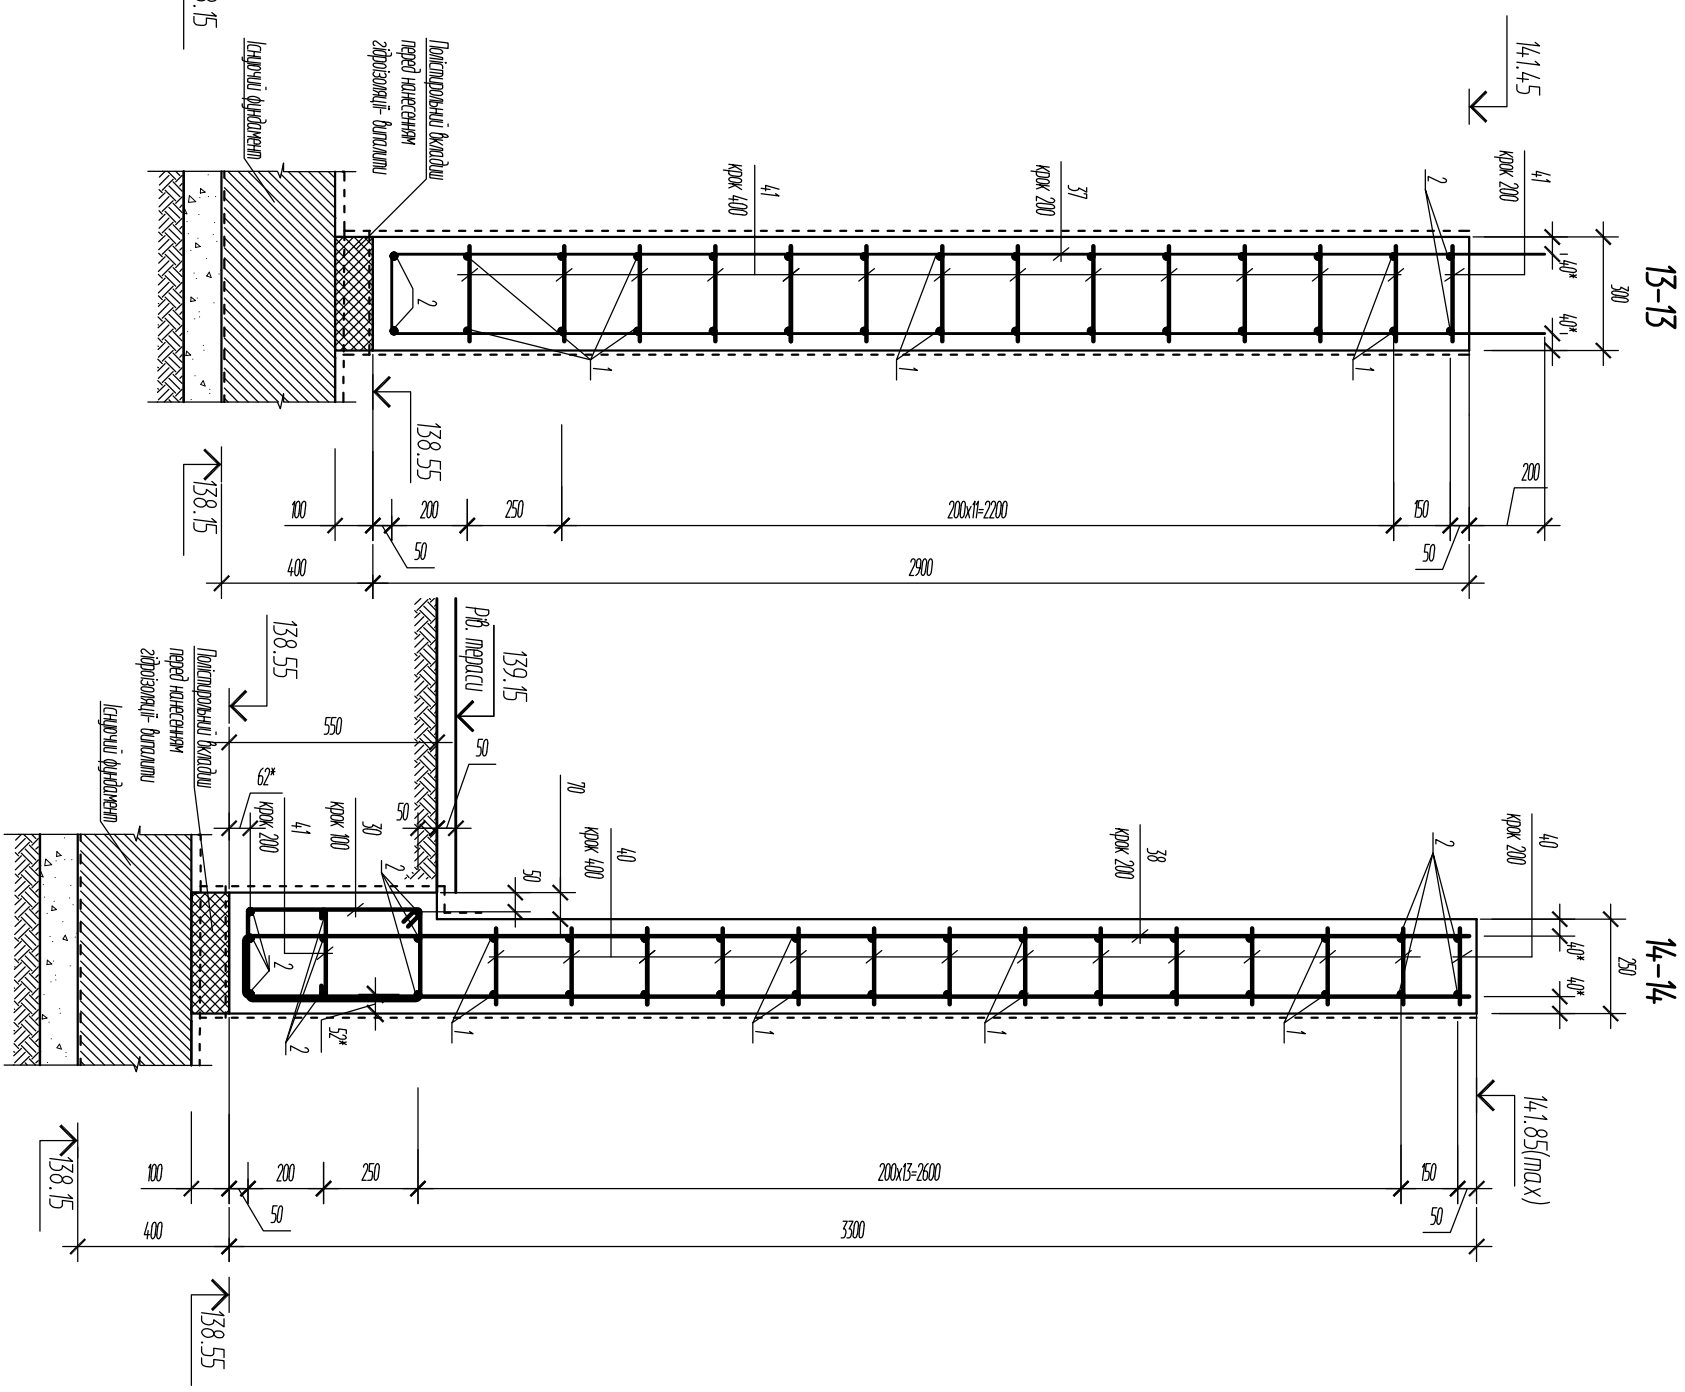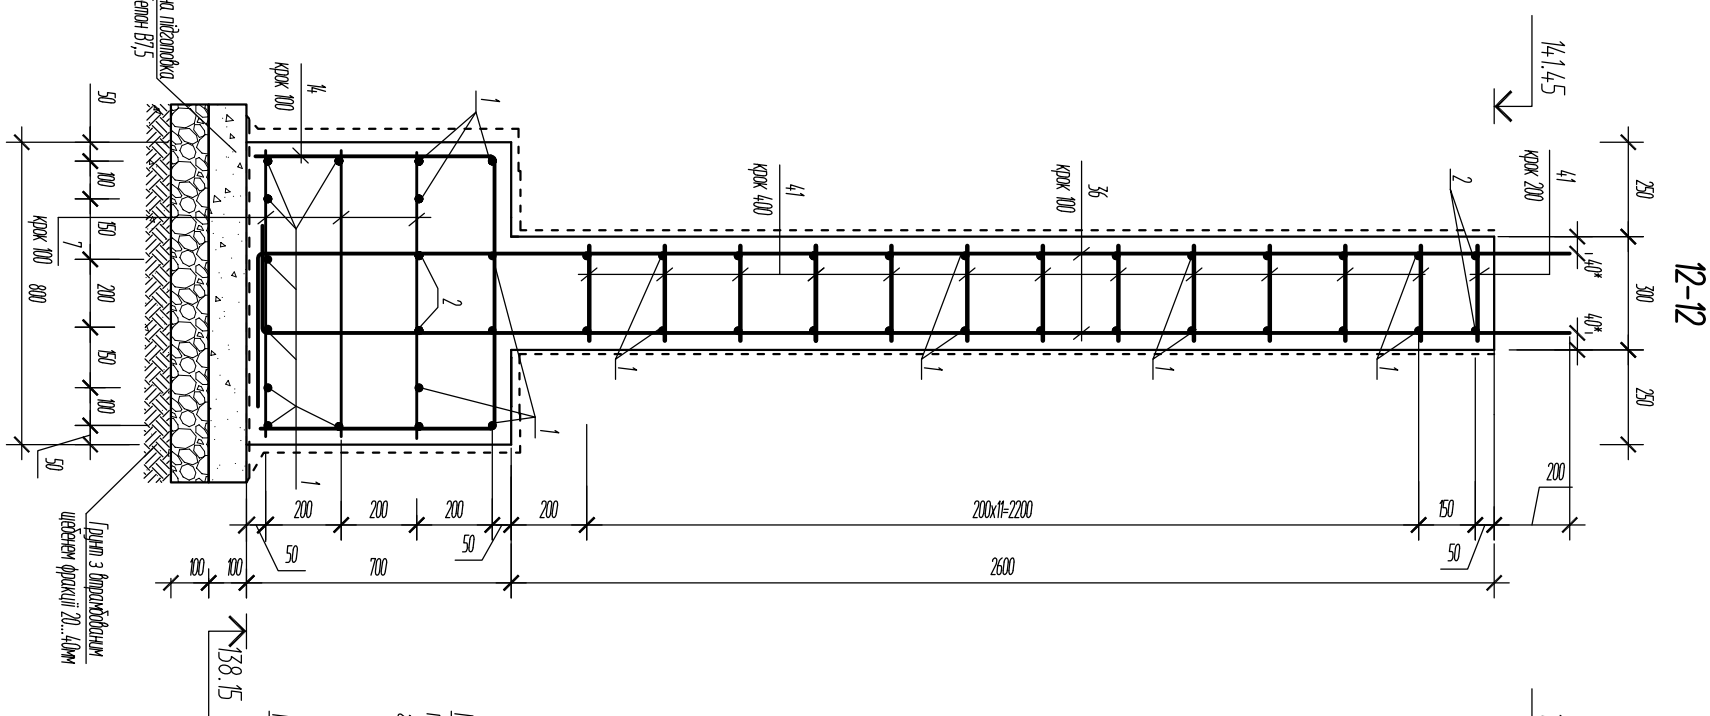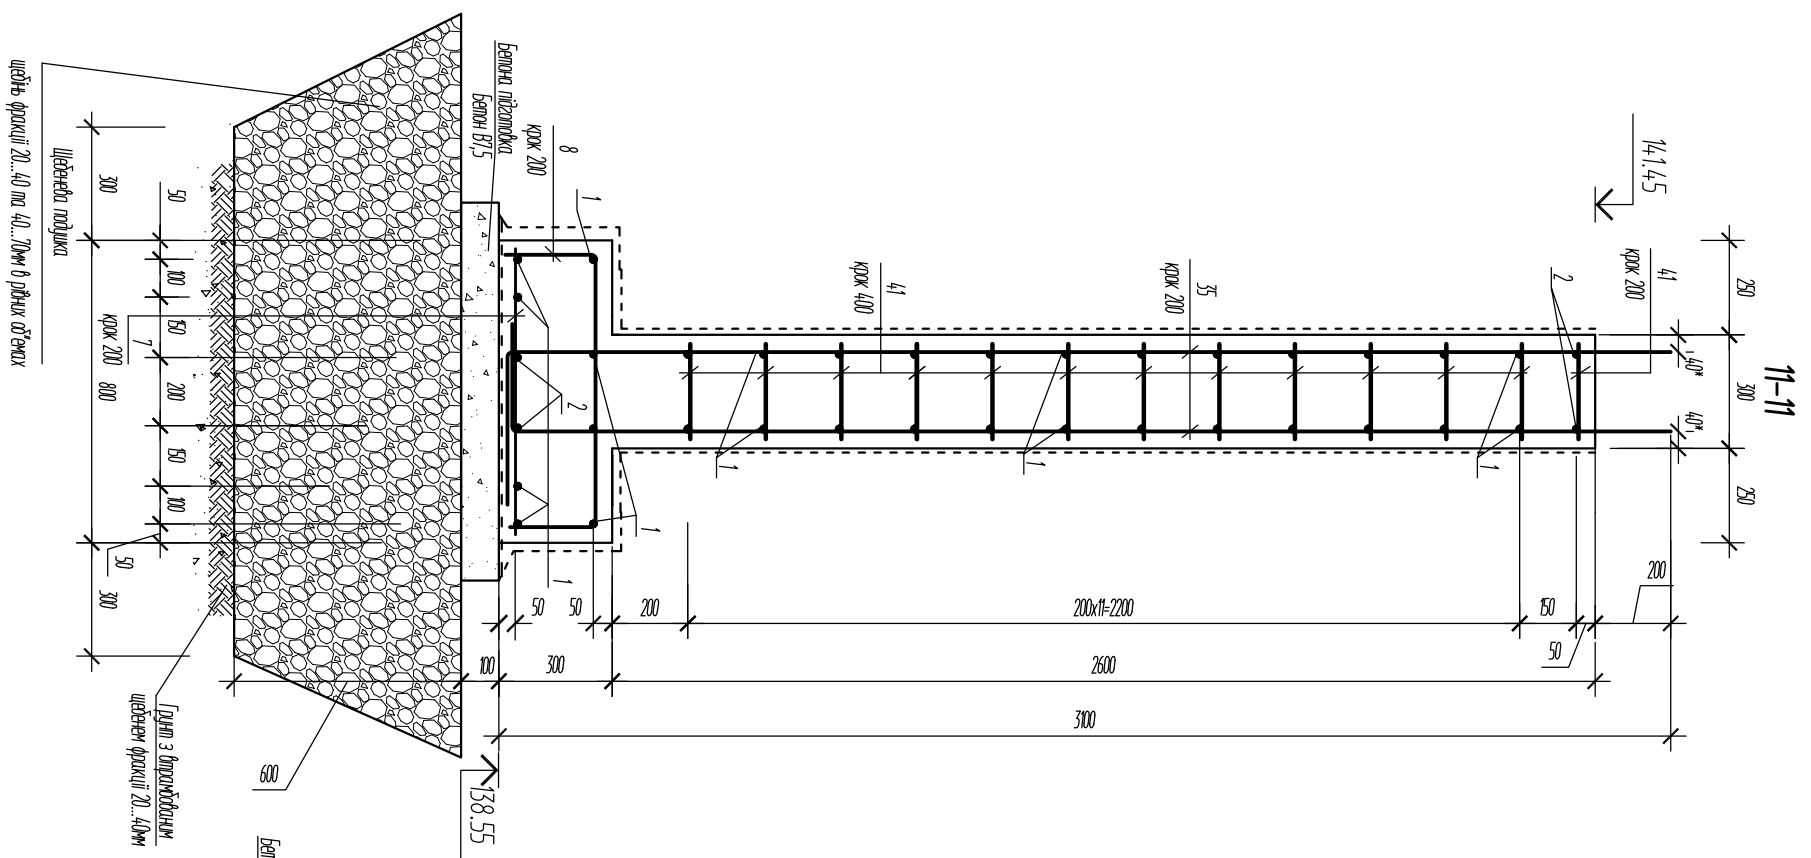

1 Дану аркуш розглянути разом з арк. КБ-1, 11.
2 Перевізу замарковано на аркуші КБ-1,2.
























[illegible]

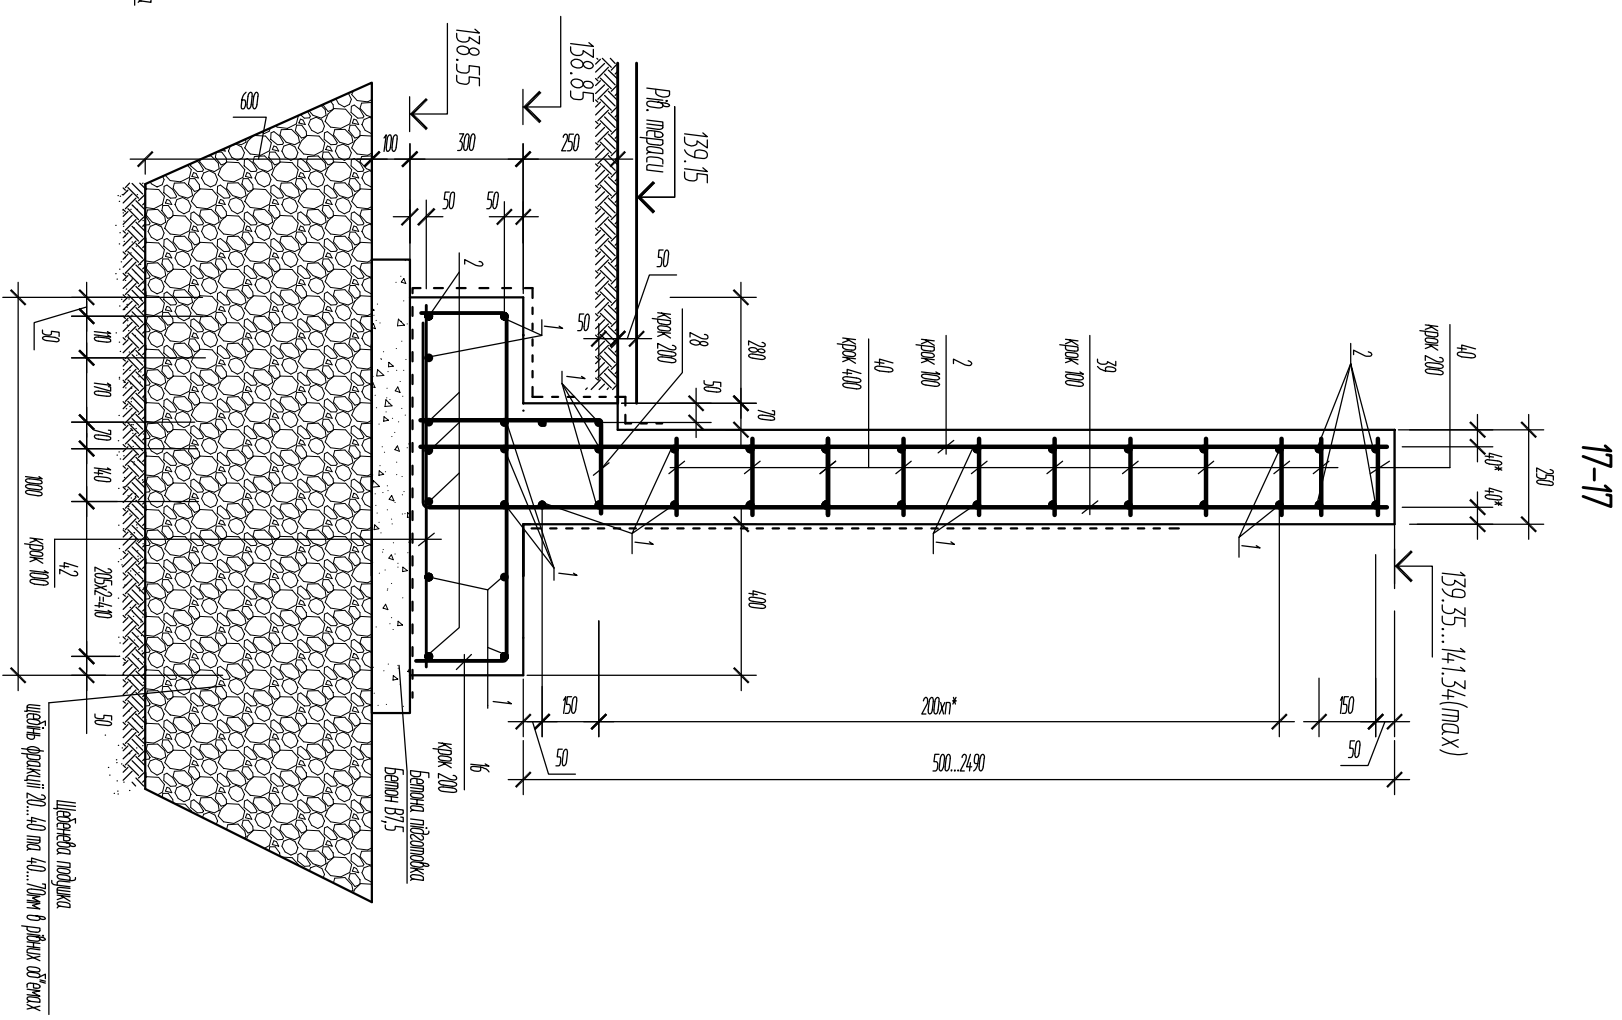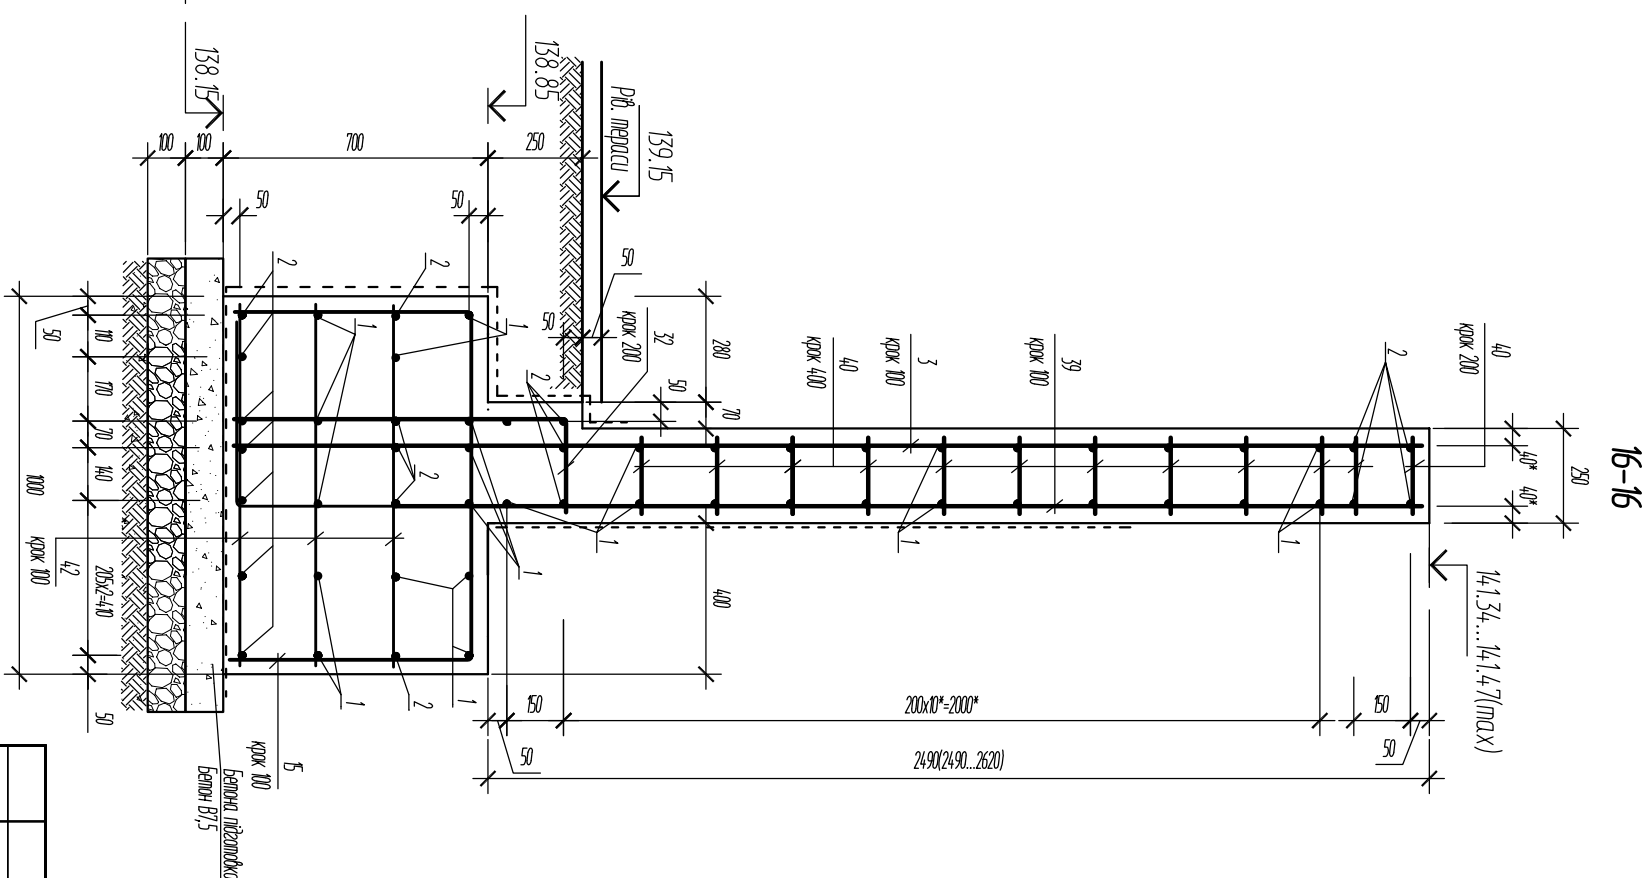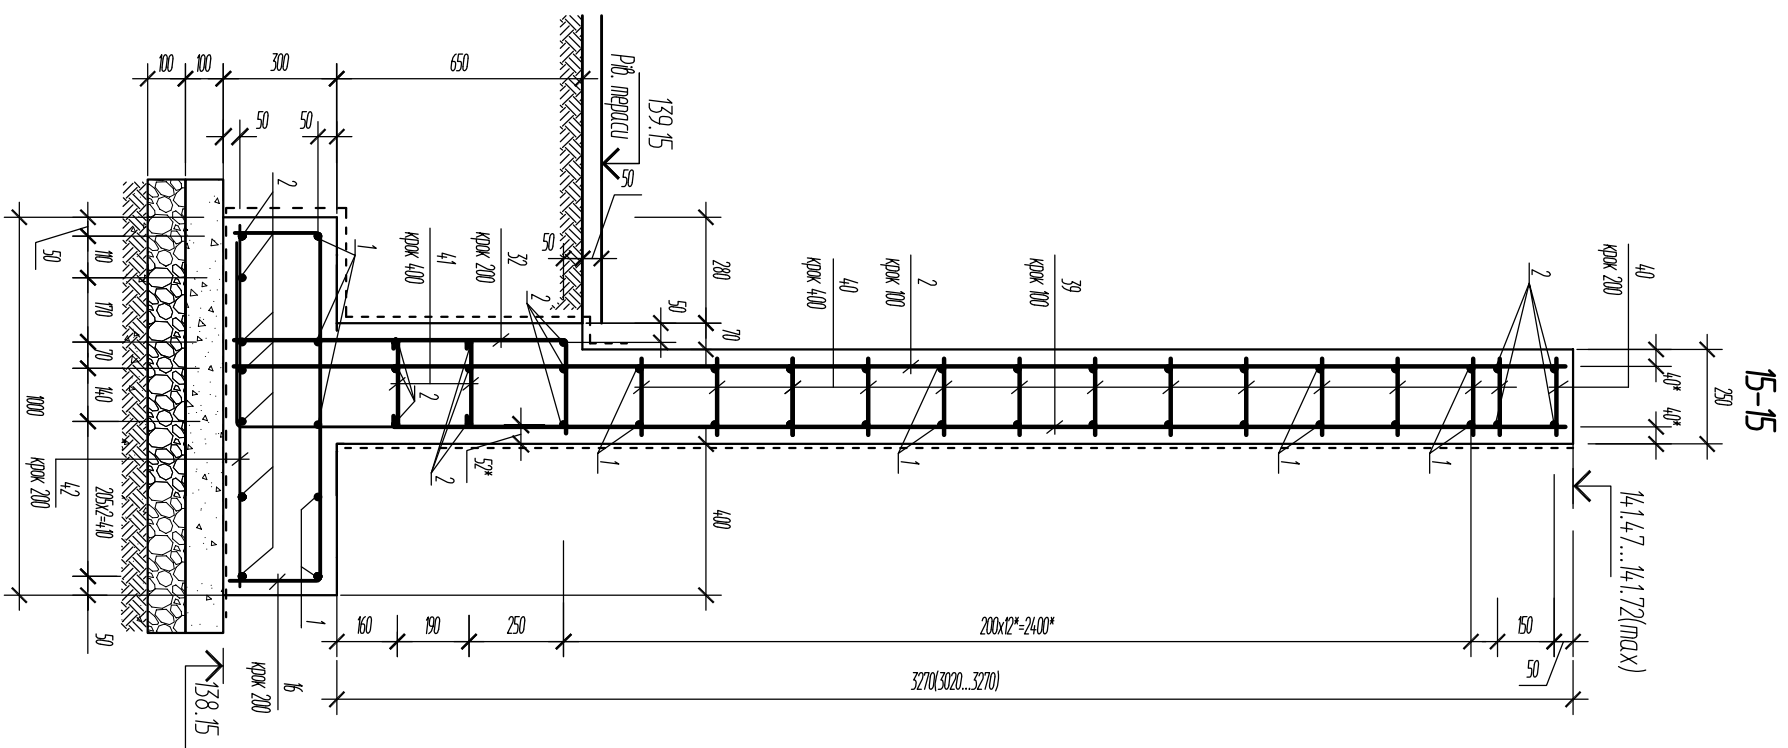

1 Данци арқуш розглядати разом з арк. КБ-1, 11.
2 Перерізу замарковано на арқуші КБ-1,2.

[illegible]

Bidomictis demareui

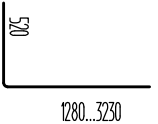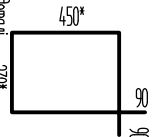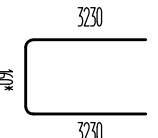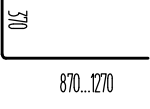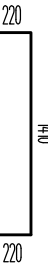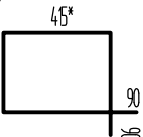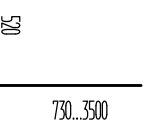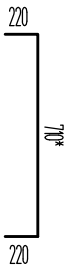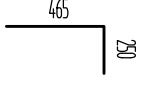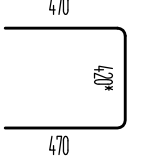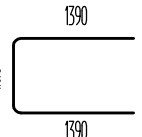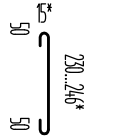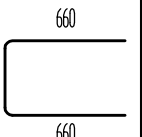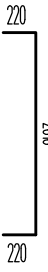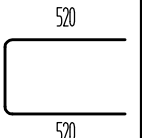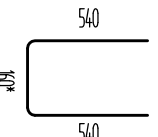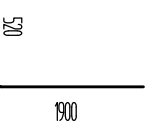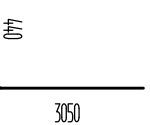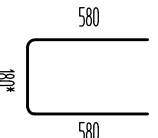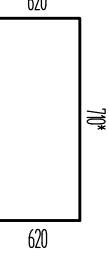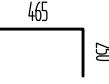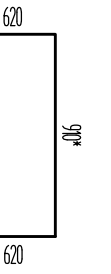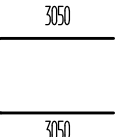Поз.	Ескіз	Поз.	Ескіз	Поз.	Ескіз	Поз.	Ескіз
3		19		30		38	
5		21		31		39	
8		23		32		40	
10		24		33		41	
11		25		34		43	
13		27		35		44	
14		28		36			
15		29		37			

16	90* 220 220	1 Цей аркуш дів. разом з аркушами 3...11. 2 З'єднання окремих арматурних спржинів в просторовий каркас виконувати за допомогою в'язки в місцях їх перетину (в'язати всі перетини). 3 Увага! Розміри в відомості деталей зчлених спржинів надані по центрам спржинів, розміри шпильок та хомутів по вулицьній зрані. 4 Увага! Довжина деталей з індексом "*" - довжина по вулицьньому контуру.	К5						
								Будівництво індивідуального житлового будинку в с. Барахта Васильківського району Київської області	
Зм.	Кіл.	Арк.	Індок	Підпис	Дата				
					2021				
ГАП		Ісмагілова							
Переєдівів							Підпірні стіни		
Виконав		Курчюк			18.06				
							Армування підпірної стіни №1. Відомість деталей		
Н.контр.									
							ФОГ Курчюк В.В.		

Поз.	Позначення	Найменування	Кін.	Вага од.,кг	Приміт.
		Підпірна стіна М			
		<i>деталі</i>			
1		ø8 А400С ДСТУ 3760:2006 L=840,0п.м		0.395	
2		ø12 А400С ДСТУ 3760:2019 L=540,0п.м		0.888	
3	Дшв. арк. КБ-10	ø10 А400С ДСТУ 3760:2019 L=1270*	6	0.79	
4		ø10 А400С ДСТУ 3760:2019 L=850*	6	0.53	
5	Дшв. арк. КБ-10	ø10 А400С ДСТУ 3760:2019 L=1240...1640	28	0.9	
6		ø10 А400С ДСТУ 3760:2019 L=870...1270	28	0.67	
7		ø10 А400С ДСТУ 3760:2019 L=750	20	0.47	
8	Дшв. арк. КБ-10	ø10 А400С ДСТУ 3760:2019 L=1170*	15	0.73	
9		ø10 А400С ДСТУ 3760:2019 L=1070*	21	0.67	
10	Дшв. арк. КБ-10	ø10 А400С ДСТУ 3760:2019 L=650*	25	0.41	
11	————//————	ø10 А400С ДСТУ 3760:2019 L=1530	7	0.95	
12		ø10 А400С ДСТУ 3760:2019 L=550	5	0.35	
13	Дшв. арк. КБ-10	ø10 А400С ДСТУ 3760:2019 L=1250*	10	0.78	
14	————//————	ø10 А400С ДСТУ 3760:2019 L=1970*	3	1.23	
15	————//————	ø10 А400С ДСТУ 3760:2019 L=2170*	3	1,35	
16	————//————	ø10 А400С ДСТУ 3760:2019 L=1370*	28	0.85	
17		ø12 А400С ДСТУ 3760:2019 L=1150*	15	1,04	
18	Дшв. арк. КБ-10	ø12 А400С ДСТУ 3760:2019 L=1570*	15	1,42	
19	————//————	ø12 А400С ДСТУ 3760:2019 L=1800...3750	65	2.5	
20		ø12 А400С ДСТУ 3760:2019 L=1450	10	1.31	
21	Дшв. арк. КБ-10	ø12 А400С ДСТУ 3760:2019 L=1870*	9	1.69	
22		ø12 А400С ДСТУ 3760:2019 L=1750	18	1.58	
23	Дшв. арк. КБ-10	ø12 А400С ДСТУ 3760:2019 L=2170*	18	1.96	
24	————//————	ø12 А400С ДСТУ 3760:2019 L=1380*	41	1.25	
25	————//————	ø12 А400С ДСТУ 3760:2019 L=2470*	21	2.23	
26		ø12 А400С ДСТУ 3760:2019 L=2050	21	1.85	
27	Дшв. арк. КБ-10	ø12 А400С ДСТУ 3760:2019 L=2420	20	2.18	
28	————//————	ø8 А400С ДСТУ 3760:2019 L=720*	76	0.29	
29	————//————	ø8 А400С ДСТУ 3760:2019 L=970*	4	0.39	
30	————//————	ø8 А400С ДСТУ 3760:2019 L=1570*	3	0.62	
31	————//————	ø8 А400С ДСТУ 3760:2019 L=1490*	10	0.6	
32	————//————	ø8 А400С ДСТУ 3760:2019 L=1120*	5	0.45	

Поз.	Позначення	Найменування	Кін.	Вага од.,кг	Приміт.
33	Дшв. арк. КБ-10	ø12 А400С ДСТУ 3760:2019 L=3010*	7	2.71	
34	————//————	ø12 А400С ДСТУ 3760:2019 L=2740	14	2.47	
35	————//————	ø12 А400С ДСТУ 3760:2019 L=3490	10	3.15	
36	————//————	ø12 А400С ДСТУ 3760:2019 L=3890	6	3.51	
37	————//————	ø12 А400С ДСТУ 3760:2019 L=6330*	2	5.7	
38	————//————	ø12 А400С ДСТУ 3760:2019 L=6630*	2	6.0	
39	————//————	ø12 А400С ДСТУ 3760:2019 L=1250...4220*	31	2.4	
40	————//————	ø6 А240С ДСТУ 3760:2019 L=330*	538	0,074	
41	————//————	ø6 А240С ДСТУ 3760:2019 L=400*	135	0.089	
42		ø12 А400С ДСТУ 3760:2019 L=950	37	0.86	
43	Дшв. арк. КБ-10	ø8 А400С ДСТУ 3760:2019 L=1280*	58	0.52	
44	————//————	ø8 А400С ДСТУ 3760:2019 L=1350*	30	0.54	
	Фундаментна плита стінки	Бетон класу С20/25(В25),F200,W4,Н,Р4	м ³	11,0	
	Вертикальна частина стінки	Бетон класу С20/25(В25),F200,W4,Н,Р4	м ³	13.6	25,0 куб.м
	Переріз 18-18	Бетон класу С20/25(В25),F200,W4,Н,Р4	м ³	0.4	
	Підготовка (під насос клас С12/15)	Бетон класу С8/10(В7.5)	м ³	4.5	
	Уцілювання зручли та подюка	Щебінь фракції 20...40 та 40...70мм	м ³	36.0	

Відомість витрати сталі, кг2

Марка елемента	Вироби арматурні						Всього на елемент	
	Арматура класу				Всього			
	A240C		A400C					
	ДСТУ 3760:2019							
	Ø6	Всього	Ø8	Ø10				Ø12
Підпірна стіна М1	51.9	51.9	416.1	144.3	1193.7	1754.1	1806.0	1806.0

* Витрати в'язального дроту прийняти по факту (в'язальний дрiт ø0,8...1,0мм).


- 1 Витрати арматури приведені без врахування порізки (витрати на розкрій/вирізку 5...10%).
2 Увага! Довжина деталі з індексом “**” – довжина заготовки деталі.

						КБ		
						Будівництво індивідуального жилогового будинку в с. Баряхта Васильківського району Київської області		
Зм.	Кін.	Арк.	№док	Підпис	Дата			
				2021				
ГАП		Ісмагілова				Підпірні стіни		
Перевірив								
Виконав		Курчюк			18.06			
						Підпірна стіна М1. Специфікація		
Н.контр.								




ФОП Курчюк В.В.

А-А. Армвання сходів підпірної стіни №1
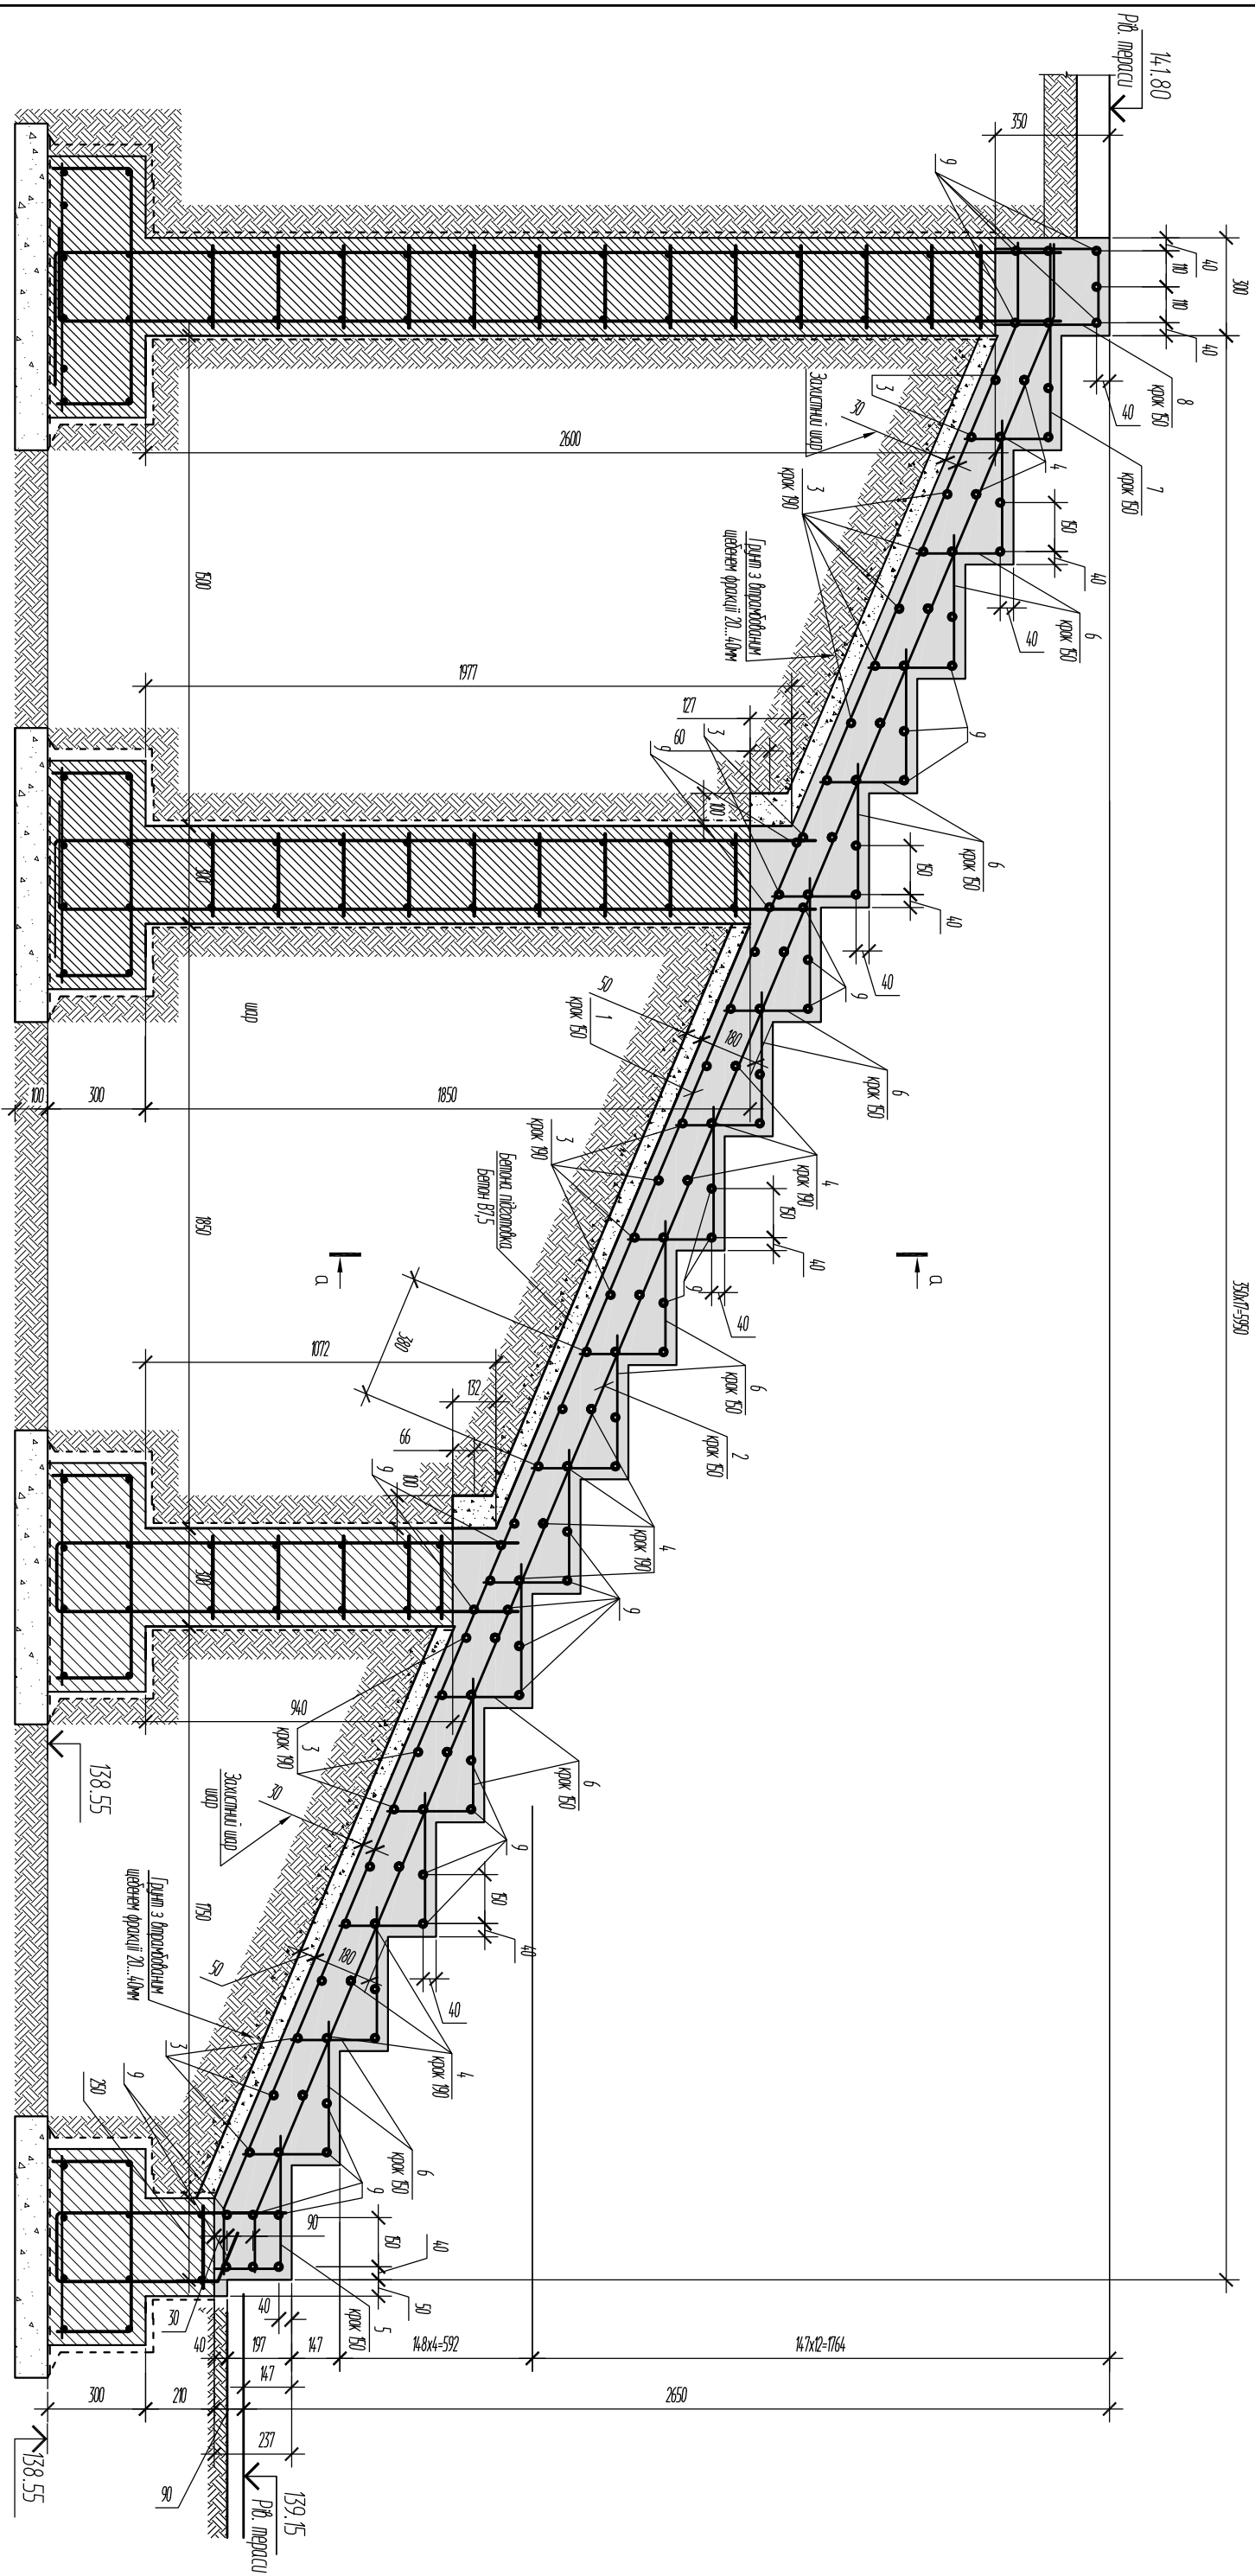
$$350 \times 17 = 5950$$


							КБ
Зм.	Кіл.	Арк.	Ндок	Підпис	Дата		Будівництво індивідуального жилого будинку в с. Барахта Васильківського району Київської області
					2021		
ГАП		Ісмазілова					
Переєдирд							
Вуконав		Куричок			18.06		
Н.контр.							Підпрна спіна НІ. Переріз А-А. Армування сходів
							 ФОП Куричок В.В.

Поз.	ЕСКІЗ	Поз.	ЕСКІЗ
1		6	
2		7	
4		8	
5			

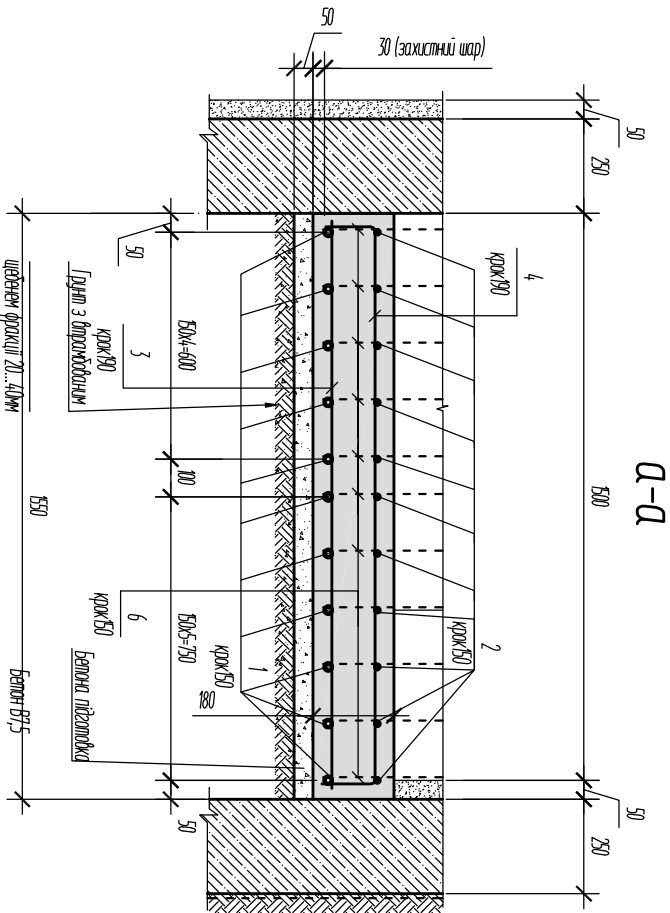

Відомість витрату сталі, кг

Марка елемента	Вироби арматурні			Всього на елемент
	Арматура класу		Всього	
	А400С			
	ЛСТУ 3760:2019			
	Ø8	Ø12		
Сума підпункту сім'ю №1	109.2	175.9	285.1	285.1


* Витрати в'язального дроту прийняті по факту (в'язальний дімт Ø10,8...10мм).

Поз.	Позначення	Найменування	Кін.	Взаод.,кг	Приміт.
		Монолітні з.б. сходи підпірної стіни №1			
		Деталі			
1	Дуб. від. дем.	Ø12 А400С ЛСТУ 3760:2019 L=6690*	11	6.03	
2	—//—	Ø12 А400С ЛСТУ 3760:2019 L=6700*	11	6.03	
3		Ø12 А400С ЛСТУ 3760:2019 L=1500*	32	1.35	
4		Ø8 А400С ЛСТУ 3760:2019 L=1690*	32	0.68	
5	Дуб. від. дем.	Ø8 А400С ЛСТУ 3760:2019 L=630*	11	0.26	
6	—//—	Ø8 А400С ЛСТУ 3760:2019 L=690*	165	0.28	
7	—//—	Ø8 А400С ЛСТУ 3760:2019 L=855*	11	0.35	
8	—//—	Ø8 А400С ЛСТУ 3760:2019 L=865*	11	0.35	
9	—//—	Ø8 А400С ЛСТУ 3760:2019 L=1500	51	0.6	
		Матеріали :			
		Бетон класу С20/25(В25),F200,W4,H,P4, М³		3.0	
	Бетонна підготовка (t=50мм)	Бетон класу С8/10(В7.5), М³		0.5	
	Щільнення зручтл	Щільнь фракції 20...40 мм, М³		1.0	

- Даний аркуш розглядати разом з арк. КБ-1.
- Витрати арматури приведені без врахування порізки (витрати на розкрої/відходи 5...10%).
- Увага! Довжина деталей з індексом "№" - довжина заготовки деталі.
- Увага! Витрати бетону надані з врахуванням 5% на усадку, але без врахування витрат на заливку у трубопроводах бетононасосу.

						КБ		
Зм.	Кіл.	Арк.	Ндѡк	Підпис	Дата	Будівництво індивідуального жилогогo будинку в с. Баряхта Васильківського району Київської області		
					2021			
ГАП		Ісмагілова				Підпірні стіни		
Перевірів								
Виконав		Курчюк			18.06	Підпірна стіна №1. Сходи. Переріз а-а. Специфікація		
Н.контр.						Смадія Аркуш АркушВ		

Підпірні стінки N2 та N3 (проектні рівні верху та ґрунту)

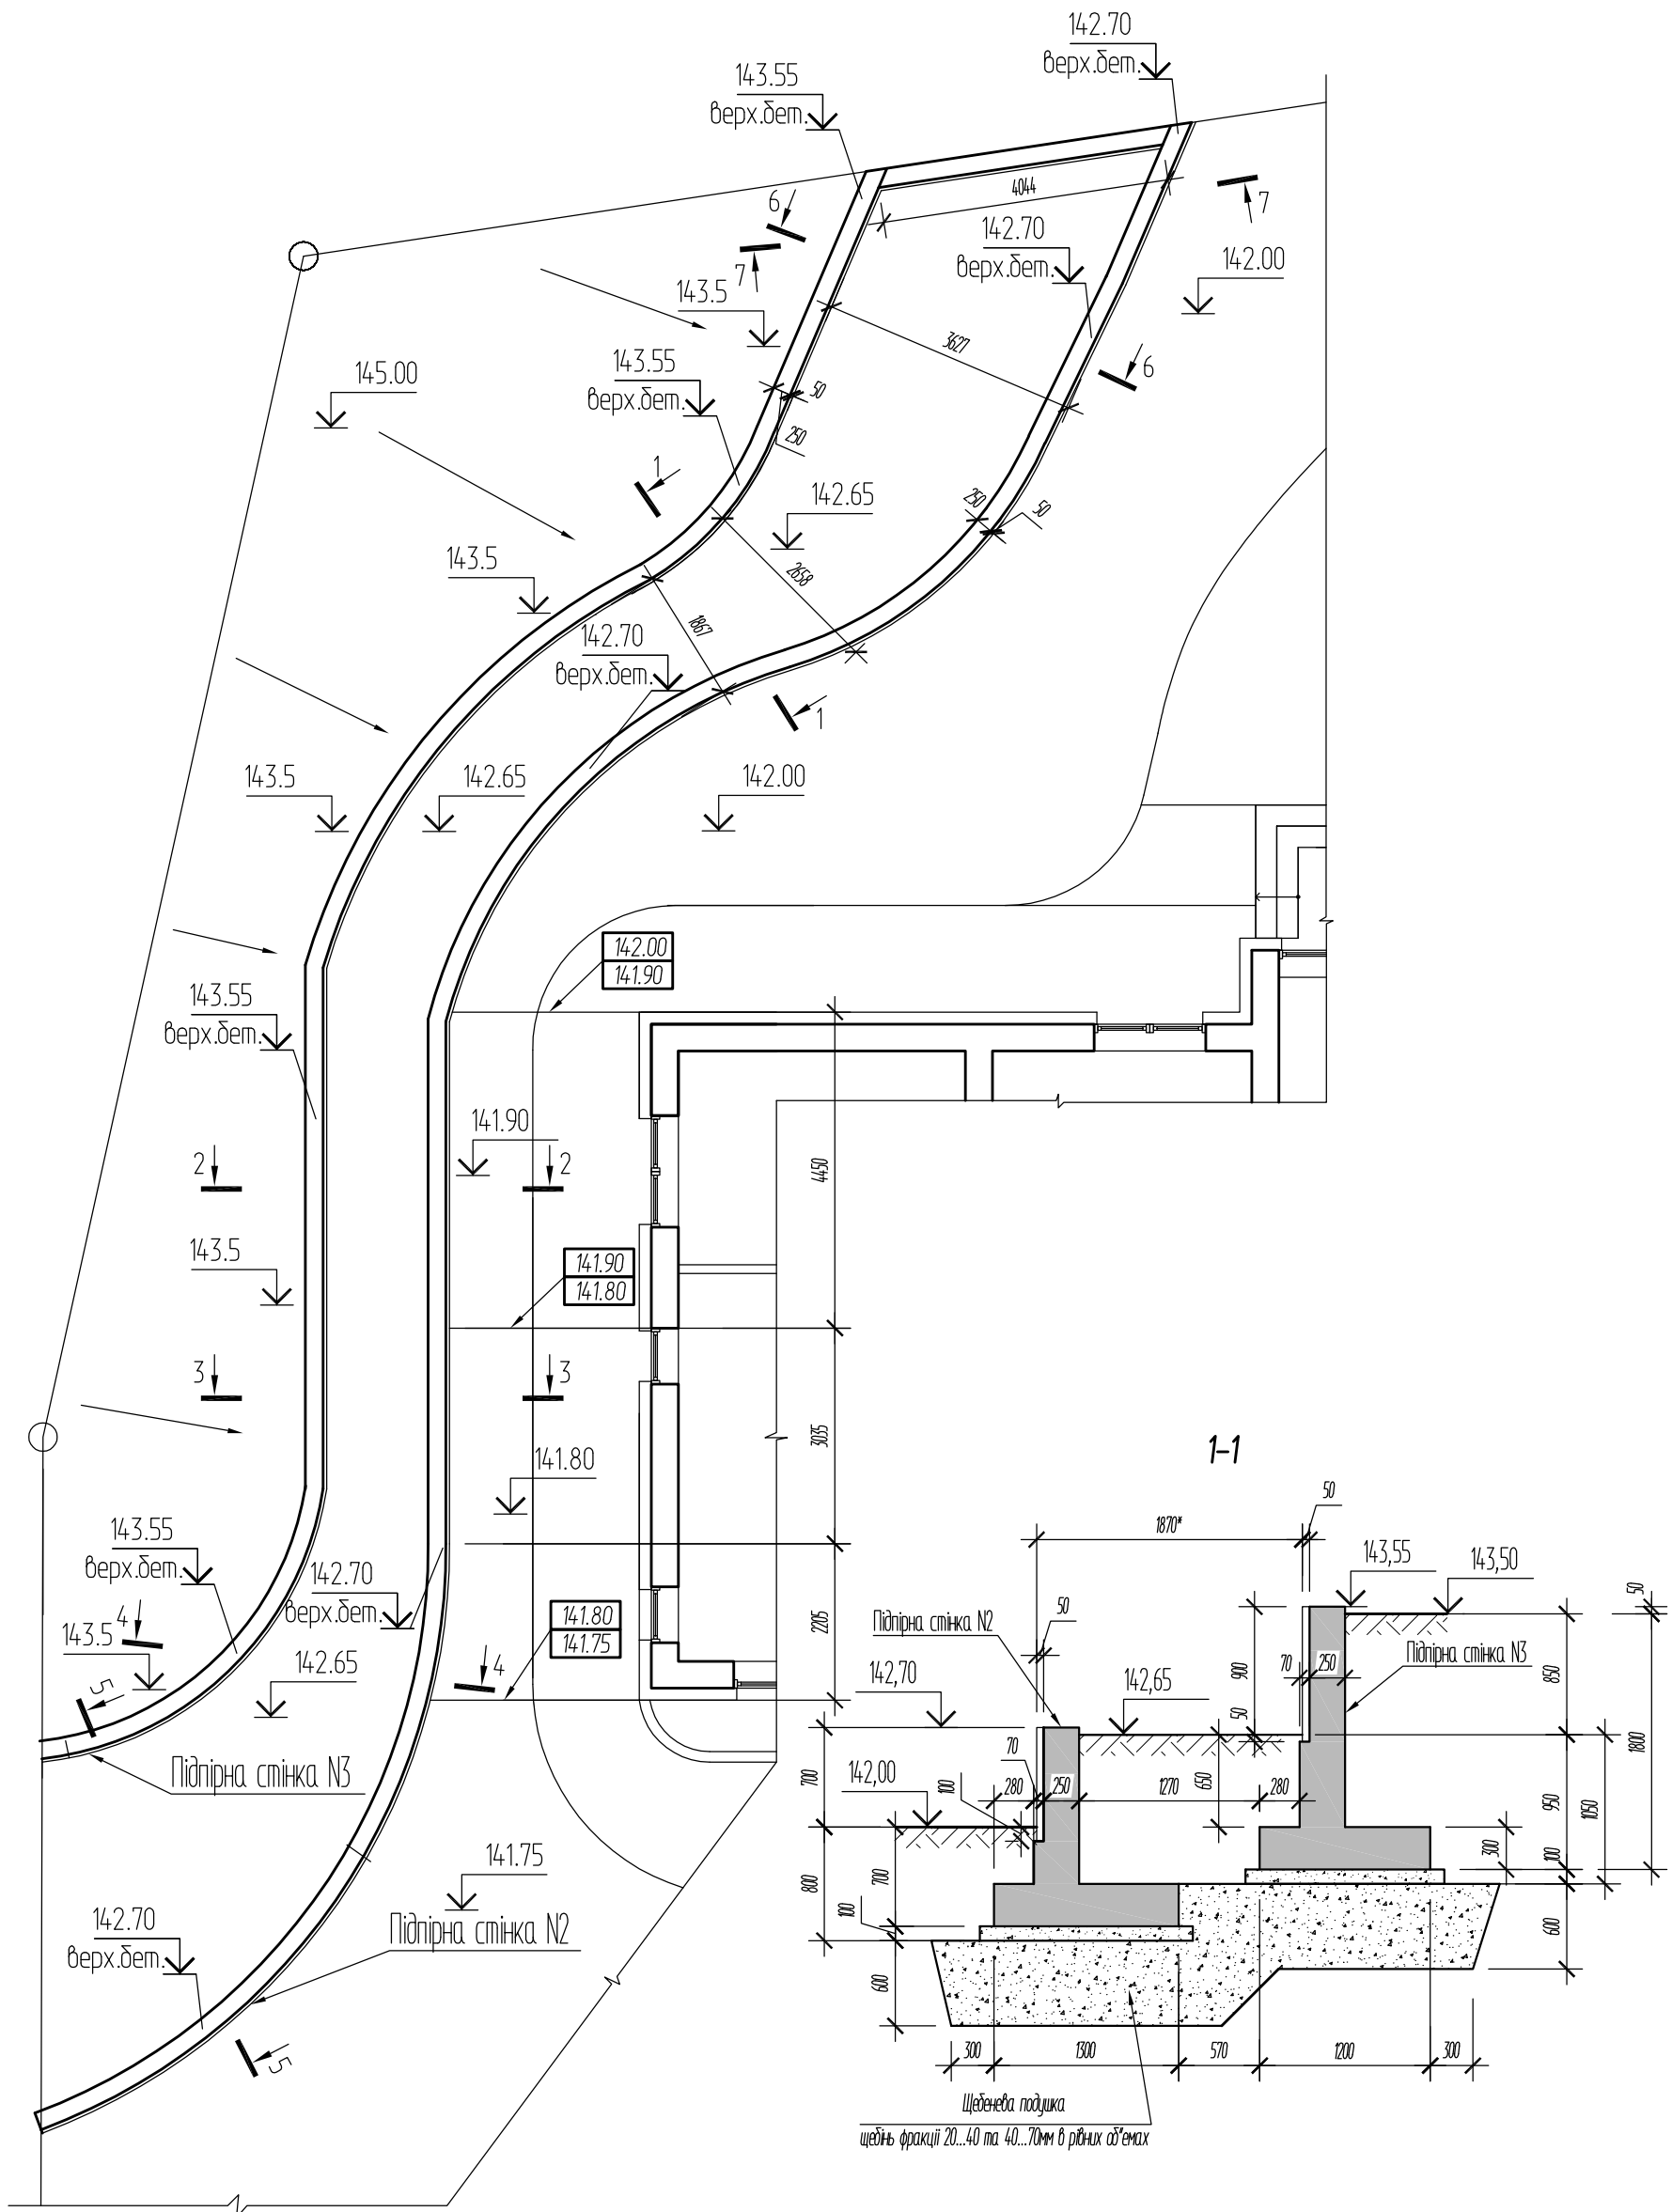



1 Даний аркуш розглядати разом з аркушем КБ-15...24.

2 Вертикальну гідроізоляцію підірних стін виконувати двома шарами бітум каучукової мастики по бітумному праймеру, або пластиковою мембраною "Теконд+". Гідроізоляцію між подошвою підірних стін та бетонною підготовкою виконувати составами, які не зменшують тертя – використання бітумних або пластикових (полімерних) матеріалів заборонено.

3 Для стоку ґрунтової води та атмосферних опадів виконати повздовжній дренаж з влаштування дренажного колектору з щелею фракції 10...25мм та пластикових перфорованих труб. Для виведення води з за стін закласти з кроком 2м пластикові або металеві труби $\varnothing 50...70$ мм (відвести з повздовжніх дренажів).

4 Відмітки верху стін та ґрунту прийняті згідно проекту озеленення та благоустрою виконаного фірмою "Магія саду".

						КБ			
						Будівництво індивідуального житлового будинку в с. Барахта Васильківського району Київської області			
Зм.	Кіл.	Арк.	Ндок	Підпис	Дата				
					2021				
ГАП		Ісмагілова				Підпірні стіни	Стадія	Аркуш	Аркуші
Перевірюв							Р	14	
Виконав		Киричок			18.06				
						Підпірні стінки N2 та N3 (проектні рівні верху та ґрунту) Переріз 1-1	 ФОП Киричок В.В.		
Н.контр.									

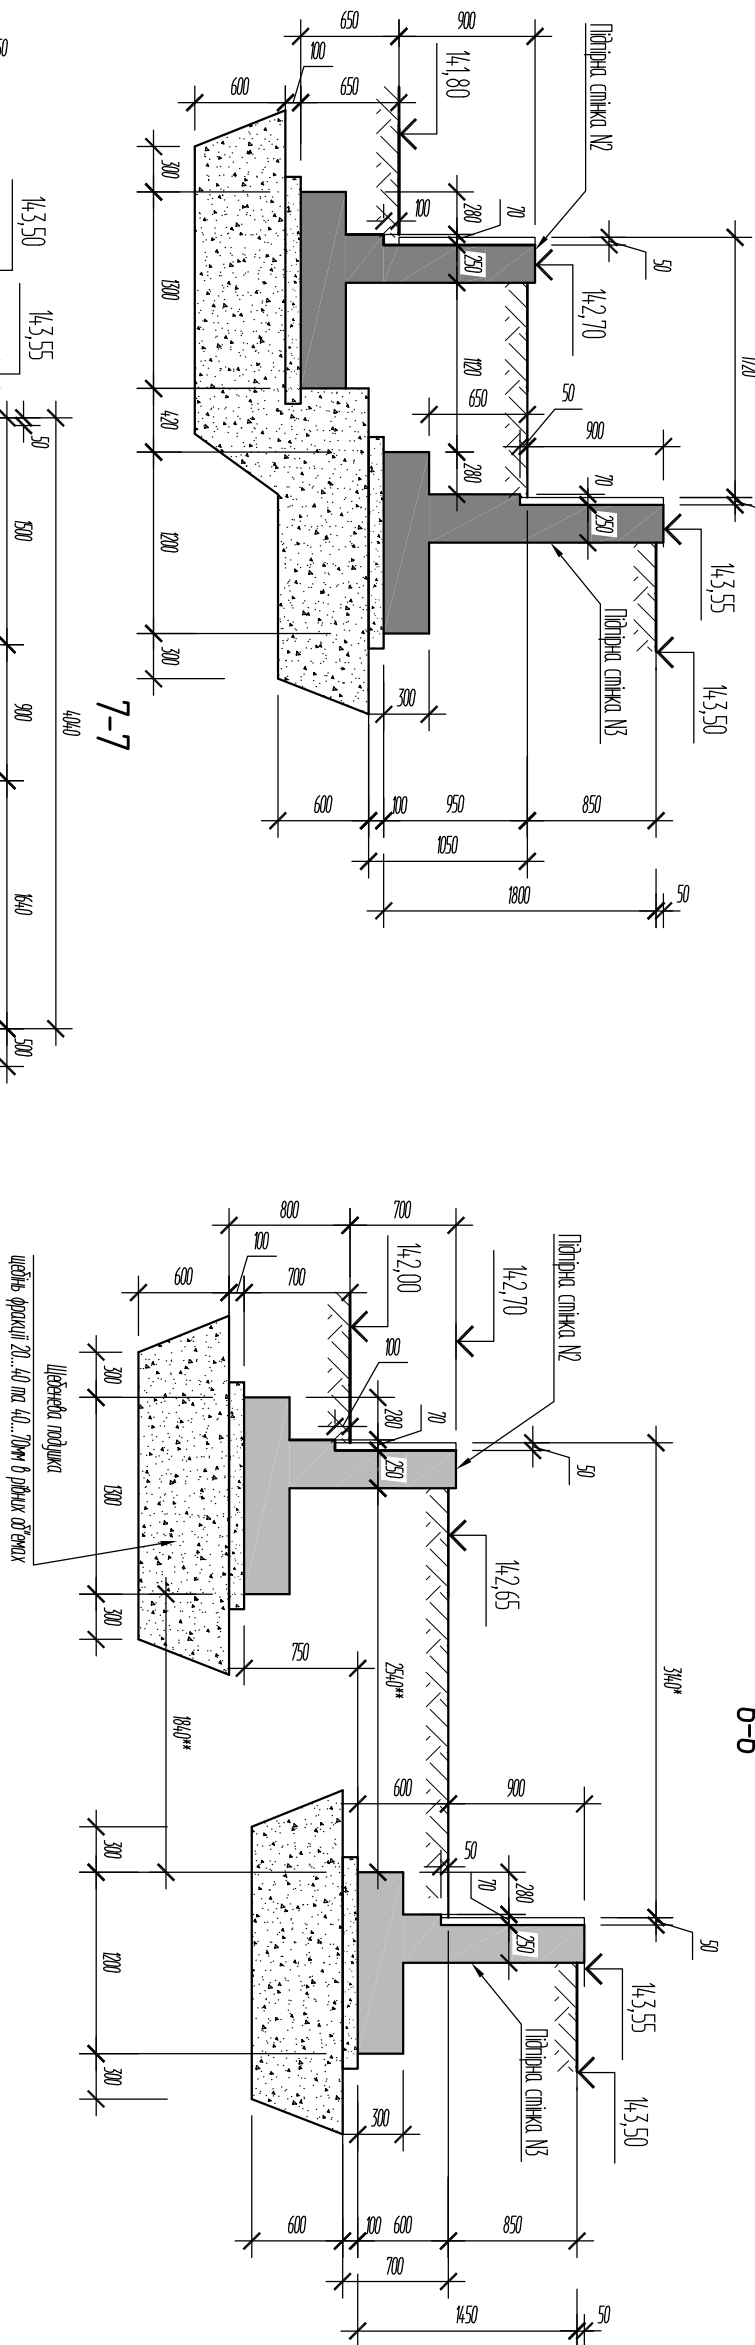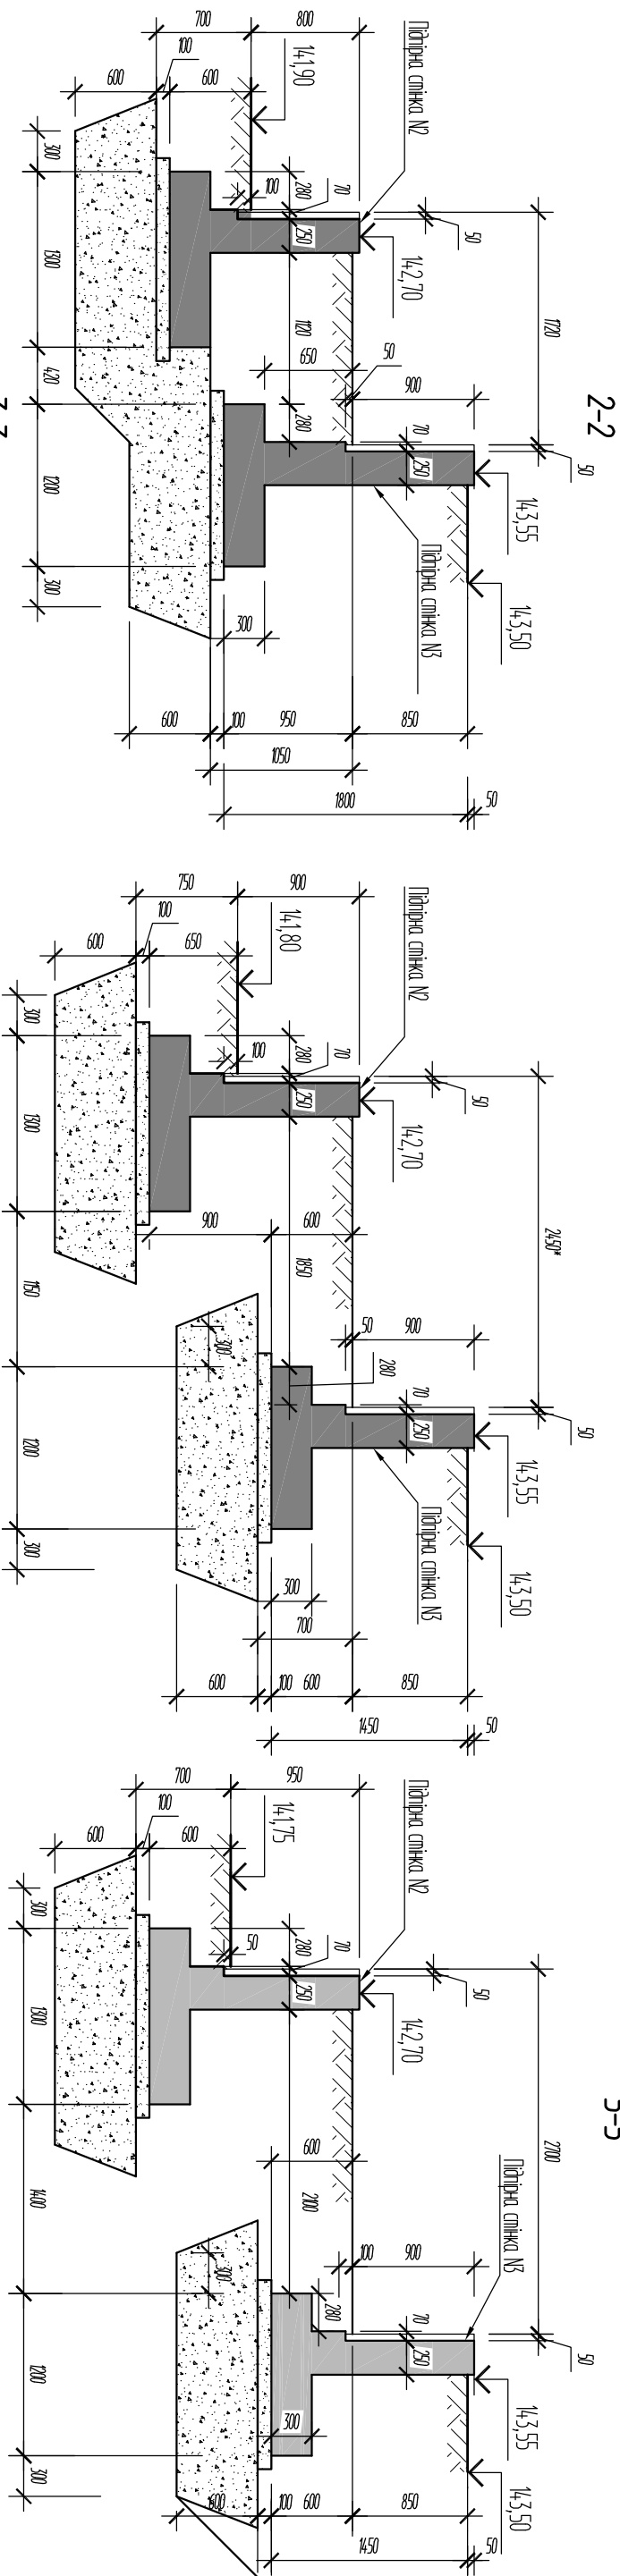

							КБ
Зм.	Кіл.	Арк.	Ндѡк	Підпис	Дата	Будівництво індивідуального жилого будинку в с. Барахта Васильківського району Київської області	
					2021		
ГАП		Ісмазіліова					
Перевірює							
Виконав		Курчюк			18.06		
						Підпірні стіни	
Н.контр.						Підпірні стіни N2 та N3. Перерізу 2-2..7-7	
						 ФОП Курчюк В.В.	


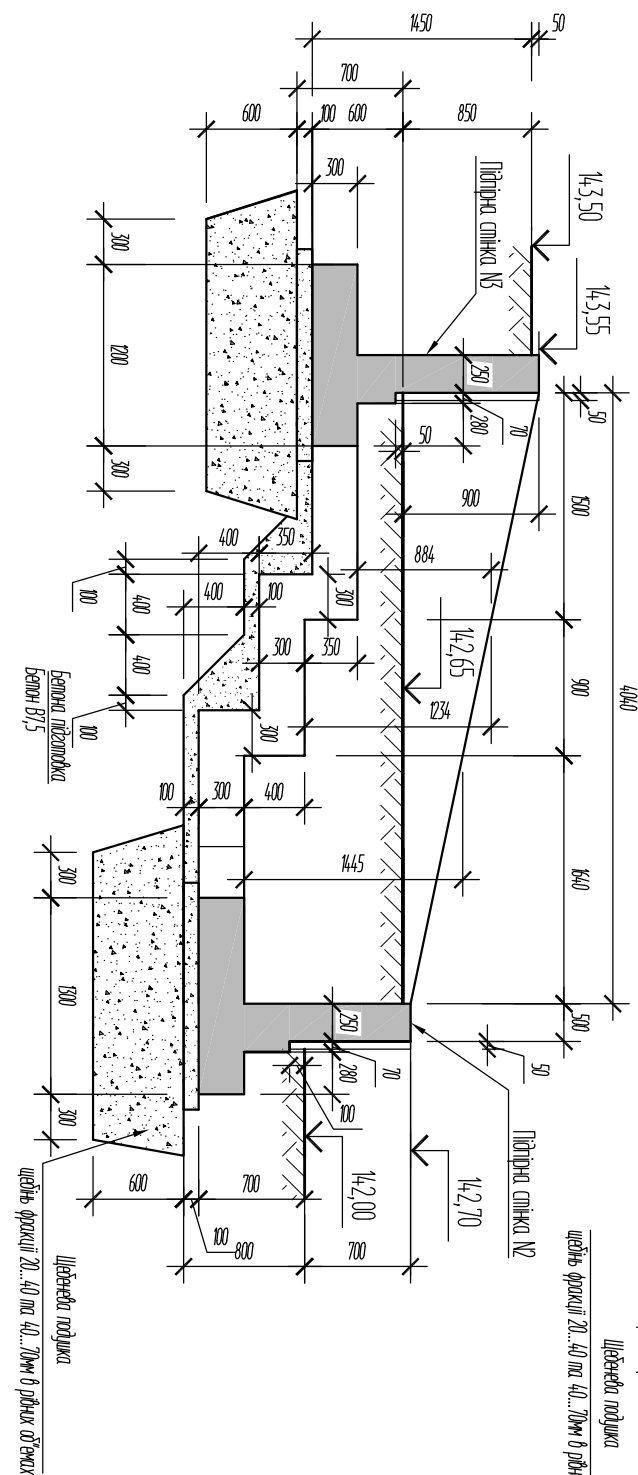


Схема розташування рівнів підшв підпірних стін N2 та N3


- Низ підшви стінки на відмітці 141.7
низ бетонної підготовки на відмітці 141.6
низ щелевеної підсипки на відмітці 141.00
- Низ підшви стінки на відмітці 142.05
низ бетонної підготовки на відмітці 141.95
низ щелевеної підсипки на відмітці 141.35
- Низ підшви стінки на відмітці 141.15
низ бетонної підготовки на відмітці 141.05
низ щелевеної підсипки на відмітці 140.45
- Низ підшви стінки на відмітці 141.30
низ бетонної підготовки на відмітці 141.20
низ щелевеної підсипки на відмітці 140.60
- Низ підшви стінки на відмітці 141.70
низ бетонної підготовки на відмітці 141.60
низ щелевеної підсипки на відмітці 141.00
- Низ підшви стінки на відмітці 141.30
низ бетонної підготовки на відмітці 141.20
низ щелевеної підсипки на відмітці 140.60

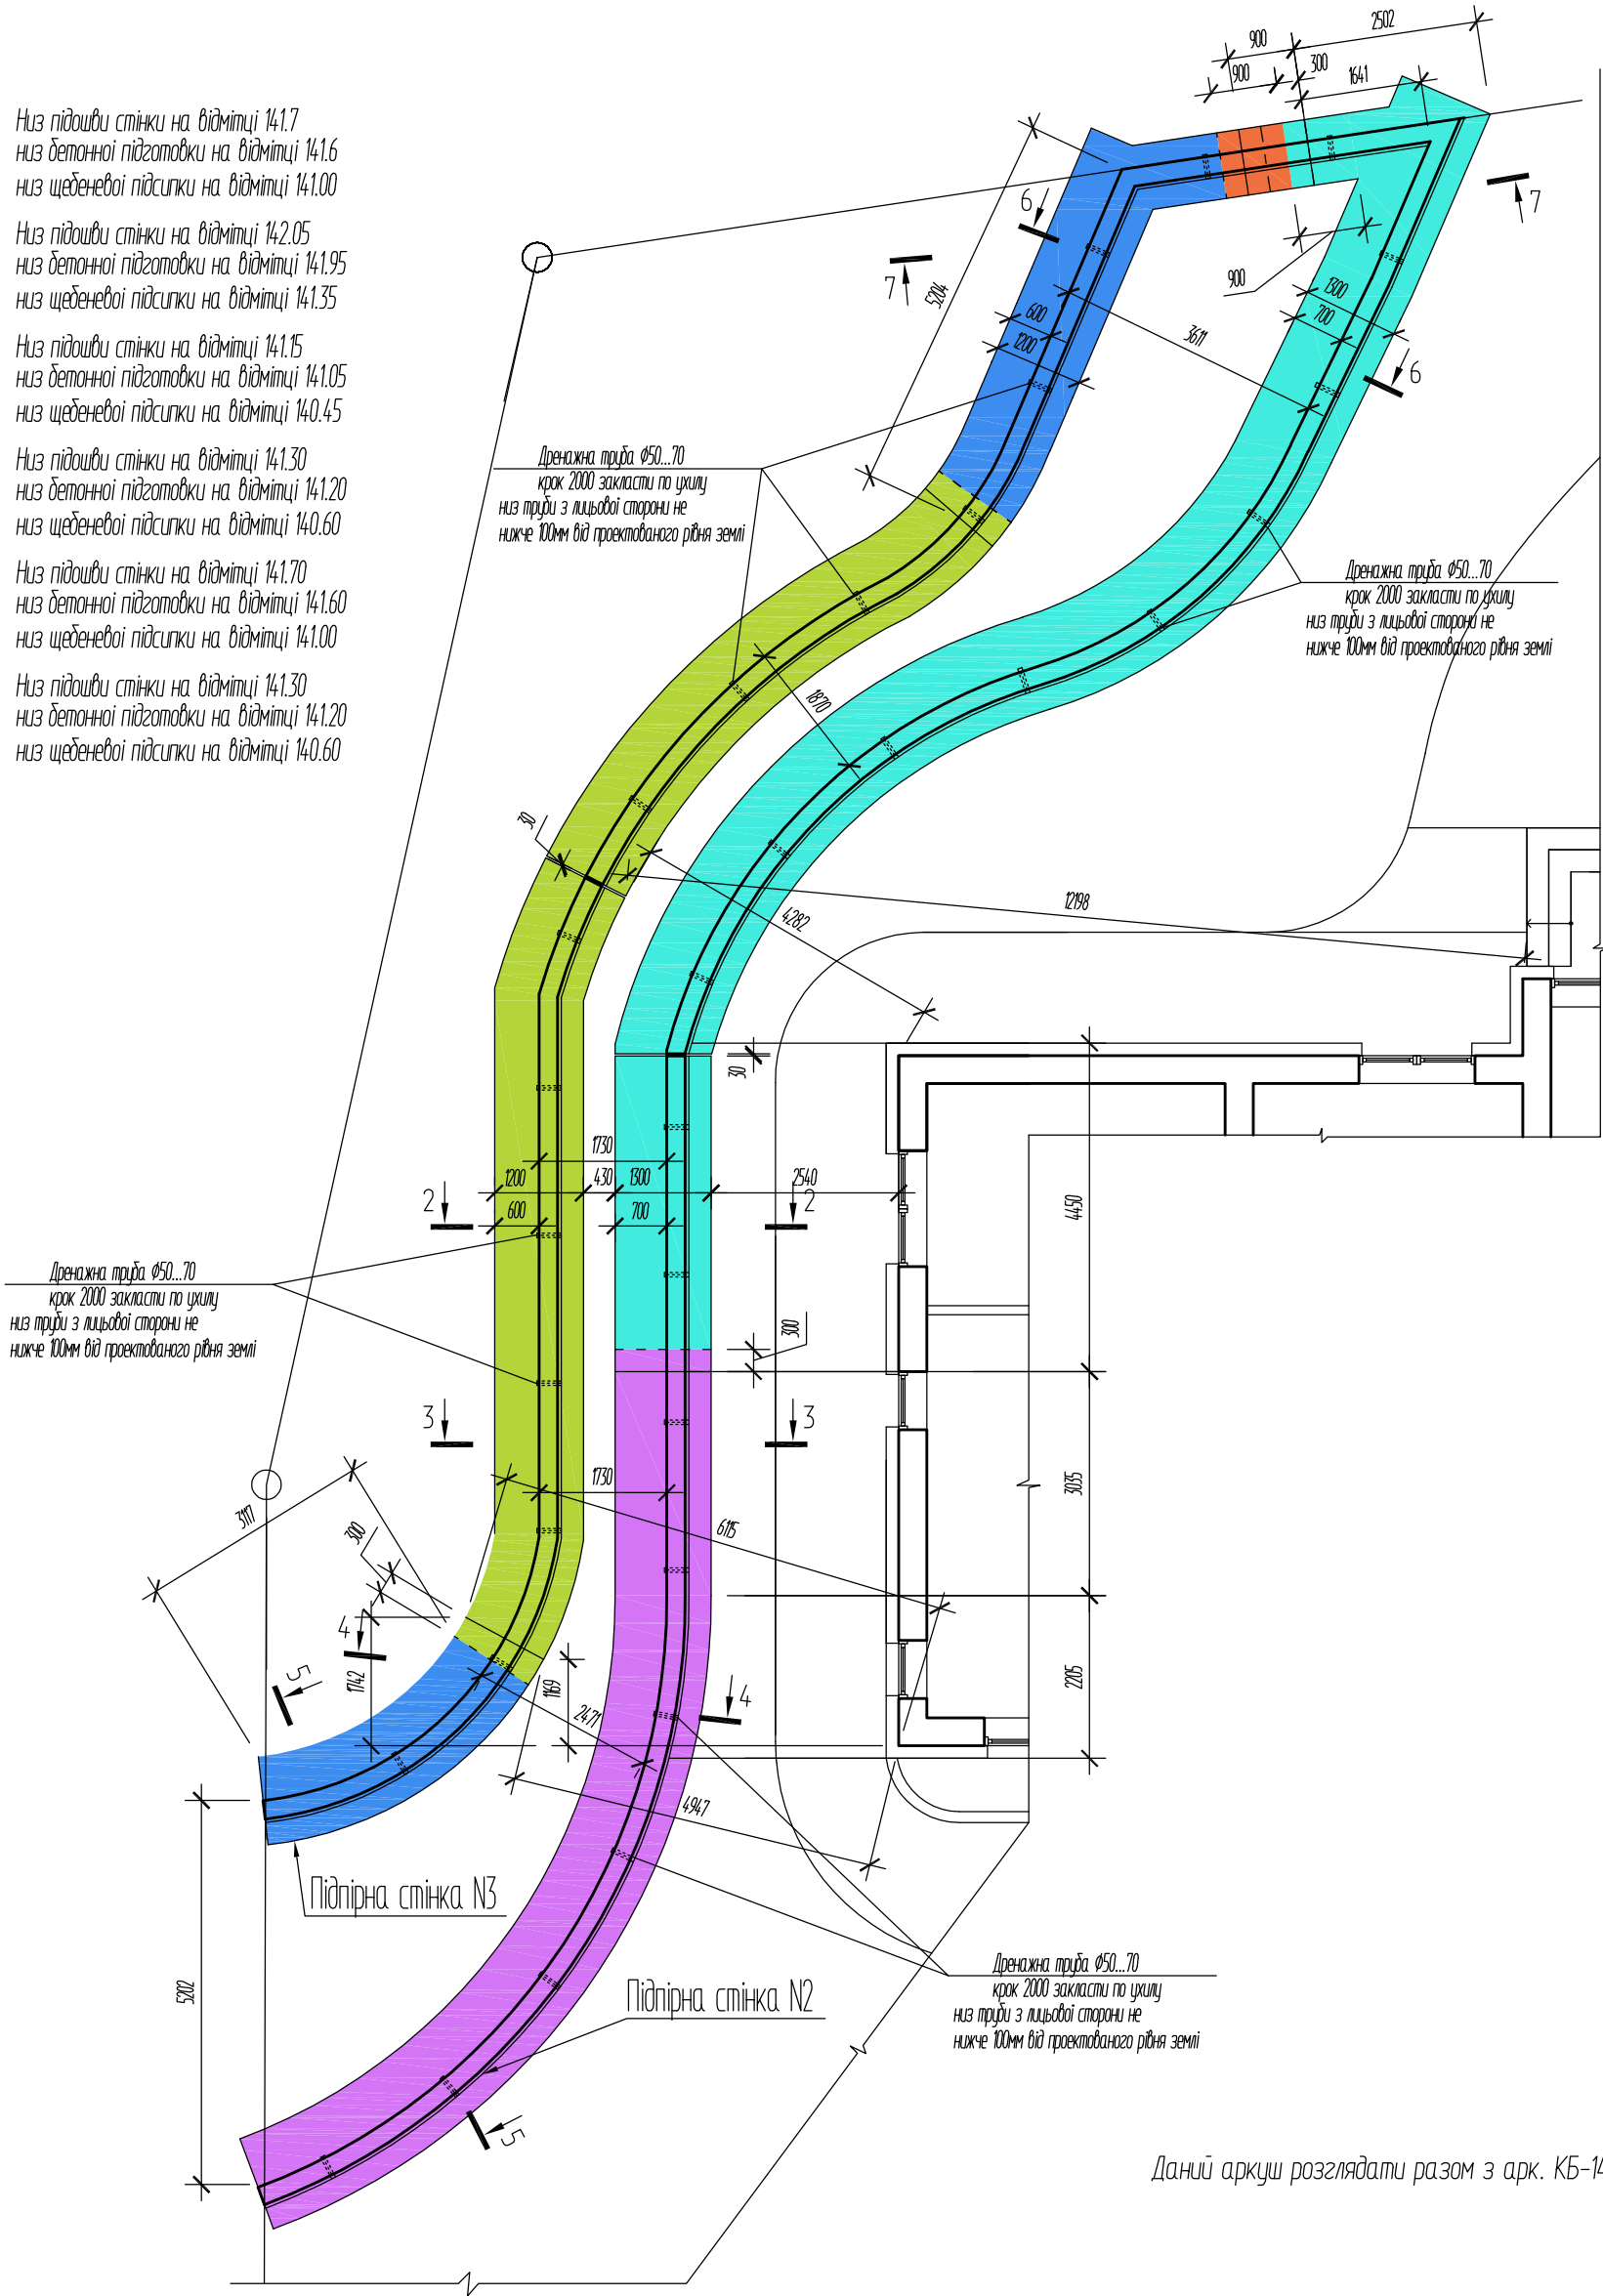

Даний аркуш розглядати разом з арк. КБ-14, 17, 20.

						КБ		
Зм.	Кіл.	Арк.	Ндок	Підпис	Дата	Будівництво індивідуального житлового будинку в с. Барахта Васильківського району Київської області		
ГАП		Ісмагілова			2021	Підпірні стіни	Стадія	Аркуш
Перевірів							Р	16
Виконав		Киричок		18.06				Аркушів
Н.контр.						Схема розташування рівнів підшв підпірних стін N2 та N3	 ФОП Киричок В.В.	


Схема прив'язки підпірної стіни N2

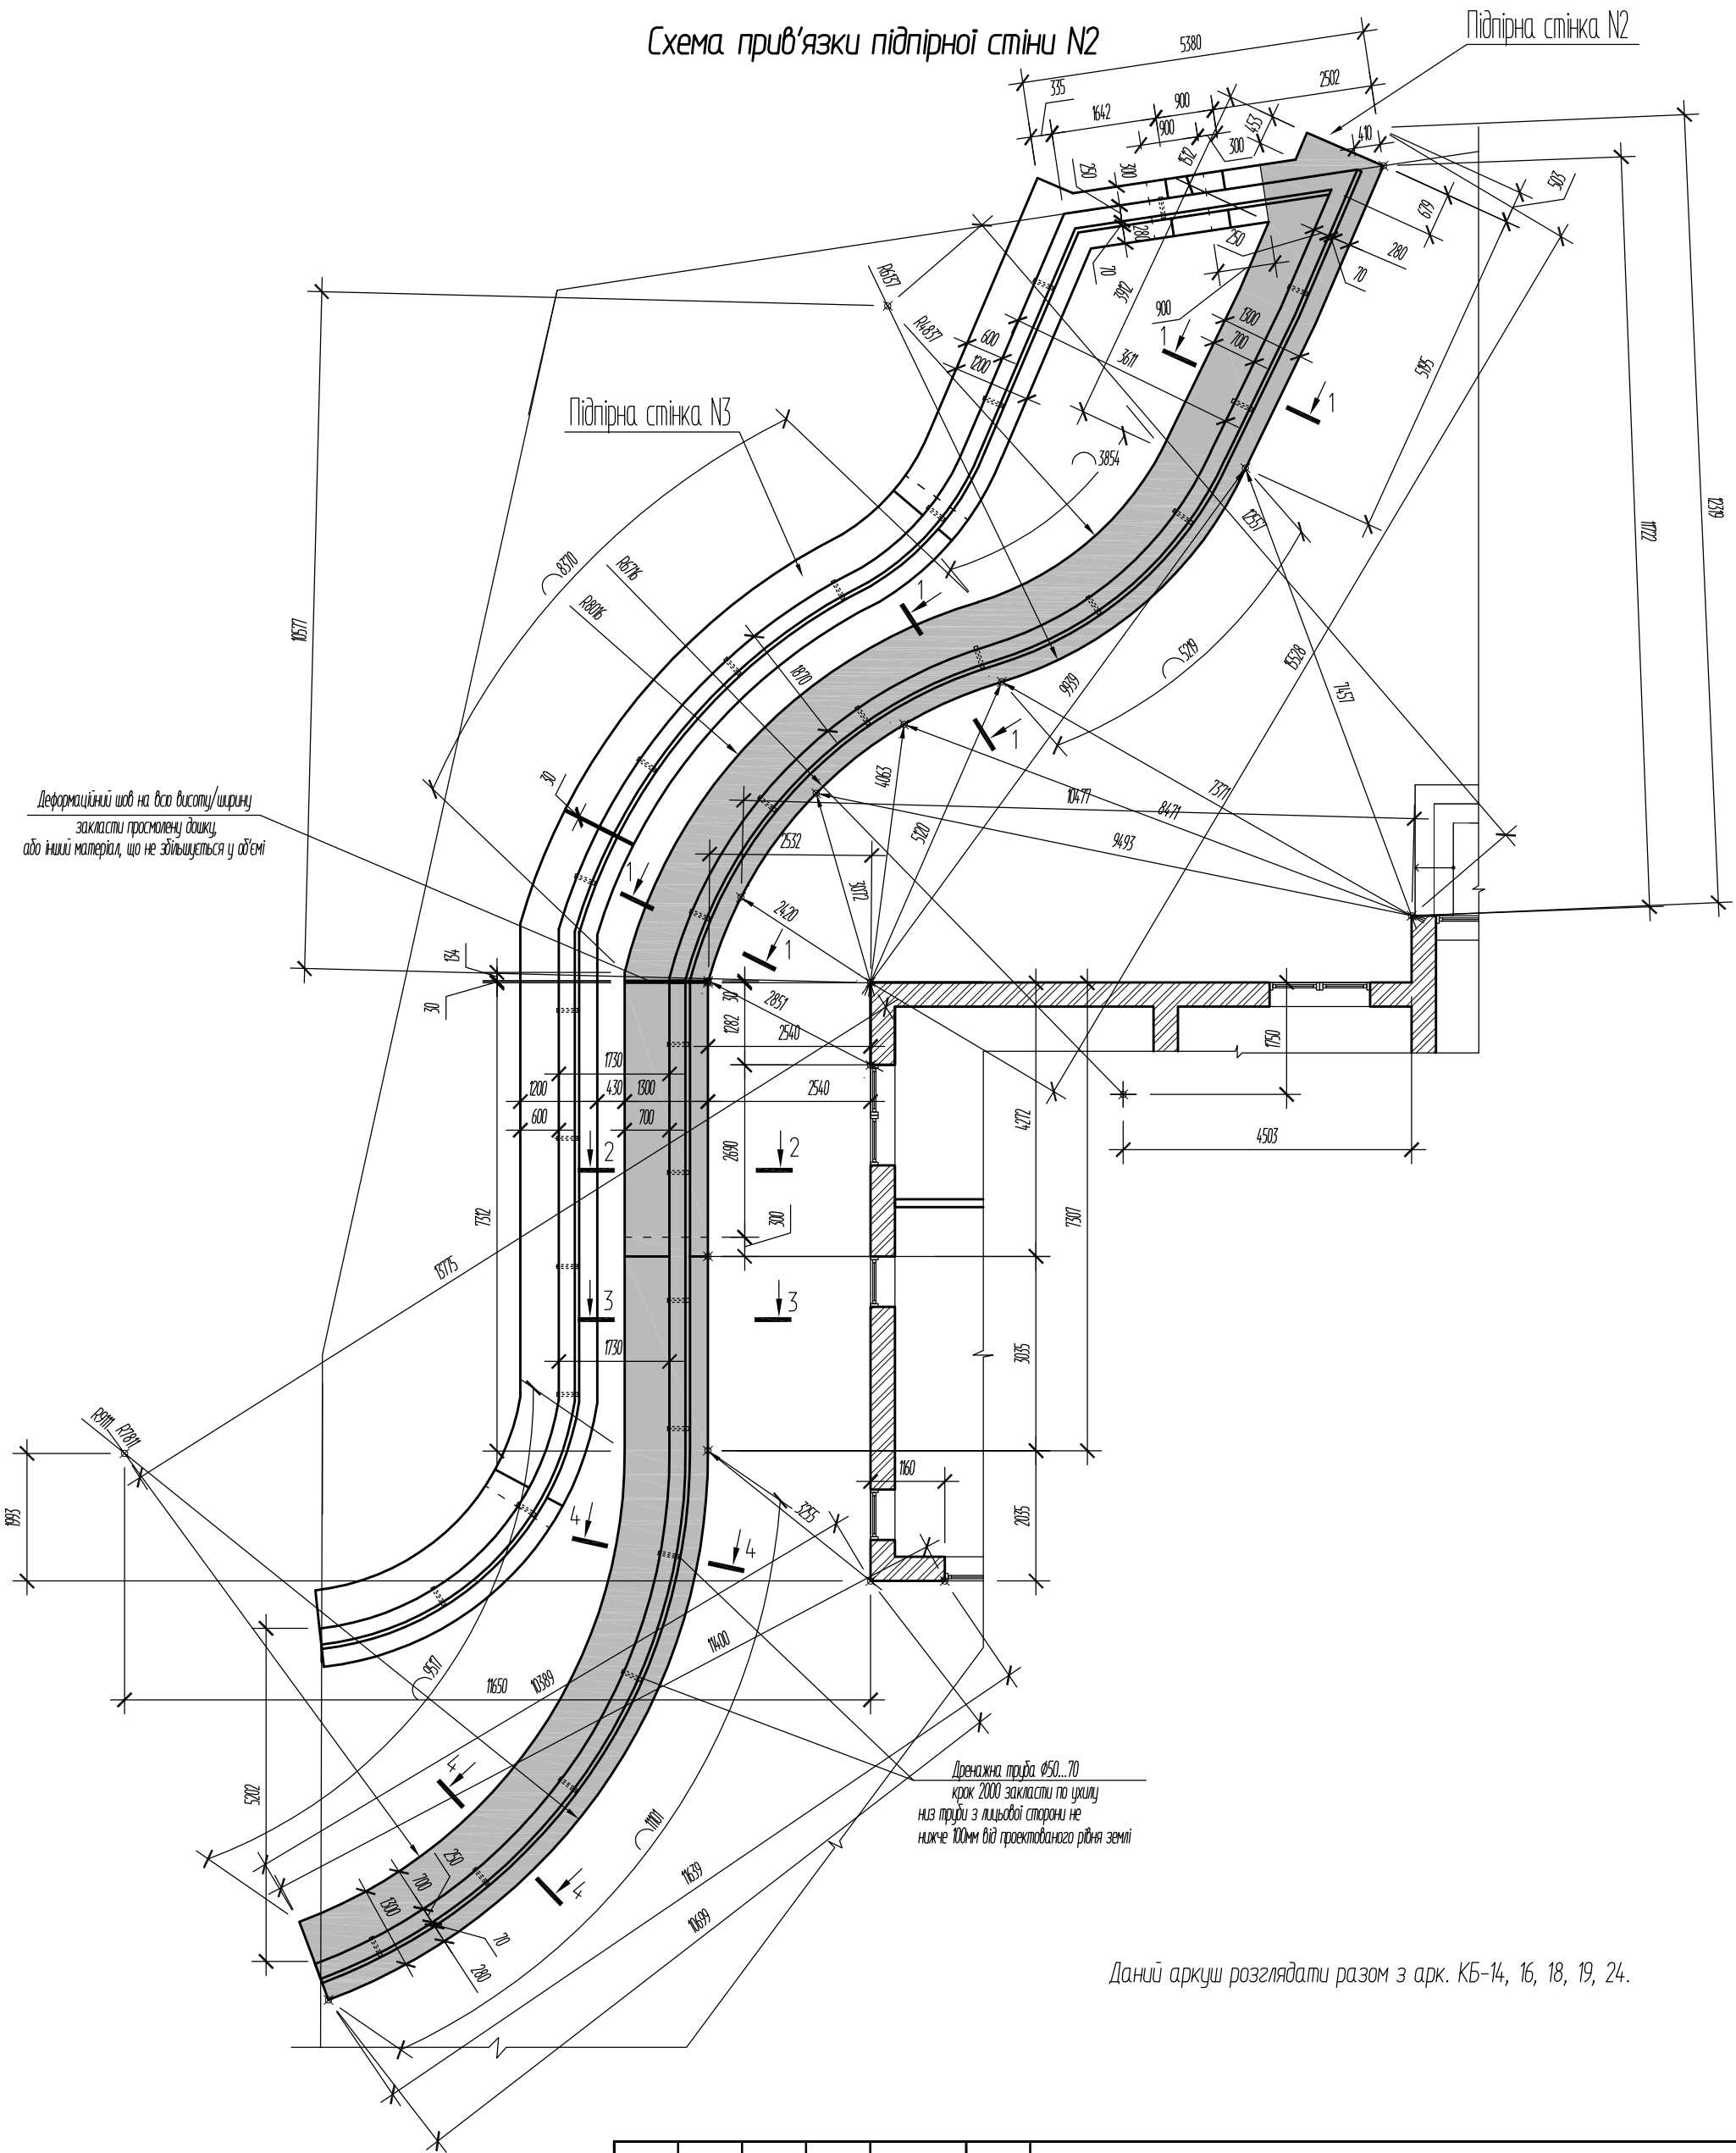


Даний аркуш розглядати разом з арк. КБ-14, 16, 18, 19, 24.

						КБ		
Зм.	Кіл.	Арк.	Ндок	Підпис	Дата	Будівництво індивідуального житлового будинку в с. Барахта Васильківського району Київської області		
ГАП		Ісмагілова			2021	Підпірні стіни	Стадія	Аркуш
Перевірів							Р	17
Виконав		Киричок		18.06				
Н.контр.						Схема прив'язки підпірної стіни N2	 ФОП Киричок В.В.	

1-1

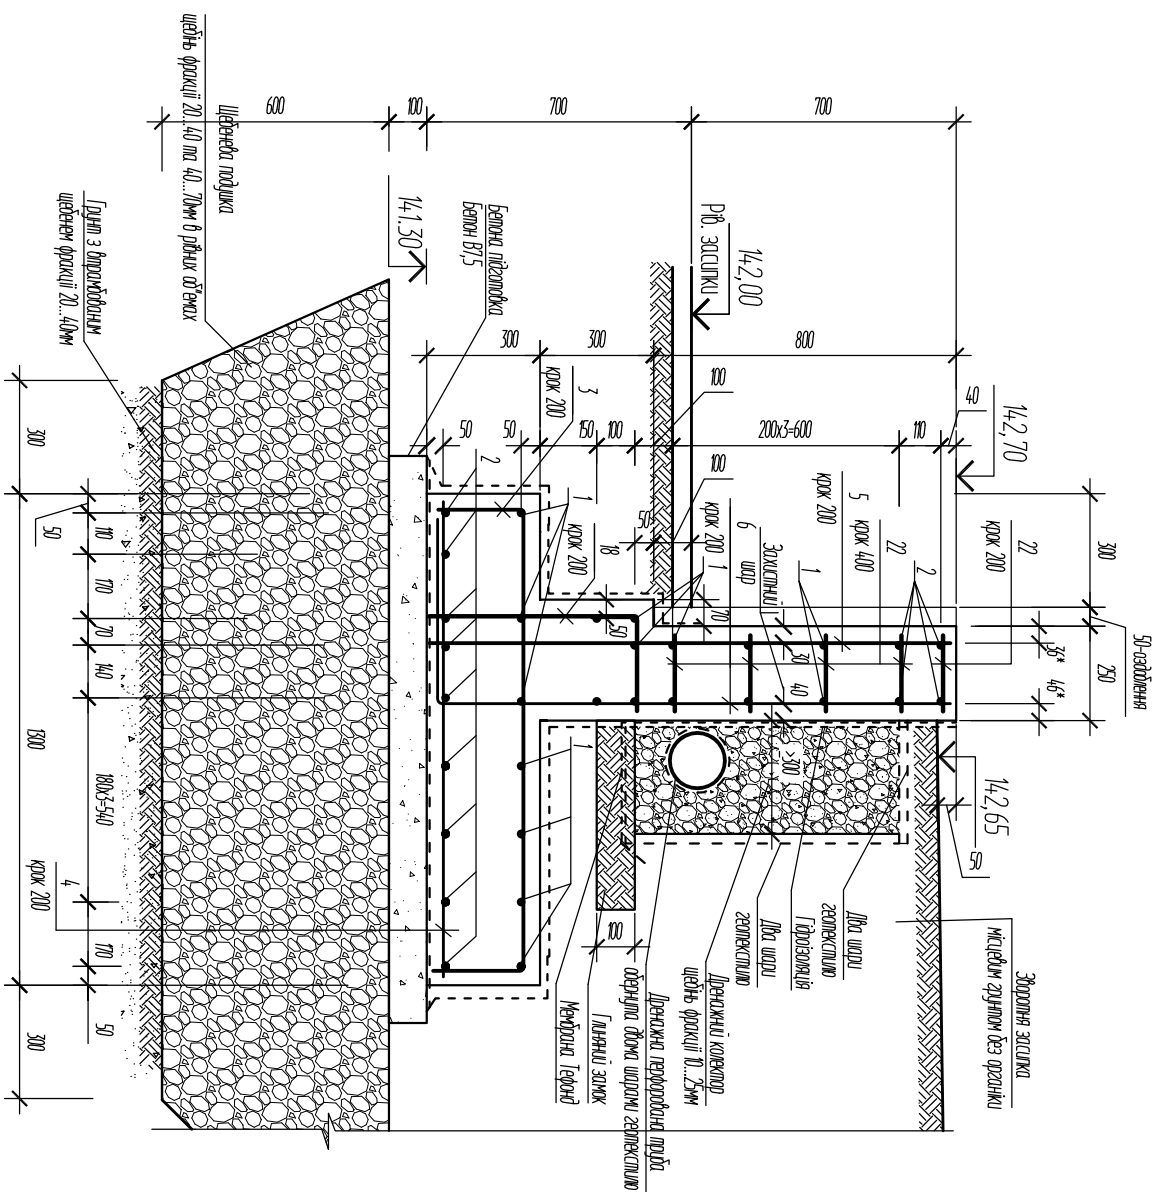


Деталь встановлення дренажних труб в стінах

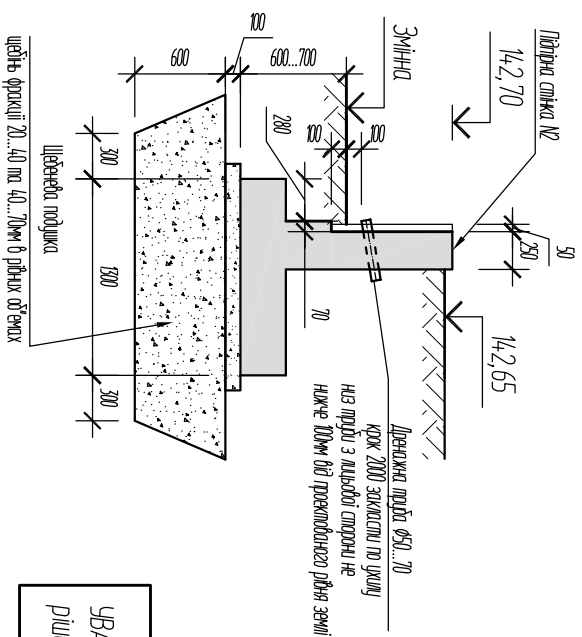

УВАГА! Рішення по внашпудуванню дренажу додадкові. Остаточні рішення прийняті по кредитуванню окремого проекту.

2-2

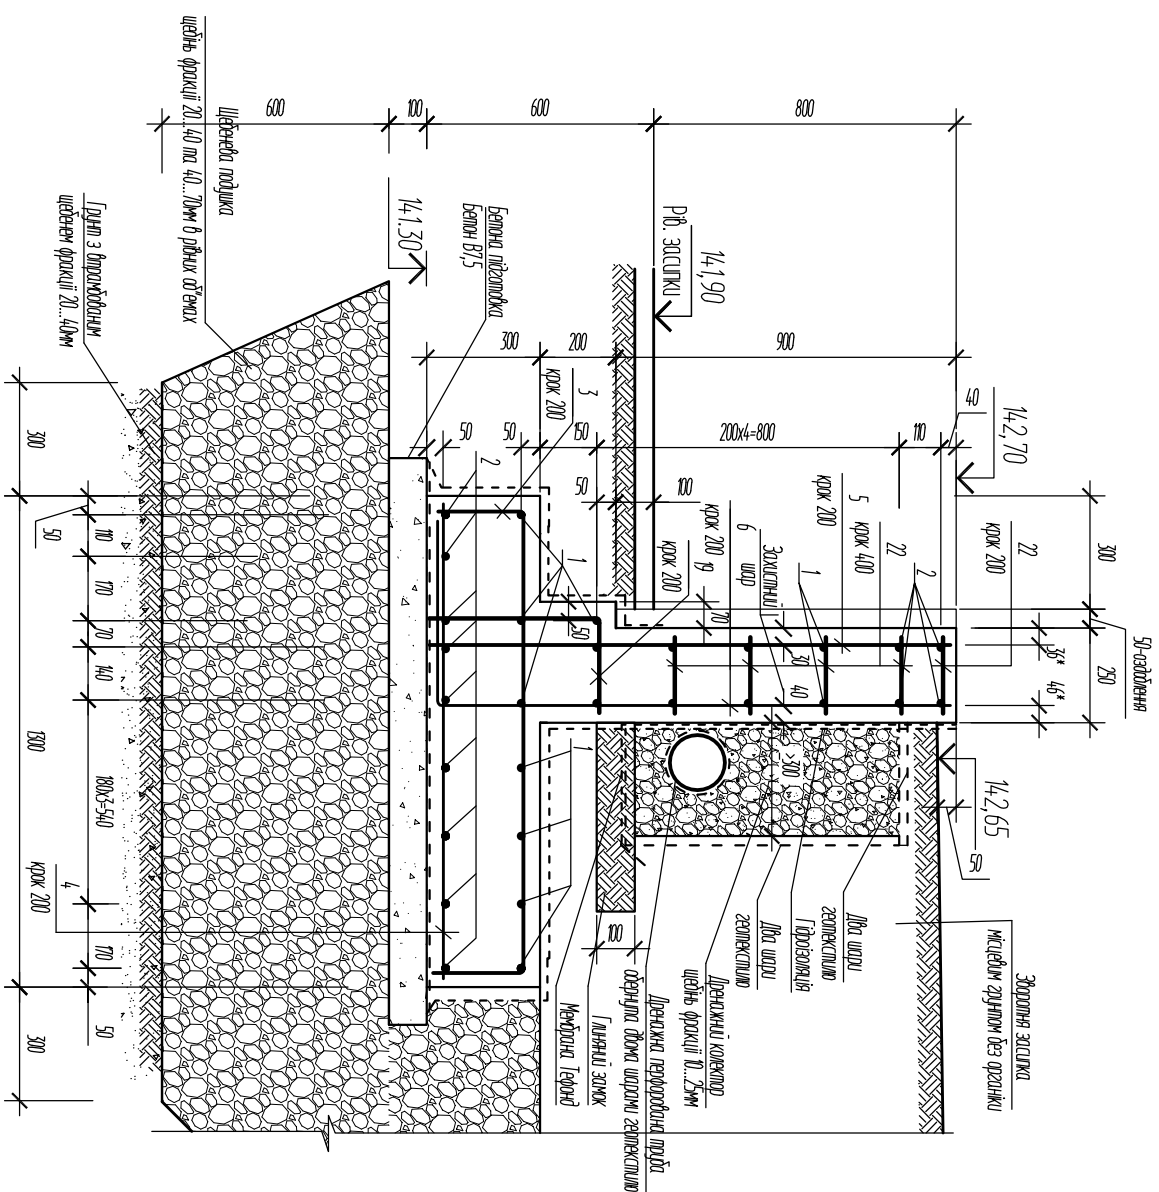


¹ Дані аркуш розглядати разом з арк. КБ-14, 24.



2 Захисний шар бетону – товщато 50мм – зразь стінки – сторона, що контактує з ґрунтом; 45 мм – товщато стінки, нудна сітка.

З Перерізу замарковано на аркуші КБ-17.

							КБ
Зм.	Кіл.	Арк.	Ндок	Підпис	Дата		Будівництво індивідуального жилого будинку в с. Баракхта Васильківського району Київської області
					2021		
ГАП		Ісмазіліова					
Передпрод							
Виконав		Куричук		18.06			
							Підпріні сімні
Н.контр.							Армування підпріної сімні N2. Перерізу 1-1, 2-2. Деталь встановлення дренажних труб в стінах
							 ФОП Куричук В.В.

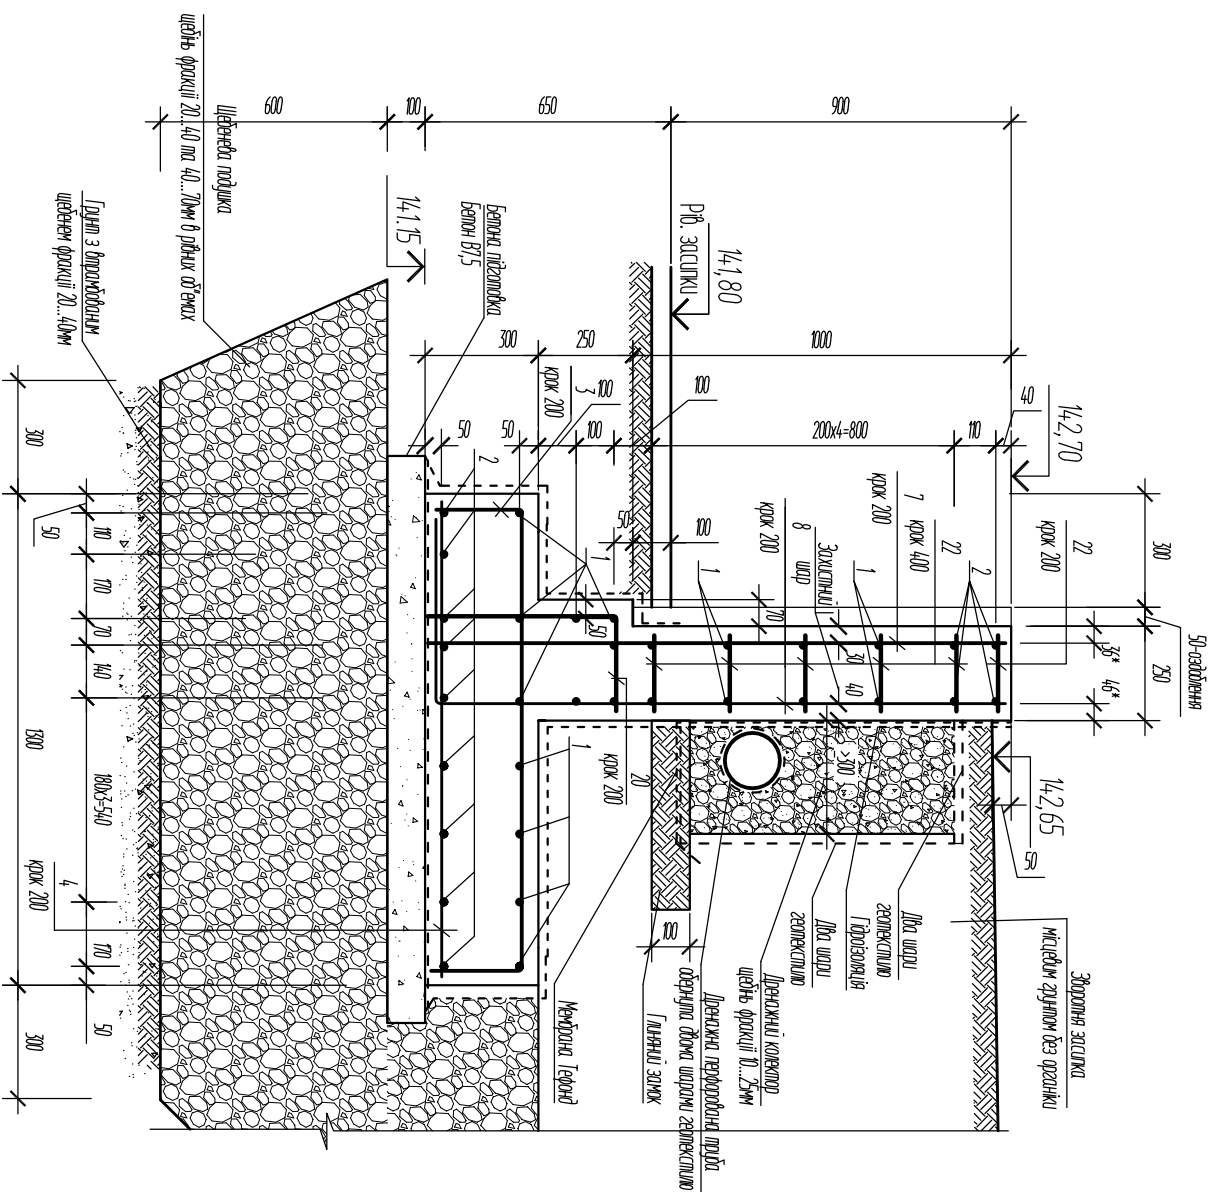


Деталь вивчення положення питної частини підпійної стінки

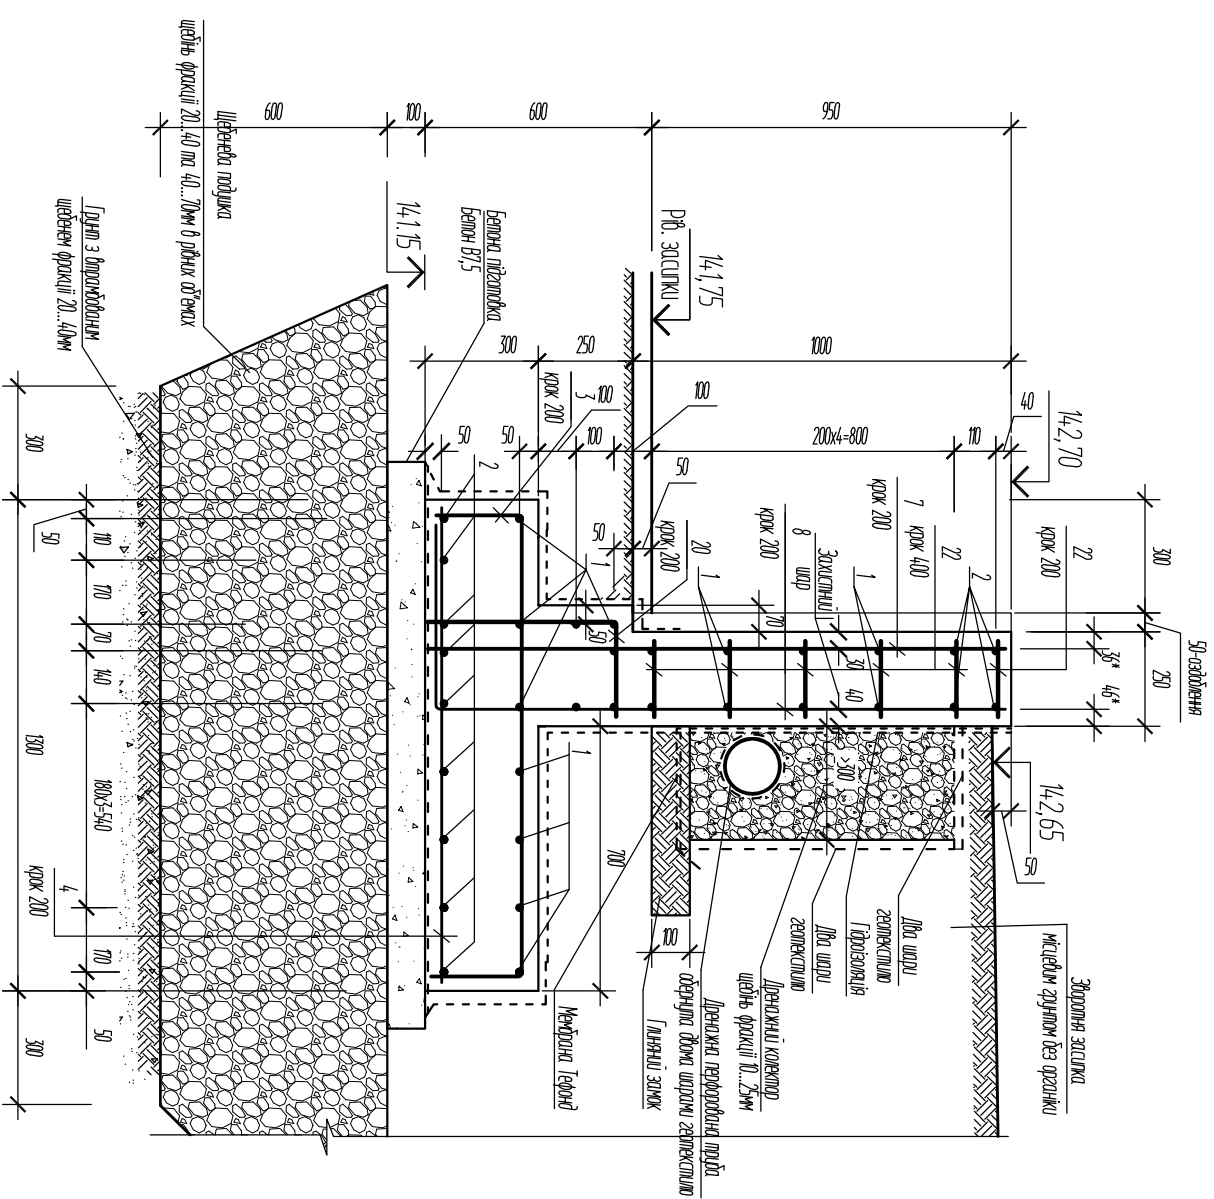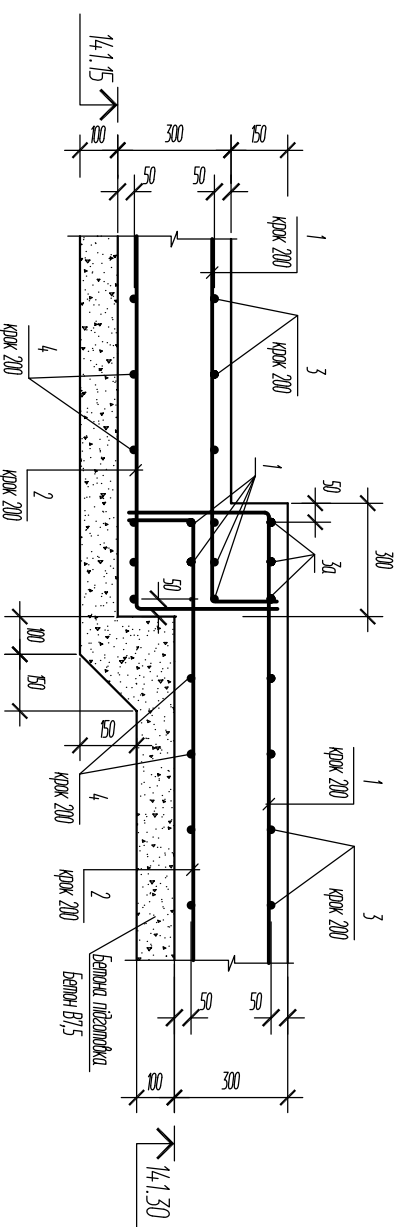


- 1 Даний аркуш розглядали разом з арк. КБ-14, 24.
- 2 Для споку ґрунтової води та атмосферних опадів виконати повздовжній дренаж з шаштибінням дренажного колектору з щедною фракцією 0...25мм та пластикових перфорованих труб. Для введення води з за стін закласти з кроком 2м пластикові або металеві труби Ø50...70мм (відвести з повздовжніх дренаїв).
- 3 Переріз замарковано на аркуші КБ-17.

						КБ
Зм.	Кін.	Арк.	Надок	Підпис	Дата	Будівництво індивідуального жилого будинку в с. Баракхта Васильківського району Київської області
					2021	
ІАП		Ісмаїлова				
Перебрав						
Виконав		Курчук		18.06		
						Підпірні стіни
						Армування підірної стіни №2. Перерізу 3-3, 4-4. Деталь влаштування пониження пілотної частини підірної стіни
Н.контр.						
						 ФОП Курчук В.В.


Схема прив'язки підпірної стіни N3

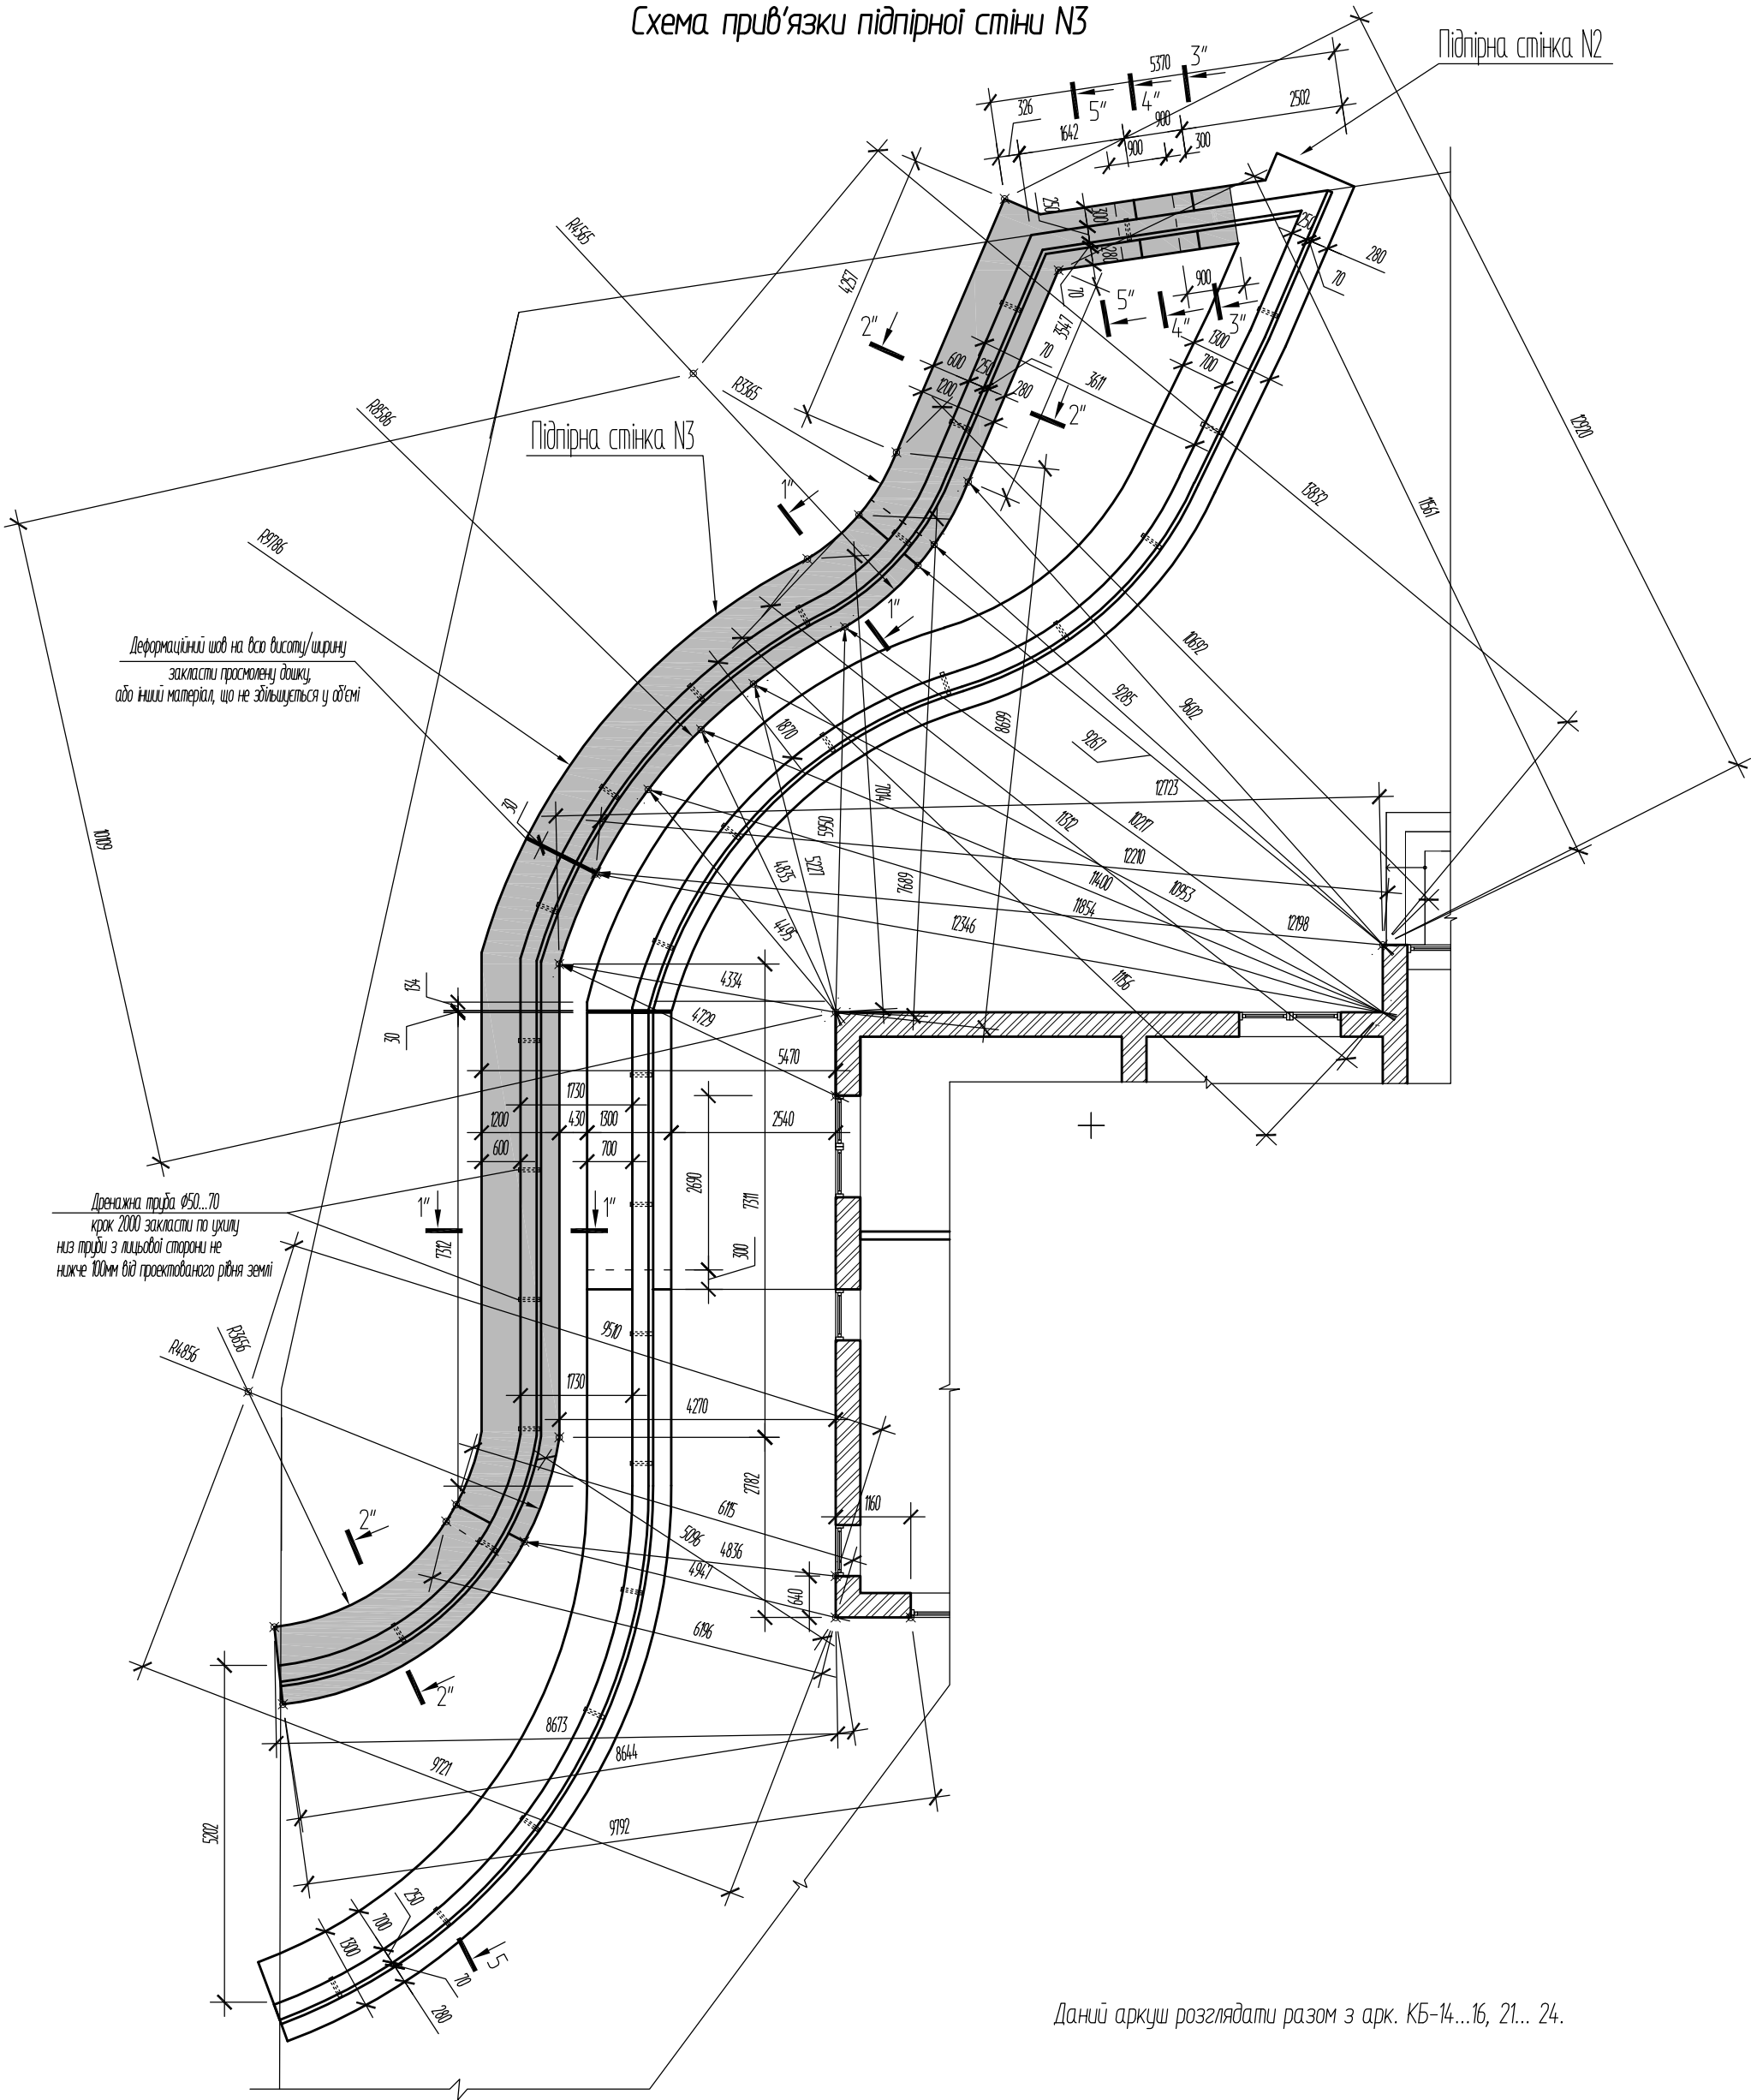

						КБ			
						Будівництво індивідуального житлового будинку в с. Барахта Васильківського району Київської області			
Зм.	Кіл.	Арк.	Ндок	Підпис	Дата				
					2021				
ГАП		Ісмагілова				Підпірні стіни	Стадія	Аркуш	Аркушів
Перевірів							Р	20	
Виконав		Киричок			18.06				
						Схема прив'язки підпірної стіни N3	 ФОП Киричок В.В.		
Н.контр.									

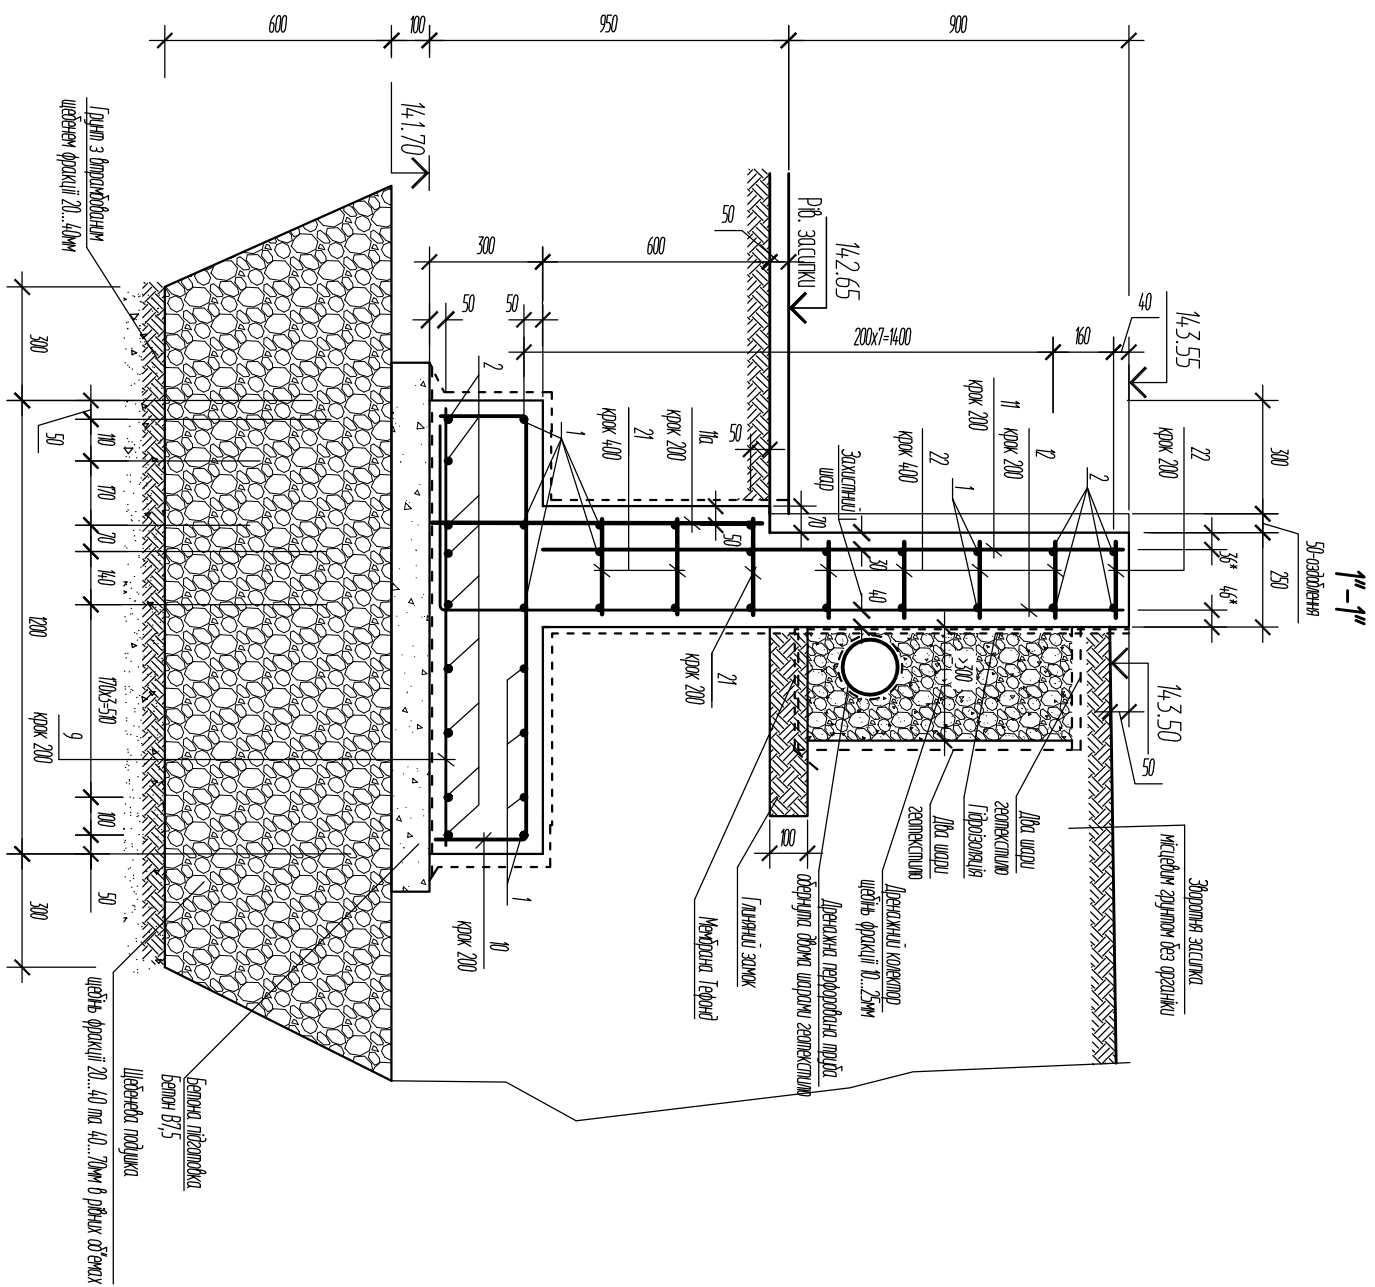


Деталь встановлення дренажних труб в стінах

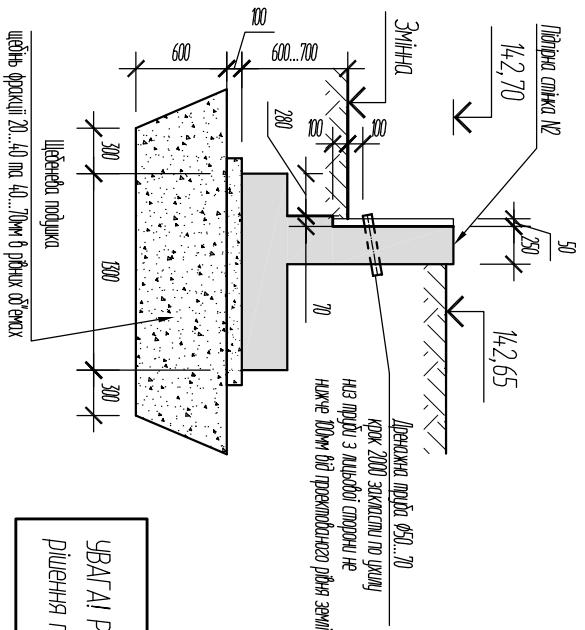



- 1 Данні аркуш розглядали разом з арк. К5-14, 24.
- 2 Захистний шар б'ємочу тривалістю 30мм- пильова грань стіжки; 40 мм - грань стіжки - сторона, що контактує з другим; 4,5 мм - підлога стіжки, нижня стіжка.
- 3 Перерізу замарковано на аркуші К5-20.

УВАГА! Рішення по внашпуднуванню дренажу **додаткові**. Рештові рішення приймає по кредитуванню окремого проекту.

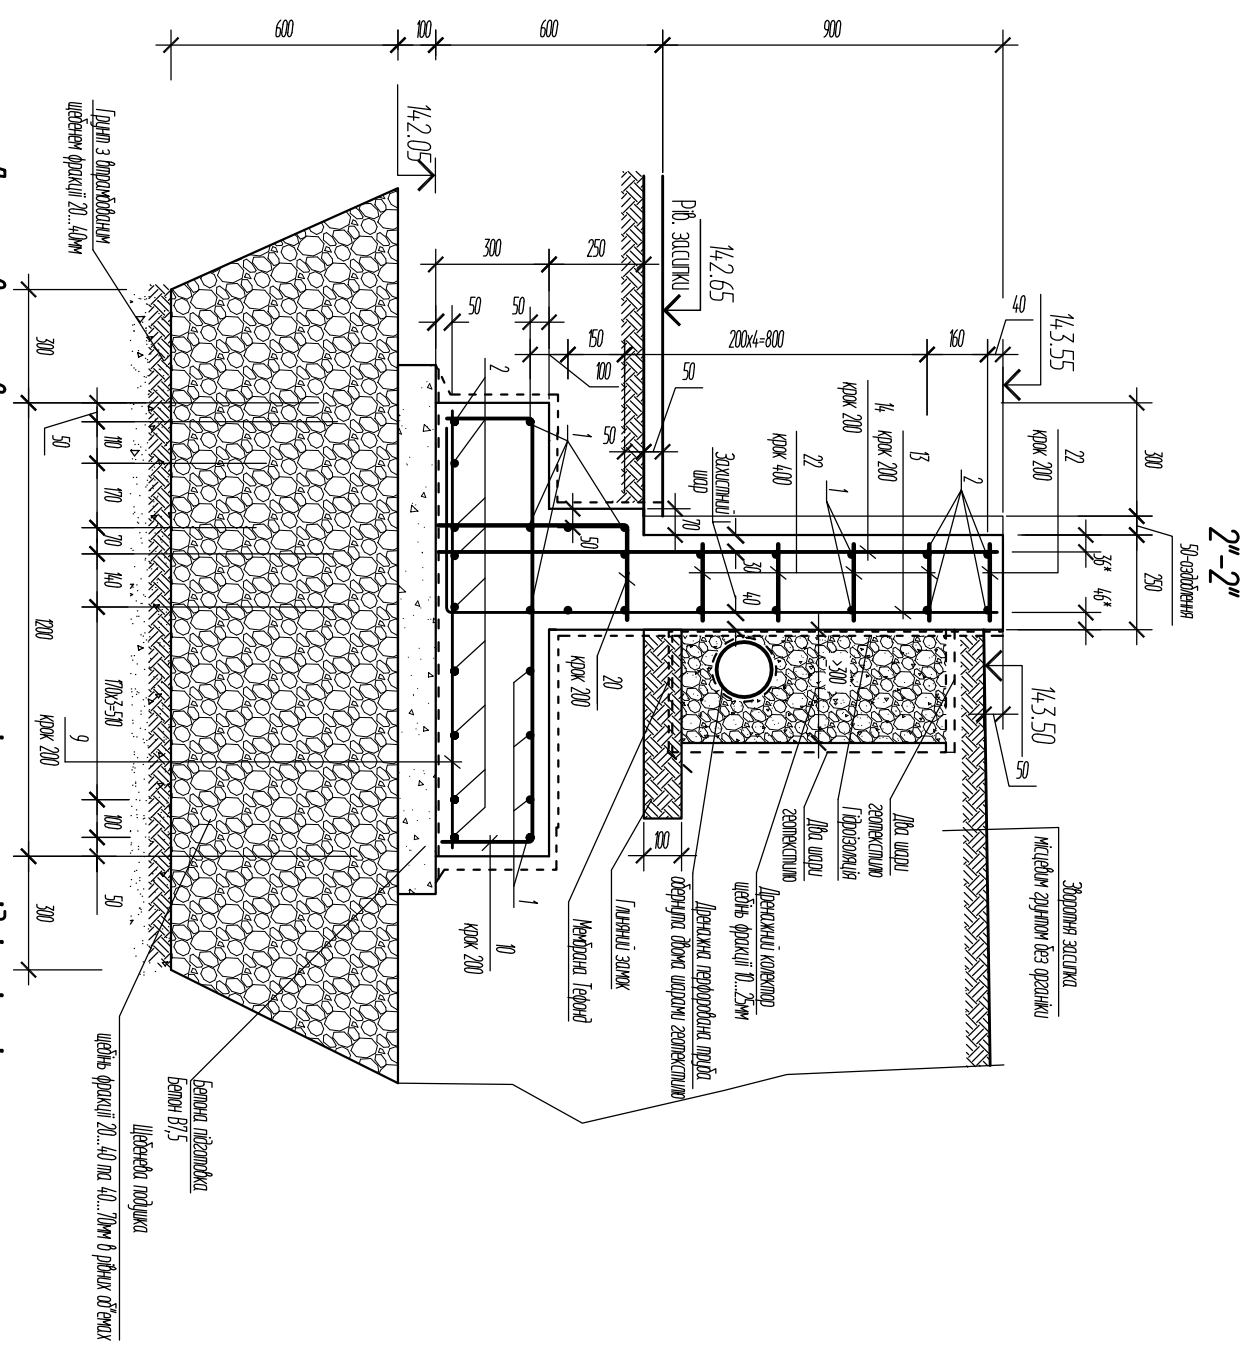


Деталь влаштування пониження пилотної частини підпірної стінки

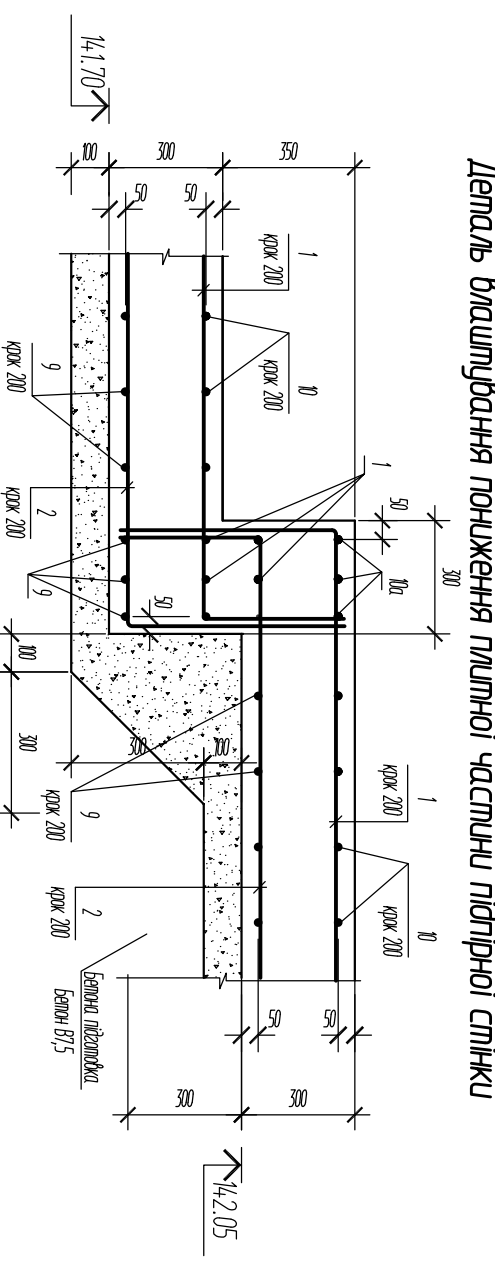[illegible]







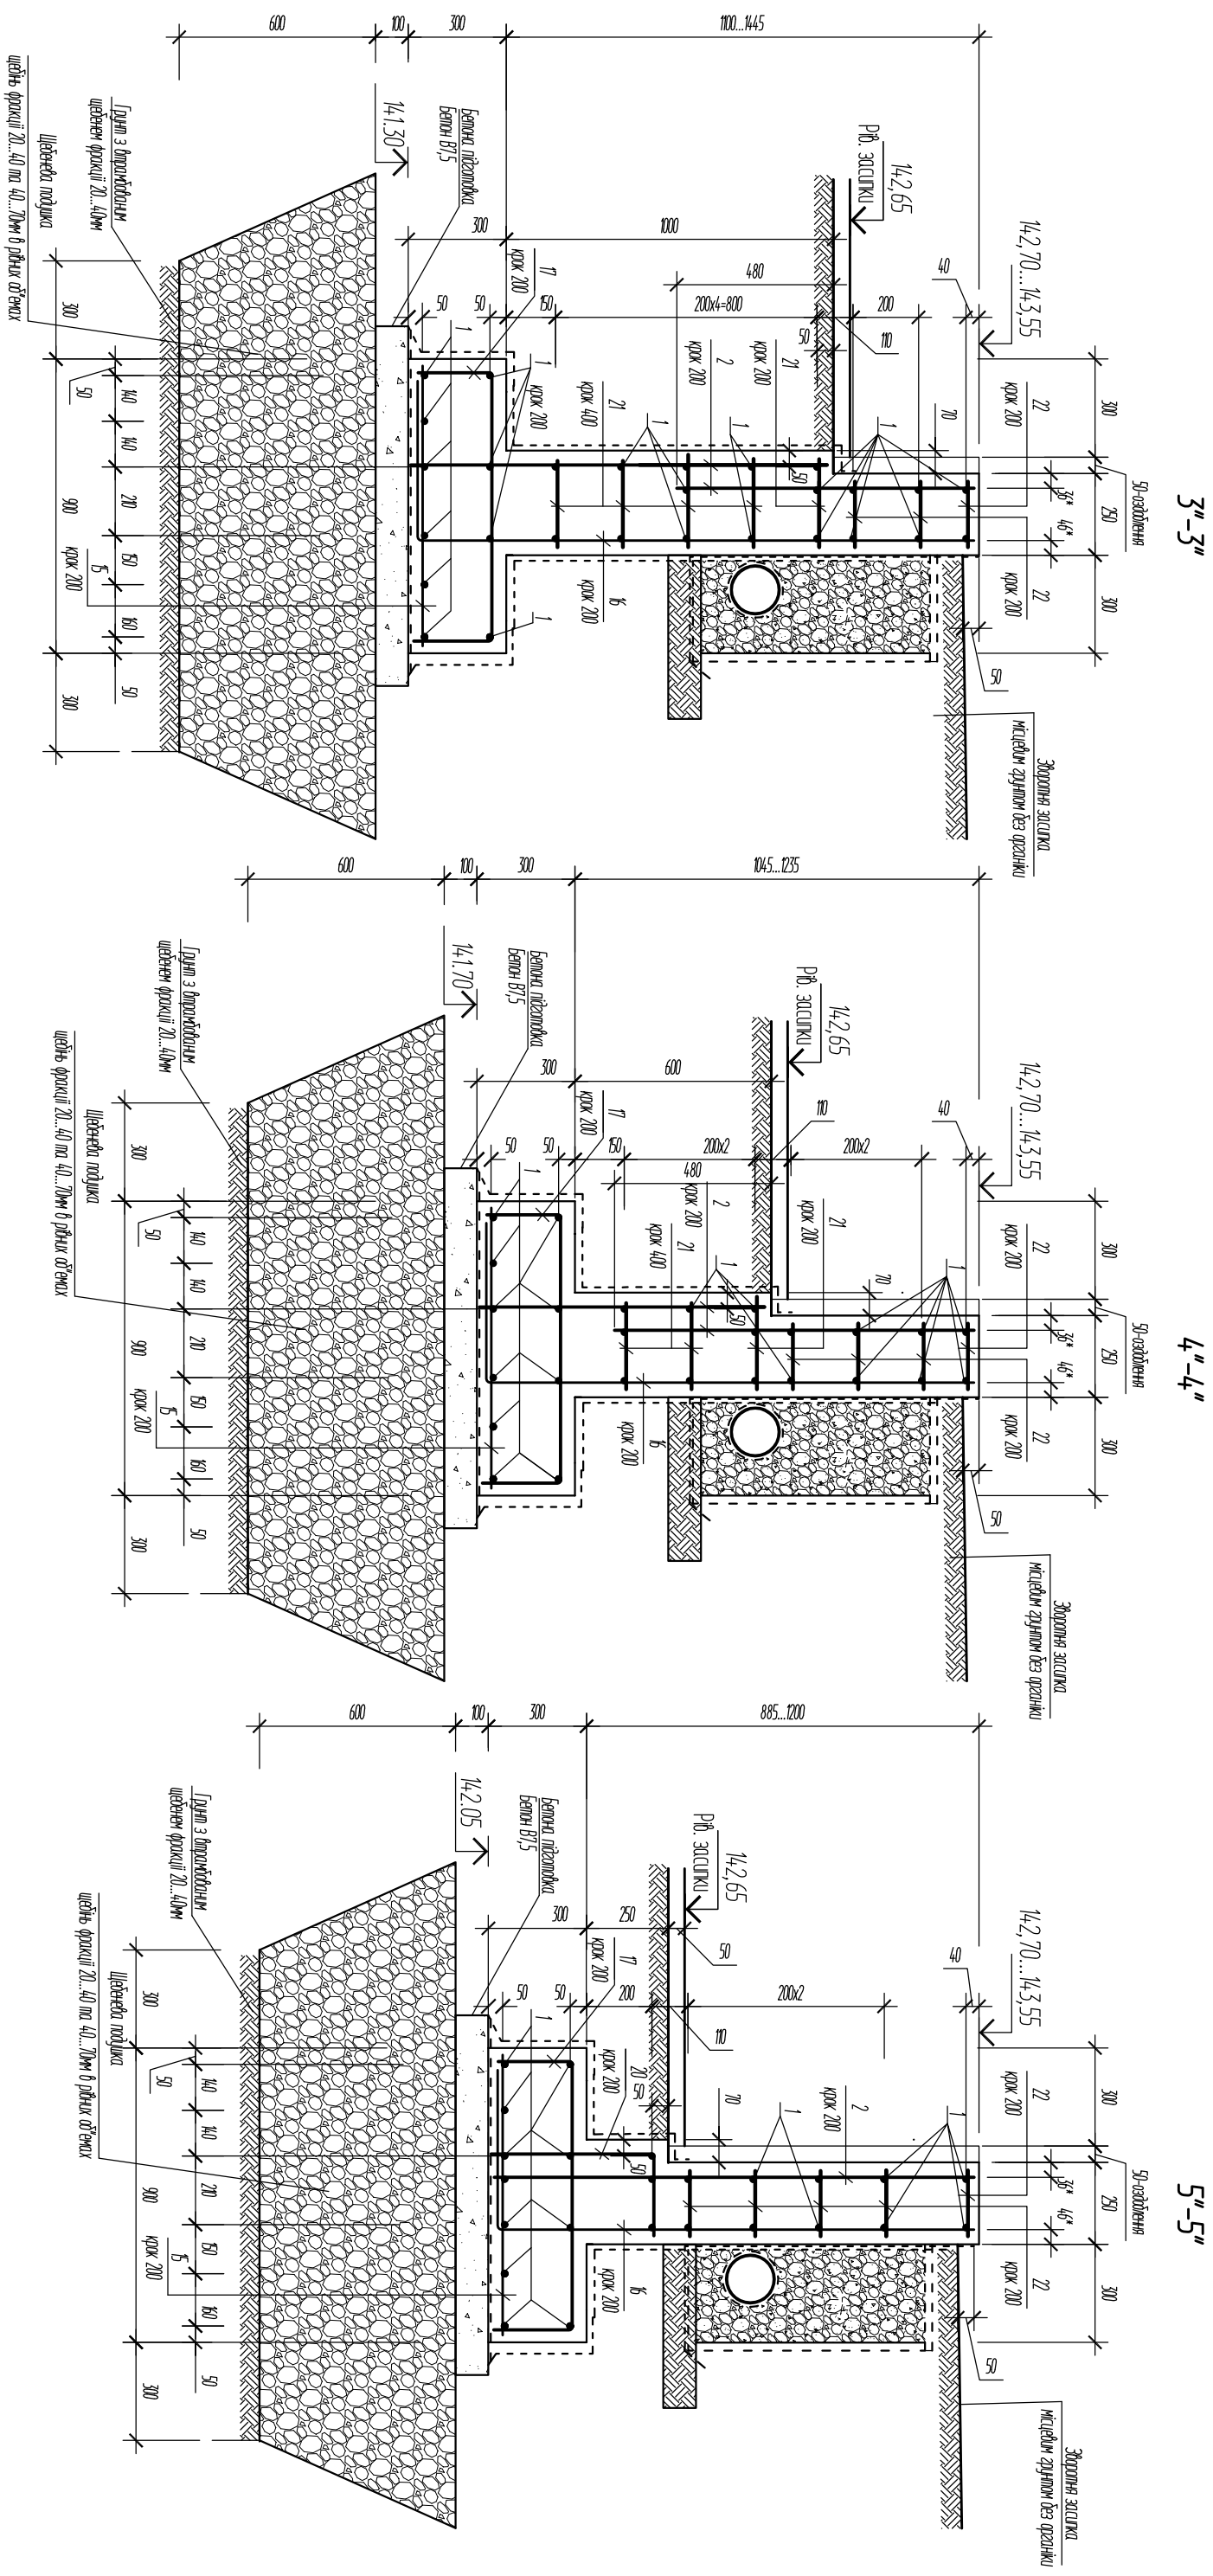


Деталь влаштування пошкодження плитної частини підпірної стінки

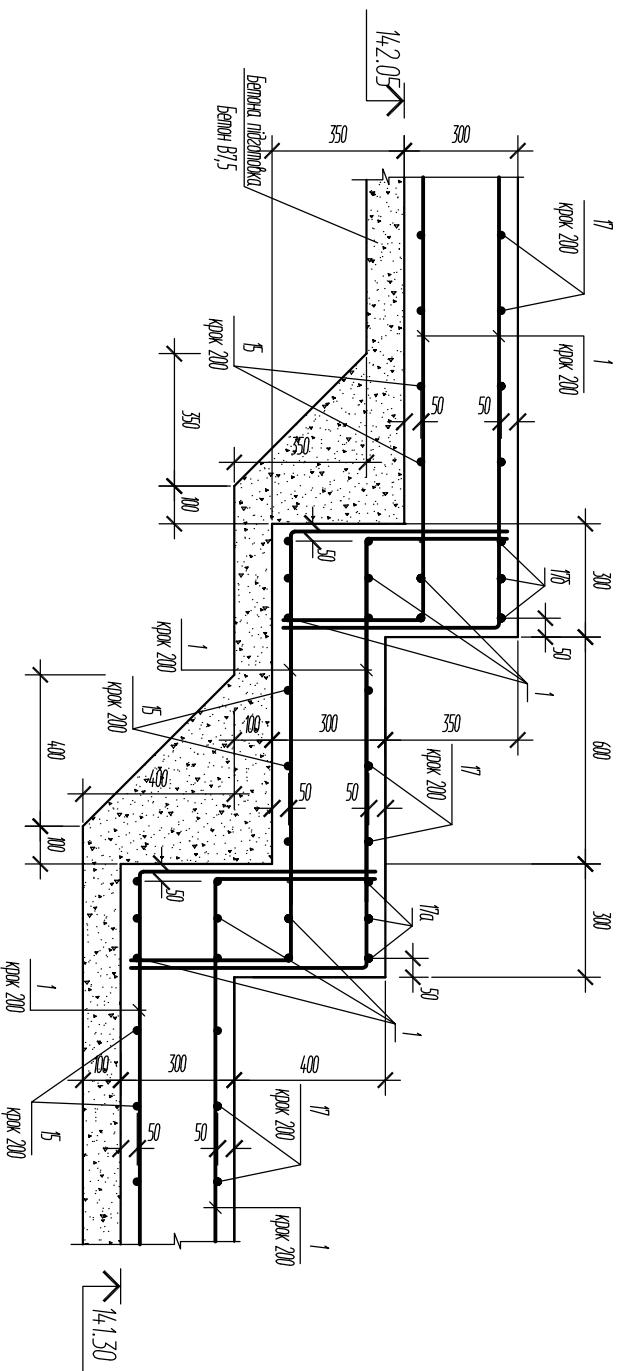

						КБ
Зм.	Київ.	Арк.	№зак	Підпис	Дата	Будівництво індивідуального жилого будинку в с. Барахта Васильківського району Київської області
					2021	
ГАП		Ісмазінова				
Переєдирів						
Вуконів		Куричюк		18.06		
Н.контр.						
Підпірні стіни						ФОП Куричюк В.В.
Армування підпірної стіни №3. Перерізу 3"-3", 4"-4", 5"-5". Деталь виштафований похилення паливної частини підпірної стійки						
		Стадія	Аркуш	Аркушів		
		Р	22			

Відомість деталей

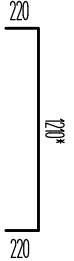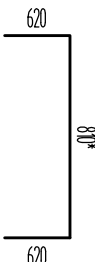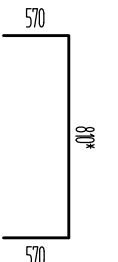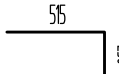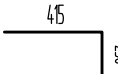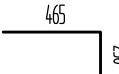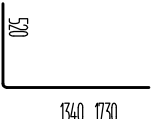Поз.	Ескіз	Поз.	Ескіз
3		17	
3a		17a	
6		17b	
8		18	
10		19	
10a		20	
12		21	
13		22	
16			

1 Цей аркуш дов. разом з аркушам 18...24.
2 З'єднання окремих аркушівних стрижнів в просторовій каркас виконувати за допомогою в'язки в місцях їх перетину (б'язати всі перетини).
3 Увага! Розміри в відомості деталей злитих стрижнів надані по центрам стрижнів, розміри шпильок та хомутів по внутрішній зразні.
4 Увага! Довжина деталей з індексом "*" - довжина по внутрішньому контуру.

							КБ		
							Будівництво індивідуального жилого будинку в с. Барахта Васильківського району Київської області		
Зм.	Кіл.	Арк.	Ндок	Підпис	Дата				
					2021				
ГАП		Ісмазінова							
Перевірив									
Виконав		Курчюк			18.06		Підпірні стіни		
Н.контр.							Армування підпірних стін №2 та №3. Відомість деталей		
							Стадія	Аркуш	Аркушів
							Р	23	
							ФОГ Курчюк В.В.		

Поз.	Позначення	Найменування	Кін.	Вага од.,кг	Приміт.
		Підпрні стіжки N2 та N3			
		<i>Деталі</i>			
1		φ8 А400С ДСТУ 3760:2006 L=1524,0л.м		0,395	
2		φ12 А400С ДСТУ 3760:2019 L=996,0л.м		0,888	
3		Дшв. арк. КБ-22 φ12 А400С ДСТУ 3760:2019 L=1670*	186	1,51	
3а		————//———— φ12 А400С ДСТУ 3760:2019 L=1970*	3	1,78	
4		φ12 А400С ДСТУ 3760:2019 L=1250	186	1,13	
5		φ12 А400С ДСТУ 3760:2019 L=1340	108	1,21	
6		Дшв. арк. КБ-22 φ12 А400С ДСТУ 3760:2019 L=1860*	108	1,68	
7		φ12 А400С ДСТУ 3760:2019 L=1490	72	1,35	
8		Дшв. арк. КБ-22 φ12 А400С ДСТУ 3760:2019 L=2010*	72	1,81	
9		φ12 А400С ДСТУ 3760:2019 L=1150	148	1,04	
10		Дшв. арк. КБ-22 φ12 А400С ДСТУ 3760:2019 L=1570*	148	1,42	
10а		————//———— φ12 А400С ДСТУ 3760:2019 L=2270*	6	2,05	
11		φ12 А400С ДСТУ 3760:2019 L=1530	97	1,38	
11а		φ12 А400С ДСТУ 3760:2019 L=840	97	0,76	
12		Дшв. арк. КБ-22 φ12 А400С ДСТУ 3760:2019 L=2310*	97	2,08	
13		————//———— φ12 А400С ДСТУ 3760:2019 L=1960*	47	1,77	
14		φ12 А400С ДСТУ 3760:2019 L=1440	47	1,3	
15		φ12 А400С ДСТУ 3760:2019 L=850	17	0,77	
16		Дшв. арк. КБ-22 φ12 А400С ДСТУ 3760:2019 L=1870...2260*	22	2,07	
17		————//———— φ12 А400С ДСТУ 3760:2019 L=1270*	13	1,15	
17а		————//———— φ12 А400С ДСТУ 3760:2019 L=2070*	3	1,87	
17б		————//———— φ12 А400С ДСТУ 3760:2019 L=1970*	3	1,78	
18		————//———— φ8 А400С ДСТУ 3760:2019 L=770*	87	0,32	
19		————//———— φ8 А400С ДСТУ 3760:2019 L=670*	22	0,27	
20		————//———— φ8 А400С ДСТУ 3760:2019 L=720*	124	0,29	
21		————//———— φ6 А240С ДСТУ 3760:2019 L=400*	236	0,089	
22		————//———— φ6 А240С ДСТУ 3760:2019 L=330*	1023	0,074	

1.Випрати арматуру прудевені без врахування порізки (випрати на розкрій/відходи 5...10%).
2.Увага! При розрахунку ваги арматури приймаєся номінальна вага одного позанного метра спривня, згідно ДСТУ 3760:2019 без врахування допусків по вазі +5/-6% (при пробижу на металобазсах вага метра може бути з врахуванням допска в більшу сторону).
3.Увага! Ловжина деталіу з індексом ** - обовжна заготовки деталі.

Поз.	Позначення	Найменування	Кін.	Вага од.,кг	Приміт.
		Матеріалу :			
Підпрна стіжка N2	Фундаментна пилпа стіжку	Бетон класу С20/25(В25),F200, W4, H,P4 M ³		15,0	27,0 куб.м
	Вертикальна частина стіжки	Бетон класу С20/25(В25),F200, W4, H,P4 M ³		3,5+8,5	
	Підготовка	Бетон класу С8/10(В7,5) M ³		5,6	
	Уцільнення зручнгу та подіжка	Щейль фракції 20...40 та 40...70мм M ³		51,0	
Підпрна стіжка N3	Фундаментна пилпа стіжку	Бетон класу С20/25(В25),F200, W4, H,P4 M ³		12,0	25,0 куб.м
	Вертикальна частина стіжки	Бетон класу С20/25(В25),F200, W4, H,P4 M ³		5,5+7,5	
	Підготовка	Бетон класу С8/10(В7,5) M ³		5,0	
	Уцільнення зручнгу та подіжка	Щейль фракції 20...40 та 40...70мм M ³		42,0	
	Увага! Випрати бетону надані з врахуванням 5% на усадку, але без врахування				
	випрат на залишок у трубопроводах бетононасосу				

Відомість випрати сталі, кг

Марка елемента	Вироби арматурні						Всього на елемент
	Арматура класу					Всього	
	A240C		A400C				
	ДСТУ 3760:2019						
	φ6	Всього	φ8	φ12	Всього		
Підпрні стіжки N2 та N3	96,8	96,8	679,4	2947,0	3626,4	3723,2	3723,2

* Випрати в'язального фронту прийняли по факту (в'язальний фрм φ0,8...1,0мм).

						КБ		
						Будівництво індивідуального жилогоого будинку в с. Баряхта Васильківського району Київської області		
Зм.	Кін.	Арк.	Індок	Підпис	Дата			
					2021			
ГАП		Ісмазіліова				Підпрні стіну		
Перевірюв								
Виконав		Курчюк			18.06			
						Армидання підпрних стін N2 та N3. Спецфікація		
Н.контр.						 ФОП Курчюк В.В.		