



Ивн. № подл.	Подпись и дата	Взам. инв. №	С о г л а с о в а н о		

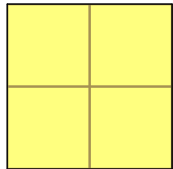

Керамический гранит
Производитель: "Overland"
Серия: F6T531
Размер: 600x600x8

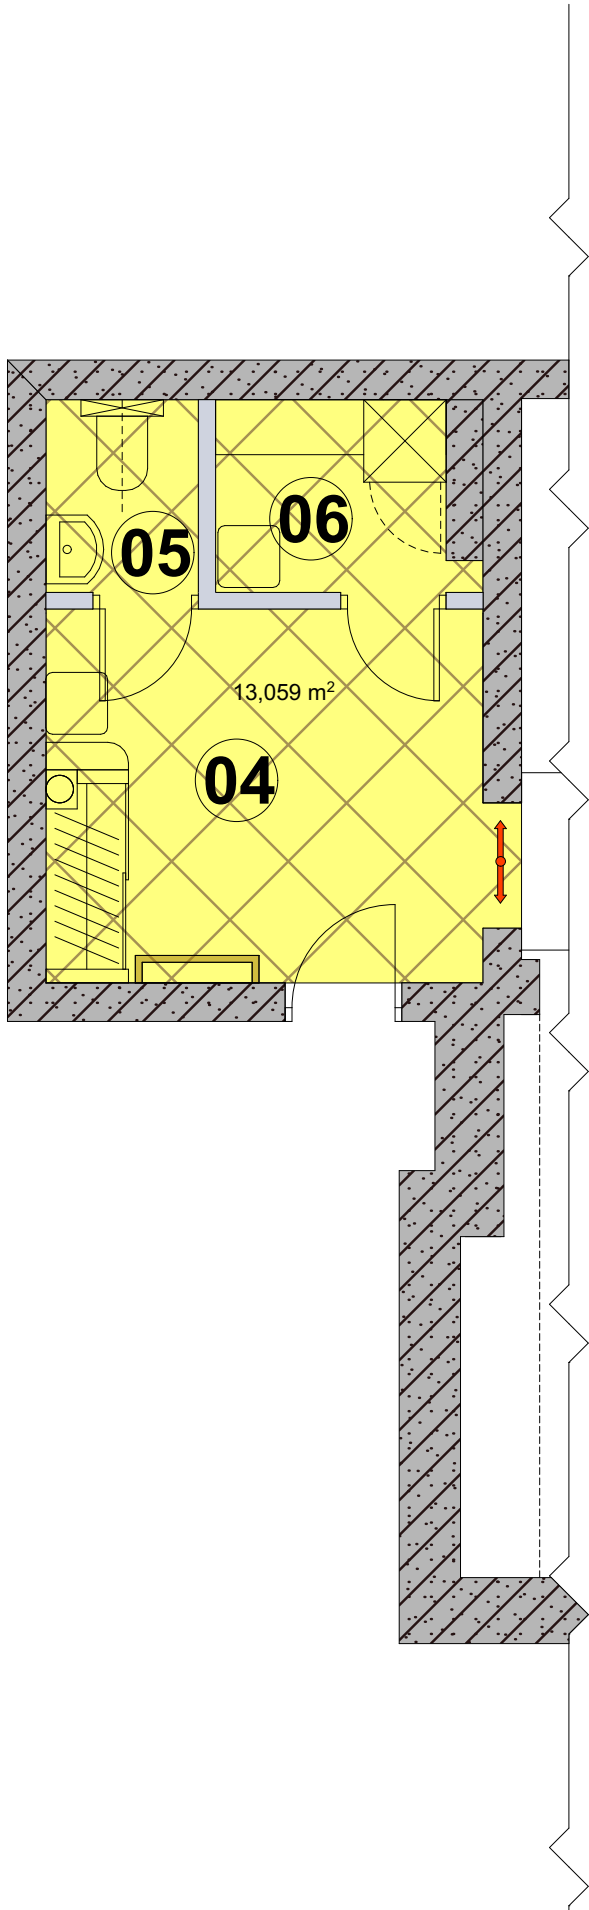

Завершение ступеней
Производитель: Exagres
Серия: Torex 237
Размер: 50x330x8 мм

Цымбалов яр 31 Бассейн				StudioProstir	
План пола	Стадия	Лист	Листов	Исполнитель	Подпись
	ДП	08	00		
	дата:	07.07.2017			