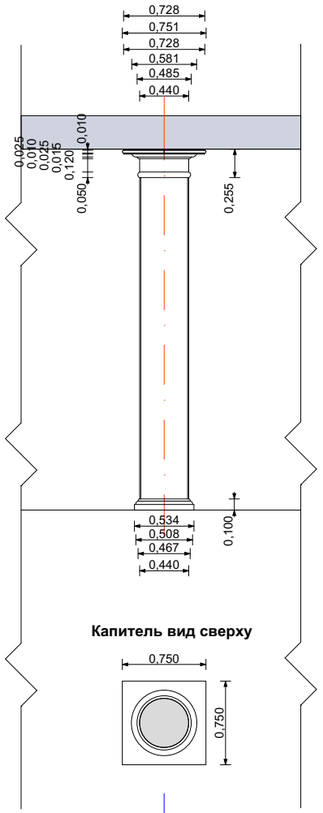

Капитель вид сверху

Основние вид сверху

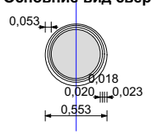

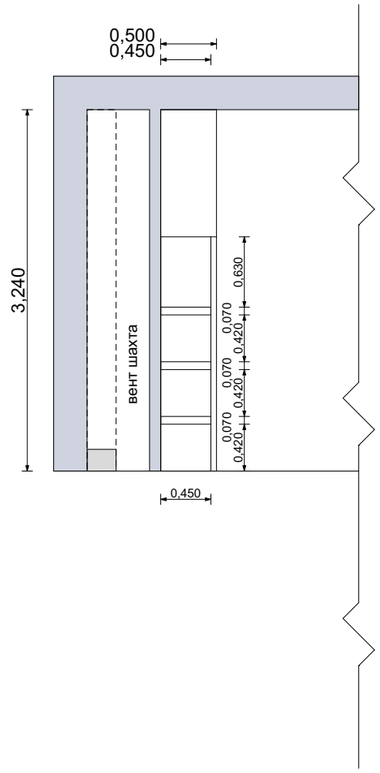

Описание отделки проема мозаикой

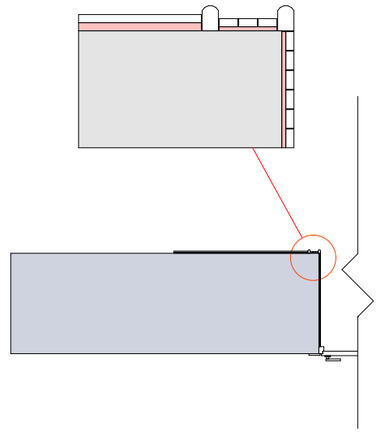

Фрагмент отделки проема

Согласовано

Взам. инв. №

Подпись и дата

Инв. № подл.

Цымбалов яр 31 Бассейн					StudioProstir
Оформление колонн Оформление ниши	Стадия	Лист	Листов	Исполнитель	Подпись
	ДП	19	00		
	дата:	07.07.2017			